


Специфікація обладнання

| Поз. | Познач. | Найменування | Кільк. | Прим. |
|------|------------------|--|--------|-------|
| 1 | | Електротельфер | 1 | |
| 2 | PIM | Бункер-живильник | 7 | |
| 3 | | Транспортер для вичавок | 1 | |
| 4 | NDC-30 | Дробарка-гребневідділювач | 4 | |
| 5 | FTF-25 | М'язгонасос | 7 | |
| 6 | BCAV | Сульфїтодозатор | 7 | |
| 7 | | Транспортер для вичавок | 2 | |
| 8 | | Прес мембранний пневматичний | 5 | |
| 9 | | Пульт управління | 1 | |
| 10 | ВЦН-20 | Насос відцентрований | 1 | |
| 11 | | Резервуар для бродіння з нержавіючої сталі | 12 | |
| 12 | | Резервуар для зберігання з нержавіючої сталі | 14 | |
| 13 | | Вініфікатор універсальний | 10 | |
| 14 | | Пастеризатор | 1 | |
| 15 | | Фільтр-прес | 1 | |
| 16 | | Кізельгуровий фільтр | 1 | |
| 17 | VELLO S.P.A. RSR | Ультроохолоджувач | 1 | |

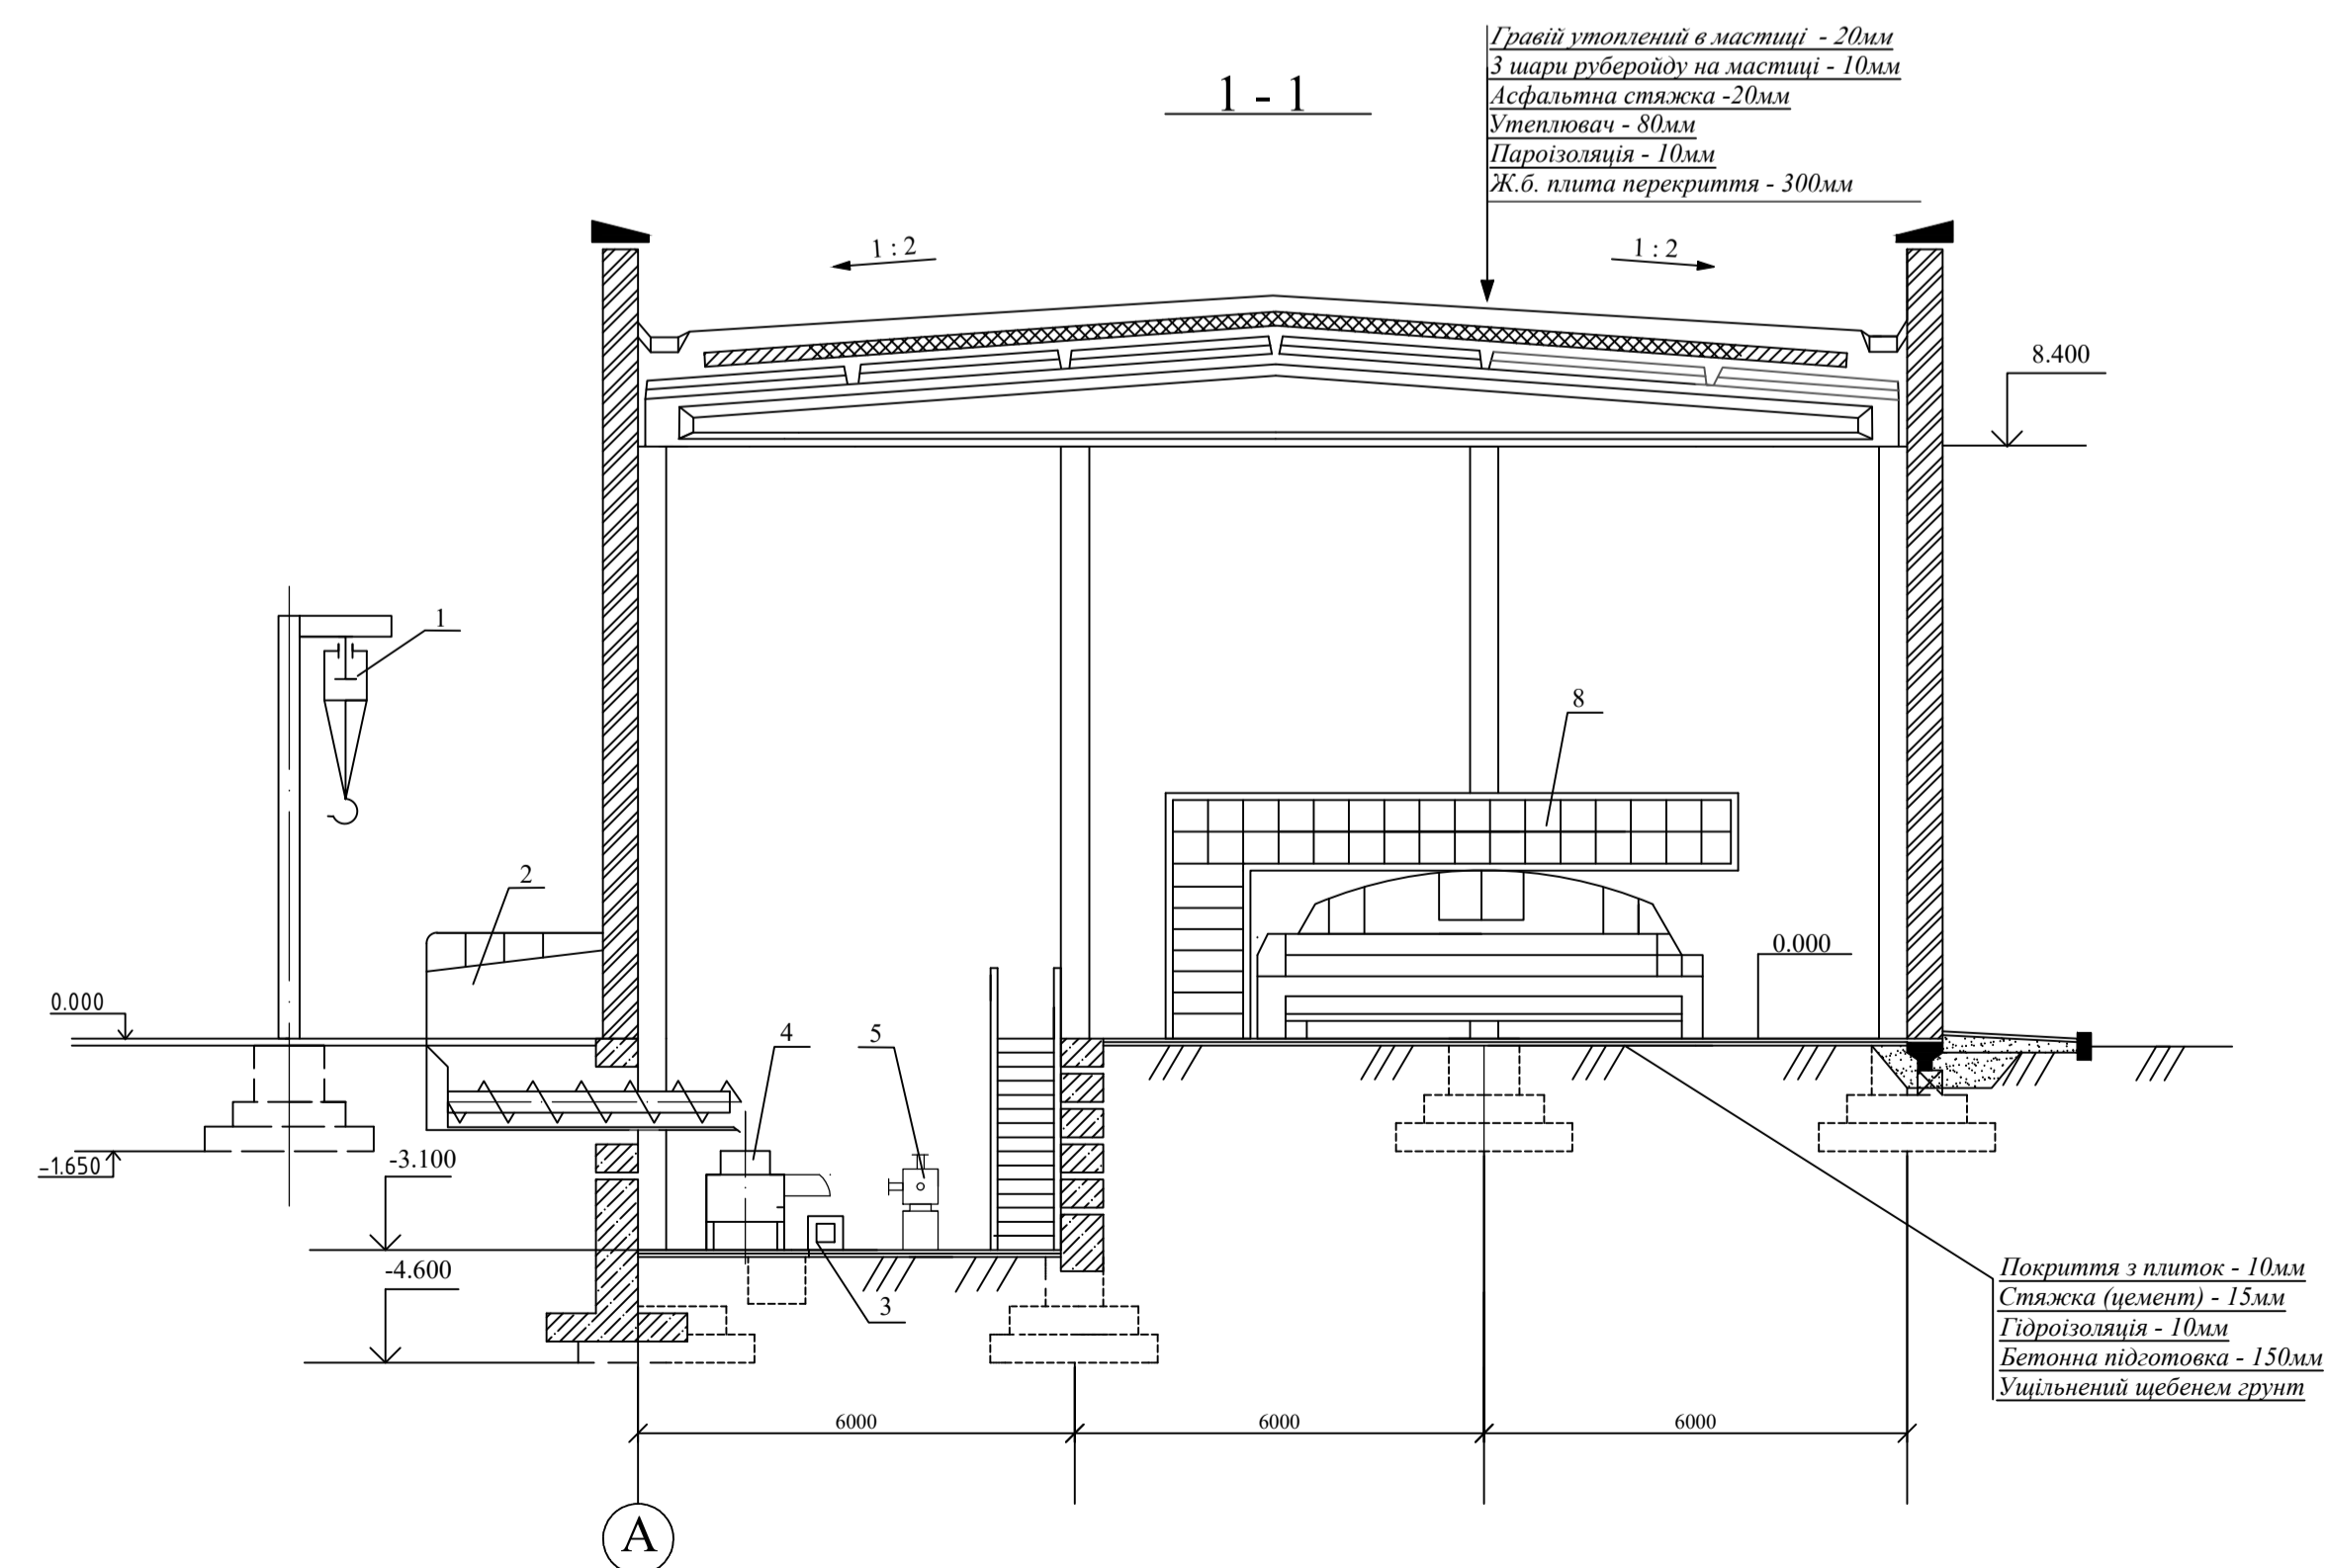

| КРБ ТВ та СА.0.133А-03.3.8 | | | | |
|---|-------|---------------|------------------|--------|
| Проект будівництва сучасного виноробного підприємства в умовах Роздільнянського району Одеської області | | | | |
| Зм | Кільк | Арк. | № док. | Підпис |
| Розроб. | | Пастухов Є.М. | | |
| Консул. | | | | |
| Керівник | | Ткаченко Л.О. | | |
| Зав.каф. | | Ткаченко О.Б. | | |
| Цех переробки винограду | | | Стандія | Аркуш |
| План в осях 1-19 | | | УП | 2 |
| М 1:100 | | | ОНТУ | |
| | | | Кафедра ТВ та СА | |