



ВПЛИВ СОРТУ БОРОШНА НА ВЛАСТИВОСТІ ТІСТА ТА ЯКІСТЬ МАКАРОННИХ ВИРОБІВ


Властивості макаронного тіста з пшеничного борошна в/с та 1 сорту

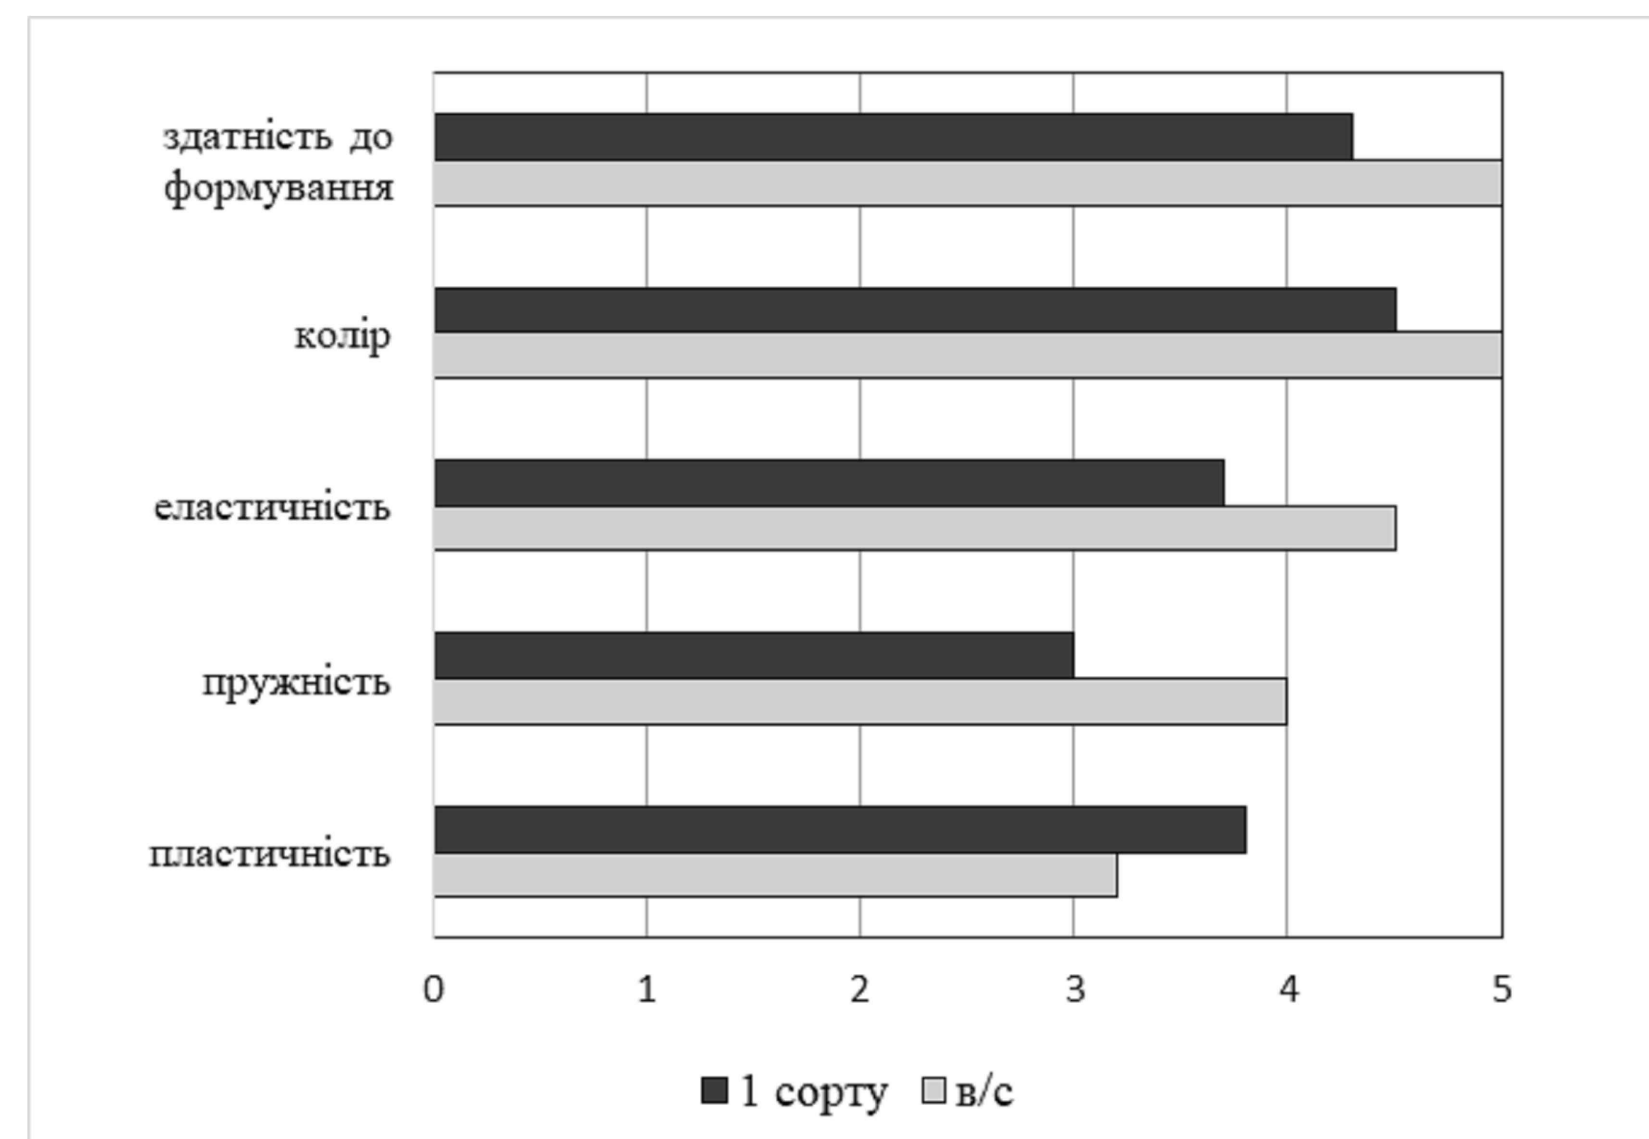

Зміна вологості сирих виробів під час сушіння

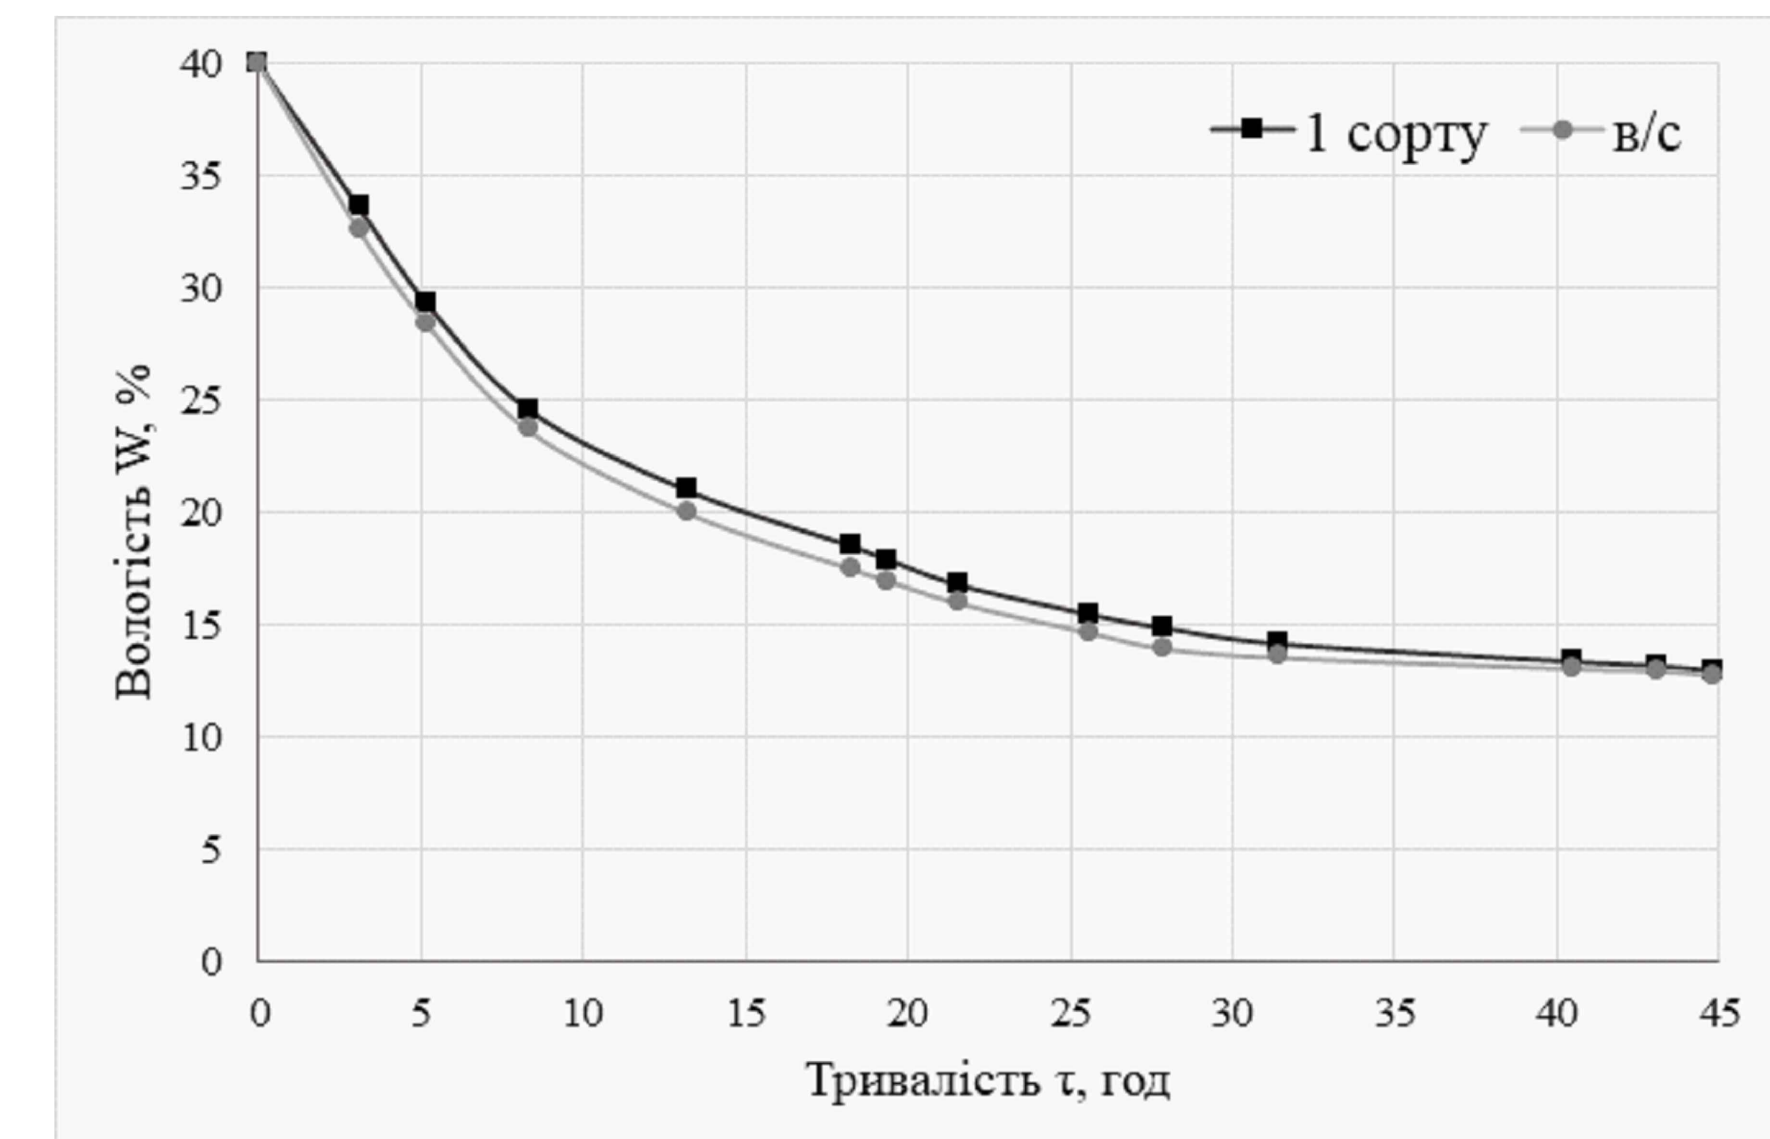

Варильні властивості макаронних виробів

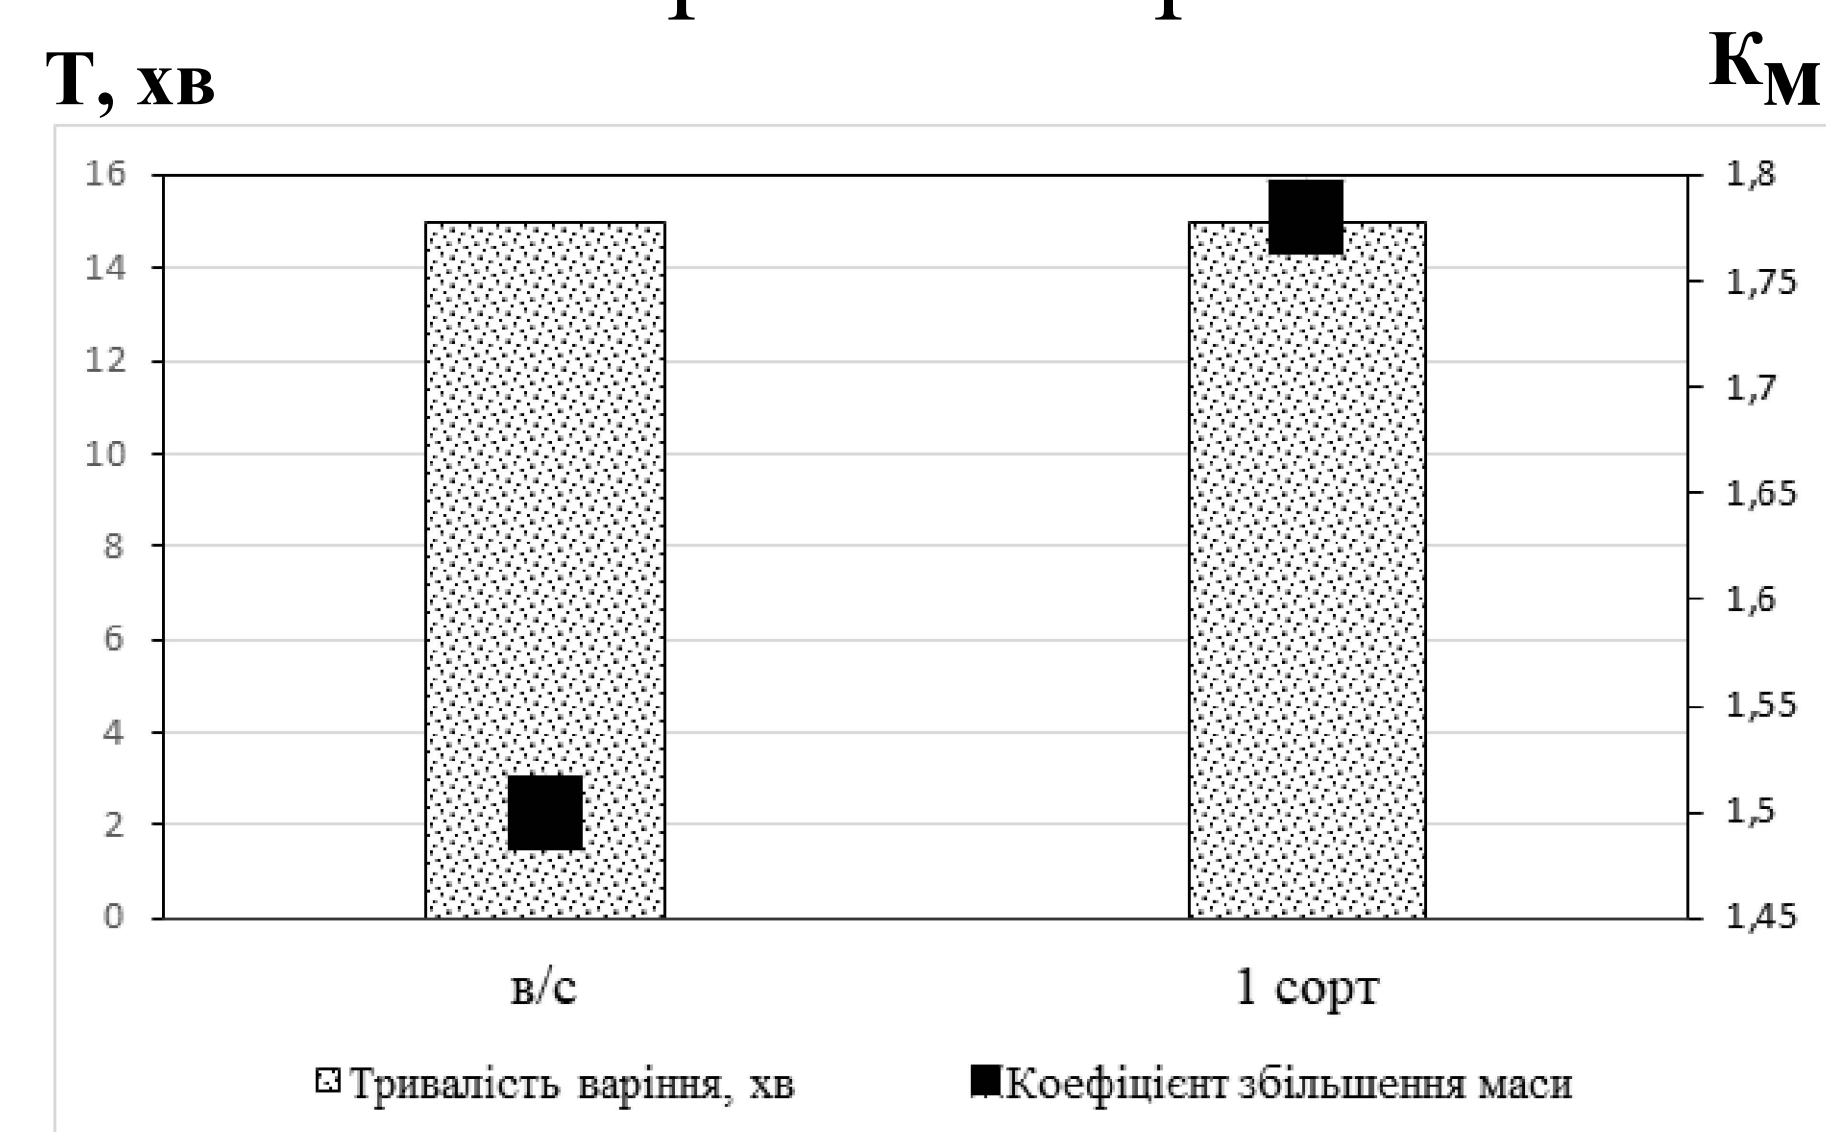


Умовні позначення



Т, хв -Тривалість варіння, хв

Км - Коефіцієнт збільшення маси


Профілограма органолептичних показників

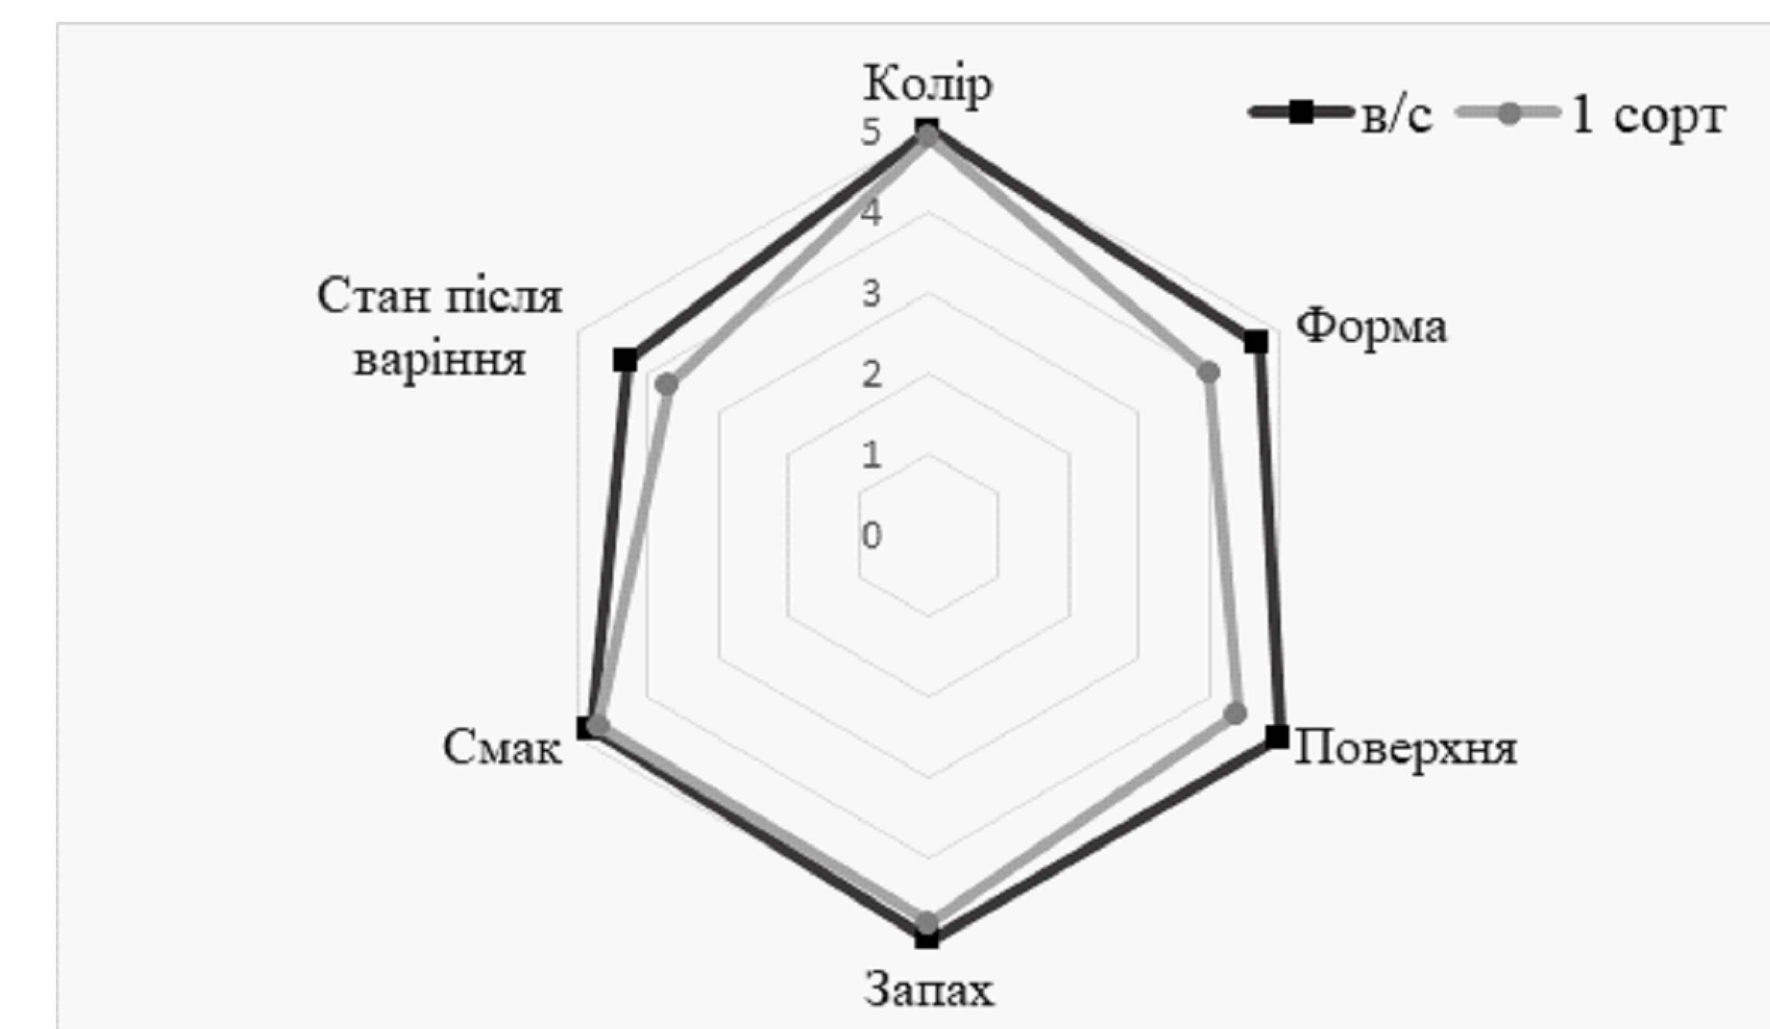


						КРБ.ТЗПХіКВ.0.537-03.І.6.1.		
						Проектування макаронного цеху в м. Одеса		
Зм	Кіл	Арк	Рект	Підпис	Дата		Стадія	Аркупі
Здобувач		Бісшокурс А.В.				Науково-дослідна частина		Аркуші
Консулът.		Макарова О.В.						1
Н.Контр		Макарова О.В.						6
Керівник		Макарова О.В.						
Зав. кафедр.		Жигунов Д.О.						
						Вплив сорту борошна на властивості тіста та якості макаронних виробів	ОНТУ-2026 Каф. ТЗПХіКВ Група ТЗХ-43А	

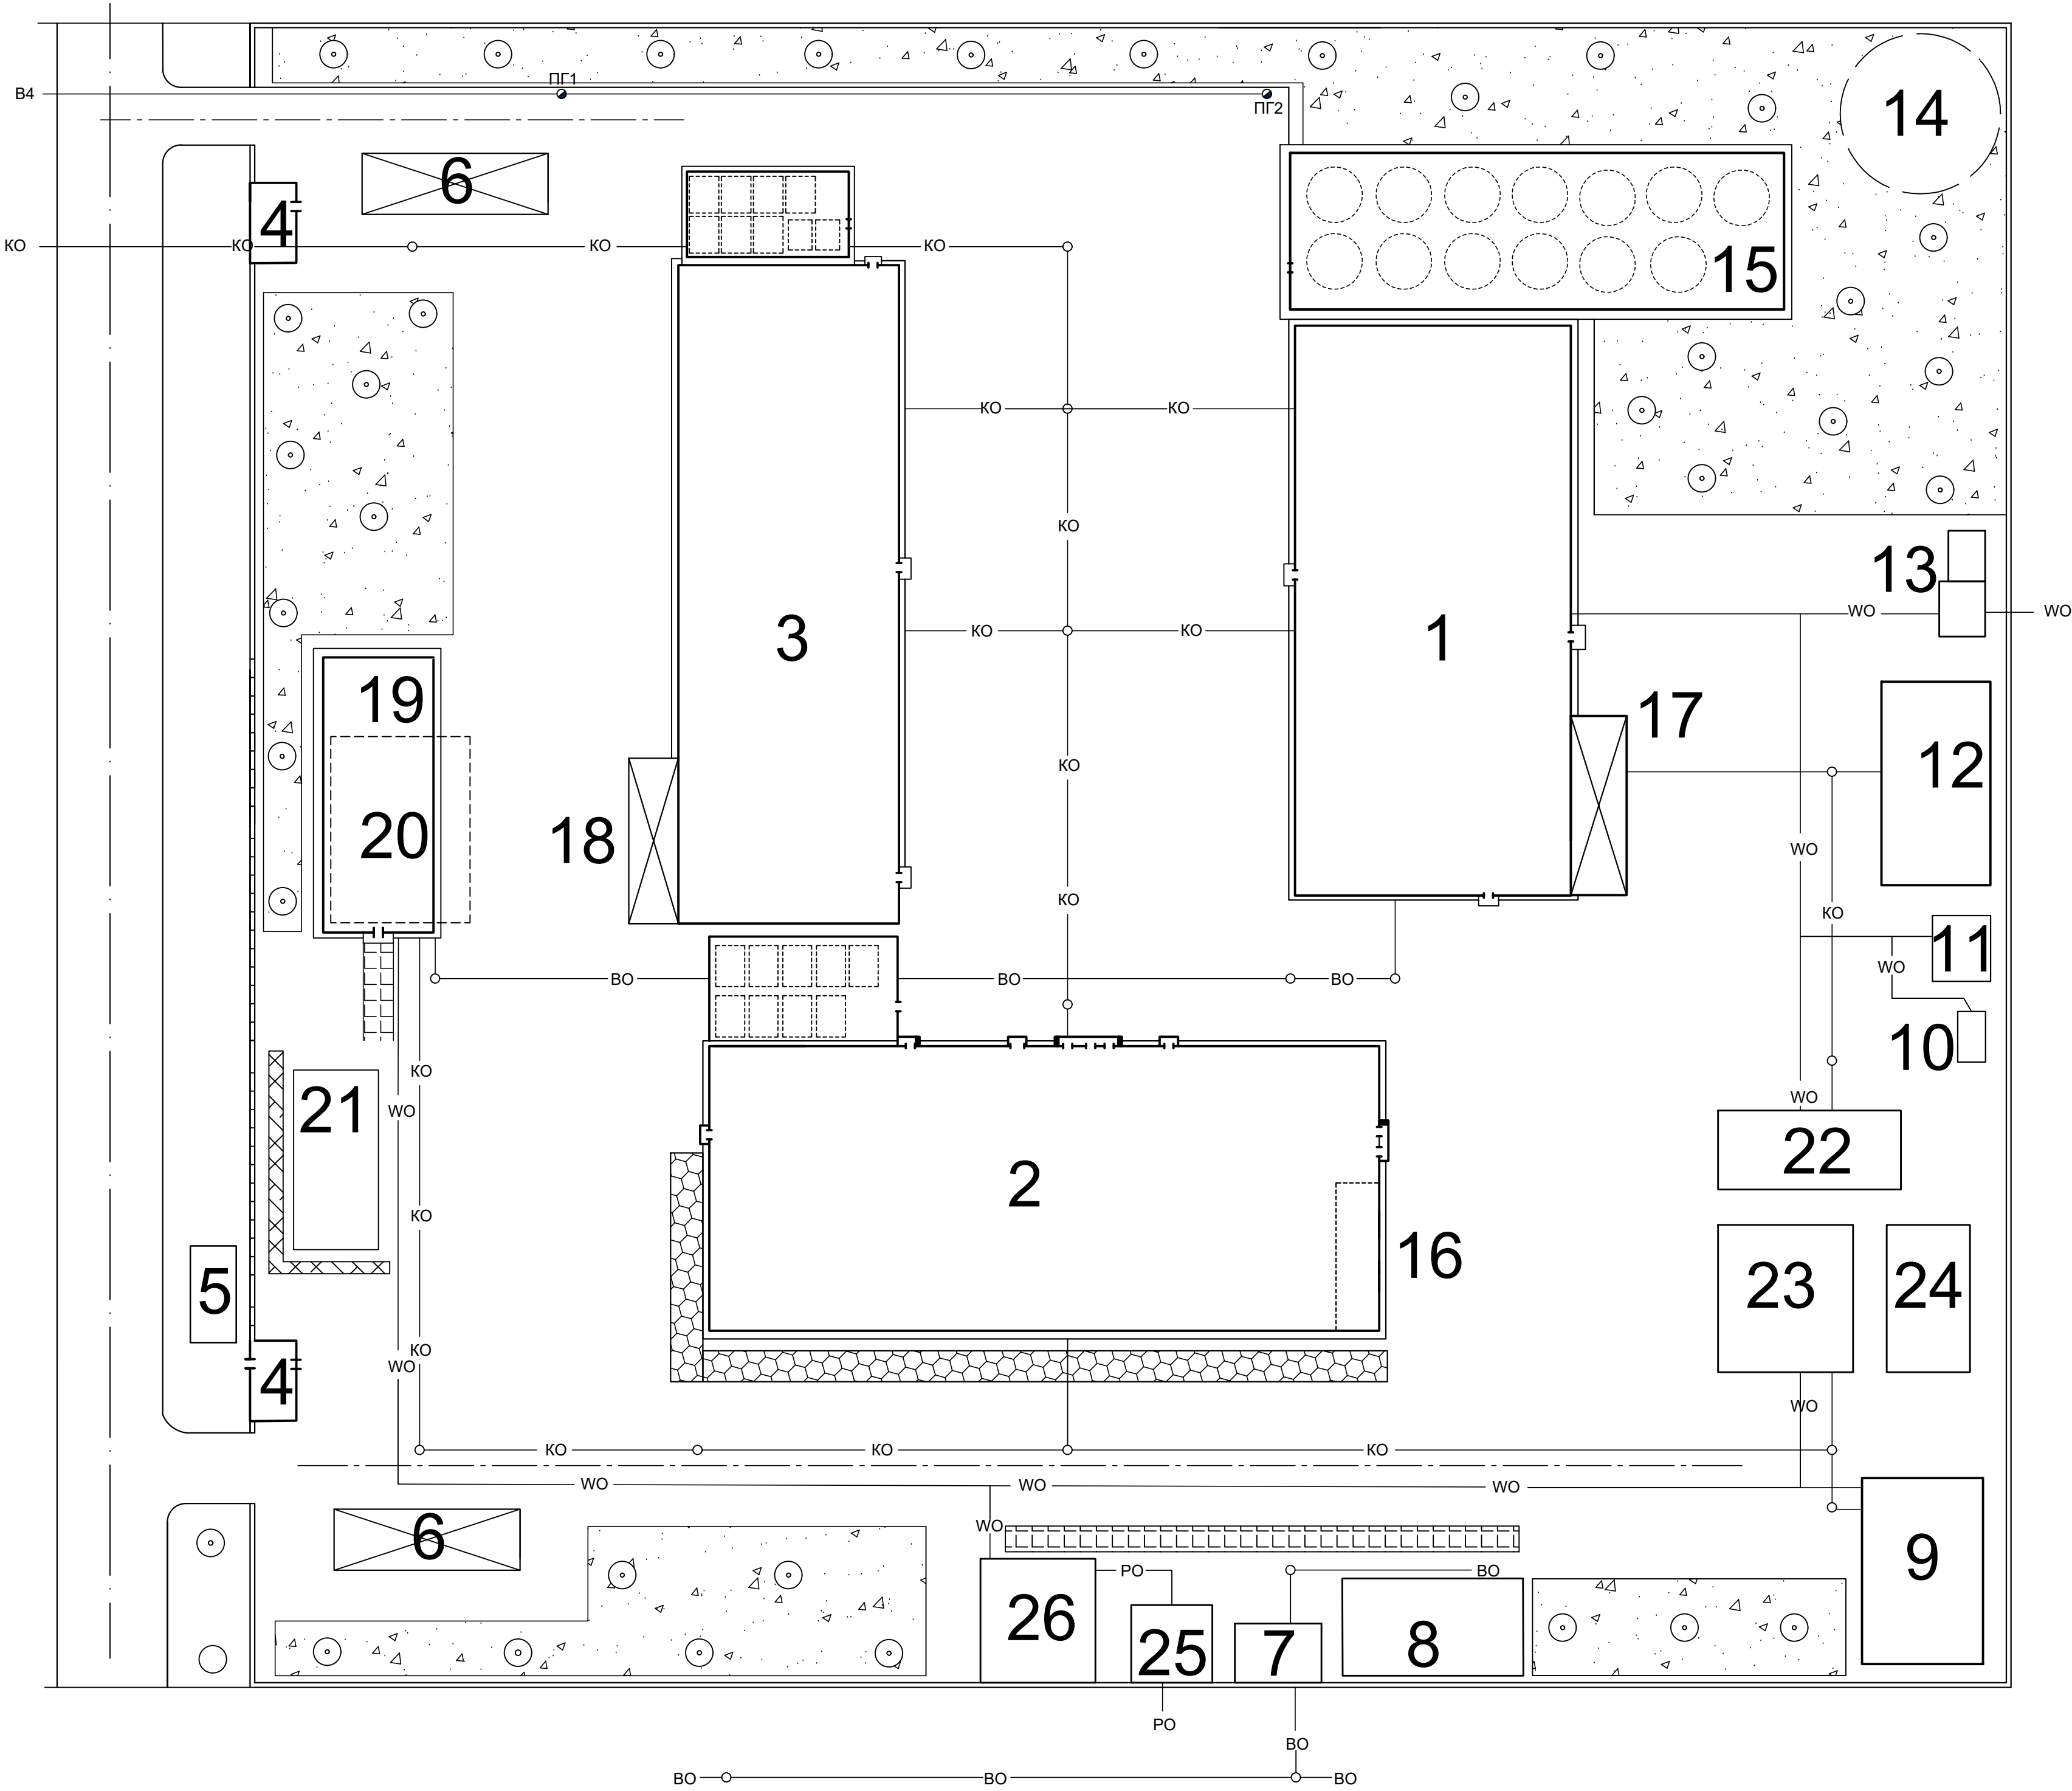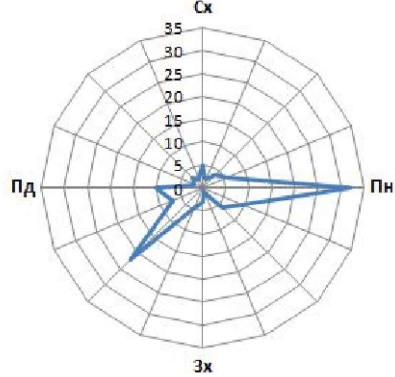

УМОВНІ ПОЗНАЧЕННЯ

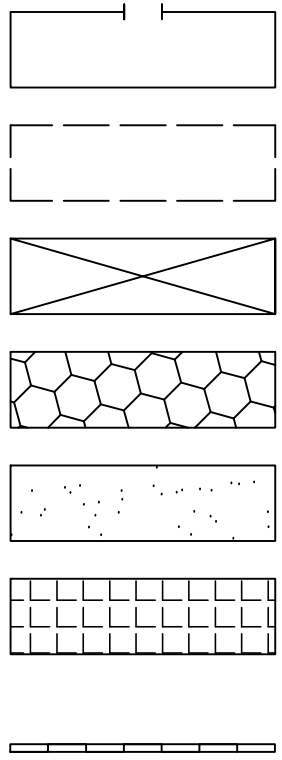

Наземні будівлі
Підземні споруди
Навіс
Квітник
Газон
Тратуарна плитка
Огорожа території

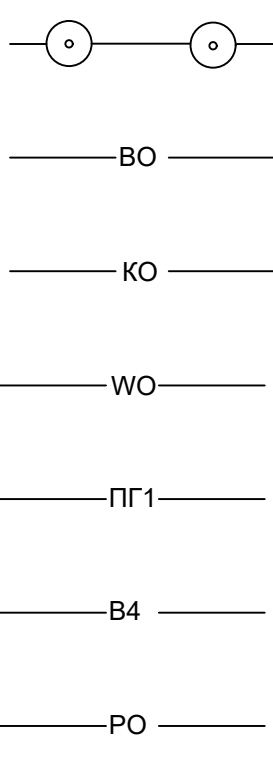

Листові дерева
Водопровід
Каналізація
Електропостачання
Пожежний гідрант
Водопровід підземний
Трубопровід горючого газу загального призначення

Техніко-економічні показники генплану


№	Найменування показників	Одиниця вимірювання	Кількість
1	Площа території	га	3,54
2	Площа забудови	м ²	10150
3	Площа озеленення	м ²	2060
4	Щільність забудови	%	33,4
5	Коефіцієнт використання території	-	64

Експлікація будівель і споруд


№ з/п	Найменування	Прим.
1	Виробничий корпус макаронного цеху	
2	Виробничий корпус хлібозаводу	
3	Виробничий корпус кондитерського цеху	
4	Прохідна	
5	Автостоянка	
6	Автоваги	
7	Насосна станція	
8	Майстерня	
9	Гараж	
10	Дворовий туалет	
11	Склад легкозаймистого палива	
12	Склад сировини	
13	Електропідстанція	
14	Пожежний резервуар	
15	Склади безтарного зберігання сировини	
16	Рампа хлібозаводу	
17	Рампа макаронного цеху	
18	Рампа кондитерського цеху	
19	Адміністративний корпус	
20	Бомбосховище	
21	Майданчик для сміття	
22	Центральна лабораторія	
23	Матеріально-господарський склад	
24	Пральня	
25	Газорозподільна станція	
26	Котельня	

						КРБ.ТЗПХіКВ.0.537-03.1.6.1.		
						Проектування макаронного цеху в м. Одеса		
Зм	Кіл	Арк	№ док	Підпис	Дата	Архітектурно-будівельна частина	Стадія	Аркуші
Здобувач	Біломуз А.В.							
Консульт.	Макарова О.В.						2	6
Н.Контр	Макарова О.В.							
Керівник	Макарова О.В.					Генеральний план підприємства, (М 1: 500)	ОНТУ-2026 Каф. ТЗПХіКВ Група ТЗХ-43А	
Зав. кафедр.	Жигунов Д.О.							

Підготовка борошна до виробництва

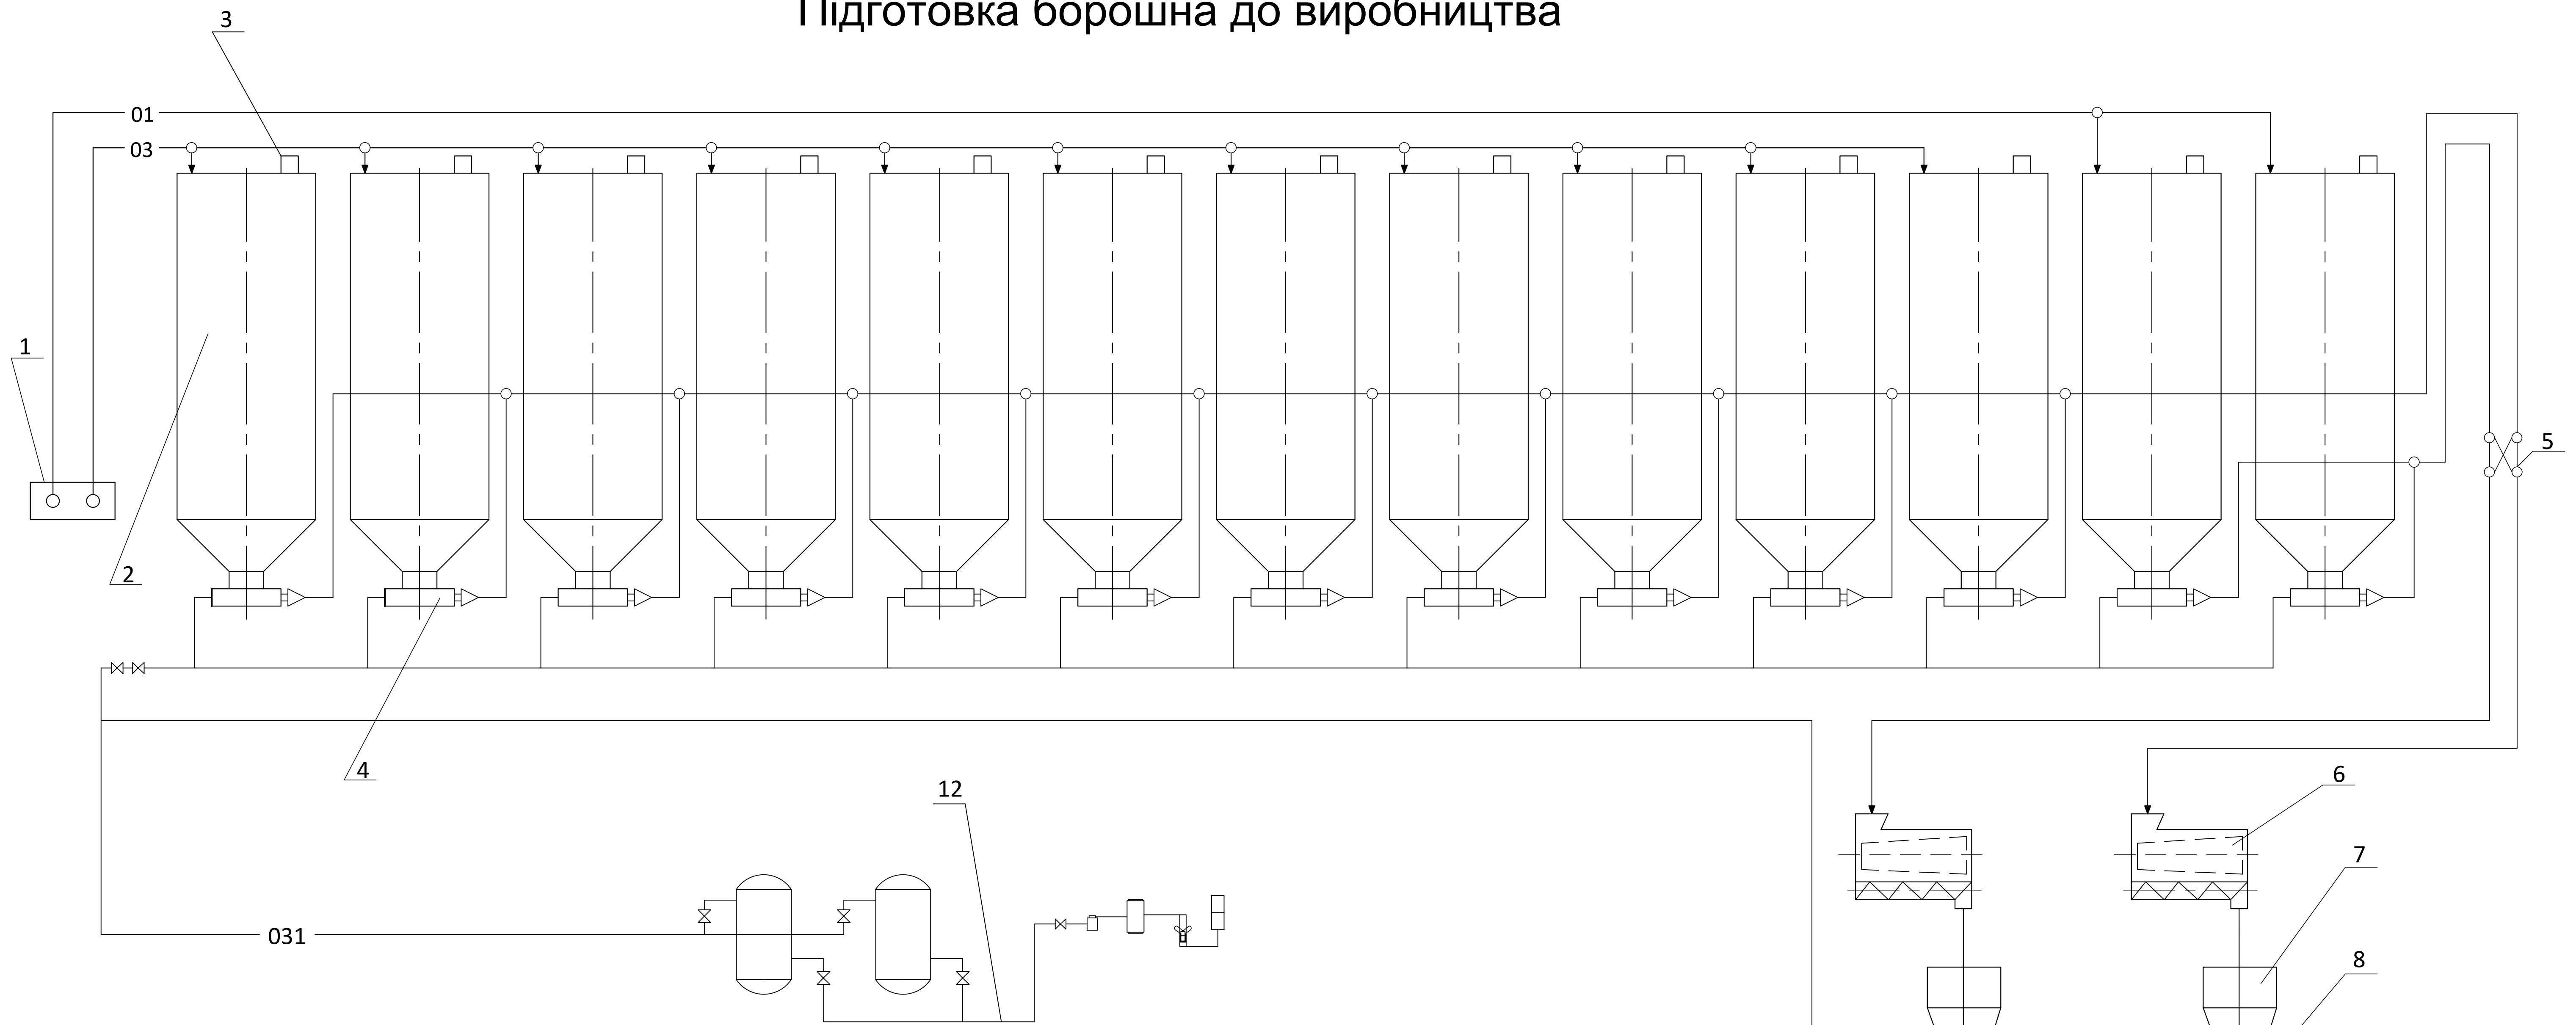

Підготовка води до виробництва

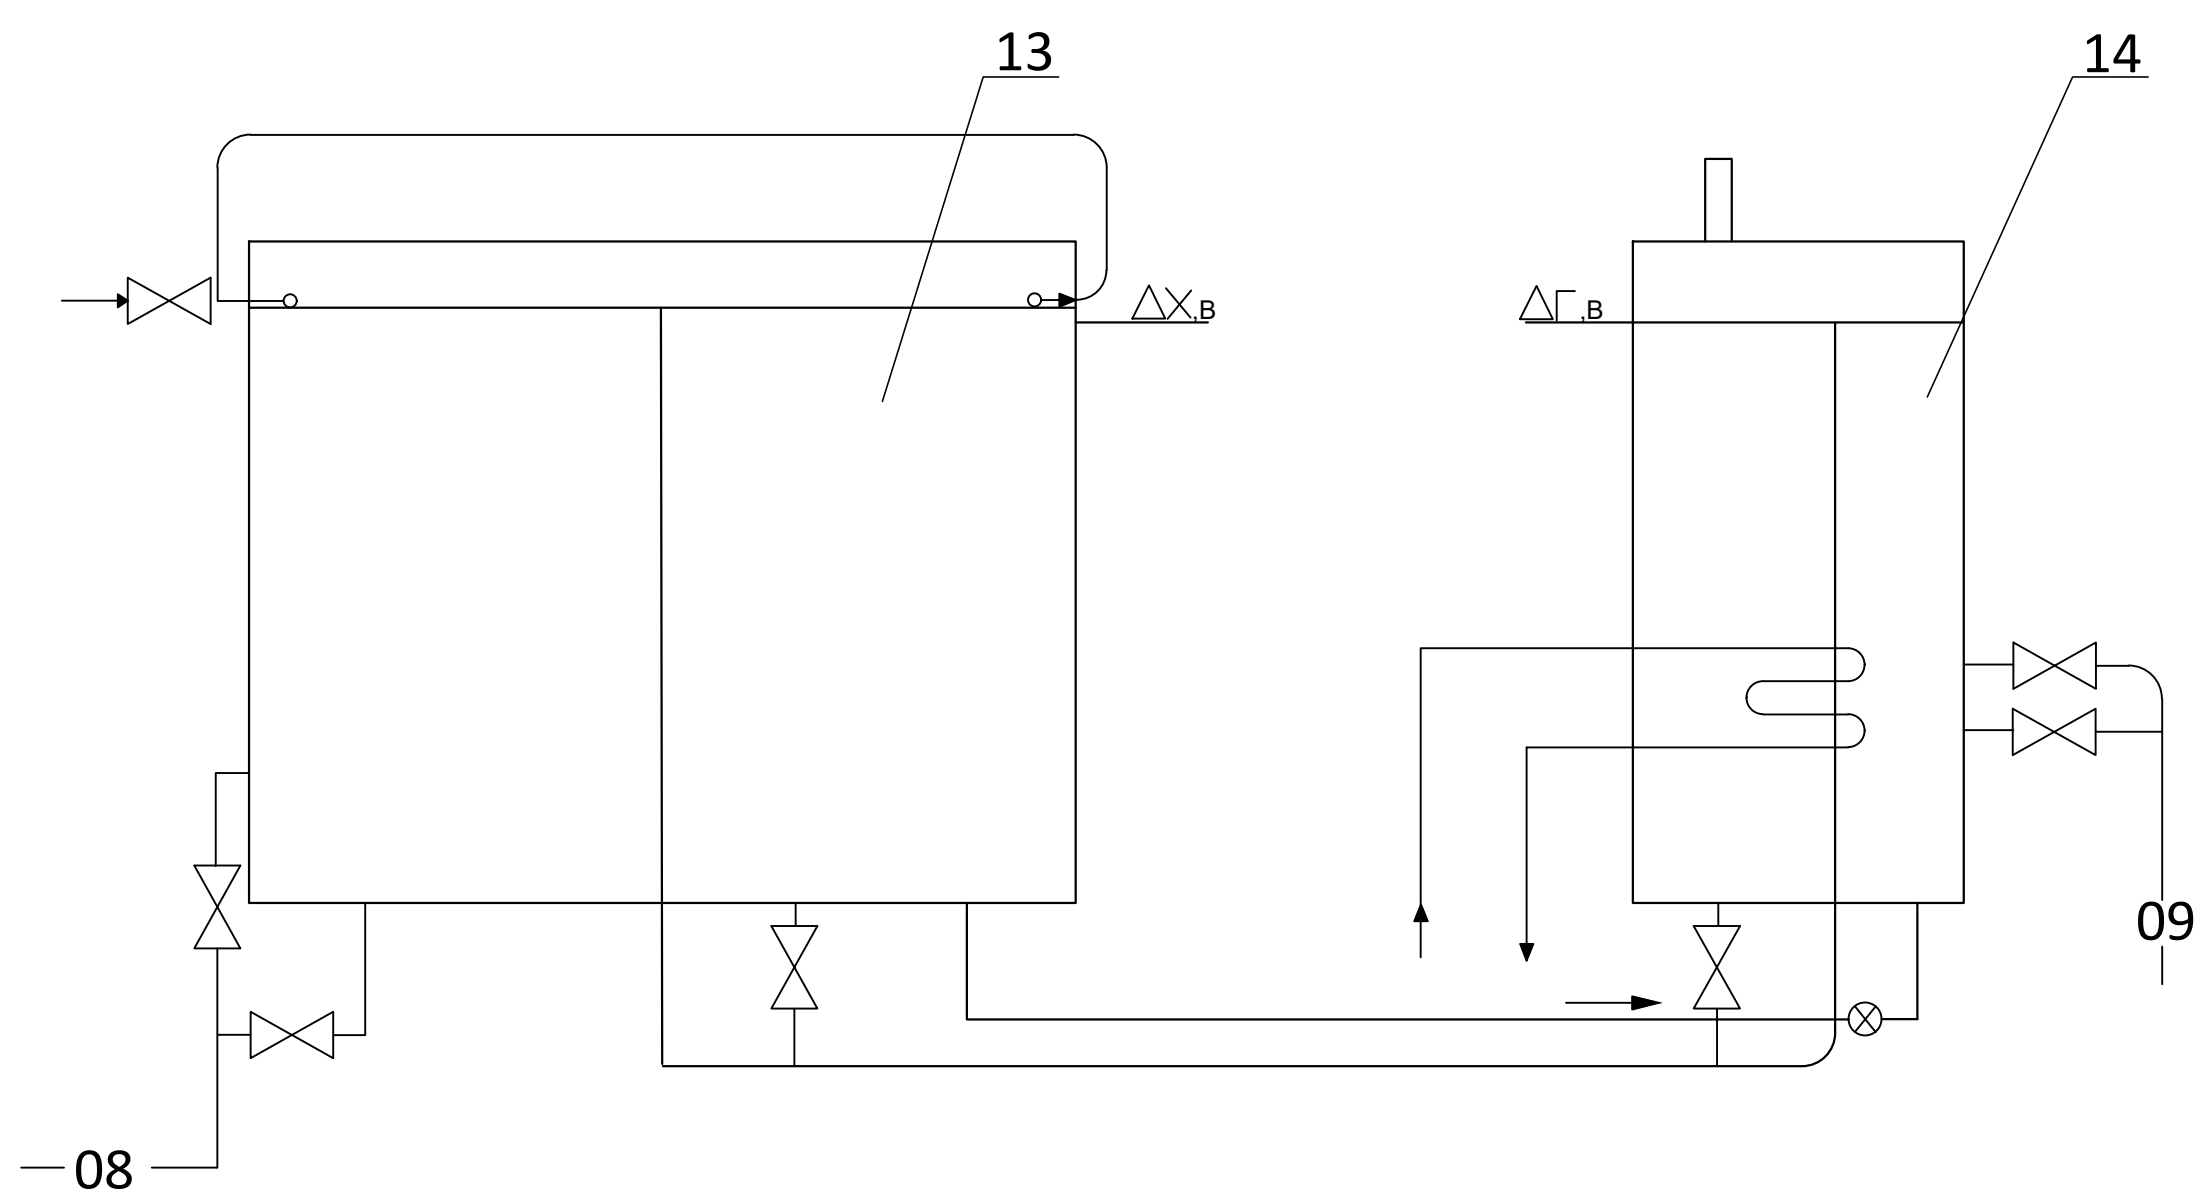

Умовні позначення


01 - борошно пшеничне першого сорту

03 - борошно пшеничне вищого сорту

08 - холодна вода


09 - гаряча вода

031 - стисле повітря

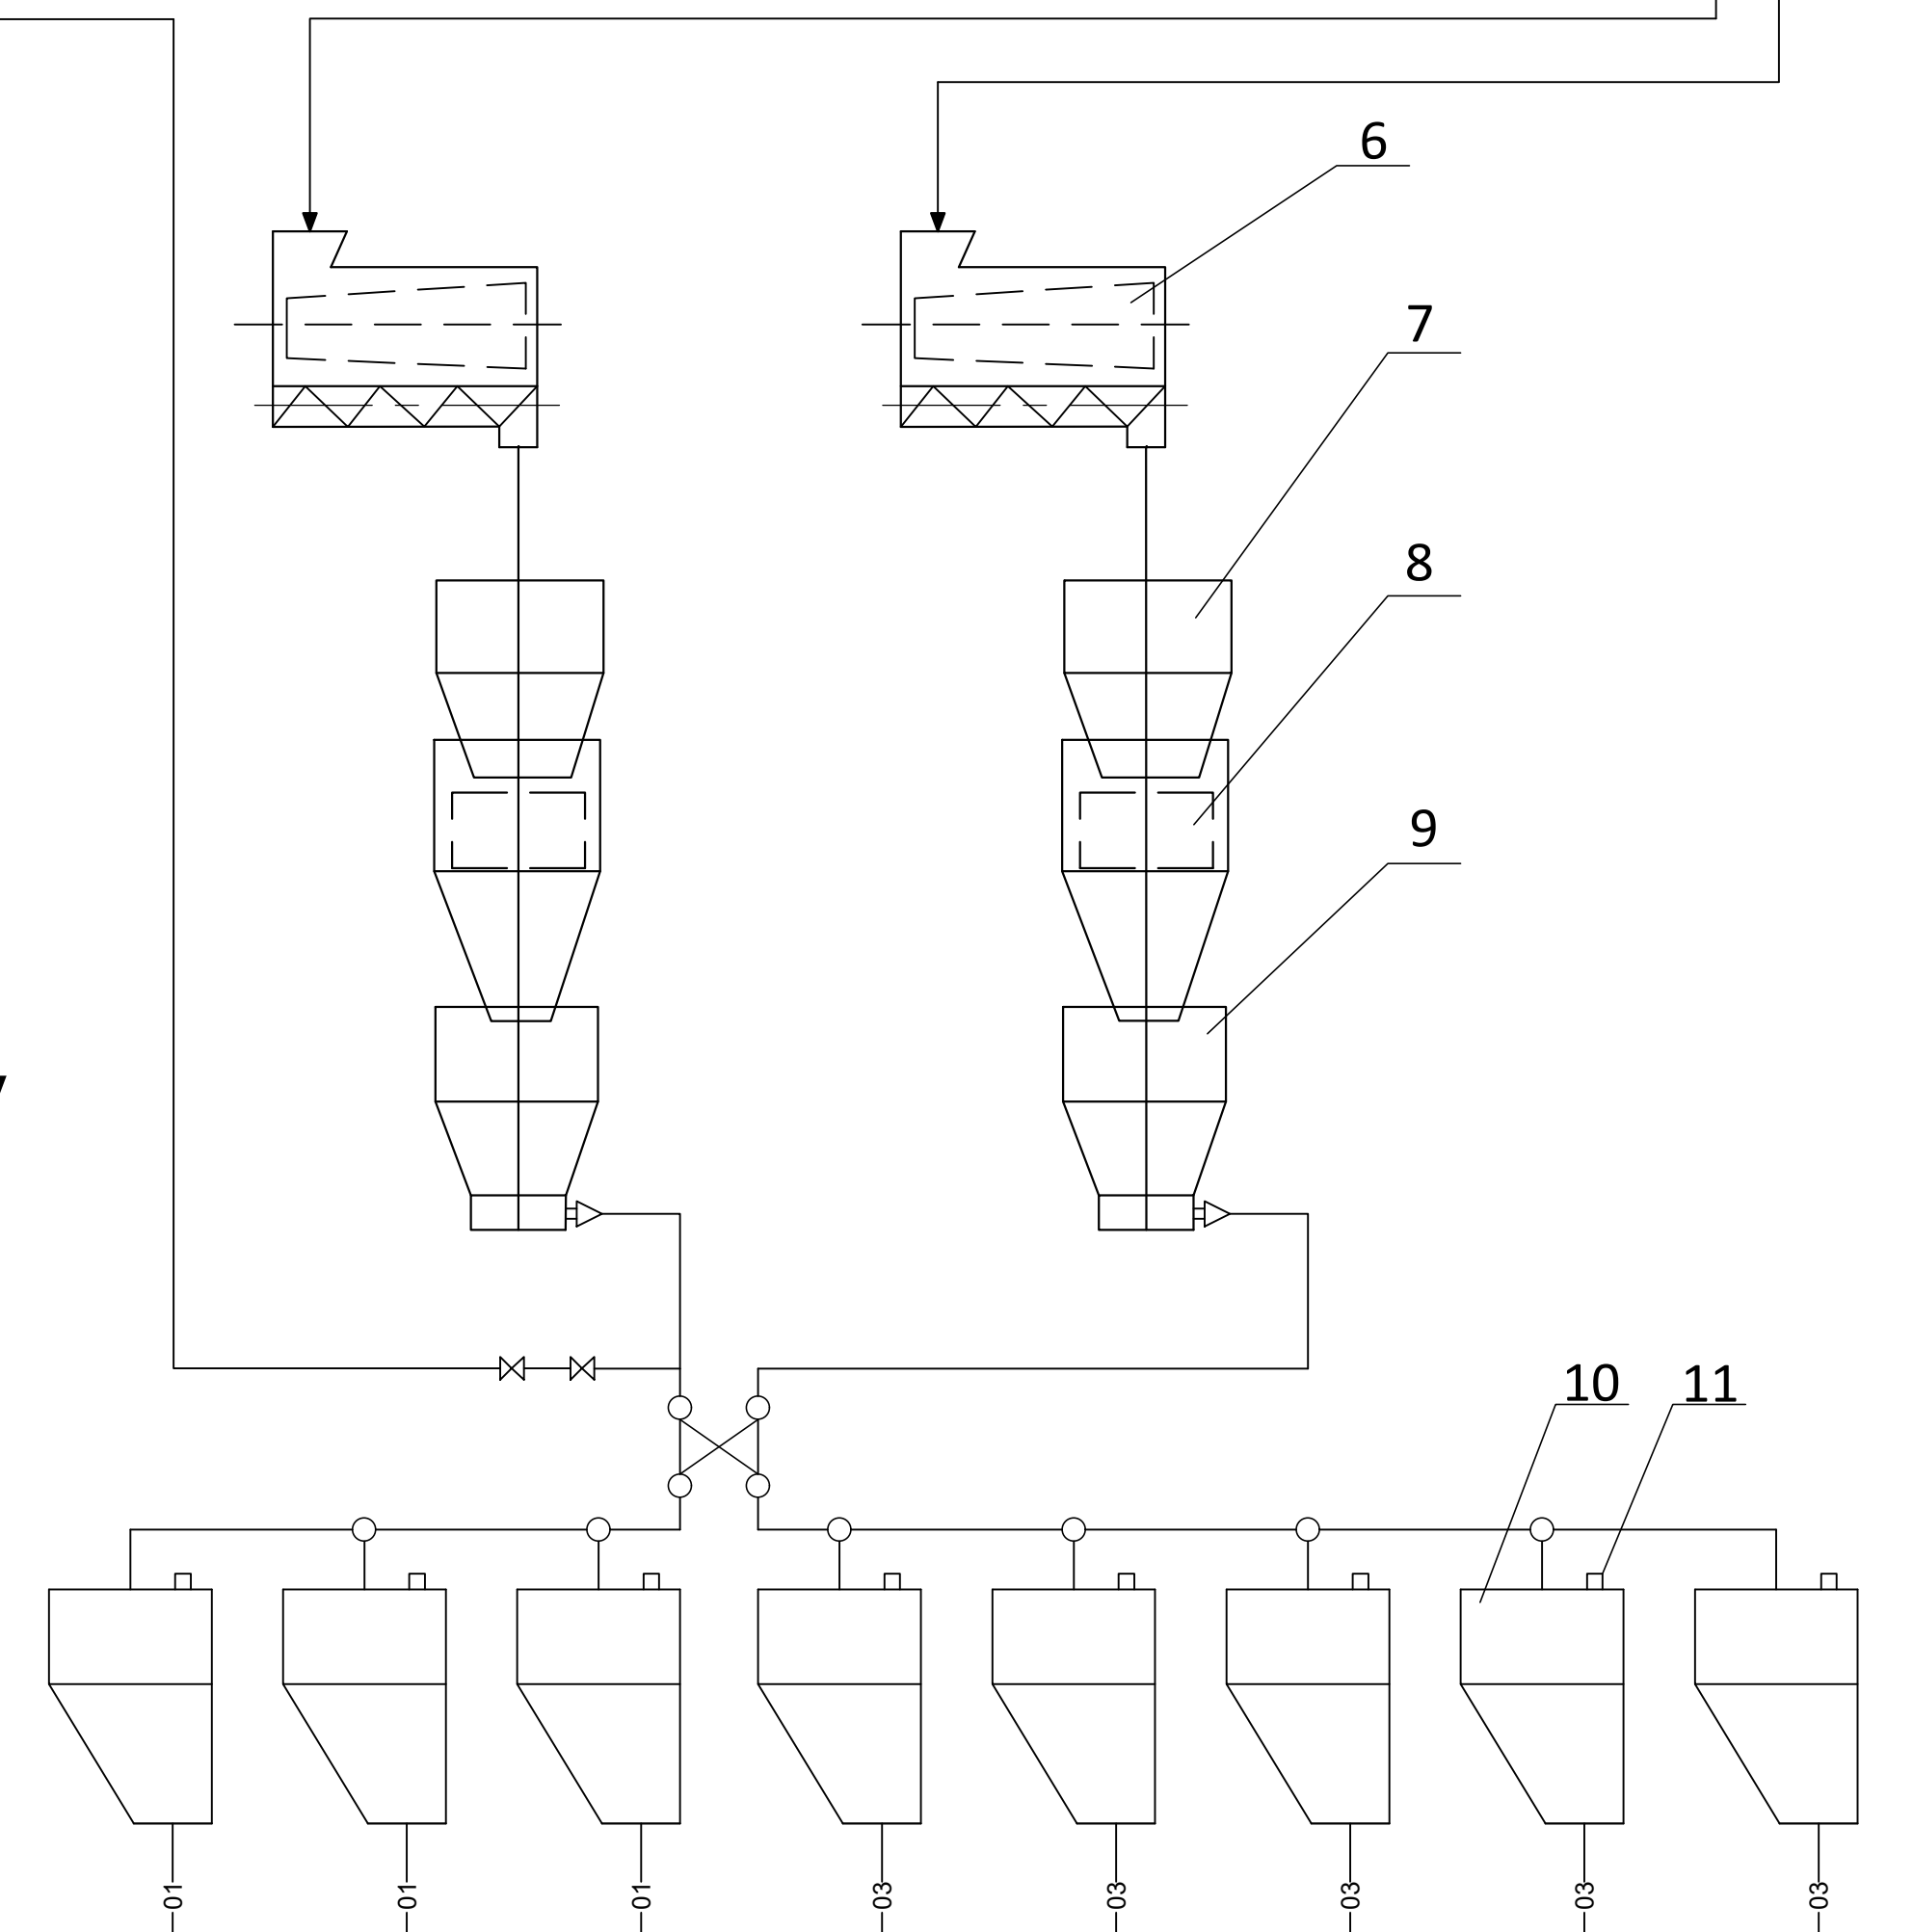


						КРБ.ТЗПХіКВ.0.537-03.1.6.1.				
						Проекутування макаронного цеху в м. Одеса				
Зм	Кіл	Арк	№ док	Підпис	Дата	Технологічні схеми		Стадія	Аркуш	Аркушів
Злобувач			Білошкура А.В.						3	6
Консулт.			Макарова О.В.			Схеми зберігання, підготовки сировини до виробництва				
Н. Контр			Макарова О.В.							
Керіник			Макарова О.В.							
Зав. кафедр.			Жигунов Д.О.					ОНТУ-2026 Каф. ТЗПХіКВ Група ТЗХ-43А		

Лінія для виробництва довгих макаронних виробів
потужністю 1000 кг/год FAVA ITRG 3P/5P

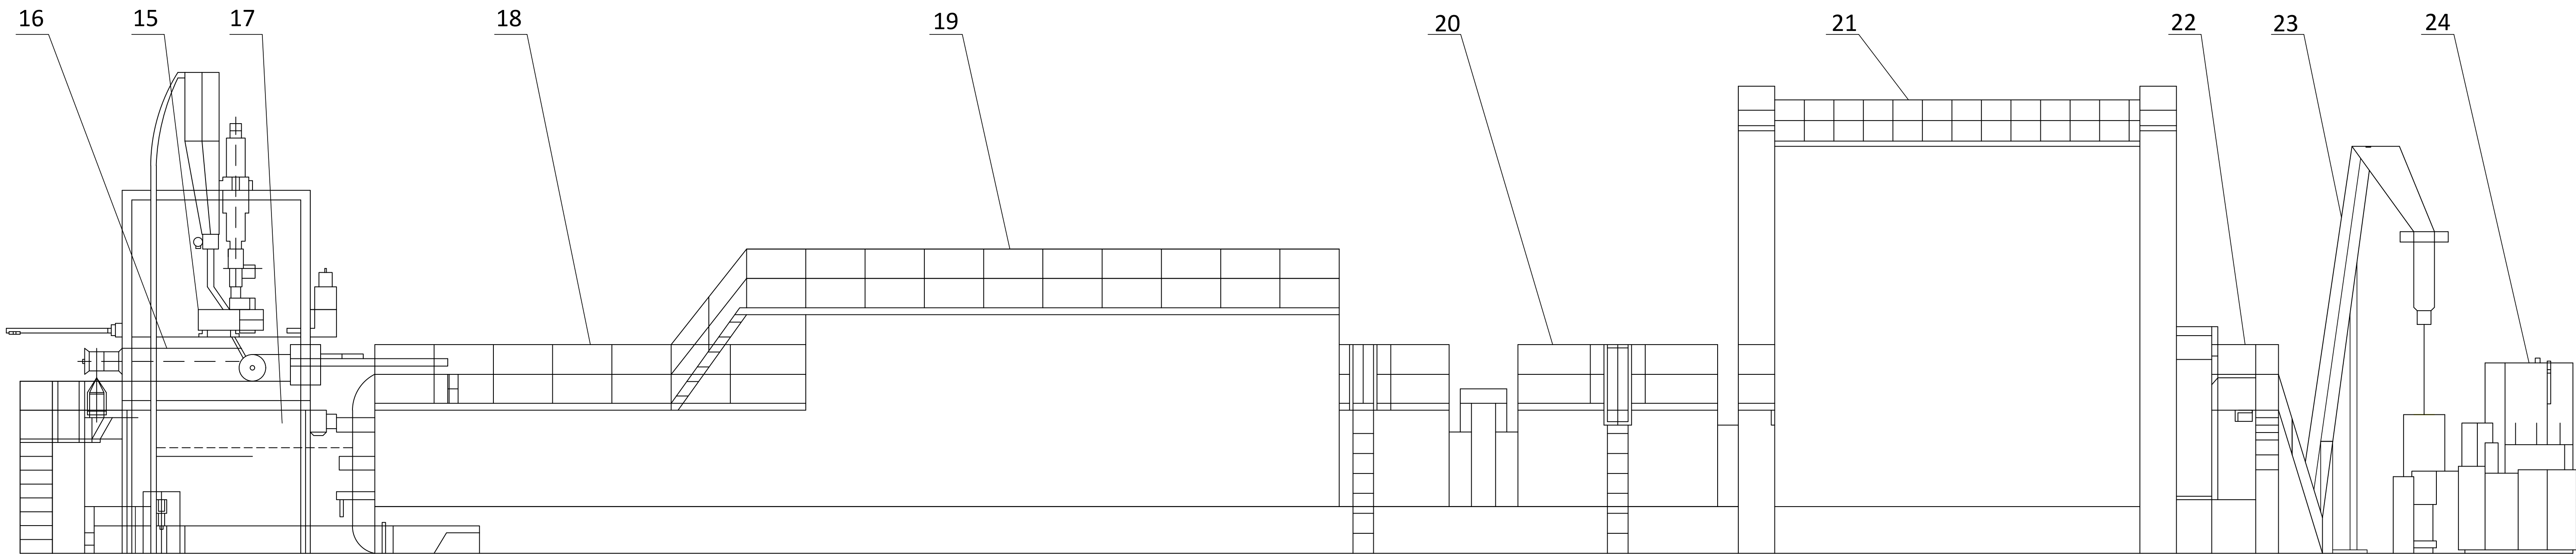


Лінія для виробництва коротких макаронних виробів
потужністю 1500 кг/год FAVA TCM E.CO. SYSTEM

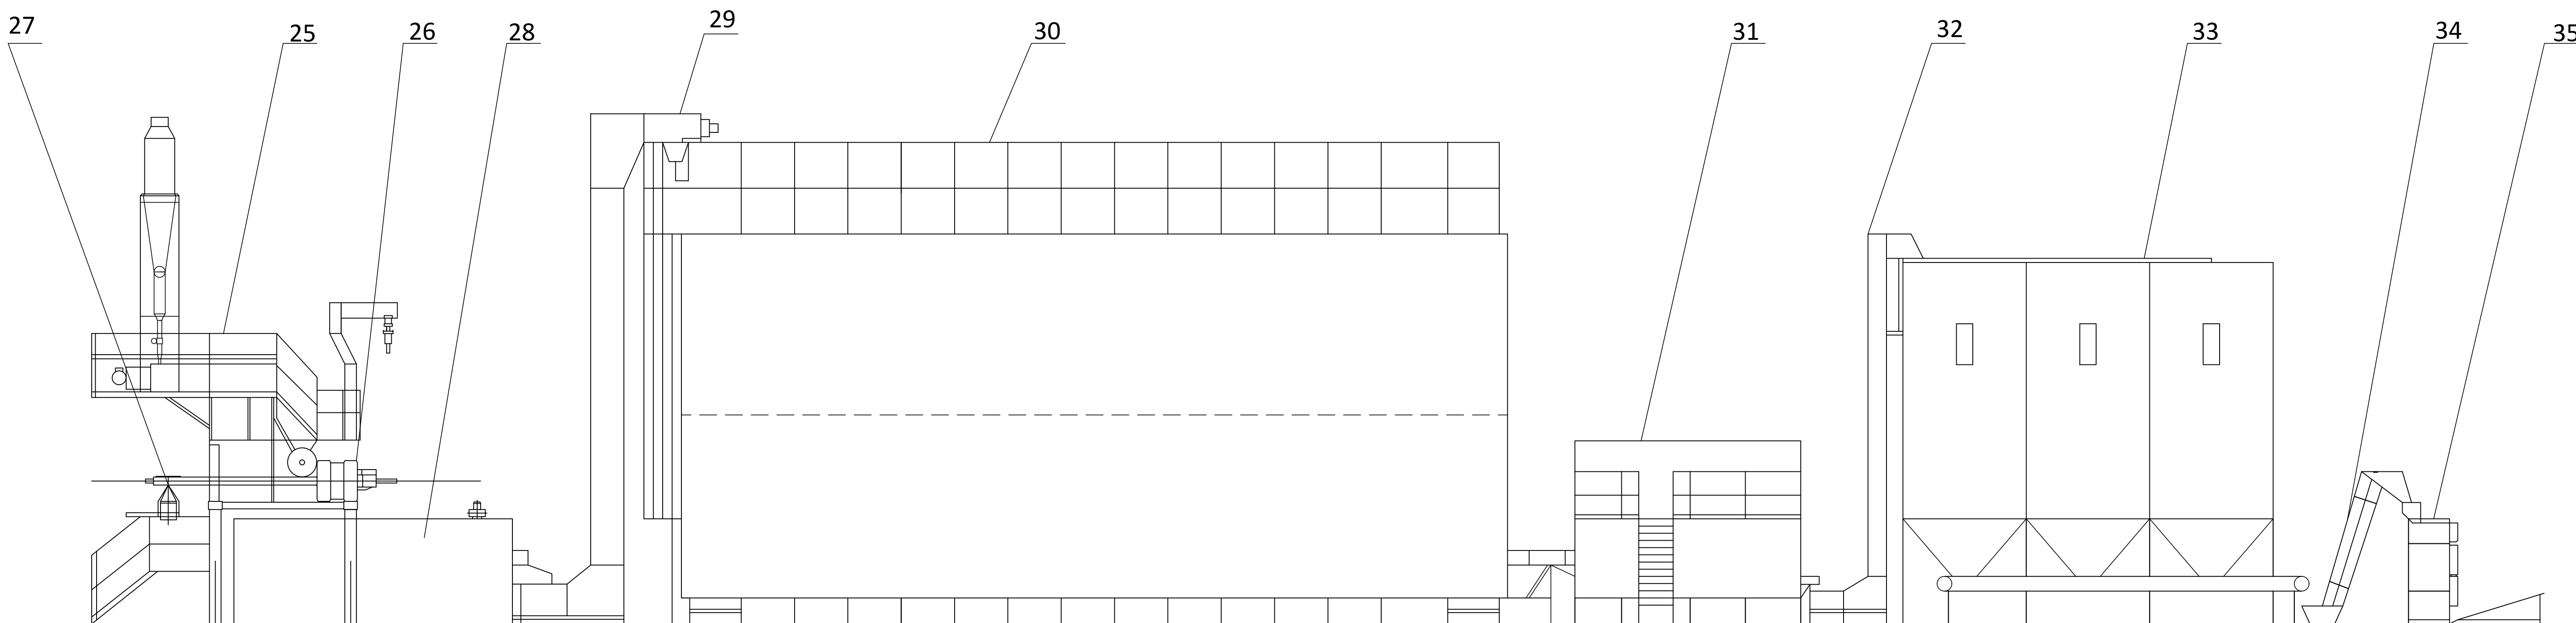


							КРБ.ТЗПХіКВ.0.537-03.1.6.1.			
							Проектування макаронного цеху в м. Одеса			
Зм	Кіл	Арк	№ док	Підпис	Дата		Технологічні схеми	Стадія	Аркуш	Аркушів
Здобувач				Біломура А.В.						
Консульт.				Макарова О.В.					4	6
Н.Контр				Макарова О.В.						
Керівник				Макарова О.В.						
Зав. кафедр.				Жигунов Д.О.			Схеми виробництва пера, спагетті та локшини			ОНТУ-2026 Каф. ТЗПХіКВ Група ТЗХ-43А

План на відмітці 0.000

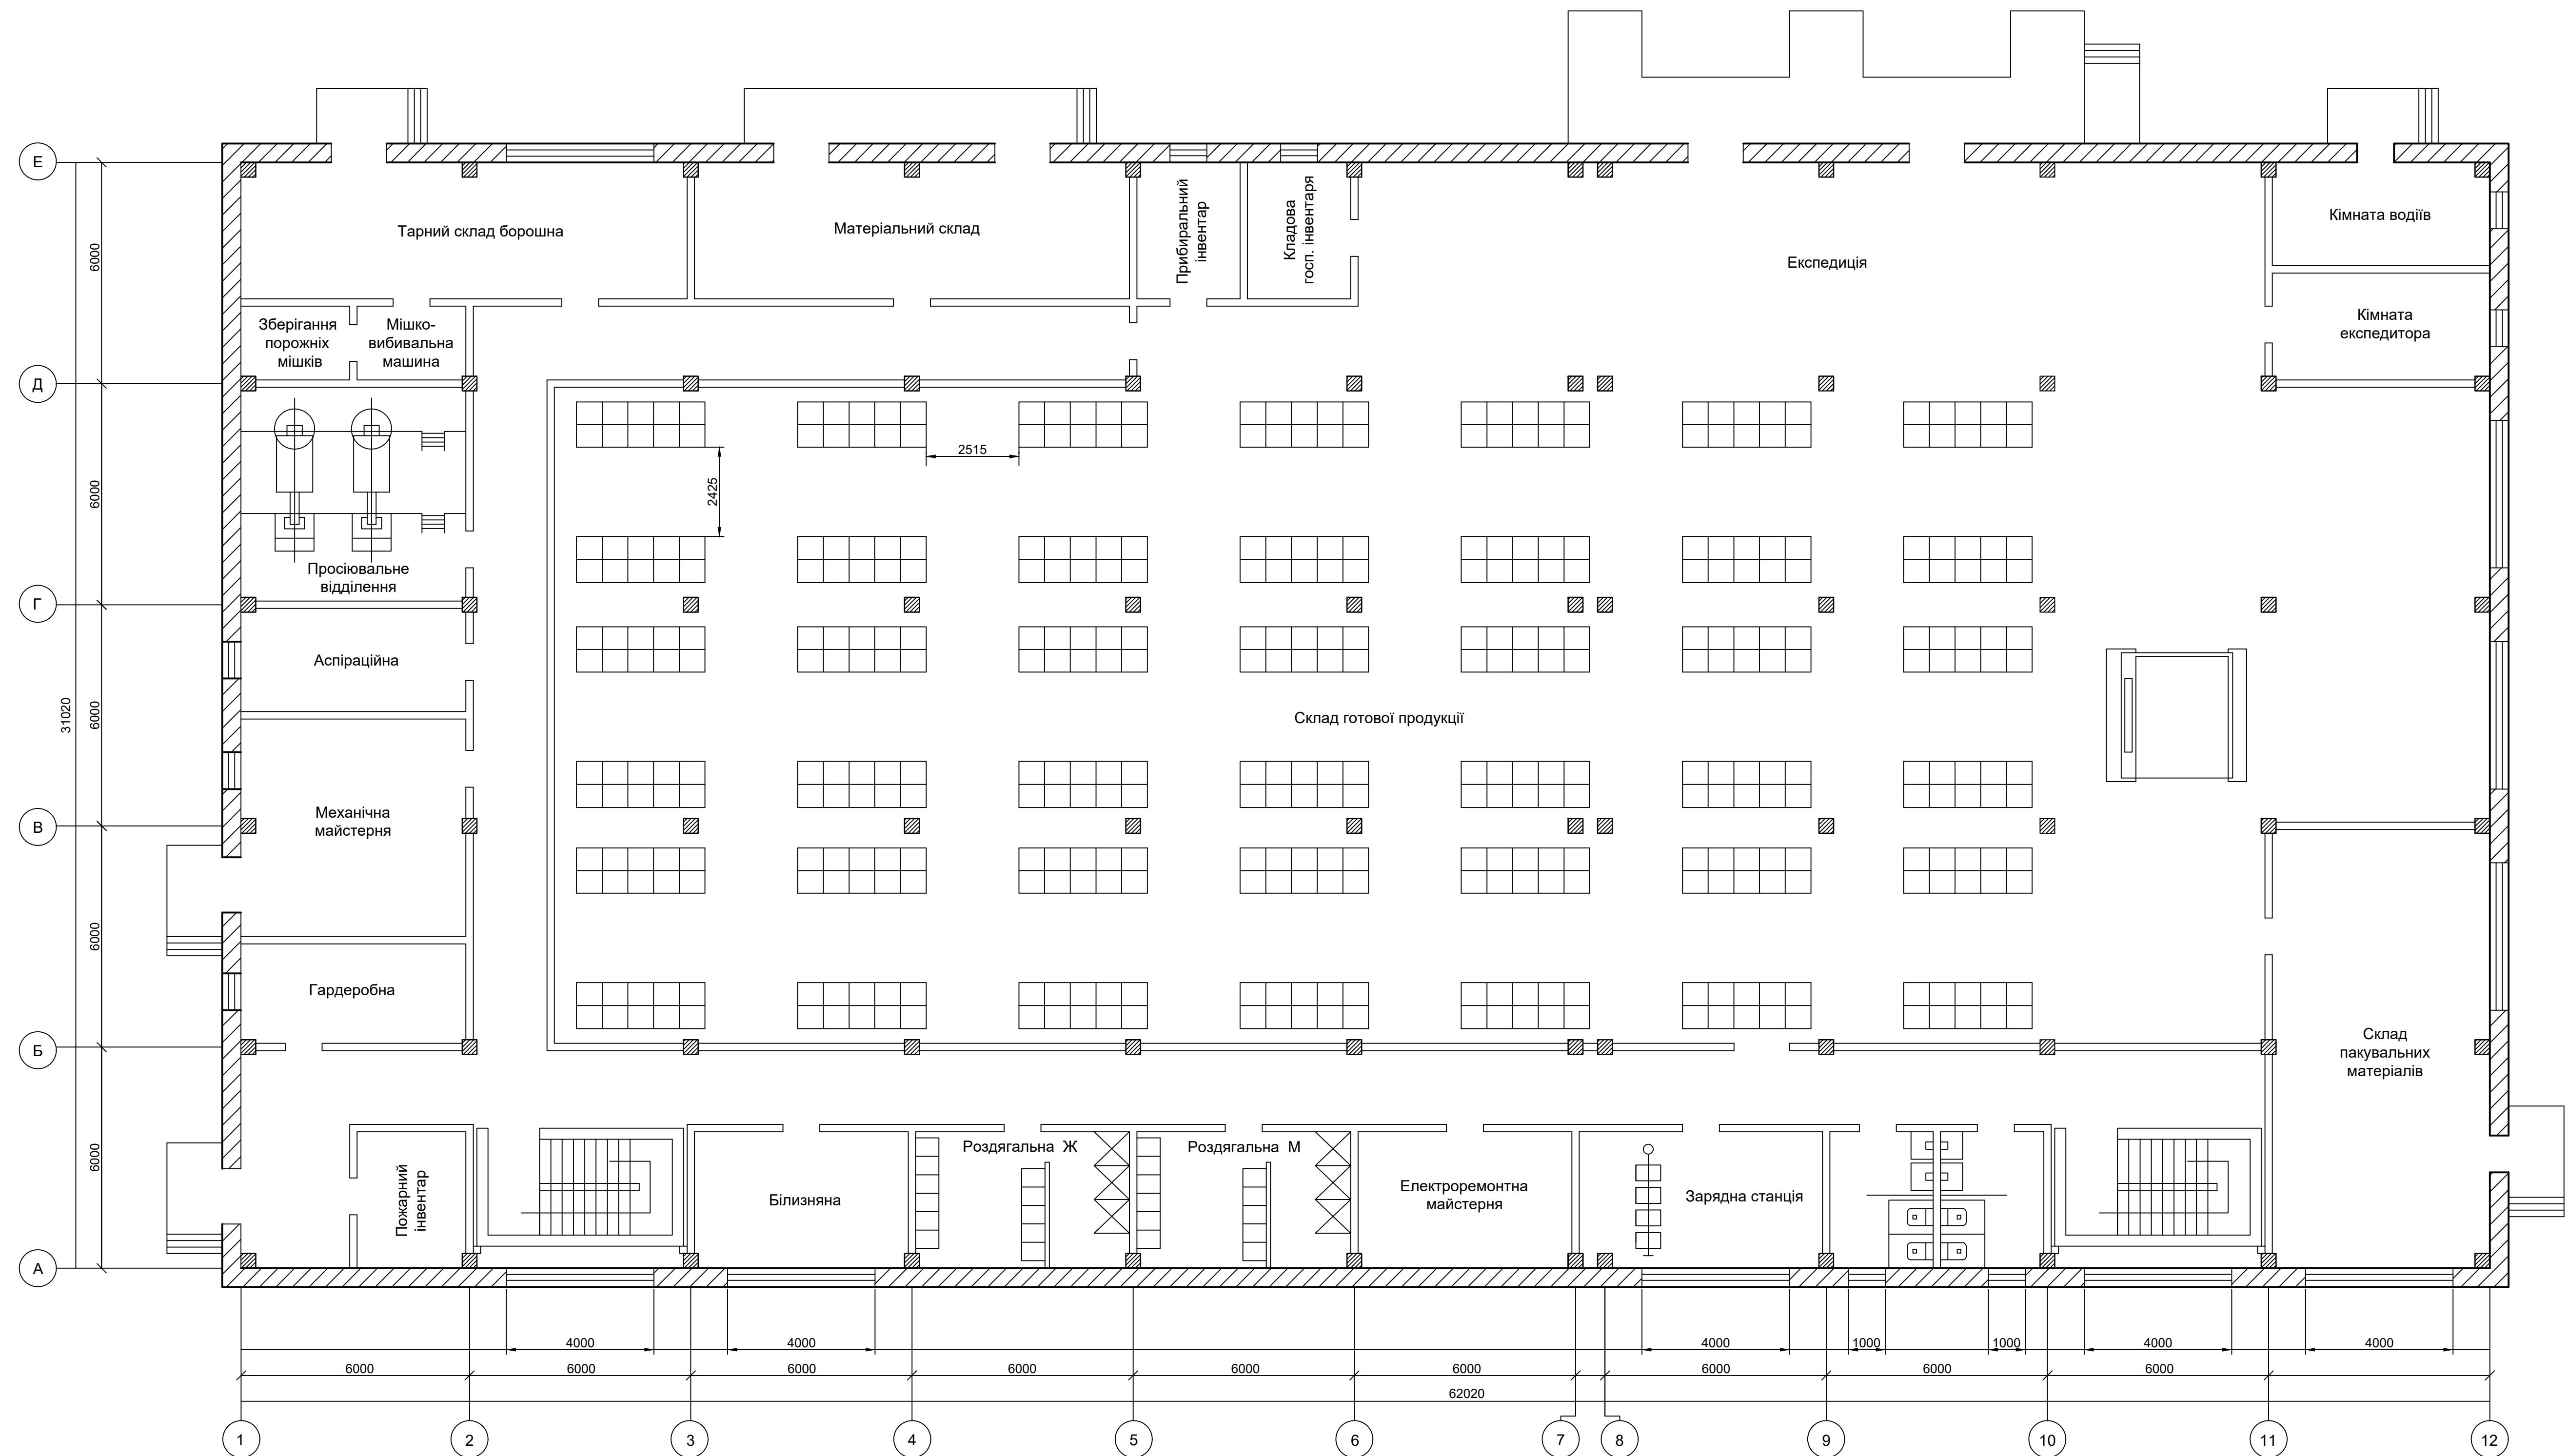

							КРБ.ТЗПХіКВ.0.537-03.1.6.1.			
							Проектування макаронного цеху в м. Одеса			
Зм	Кіл	Арк	№доку	Підпис	Дата		Виробничий корпус	Стадія	Аркуш	Аркушів
Злобучак			Білопирська А.В.						5	6
Консулт.			Макаронова О.В.							
Н.Контр			Макаронова О.В.							
Керівник			Макаронова О.В.							
Зав.							План на відмітки 0.000 (М1 : 100)		ОНТУ-2026 Каф. ТЗПХіКВ Група ТЗХ-43А	
кафедр.			Жигунов Д.О.							

План на відмітці 6.000

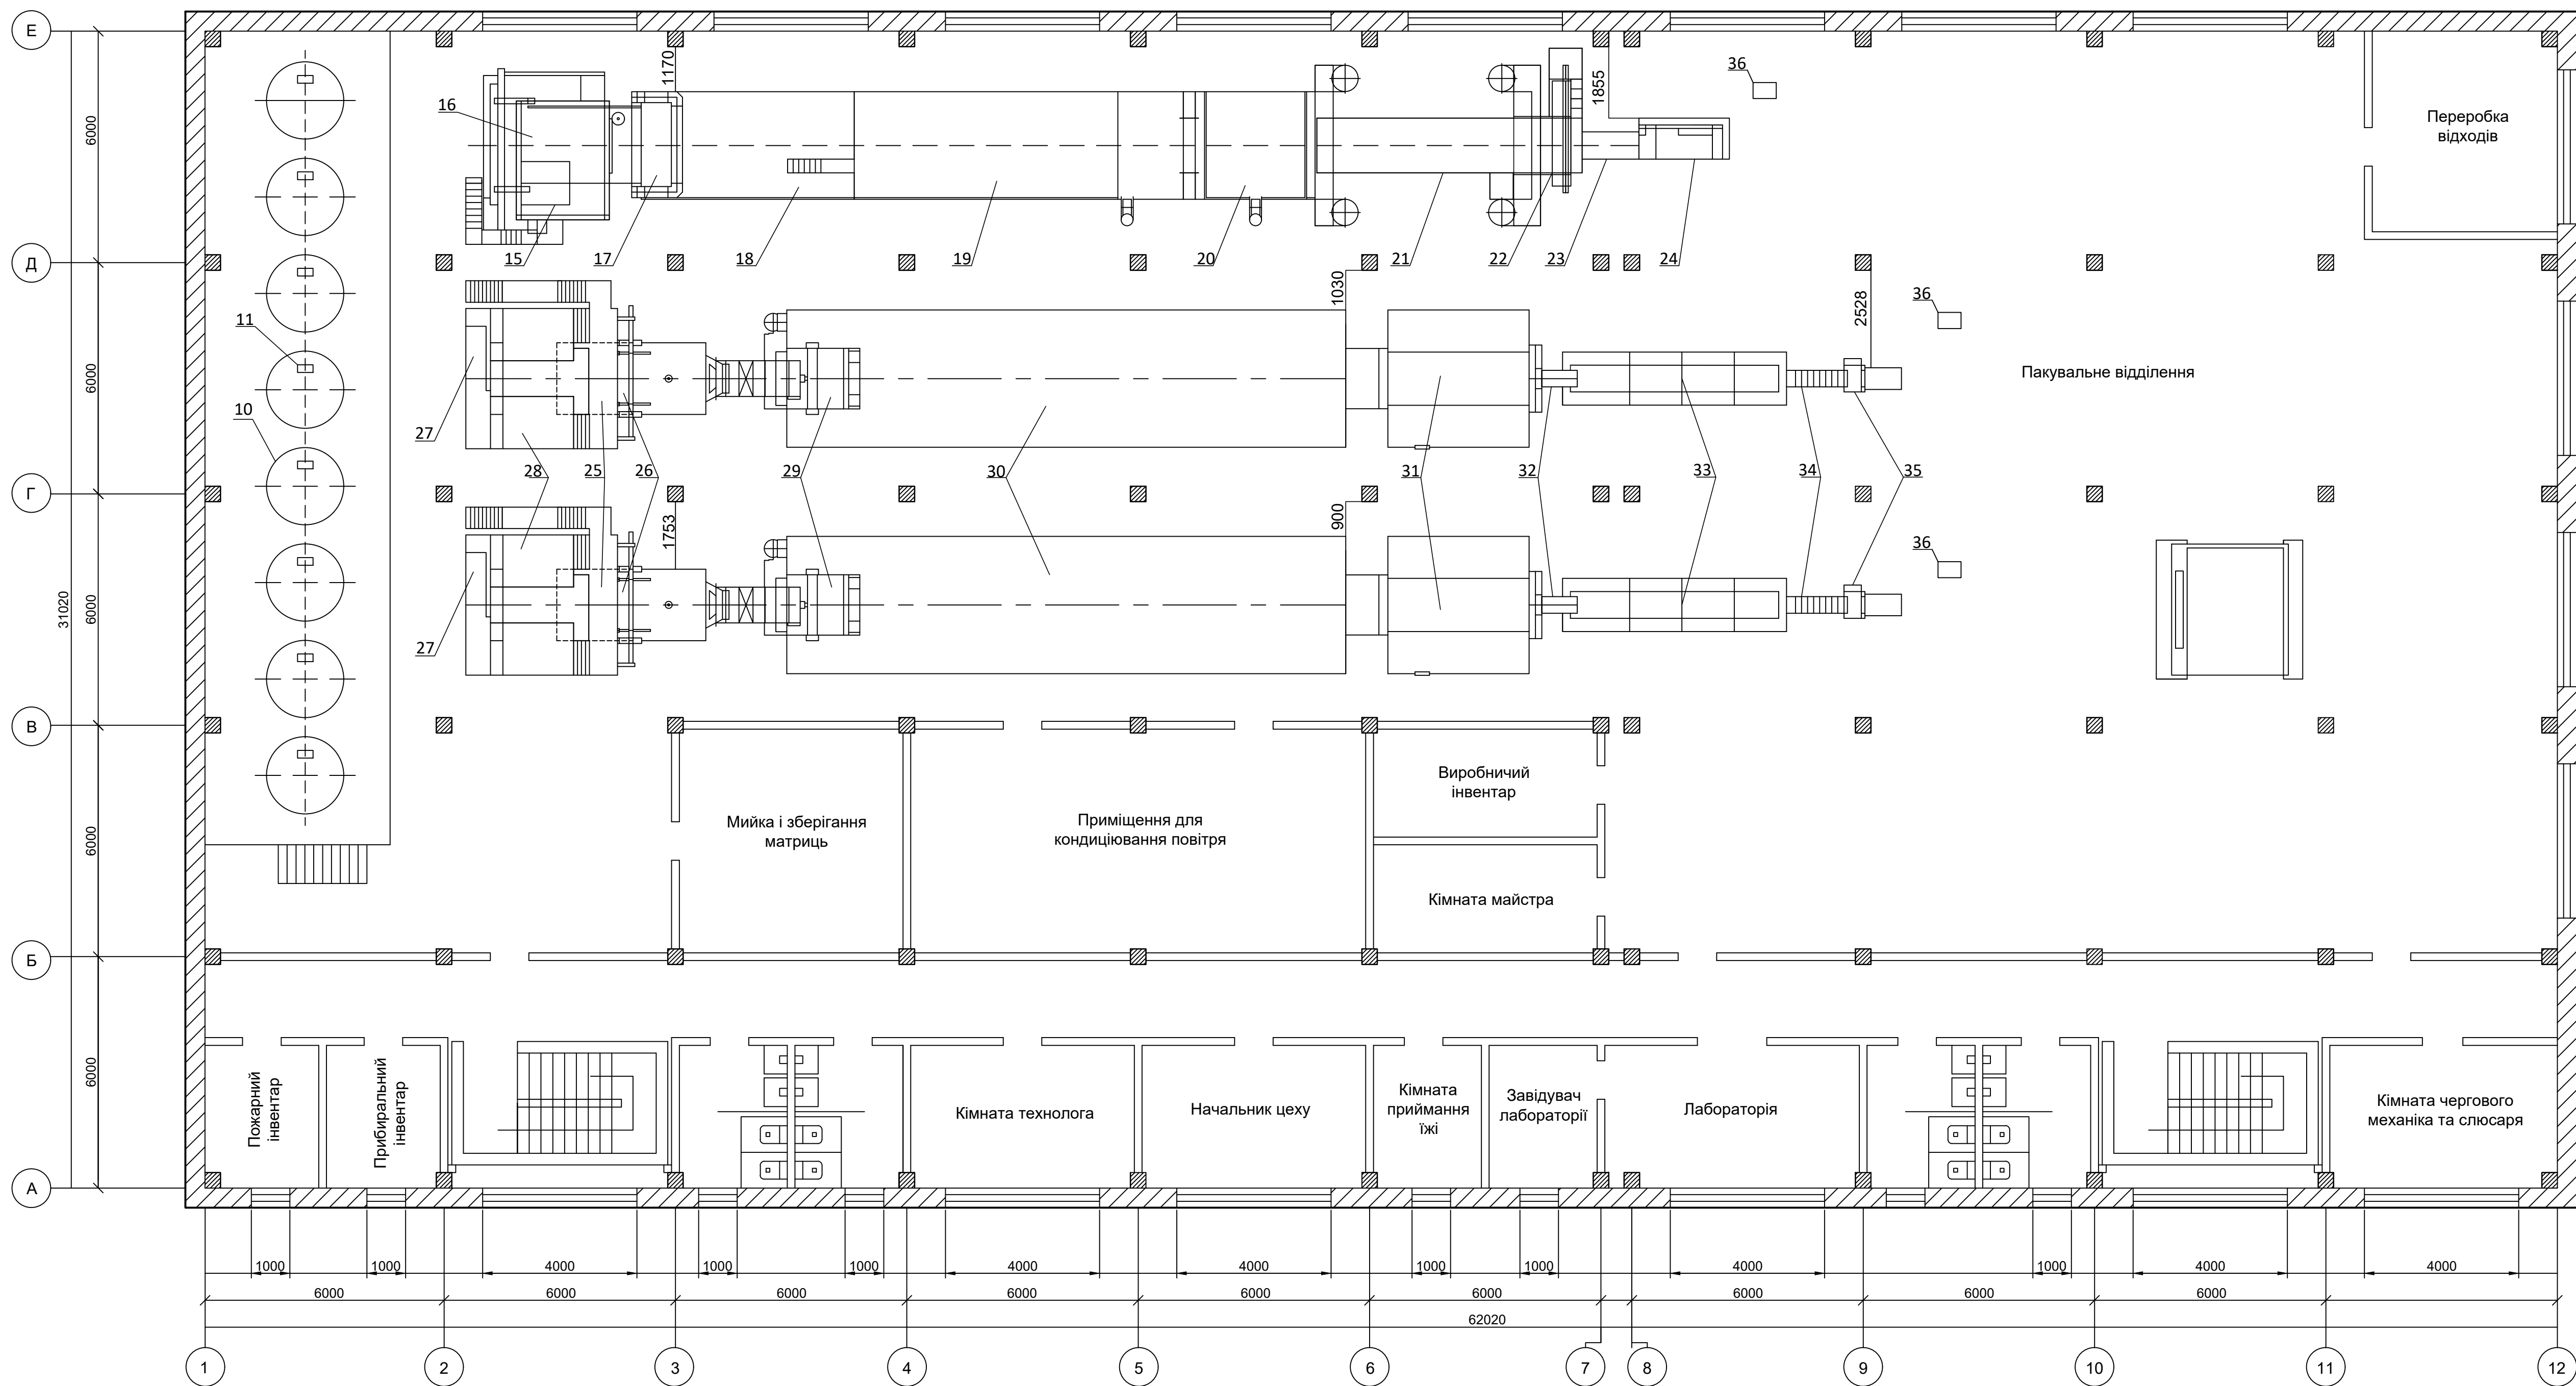

						КРБ.ТЗПХіКВ.0.537-03.1.6.1.			
						Проектування макаронного цеху в м. Одеса			
Зм	Кіл	Арк	Редок	Підпис	Дата	Виробничий корпус	Стадія	Аркуш	Аркушів
Здобувач		Білошкура А.В.						6	6
Консульт.		Макарова О.В.							
Н.Контр		Макарова О.В.							
Керівник		Макарова О.В.				План на відмітці 6.000 (М1 : 100)	ОНТУ-2026 Каф. ТЗПХіКВ Група ТЗХ-43А		
Зав. кафедр.		Жигунов Д.О.							