

Техніко-економічні показники генплану

№ з/п	Найменування	од. вим.	Кількість
1	Площа території ідальні	м ²	630
2	Площа забудови	м ²	350
3	Площа озеленення	м ²	150
4	Щільність забудови	%	63
5	Коефіцієнт використання території	-	74


ЕКСПЛІКАЦІЯ БУДІВЕЛЬ І СПОРУД

№ з/п	Найменування	Прим.
1	Ідальня	
2	Дитячий садочок	
3	Приміщення охорони	
4	Господарчий майданчик	
5	Сміттєзбірник	
6	Альтанка	
7	Дитячий майданчик	


УМОВНІ ПОЗНАЧЕННЯ

	Наземні будівлі		Листові дерева
	Газон		Водопровід
	Квітник		Каналізація
	Тротуарна плитка		Електропостачання
	Навіс		Теплопровід
	Огорожа території		Пожжежений гідрант
			Лавка для відпочинку


Приготування коржика молочного

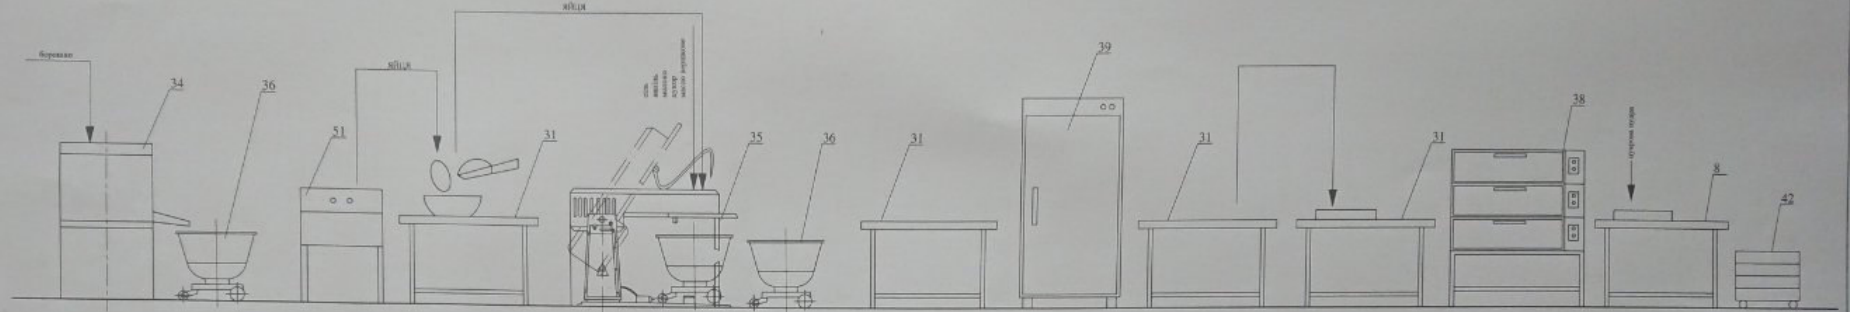


Приготування гарбузового кексу з родзинками

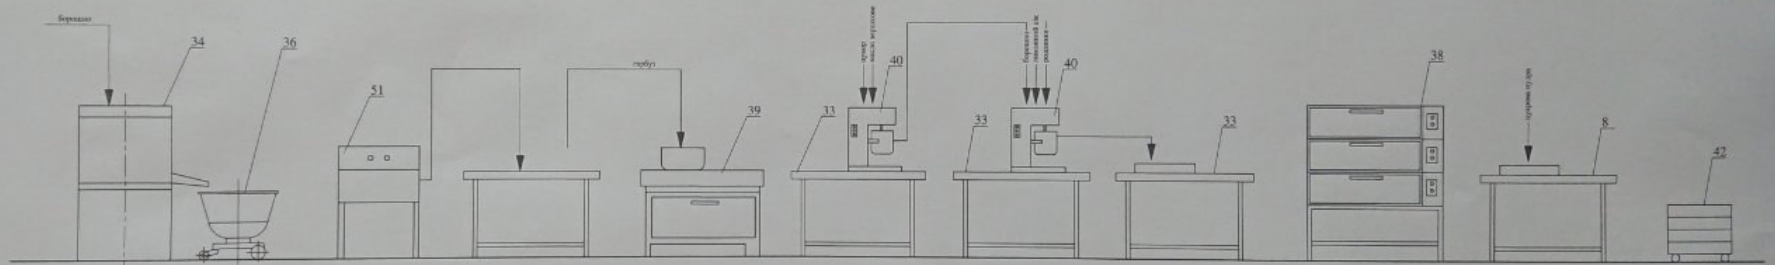


Приготування галетів з висівками

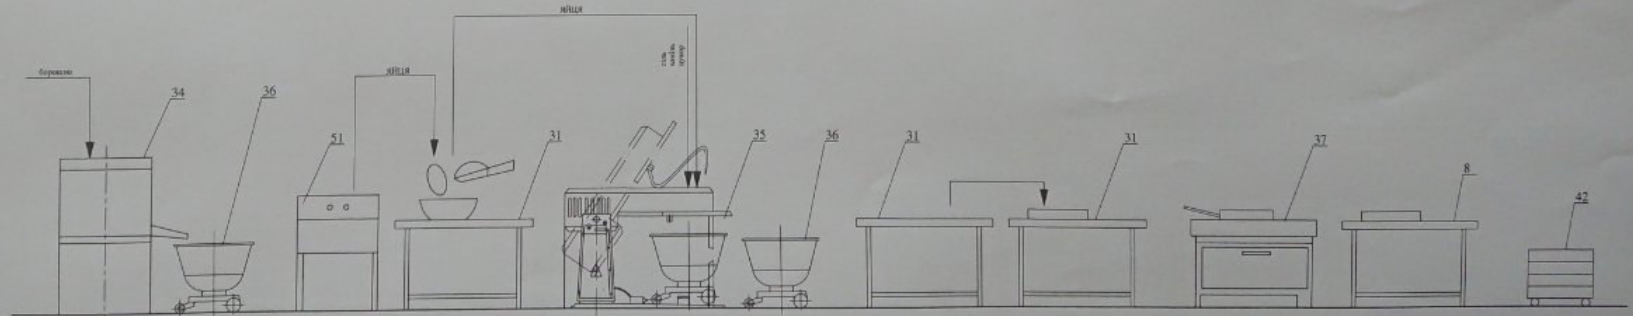


Курячі котлети

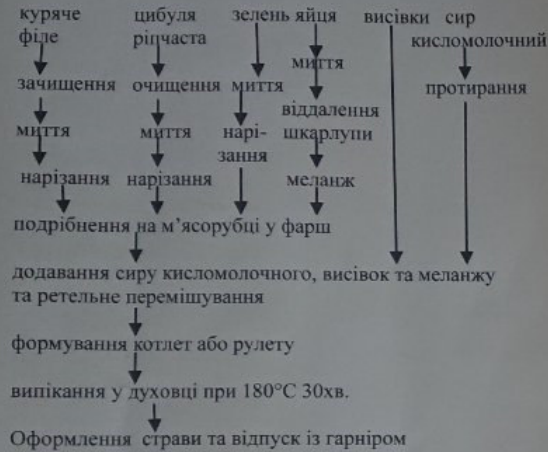


Курячі нагетси у висівках

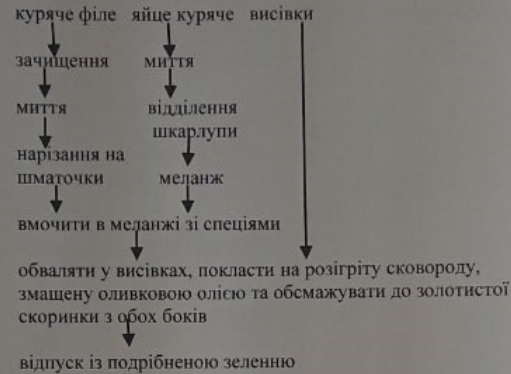


Омлет з висівками

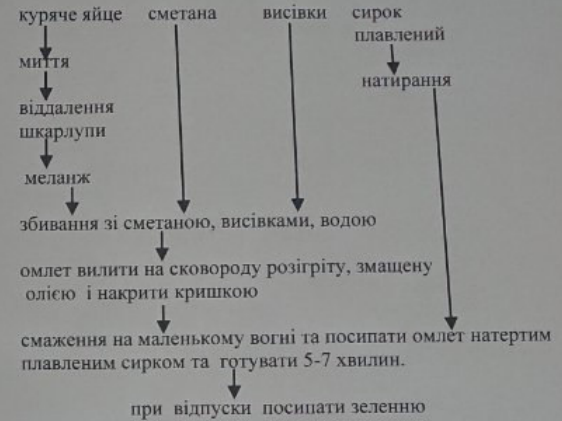


Котлети з картоплі та висівок

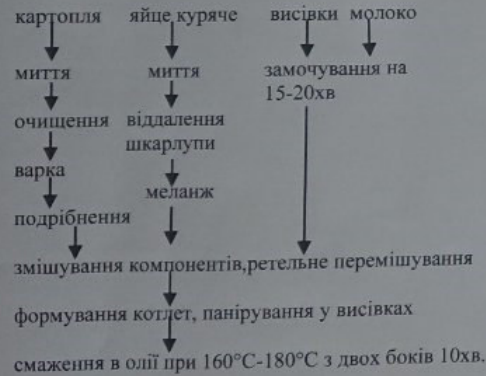


Свинячий шницель у висівках

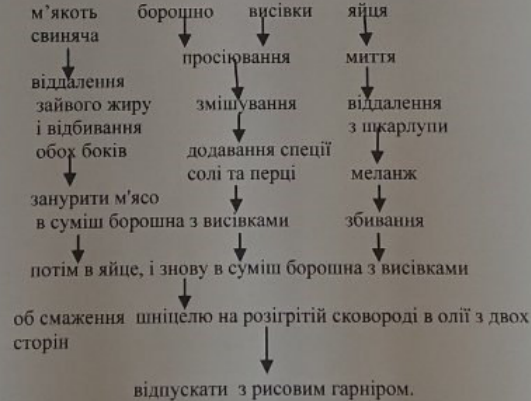


Сирна запіканка з висівками та яблуками

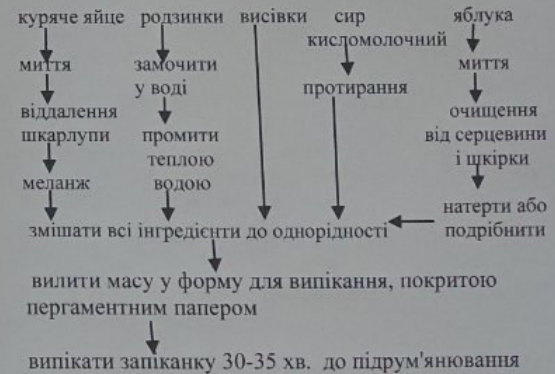


Овочевий салат зі шпинатом, кунжутом та насінням льону

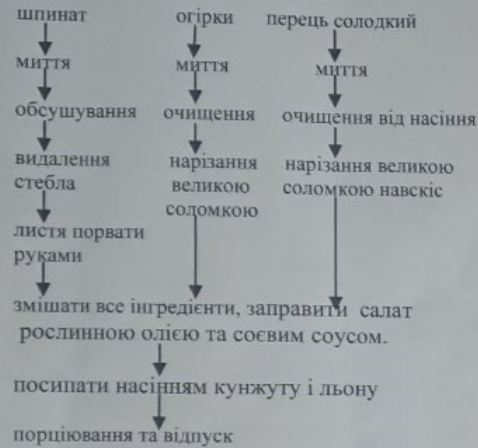


Шпинатний салат з апельсинами, морквою та кунжутом

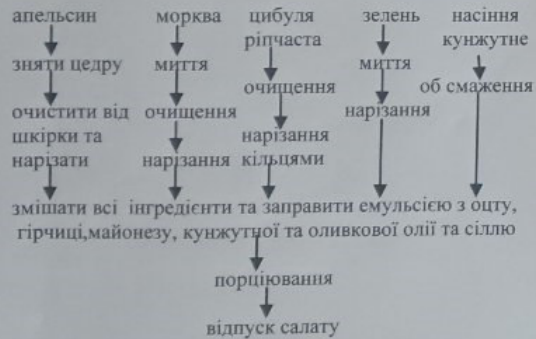


Закуска з баклажанів та кунжуту

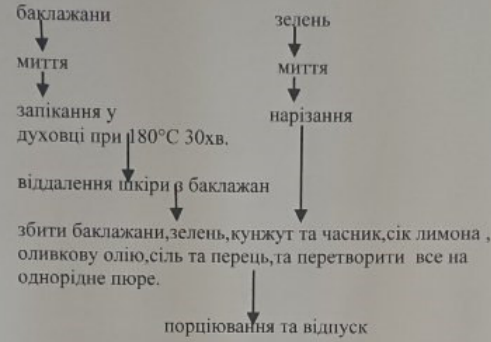

Суп із сочевиці

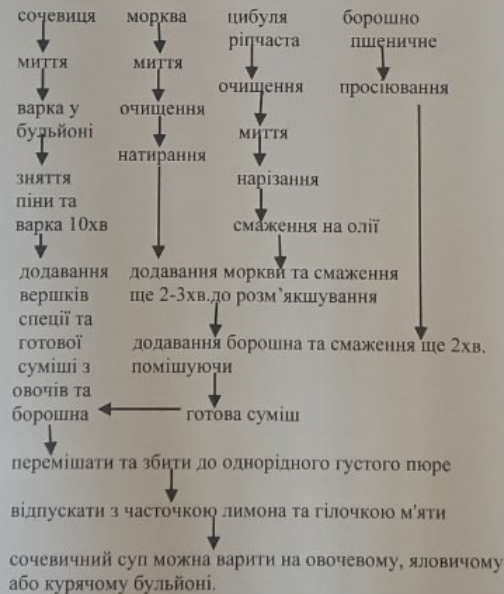

Котлети рибні із висівками

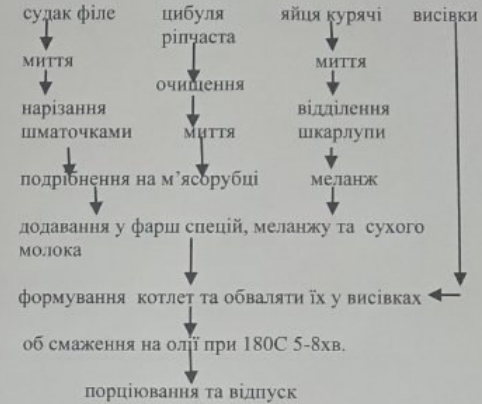

Солодкі батончик із висівками, насінням та сухофруктам

