



КРМ.ТРiОХ.1.770-03.2.6					
Проект розвитку ресторану чеської кухні у м. Ізмаїл Одеської обл. з впровадженням соусу з продуктами переробки волоського горіху					
Зм	Кіл	Арк	Редок	Підпис	Дата
Здобувач	Сухова І.О.				
Консульт	Калугіна І.М.				
Н.Контр	Калугіна І.М.				
Керівник	Калугіна І.М.				
Зав. кафедр.	Дідух Г.В.				
Моделювання закладів ресторанного господарства				Стадія	Аркуш
				2	4
План ресторану чеської кухні (М 1:50)				ОНТУ-2024 Каф. ТРiОХ Група 711-71	


Рулка з капустою та соусом по-чеському з імбиром

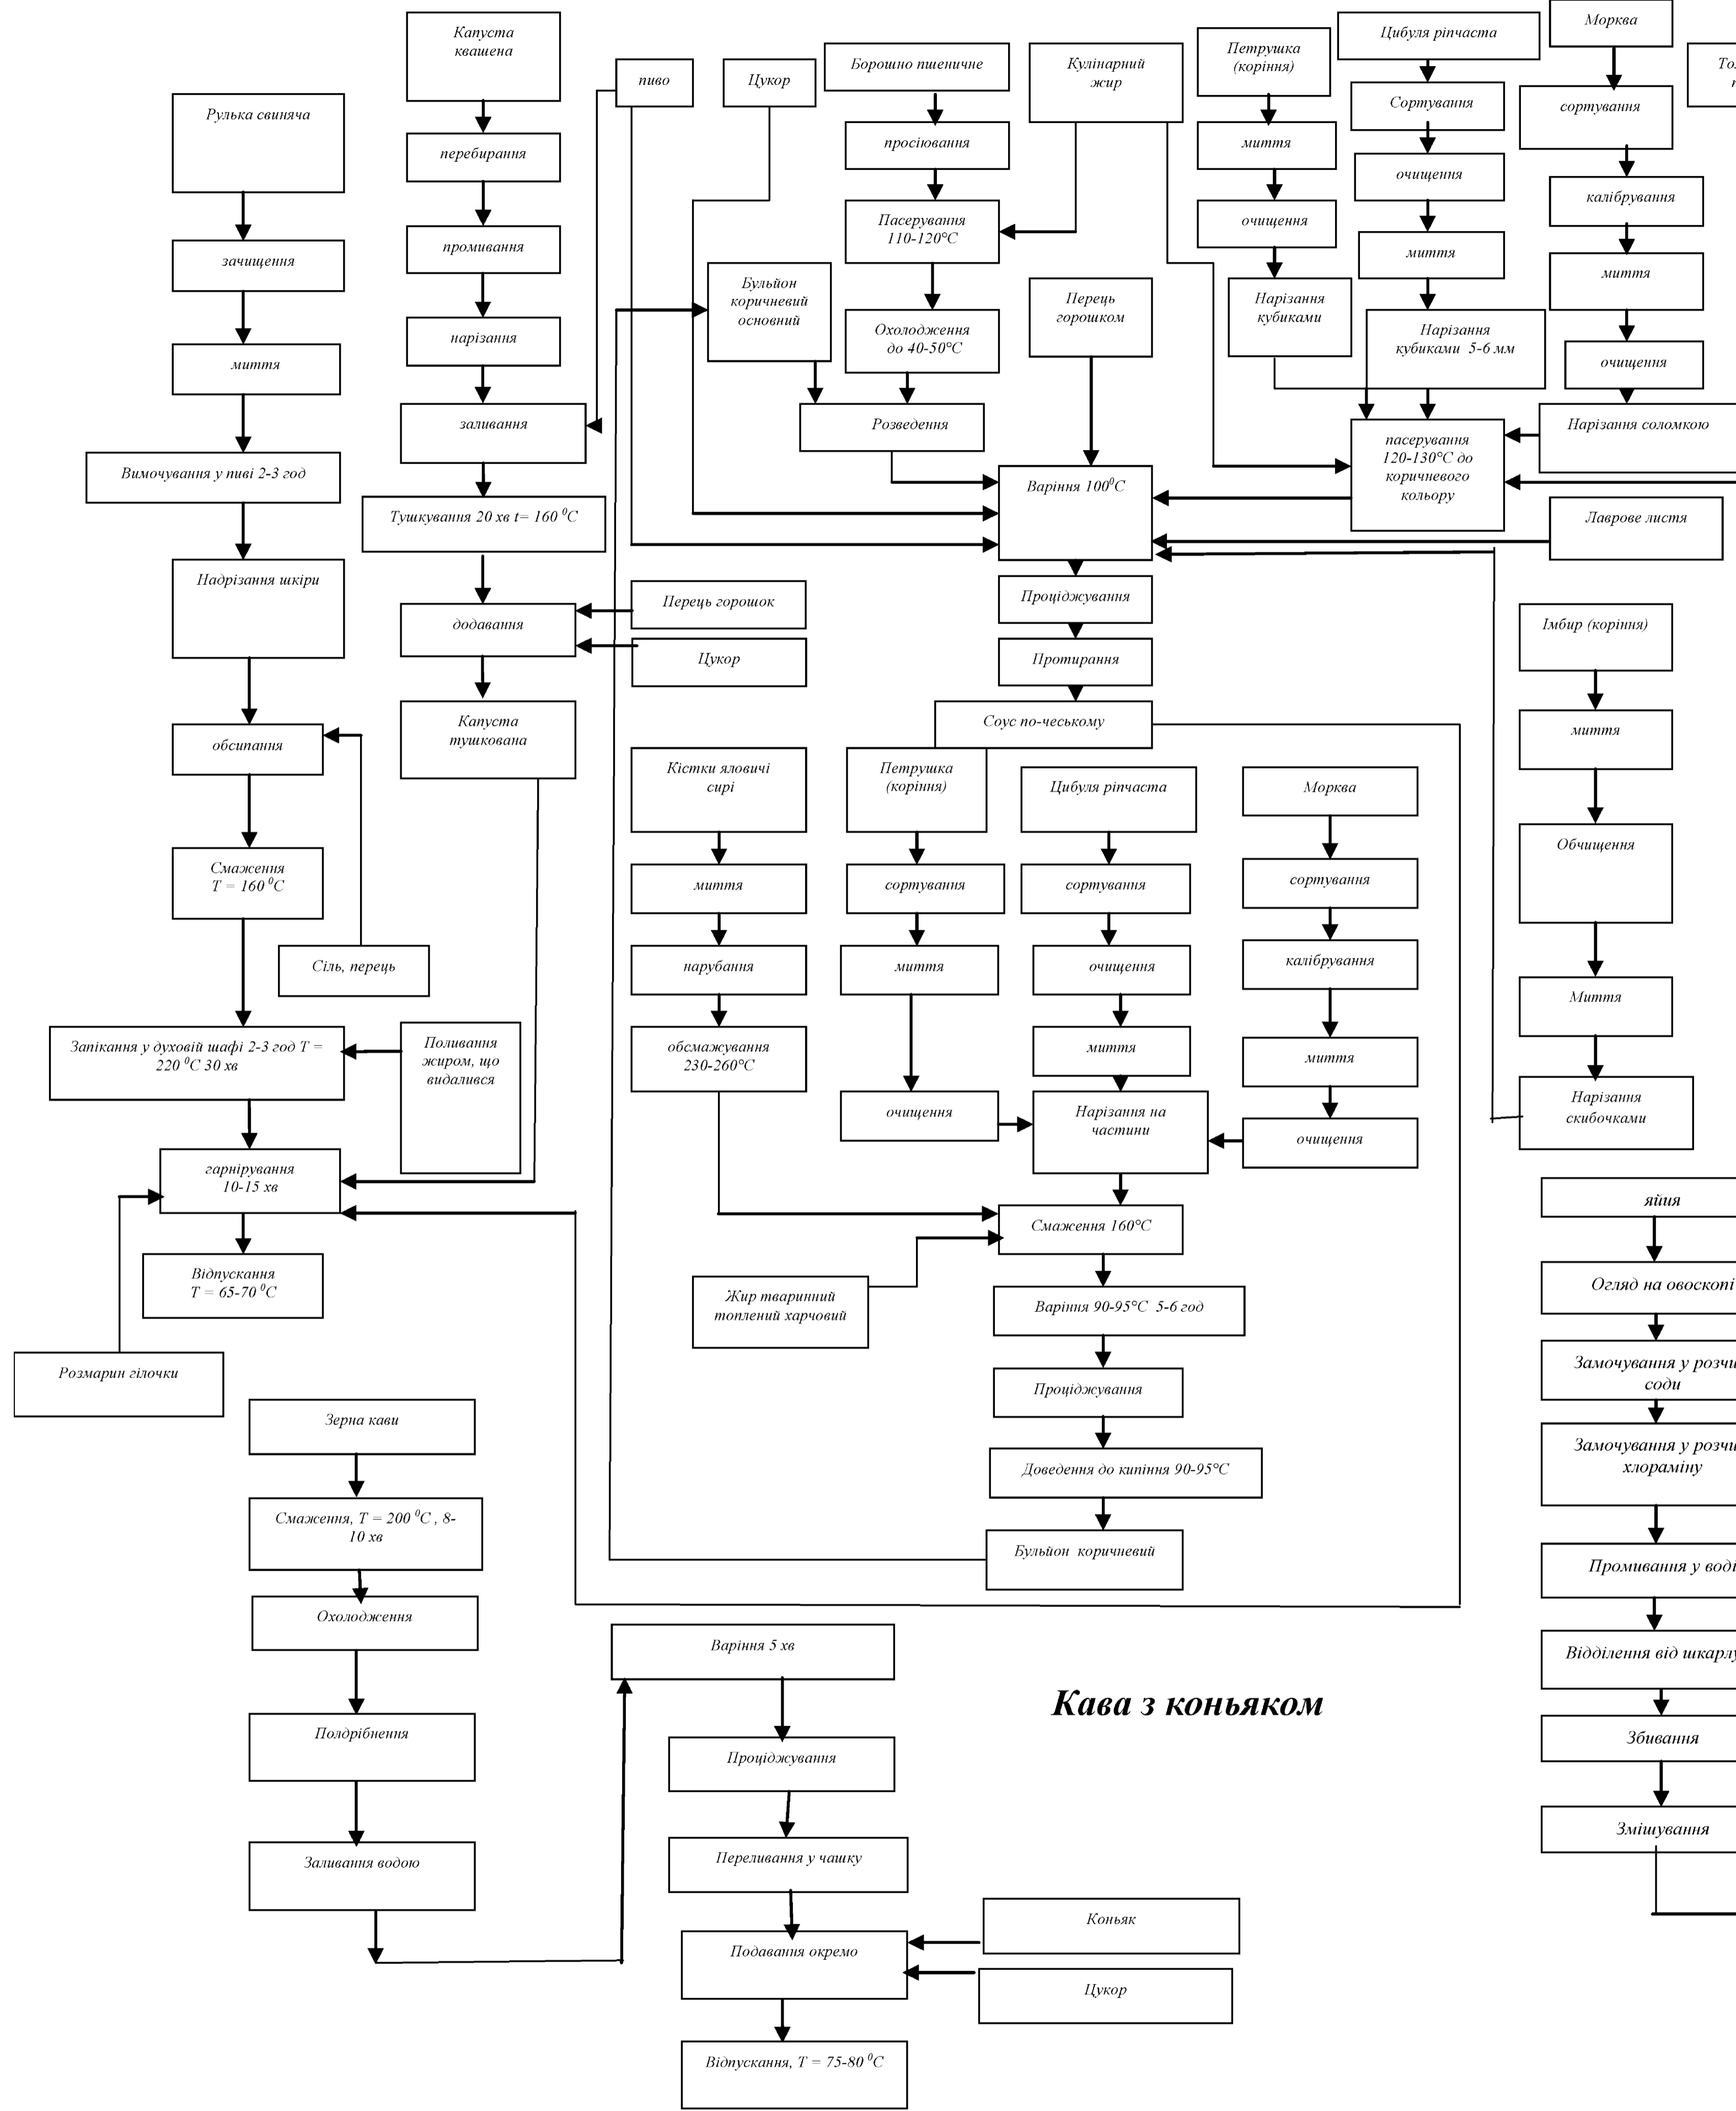


Салат «Карлови Вари»

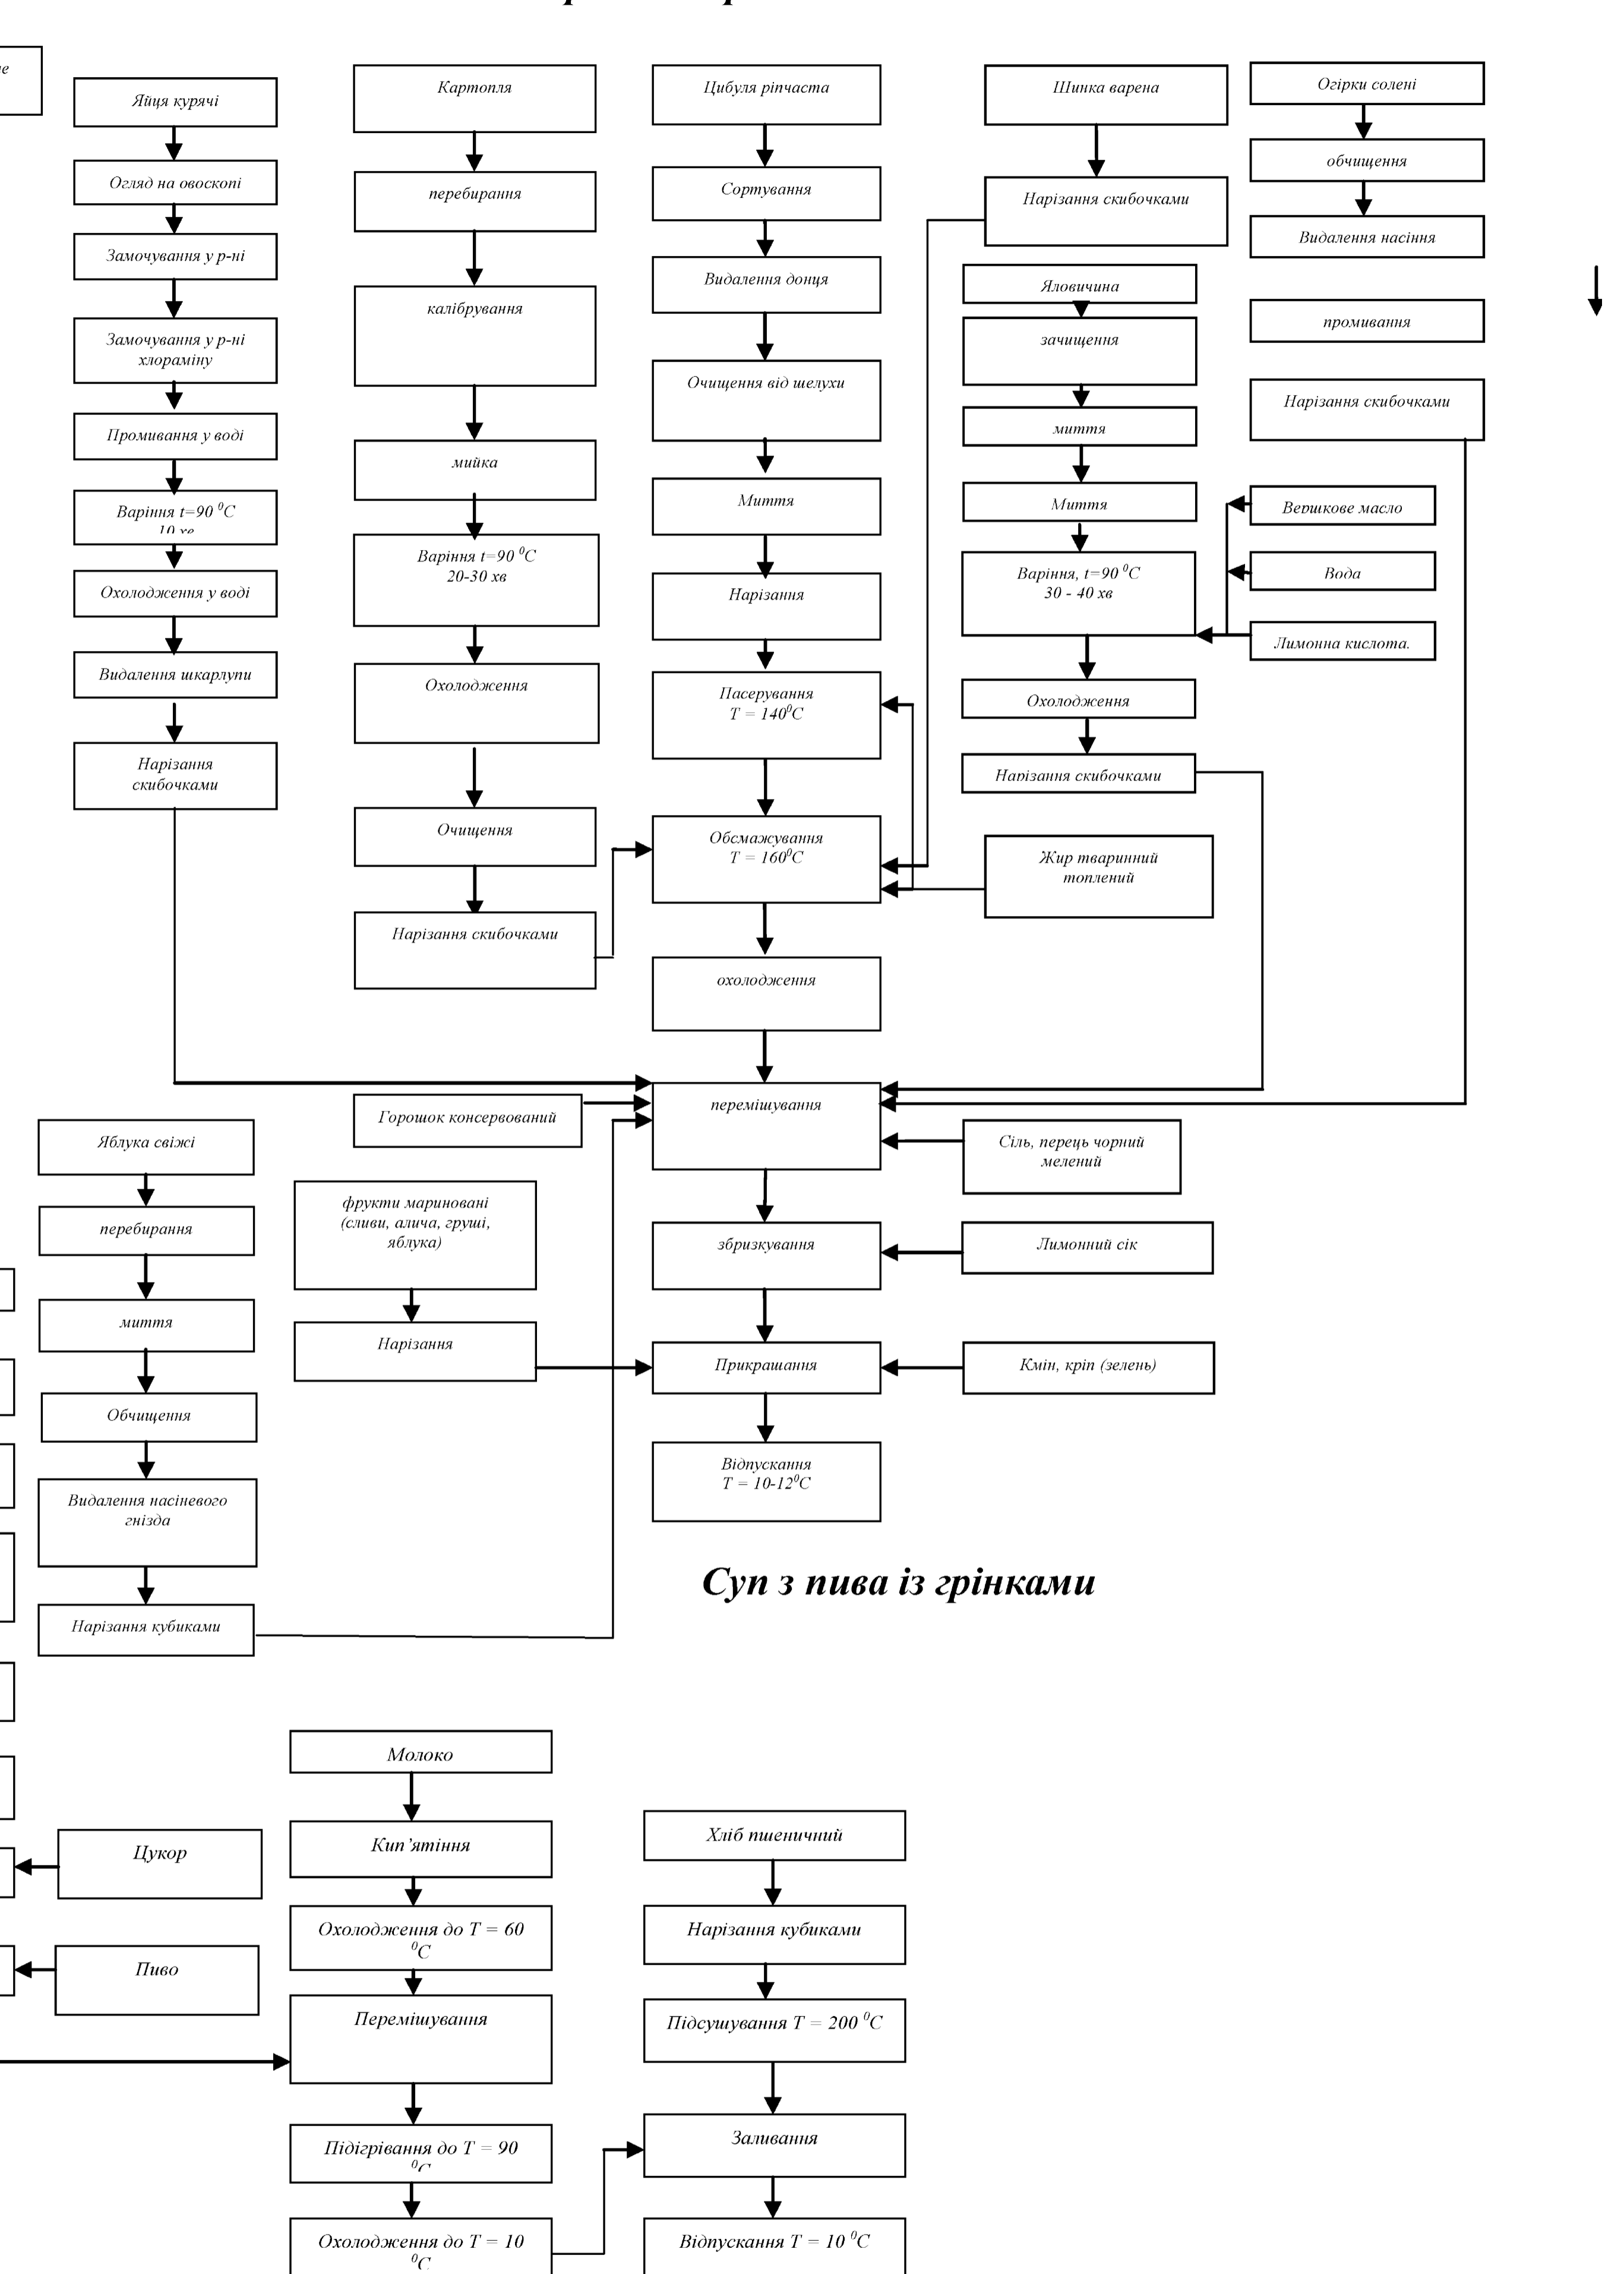

Кава з коньяком

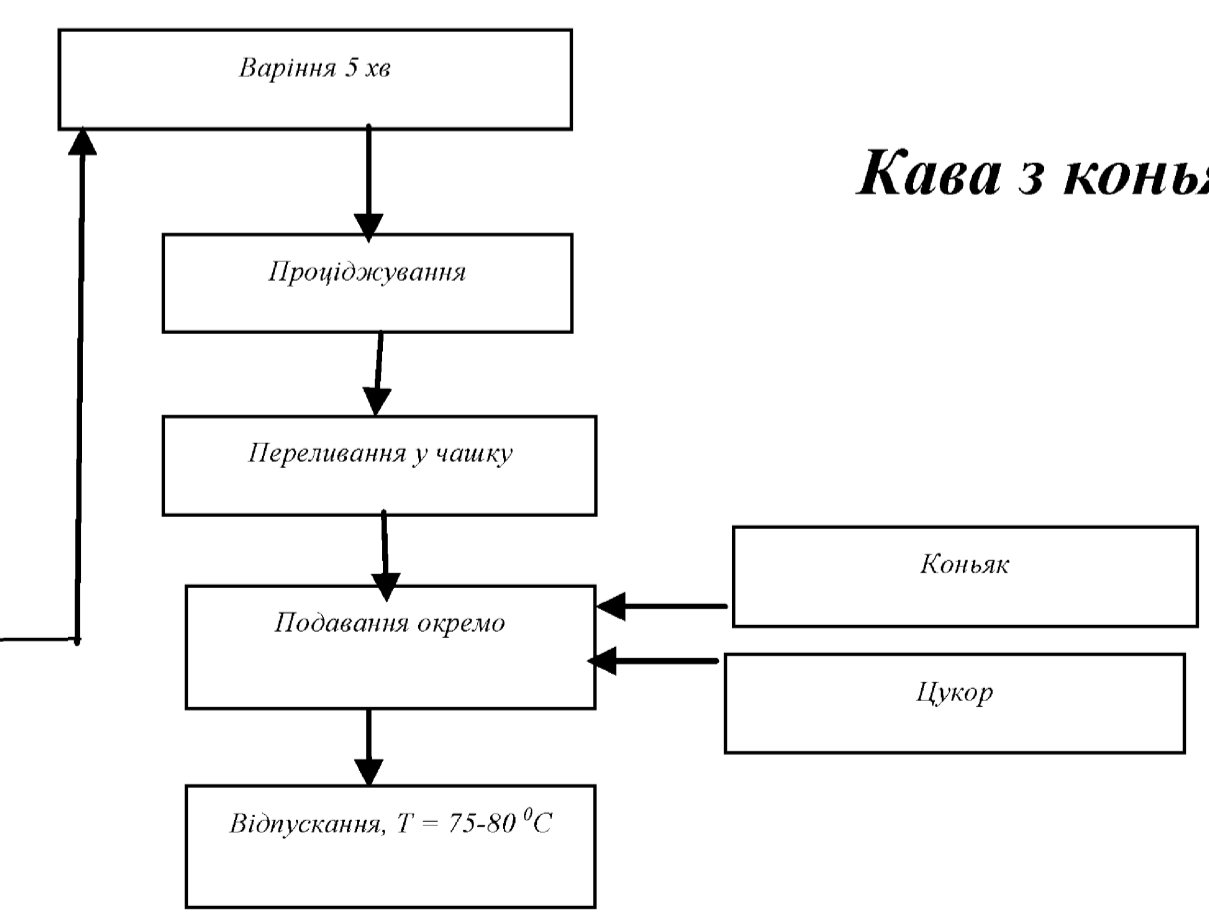


Суп з пива із грінками


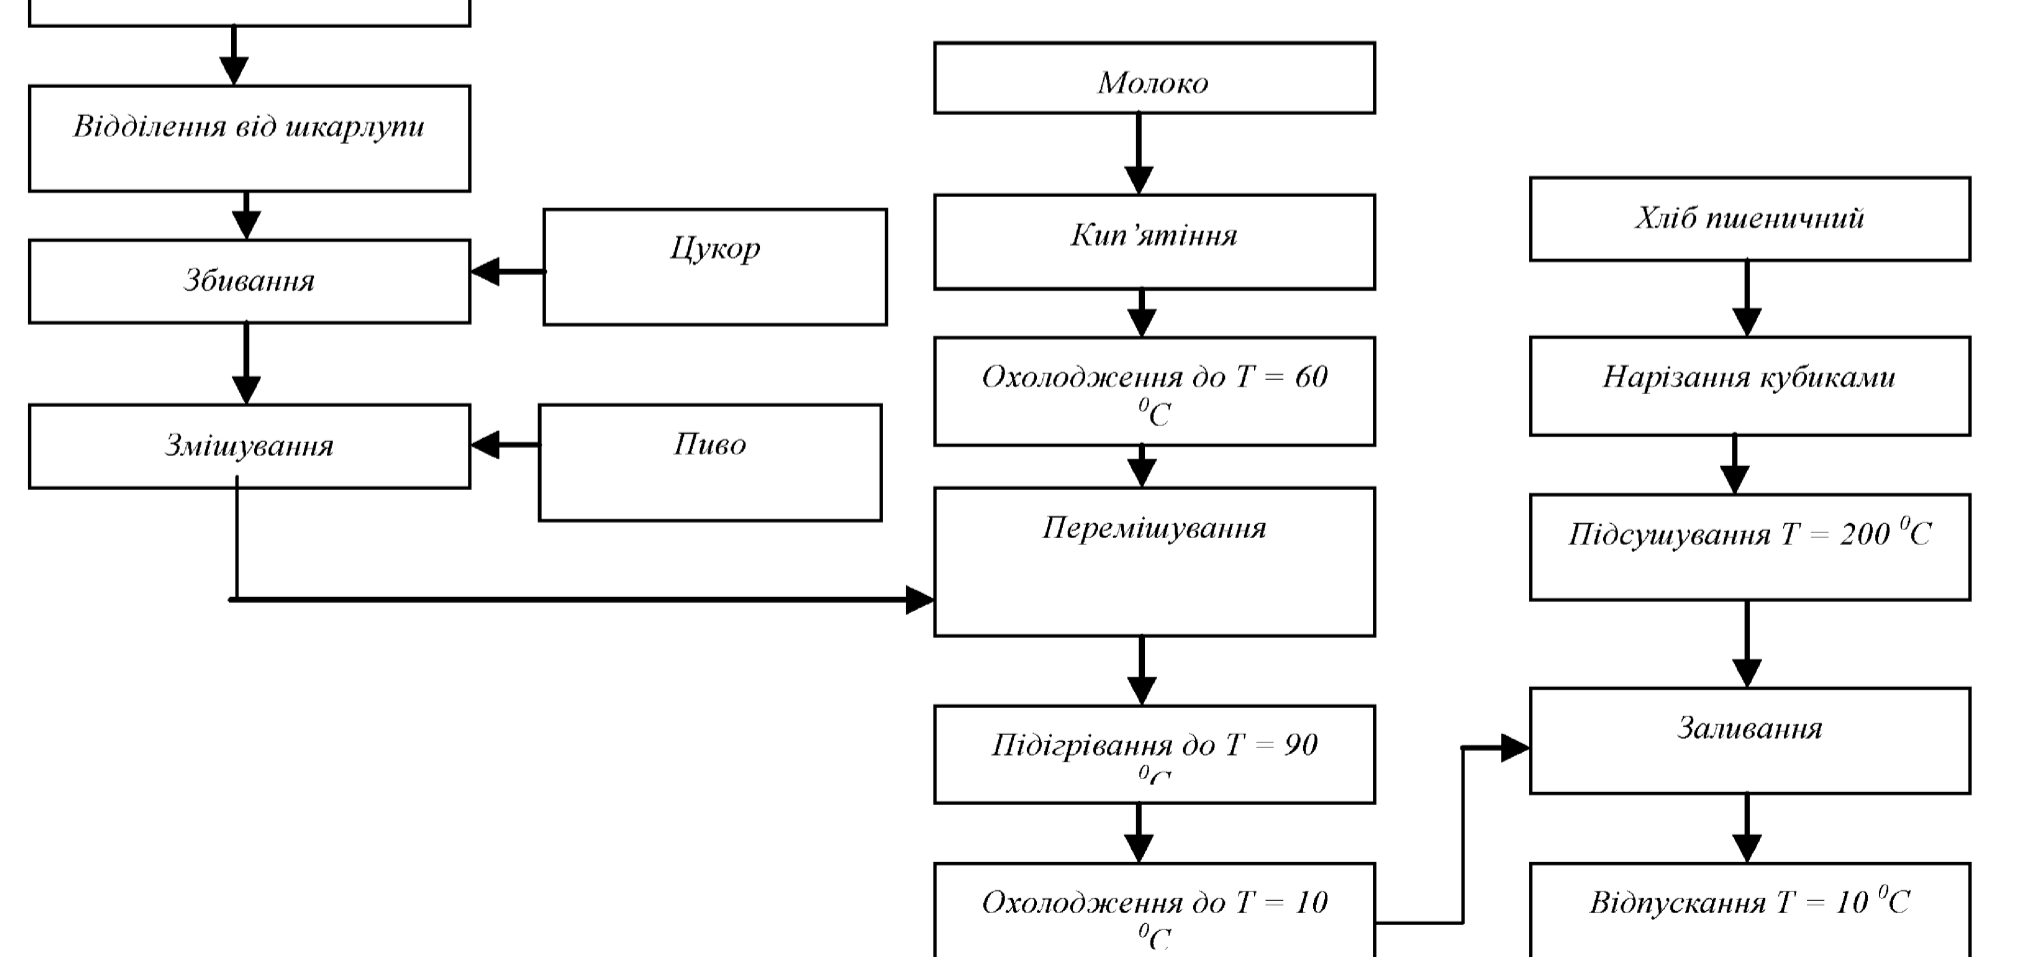


КРМ.ТРiОХ.1.770-03.2.6					
Проект розвитку ресторану чеської кухні у м. Ізмаїл Одеської обл. з впровадженням соусу з продуктами переробки волоського горіху					
Зм	Кіл	Арк	Рядок	Підпис	Дата
Здобувач	Сухова І.О.				
Консульт	Калугіна І.М.				
Н.Контр	Калугіна І.М.				
Керівник	Калугіна І.М.				
Зав. кафедр.	Діух Г.В.				
Функціональні схеми				Стадія	Аркуші
				3	4
ОНТУ-2024 Каф. ТРiОХ Група 711-71					


Фуа гра

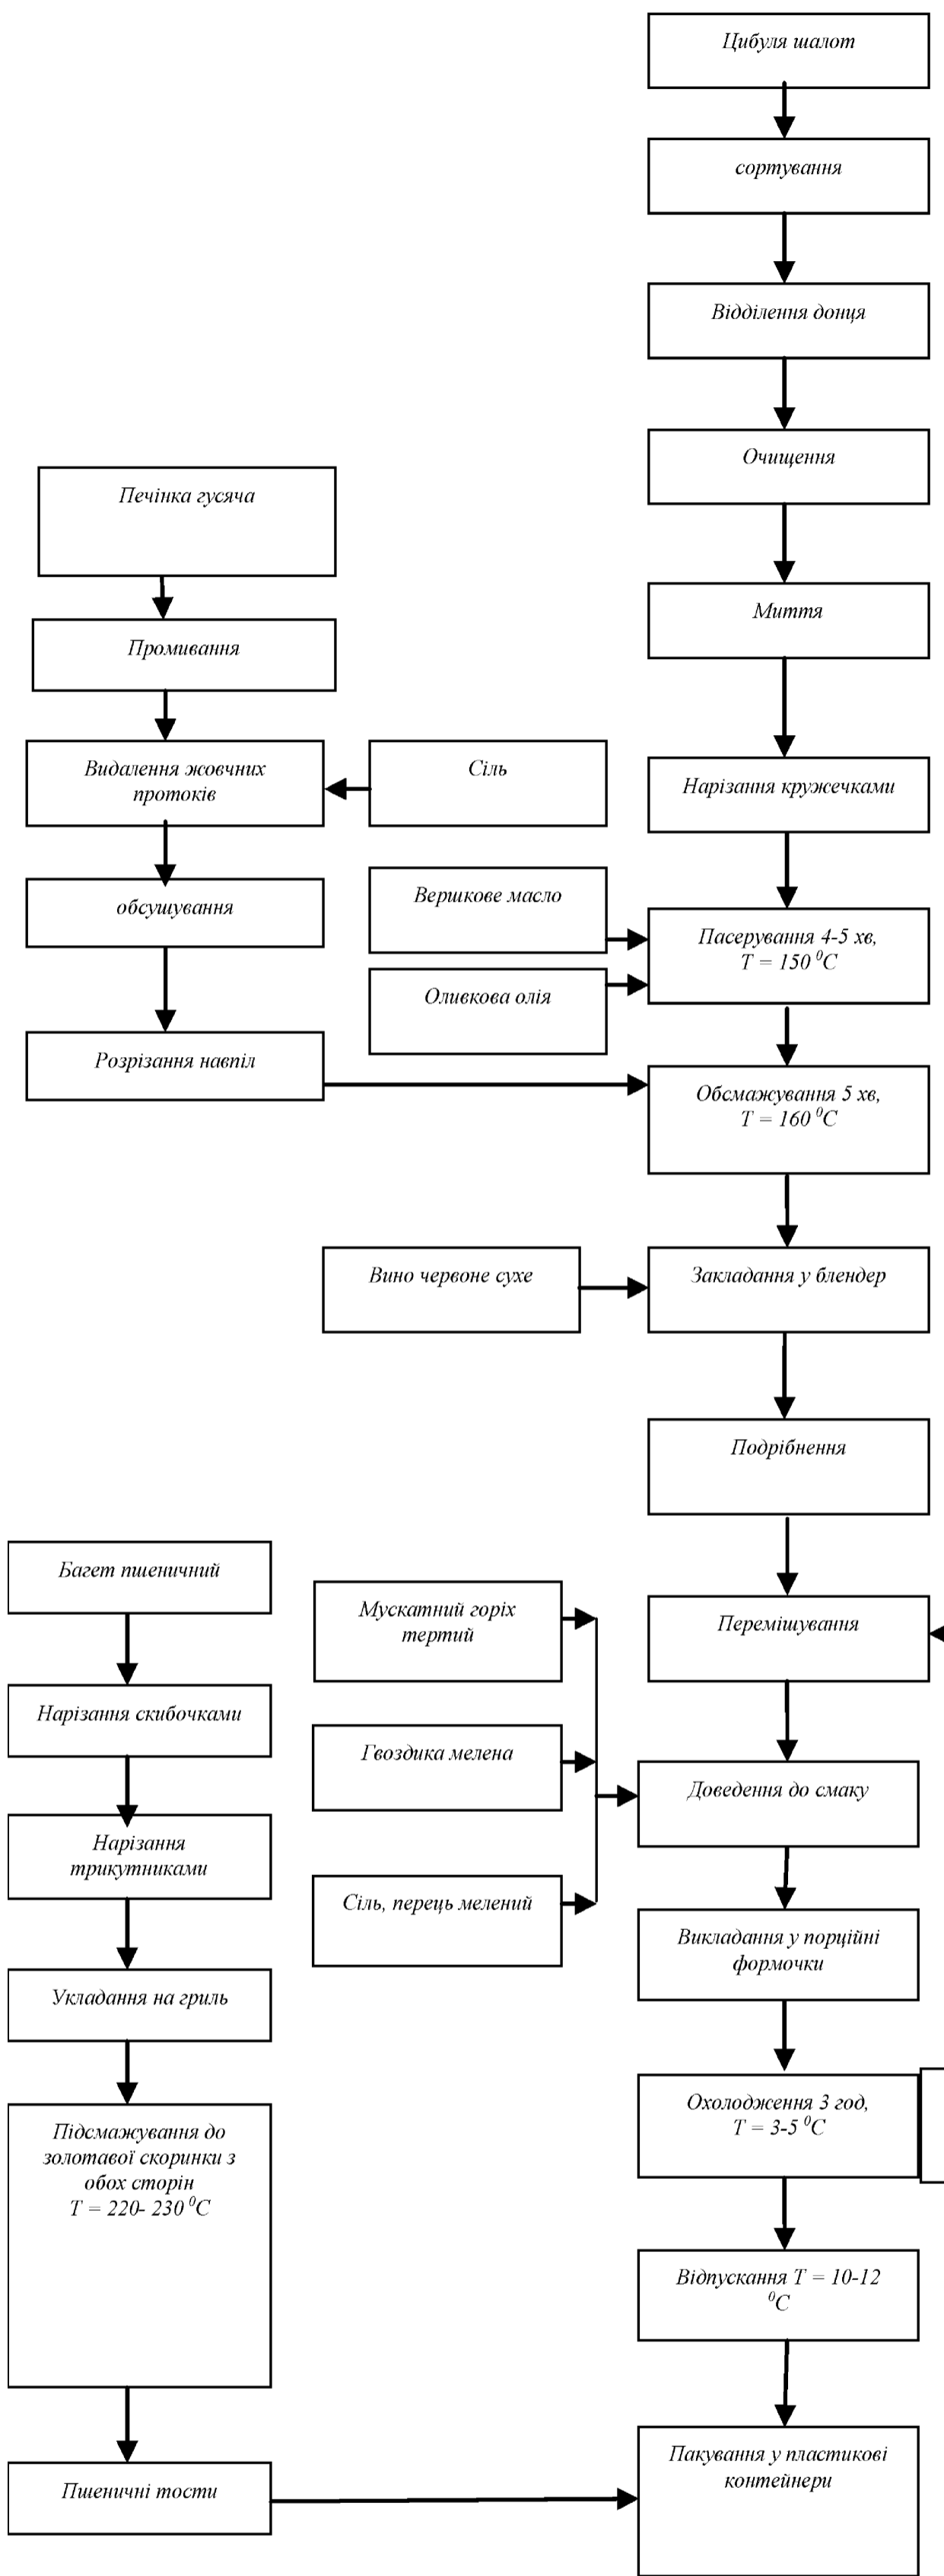


Гуляш

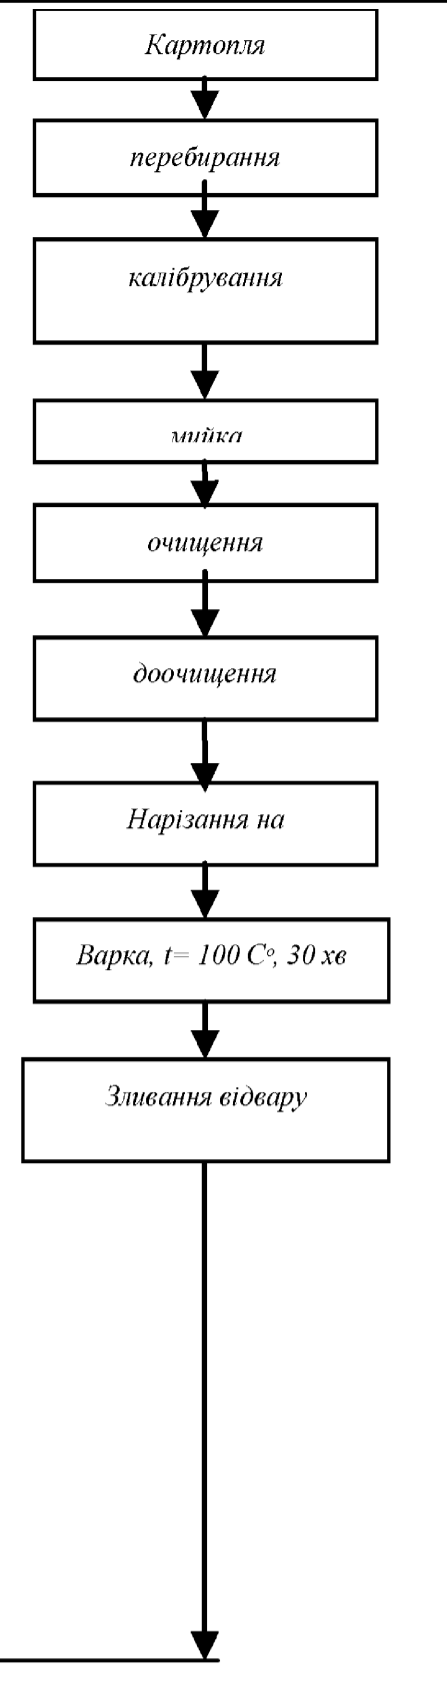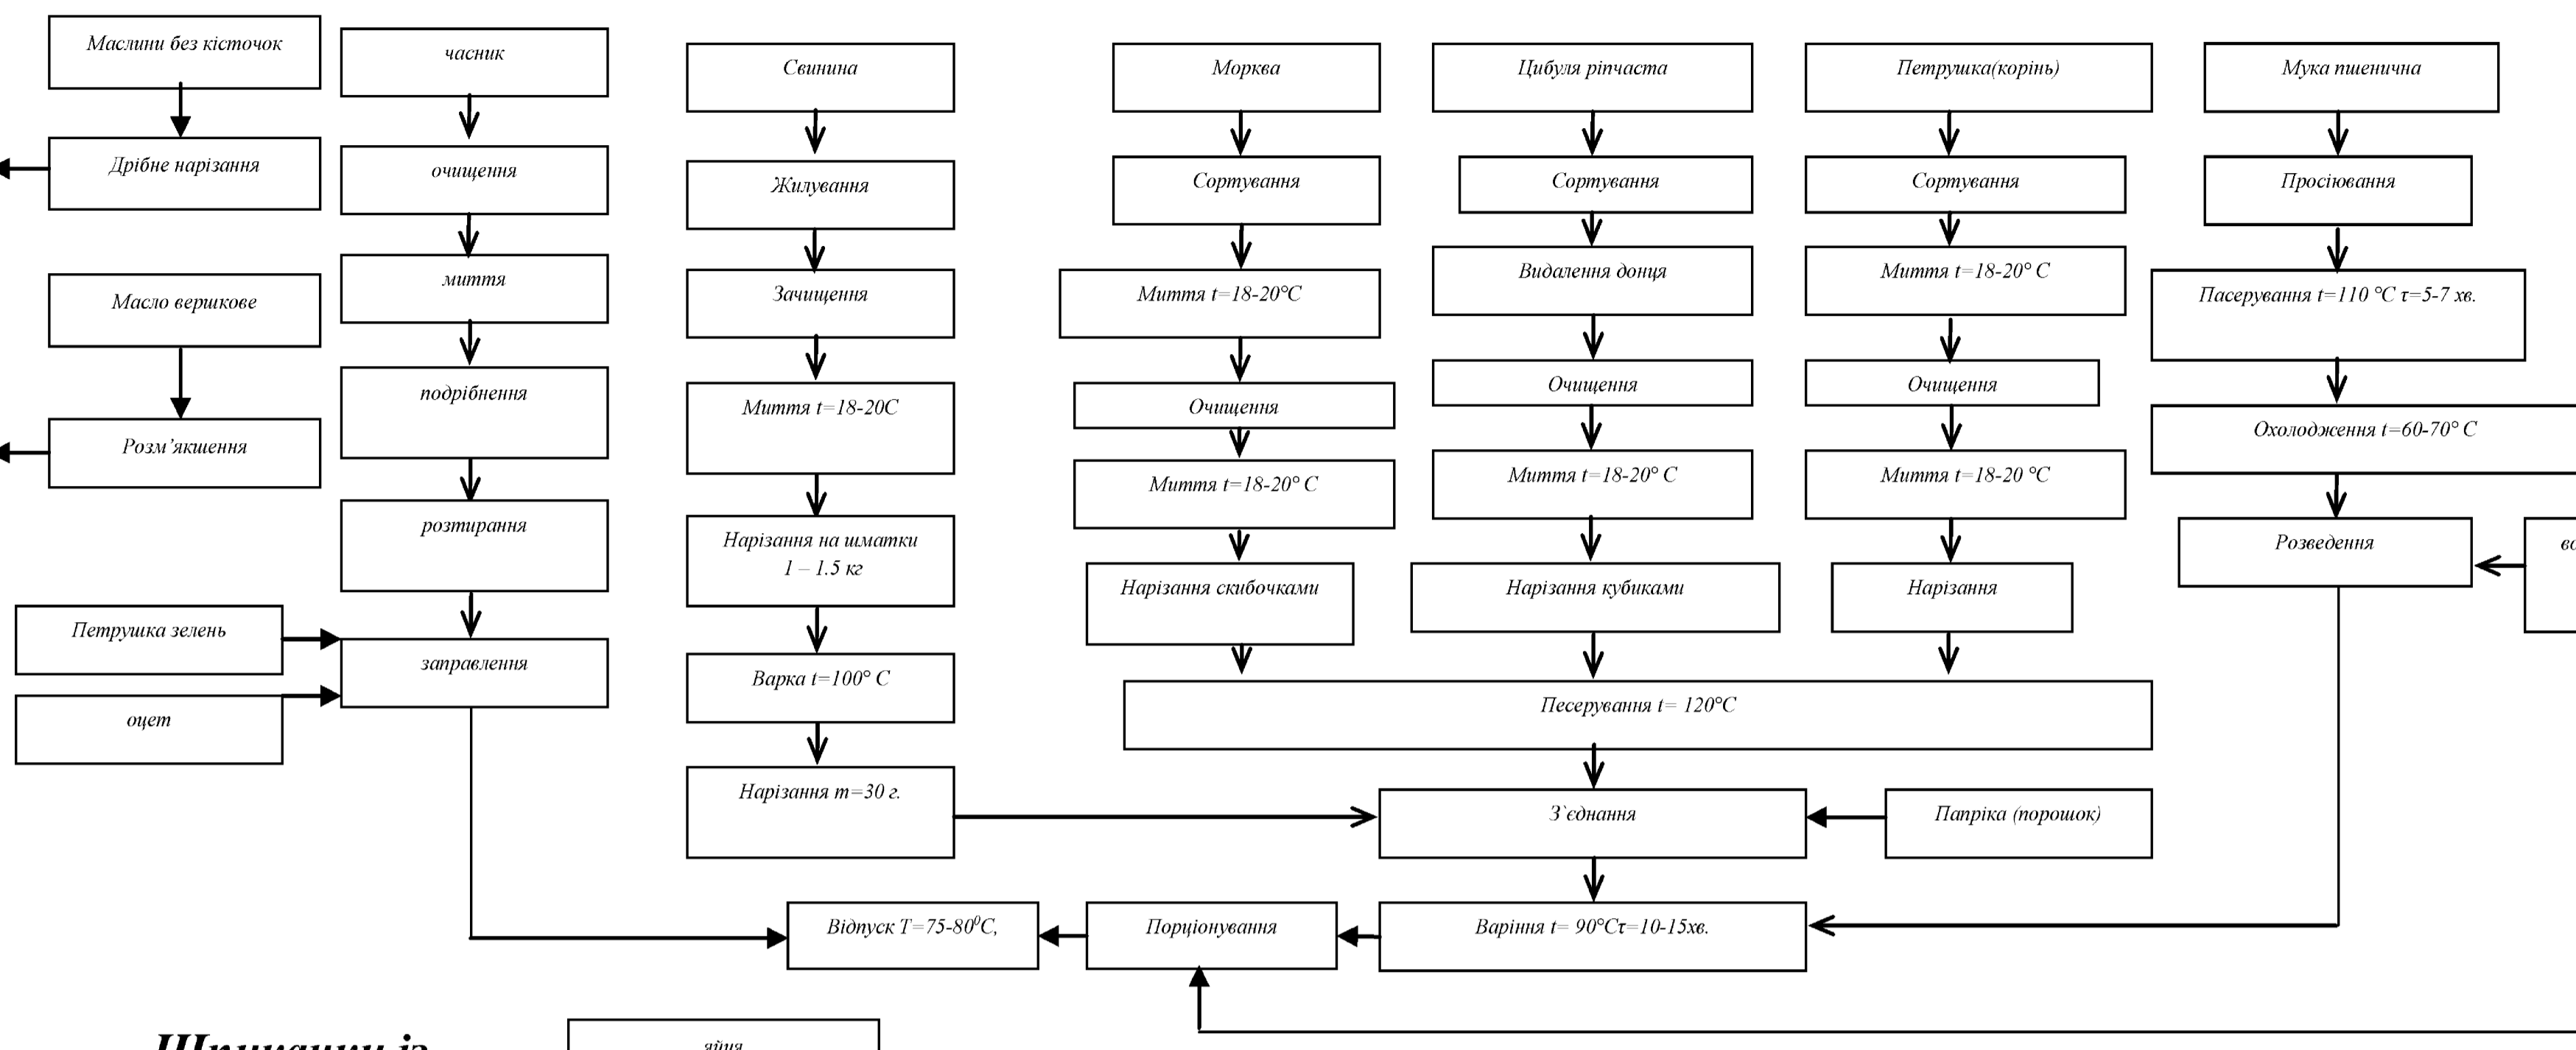

Шникачки із кнедликами

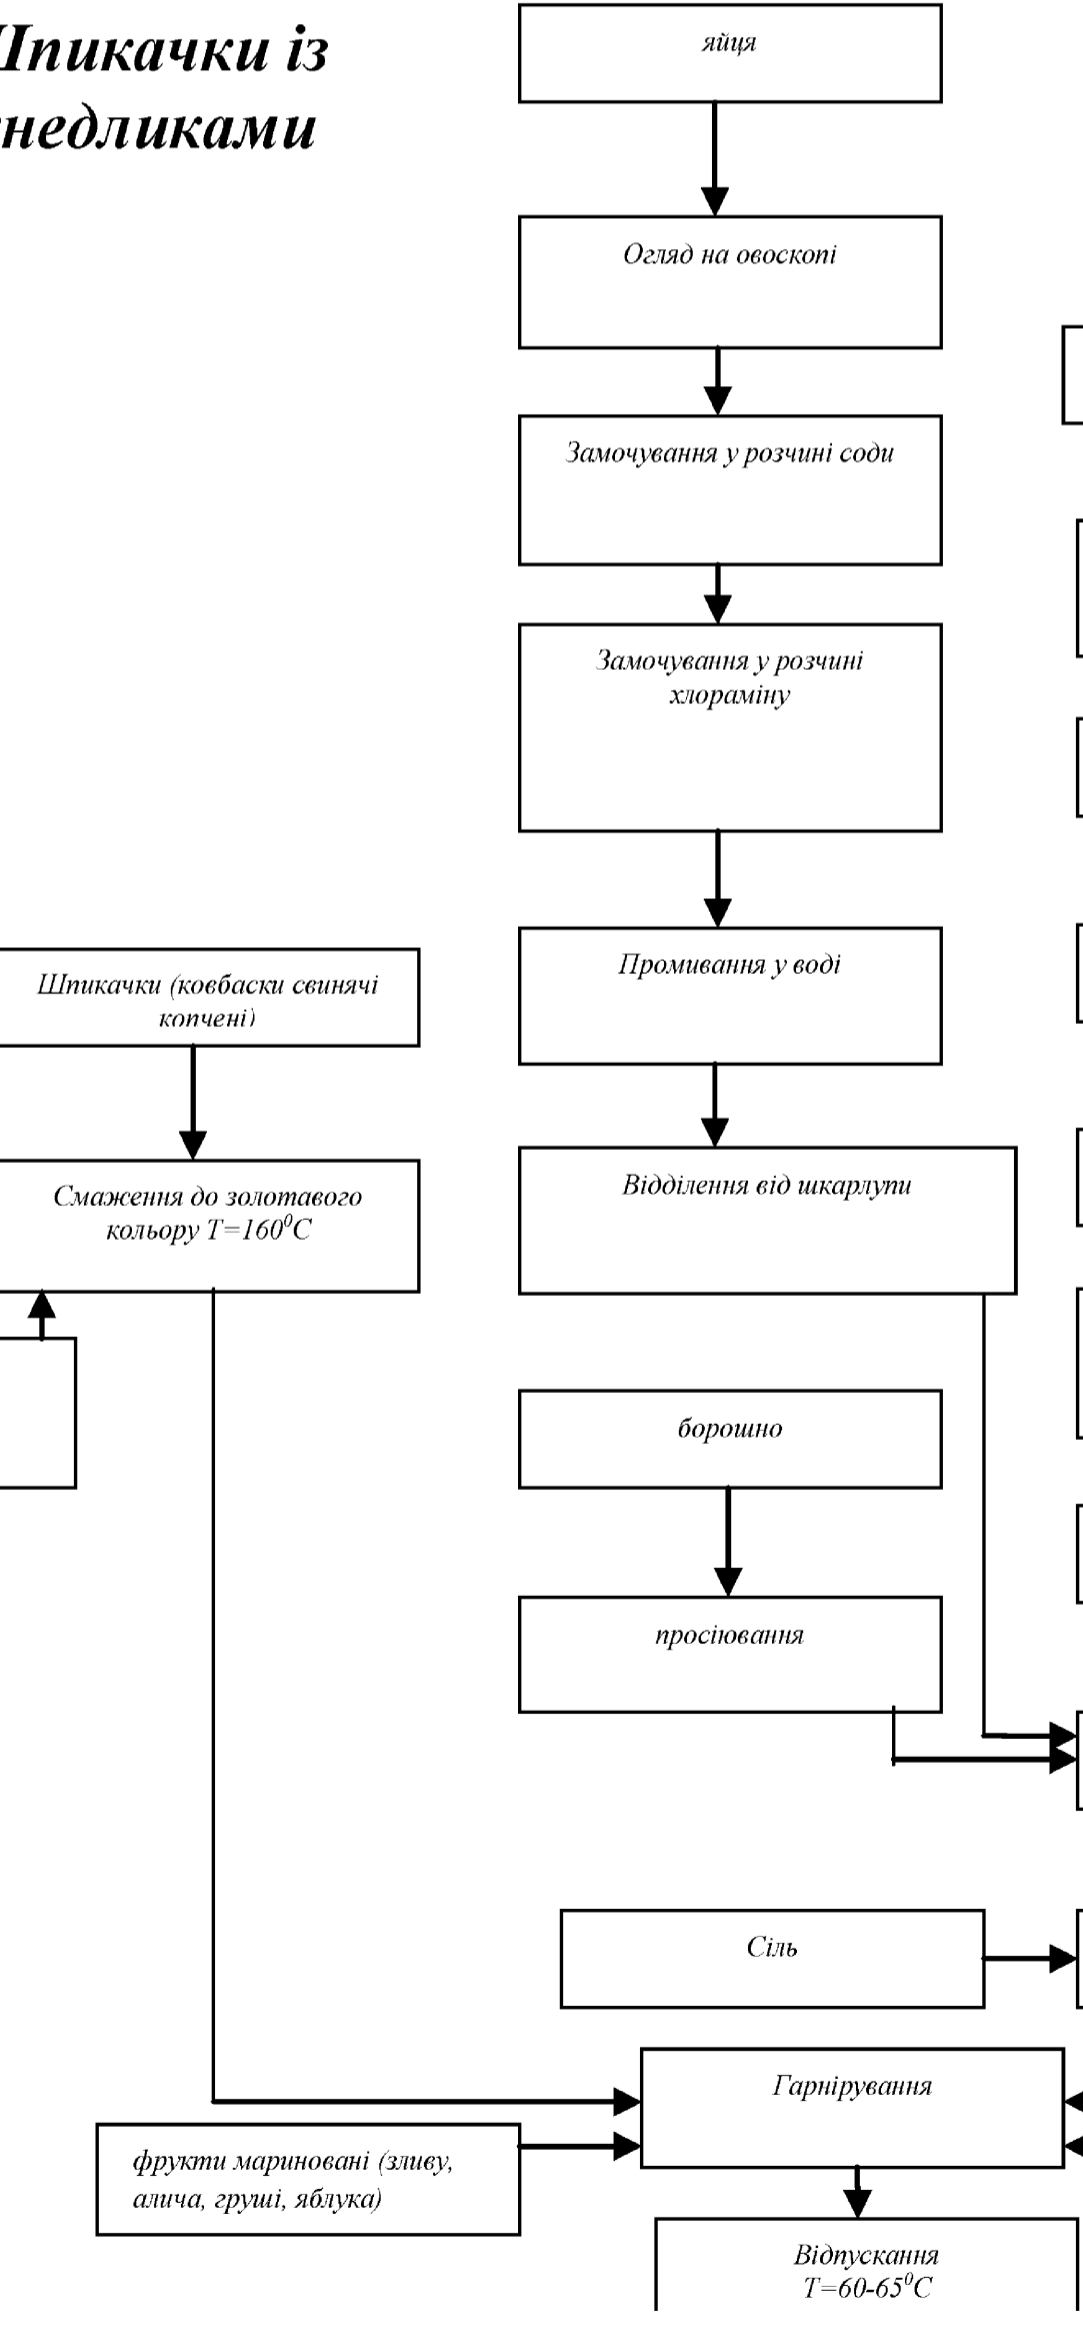

Качка фарширована смаженою картоплею

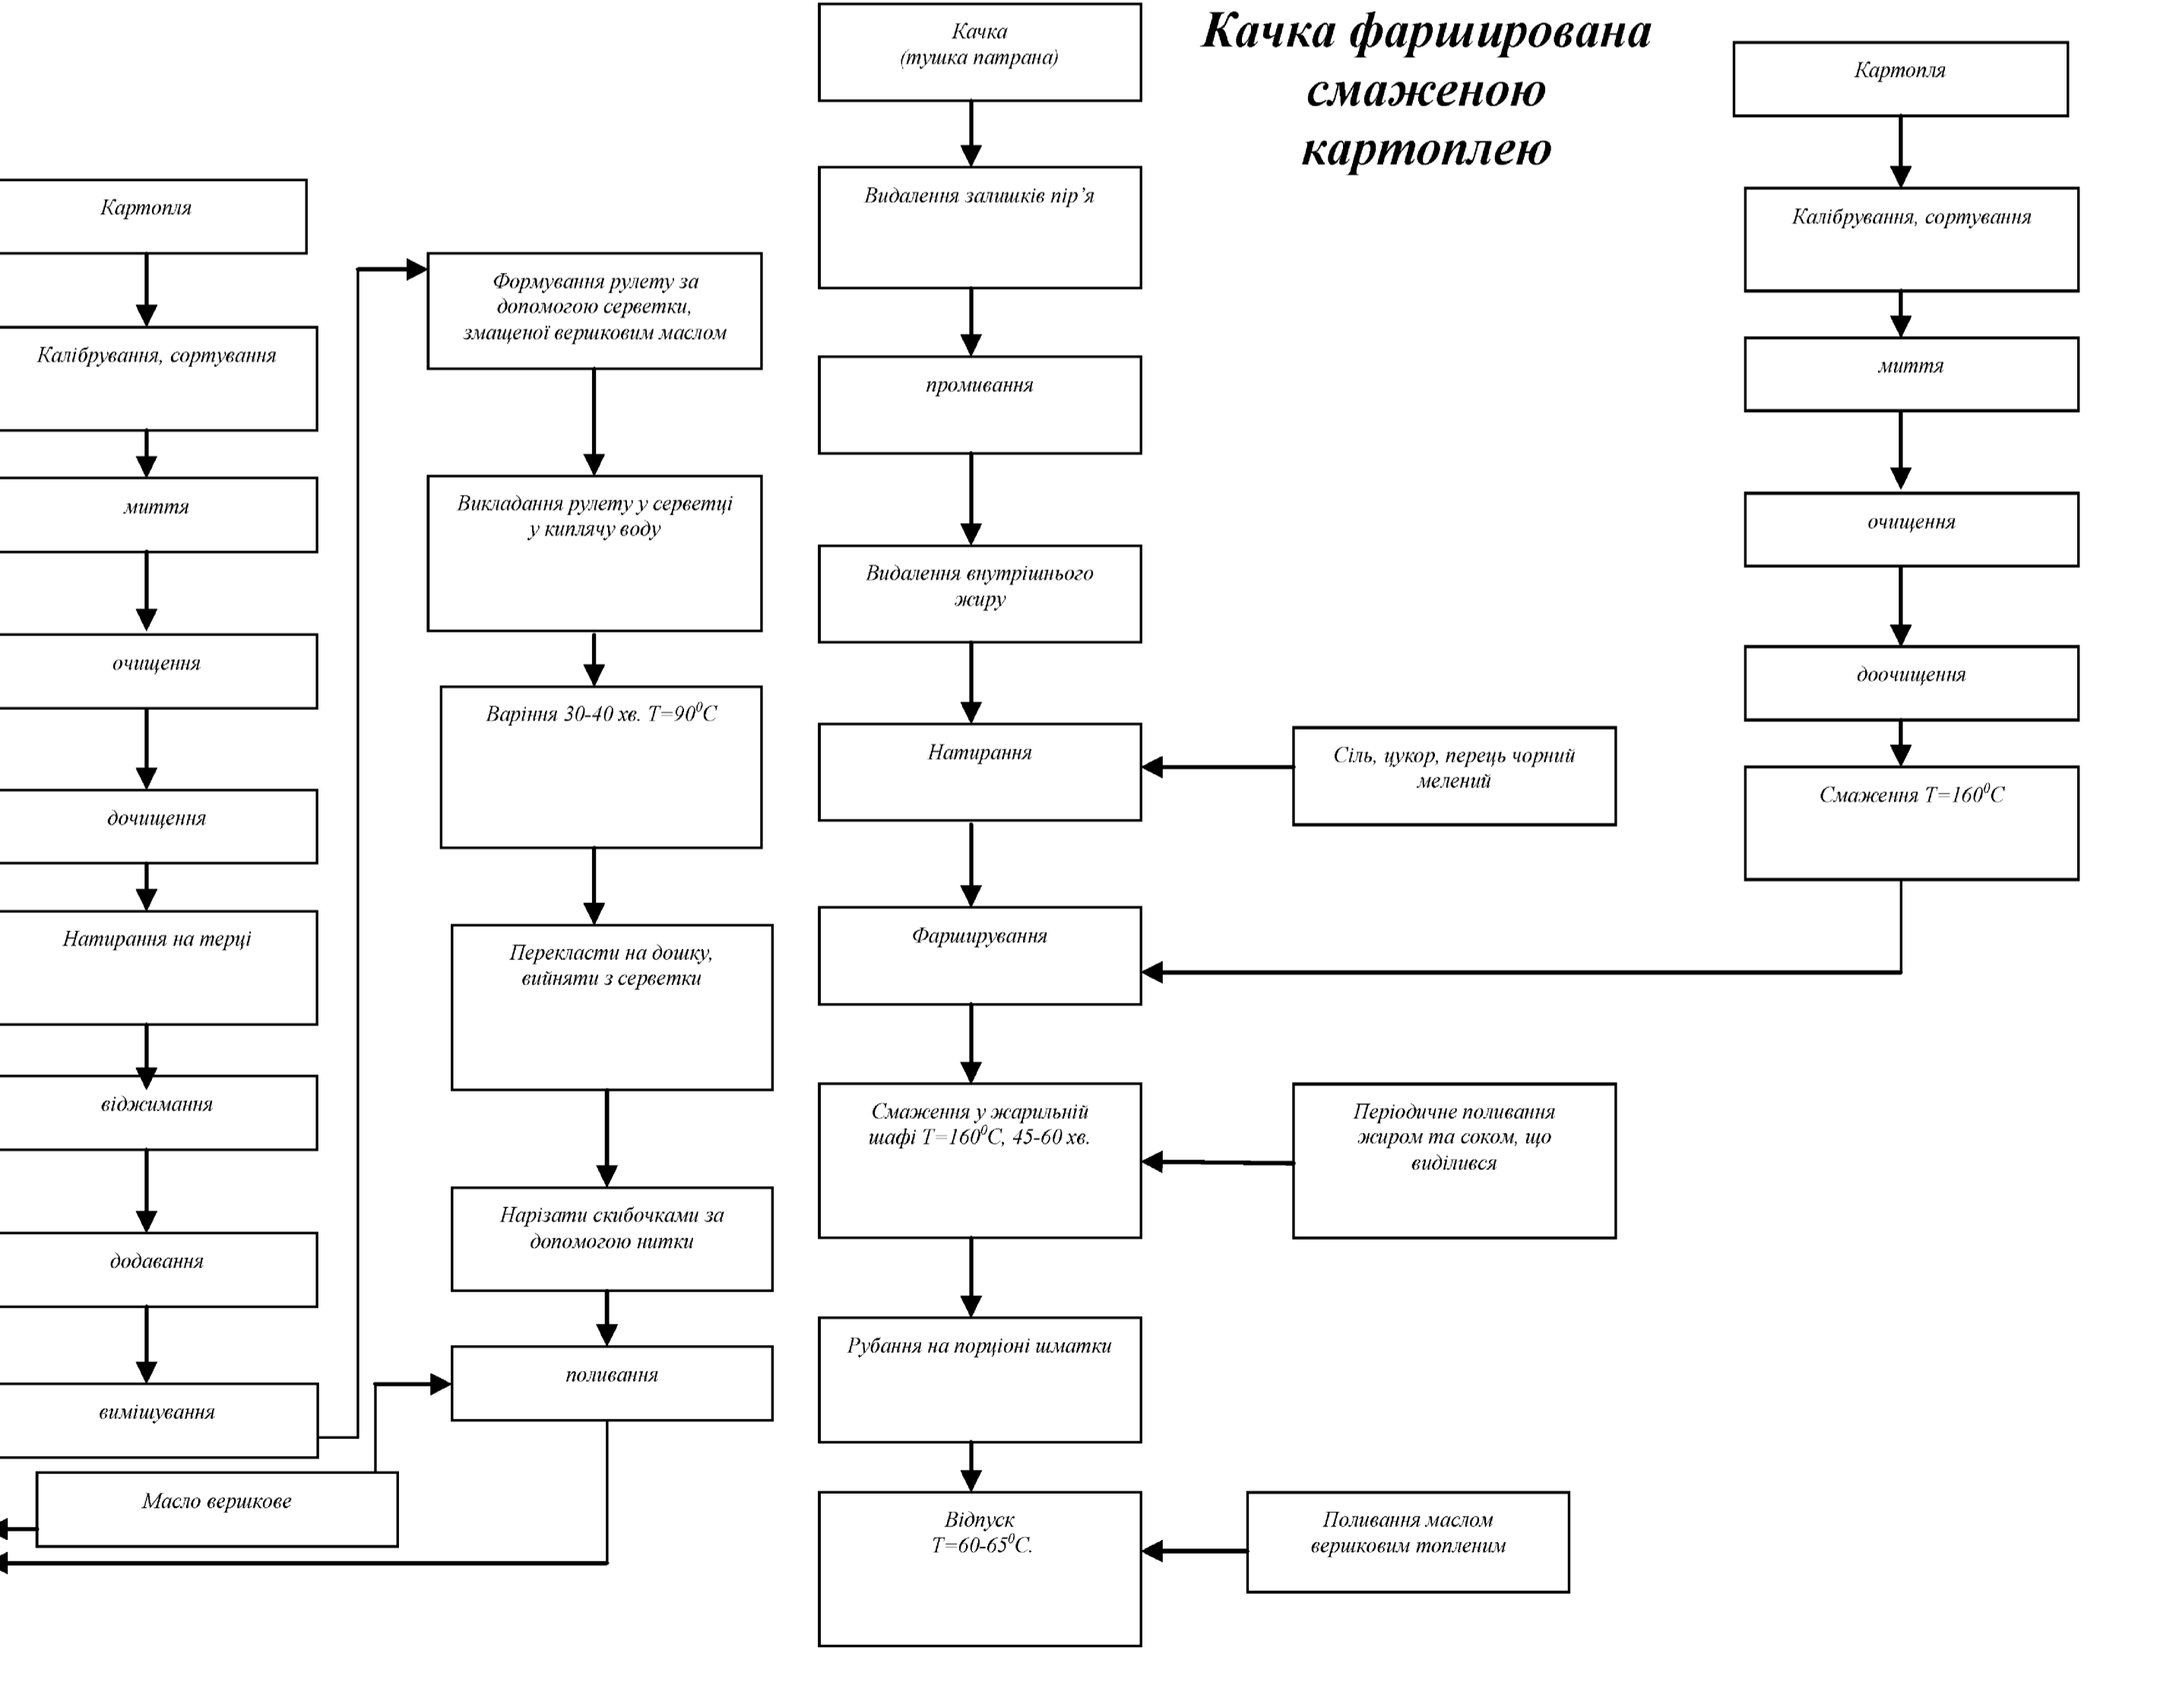

КРМ.ТРiОХ.1.770-03.2.6					
Проект розвитку ресторану чеської кухні у м. Ізмаїл Одеської обл. з впровадженням соусу з продуктами переробки волозького горіху					
Зм	Кіл	Арк	Редок	Підпис	Дата
Здобувач	Сухова І.О.				
Консульт	Калугіна І.М.				
Н.Контр	Калугіна І.М.				
Керівник	Калугіна І.М.				
Зав. кафедр.	Дідух Г.В.				
Функціональні схеми				Стадія	Аркуші
				4	4
Приготування качки фаршированої смаженою картоплею, фуа-гра, гуляш, шникачки із кнедликами (БМ)				ОНТУ-2024 Каф. ТРiОХ Група 711-71	