



1-1

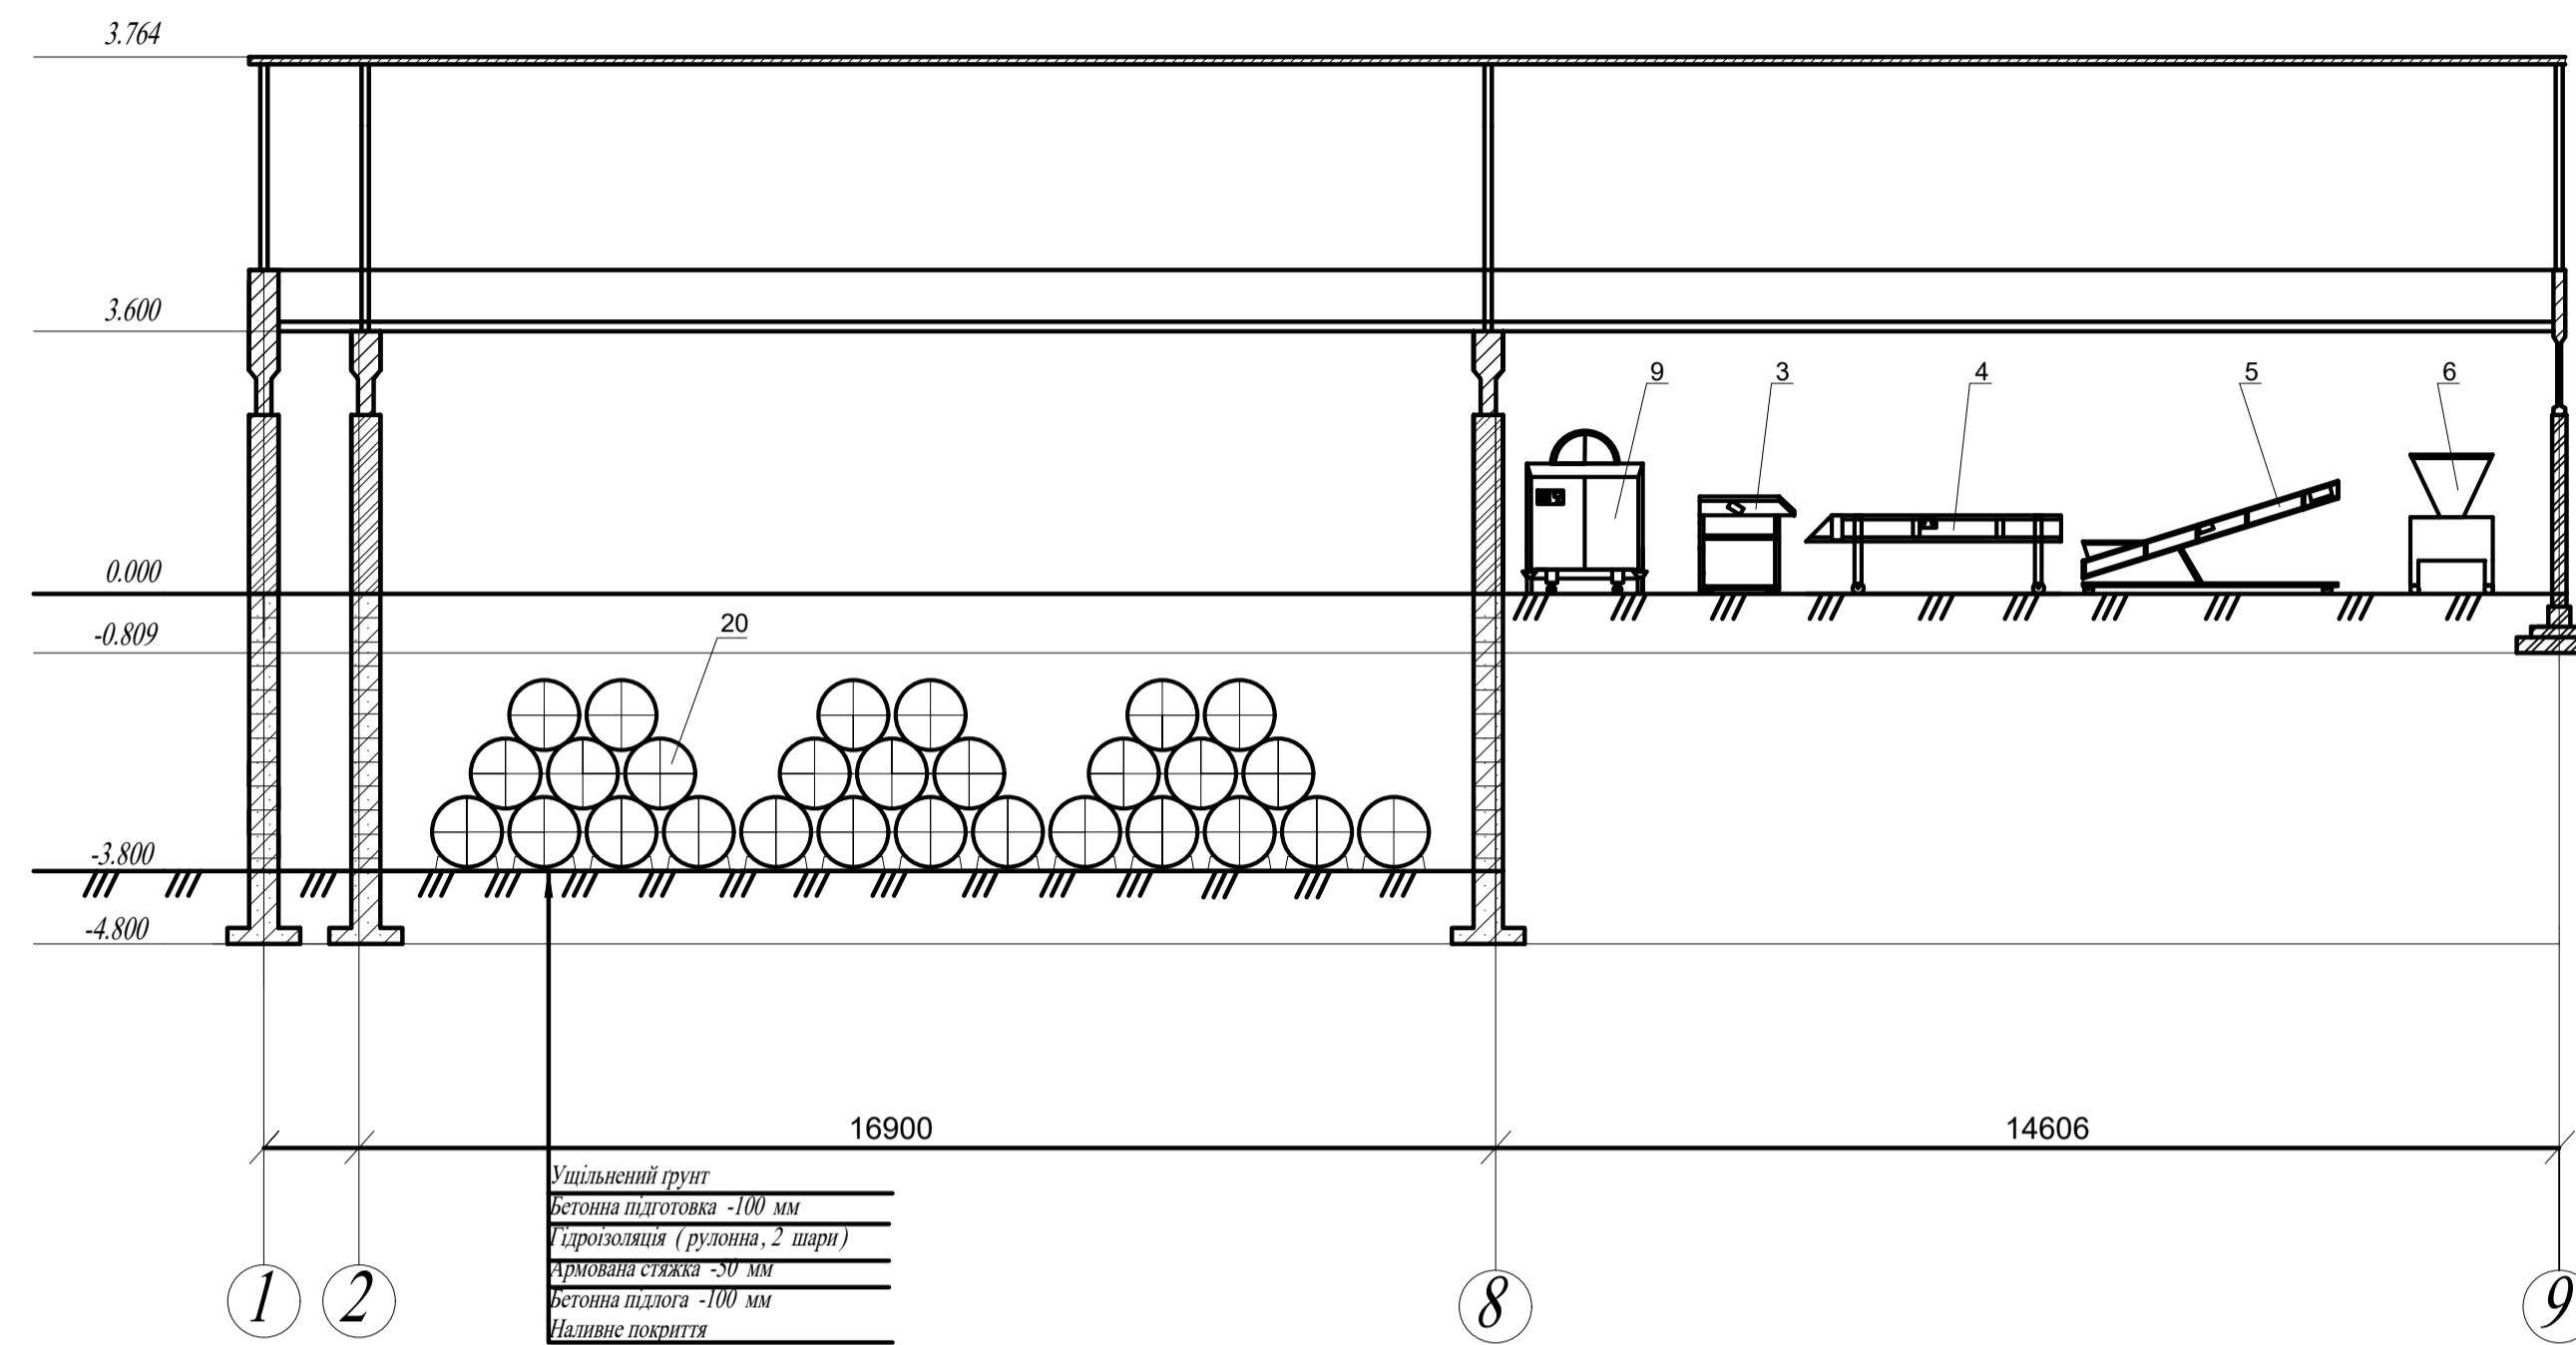

2-2

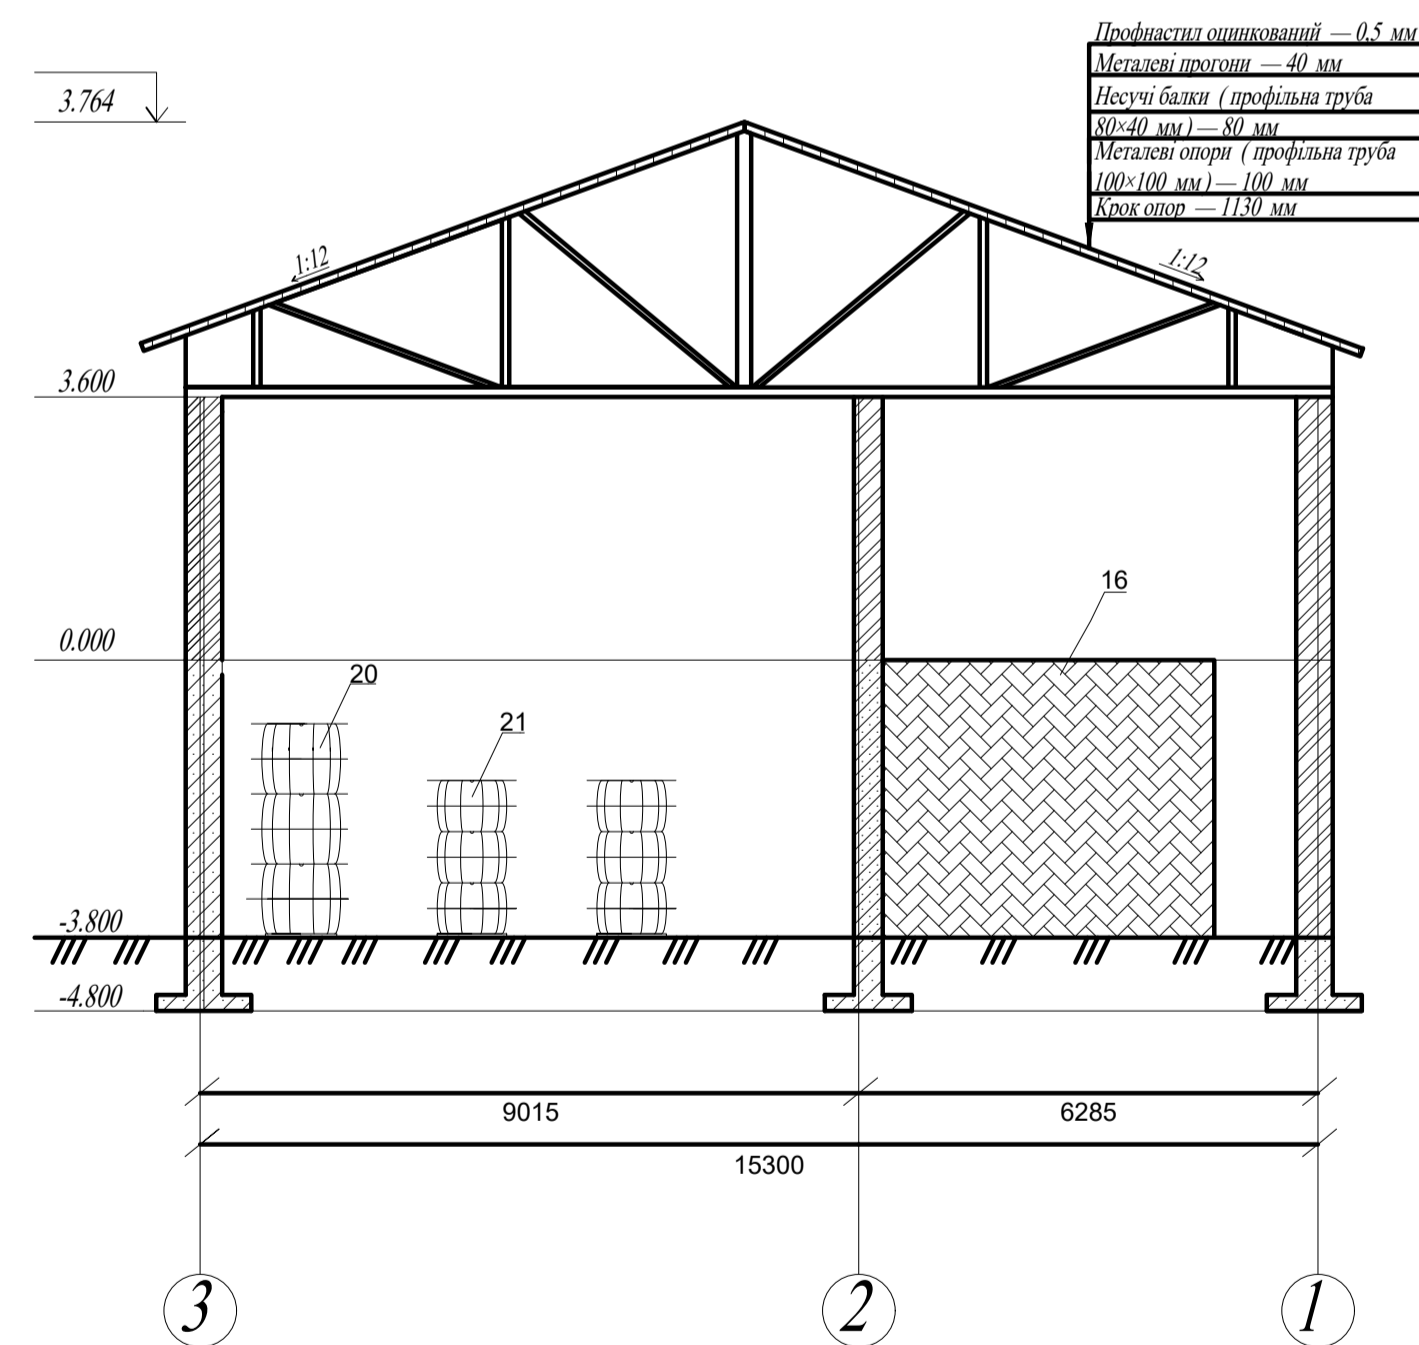

Специфікація обладнання

Поз.	Позначення	Найменування	Кіл.	Примітка
1	-	Пластикові контейнери	80	
2	-	Пластикові ящики	1540	
3	VT 31	Вібраційний дозувальний стіл	1	
4	SELEX NC35S	Вібраційний сортувальний стіл	1	
5	EL-1	Стрічковий елеватор	2	
6	DPC-300P	Дробарка - гребневіддільвач	1	
7	TANK VR	Збірний резервуар	1	
8	Zeta-PE30	Перистальтичний насос	2	
9	SRAML VP21e	Пневматичний мембранний прес	2	
10	REIF	Холодильна машина (чілер)	2	
11	Letina VIKC3600A16	Ємність для освітлення	15	
12	Letina Z30000A25	Ємність для освітлення	1	
13	Letina VIKC9850A22	Ємність для освітлення	1	
14	Letina Z3200A14	Ємність для бродіння	18	
15	Letina Z30000A25	Ємність для бродіння	5	
16	-	Бетонний резервуар для бродіння	6	
17	VIP5100A18	Циліндрично-конічний ферментер	6	
18	Z30000A25	Ємність для зберігання	4	
19	Z10100A16	Ємність для зберігання	3	
20	500 л	Дубова бочка	28	(L+) Light
21	225 л	Дубовий барік	60	(M+) Medium
22	Z10100A16	Ємність егалізатор	2	
23	Z30000A25	Ємність егалізатор	6	
24	CFP 40	Пластинчасто-каркасний фільтр	2	
25	Z10100A16	Ємність для зберігання	7	
26	C-20	Насос імпульсний	3	

КРБ.ТВтаСА.0.133А-03.1.2					
Реконструкція винзаводу ТОВ «Перша виноробна станція» Одеської області з впровадженням сучасного технологічного обладнання в цеху переробки винограду					
Зам.	Конт.	Арх.	№ док.	Підпис	Дата
Студент	Консульт.	Н. контр.	Керівник	Зав. кафедр.	
Кириняк Т.	Самодатова В.А.	Тяченко Д.П.	Тяченко Д.П.	Тяченко О.Б.	
Генеральний план				Стандія	Аркуш
Розріз 1-1 М 1:100				УП	4
Розріз 2-2 М 1:100				5	
				ОНТУ - 2026 рік	
				Кафедра ТВ та СА	
				Група ТВН - 41а	