

**УМОВНІ ПОЗНАЧЕННЯ**

- Наземні будівлі
- Газон
- Квітник
- Тротуарна плитка
- Листові дерева
- Водопровід
- Каналізація
- Електропостачання
- Теплопровід
- Пожежний гідрант


**Техніко-економічні показники генплану**

№ з/п	Найменування	од. вим.	Кількість
1	Площа території ресторану	м <sup>2</sup>	970
2	Площа забудови	м <sup>2</sup>	350
3	Площа озеленення	м <sup>2</sup>	450
4	Щільність забудови	%	63
5	Коефіцієнт використання території	-	74

**ЕКСПЛІКАЦІЯ БУДІВЕЛЬ І СПОРУД**


№ з/п	Найменування	Прим.
1	Модульне підприємство	
2	Господарчий майданчик	
3	Майданчик експедиції	
4	Сміттясбірник	

КРМ.ТРiОХ.1.770-03.1.8					
Проект модульного підприємства з виробництва скомплектованих страв раціону для забезпечення потреб військових, будівельників, працівників аграрної сфери з обмеженим доступом до стаціонарних точок харчування					
Зм	Кіл	Арк	Редок	Підпис	Дата
Здобувач	Корольов М.В.				
Консульт	Калугіна І.М.				
Н.Контр	Калугіна І.М.				
Керівник	Калугіна І.М.				
Зав. кафедр.	Дідух Г.В.				
Модулювання закладів ресторанного господарства				Стадія	Аркуші
				1	4
Генеральний план модульного підприємства з виробництва скомплектованих страв (М 1:200)				ОНТУ-2024 Каф. ТРiОХ Група ТХм-607	

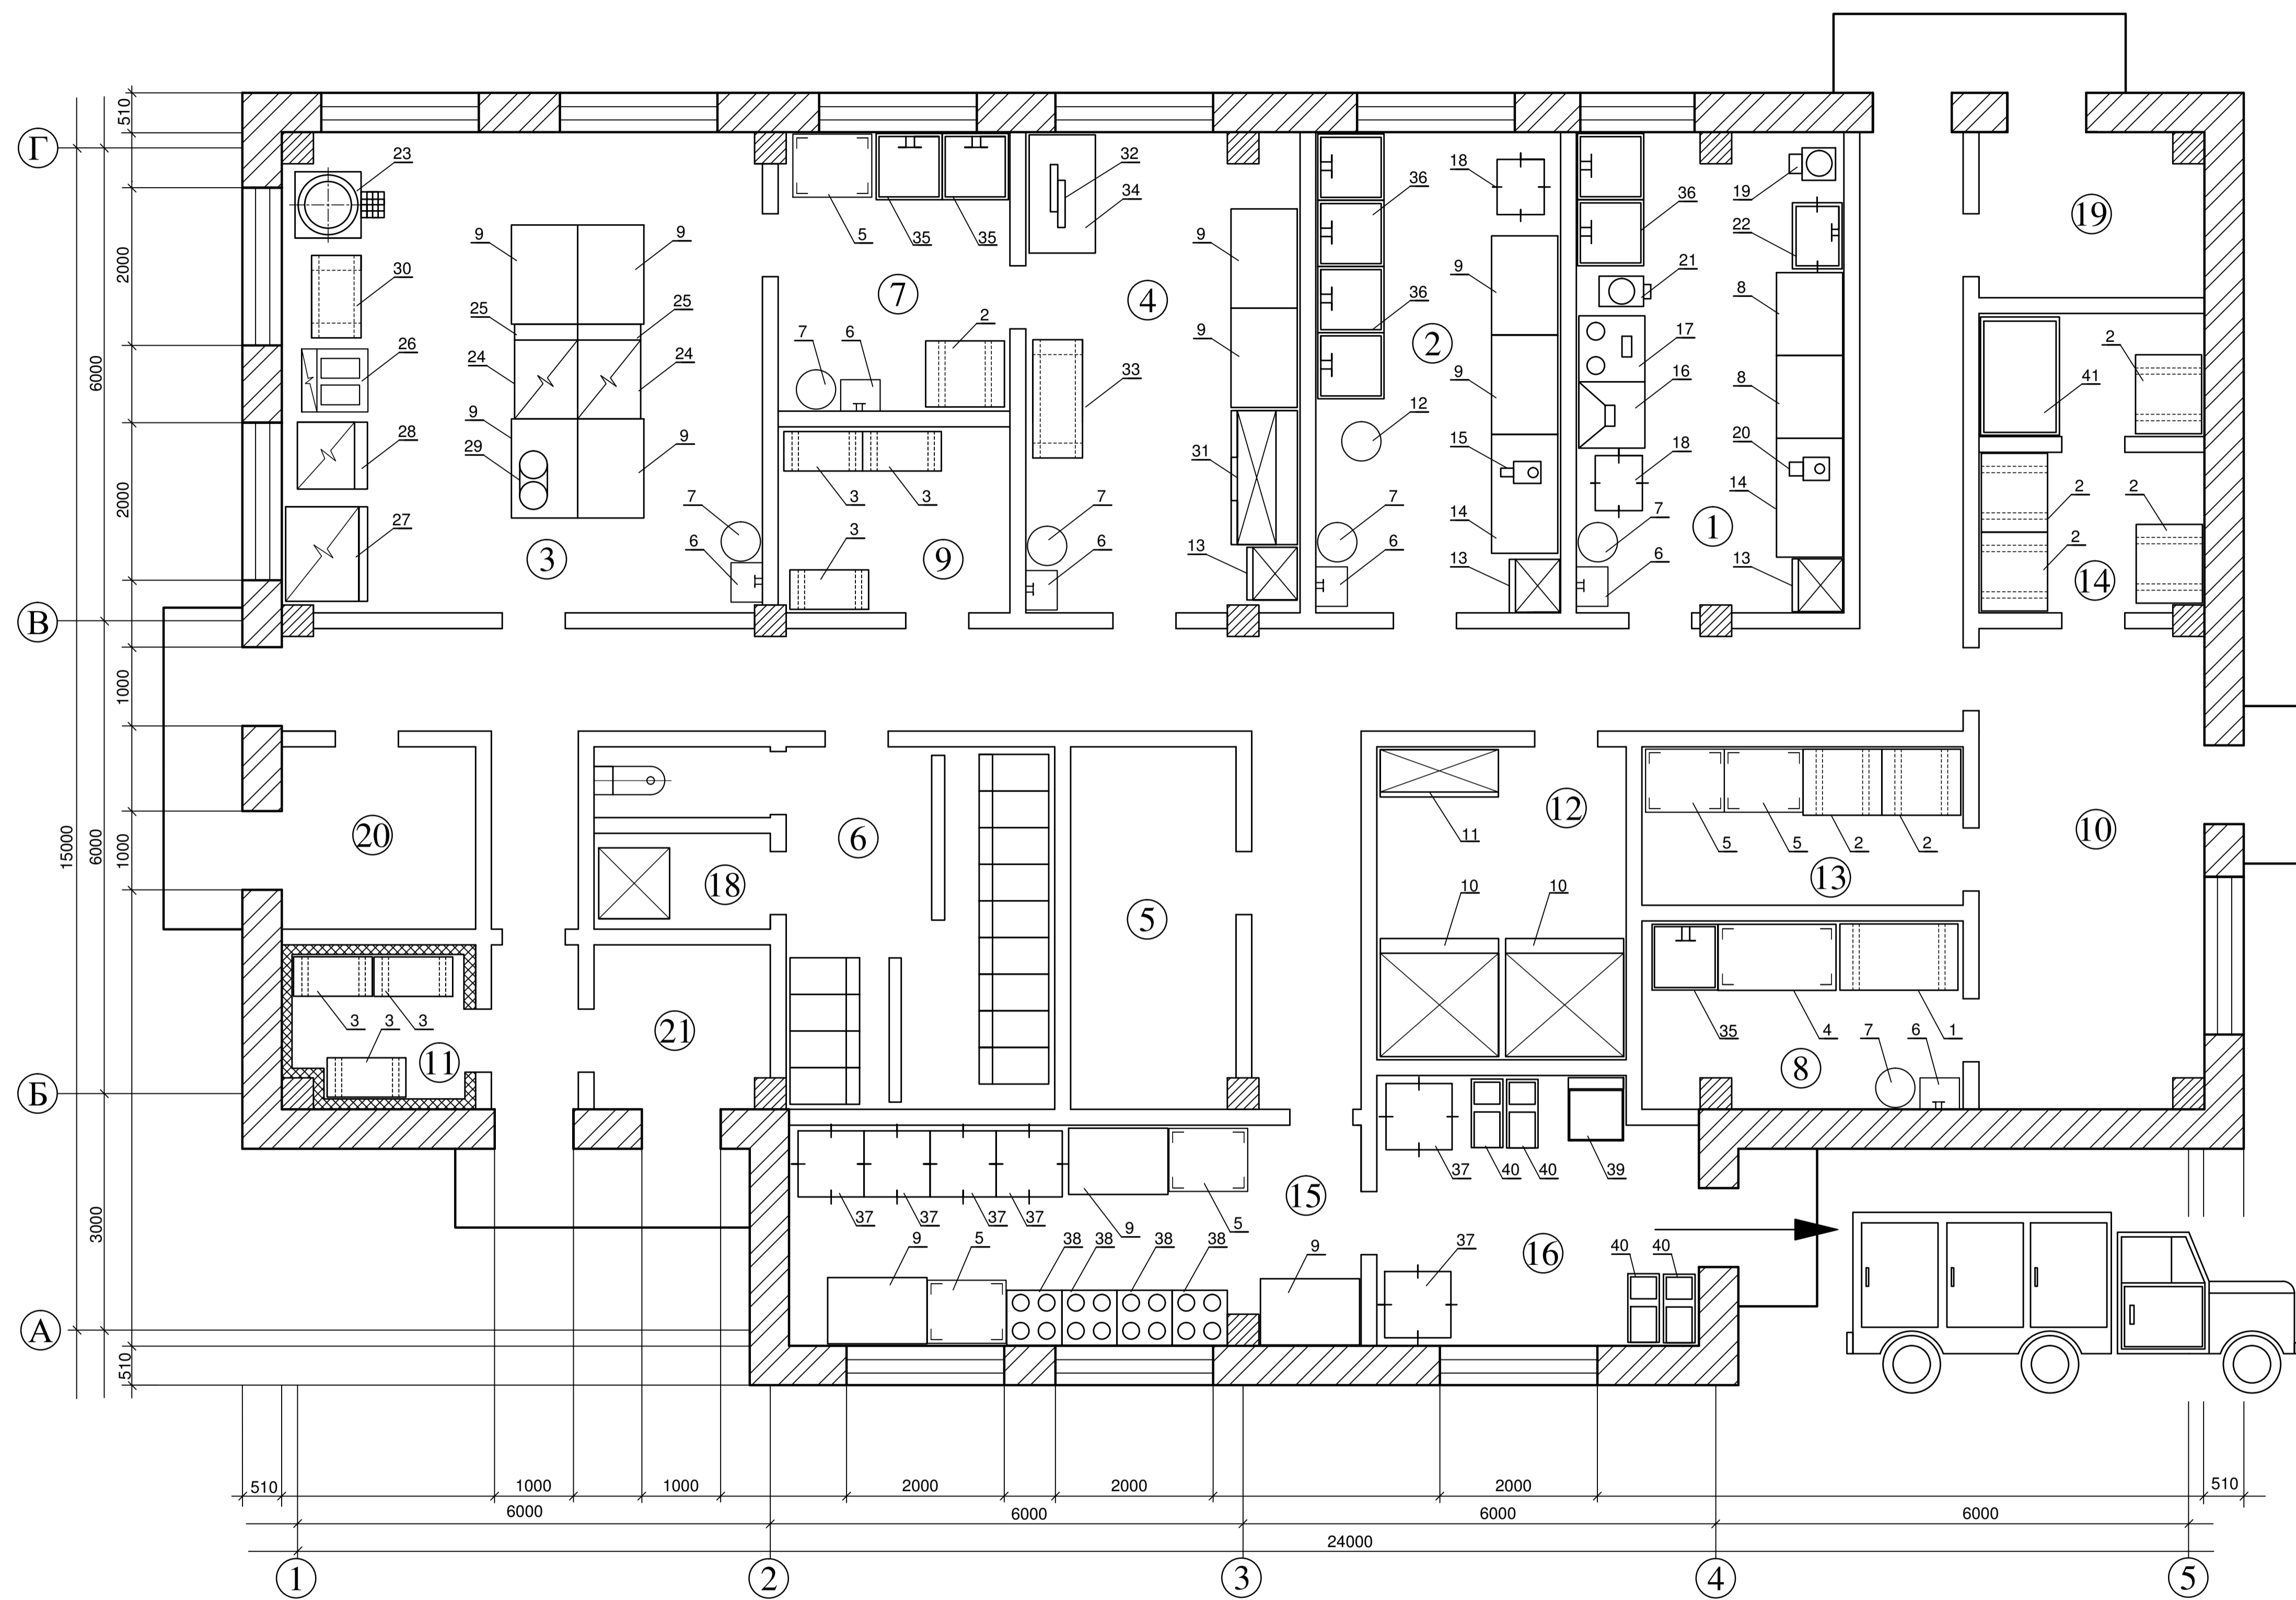


КРМ.ТрiОХ.1.770-03.1.8						
Проект модульного підприємства з виробництва комплектованих страв раціону для забезпечення потреб військових, будівельників, працівників аграрної сфери з обмеженим доступом до стаціонарних точок харчування						
Зм	Кіл	Арк	Редок	Підпис	Дата	
Здобувач	Корольов М.В.					Стадія
Консульт	Калугіна І.М.					Аркуш
Н.Констр	Калугіна І.М.					2
Керівник	Калугіна І.М.					4
Зав. кафедр.	Дідух Г.В.					ОНТУ-2024 Каф. ТрiОХ Група ТХм-607
Моделирование закладів ресторанного господарства						
План модульного підприємства з виробництва комплектованих страв (М 1:50)						


**№1.134 Юшка донецька з яловичиною**

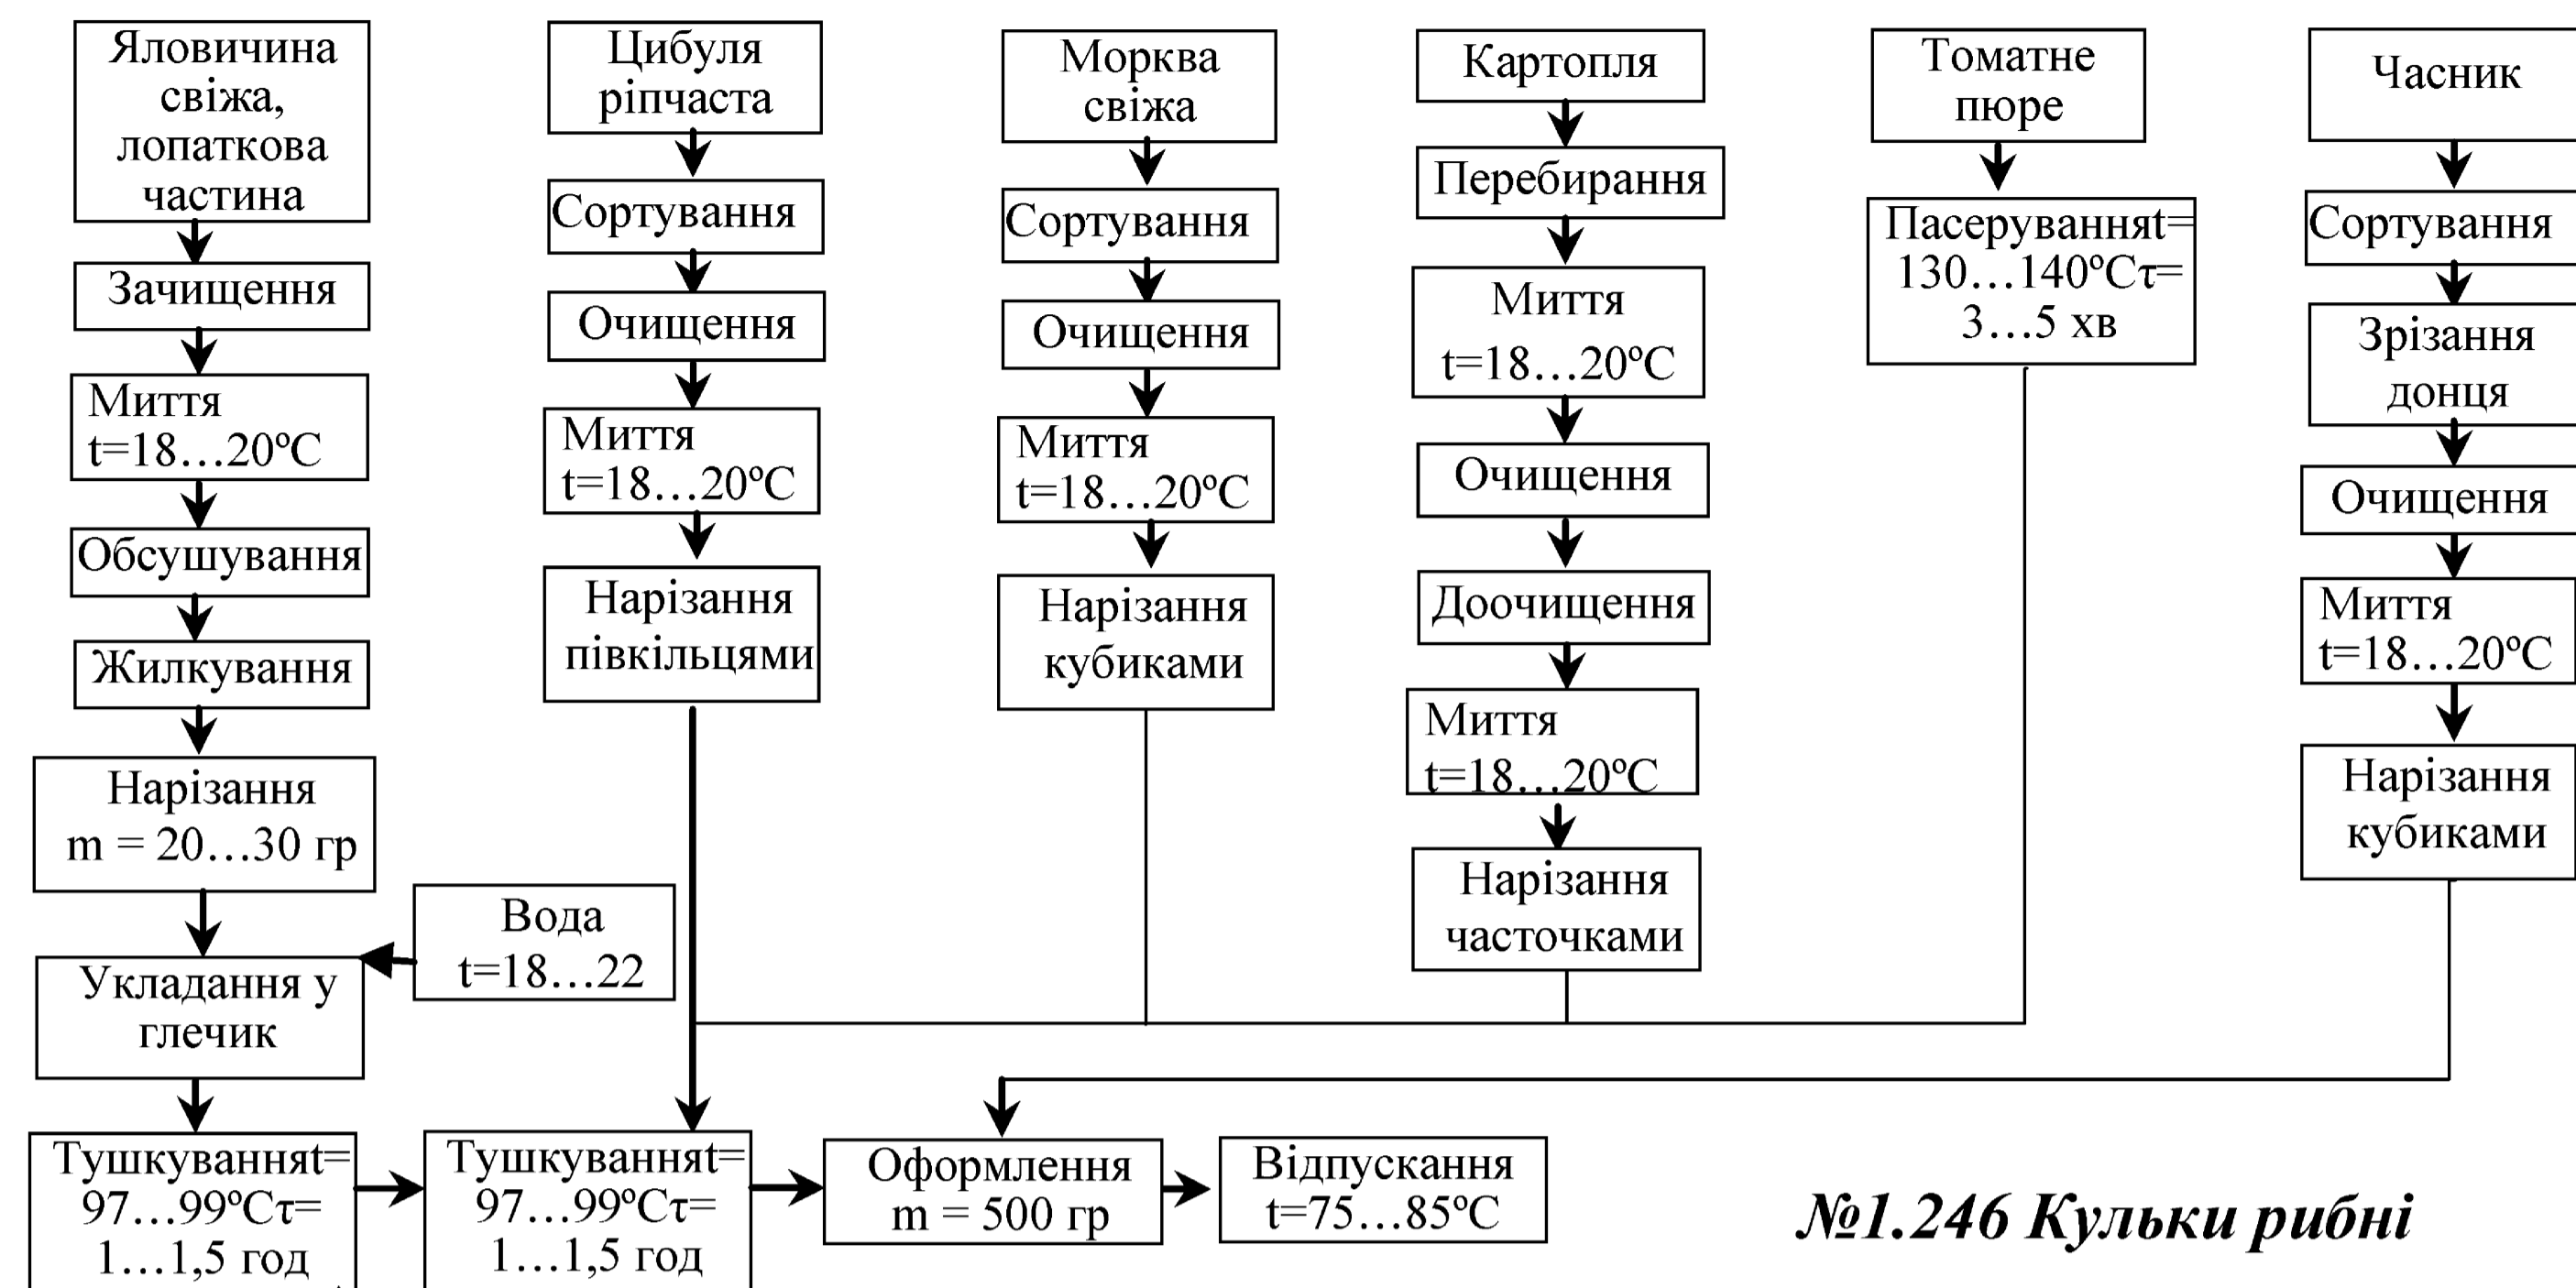


**№567 Ковбаски смажені з картоплею у фритюрі та соусом**

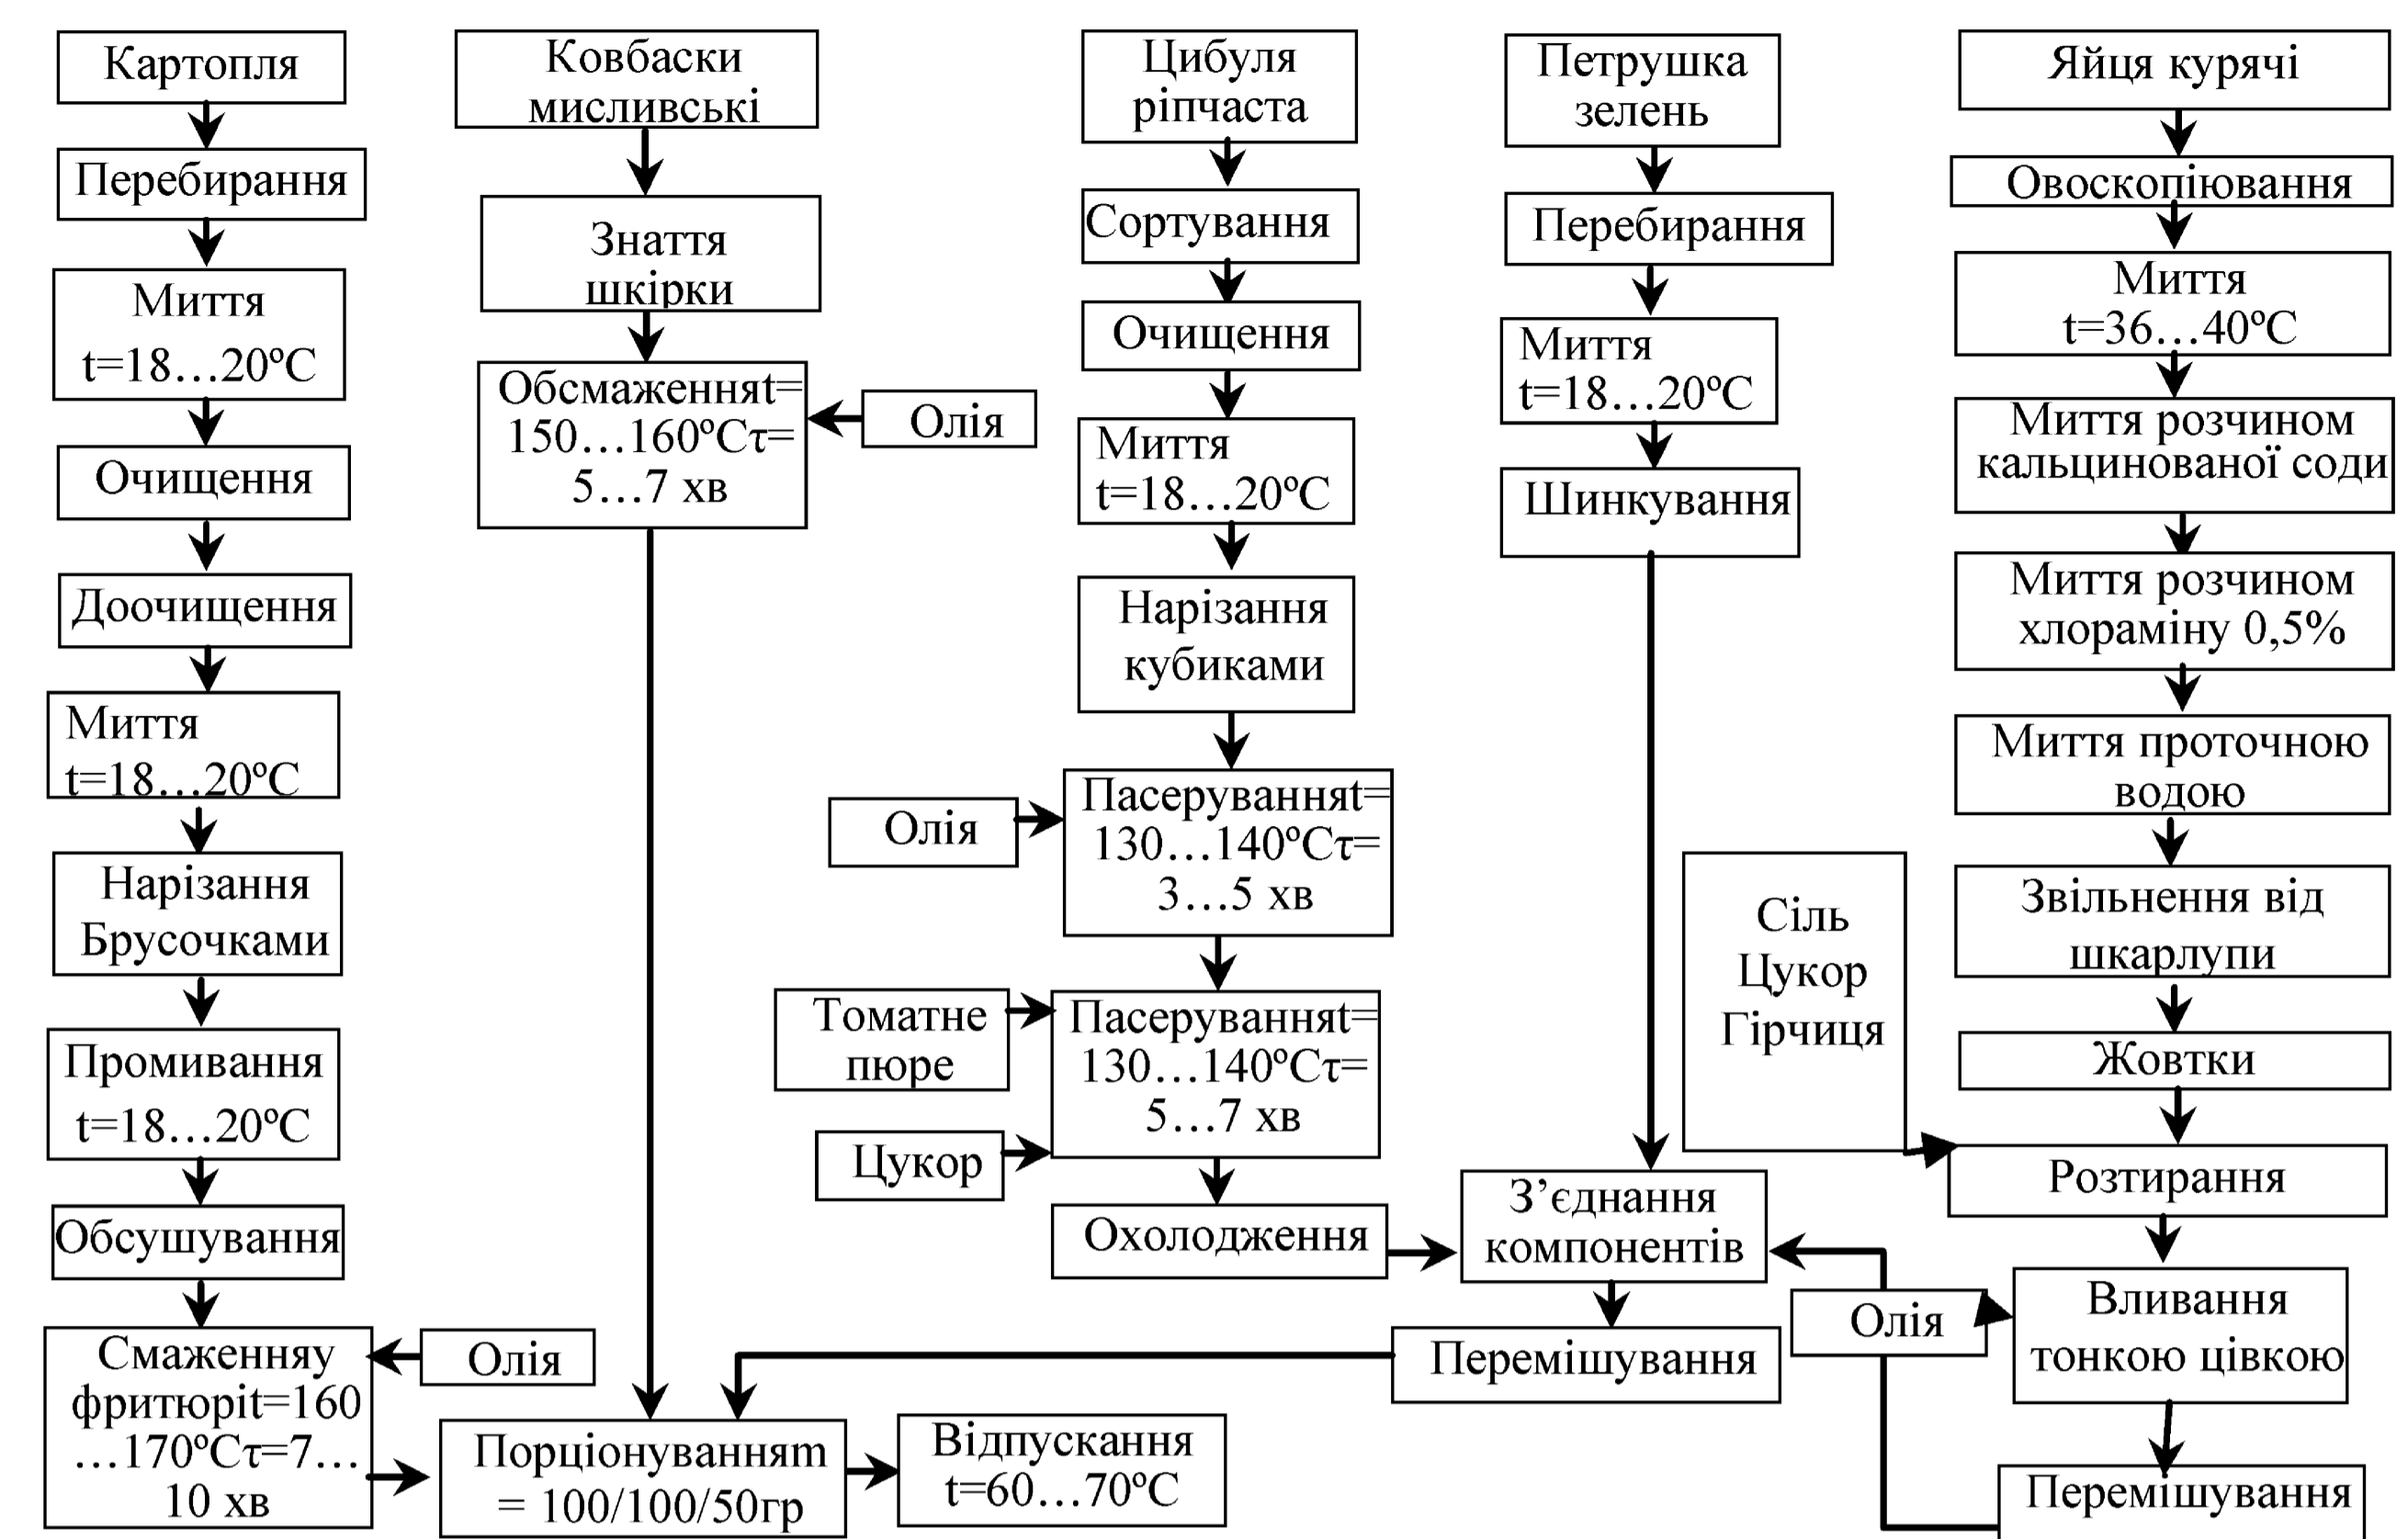

**№1.246 Кульки рибні**

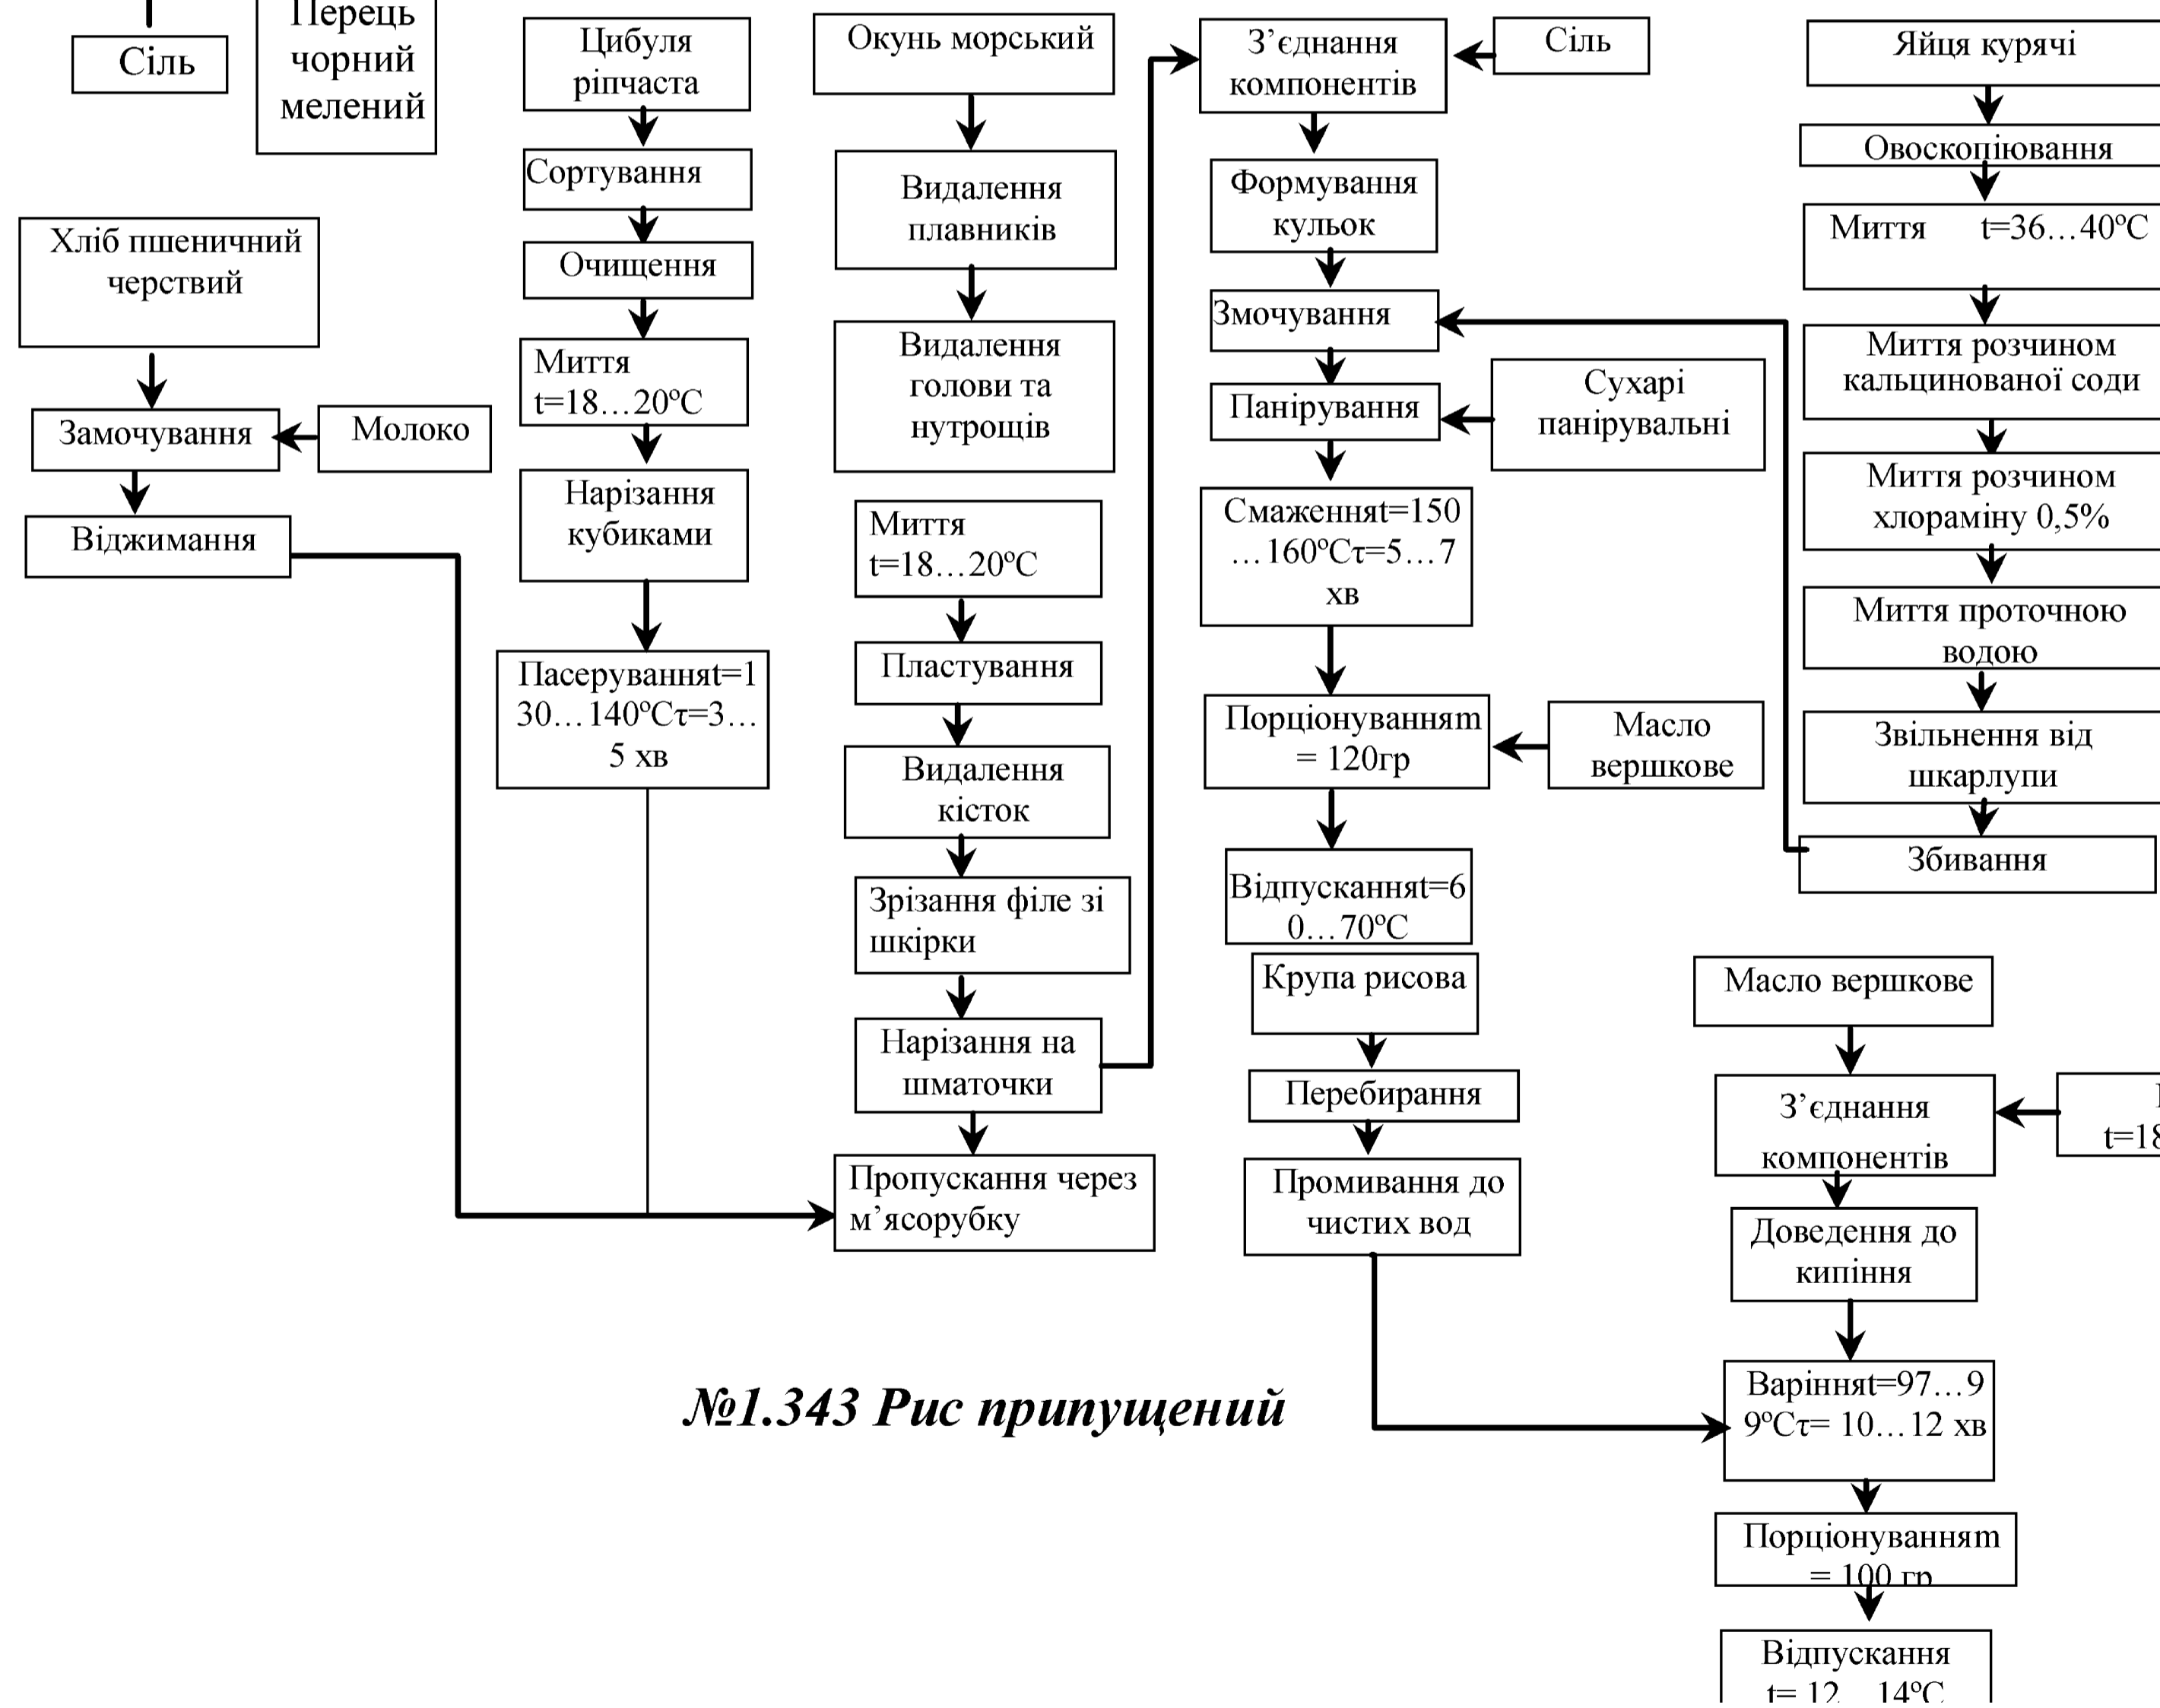


**№1.343 Рис припущений**

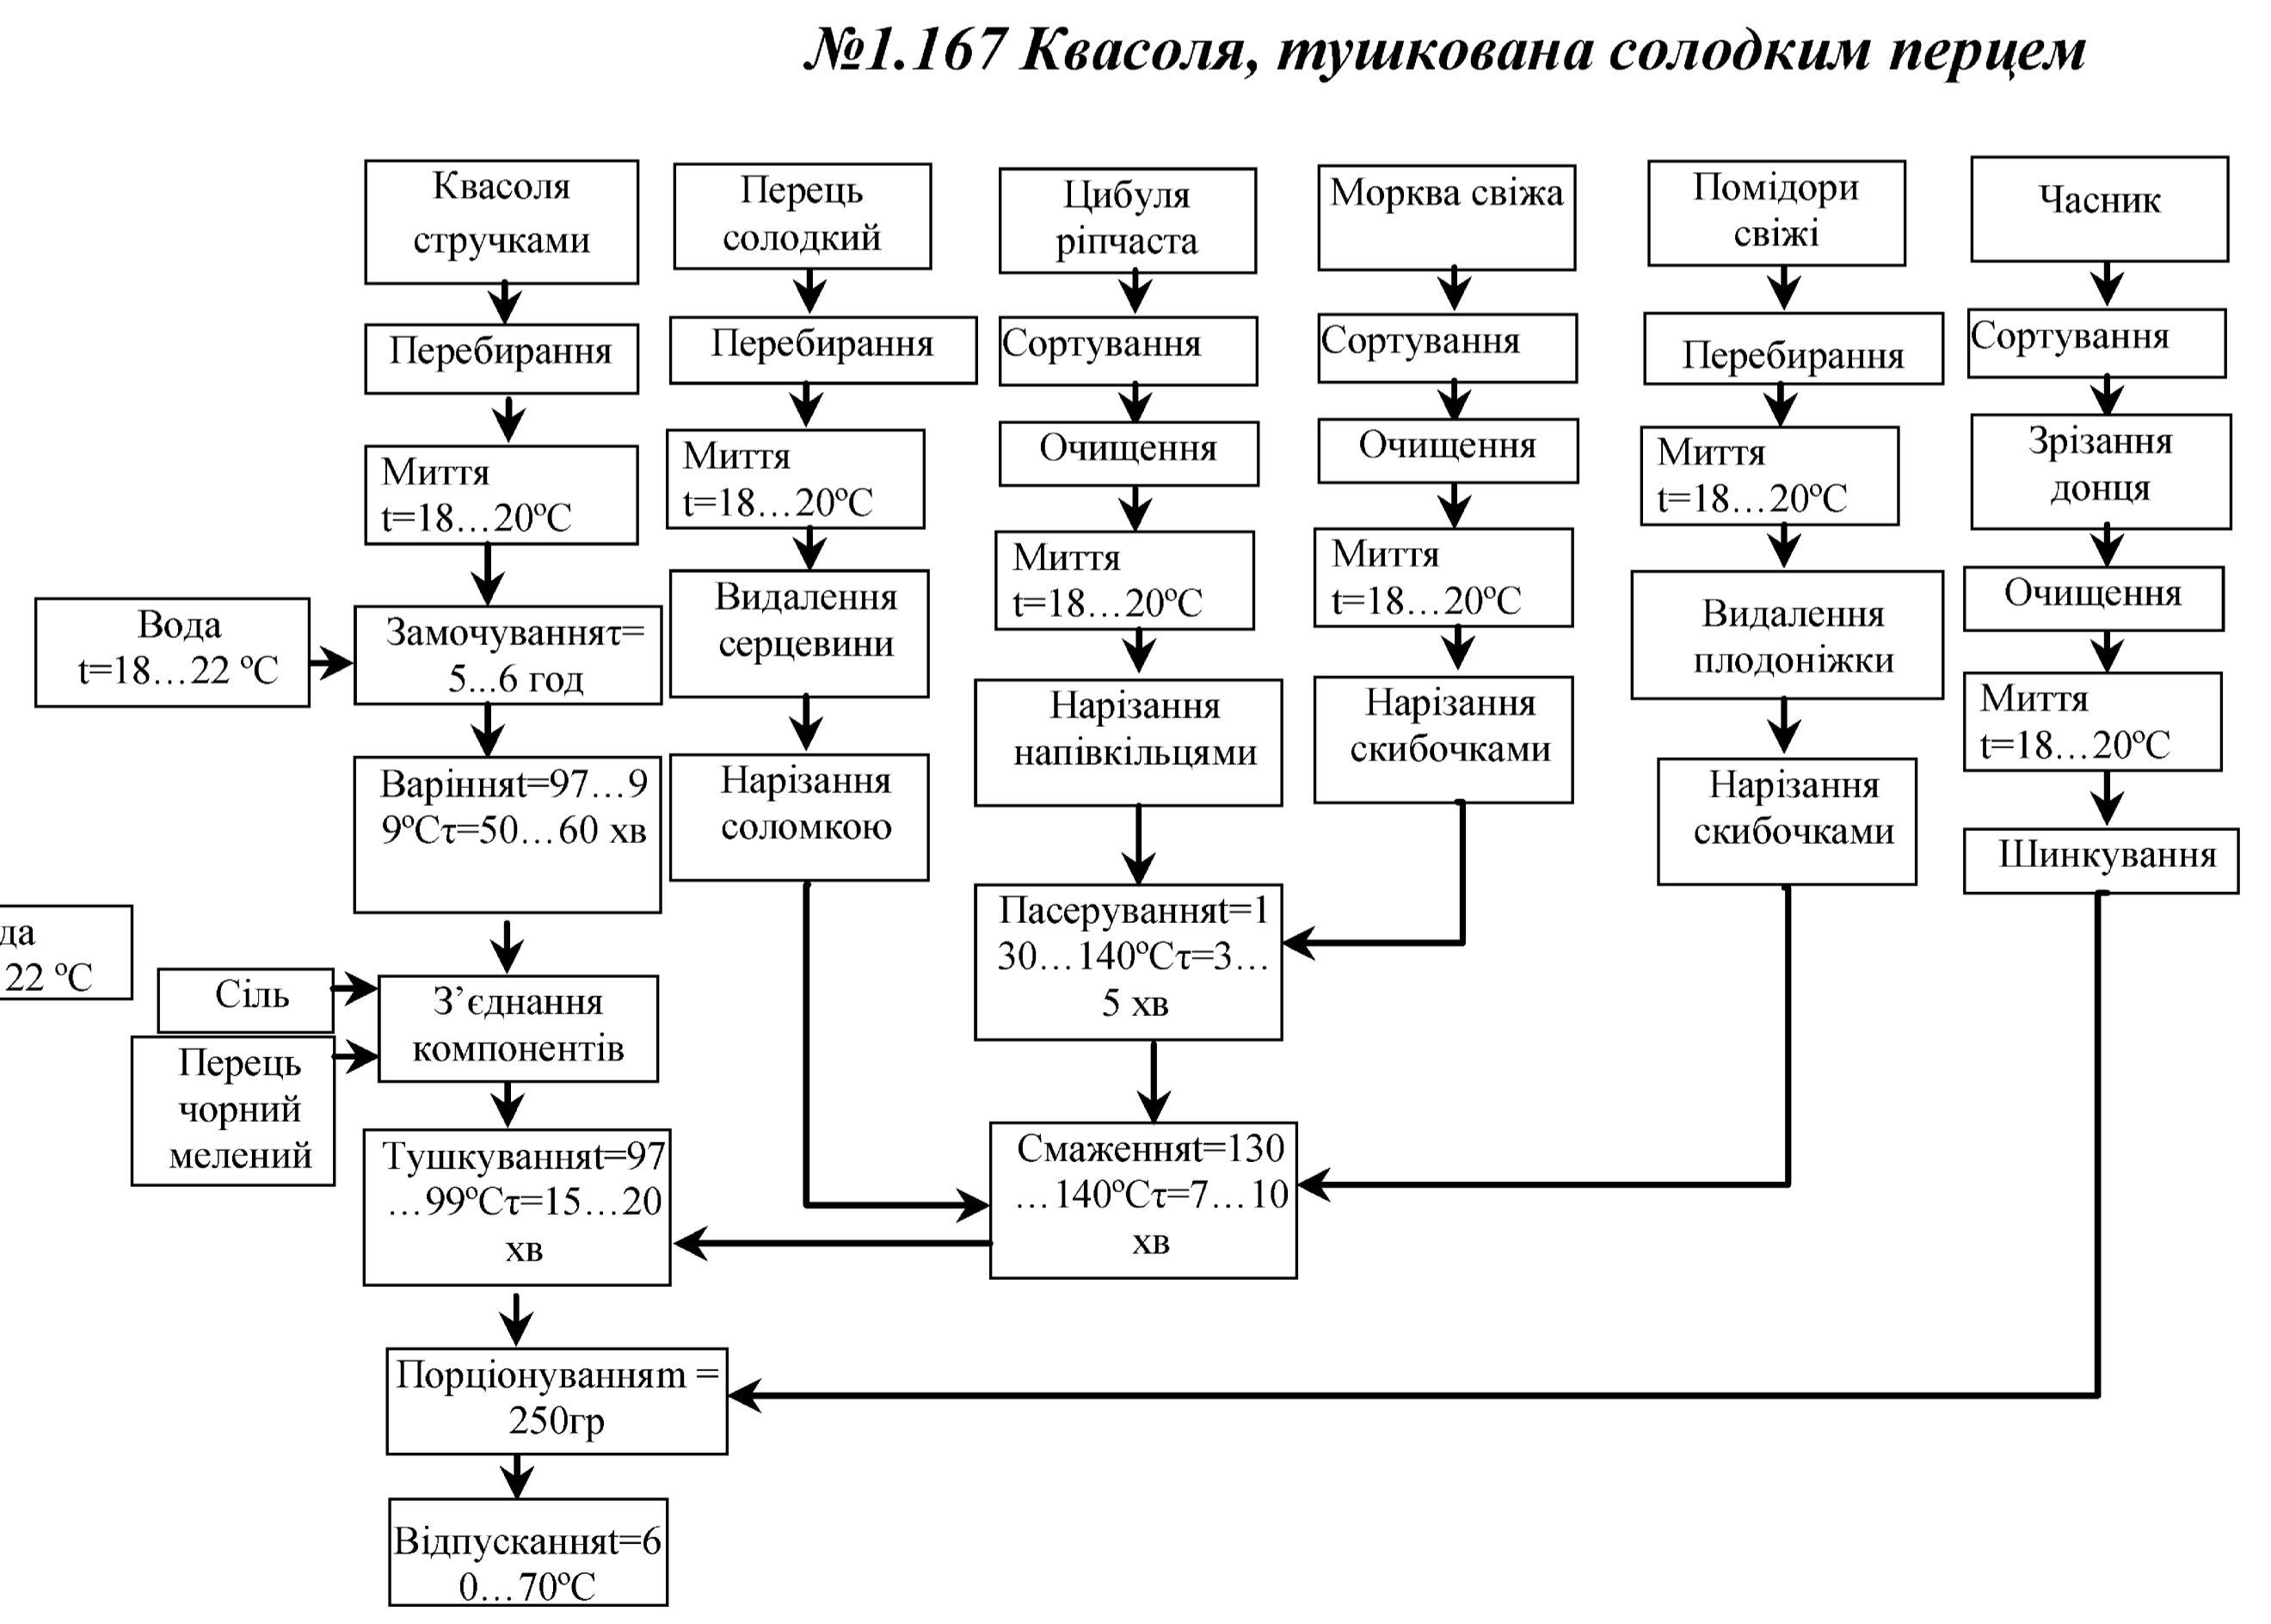


**№1.167 Квасоля, тушкована солодким перцем**

КРМ.ТРiОХ.1.770-03.1.8					
Проект модульного підприємства з виробництва комплексованих страв раціону для забезпечення потреб військових, будівельників, працівників аграрної сфери з обмеженим доступом до стаціонарних точок харчування					
Зм	Кіл	Арк	Редок	Підпис	Дата
Здобувач	Корольов М.В.				
Консульт	Калугіна І.М.				
Н.Контр	Калугіна І.М.				
Керівник	Калугіна І.М.				
Зав. кафедр.	Діух Г.В.				
Функціональні схеми				Стадія	Аркуші
				3	4
Приготування юшка донецька з яловичиною; рис припущений; квасоля, тушкована солодким перцем; кульки рибні; ковбаски смажені з картоплею у фритюрі з соусом (БМ)				ОНТУ-2024	Каф. ТРiОХ
				Група ТХМ-607	


№1.280 М'ясо, тушковане з овочами

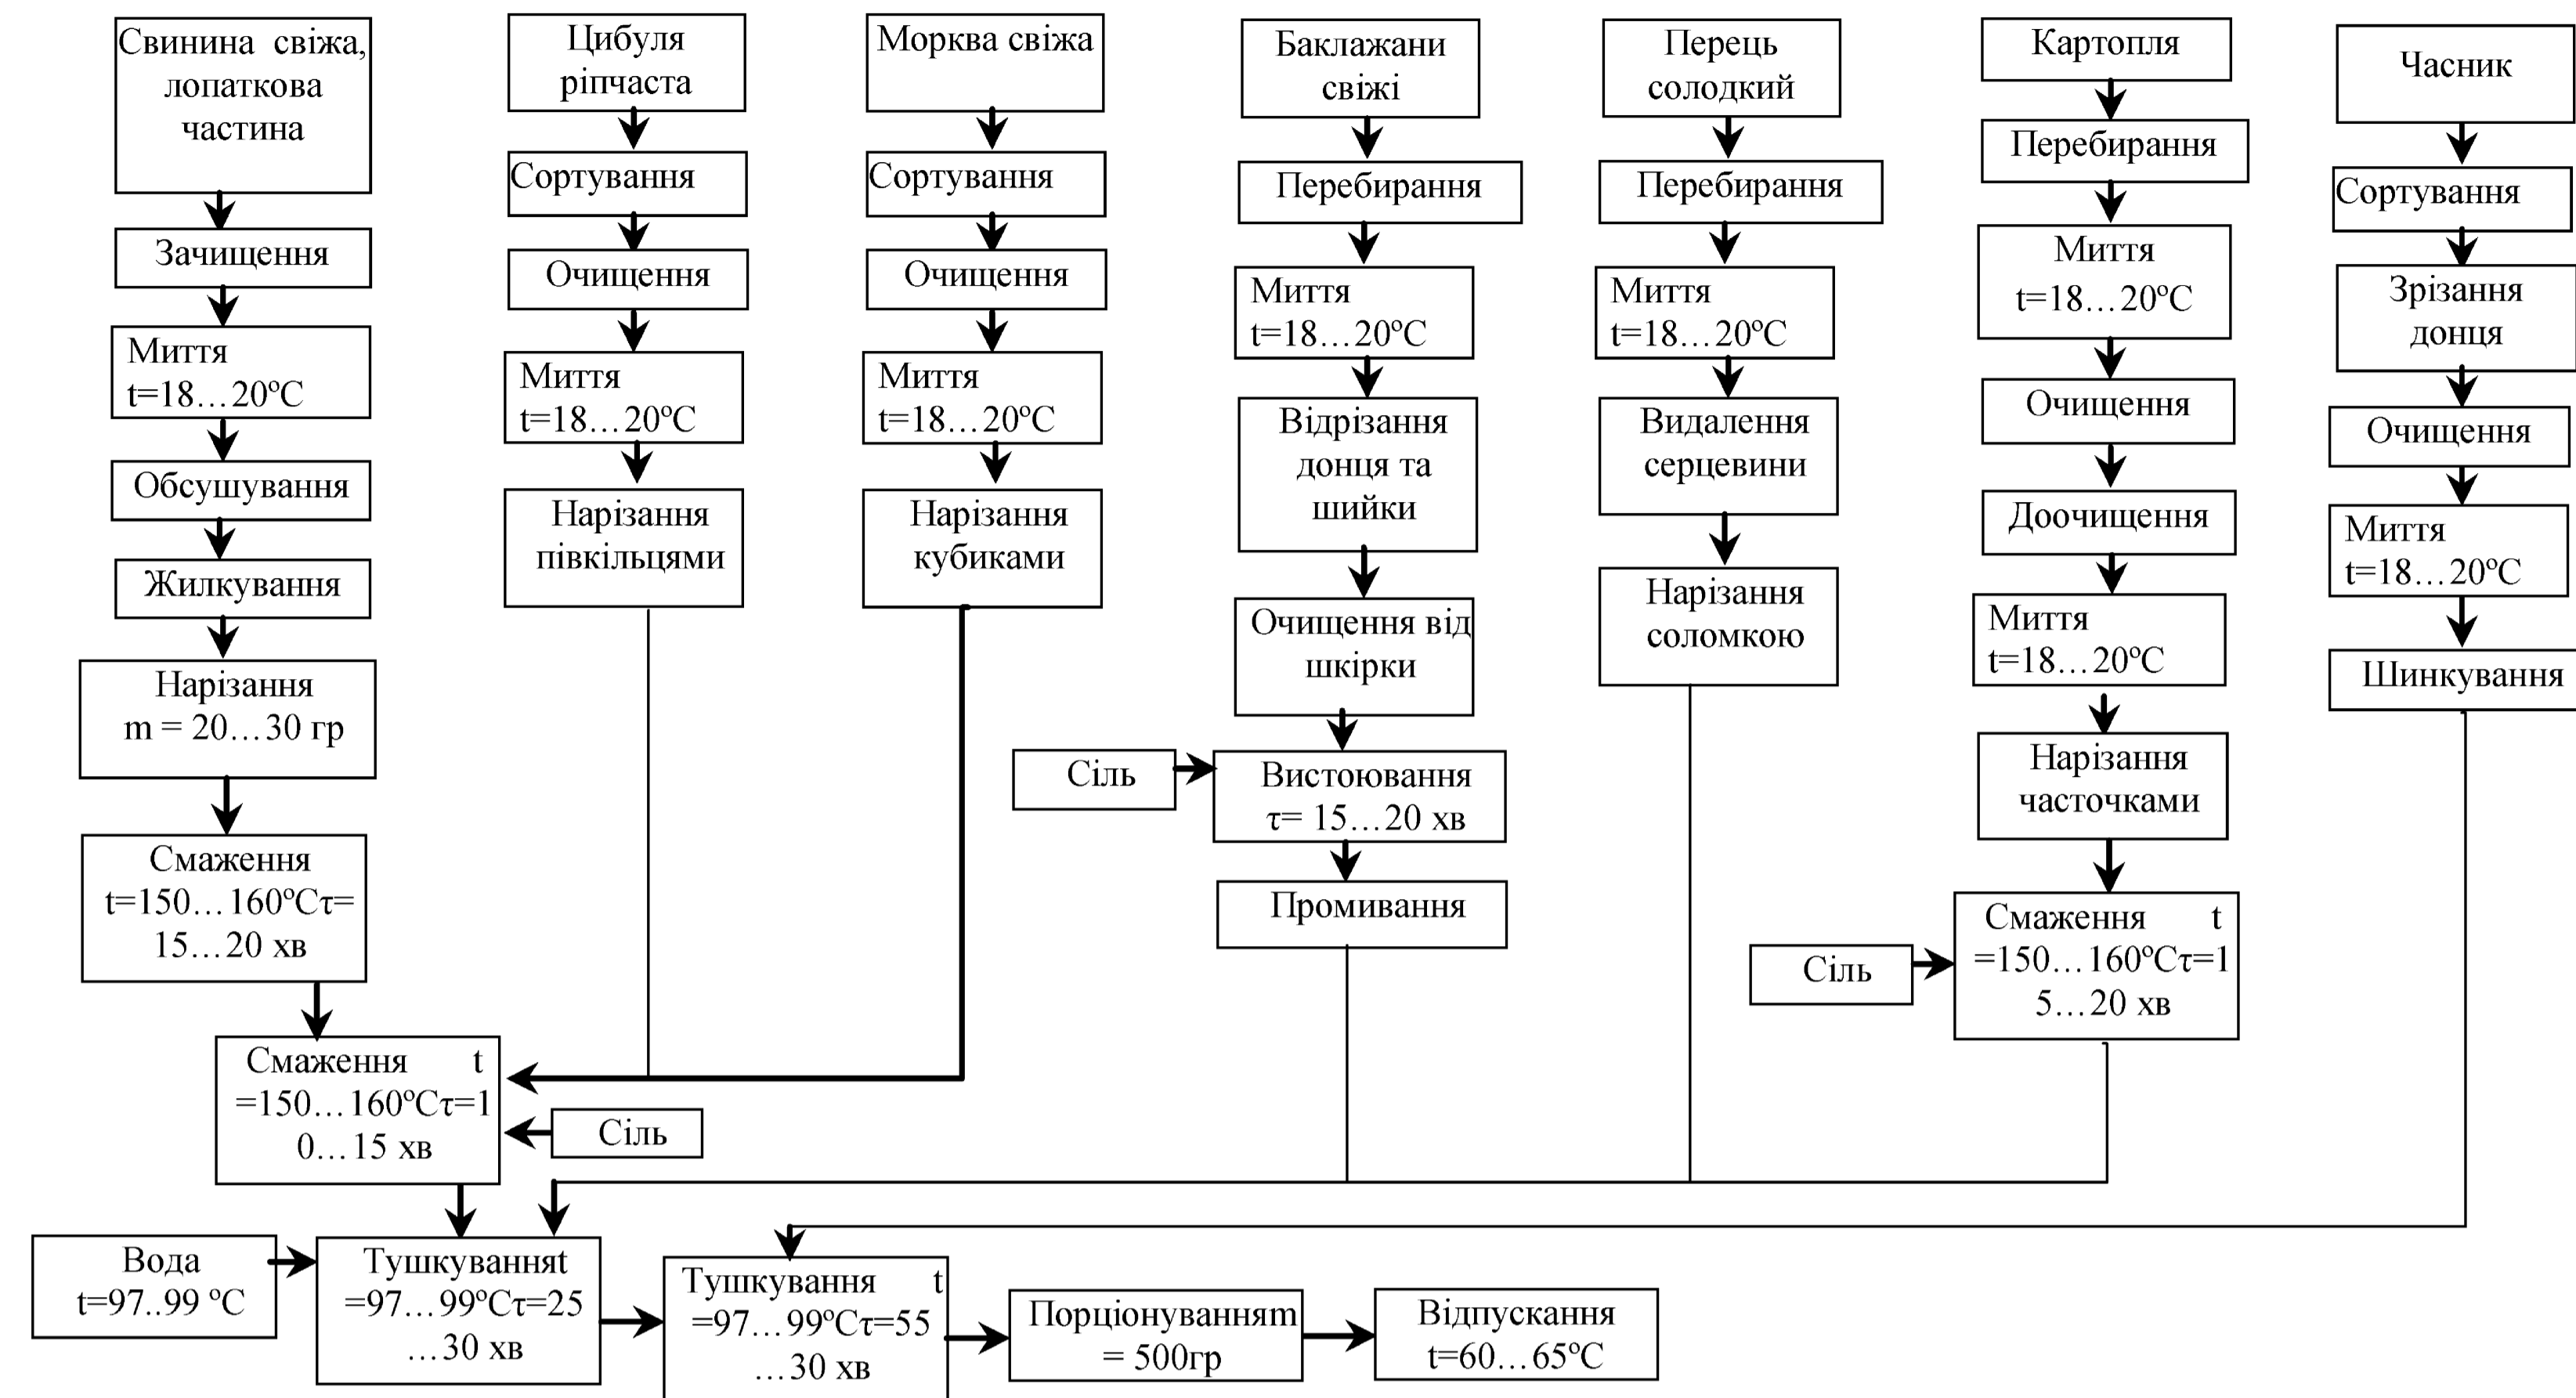


№1.228 Пудинг із сиру й повидла

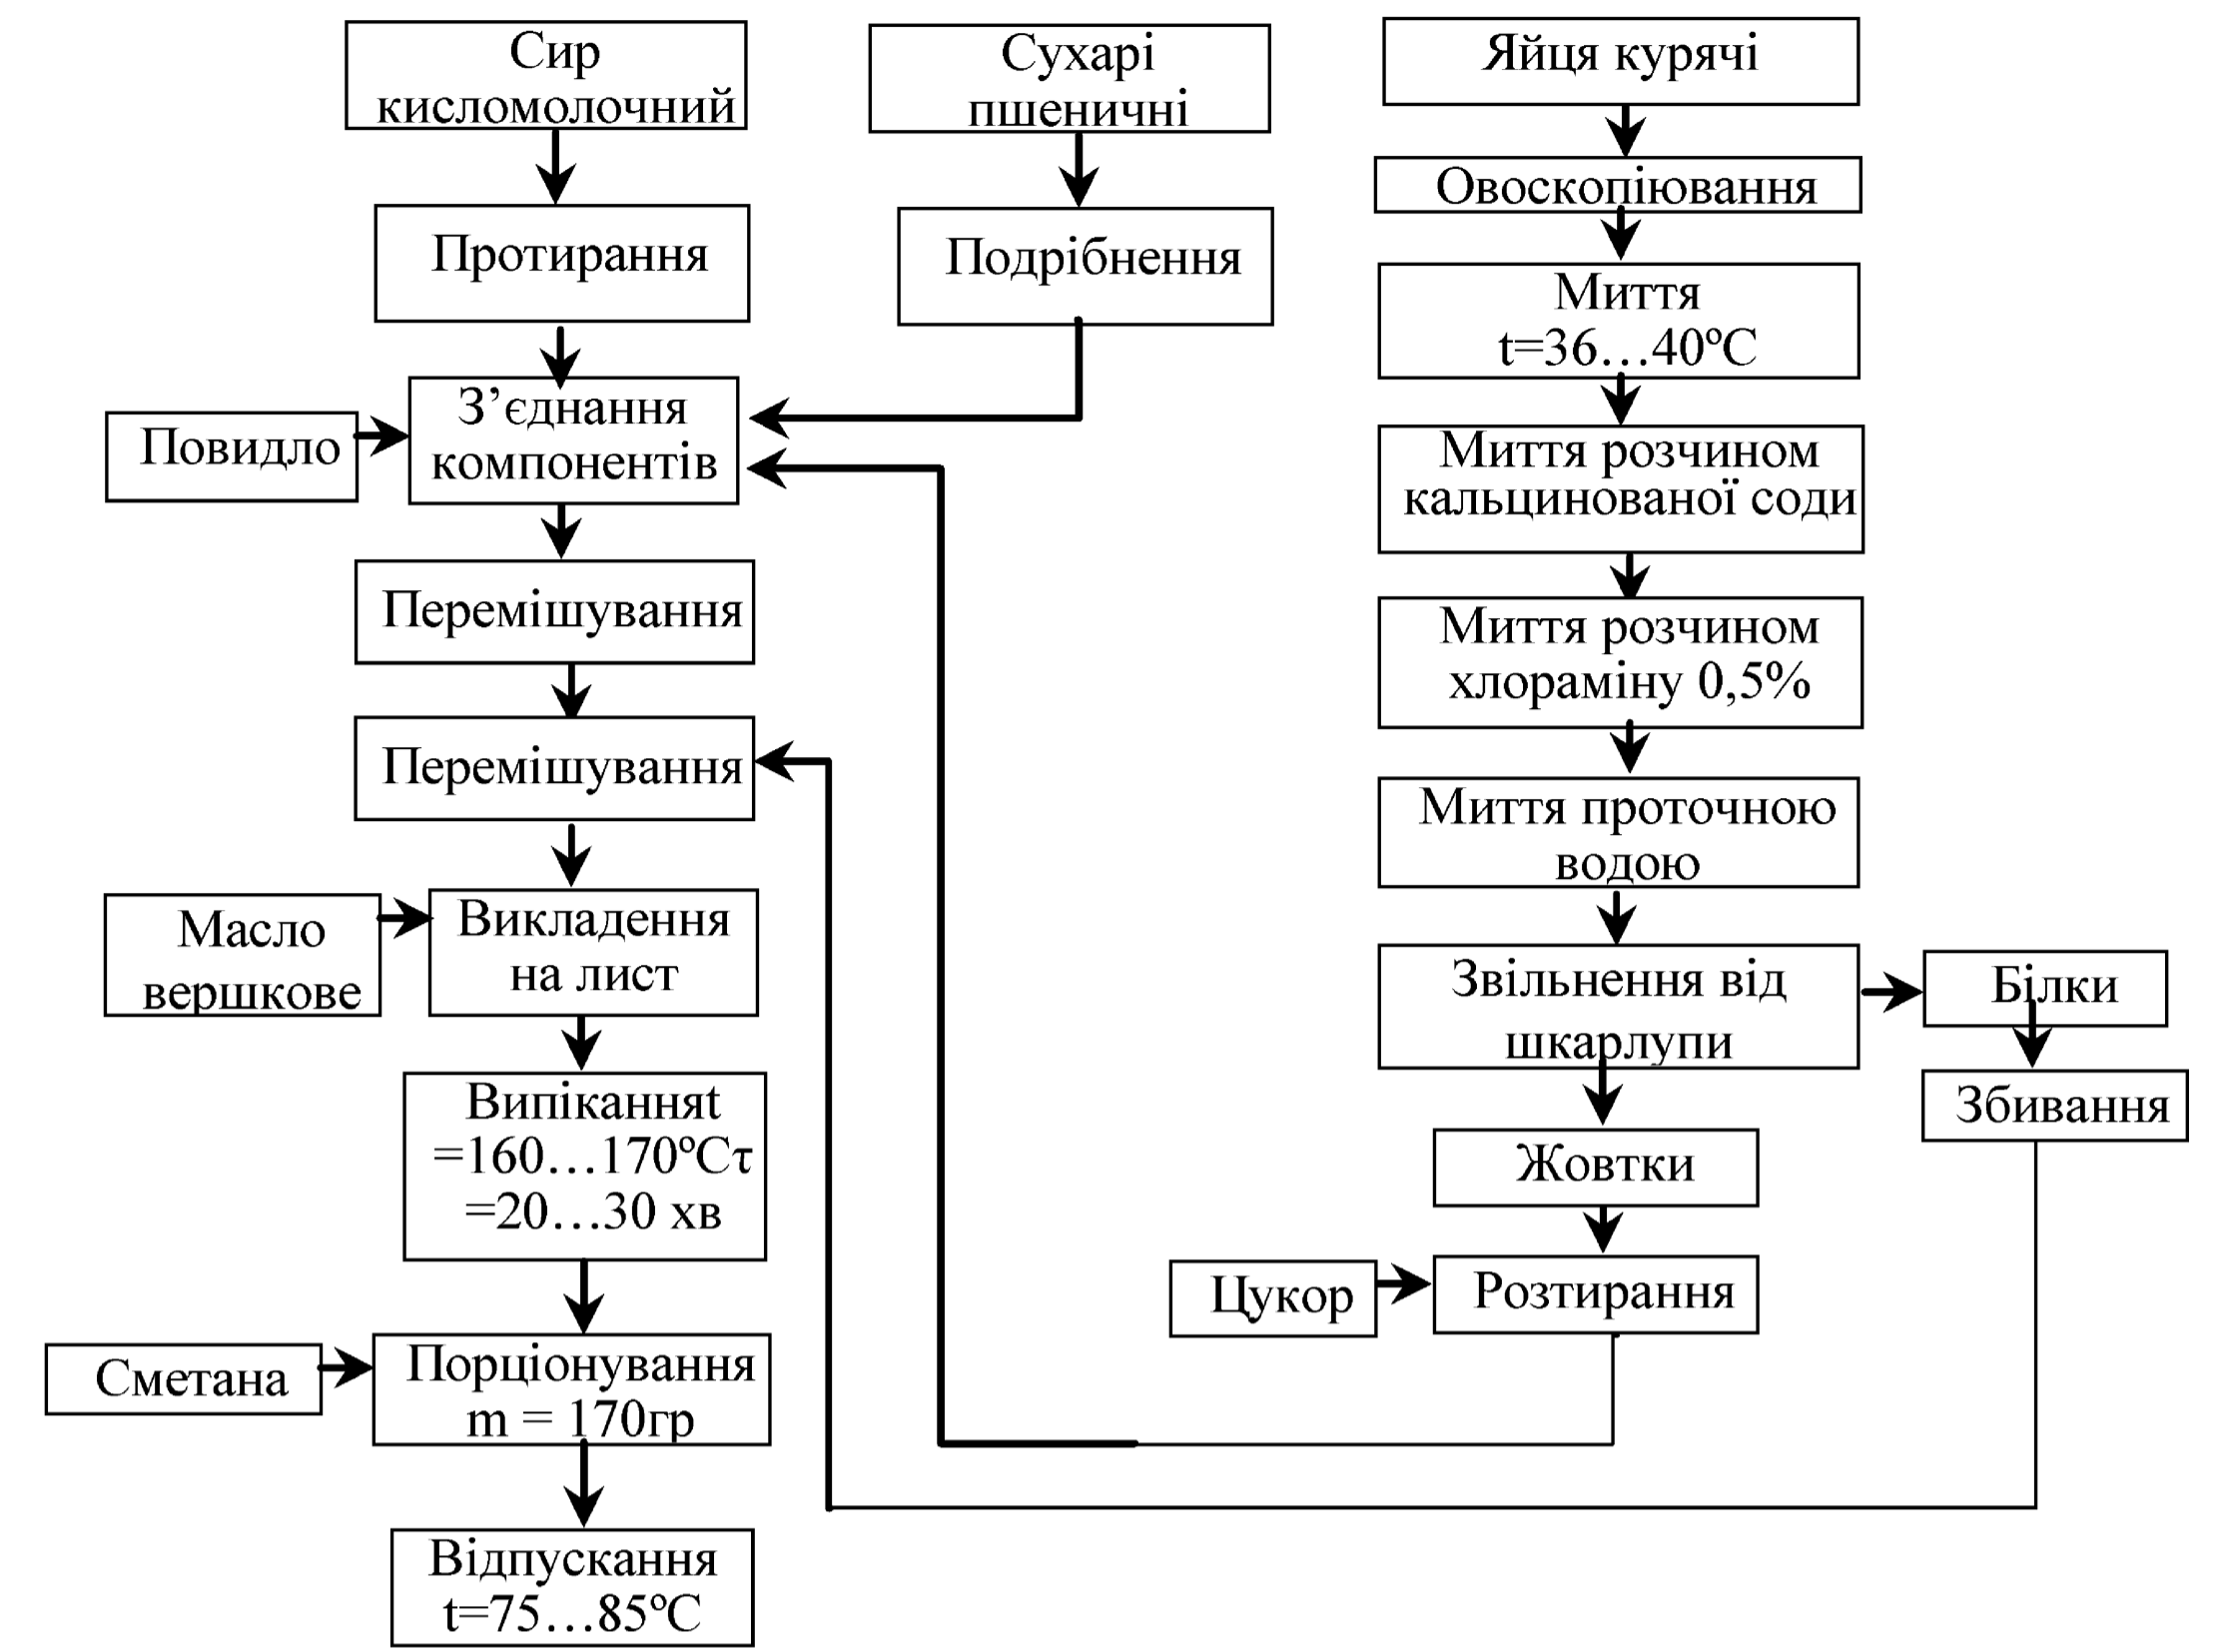

№1.65 Закуска «Загадка»

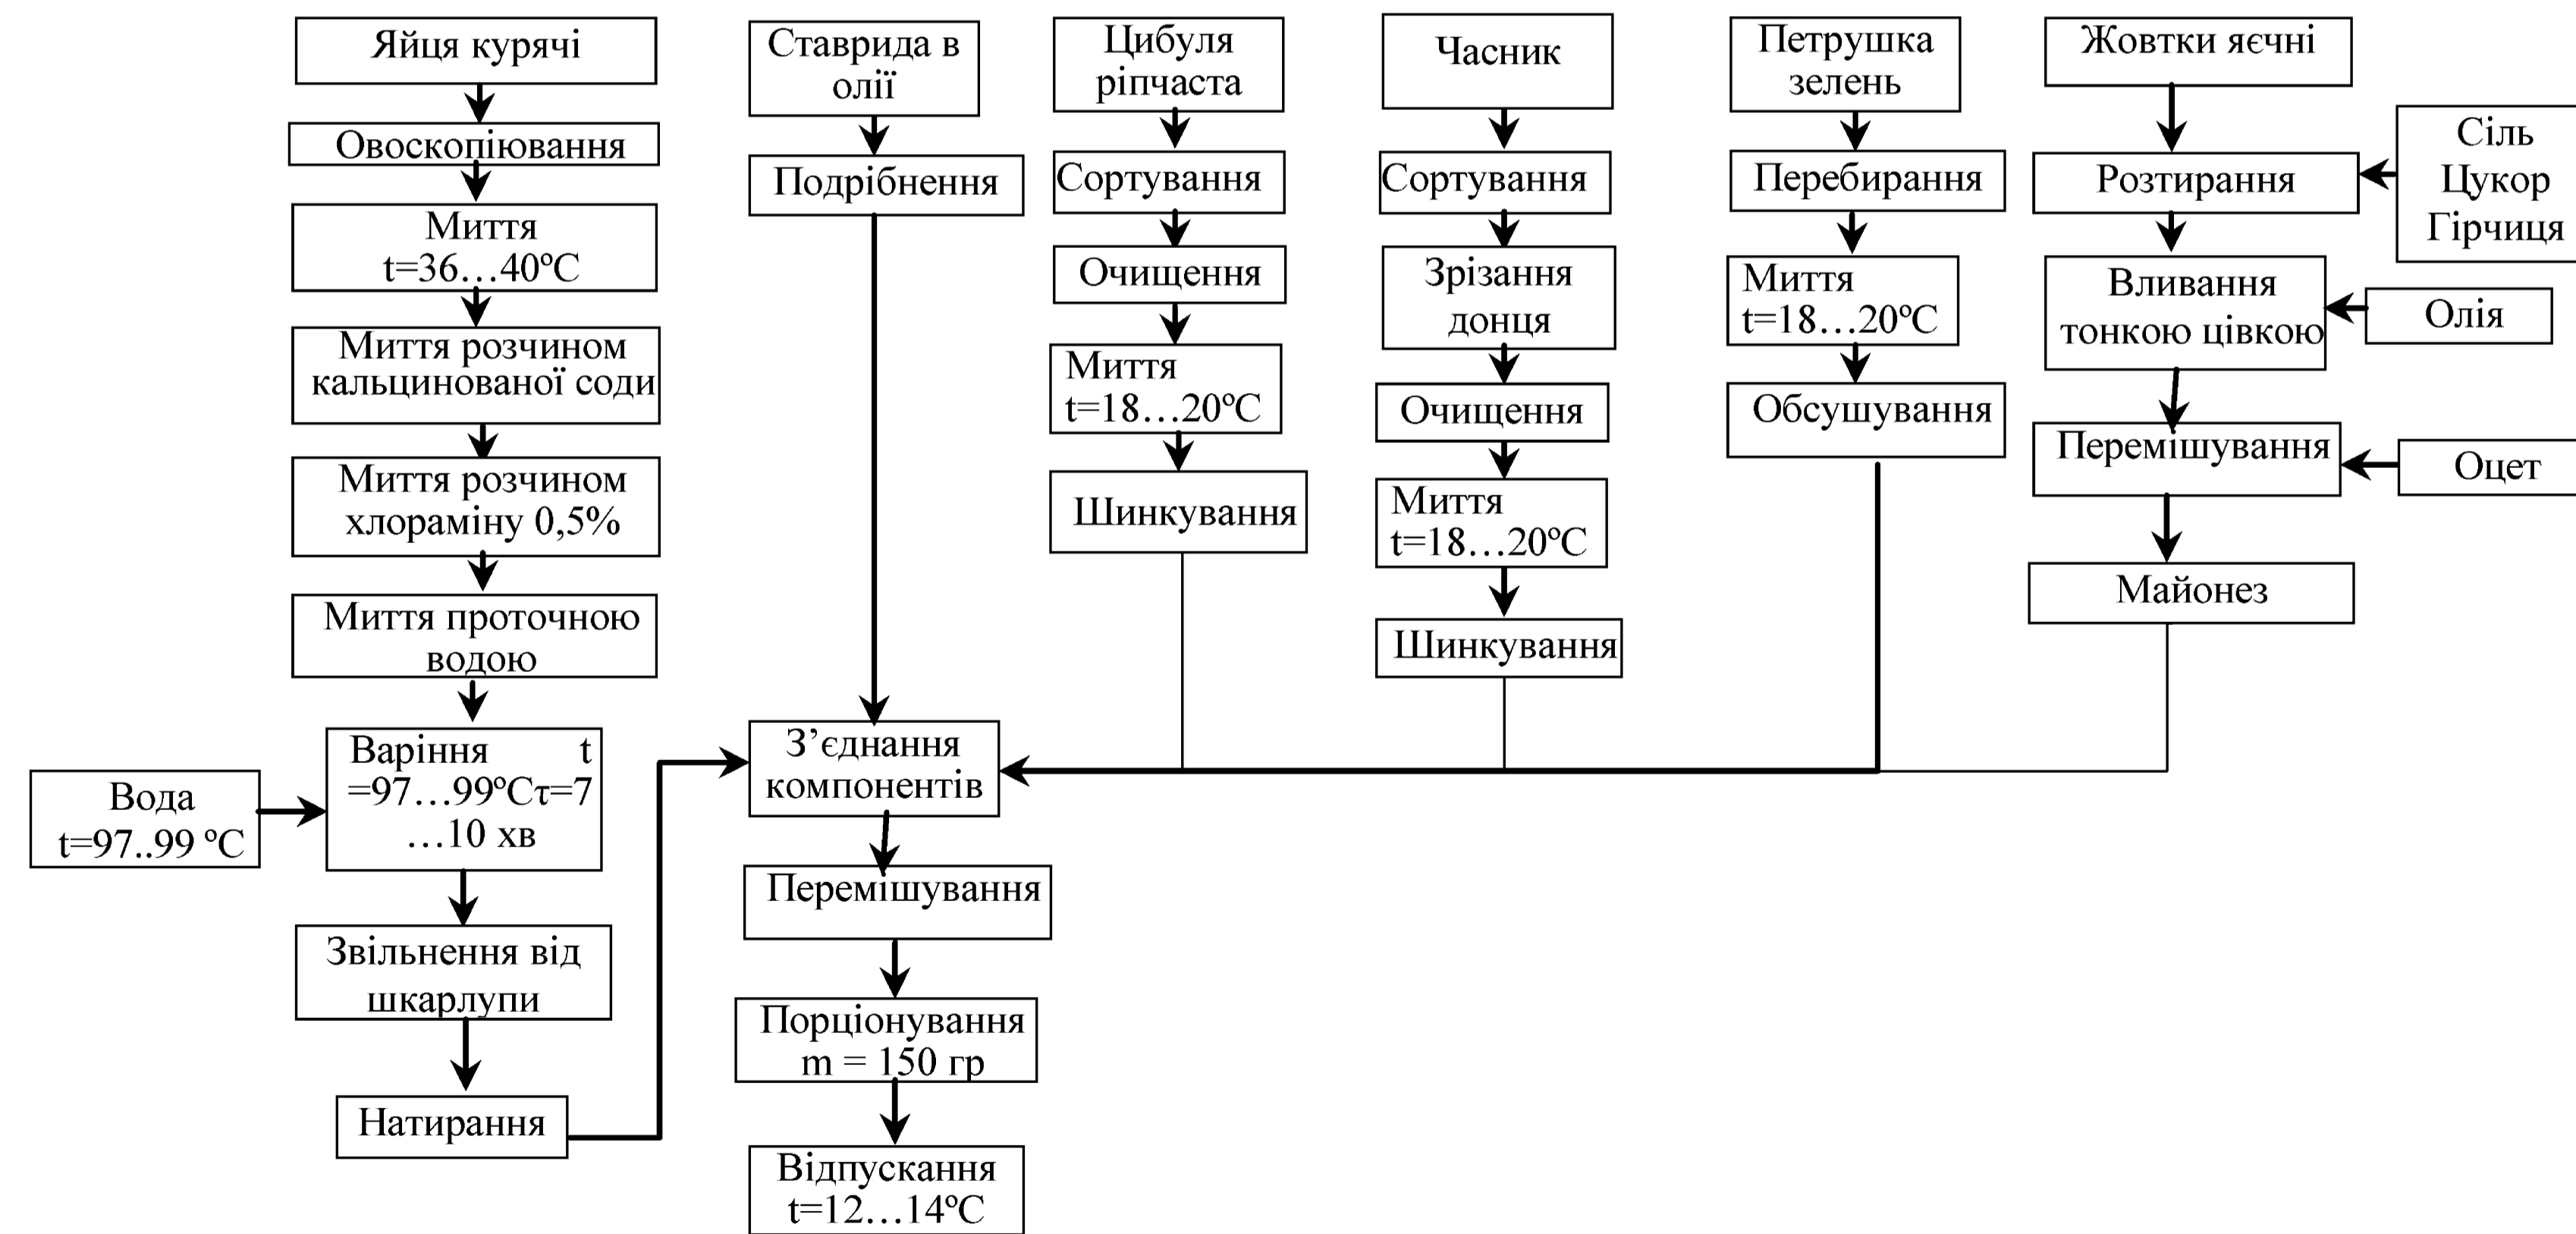

№1.50 Ікра бурякова з морквою

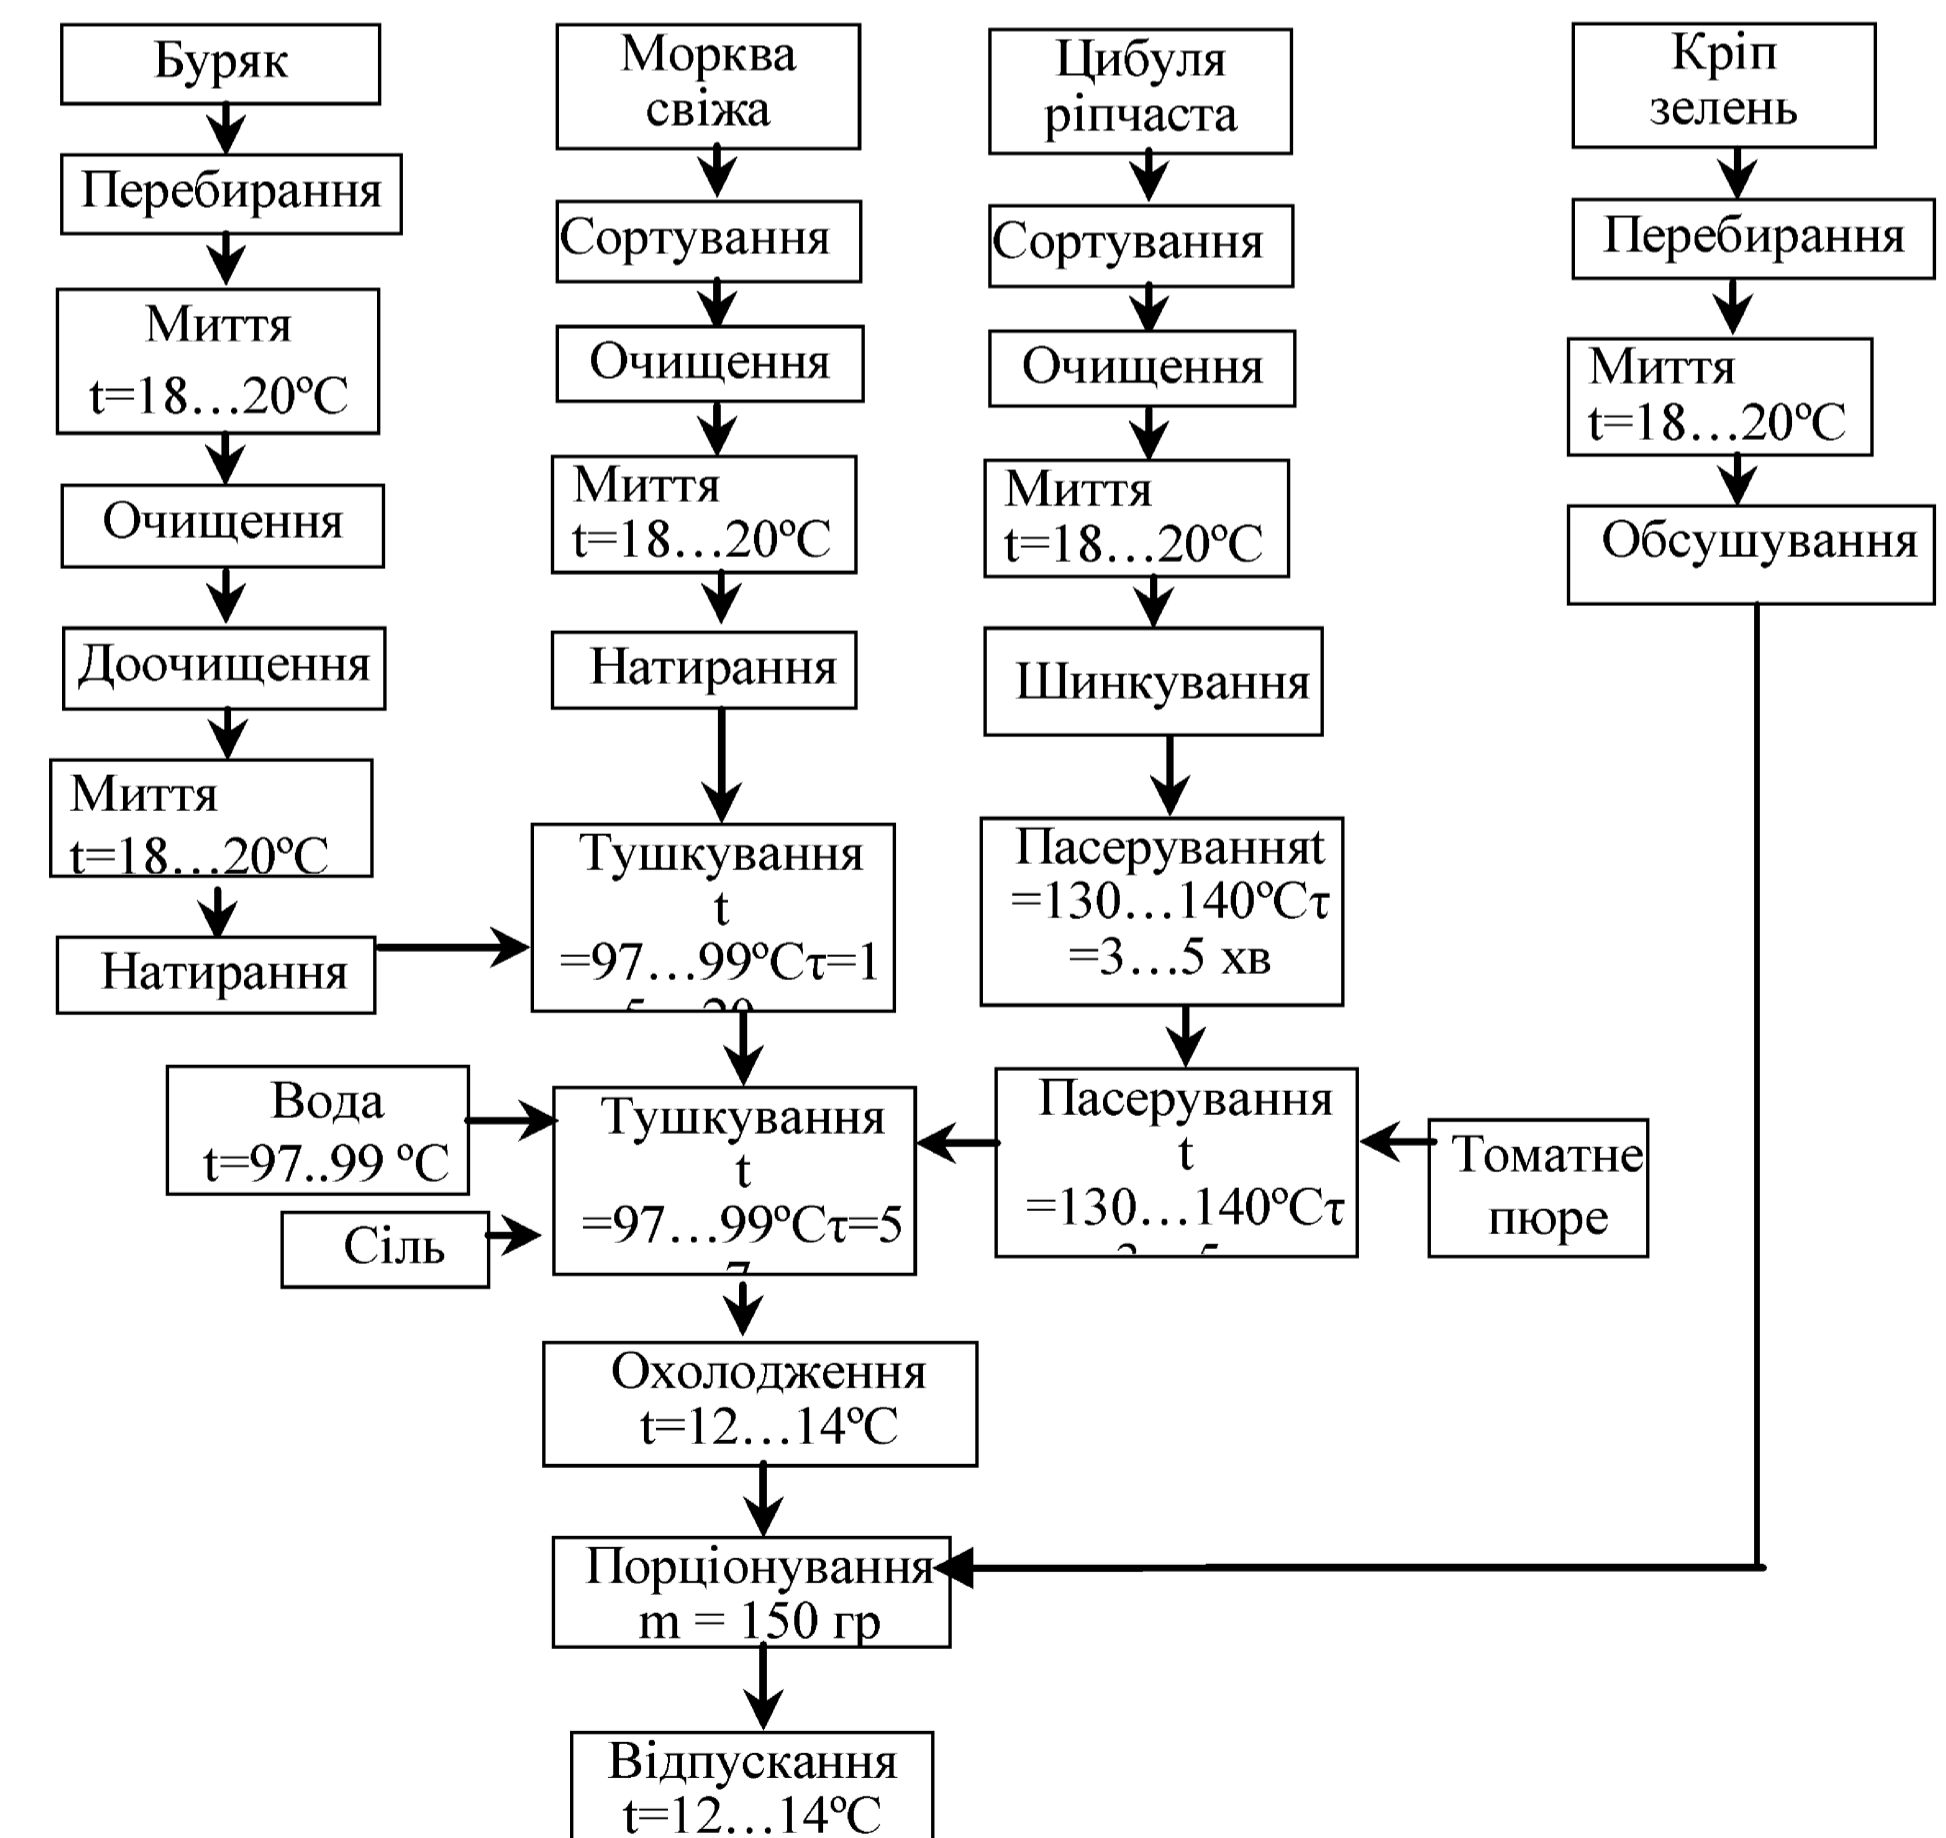

КРМ.ТРiОХ.1.770-03.1.8					
Проект модульного підприємства з виробництва комплексованих страв раціону для забезпечення потреб військових, будівельників, працівників аграрної сфери з обмеженим доступом до стаціонарних точок харчування					
Зм	Кіл	Арк	Редок	Підпис	Дата
Здобувач		Корольов М.В.			
Консулт		Калугіна І.М.			
Н.Контр		Калугіна І.М.			
Керівник		Калугіна І.М.			
Зав. кафедр.		Діух Г.В.			
Функціональні схеми				Стадія	Аркуші
				4	4
Приготування ікри бурякової з морквою; закуска "Загадка", пудинг із сиру й повидлом; м'ясо тушковане з овочами (БМ)				ОНТУ-2024 Каф. ТРiОХ Група ТХм-607	