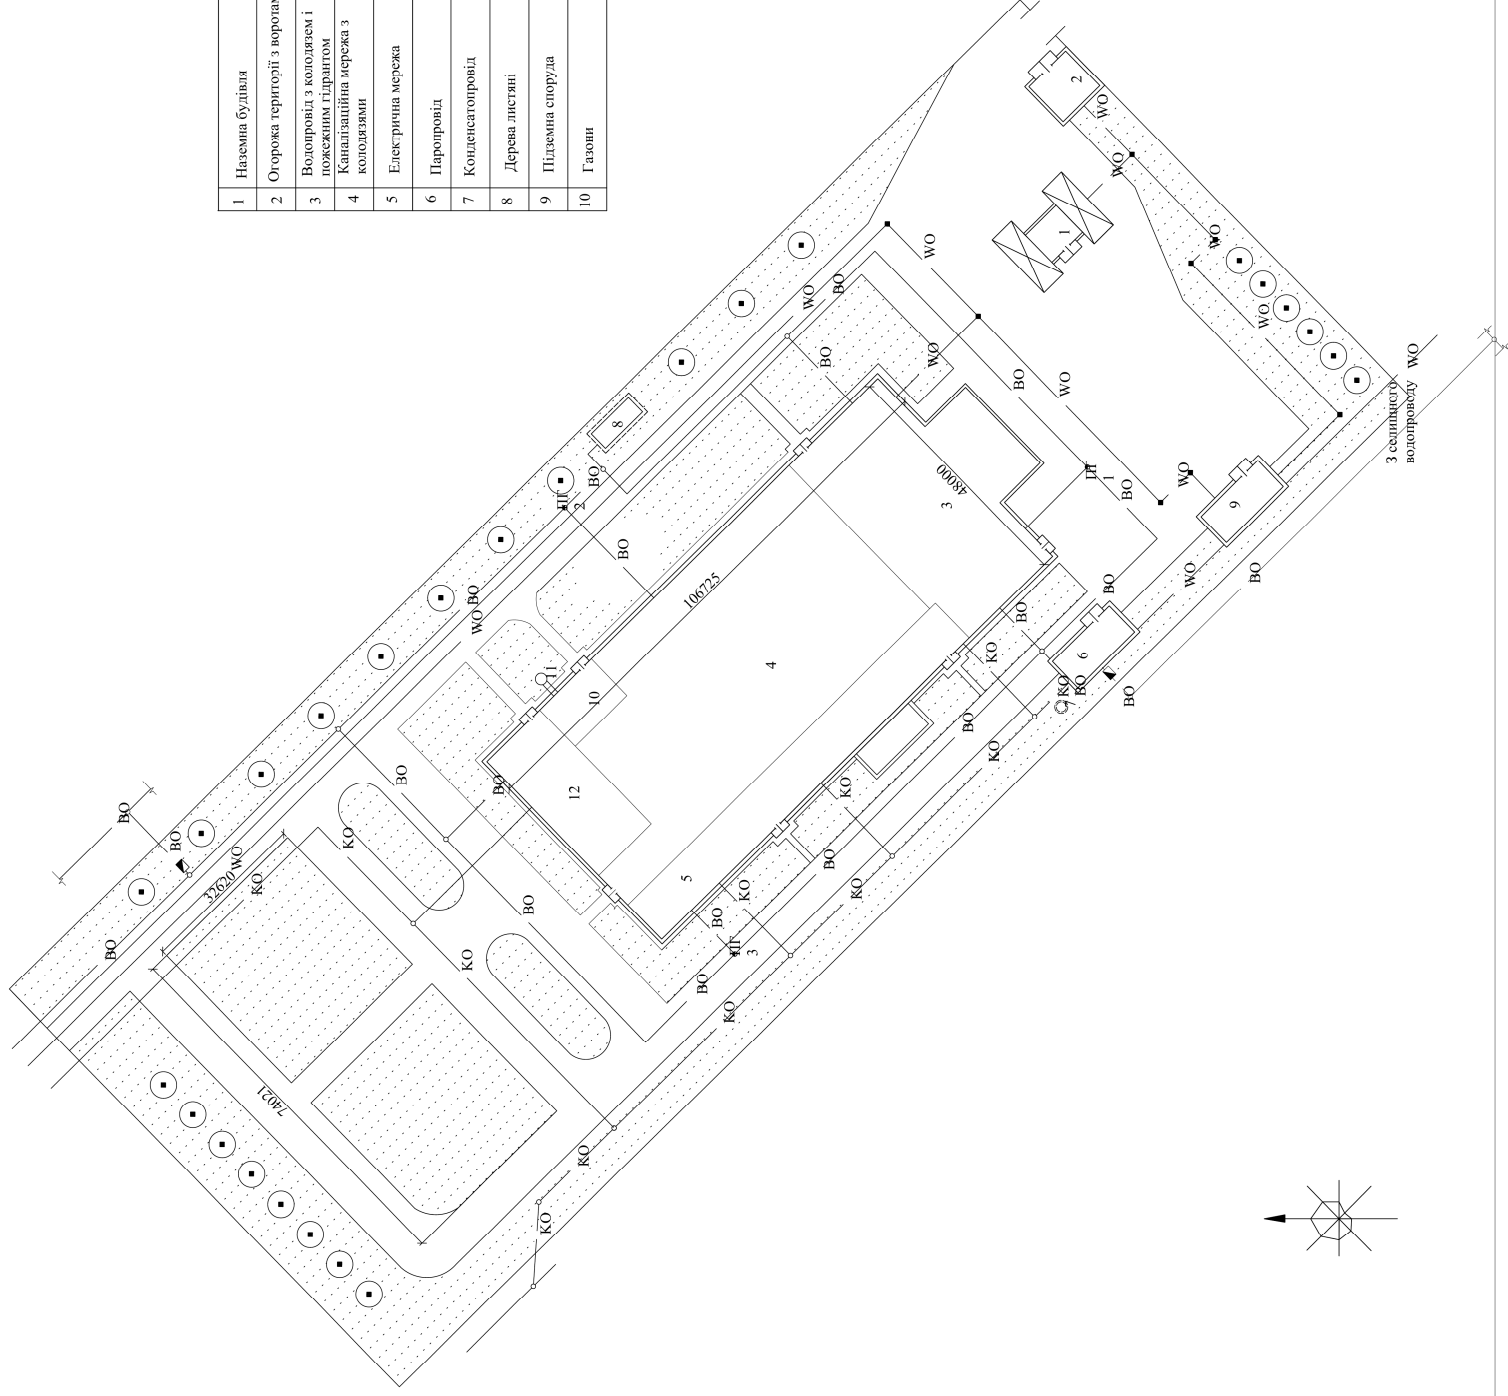


1	Наземна будівля	
2	Осорожа території з воротами	
3	Вологовід з колоязем і пожежним гідрантом	
4	Каналізаційна мережа з колоязями	
5	Електрична мережа	
6	Паропровід	
7	Кондиціопровід	
8	Дерева листяні	
9	Підземна споруда	
10	Газові	

Поз.	Найменування
1	Автогава
2	Контрольно-пропускний пункт
3	Цех первинної переробки винограду
4	Відстойно-бродильне відділення та виноховище
5	Адміністративні і побутові приміщення
6	Водопровідна насосна станція
7	Резервуар запаса води
8	Резервуар запаса води протиопожежний підземний
9	Трансформаторна підстанція
10	Котельня
11	Димова труба
12	Цех резливу

[illegible]