
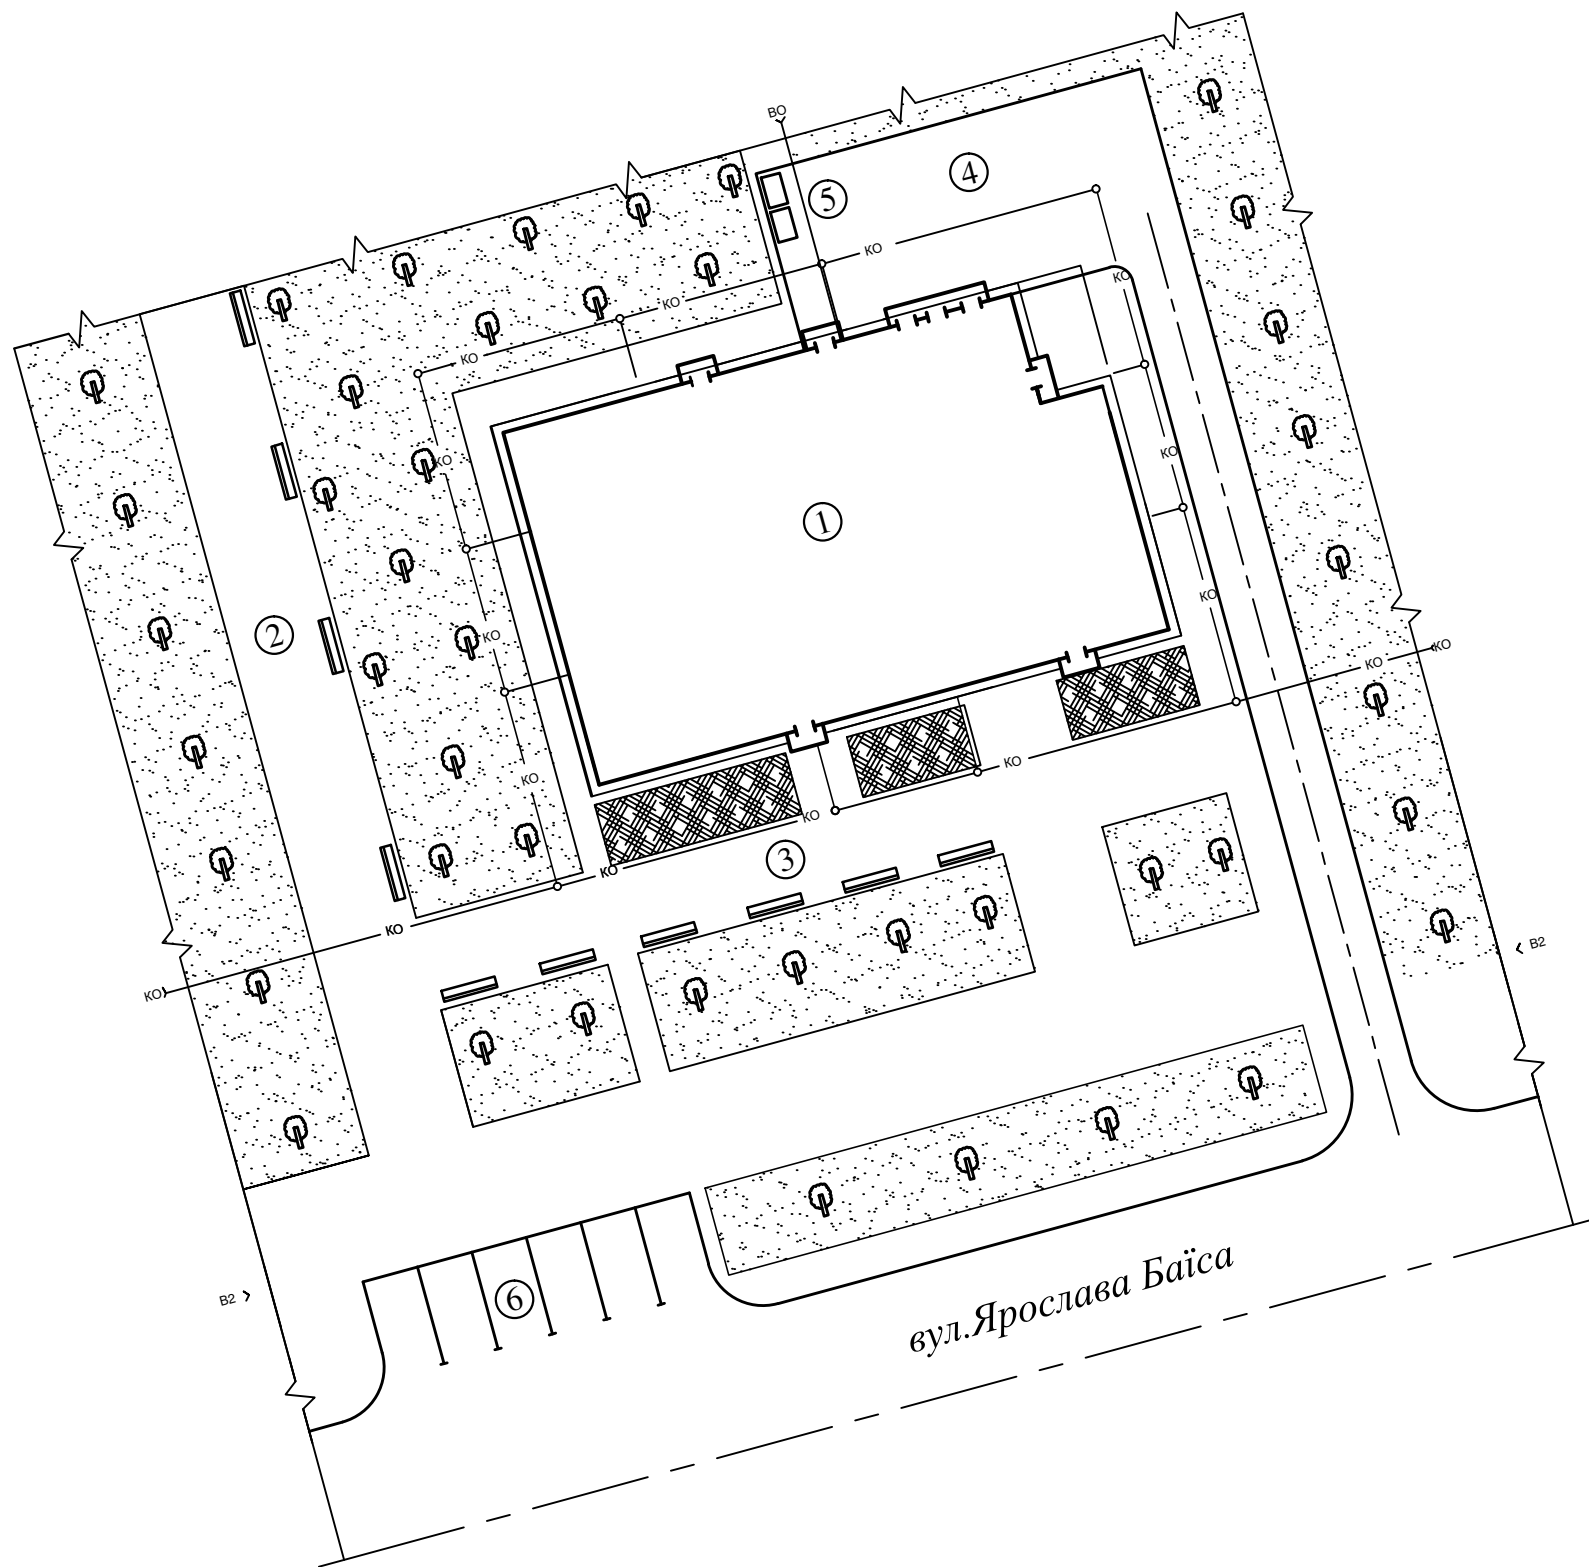


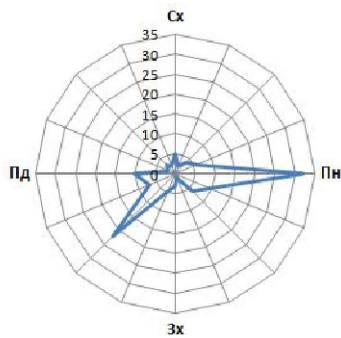

Техніко-економічні показники генплану

№ з/п	Найменування	од. вим.	Кількість
1	Площа території кафе	м²	2340
2	Площа забудови	м²	580
3	Площа озеленення	м²	970
4	Щільність забудови	%	63
5	Коефіцієнт використання території	-	71

ЕКСПЛІКАЦІЯ БУДІВЕЛЬ І СПОРУД

№ з/п	Найменування	Прим.
1	Кафе	
2	Алея скверу	
3	Майданчик для відпочинку	
4	Господарчий майданчик	
5	Сміттєсбірник	
6	Автостоянка	

УМОВНІ ПОЗНАЧЕННЯ

- Наземні будівлі
- Газон
- Квітник
- Лавка для відпочинку
- Листові дерева
- ВО

Водопровід
- КО


Каналізація
- ЕО

Електропостачання
- Т

Теплопровід
- ПГ1

Пожжежний гідрант


КРБ.ТРіОХ.1.463-03.4.6.					
Проект кафе китайської кухні у					
Пересипському р-ні м. Одеси					
Зм	Кіл	Арк	Редок	Підпис	Дата
Здобувач	Бончова А.С.				
Консульт	Атанасова В.В.				
Н.Контр	Атанасова В.В.				
Керівник	Атанасова В.В.				
Зав. кафедр.	Дідух Г.В.				
Моделювання закладів ресторанного господарства				Стадія	Аркуш
				1	4
Генеральний план кафе китайської кухні (М 1:200)				ОНТУ-2026 Каф. ТРіОХ Група ТХз-43с	

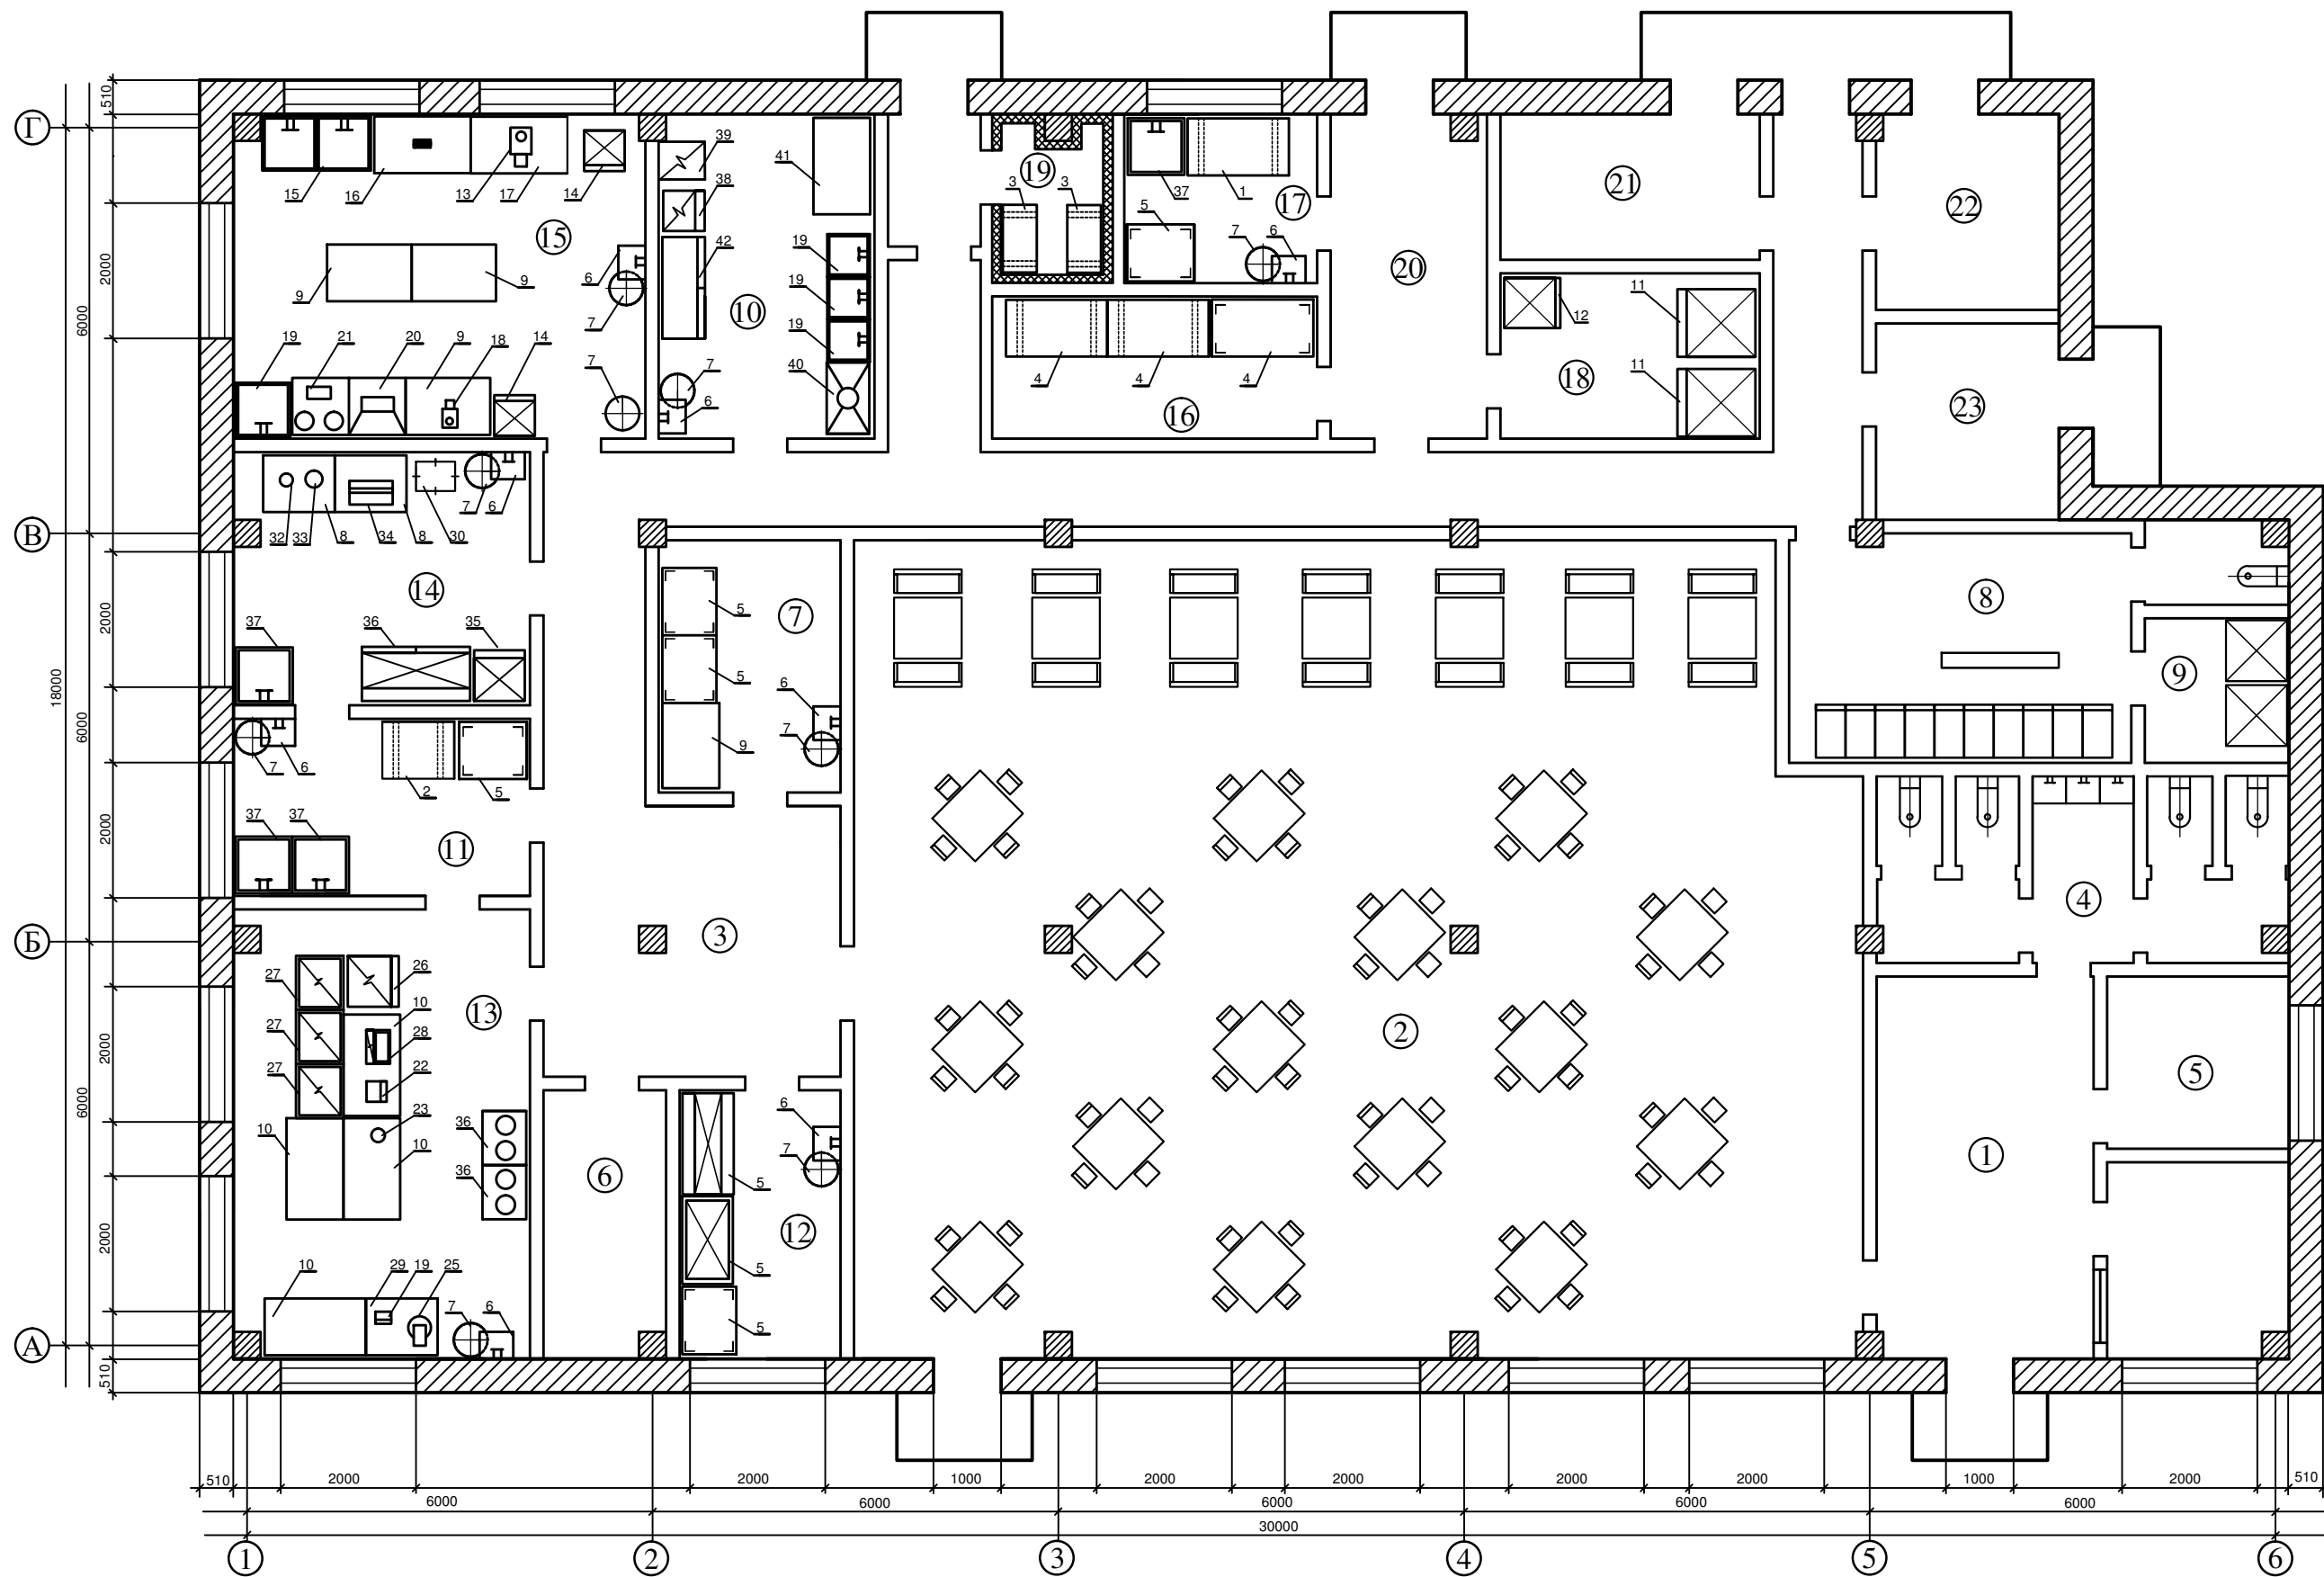


КРБ.ТРіОХ.1.463-03.4.6.					
Проект кафе китайської кухні у					
Пересипському р-ні м. Одеси					
Моделювання закладів				Стадія	Аркуш
ресторанного господарства				2	4
План кафе китайської кухні				ОНТУ-2026	
(М 1:50)				Каф. ТРіОХ	
				Група ТХз-43с	

Зм	Кіл	Арк	Редок	Підпис	Дата
Здобувач	Богачев А.С.				
Консульт	Атанасова В.В.				
Н.Контр	Атанасова В.В.				
Керівник	Атанасова В.В.				
Зав.	Дідух Г.В.				
кафедр.					


Фір. Китайський варіант вінегрету

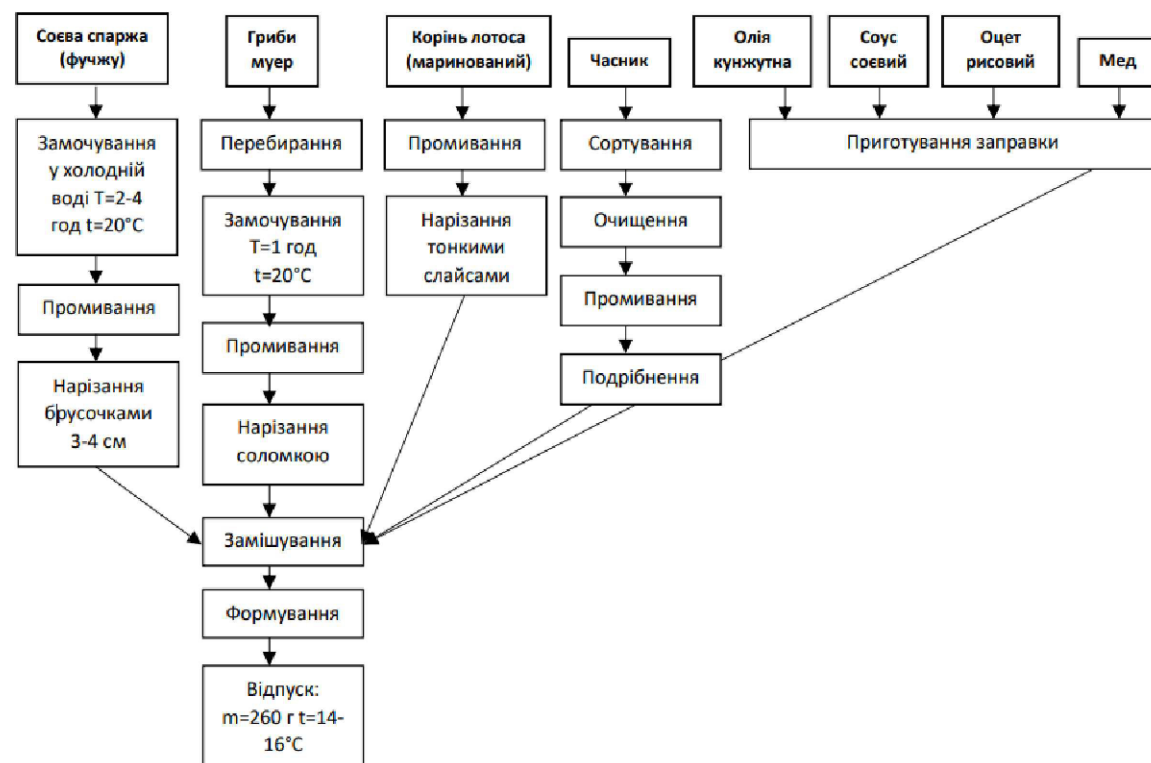


Фір. Комбуча «Metabolic Boost»

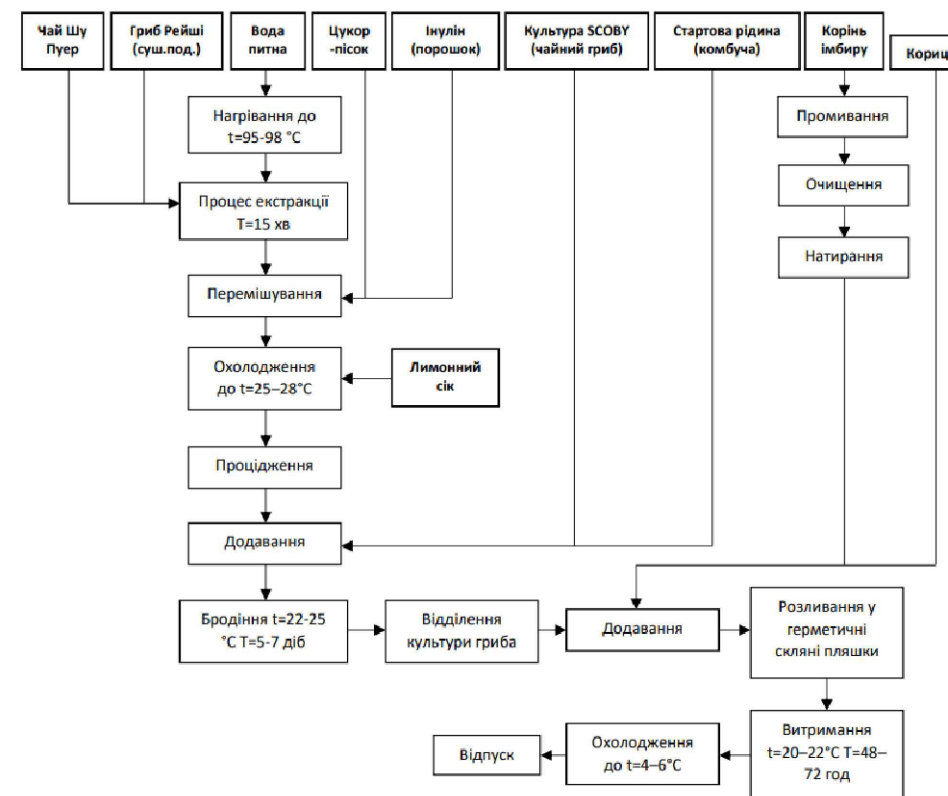


ТК Грибний «лісовий» бульйон

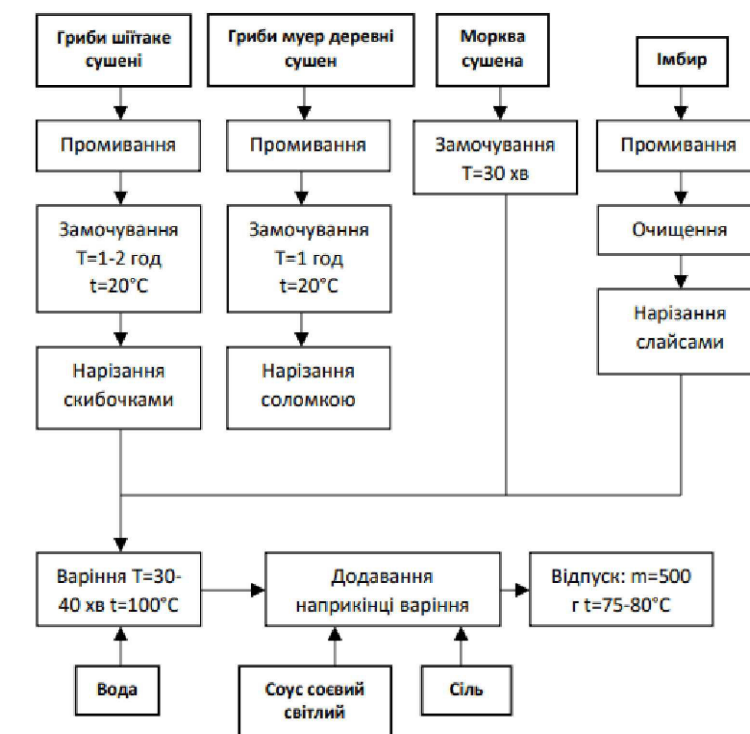

Фір. Дим-сами «Золоті хмаринки»

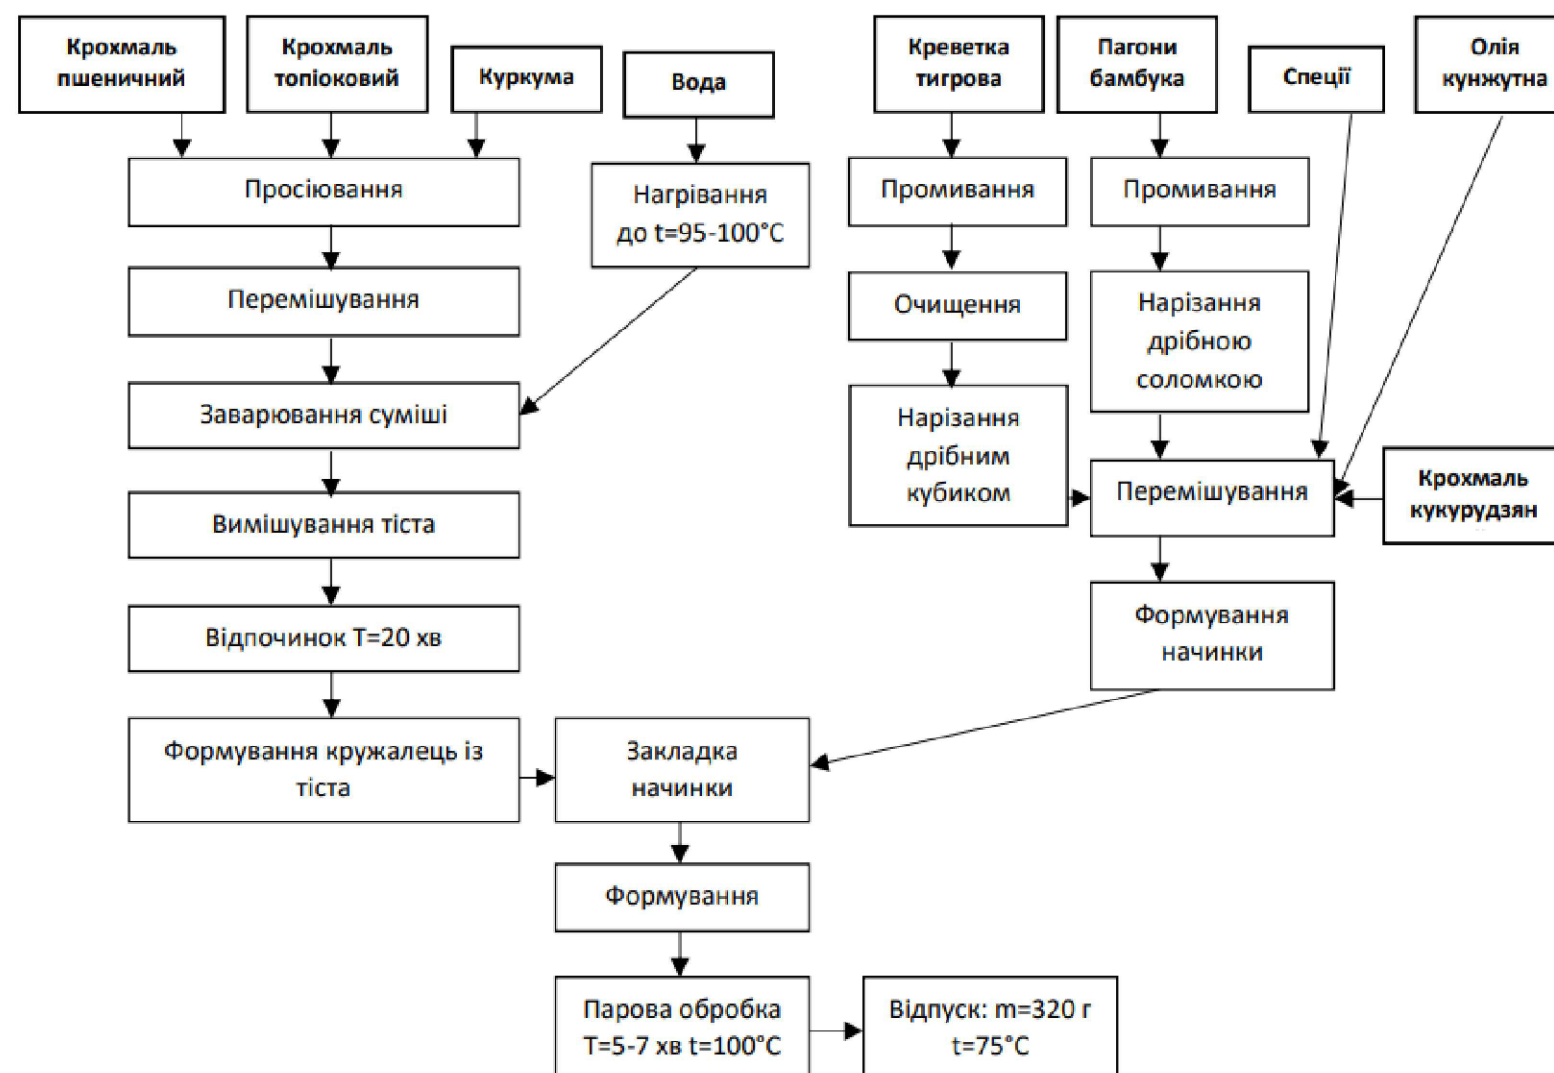


ТК Стир-фрай із курячого філе з ананасами

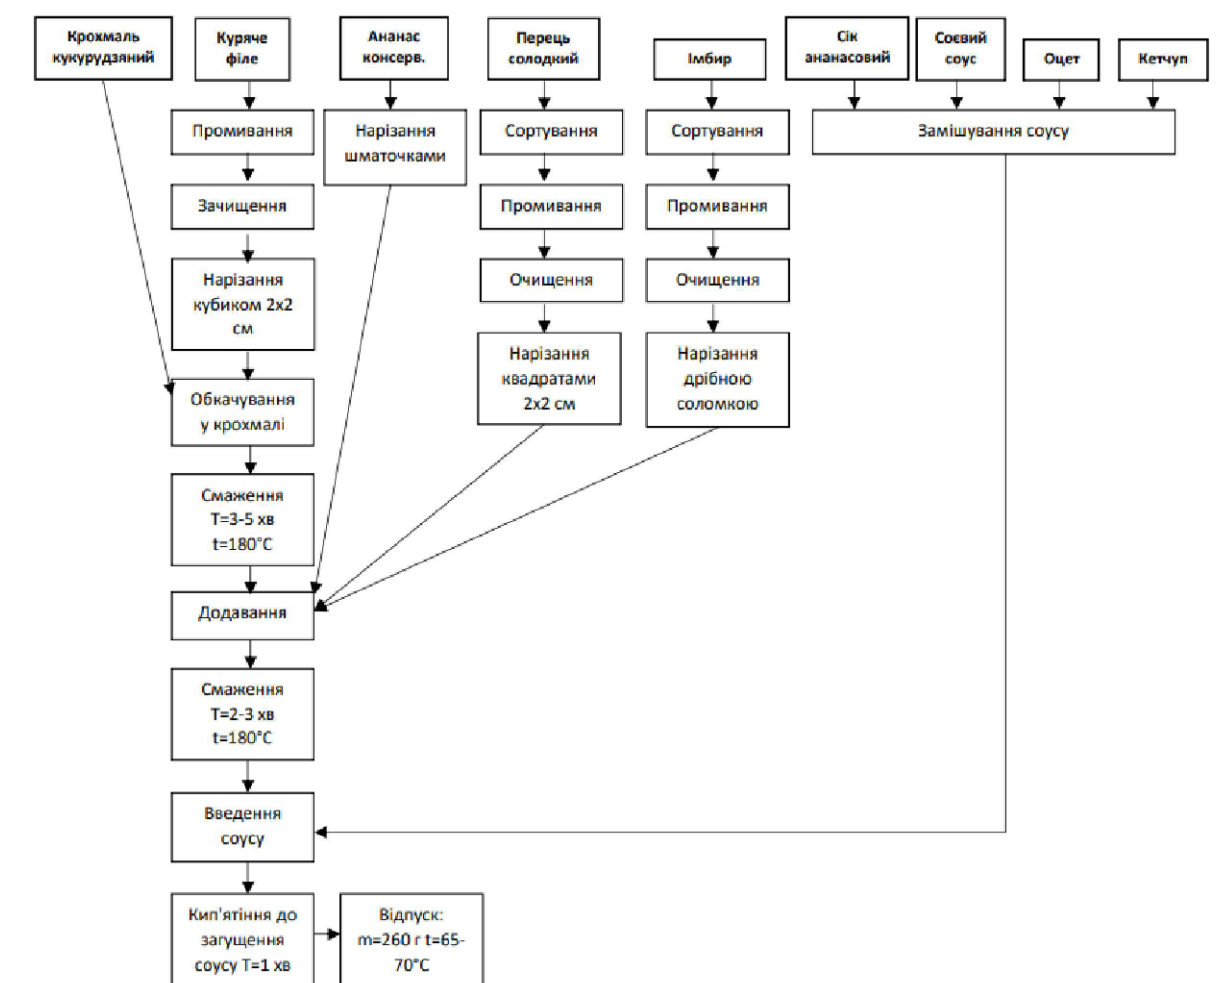


КРБ.ТРіОХ.1.463-03.4.6.					
Проект кафе китайської кухні у Пересипському р-ні м. Одеси					
Зм	Кіл	Арк	Редок	Підпис	Дата
Здобувач	Богачева А.С.				
Консульт	Атанасова В.В.				
Н.Контр	Атанасова В.В.				
Керівник	Атанасова В.В.				
Зав. кафедр.	Дідух Г.В.				
Функціональні схеми				Стадія	Аркуші
				3	4
Пріготування: Китайський варіант вінегрету; Грибний "лісовий" бульйон; Комбуча "Metabolic Boost"; Стир-фрай із курячого філе з ананасами; Дим-сами "Золоті хмаринки" (В/М)				ОНТУ-2026 Каф. ТРіОХ Група ТХз-43с	


ТК Свинина «Мотузочки»

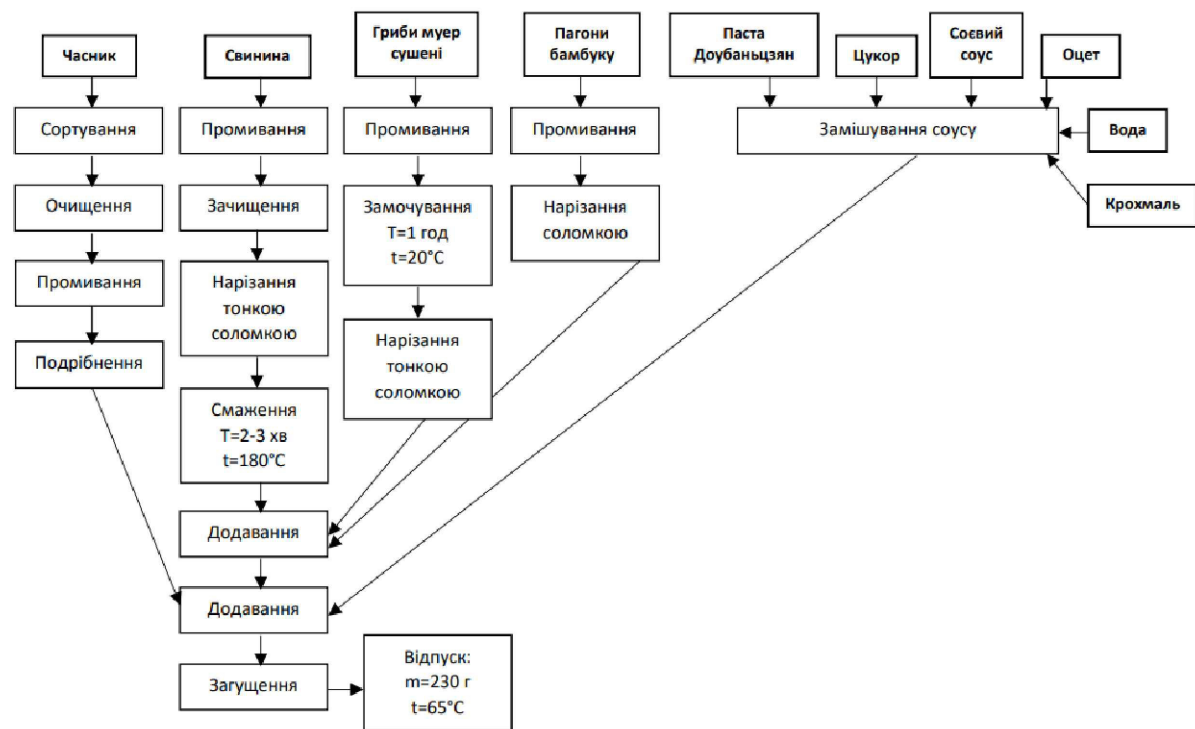


ТК Смажене молоко

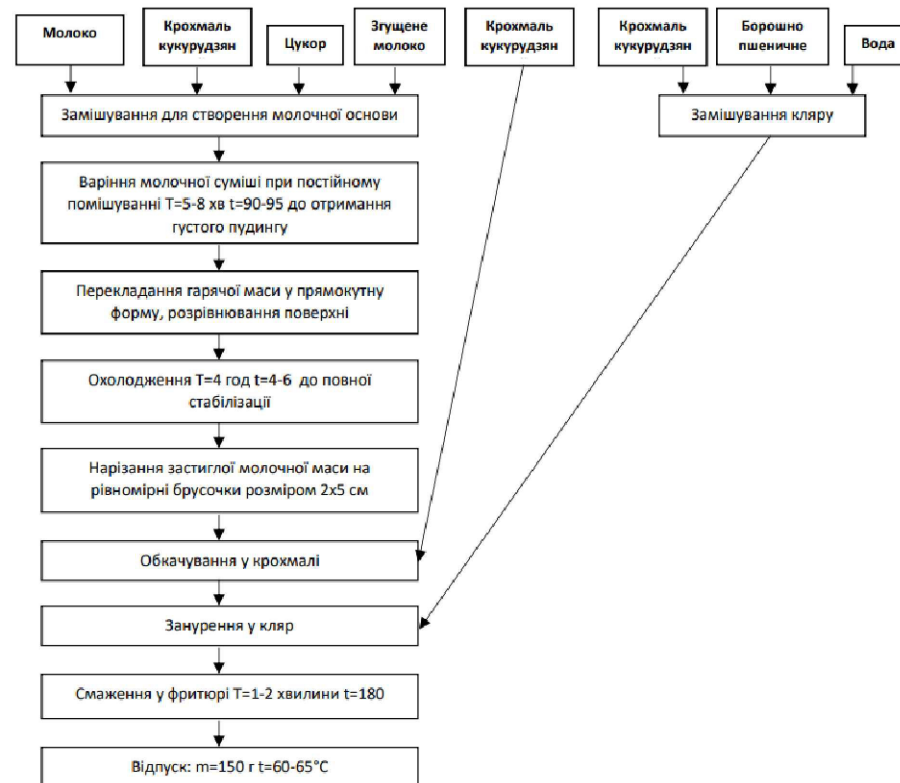


ТК Кунжутні кульки

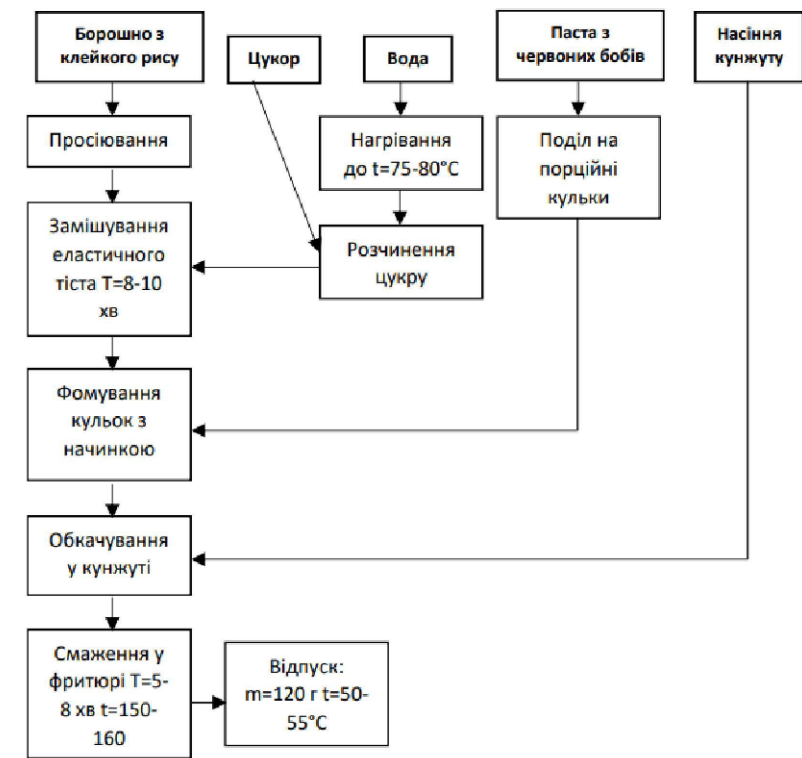

ТК Дан-дан локшина з гострим соусом на основі арахісової паста та соєвого соусу

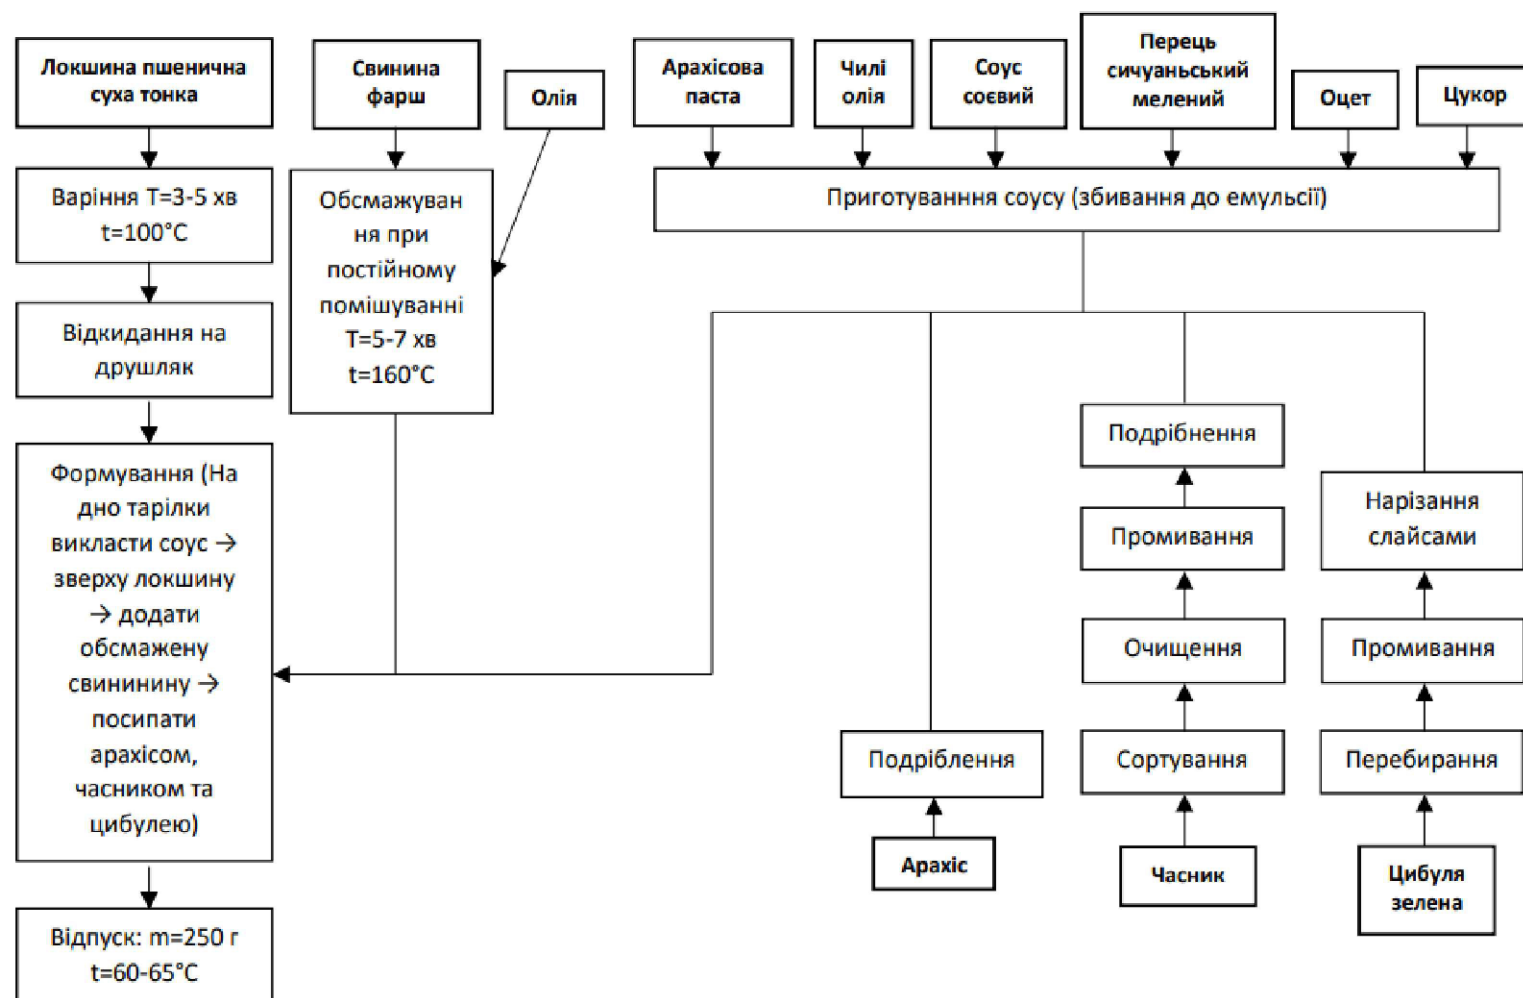

ТК Кальмари «Сіль та перець»

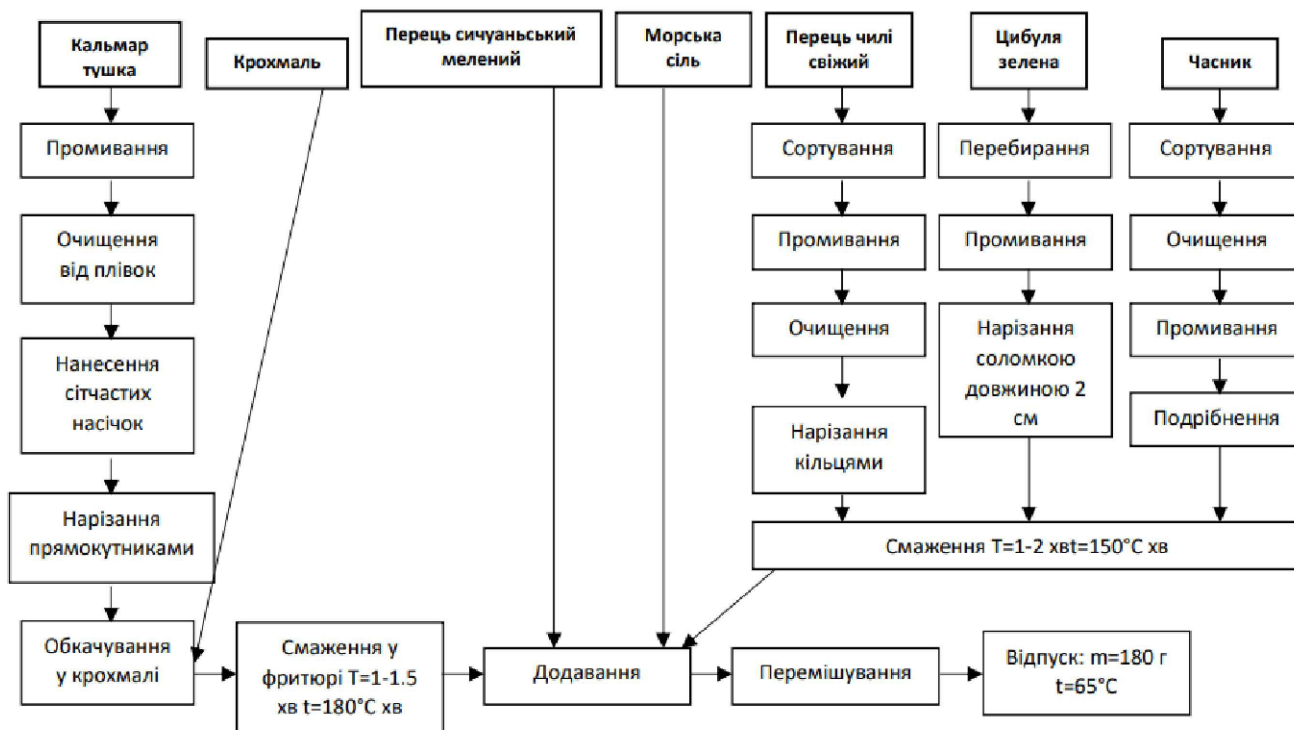

КРБ.ТРіОХ.1.463-03.4.6.					
Проект кафе китайської кухні у Пересипському р-ні м. Одеси					
Зм	Кіл	Арк	Редок	Підпис	Дата
Здобувач	Богачев А.С.				
Консульт	Атанасова В.В.				
Н.Контр	Атанасова В.В.				
Керівник	Атанасова В.В.				
Зав. кафедр.	Дідух Г.В.				
Функціональні схеми				Стадія	Аркуш
				4	4
Приготування: Свинина «Мотузочки»; ТК Смажене молоко; ТК Кунжутні кульки; ТК Дан-дан локшина з гострим соусом на основі арахісової паста та соєвого соусу; ТК Кальмари «Сіль та перець» (Б/М)				ОНТУ-2026 Каф. ТРіОХ Група ТХз-43с	