




Білі столові сортові виноматеріали

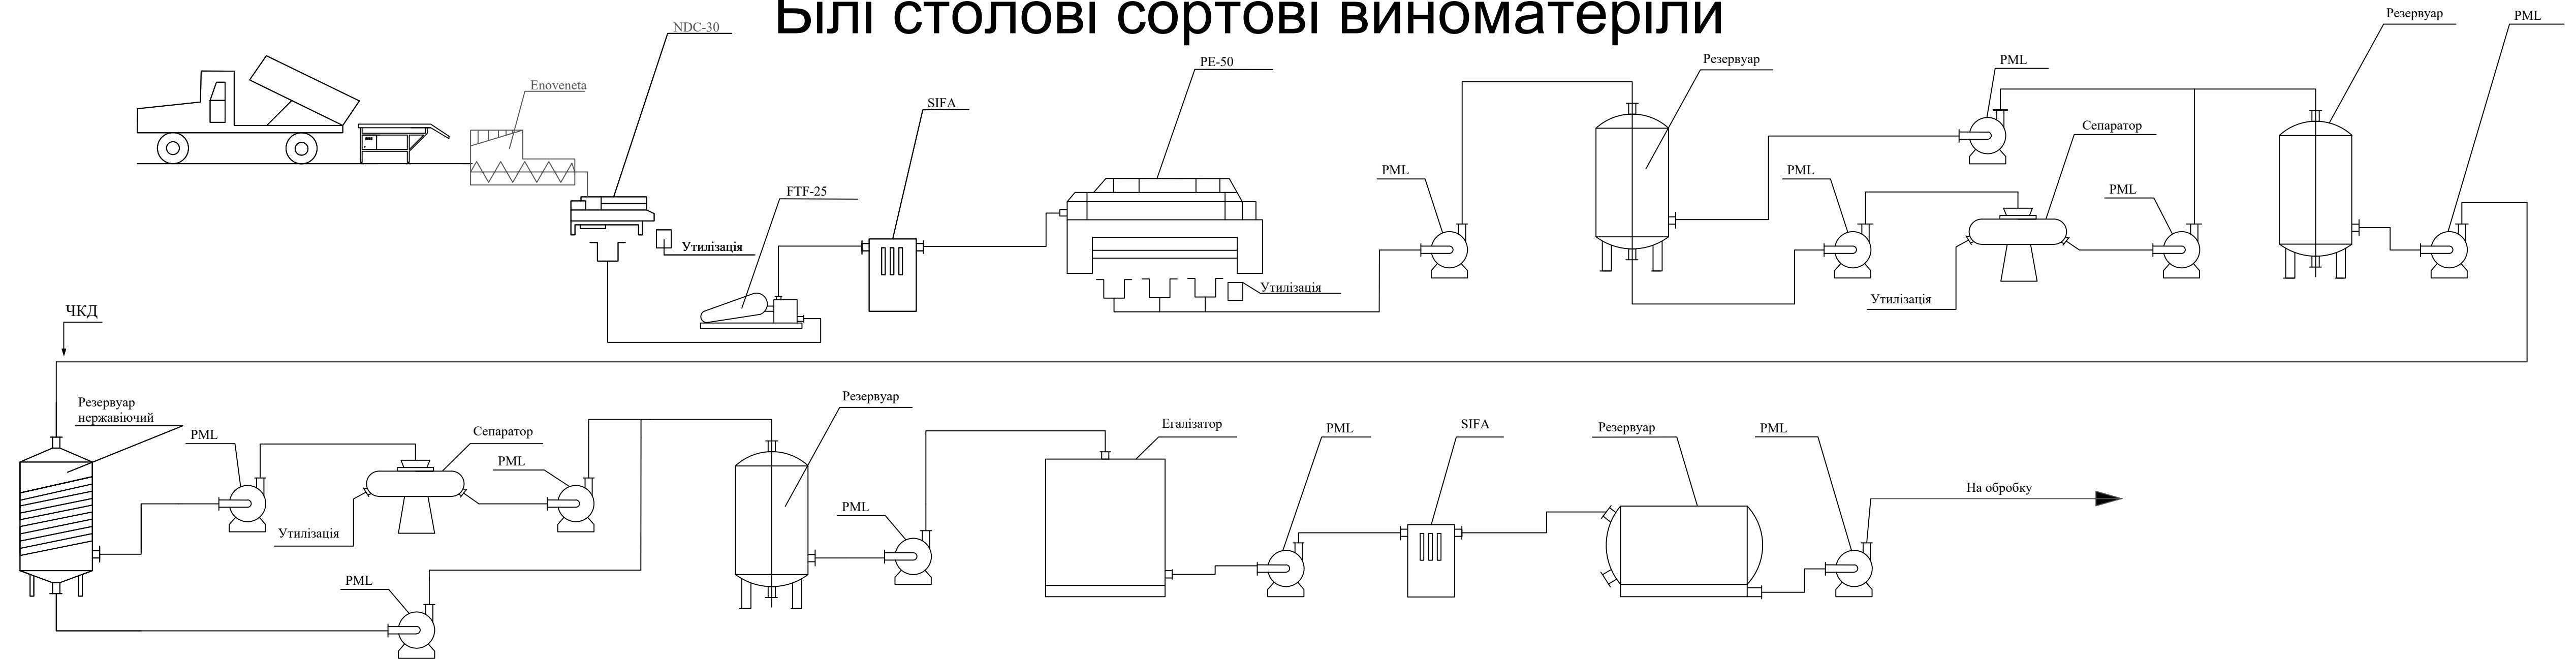

Білі купажні (залишок від білих столових сортових)

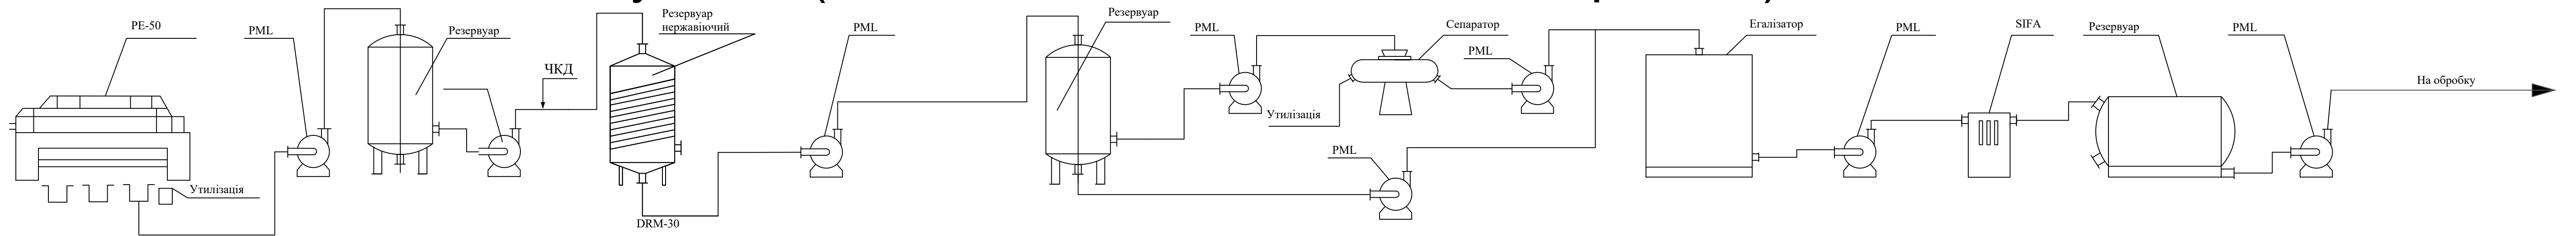

Червоні столові ординарні виноматеріали

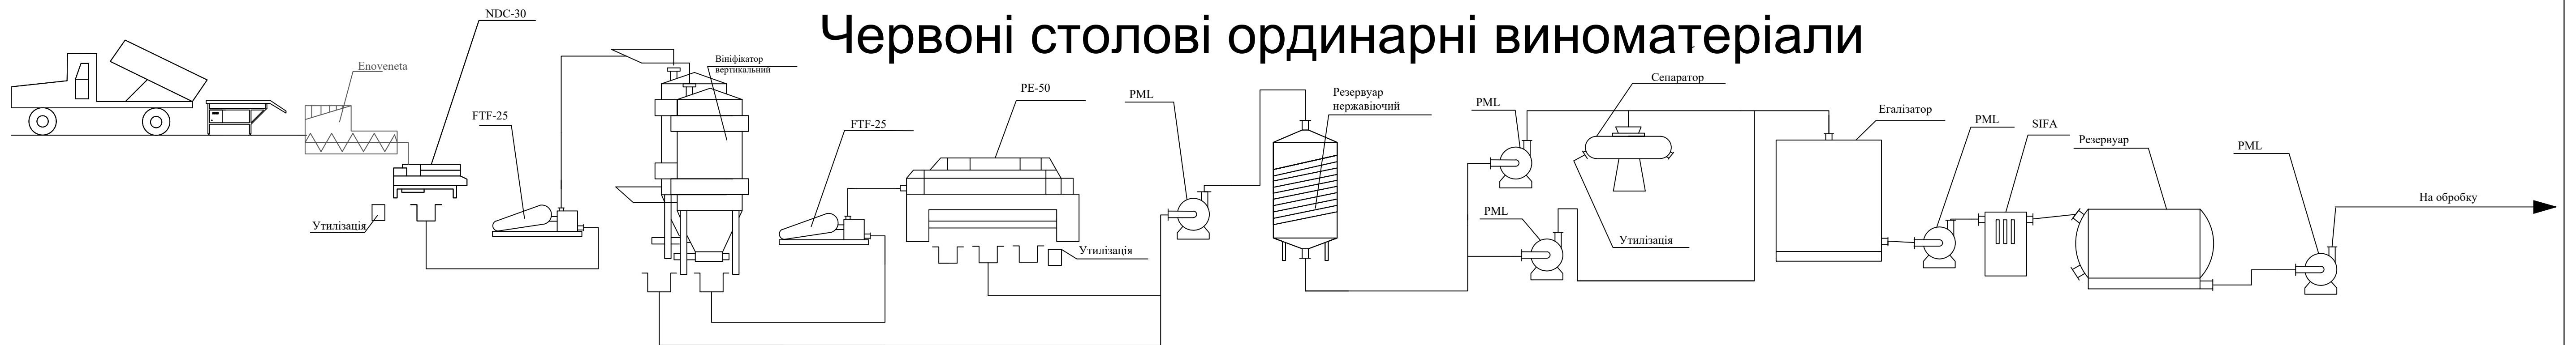

								КРБ ТВ та СА.0.637-03.3.7.			
								<i>Проект будівництва виноробного підприємства тихих вин в умовах Б Дністровського району Одеської області</i>			
Зм	Кільк	Арк.	№ док.	Підпис	Дата				Студія	Архиву	Архивув
Розроб.											
Консул.											
Керівник											
Зав.каф.											