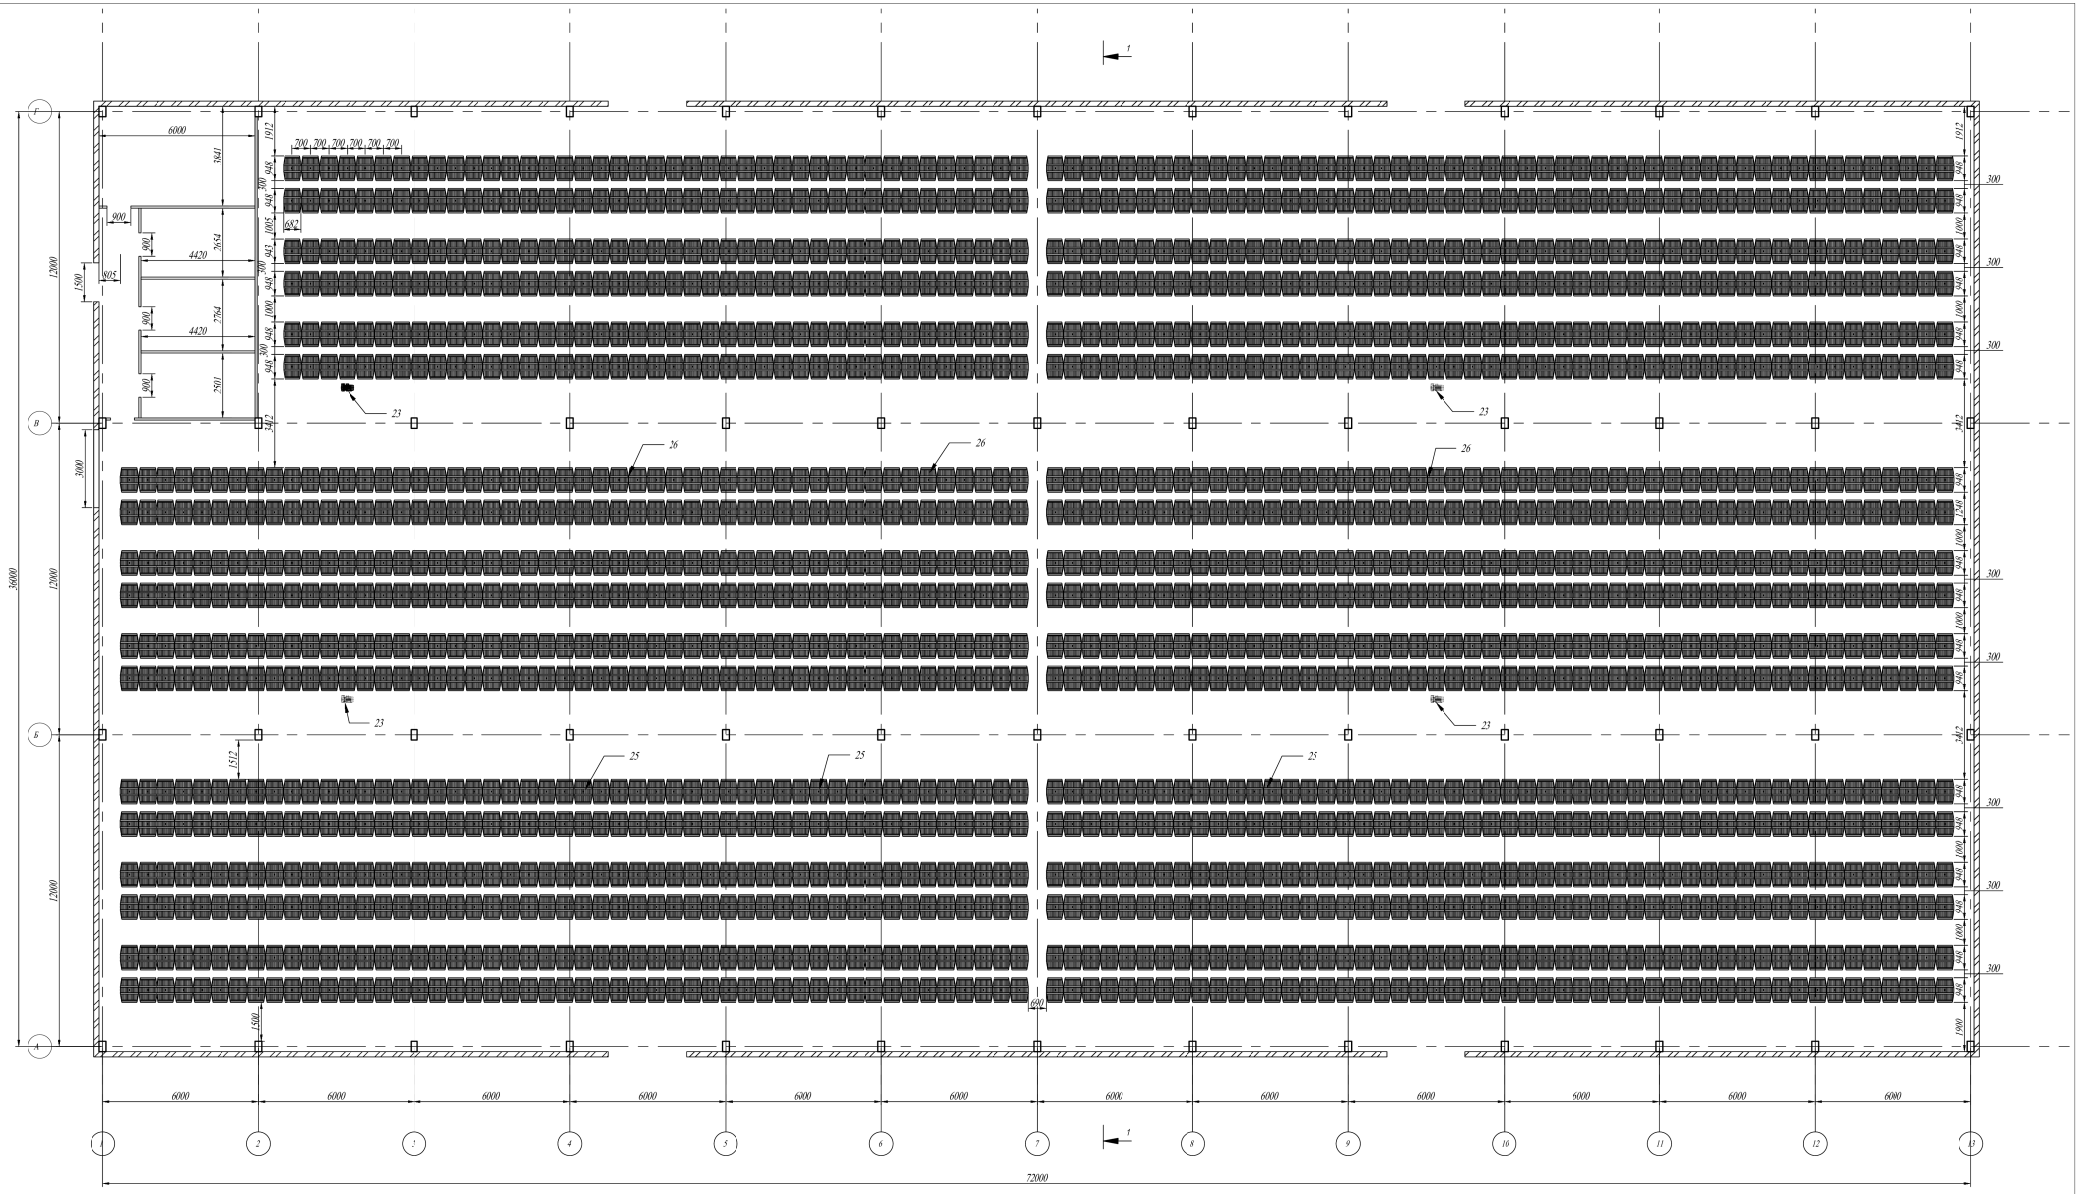

		Підп.	Дата	КРБ.ТВтаСА.0.637-03.1.6			
СТУДЕНТ	Радул В.С			"Реконструкція винзаводу ТОВ "Вінтрест Одеської області із збільшенням випуску тихих виноматеріалів вин"			
КЕРІВНИК	Василик О.В						
КЕРІВНИК КОНС.	Манолі Т.А.			План цеху витримки вин (проект)	СТАДІЯ	ЛИСТ	ЛИСТІВ
					УП	3	5
ЗАВ. КАФЕДРИ	Ткаченко О.Б.			План в осях 1-13 М 1:100	ОНТУ КАФЕДРА ТВтаСА		