

Техніко-економічні показники

№	Найменування показника	Одиниця виміру	Кількість
1	Площа території	м <sup>2</sup>	800
2	Площа забудови	м <sup>2</sup>	540
3	Площа озеленіння	м <sup>2</sup>	42
4	Площа паркування	м <sup>2</sup>	28
5	Щільність забудови	%	67,5
6	Коефіцієнт використання території	%	76,3


Експлікація будівель і споруд

№	Найменування	Примітки
1	Диско-кафе	
2	Житловий будинок	

Умовні позначення

— ВО —	Енергопостачання
— ВО —	Водопровід
— КО —	Каналізація
— Т1 — Т2 —	Теплопровід
— — — — —	Автодорога
▭	Будівлі наземні
▨	Місця для паркування
▩	Квітник
●	Листові дерева
⬡	Хвойні дерева

КРБ.ТРЮХ.0.463-03.1.1.23						
Проект диско-кафе у м. Чернігів						
Зм.	Кільк.	Арх.	№ док.	Підпис	Дата	
Завідувач		Морозь В.А.				Генеральний план
Консульт.		Біленька І.Р.				
М.констр.		Біленька І.Р.				Масштаб 1:200
Керівник		Біленька І.Р.				
Завідувач		Біленька І.Р.				ОНТУ-2026 група ТХ-408а
кафедра		Дідух Г.В.				
						Старий
						Архив
						Архив
						УП
						1
						4

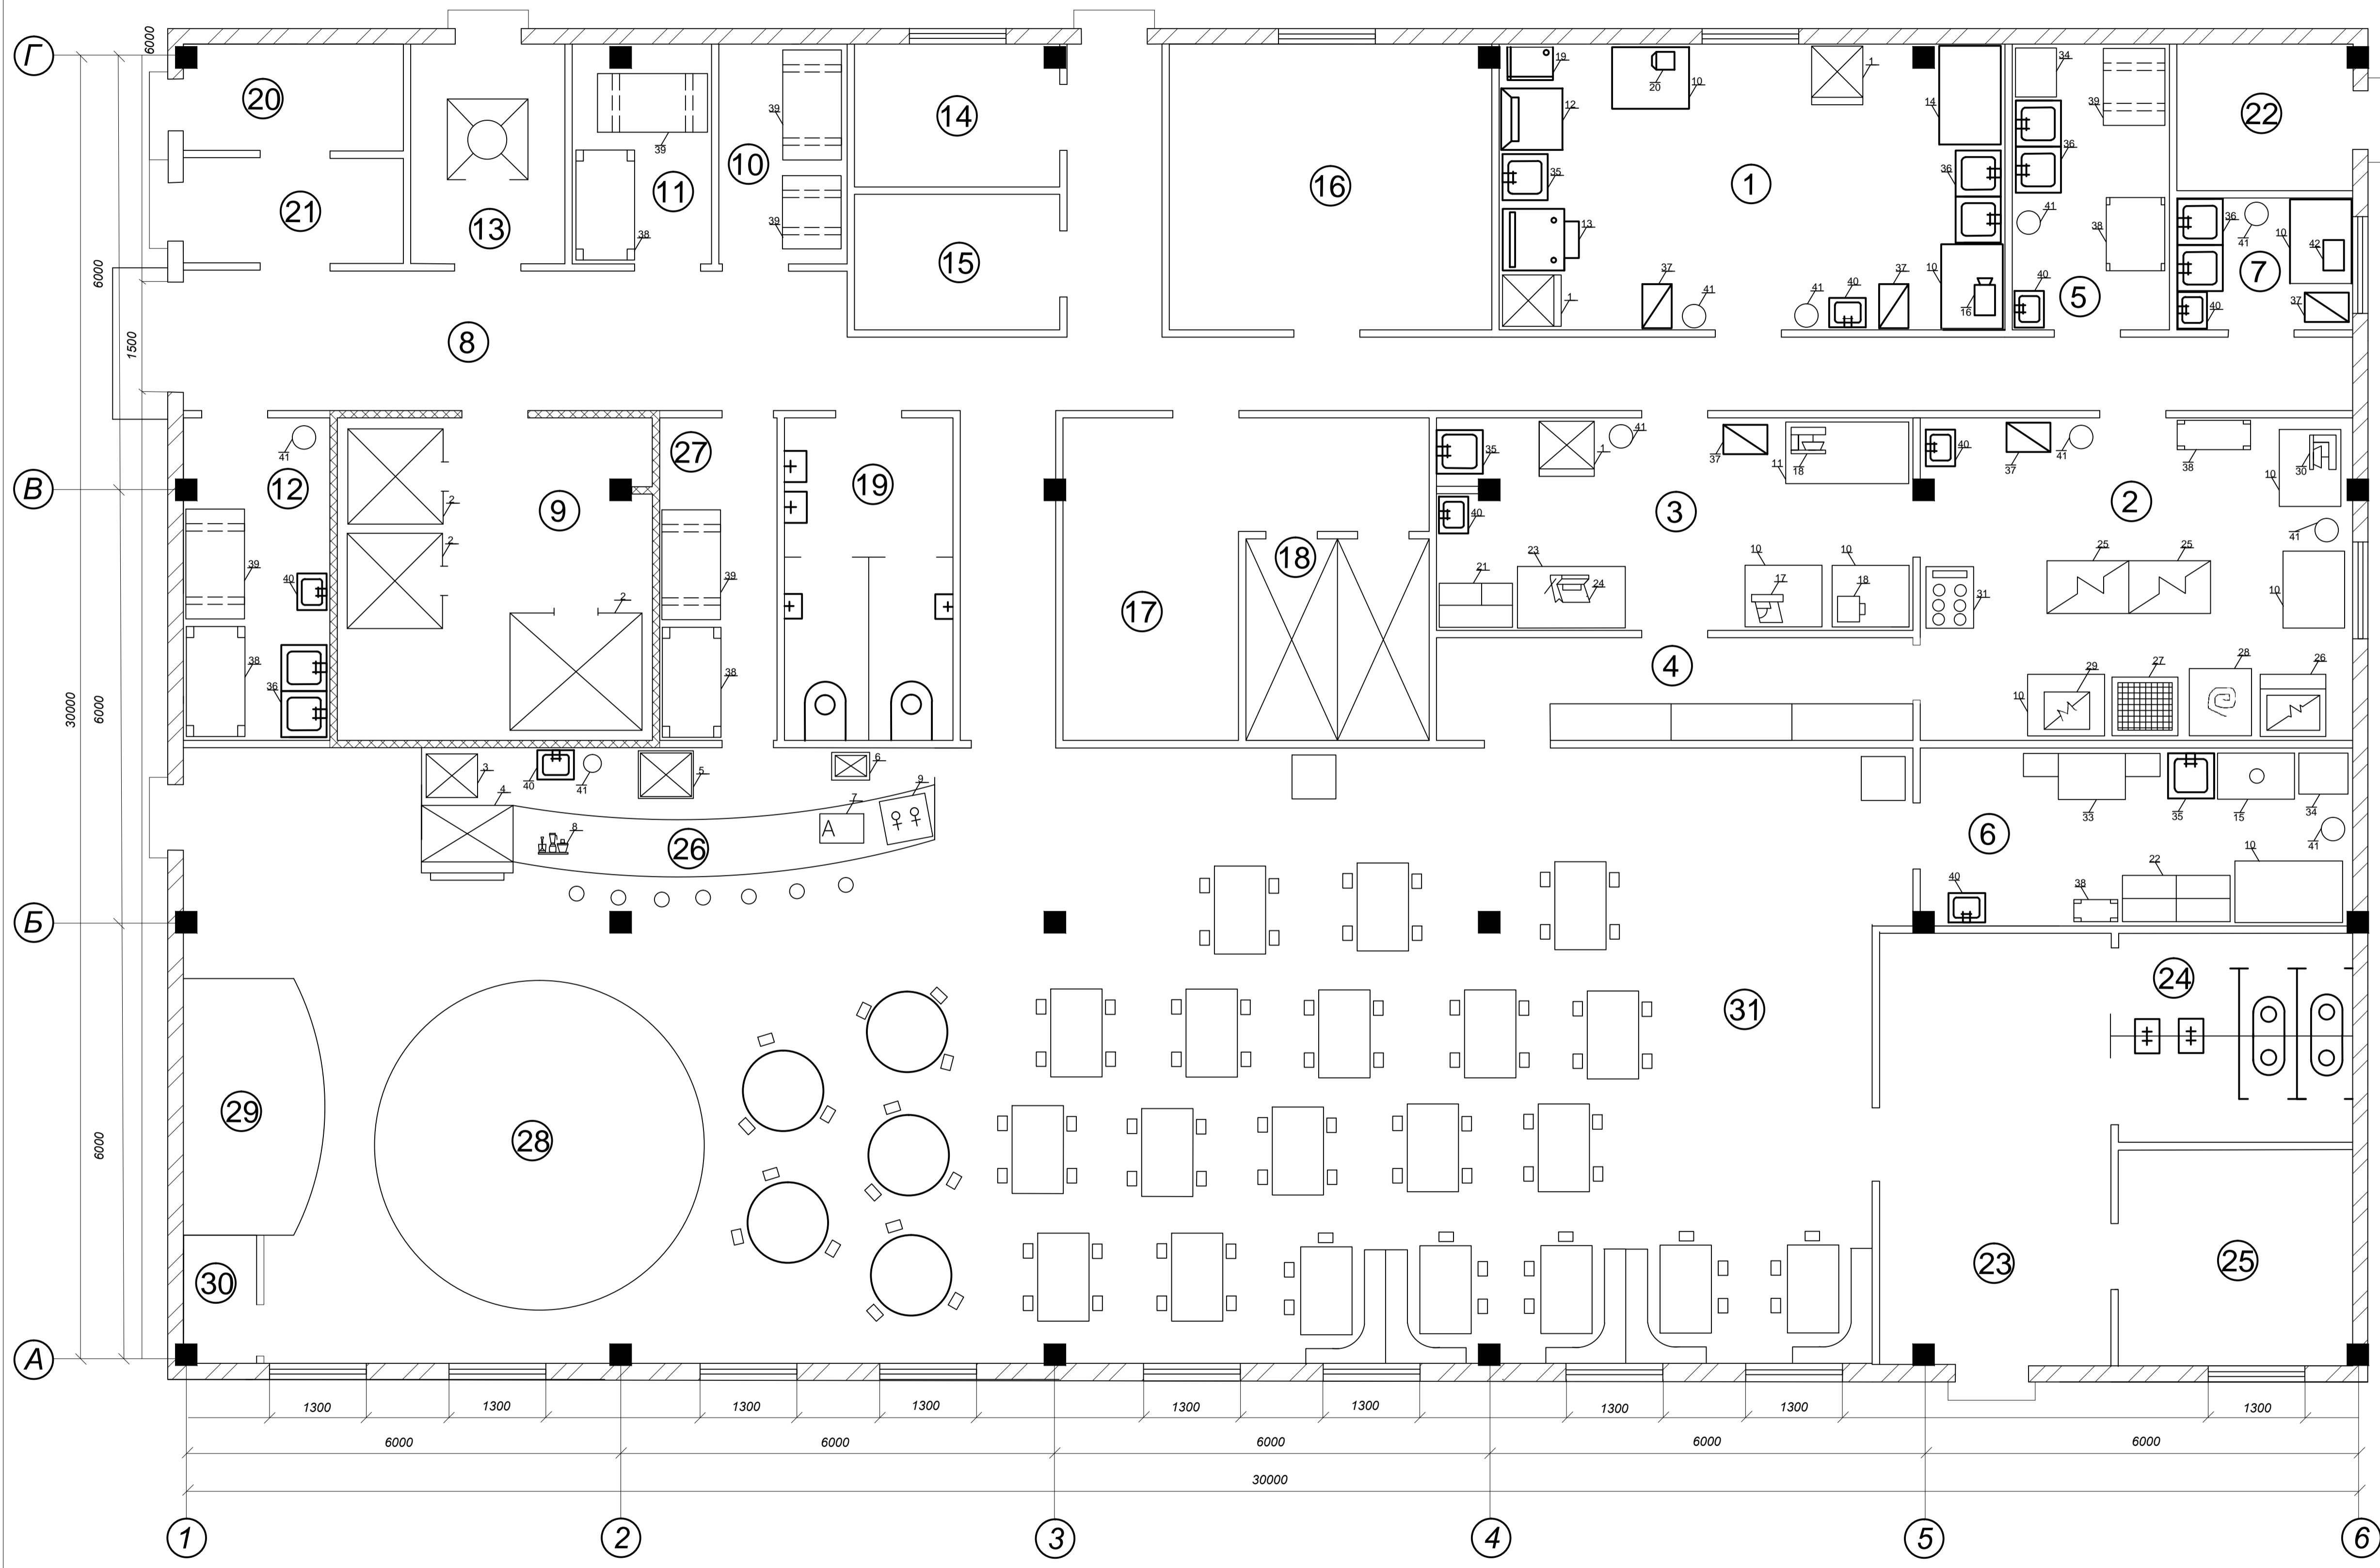


Експлікація приміщень		
Позиція	Найменування	Примітки
1	Заготівельний цех	
2	Гарячий цех	
3	Холодний цех	
4	Роздавальня	
5	Мийна кухонного посуду	
6	Мийна столового посуду	
7	Відділення підготовки яєць	
8	Завантажувальна	
9	Охолоджувальна камера	
10	Комора зберігання овочів та солінь	
11	Склад сухих продуктів	
12	Комора та мийна інвентарю	
13	Камера харчових відходів	
14	Кабінет директора	
15	Бухгалтерія	
16	Приміщення відпочинку персоналу	
17	Гардероб персоналу	
18	Душові для персоналу	
19	Вбиральня для персоналу	
20	Машинне відділення	
21	Електрощитова	
22	Вентиляційна камера	
23	Вестибюль	
24	Вбиральня для відвідувачів	
25	Гардероб для відвідувачів	
26	Барна стійка	
27	Підсобне приміщення для барної стійки	
28	Танцювальний	
29	Естрада	
30	Гримерна	
31	Зала	


Специфікація обладнання				
Позиція	Найменування	Марка обладнання	Кількість	Примітки
1	Холодильна шафа	ШХ	3	
2	Камера холодительна збірно-розбірна	Tecnodom Minicella	3	
3	Барна шафа	SIC 125/103	1	
4	Вітрина кондитерська	Серія С	1	
5	Скрина морозильна	235/930	1	
6	Льодогенератор	FC19 A	1	
7	Пивна установка	УОРН-0,35/220	1	
8	Комбайн	GR 2021V	1	
9	Апарат для приготування кави та чаю	АЧК-10x2	1	
10	Стіл виробничий	СПСМ-1,2,3	9	
11	Стіл виробничий з охолоджуваною шафою	СОСМ-3	1	
12	Стіл виробничий для очищення цибулі	СПЦ	1	
13	Стіл виробничий для доочистки картоплі	СПК	1	
14	Стіл виробничий для риби	СПР	1	
15	Стіл для збору залишків їжі	3-1	1	
16	Універсальний привід	АР5	1	
17	Слайсер	CELME-220	1	
18	Універсальний привід з насадками	FEUMA SUPRA 6E	1	
19	Мийно-очишувальна машина	M-10	1	
20	Овочерізка	CL30	1	
21	Шафа для хліба	ШХ-5А	1	
22	Шафа для посуду	ШП	1	
23	Стіл для хліба	СХ-1	1	
24	Хліборізка	СРХ	1	
25	Плита електрична	ПЕ-4	2	
26	Шафа духова	ШДЖЕ - 0,4	1	
27	Фритюрниця електрична	ЕФ-9/28	1	
28	Піч конвекційна	FEV 60M	1	
29	Гриль електричний	SALAMANDER	1	
30	Міксер планетарний	SPAR SP-800A-B	2	
31	Марміт стаціонарний електричний	MCE-84	1	
32	Посудомийна машина	K12Q	1	
33	Машина мийна	MPTU-700	1	
34	Водонагрівач	ME-1B	2	
35	Ванна мийна	BM-1A	3	
36	Ванна мийна	BM-2A	4	
37	Стелаж виробничий пересувний	СП-125	5	
38	Стелаж стаціонарний	СЖ	5	
39	Підтоварник	ПТ	9	
40	Раковина для миття рук	РР	8	
41	Бак для відходів	БВ	10	
42	Овоскоп	ОВ-1-60-1	1	

<b>КРБ.ТРОХ.0.463-03.1.1.23</b>					
<b>Проект диско-кафе у м. Чернівці</b>					
Зм.	Кільк.	Арж.	№ док.	Підпис	Дата
Здобувач	Марчук В.А.				
Консульт.	Біленька І.Р.				
Н.контр.	Біленька І.Р.				
Керівник	Біленька І.Р.				
Завідувач кафедр	Ліхук Г.В.				
<b>План диско-кафе</b>				Старий	Архив
<b>Масштаб 1:50</b>				4П	2 4
<b>ОНТУ-2026</b>				<b>група ТХ-408а</b>	


Функціональна схема фірмового коктейлю «Ягідний вибух»

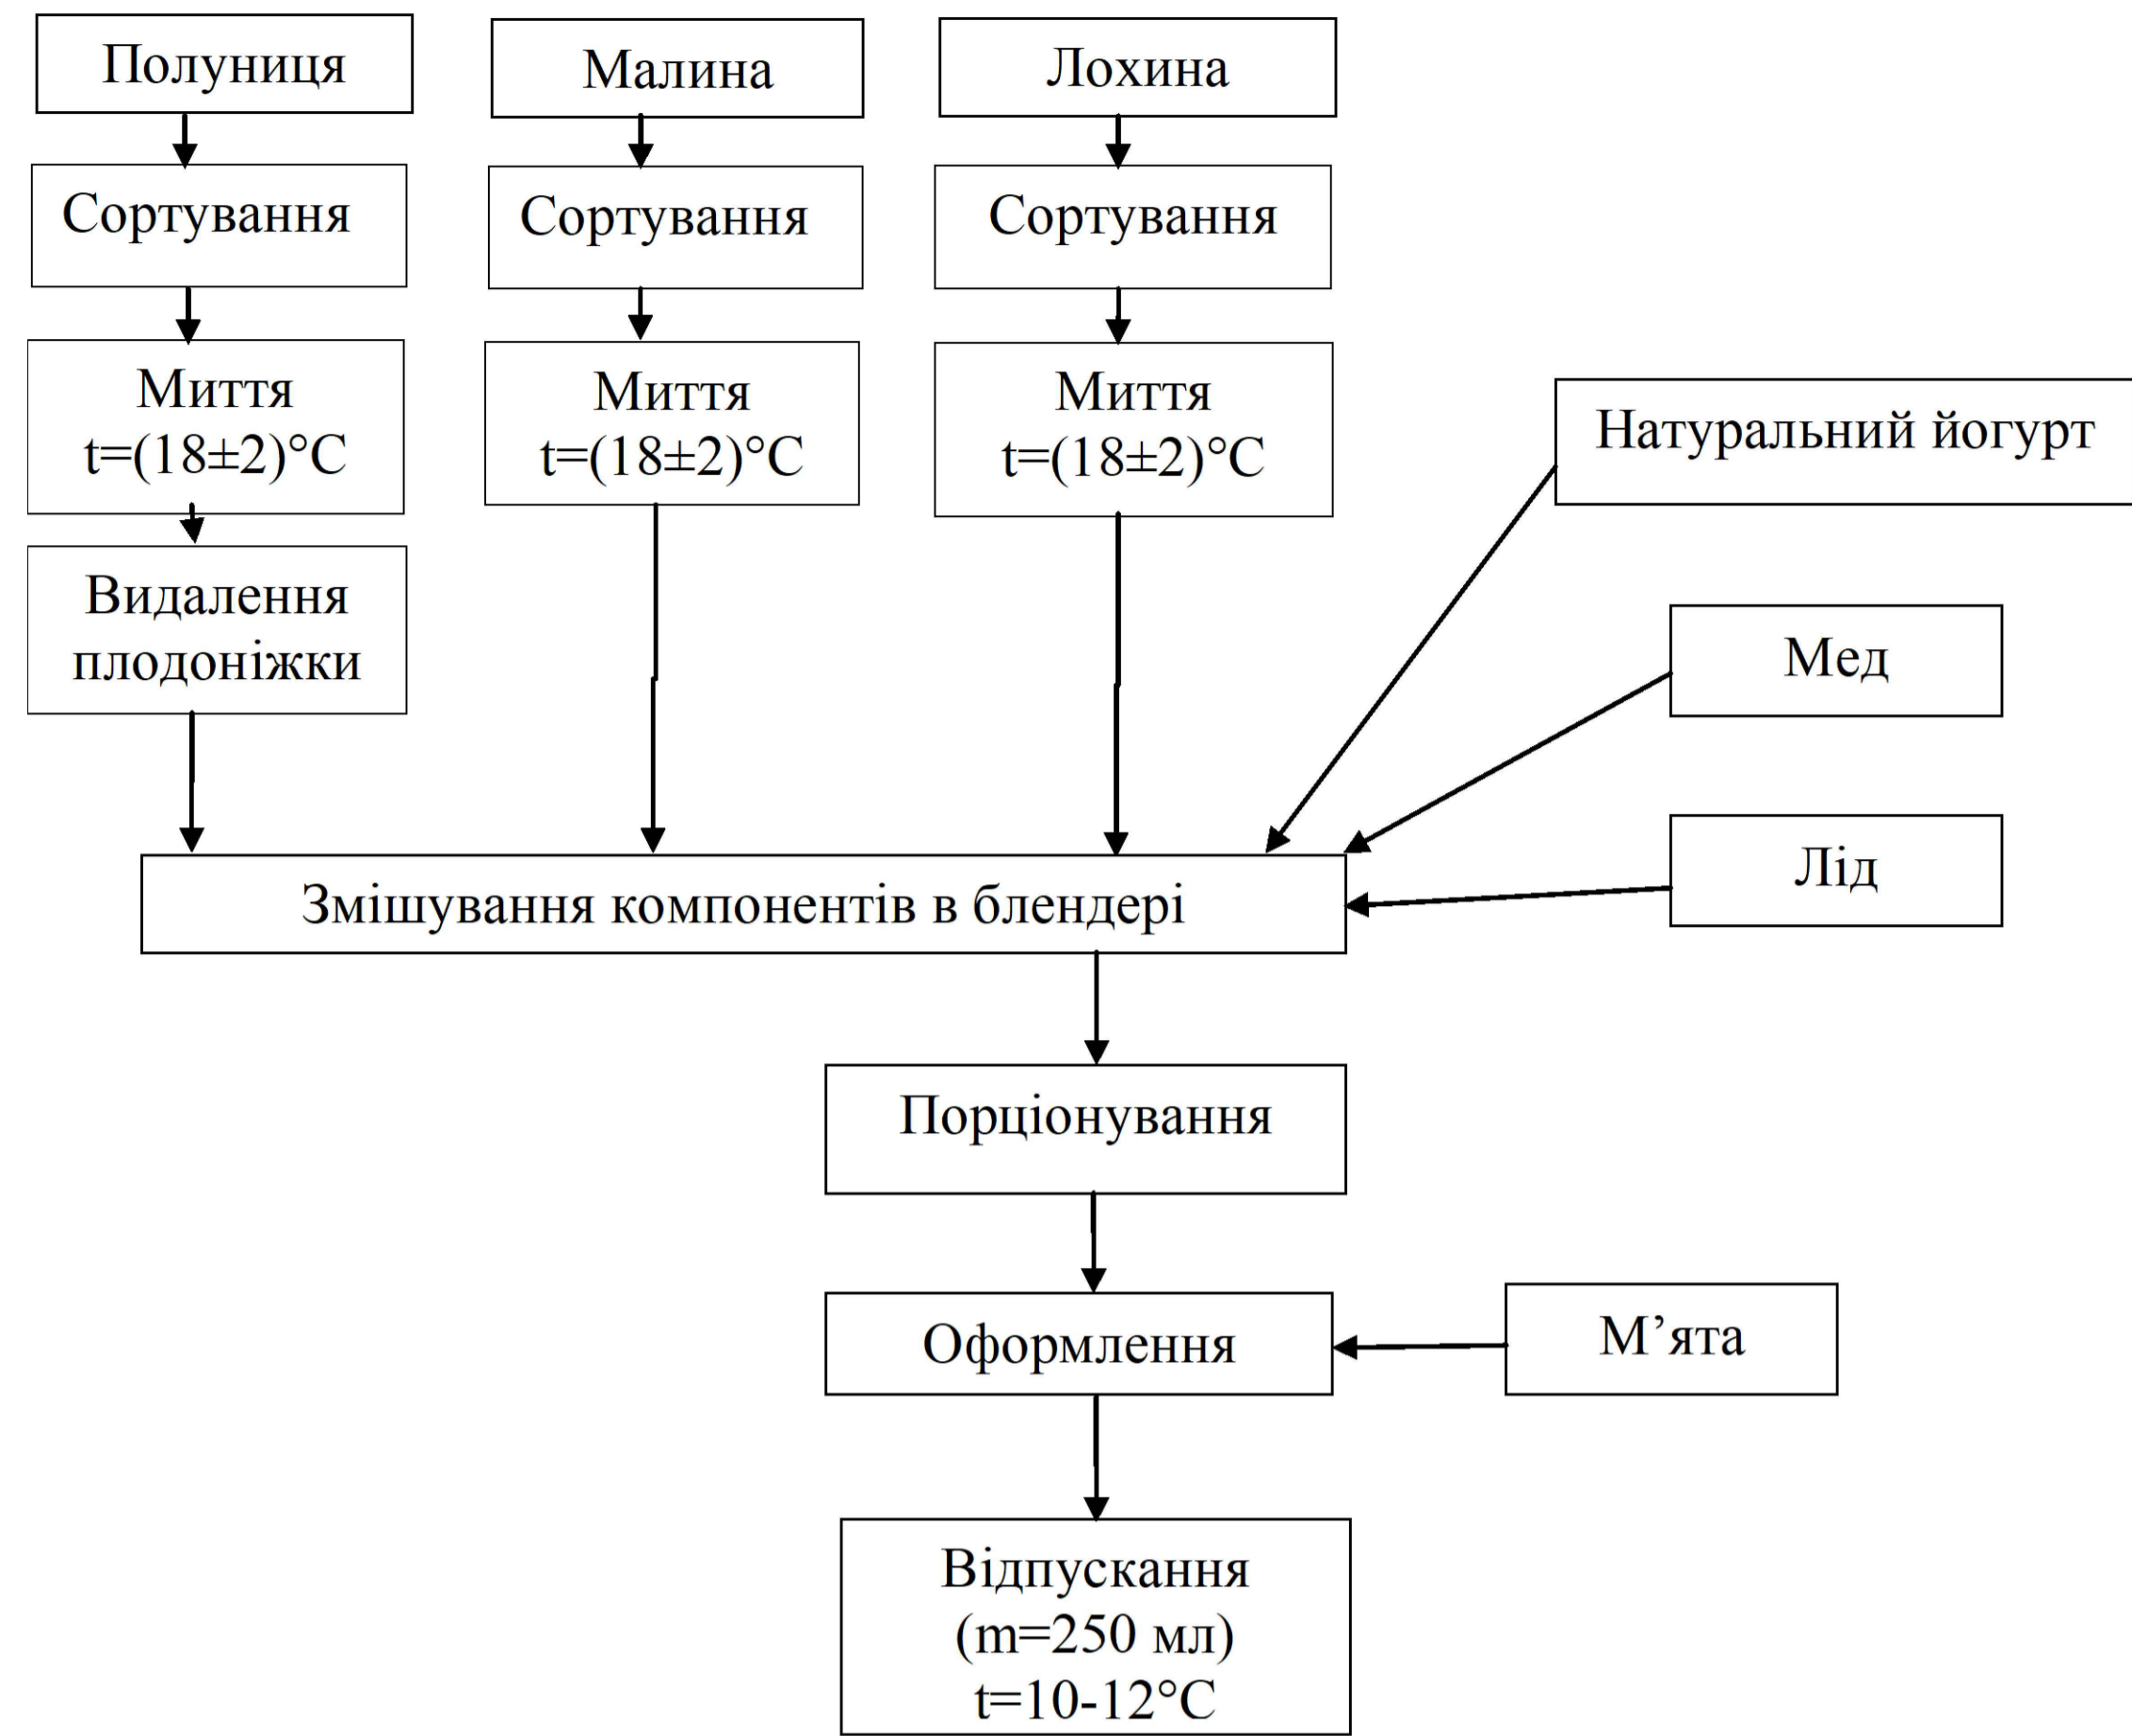


Функціональна схема страви «Котлета по-київськи» (№ 659)

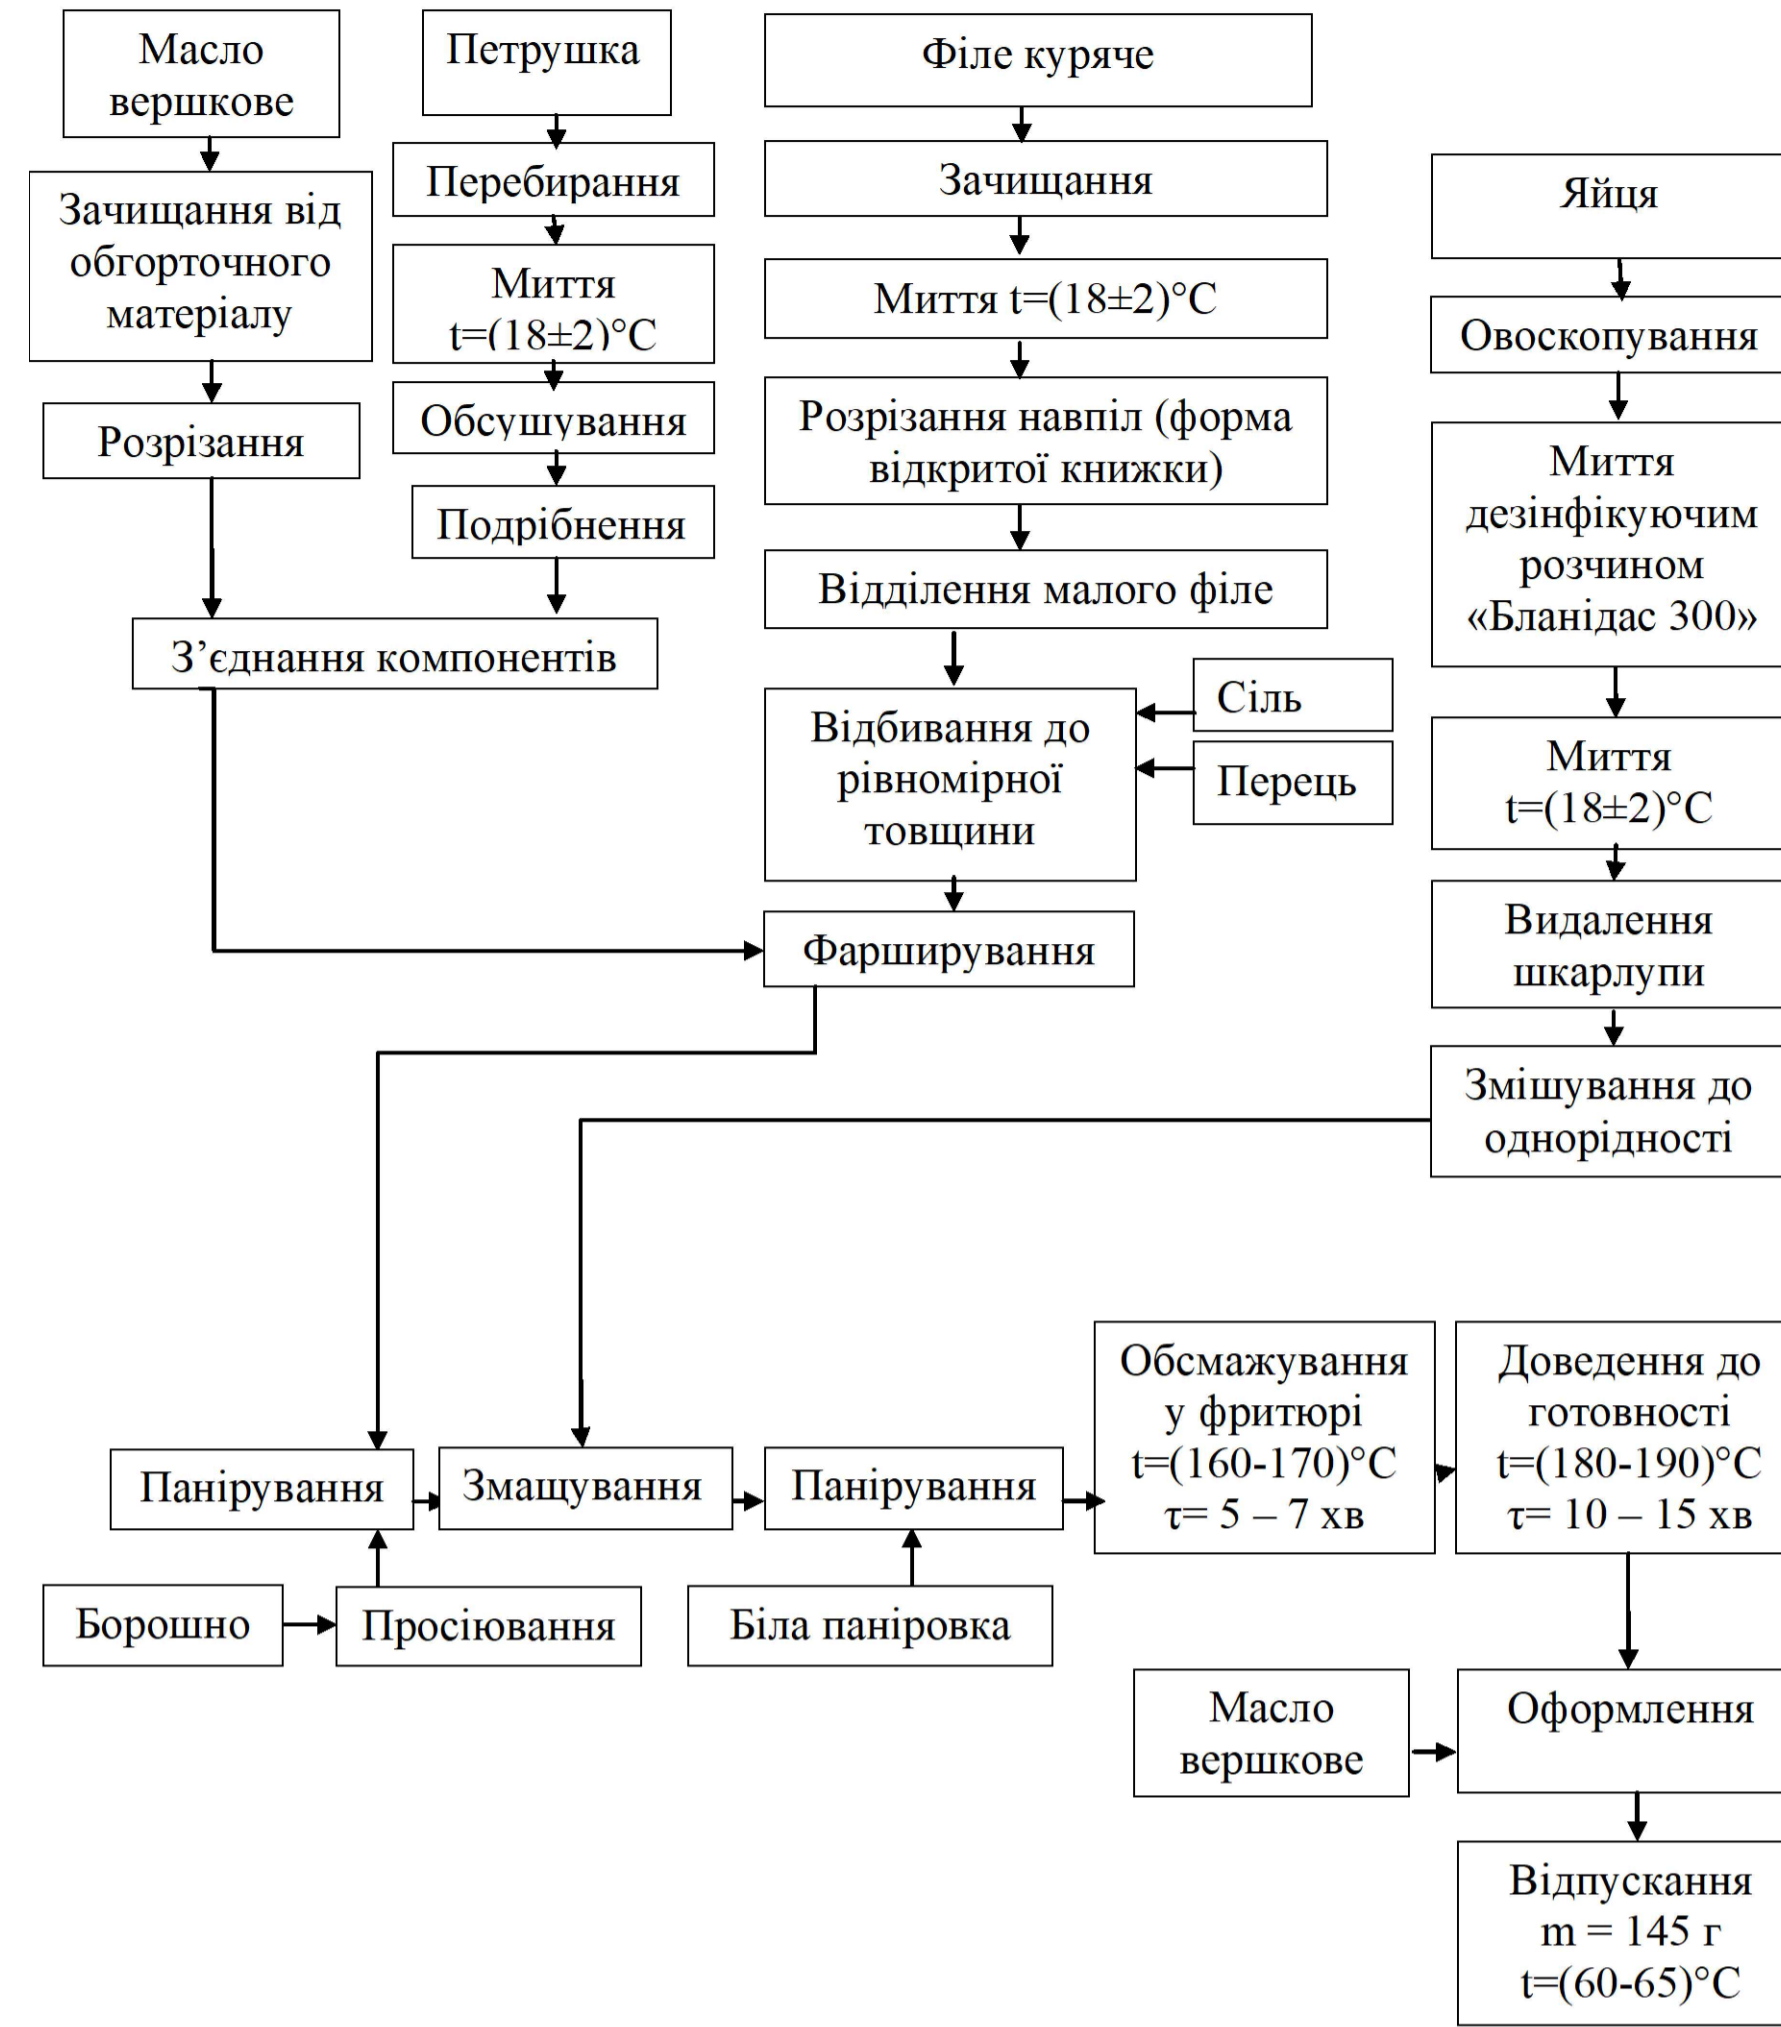


Функціональна схема страви «Курячі нагетси» (№ 9.6 Клопотенко)

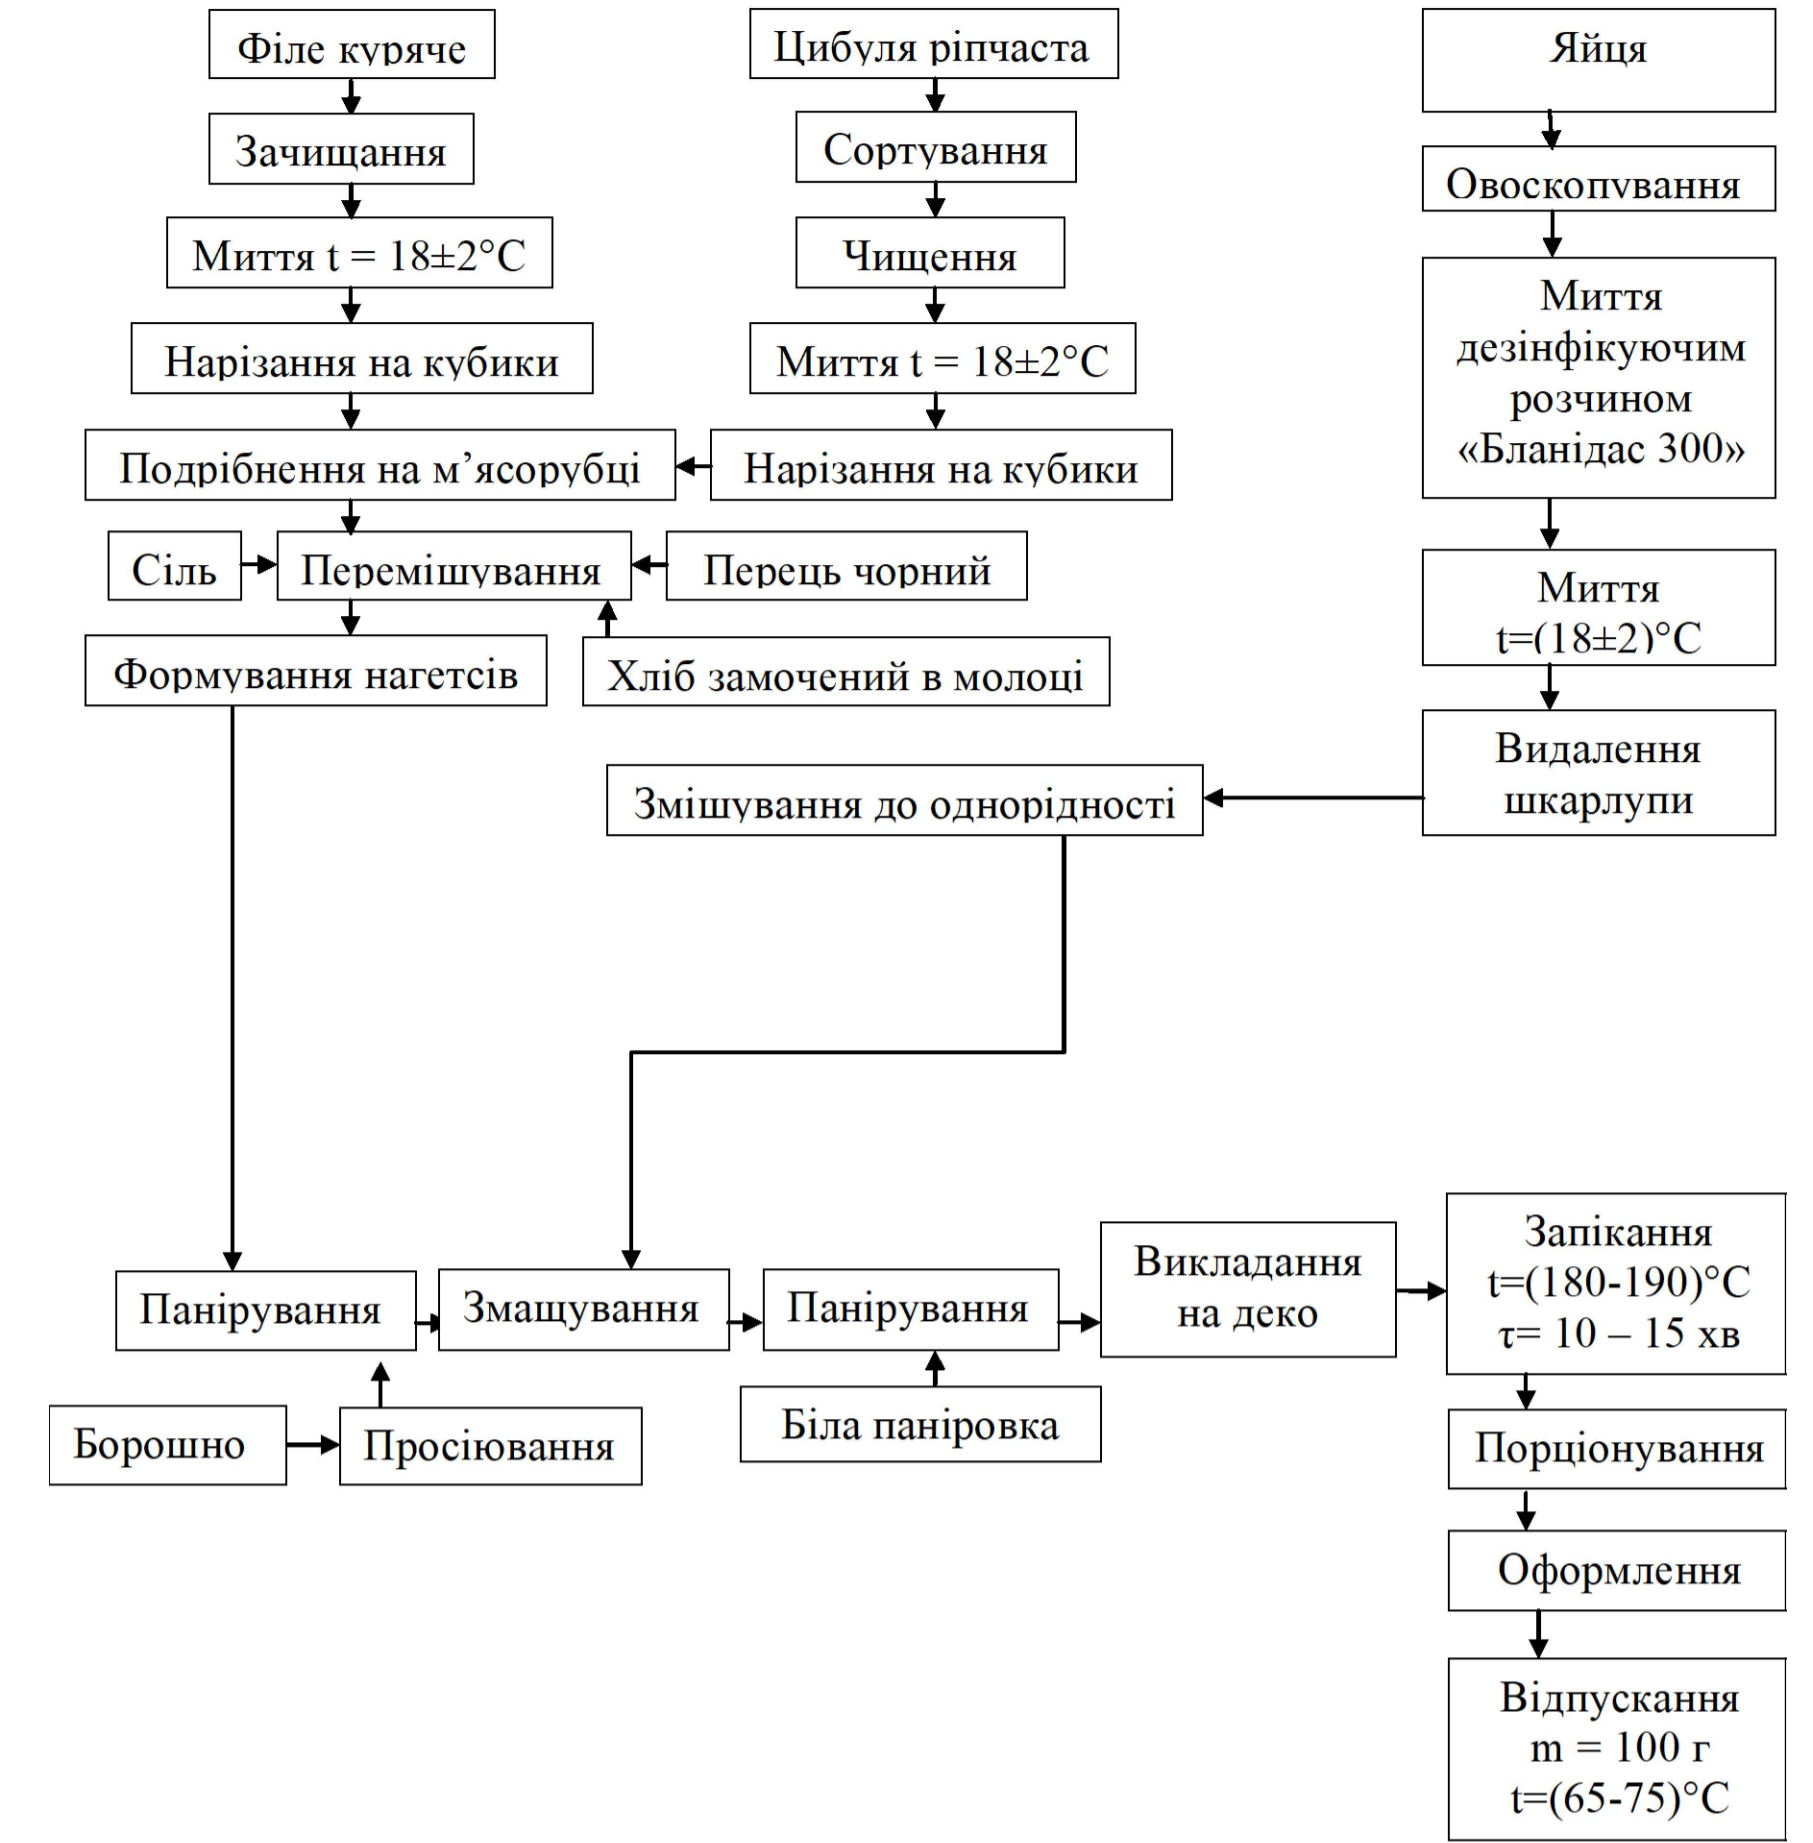

Функціональна схема фірмової страви «Креветки в лимонно-часниковому соусі»

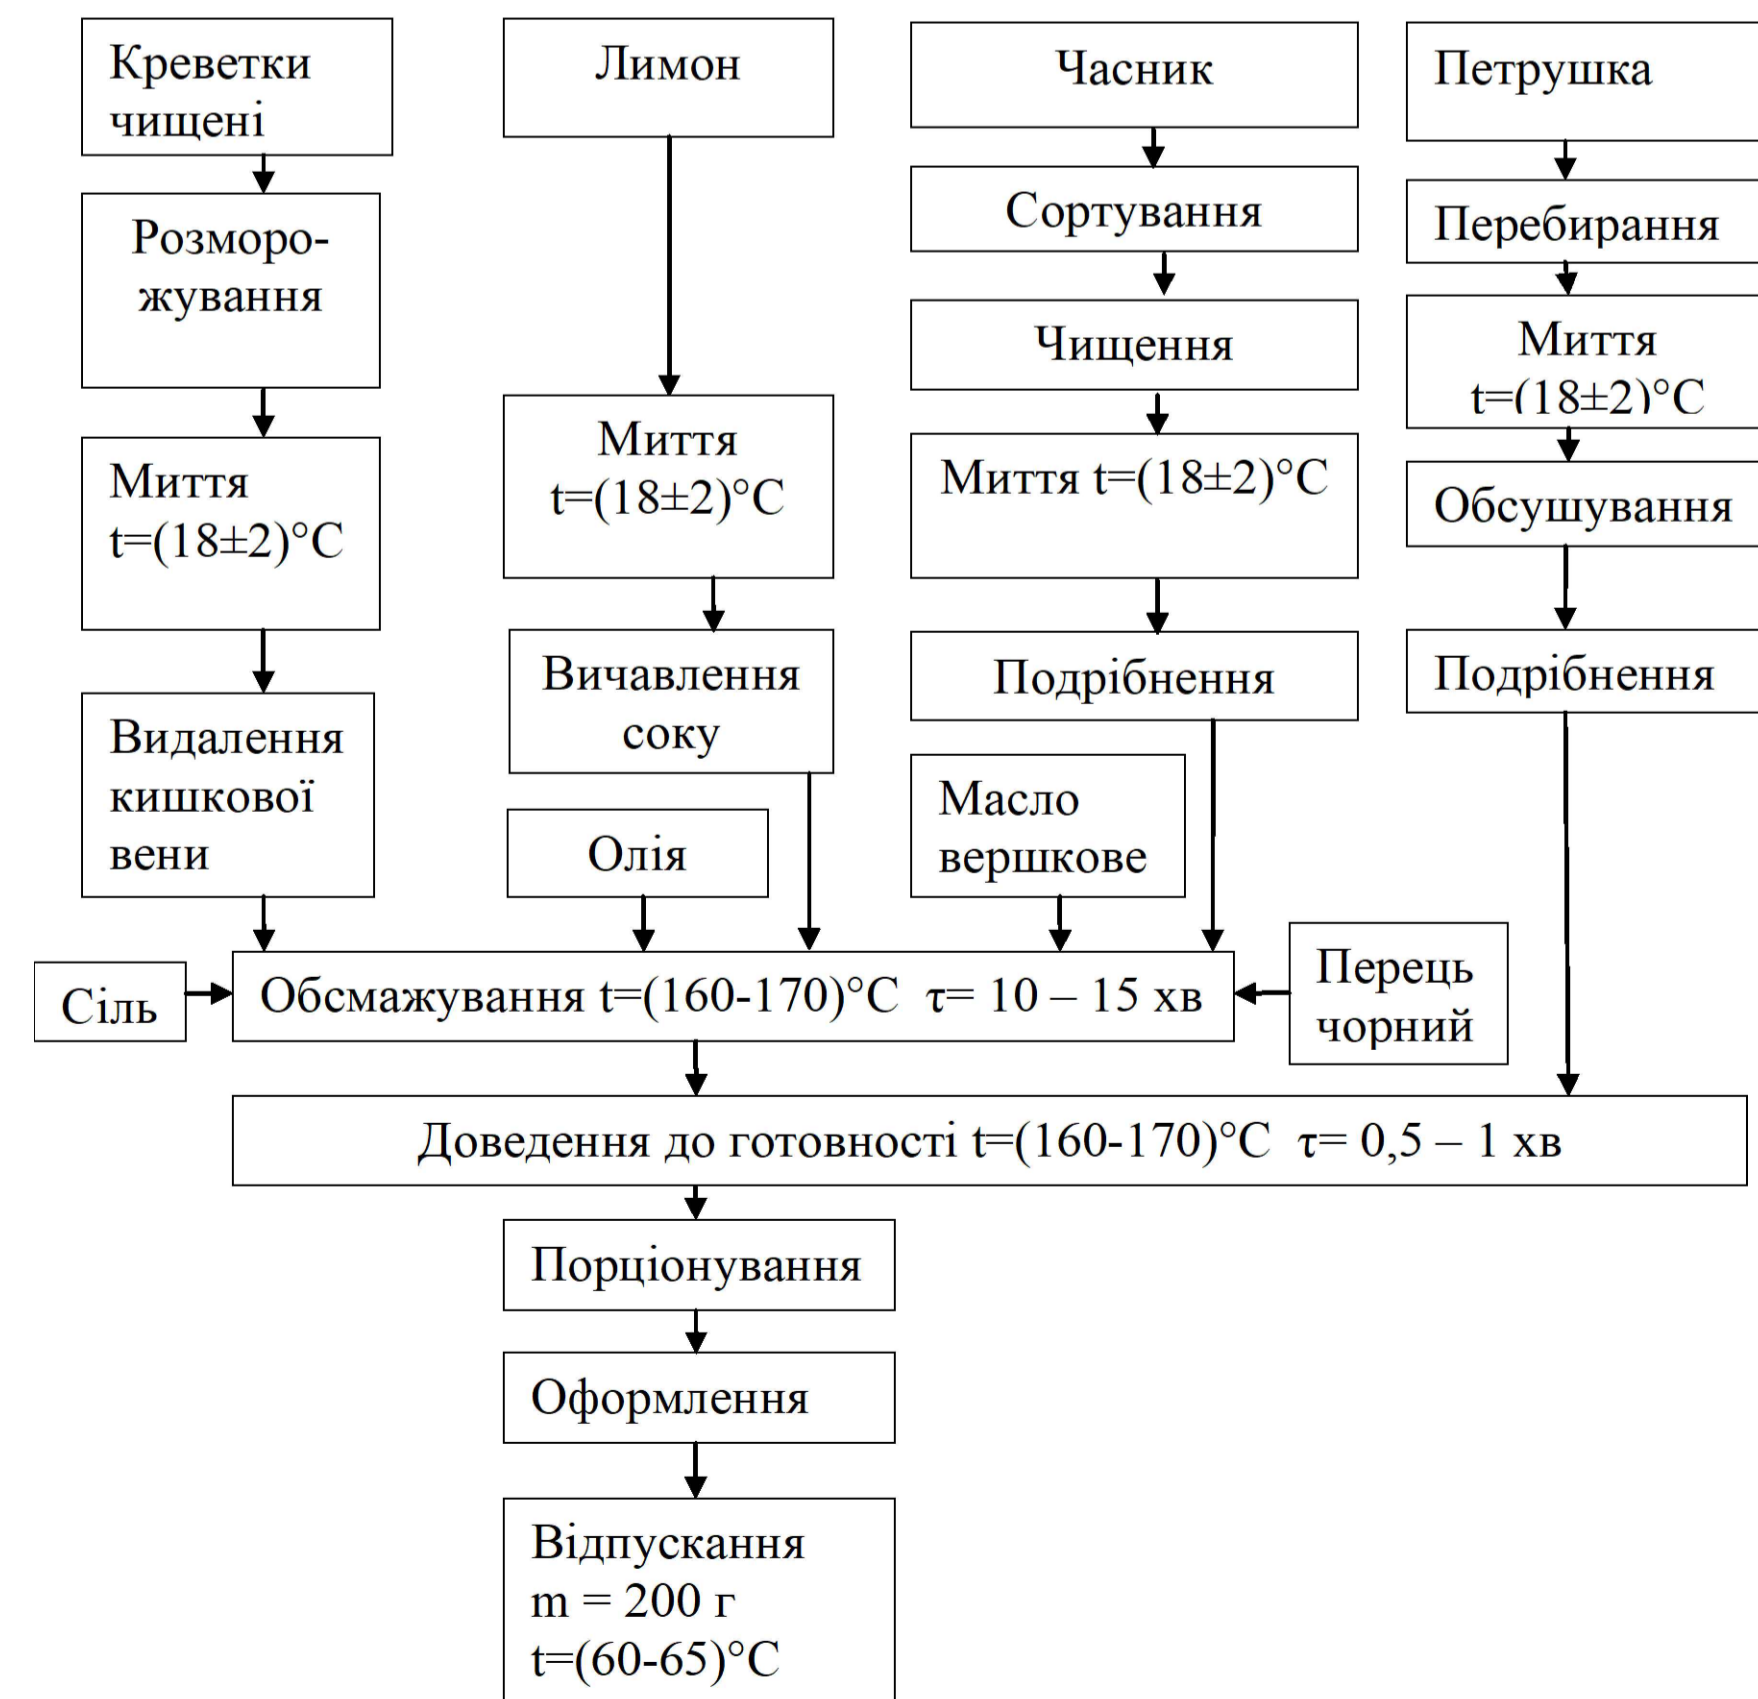


Функціональна схема страви «Сирні палички в клярі» (б/н Клопотенко)

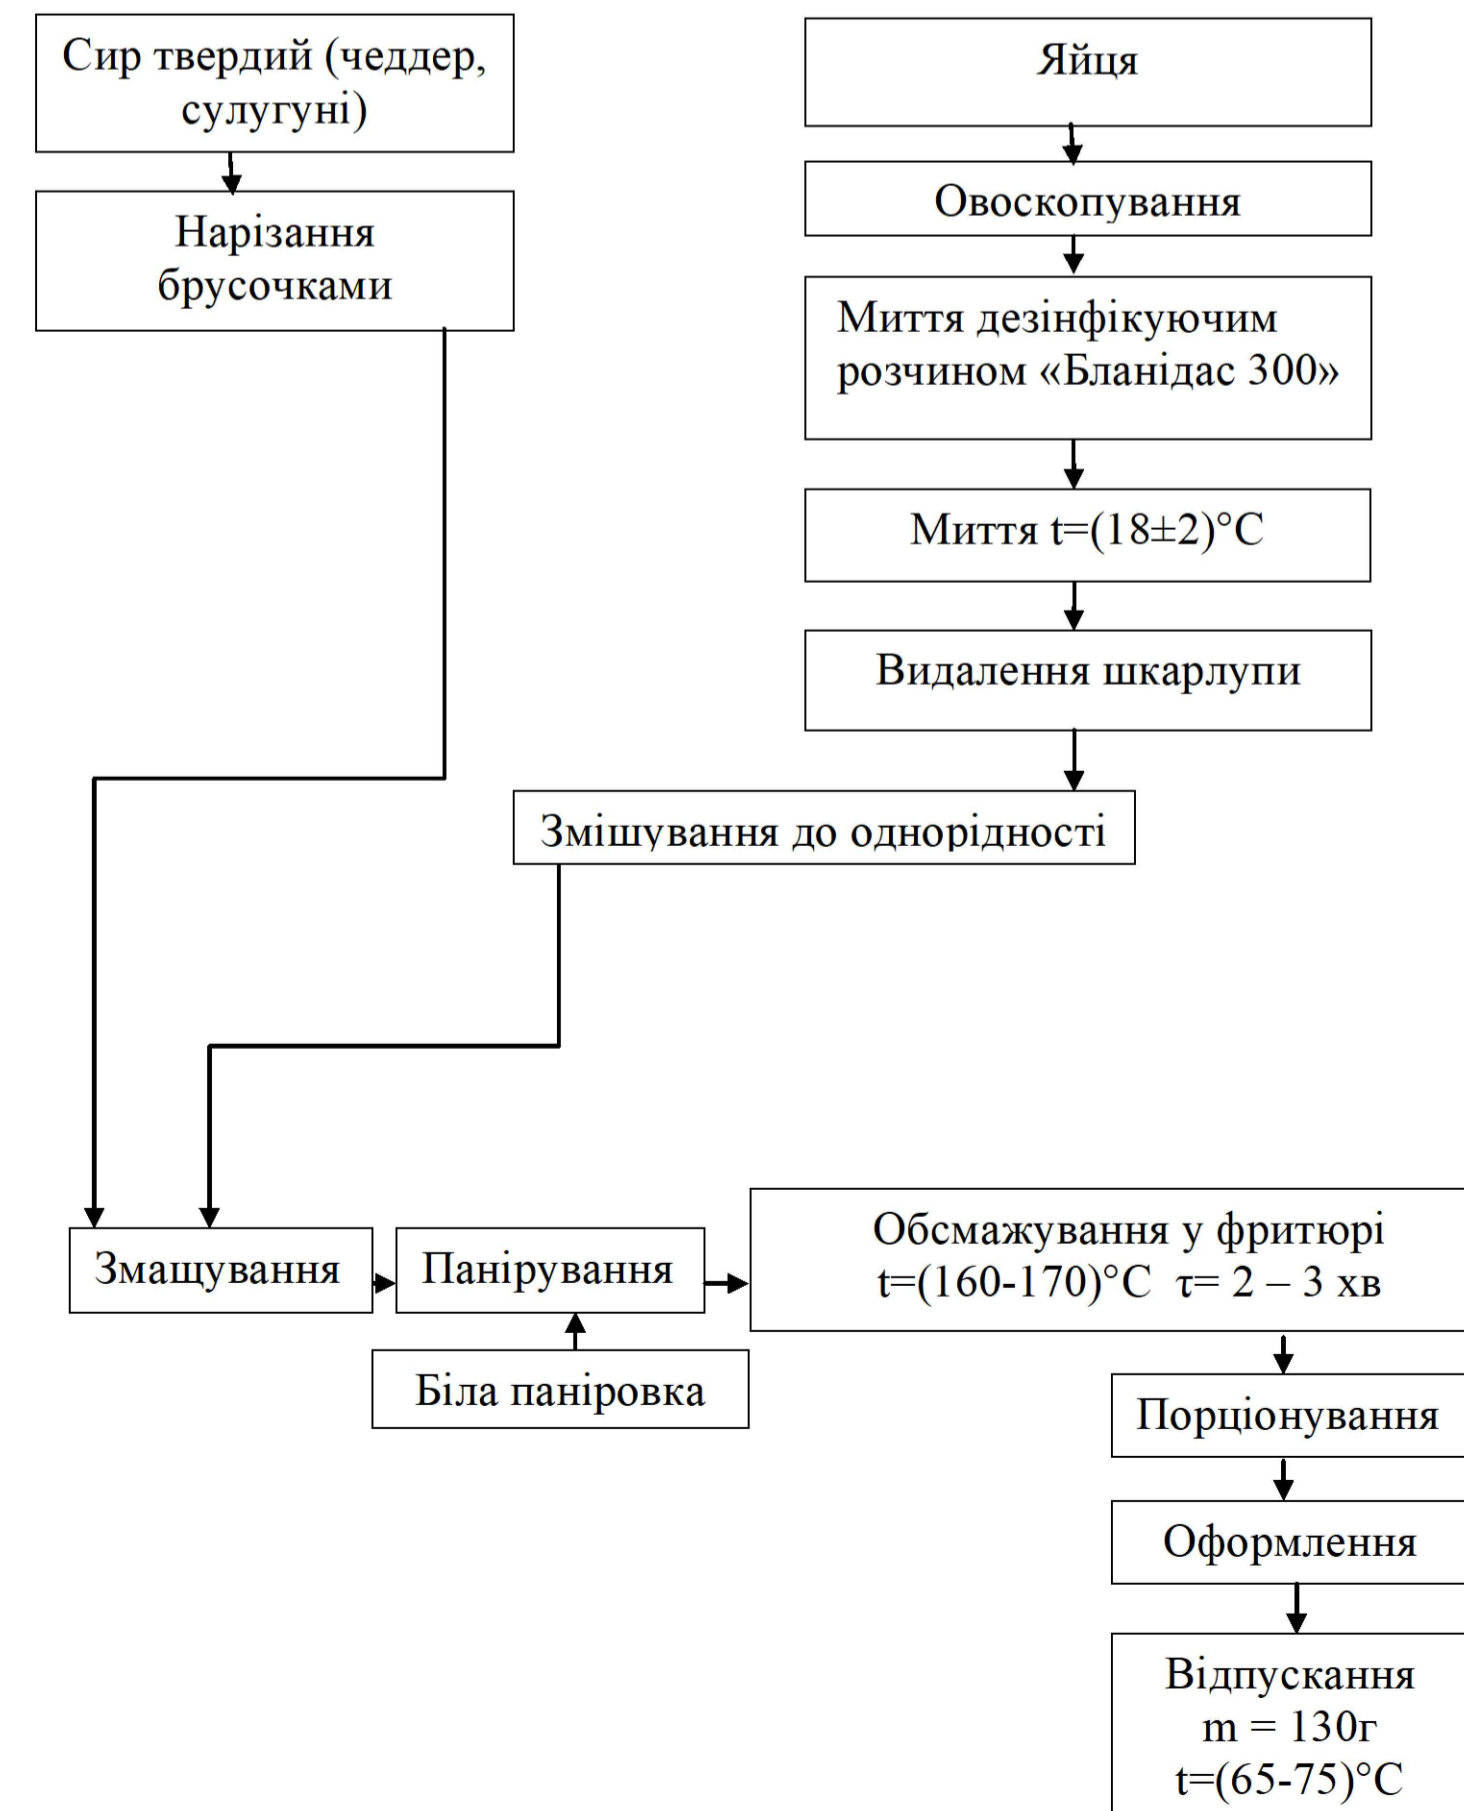


						КРБ.ТРОХ.0.463-03.1.1.23			
						Проект диско-кафе у м. Чернігів			
Зн.	Кільк.	Арк.	№ док.	Підпис	Дата	Стаття	Арши	Арши	
Здобувач	Марчук В.А.					Функціональні схеми	УП	3	4
Консульт.	Біленька І.Р.								
Наказ	Біленька І.Р.								
Керівник	Біленька І.Р.								
Забудувач									
кафедра	Лівиць Г.В.								
						Фірмовий коктейль «Ягідний вибух», Котлета по-київськи, Курячі нагетси, Креветки в лимонно-часниковому соусі, Сирні палички в клярі			
						ОНТУ-2026 група ТХ-408а			


Функціональна схема фірмового коктейлю «Сонячний драйв»

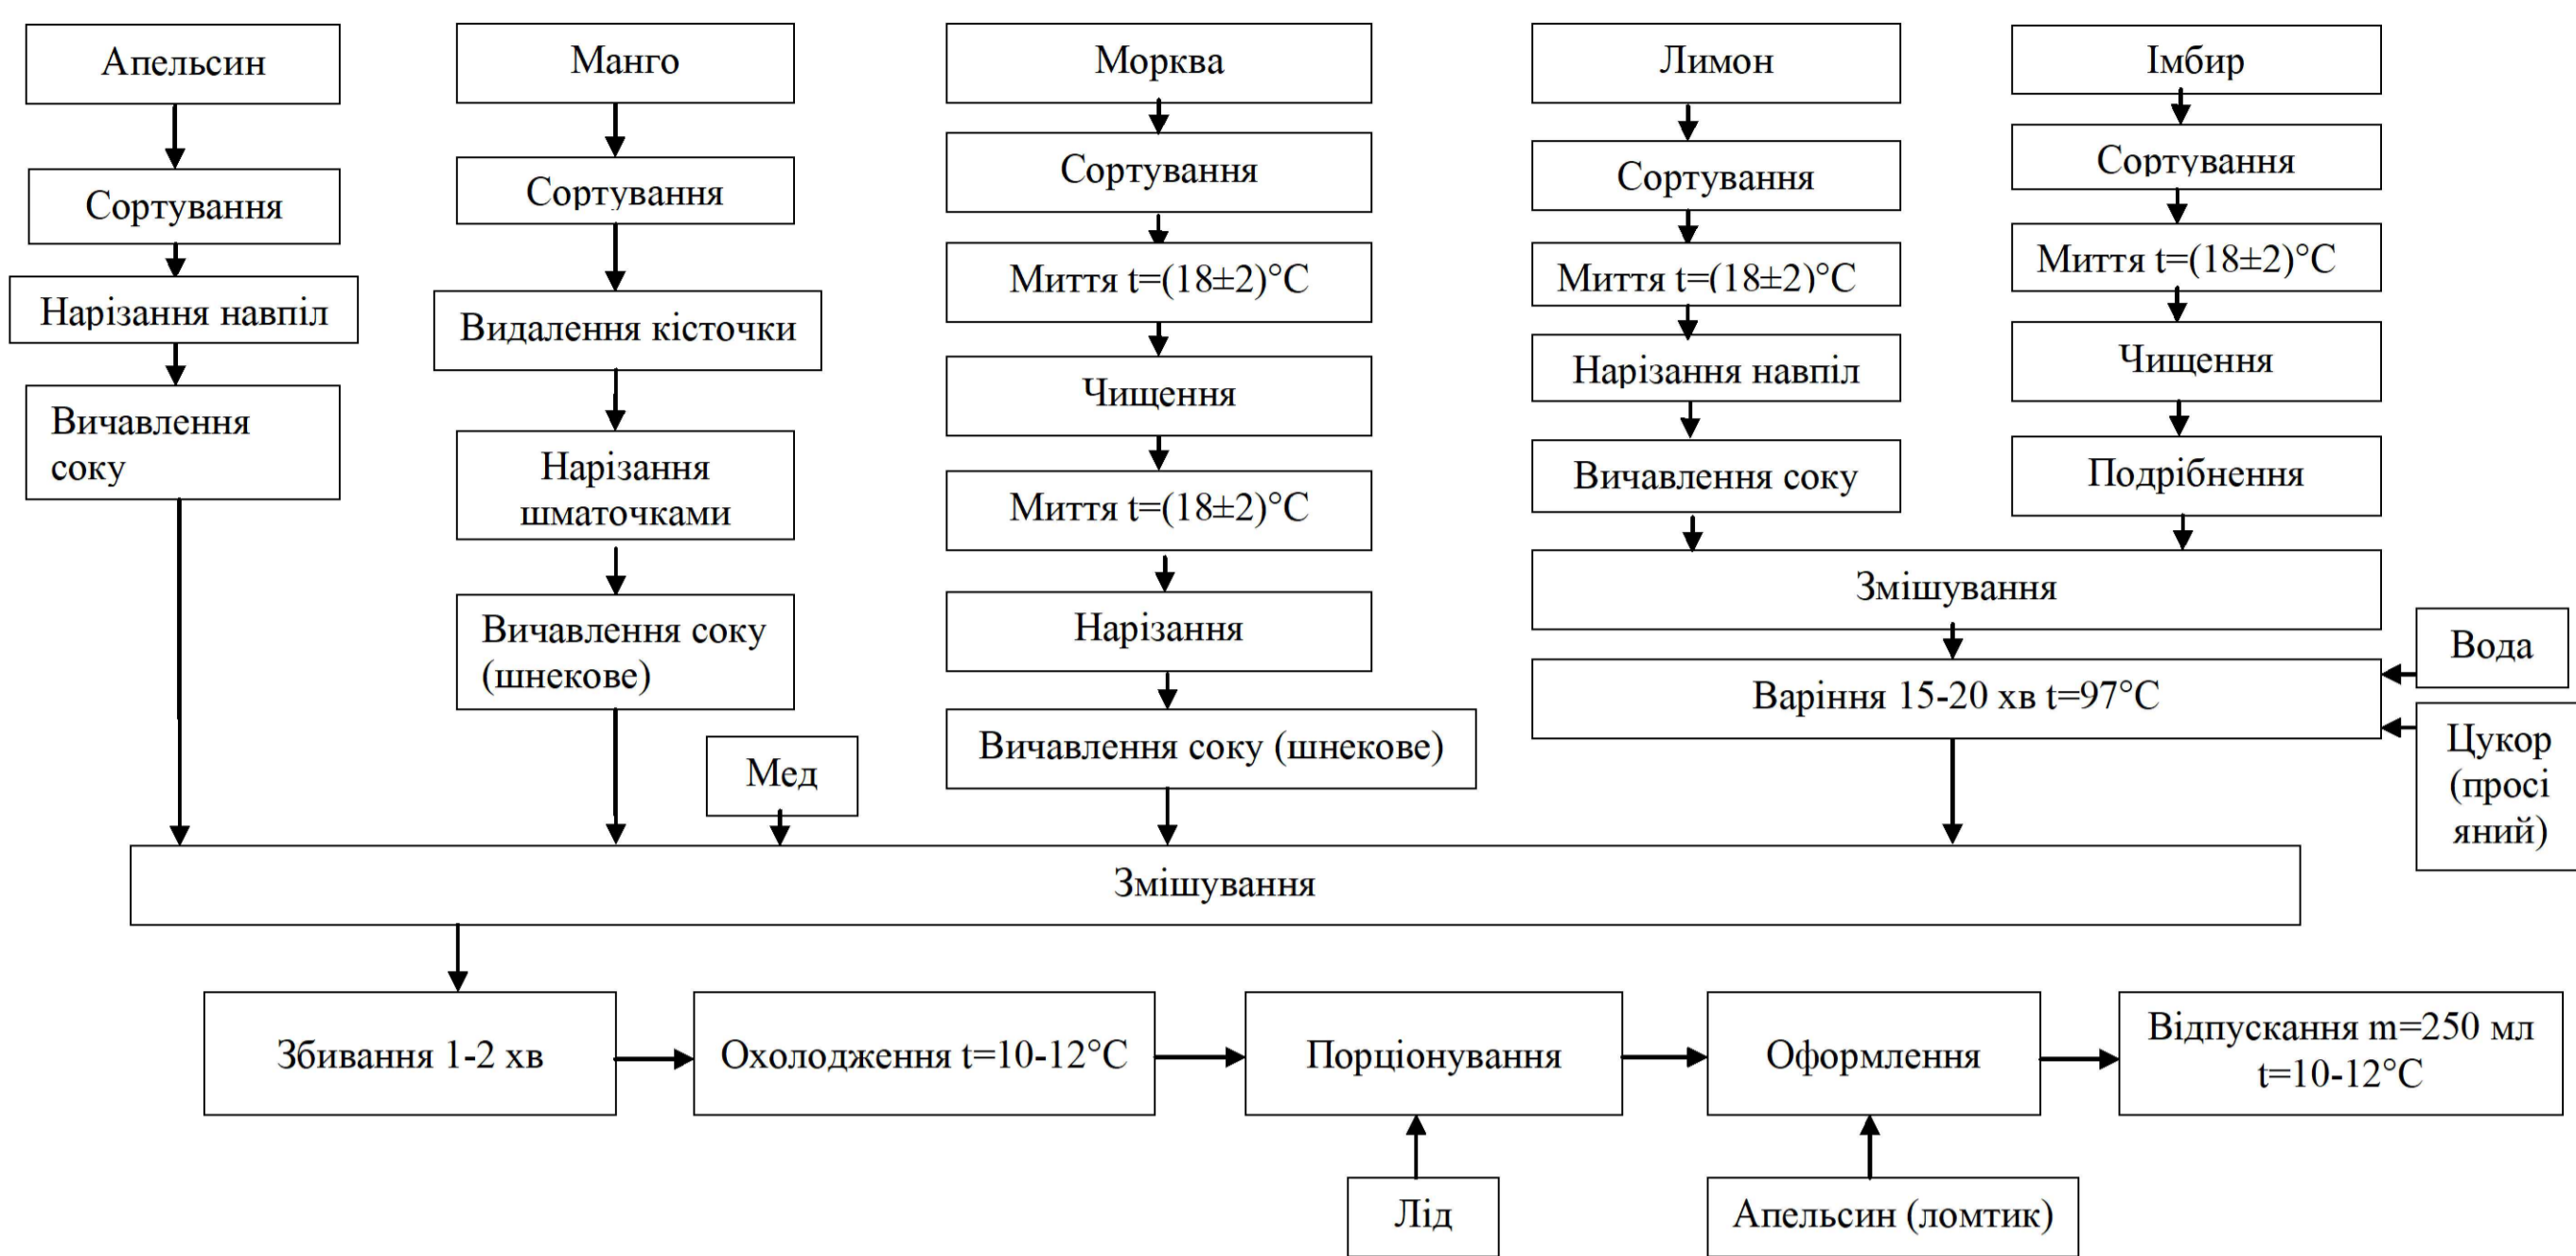


Функціональна схема фірмової страви «Міні-бургер»

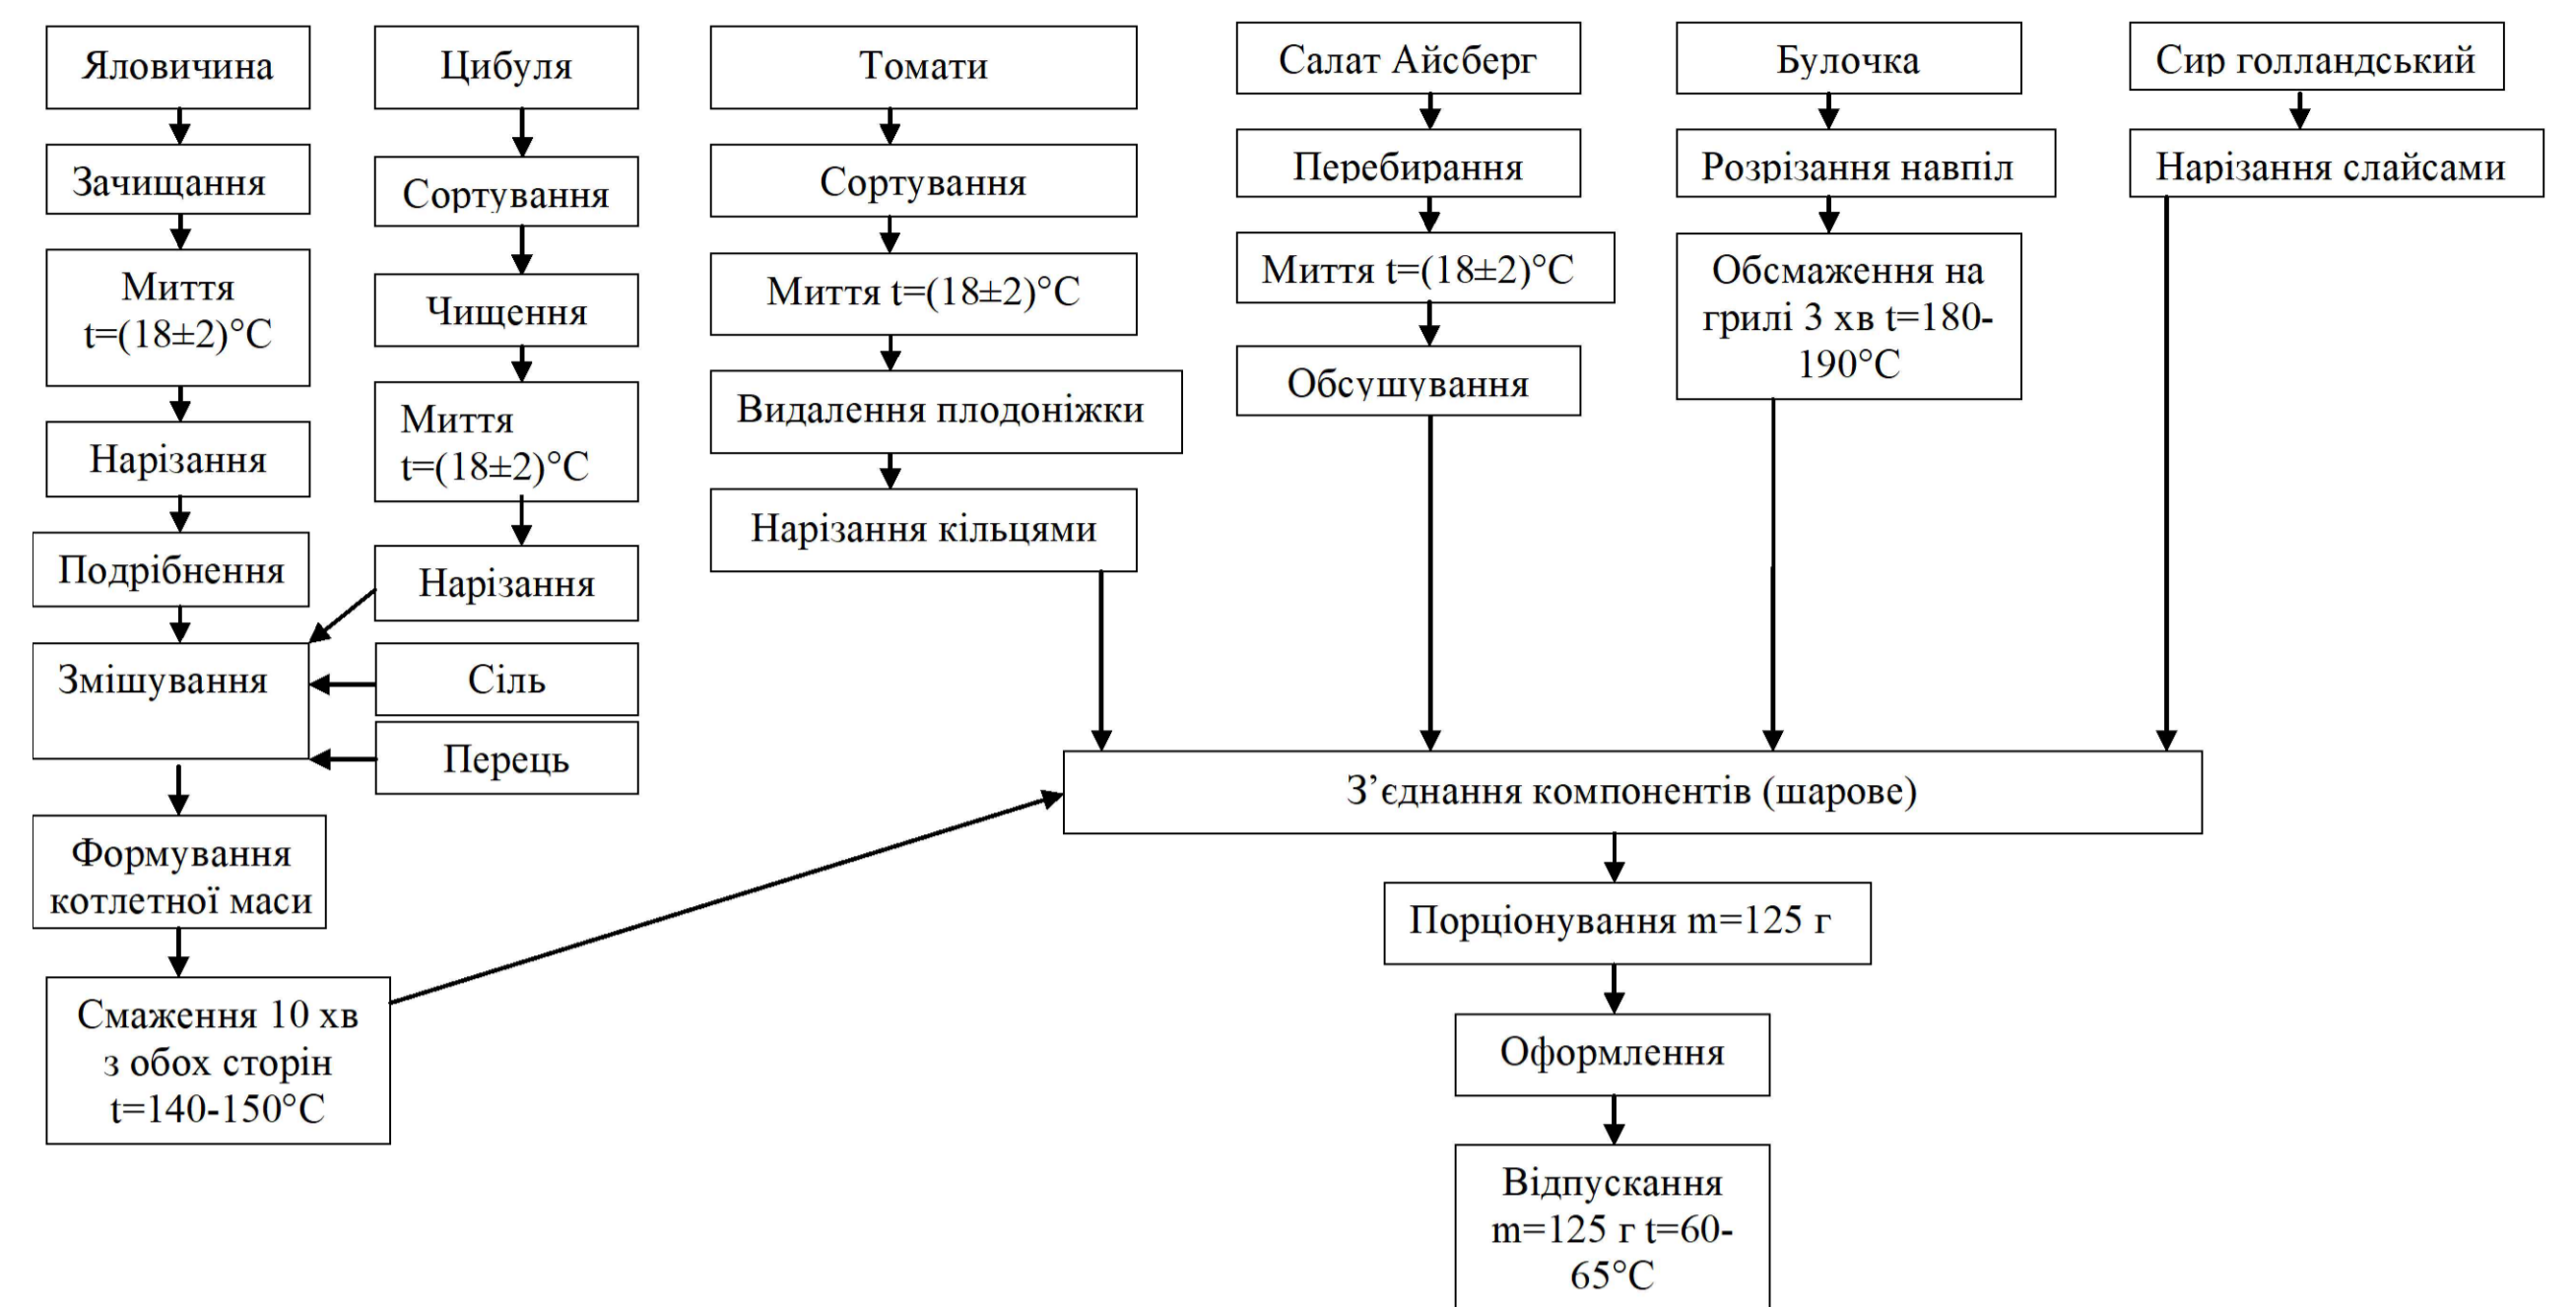

Функціональна схема фірмової страви «Салат Цезар»

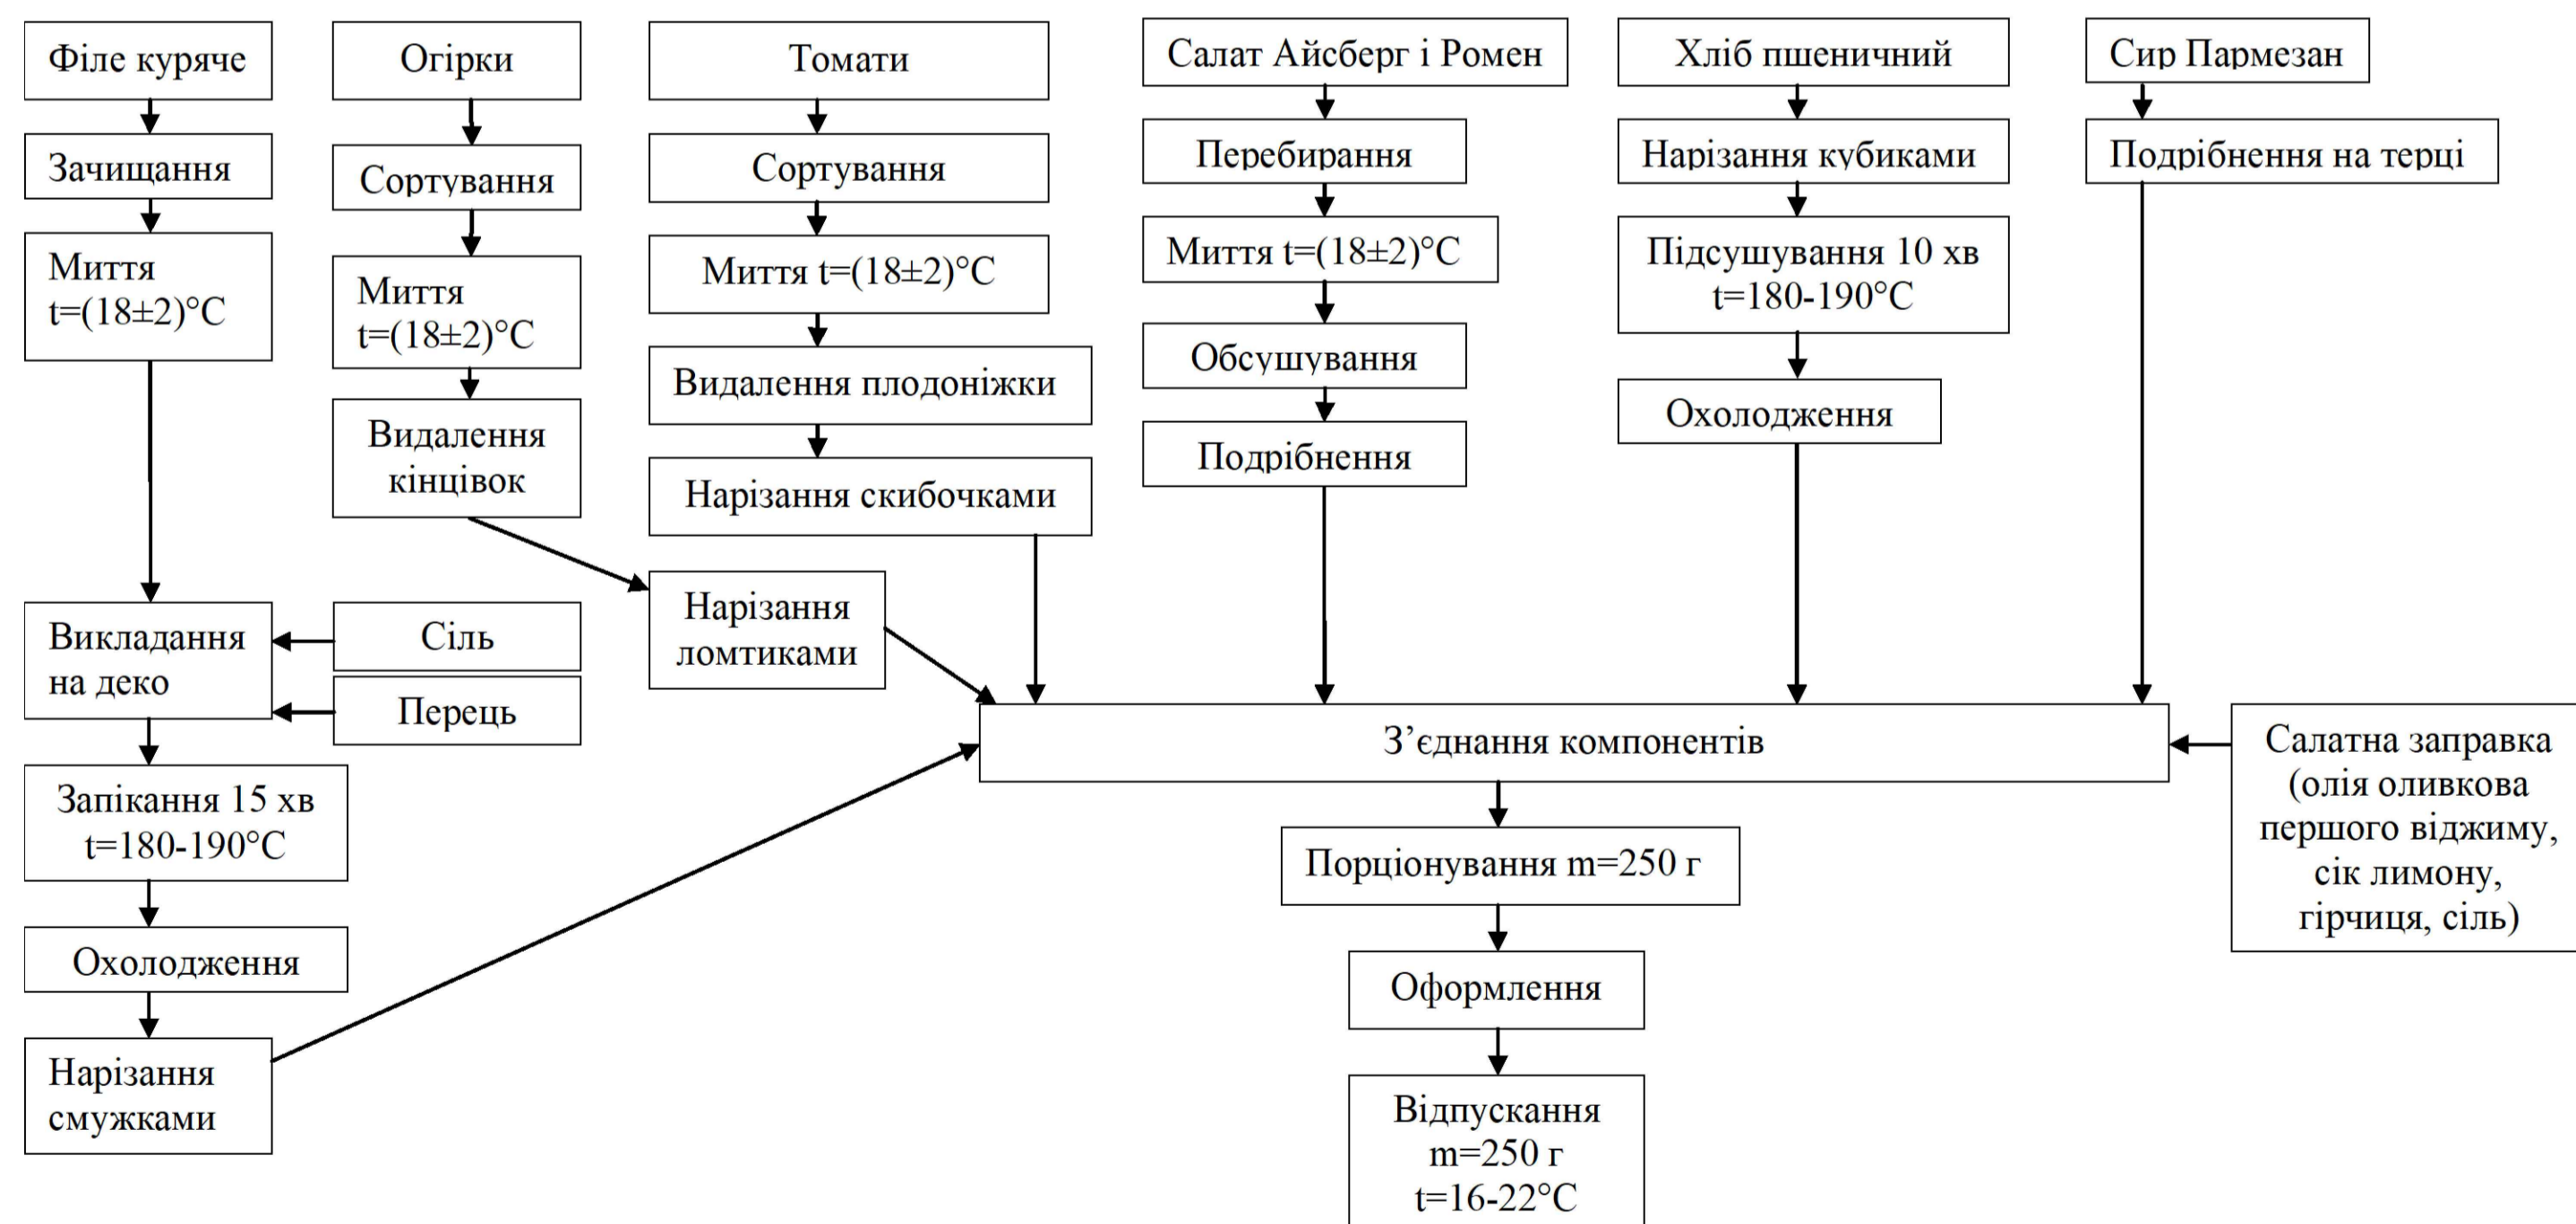

Функціональна схема страви «Чорнослив зі збитими вершками» (№ 857)

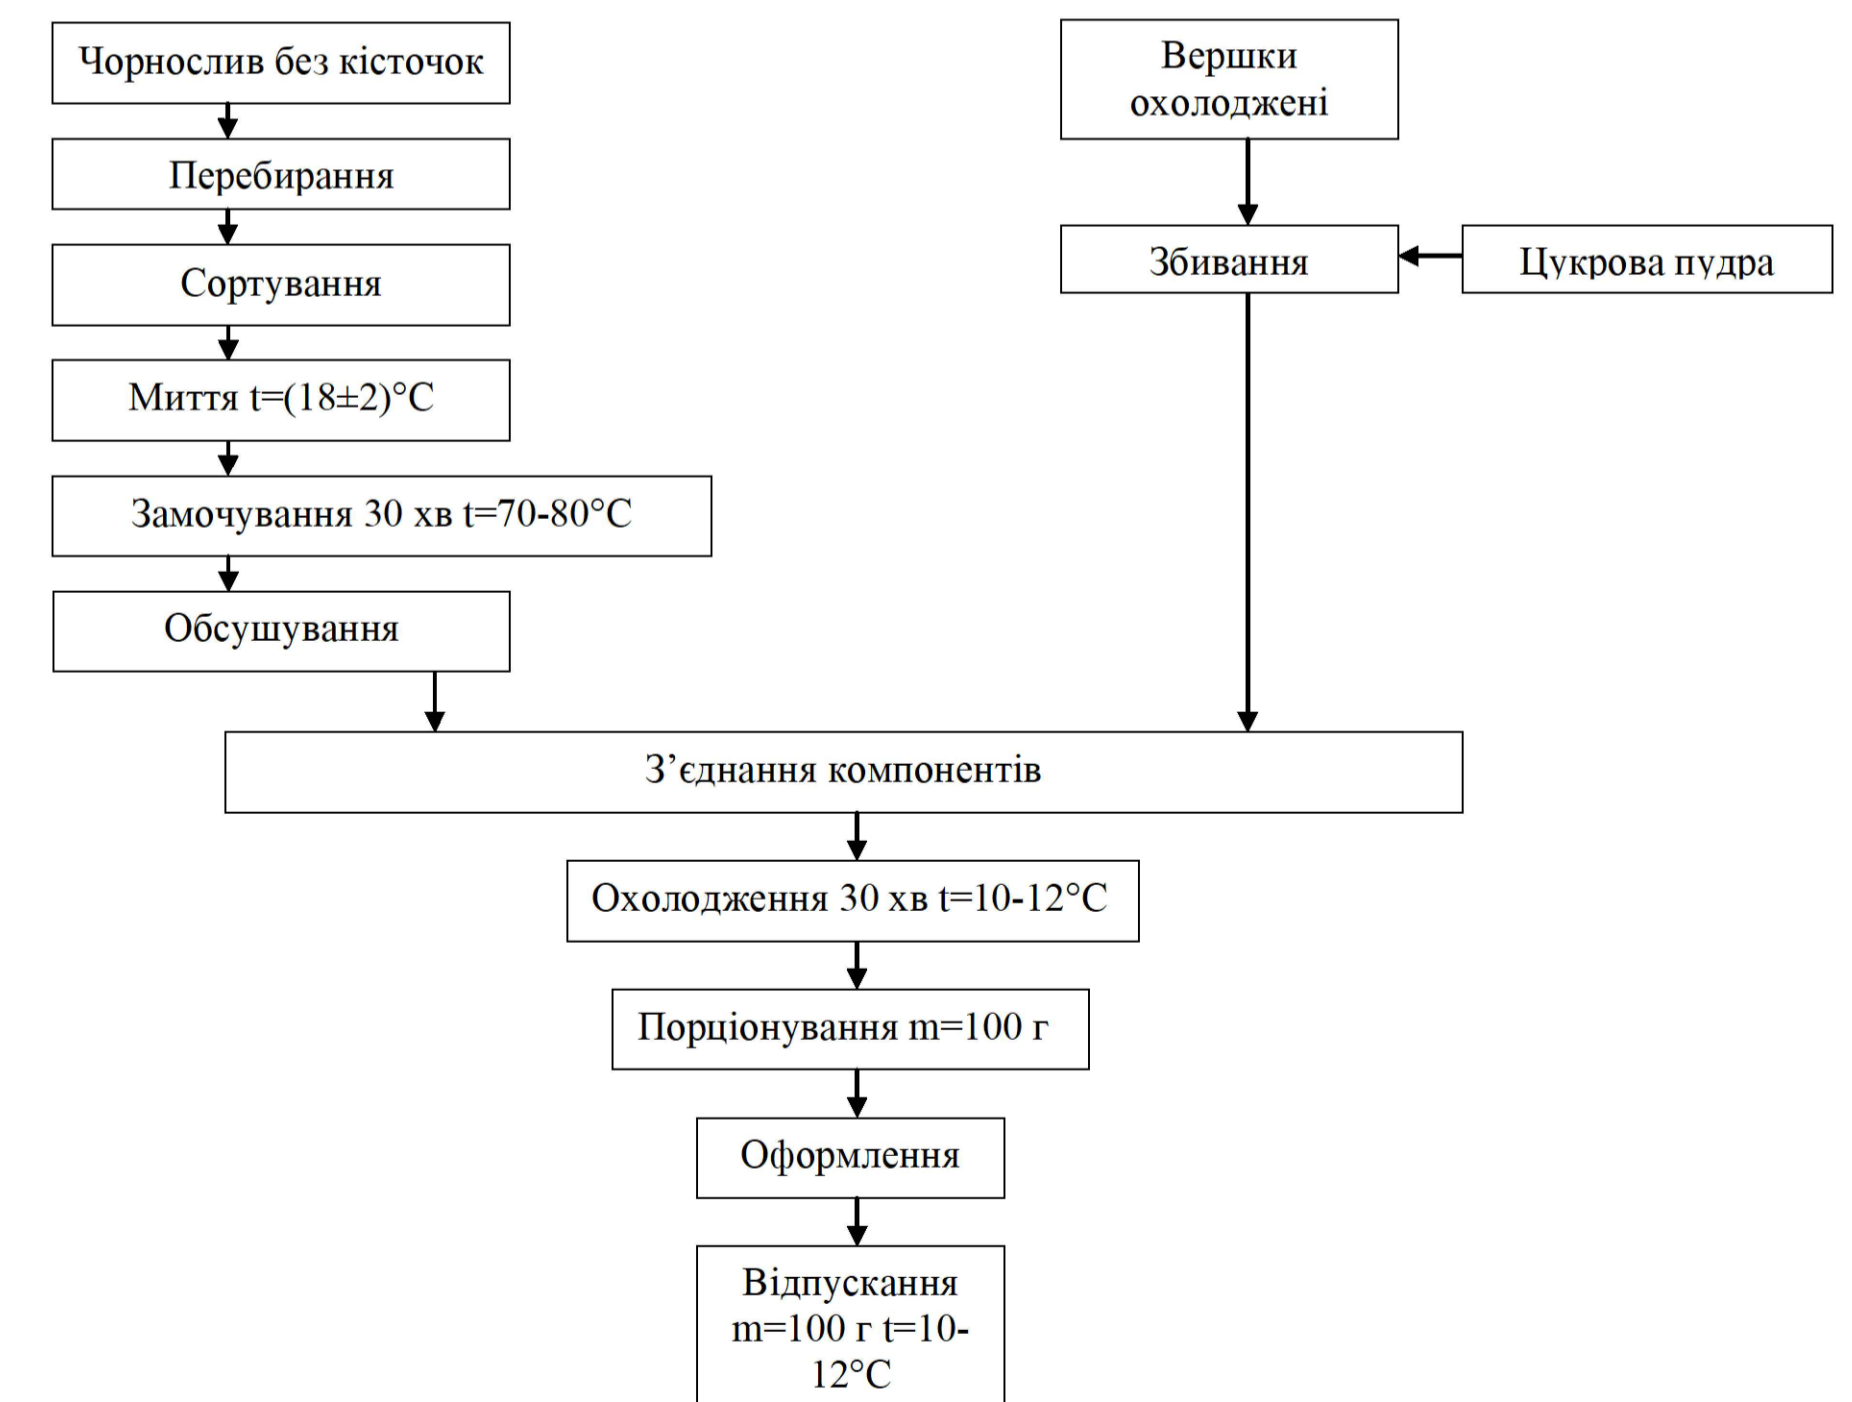

КРБ.ТРОХ.0-463-03.1.1.23					
Проект диско-кафе у м. Чернівці					
Зм.	Кільк.	Арк.	№ док.	Підпис	Дата
Здавальч.		Марчук В.А.			
Консульт.		Біленька ІР.			
Н.контр.		Біленька ІР.			
Керівник		Біленька ІР.			
Завідувач					
кафедрозна		Дідух Г.В.			
Функціональні схеми				Старший	Архивний
				4/1	4
Фірмовий коктейль «Сонячний драйв», Міні-бургер, Салат Цезар, М'ясостега зі збитими вершками				ОНТУ-2026 група ТХ-408а	