
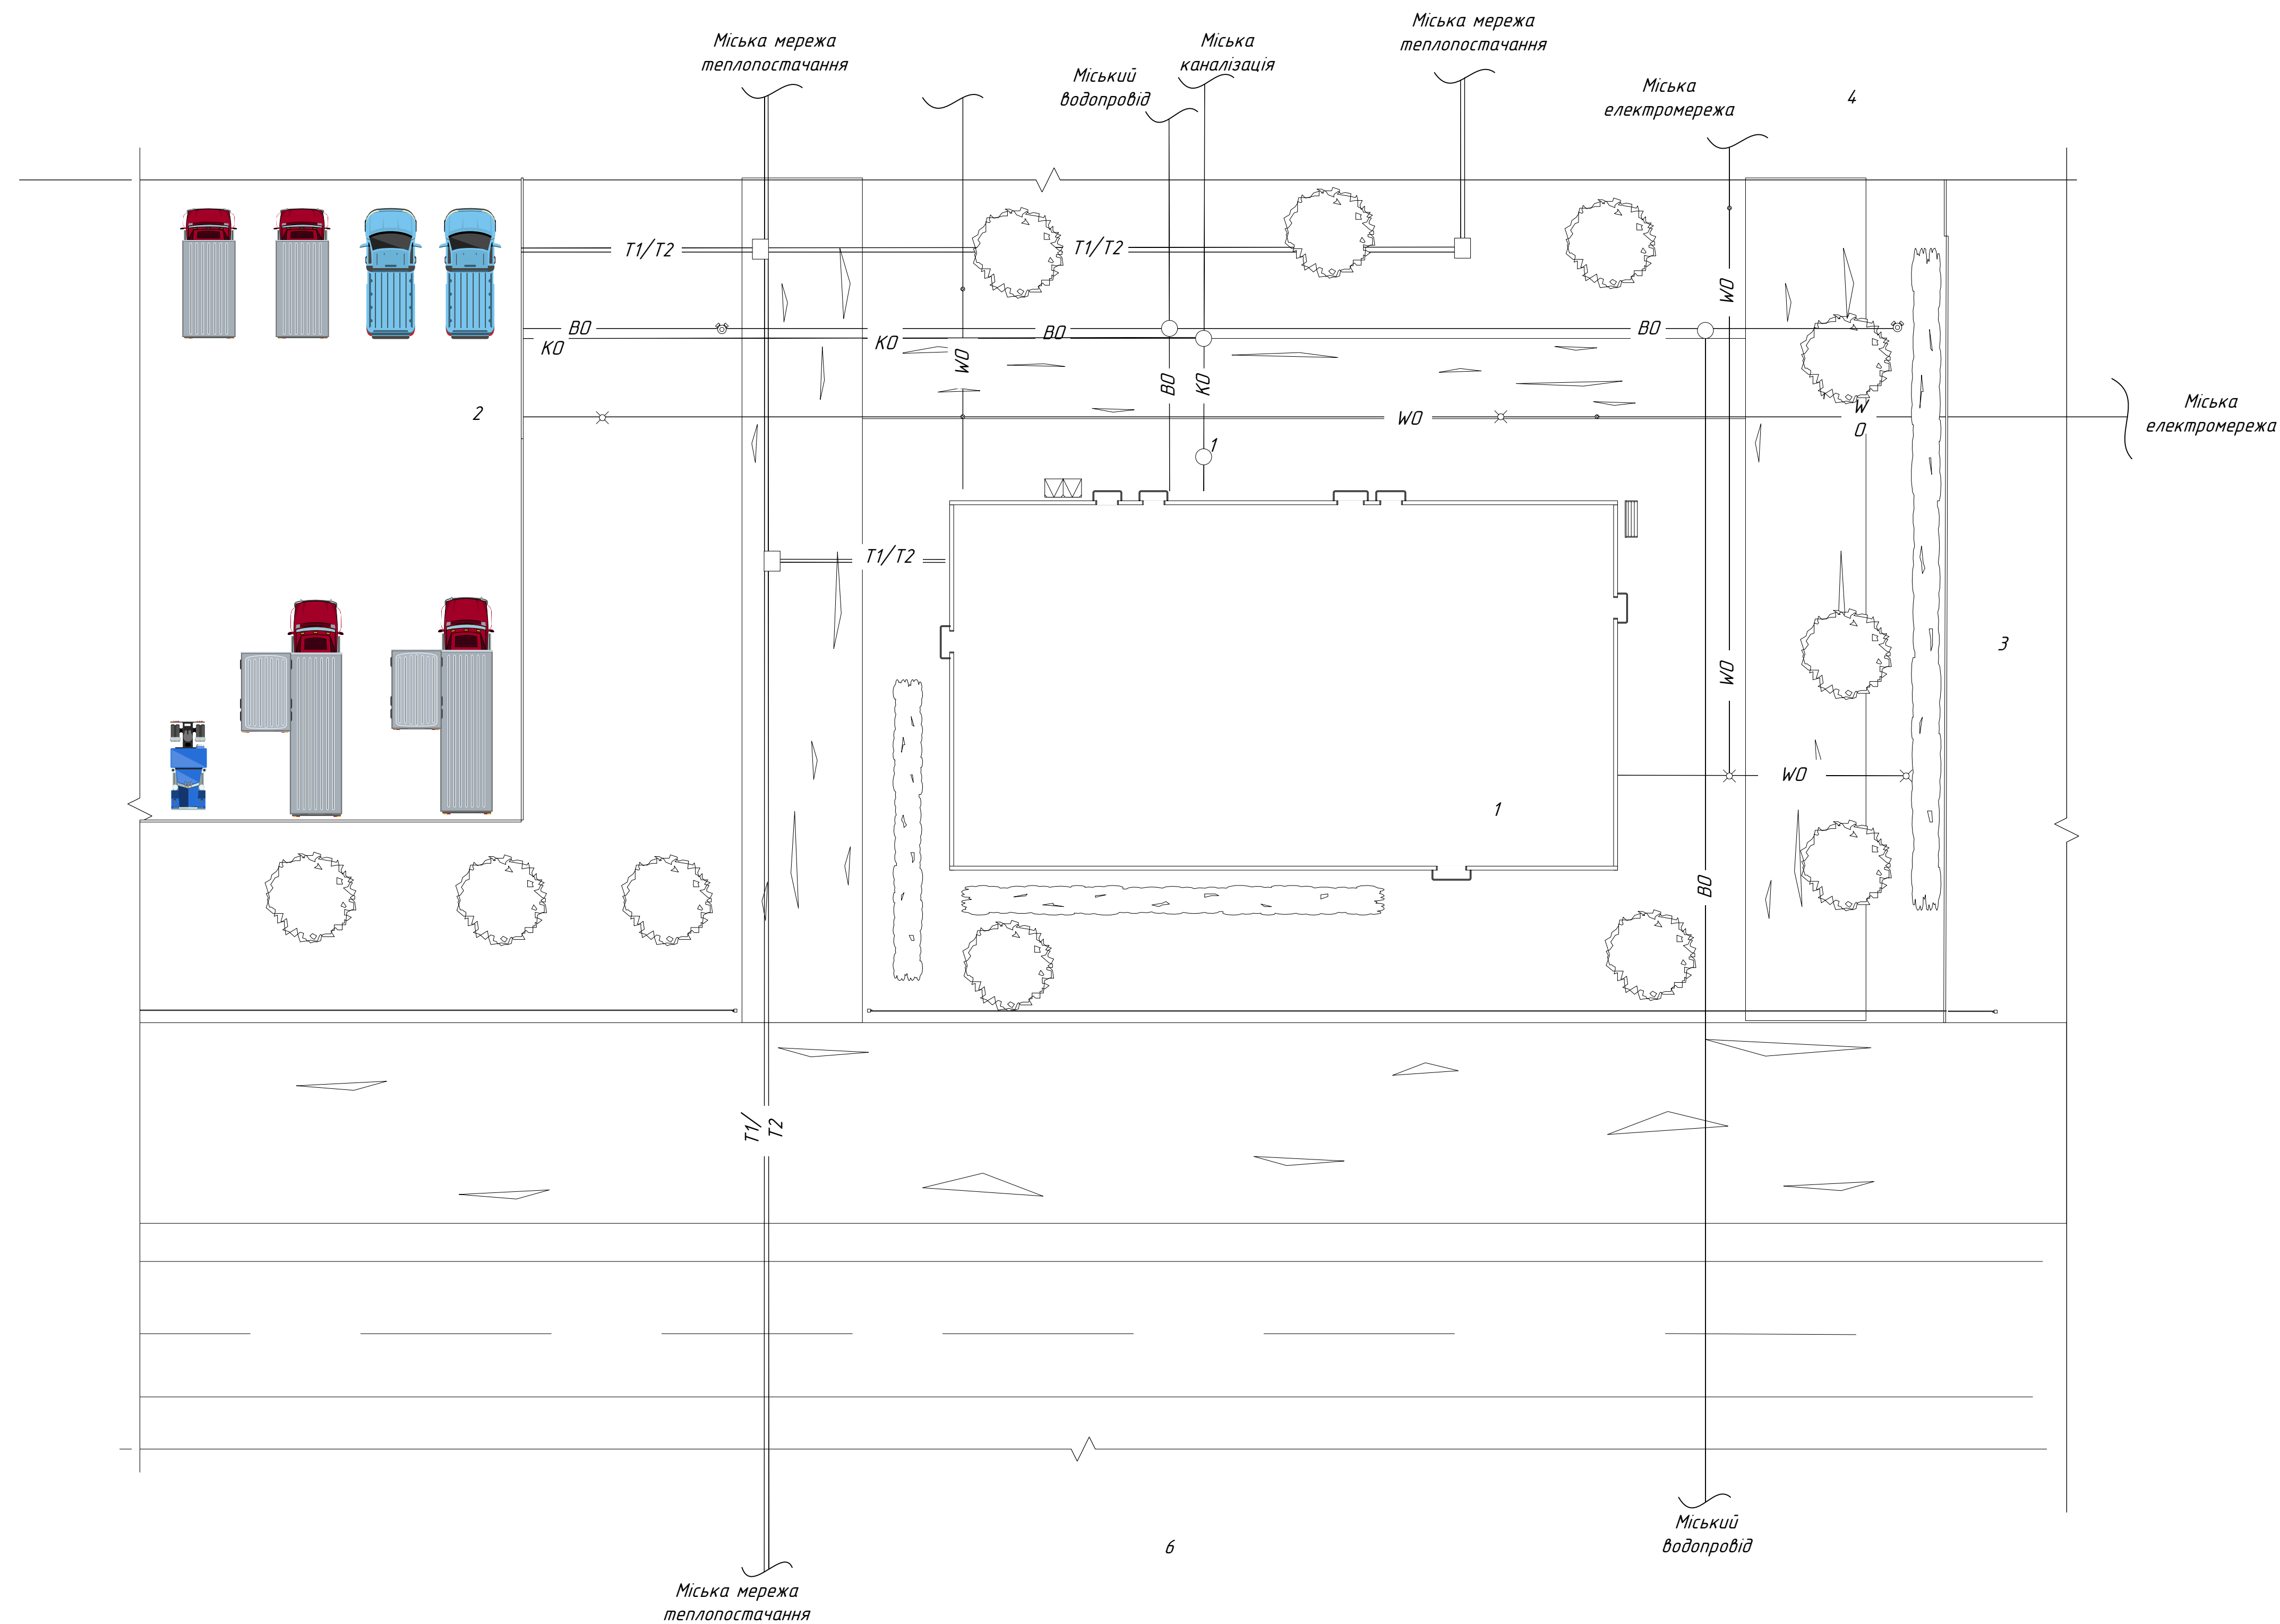


КРМ.ТРІОХ.0.770-03.1.30			
Розробка технології з виробництвом в технологічному модулі з виробництва харчових продуктів гарячого харчування військових, будівельників, працівників аграрної сфери та інших категорій з обмеженим доступом до стаціонарних точок харчування			
Здобувач	Драганов О.Д.	Стад.	Лист
Консультант	Крижаного І.Г.	УП	3
Керівник	Дзюба Н.А.	Листів	4
Зав. каф.	Дічук Г.В.	ОПТУ-2024, Гр. ТХн-607а	
ПЛАН ІДАЛЬНІ (М 1 : 50)			

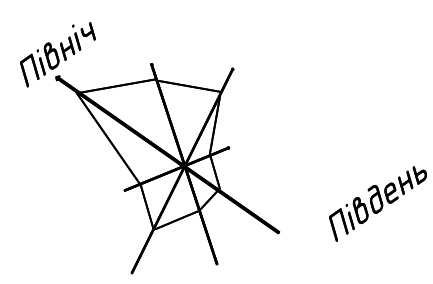


Експлікація	
1	Ідальня
2	Територія паркування технологічних модулів
3	Житловий комплекс
4	Паркова зона
5	Автостоянка

Умовні позначення	
	Листкові дерева
	Бетонна доріжка
	Пожарний гідрант
	Колодязь
	Лавка
	Міський водопровід
	Міська каналізація
	Міська електрична мережа
	Теплоідвід та тепловідвід
	Контейнер для сміття
	Бордюр з кущів
	Мобільний генератор ESTAR F110 SA
	Рефрежератор RENAULT модель D16 E6 Refrigerator 16 tons / Lift / Sleeping cabin
	Вантажівка Isuzu NMR85 у версії CKC-INMR85-015П
	Технологічний модуль для приготування гарячих страв


Техніко-економічні показники			
№з/п	Найменування	Дод. виміру	Кількість
1	Площа ділянки	м ²	912
2	Площа забудови	м ²	712
3	Відсоток забудови	%	78
4	Відсоток озеленення	%	36
5	Відсоток використання території	%	85

КРМ.ТРІДХ.0.770-03.1.30						
Розробка технології фрітуд з впровадженням в технологічний модуль з виробництва харчових продуктів гарячого харчування відомою, будівельників, працівників аграрної сфери та інших категорій з обмеженим доступом до стаціонарних точок харчування						
Здобувач	Драганов О.Д.	Стадія	Лист	Листів		
Консультант	Кривонозова І.Г.	ОБ'ЄМНО-ПЛАНУВАЛЬНЕ РІШЕННЯ	УП	4	4	
Керівник	Дзюба Н.А.	ГЕНЕРАЛЬНИЙ ПЛАН (М 1:200)				ОНТУ-2024, Гр. ТХМ-607а
Зав. каф.	Відух Г.В.					


Функціональна схема страви «Суп-крем зрізних овочів»

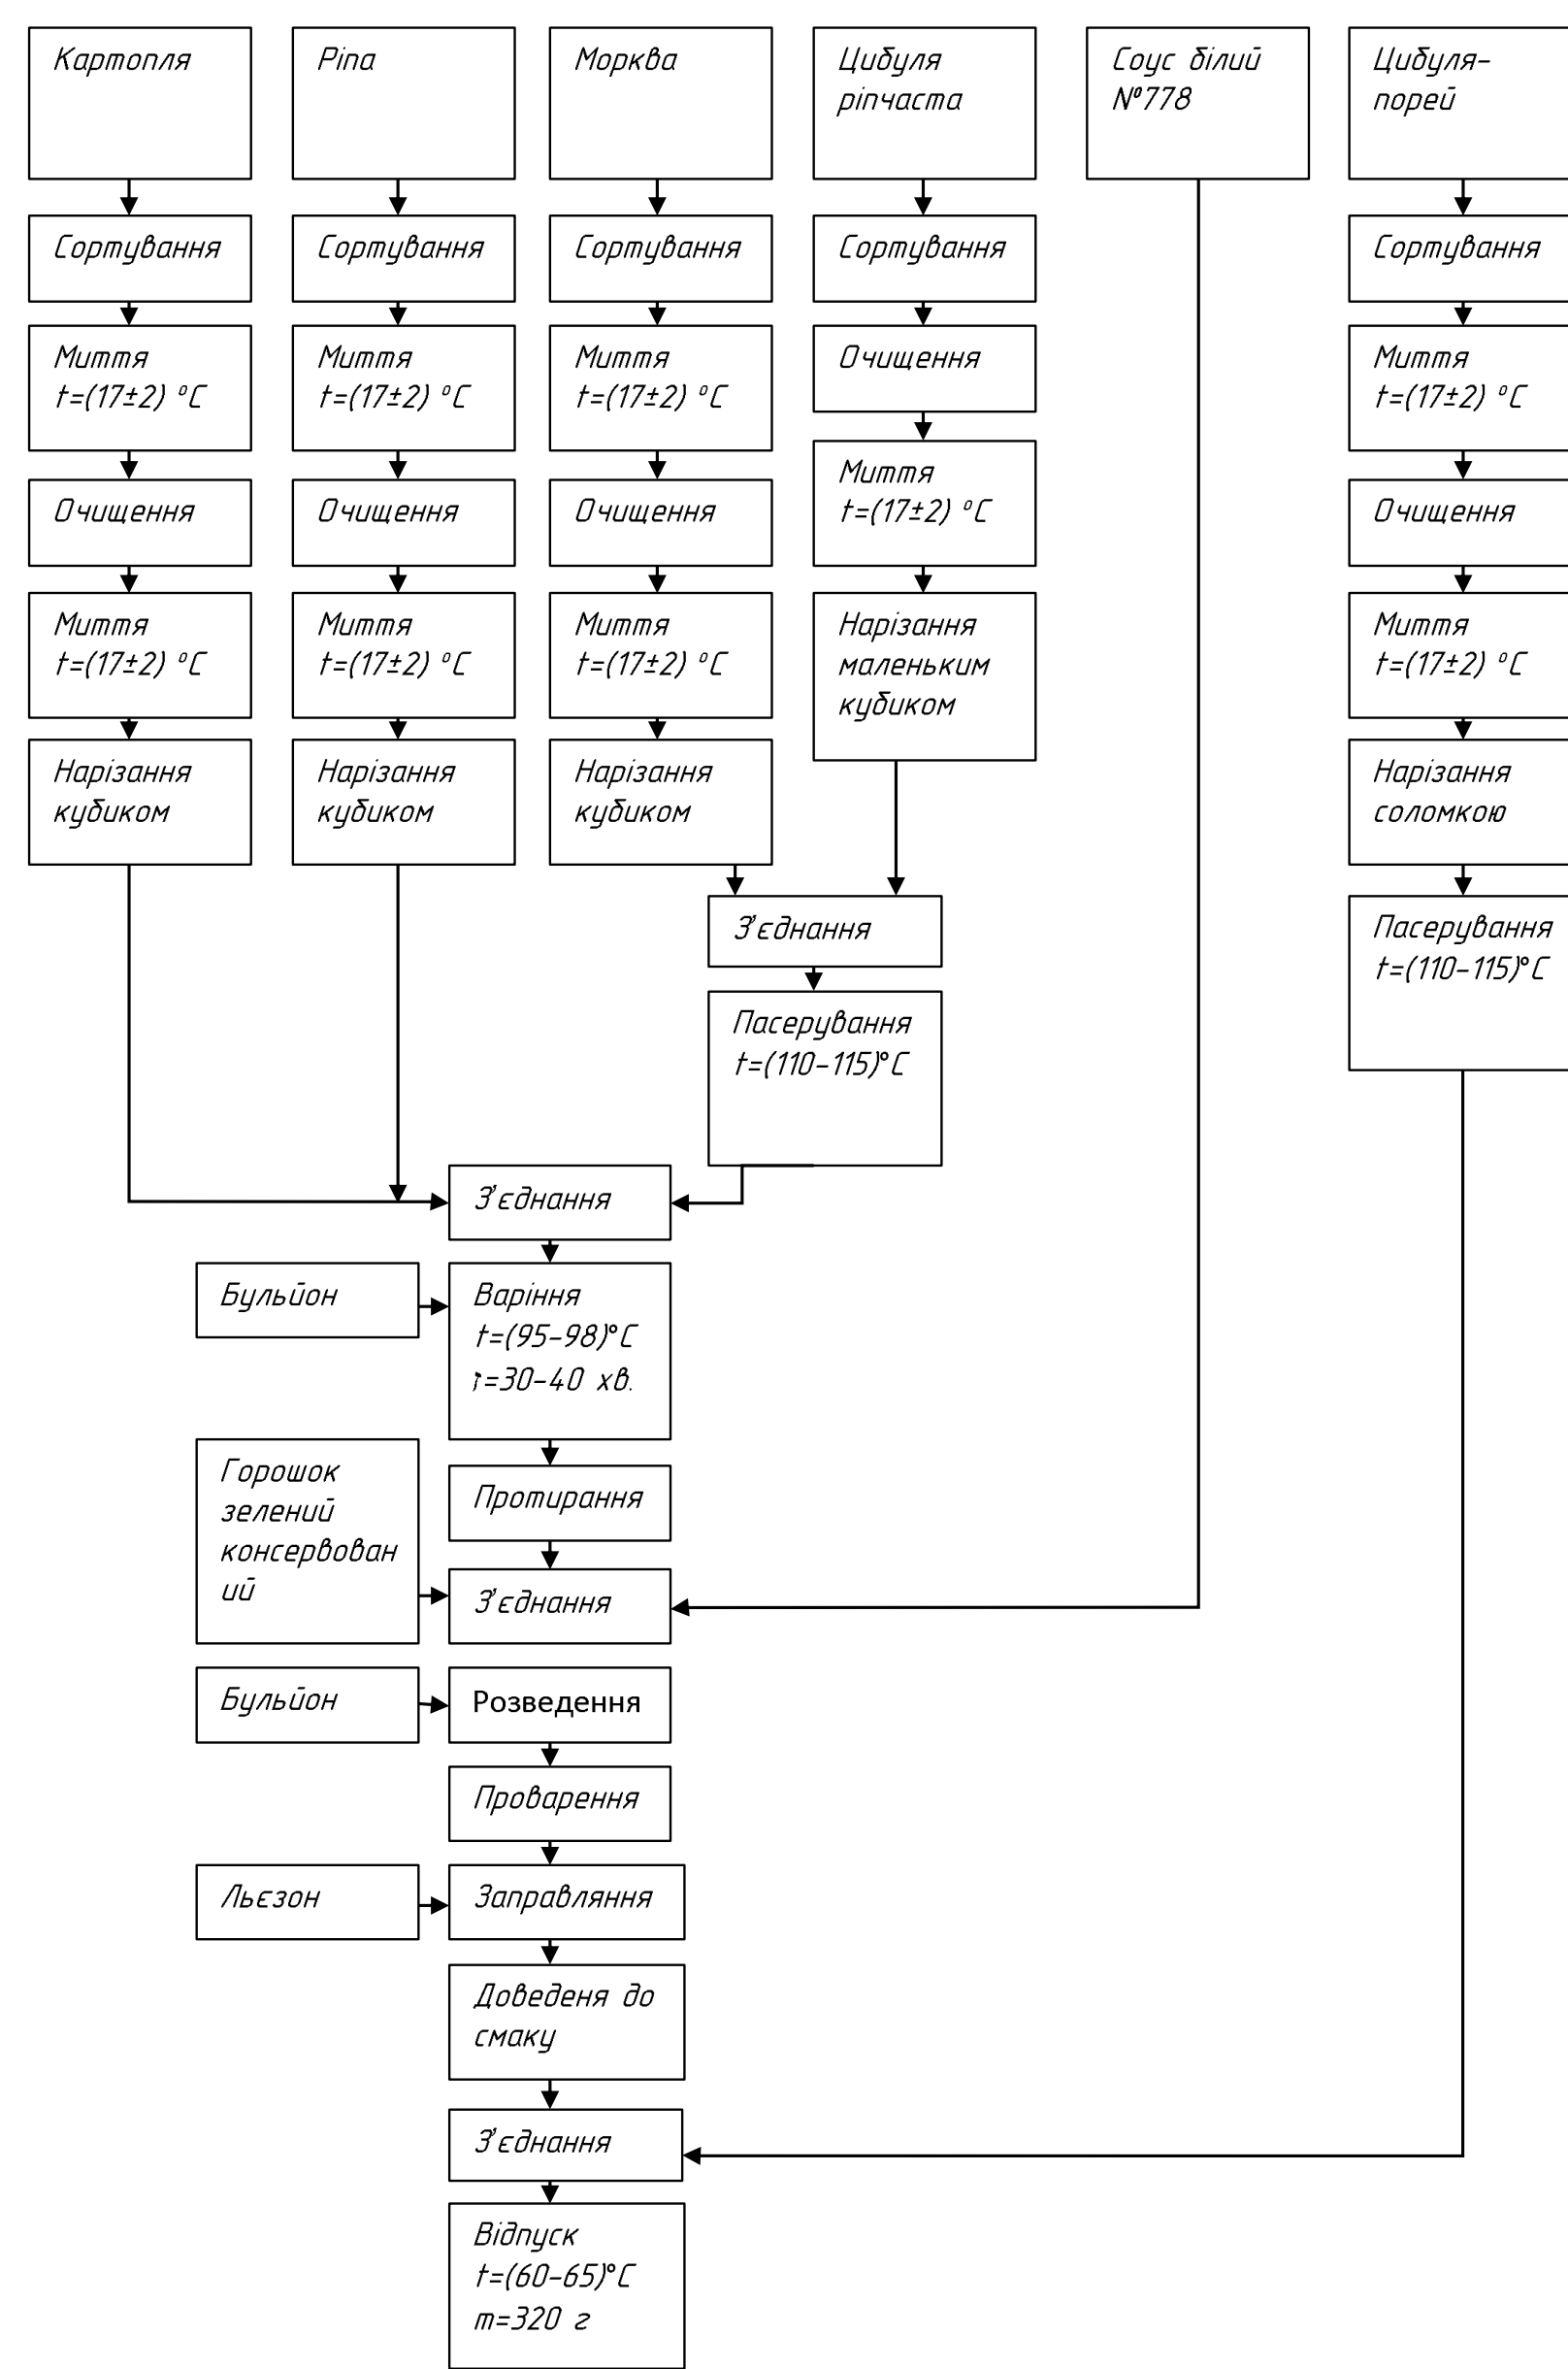


Функціональна схема страви № 904 «Самбук сливовий»

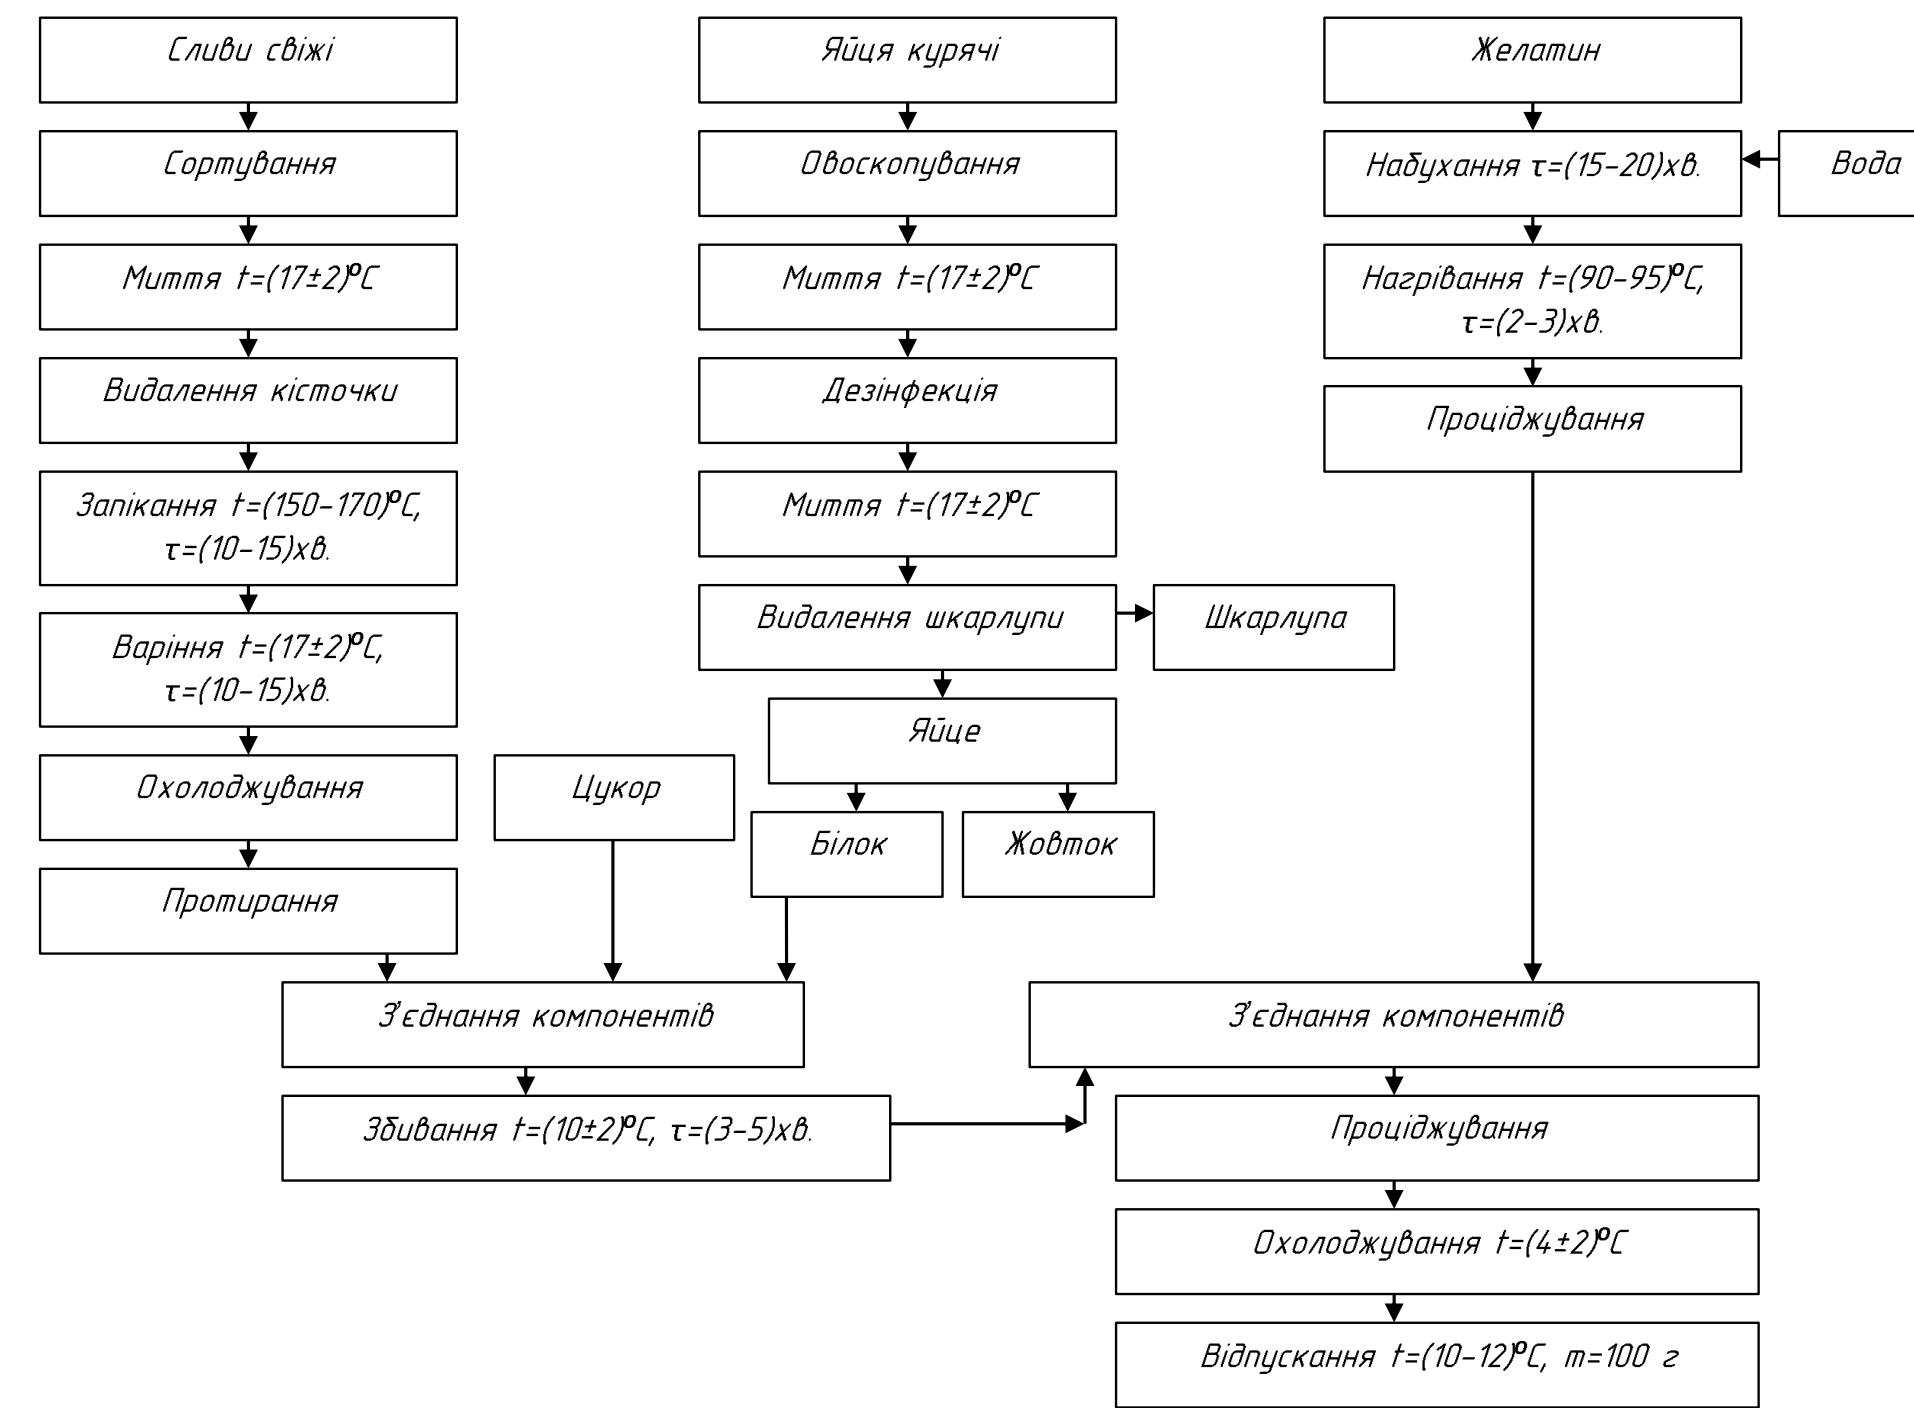


Функціональна схема № 392 «Битки парові з яловичини»

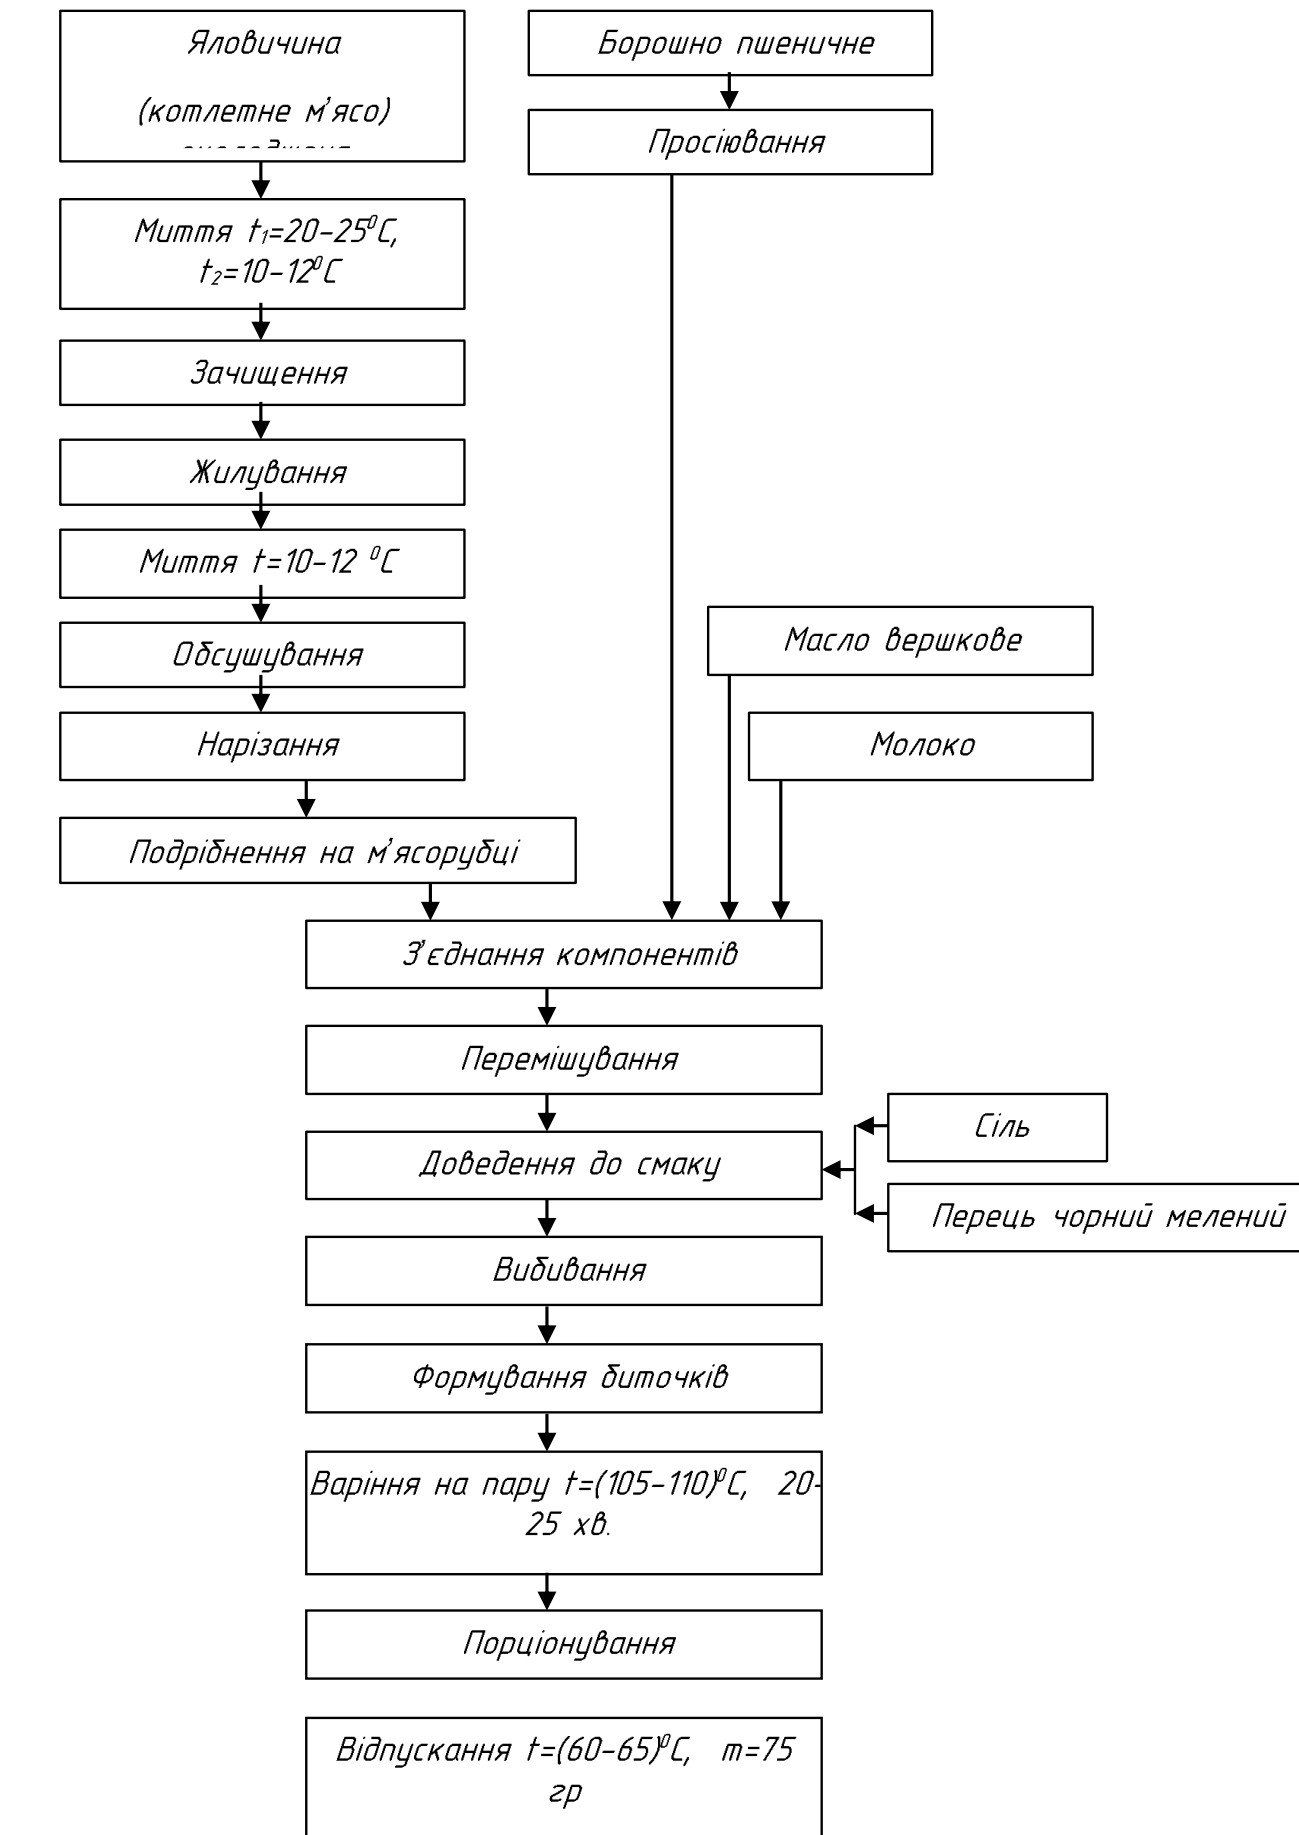

Функціональна схема страви №343 «Котлета рибна»

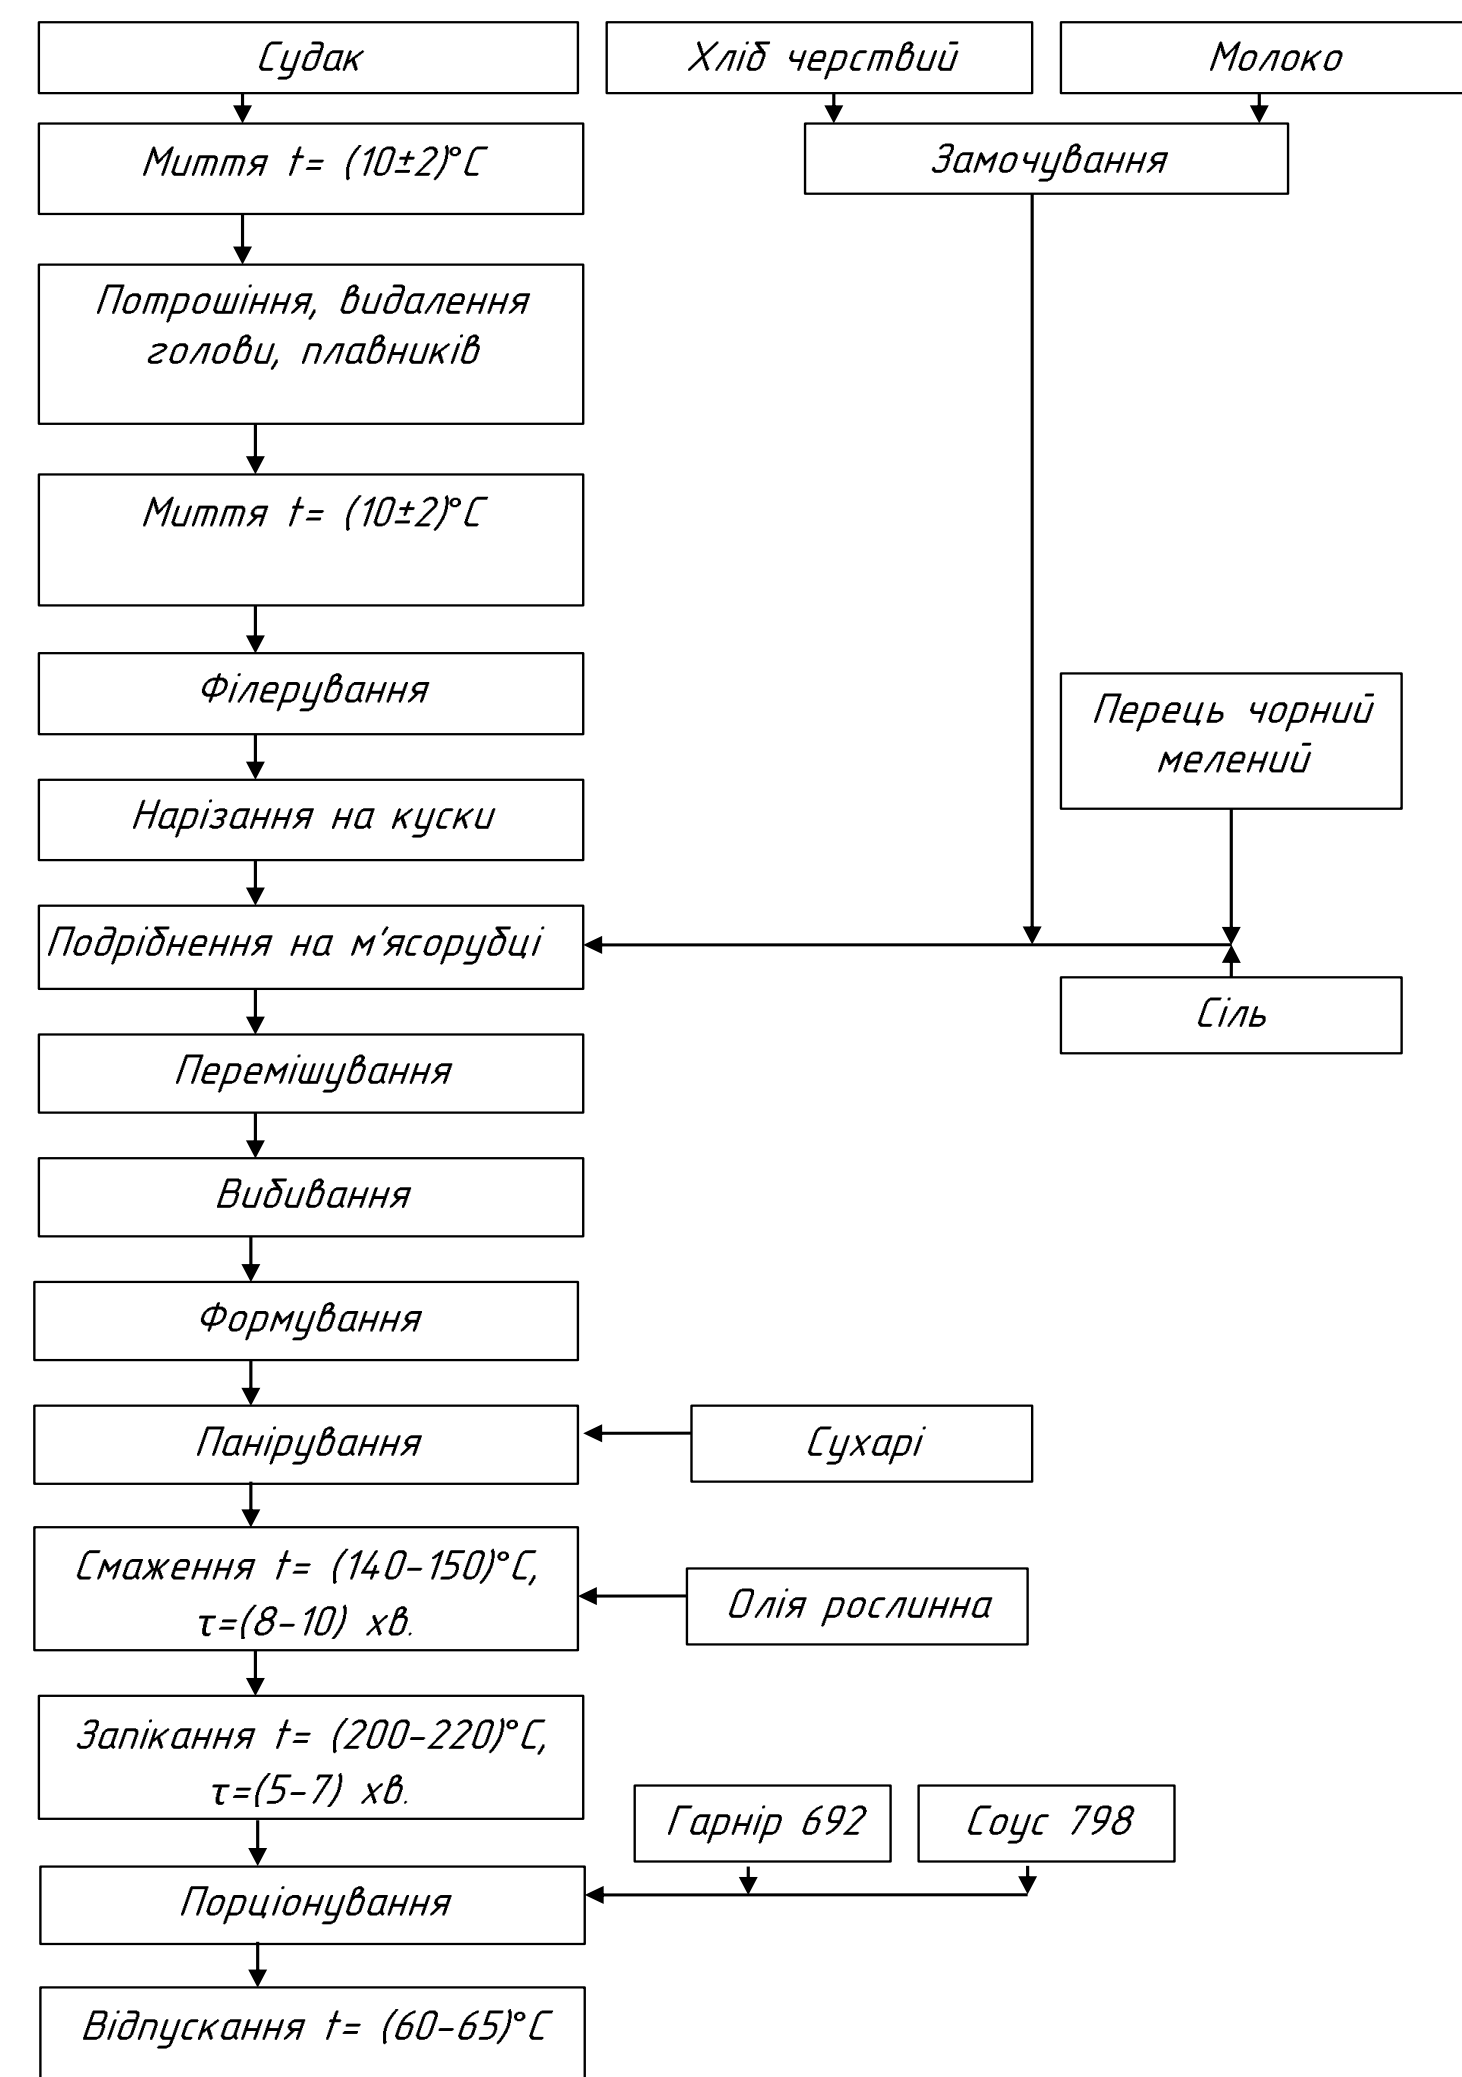


Функціональна сема страви № 77 борщ з капустою і картоплею

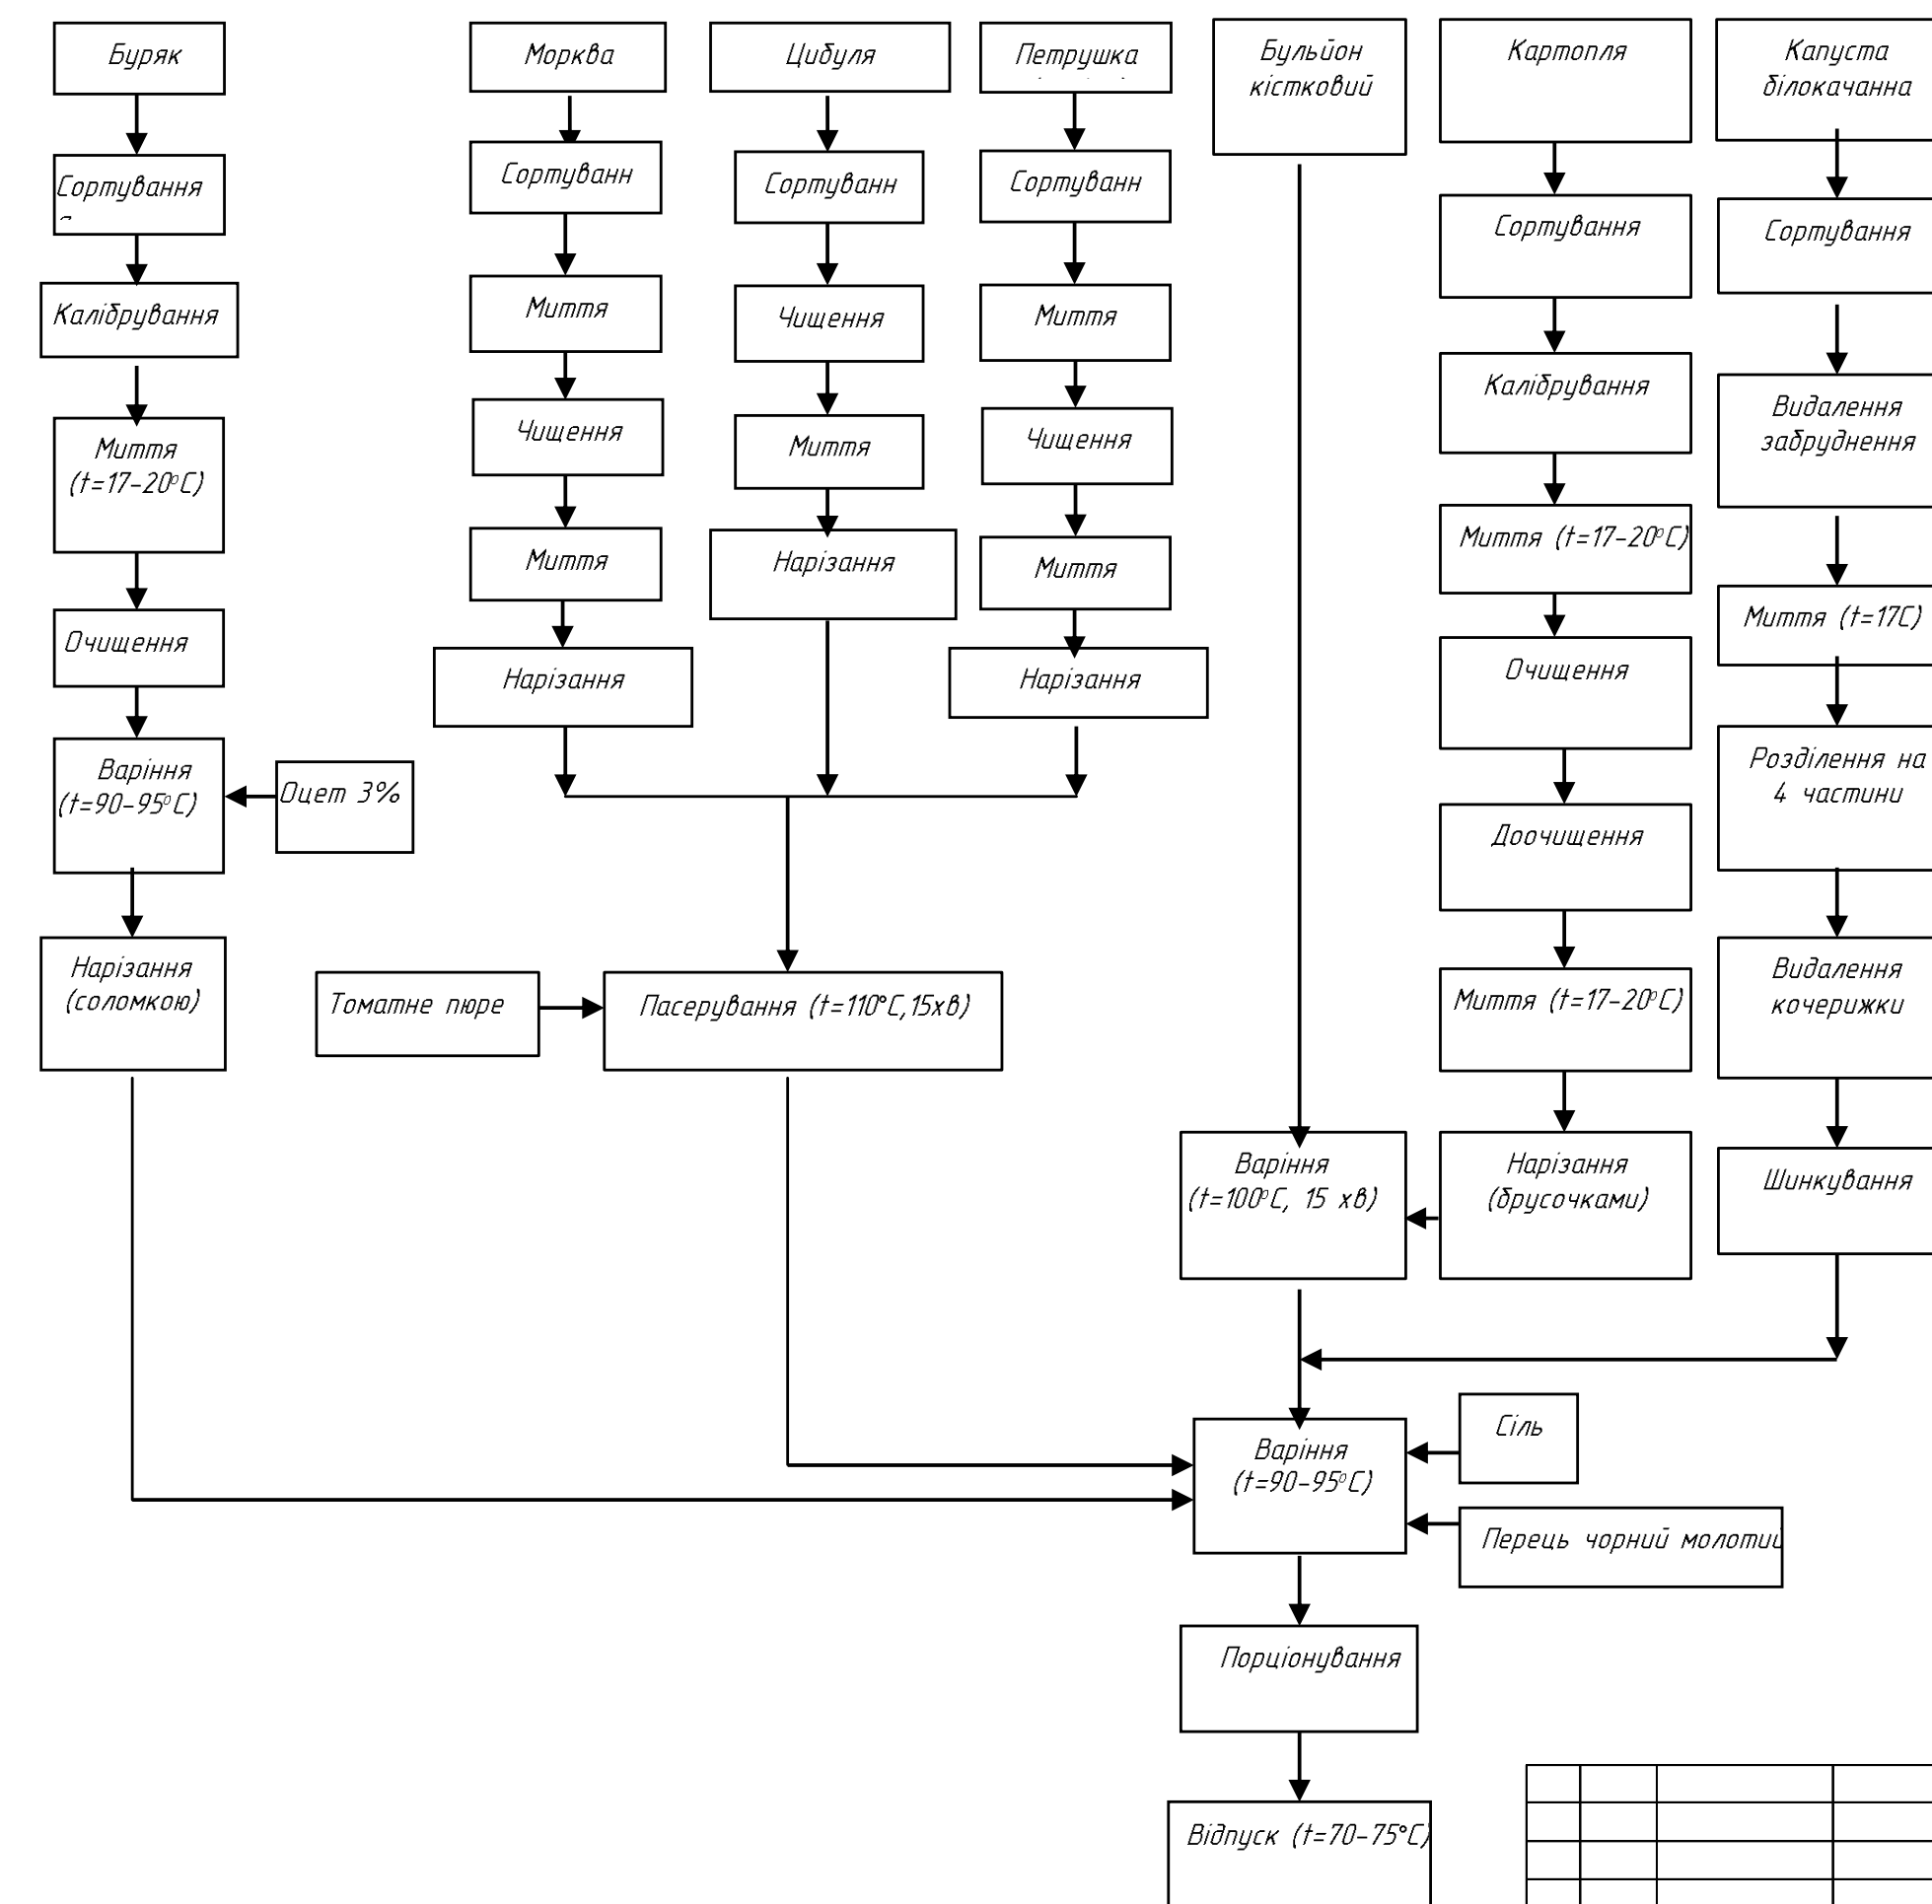


КРМ.ТРОХ.0.770-03.1.30			
Розробка технології виробництва з впровадженням в технологічний модуль з виробництва харчових продуктів гарячого харчування відділів, будівельників, працівників апарату сфери та інших категорій з обмеженим доступом до стаціонарних точок харчування			
Здобувач	Драганов О.Д.	Стад.	Листів
Консультант	Крижанова І.Г.	УП	1
Керівник	Дзюба Н.А.		4
Заб. каф.	Дідук Г.В.	ОНТУ-2024, Гр. ТХМ-607а	


Функціональна схема №122 Суп-пюре з м'яса

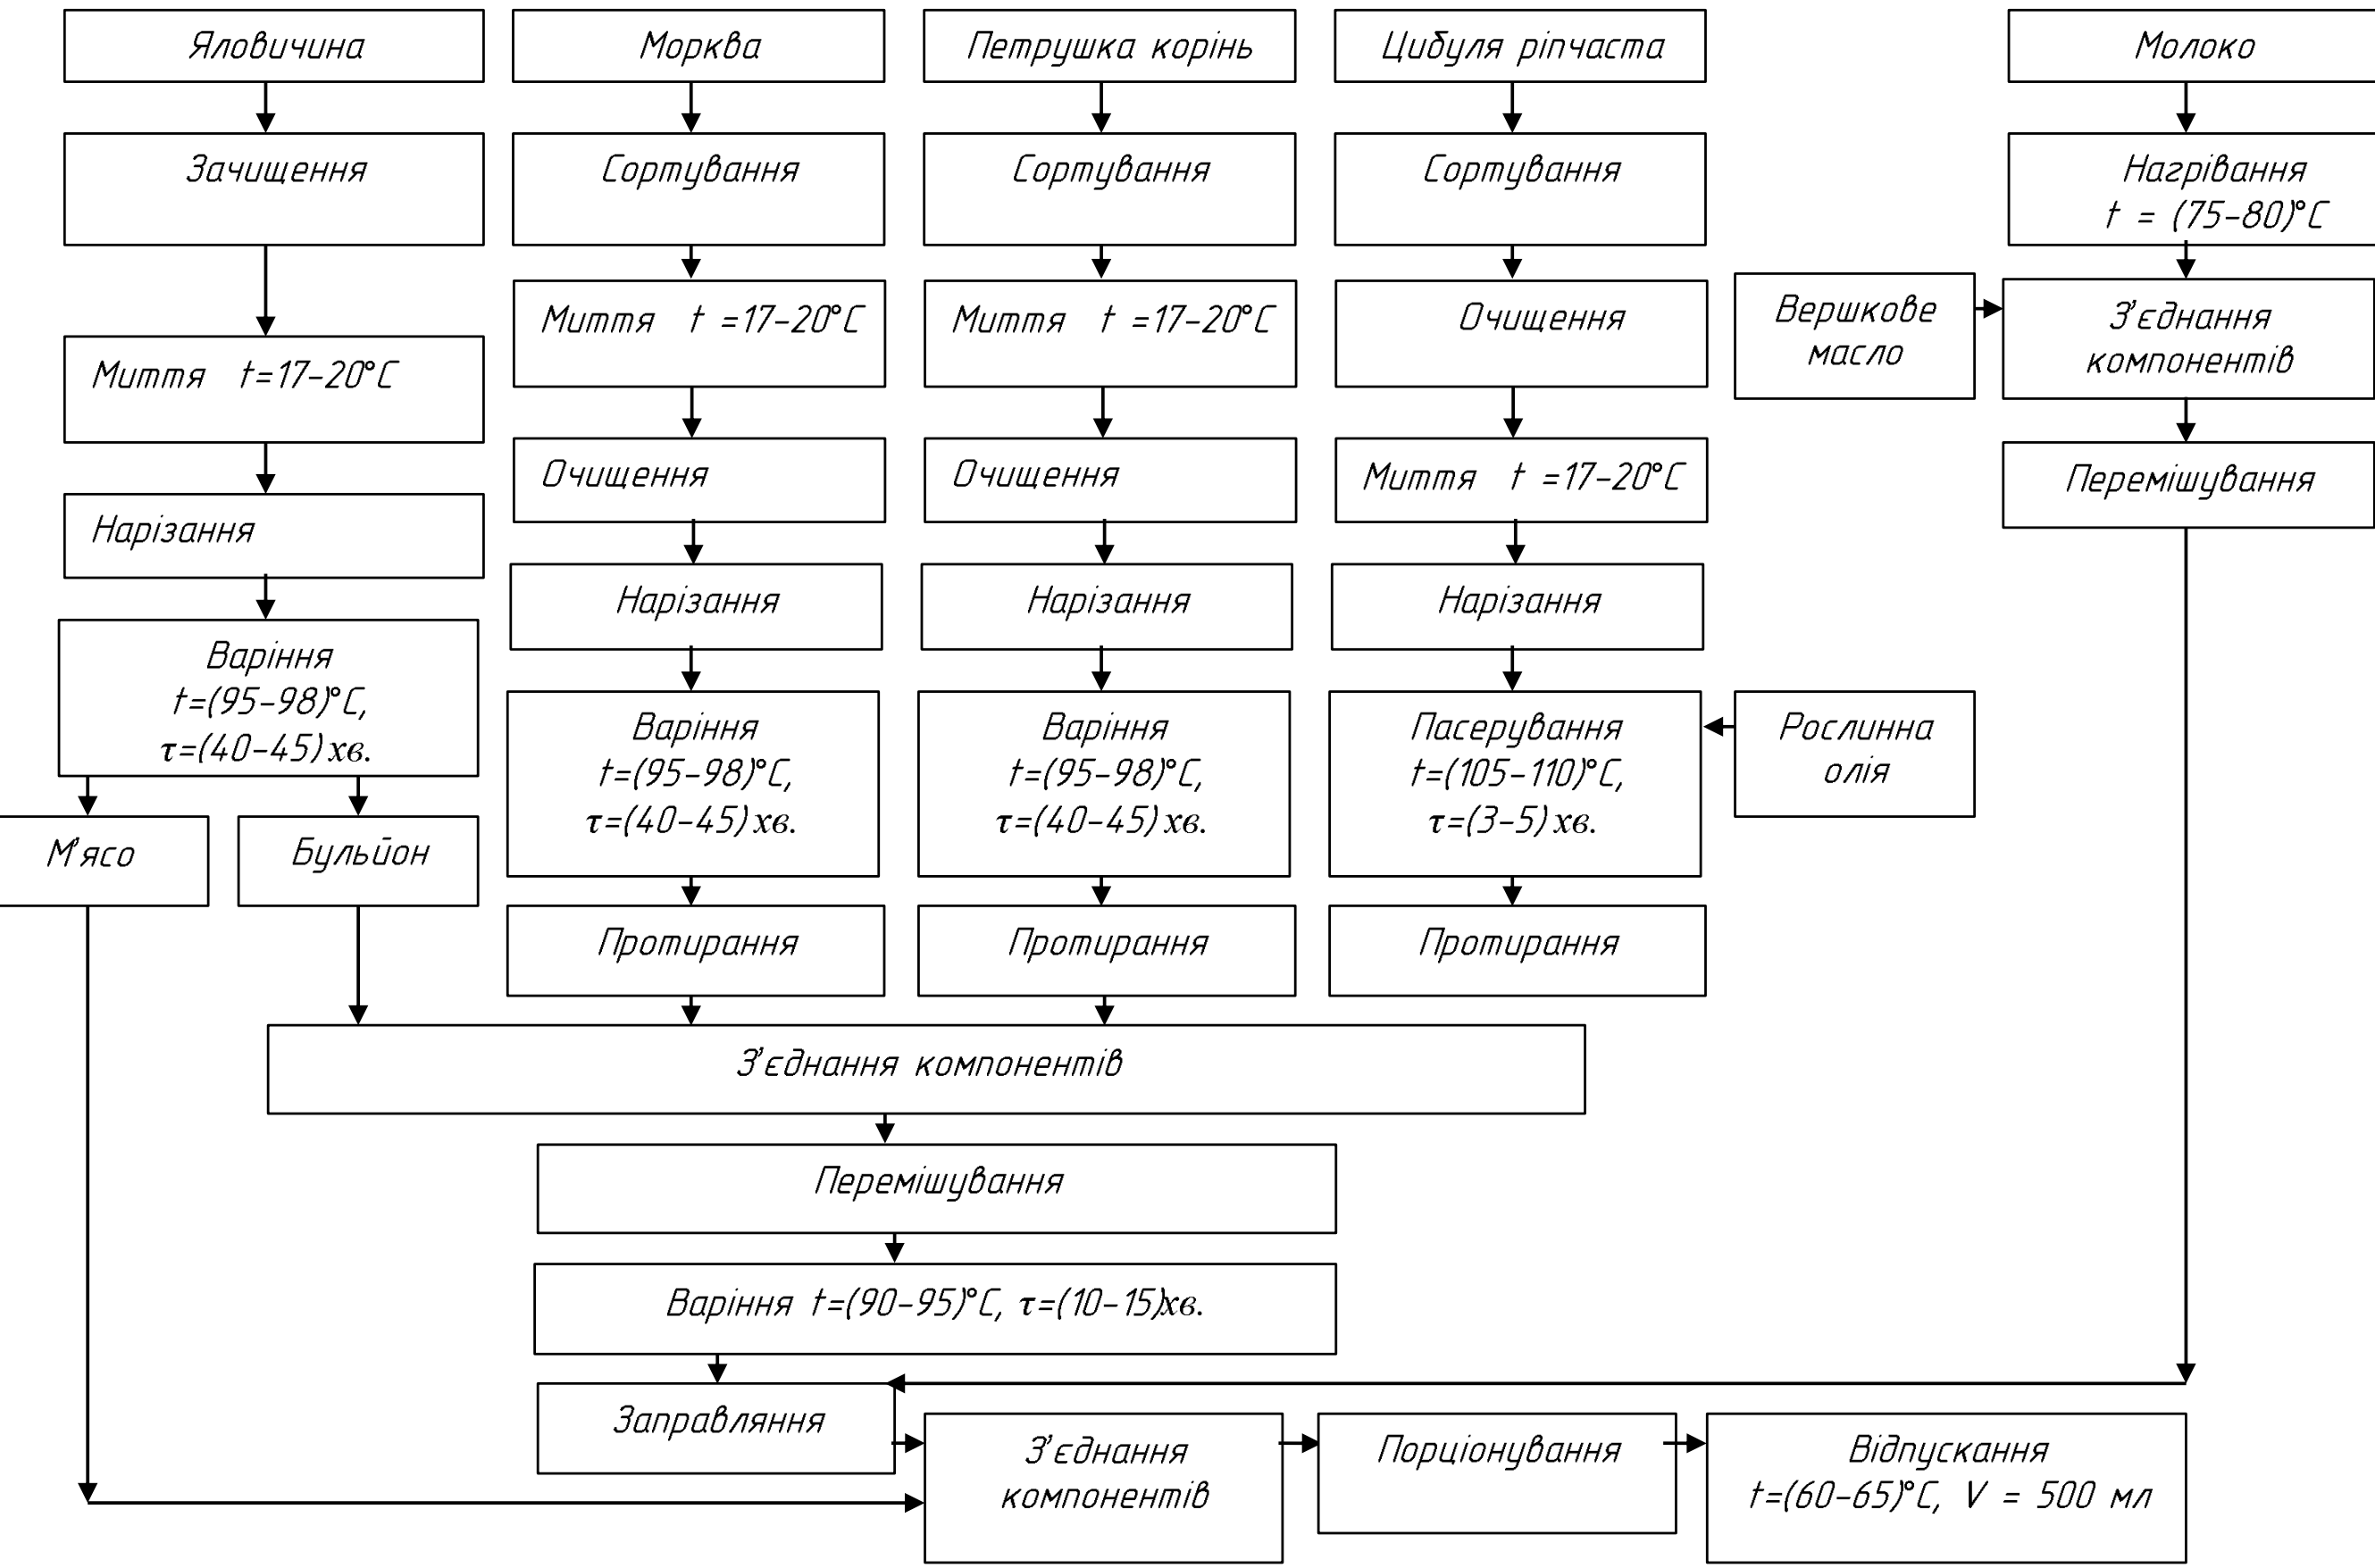


Функціональна схема №271 Пудинг манний з яблуками

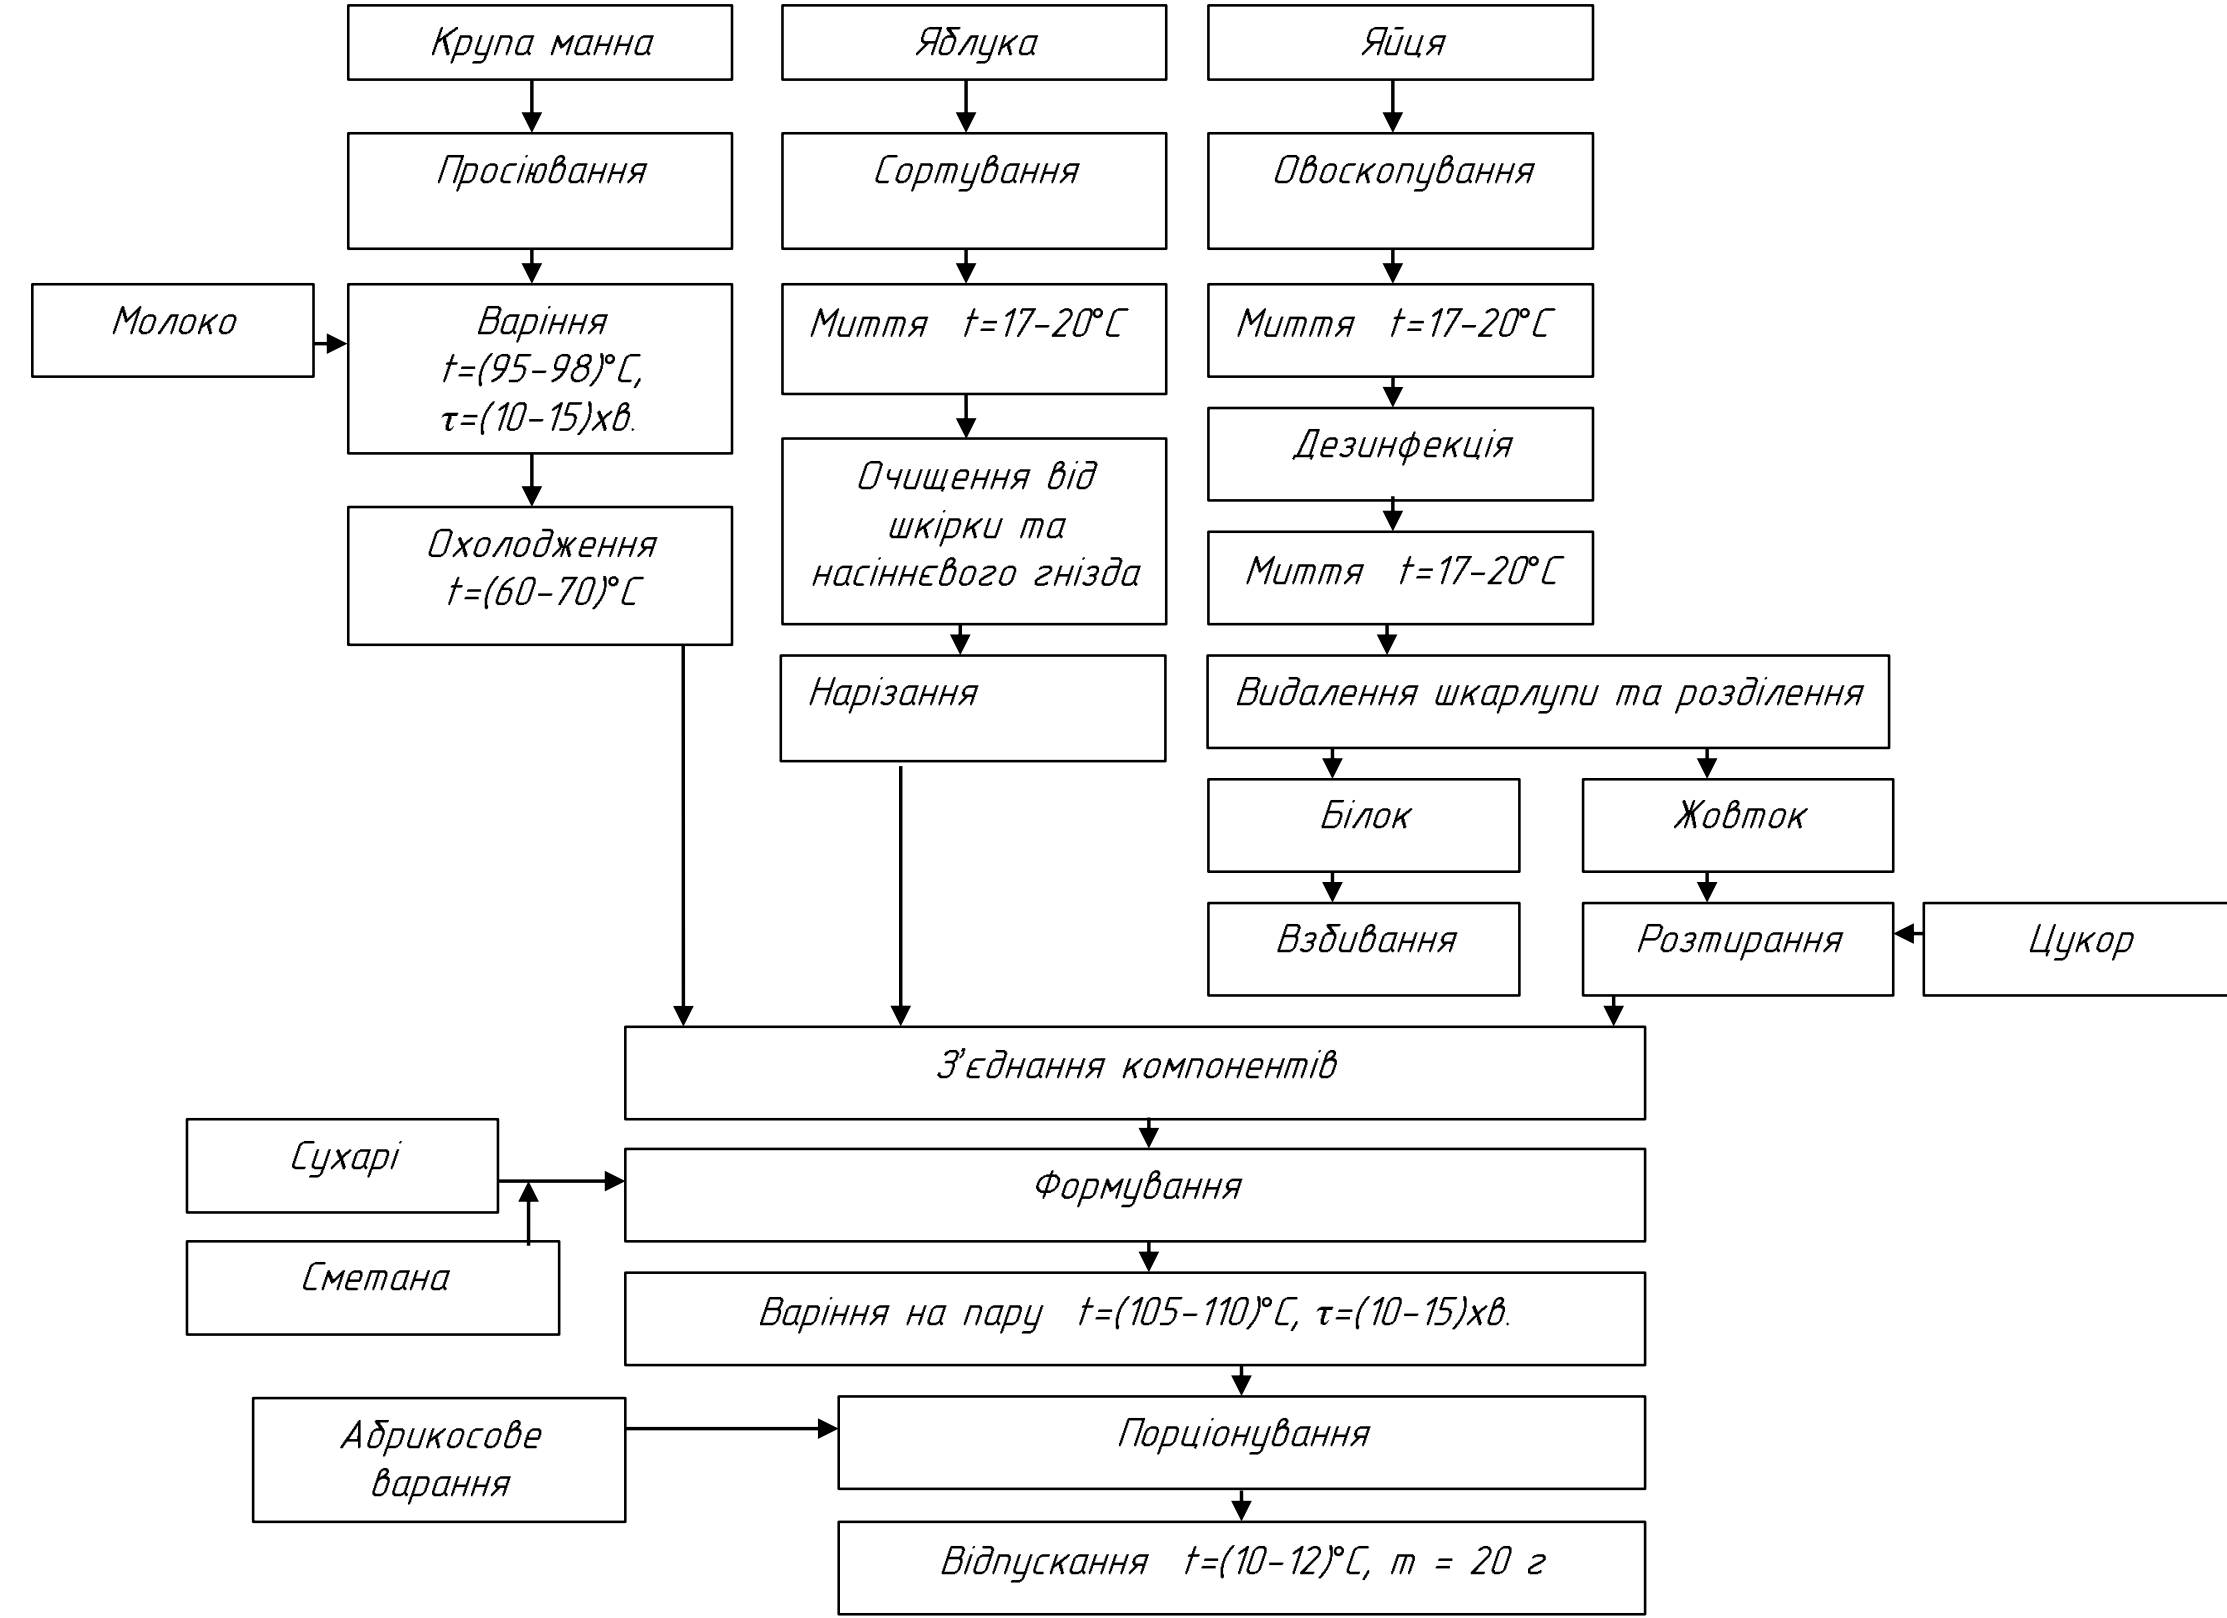


Функціональна схема №4 Салат зі свіжих помідорів

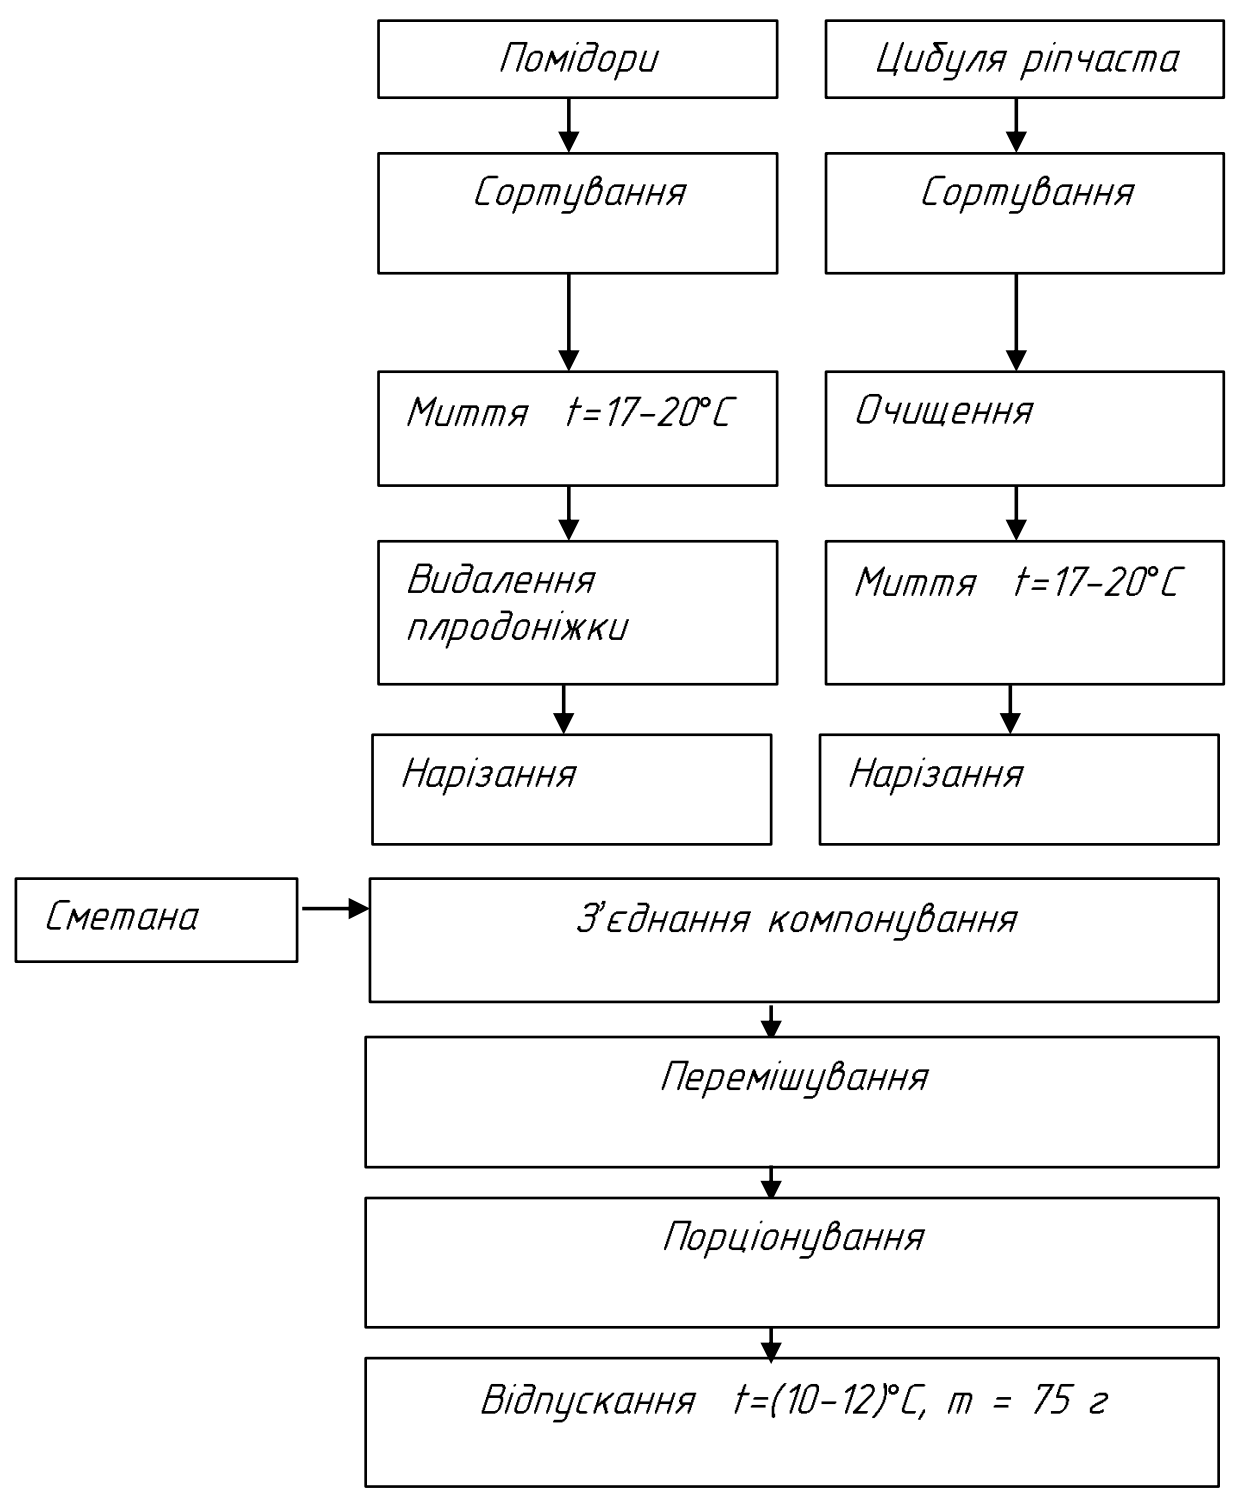

Функціональна схема №438 Омлет натуральний

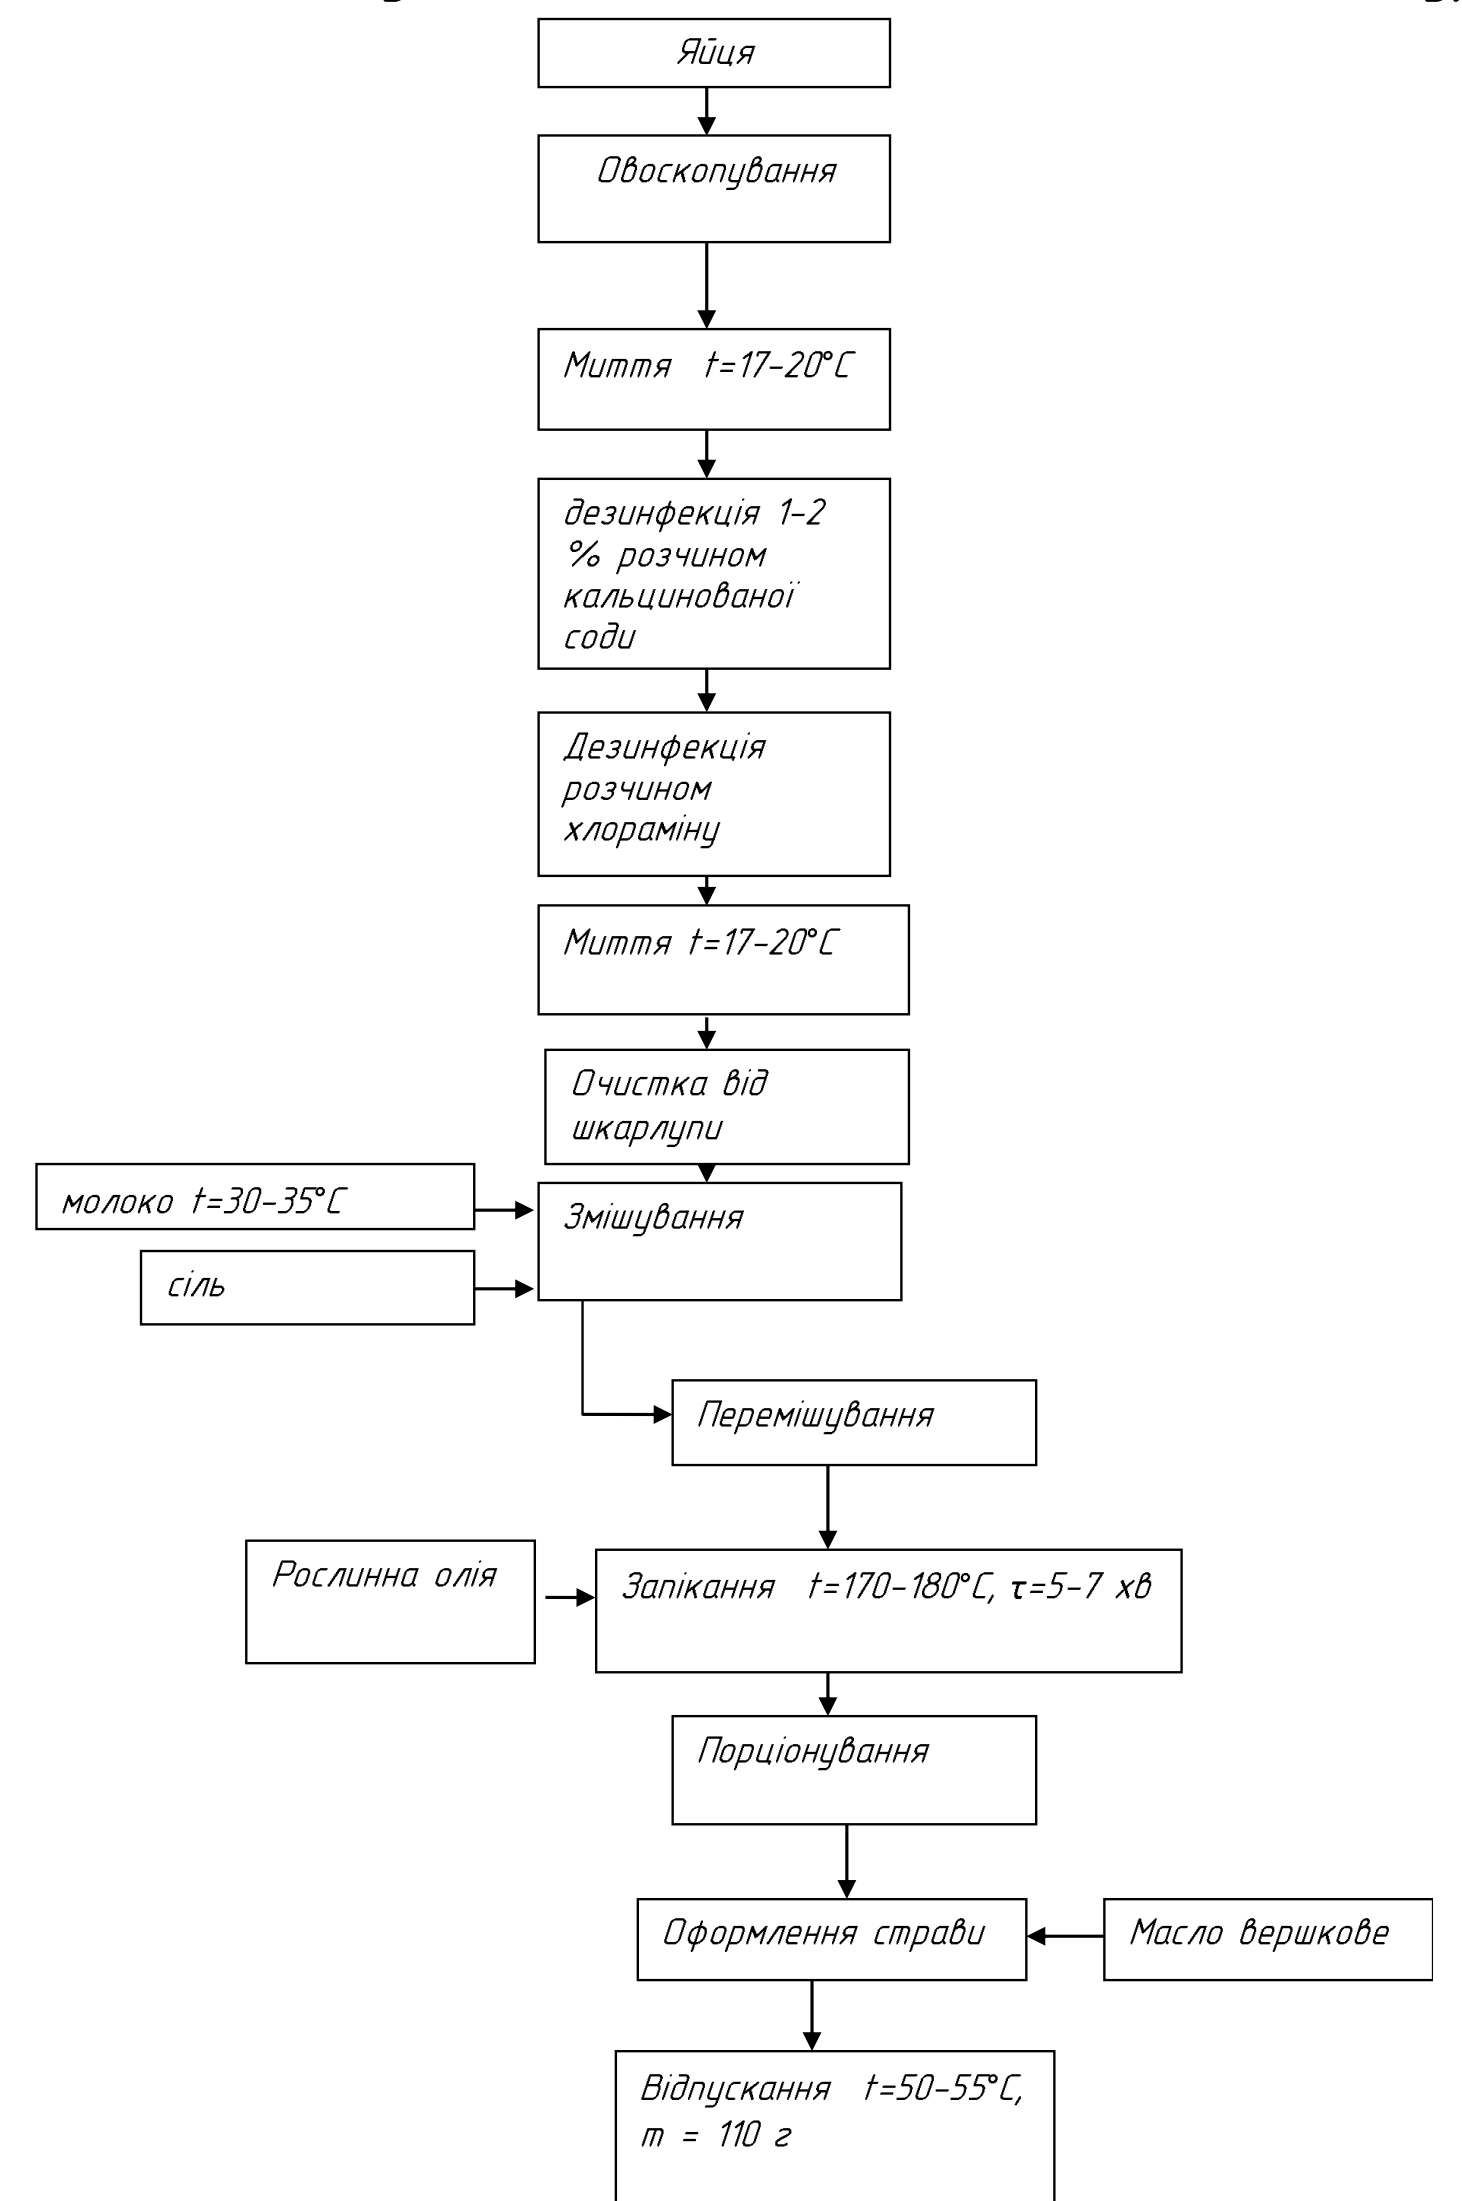

Функціональна схема №409 Кнелі з яловичини з рисом

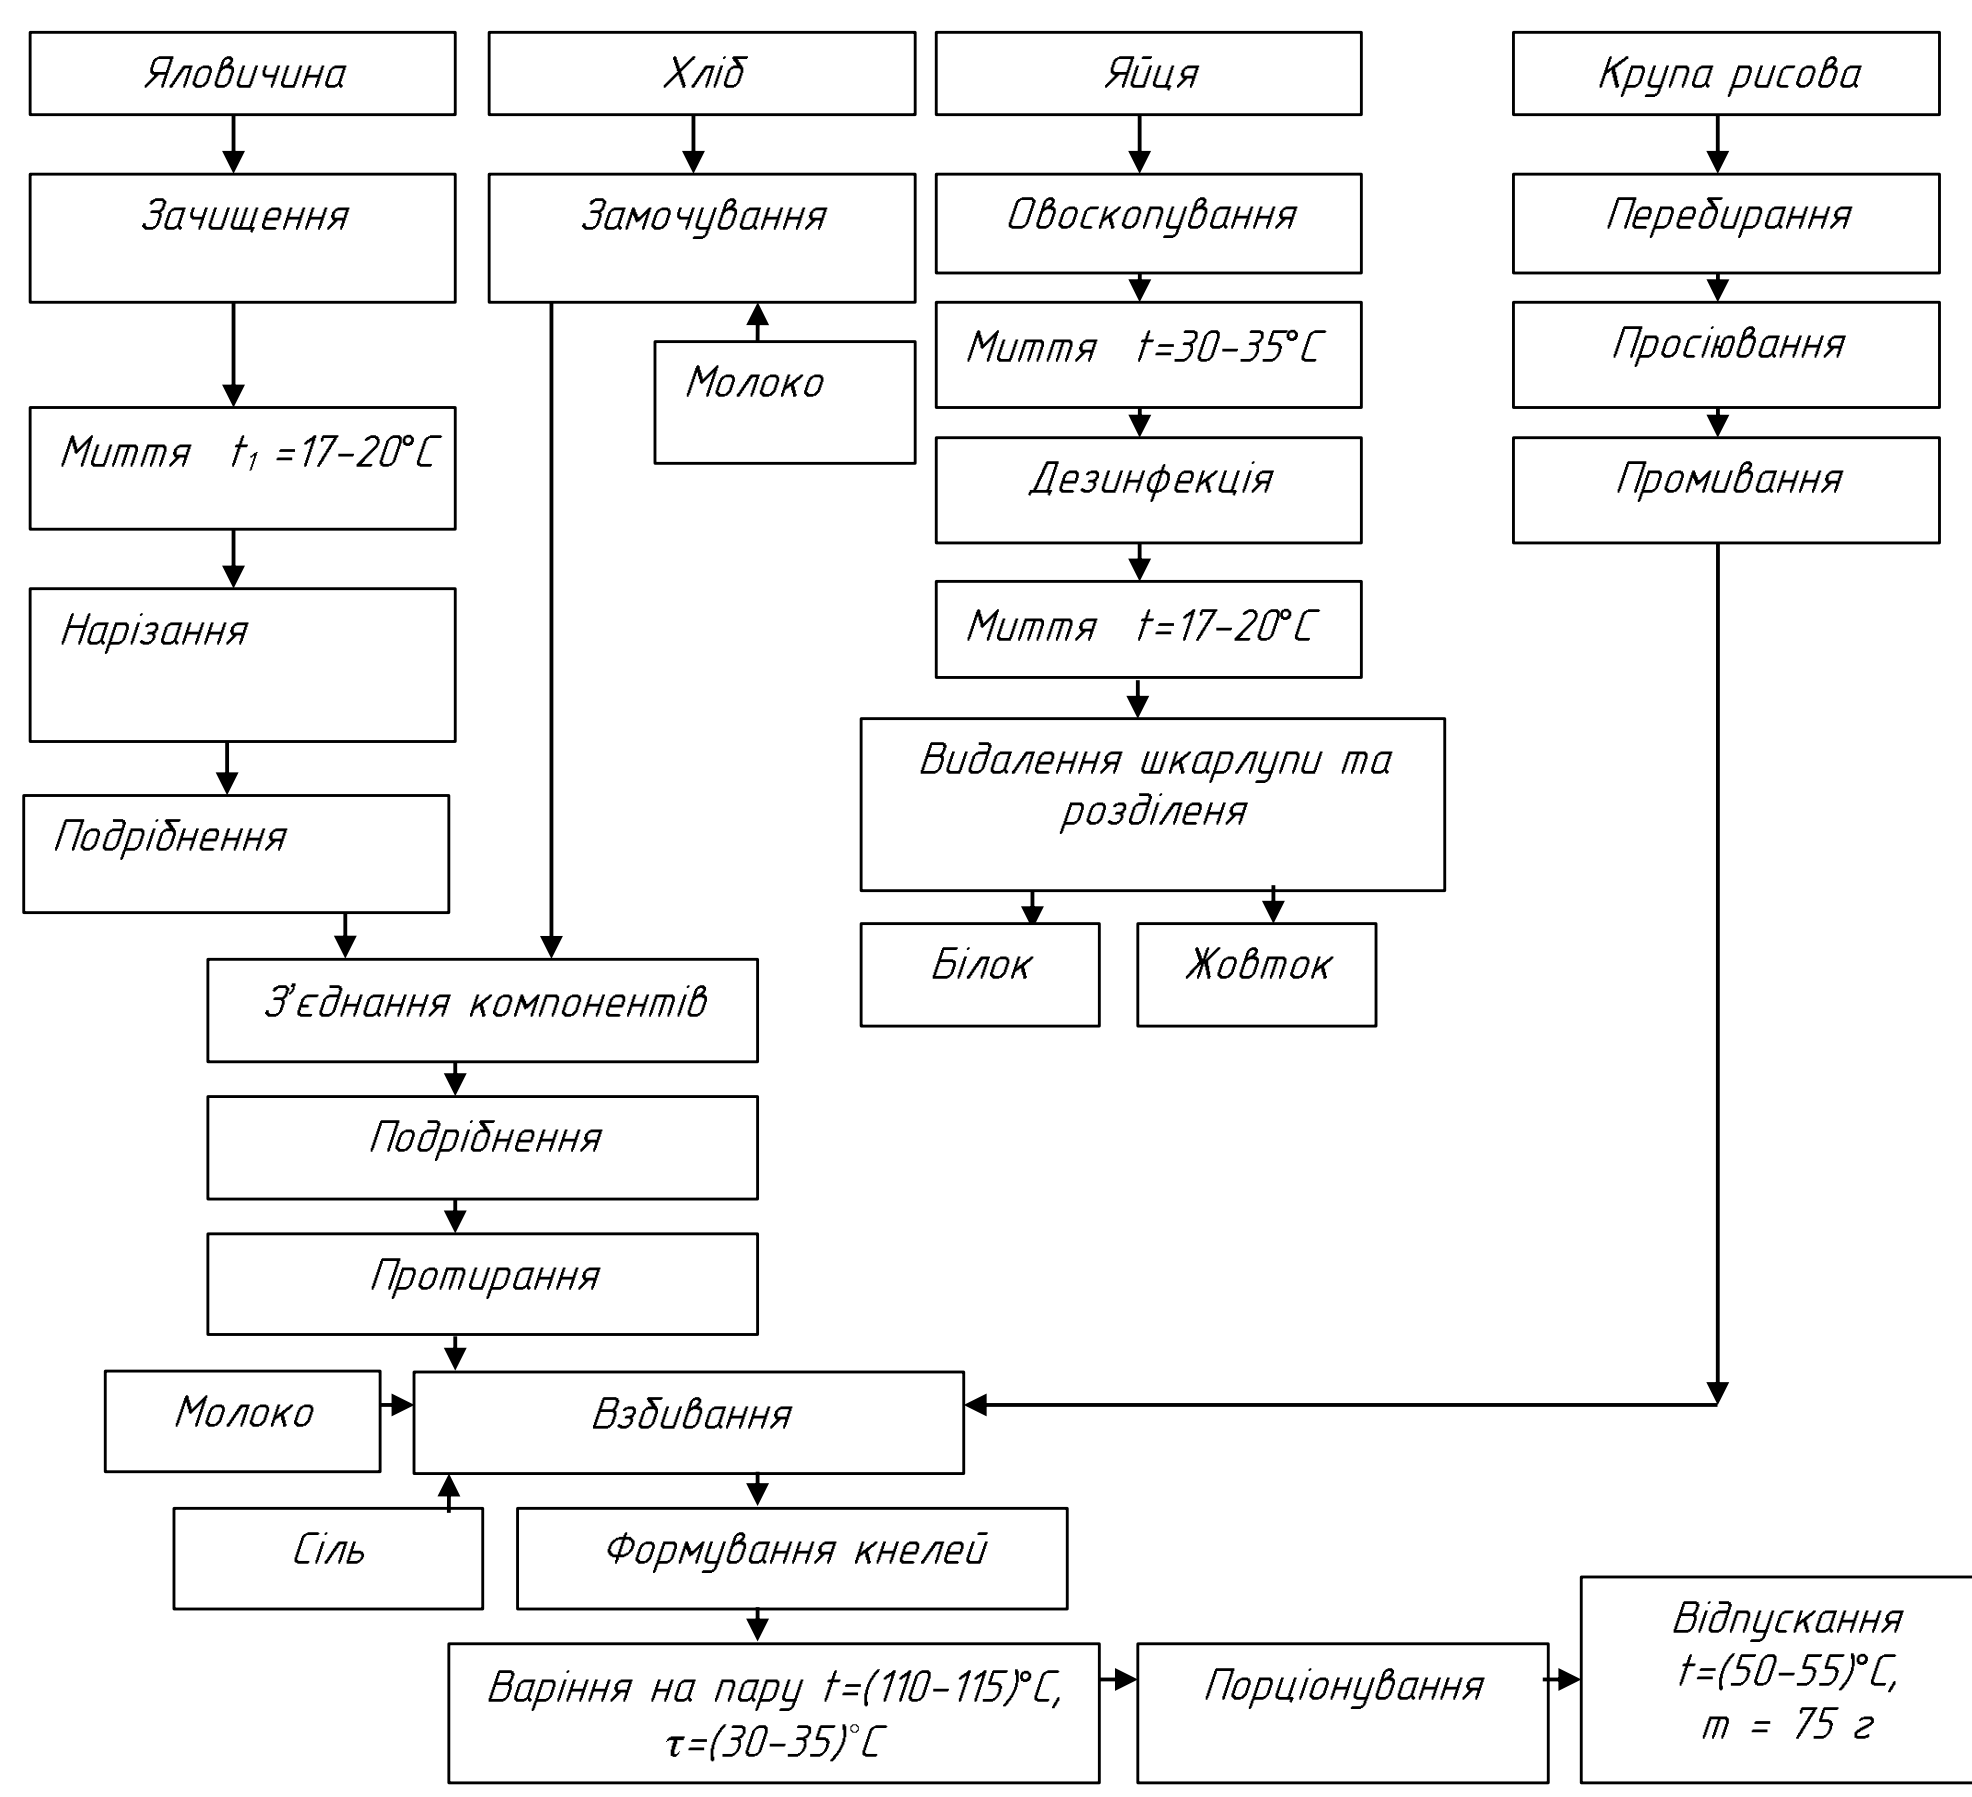

КРМ.ТРОХ.0.770-03.130					
Розробка технології виробів з впровадженням в технологічний модуль з виробництва харчових продуктів гарячого харчування відоклених, будівельників, працівників сфери та інших категорій з обмеженим доступом до спеціальних точок харчування					
Здобувач	Драганов О.Д.	ФУНКЦІОНАЛЬНІ СХЕМИ СТРАВ	Стад.	Лист	Листів
Контролює	Крижанова І.Г.		УП	2	4
Керівник	Дзюба Н.А.	САЛАТ ЗІ СВІЖИХ ПОМІДОРІВ, ОМЛЕТ НАТУРАЛЬНИЙ, КНЕЛІ З ЯЛОВИЧИНИ З РИСОМ, СУП-ПЮРЕ З М'ЯСА, ПУДИНГ МАННИЙ З ЯБЛУКАМИ		ОНТУ-2024, Гр. ТХМ-607а	
Заб. каф.	Дідух Г.В.				