

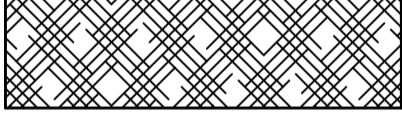

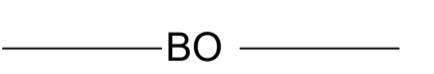

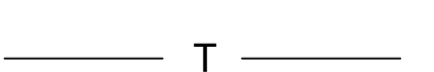


ЕКСПЛІКАЦІЯ БУДІВЕЛЬ І СПОРУД

№ з/п	Найменування	Прим.
1	Ідальня	
2	Господарчий майданчик	
3	Майданчик експедиції	
4	Сміттясбірник	

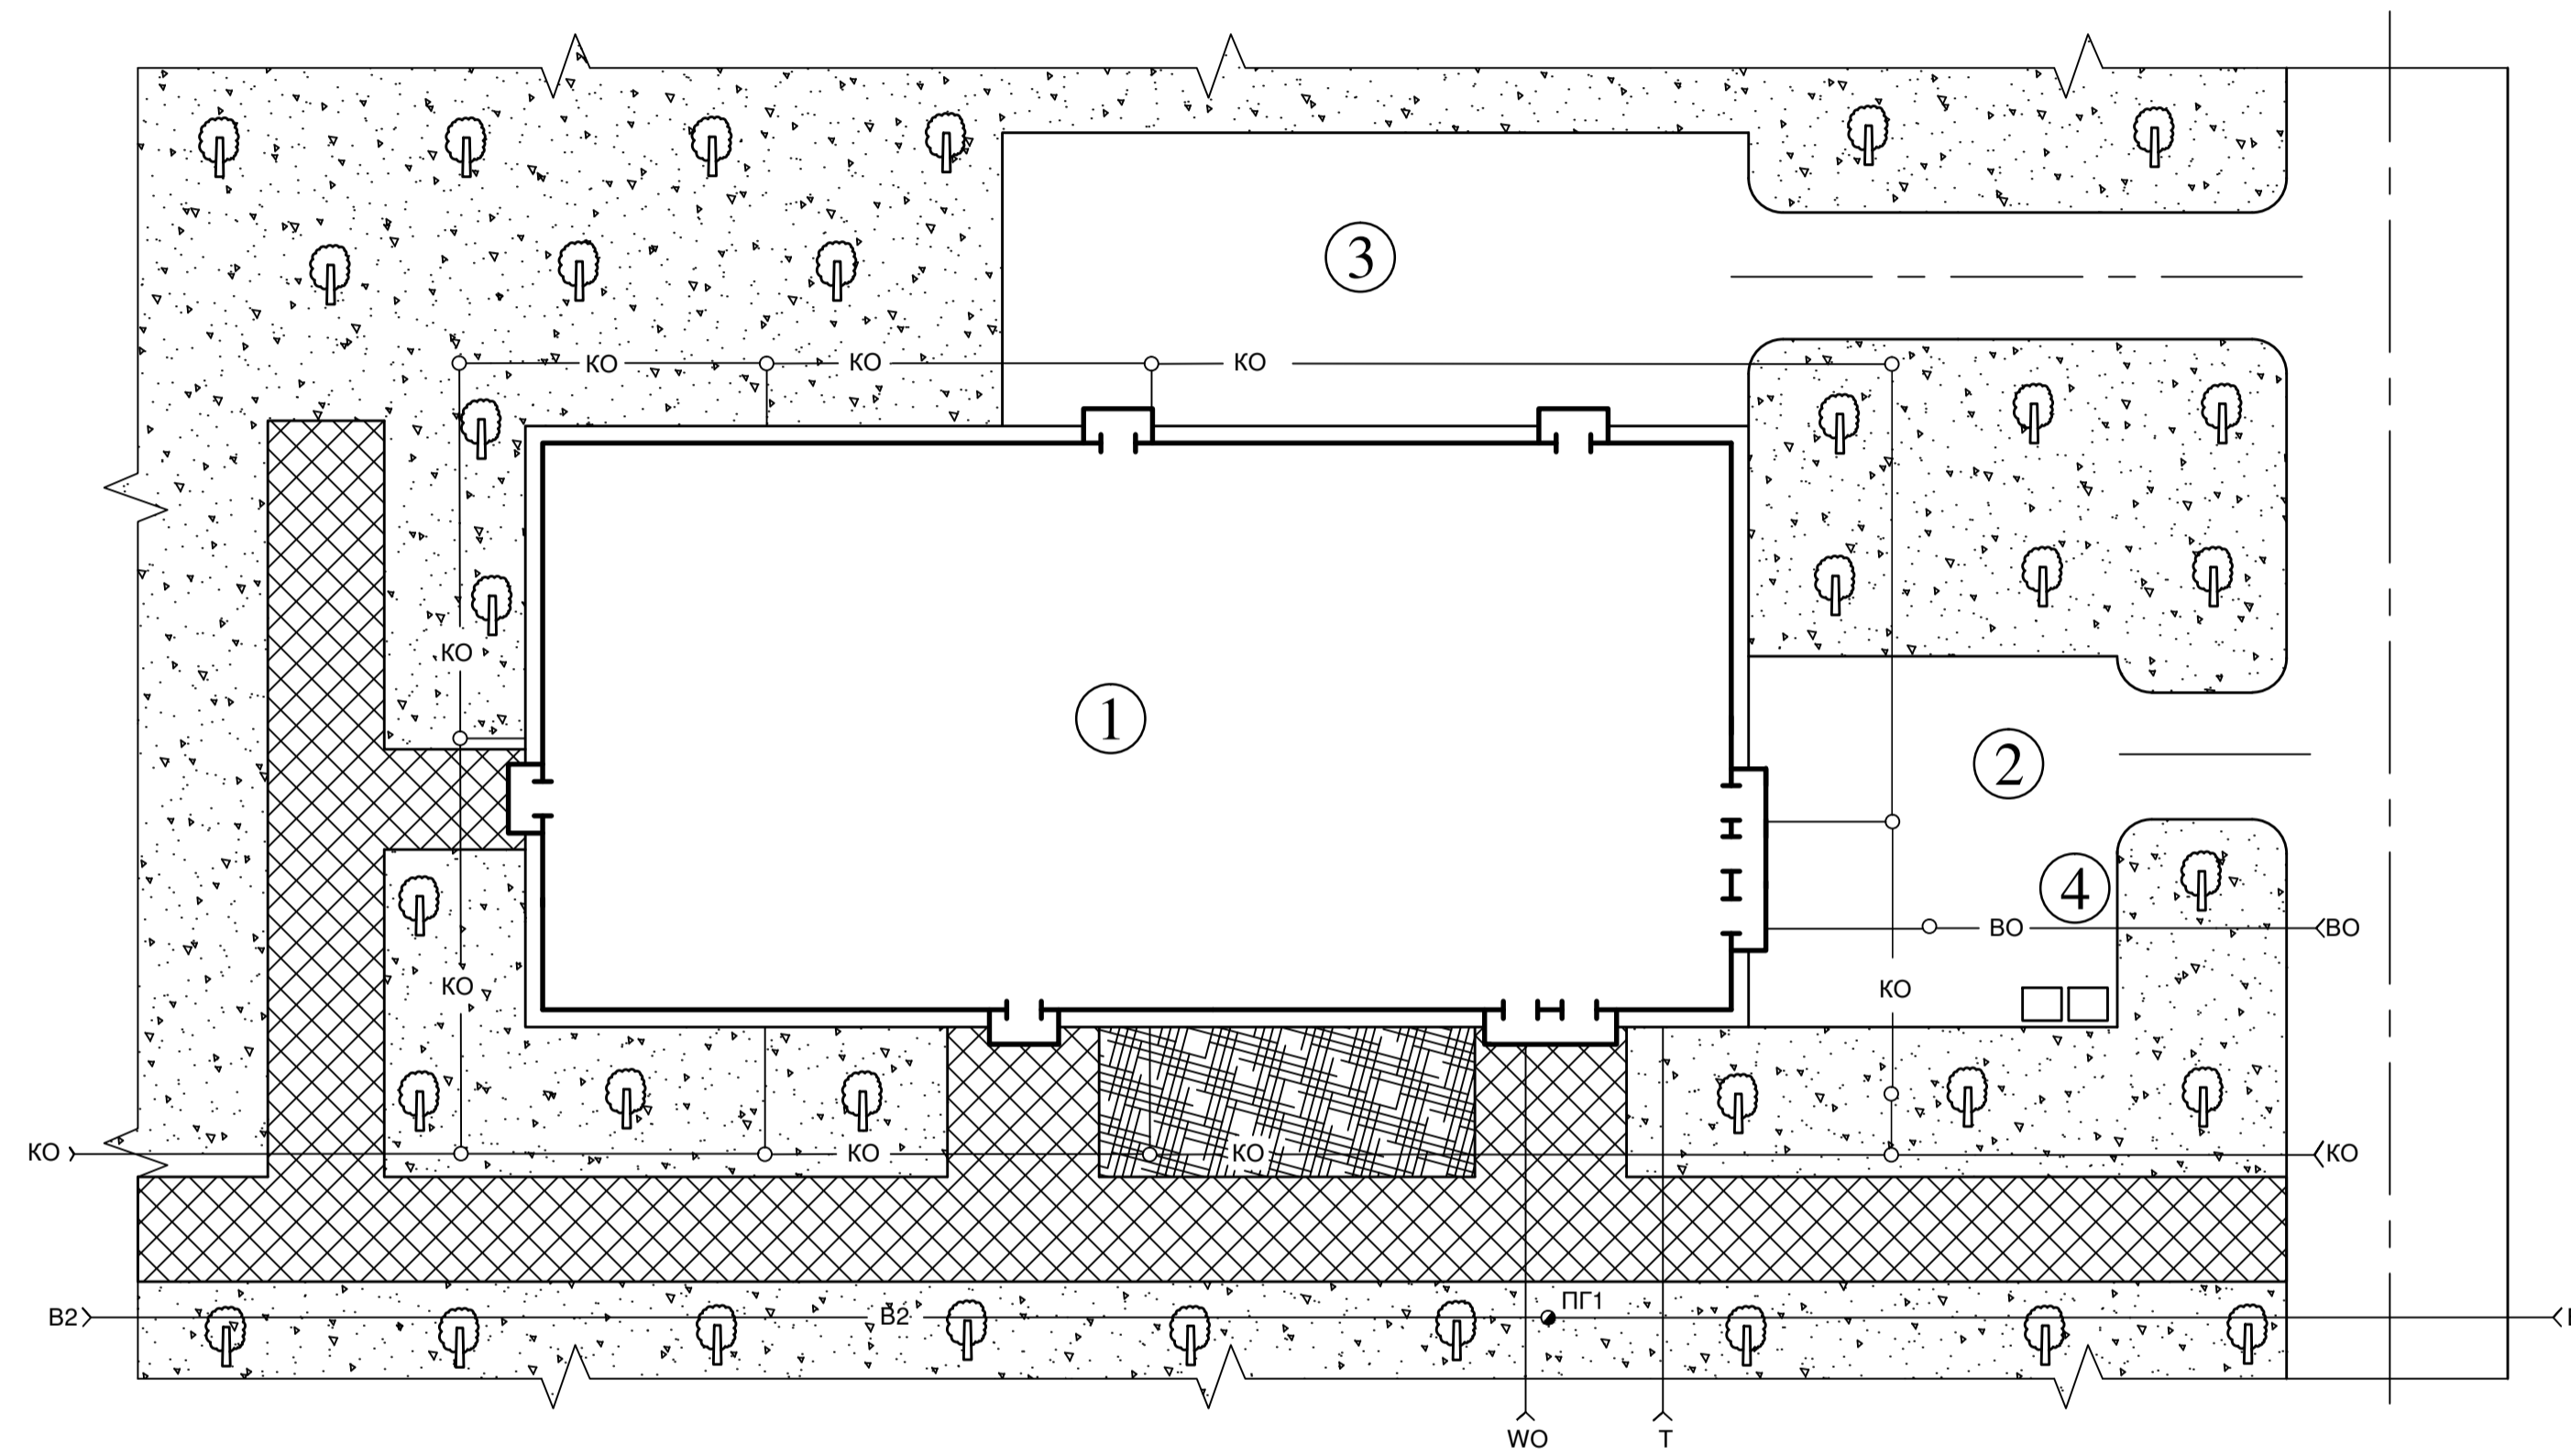


УМОВНІ ПОЗНАЧЕННЯ

-  Наземні будівлі
-  Газон
-  Квітник
-  Тротуарна плитка
-  Листові дерева
-  Водопровід
-  Каналізація
-  Електропостачання
-  Теплопровід
-  Пожежний гідрант

Техніко-економічні показники генплану


№ з/п	Найменування	Од. вим.	Кількість
1	Площа території ідальні	м ²	1730
2	Площа забудови	м ²	530
3	Площа озеленення	м ²	850
4	Щільність забудови	%	63
5	Коефіцієнт використання території	-	74

						КРМ.ТРiОХ.1.770-03.2.1		
						Розробка технології збалансованих сухих сніданків для впровадження в комплексне харчування сільськогосподарських робітників у польових умовах в Одеському районі Одеської обл.		
Зм	Кіл	Арк	Рядок	Підпис	Дата	Стадія	Аркуш	Аркушів
Консульт	Лониска А.Ю.					Моделювання закладів ресторанного господарства	1	4
Н.Контр	Тележенко Л.М.							
Керівник	Тележенко Л.М.							
Зав. кафедр.	Дідух Г.В.					Генеральний план Ідальні на 50 місць (М 1:200)		ОНТУ-2024 Каф. ТРiОХ

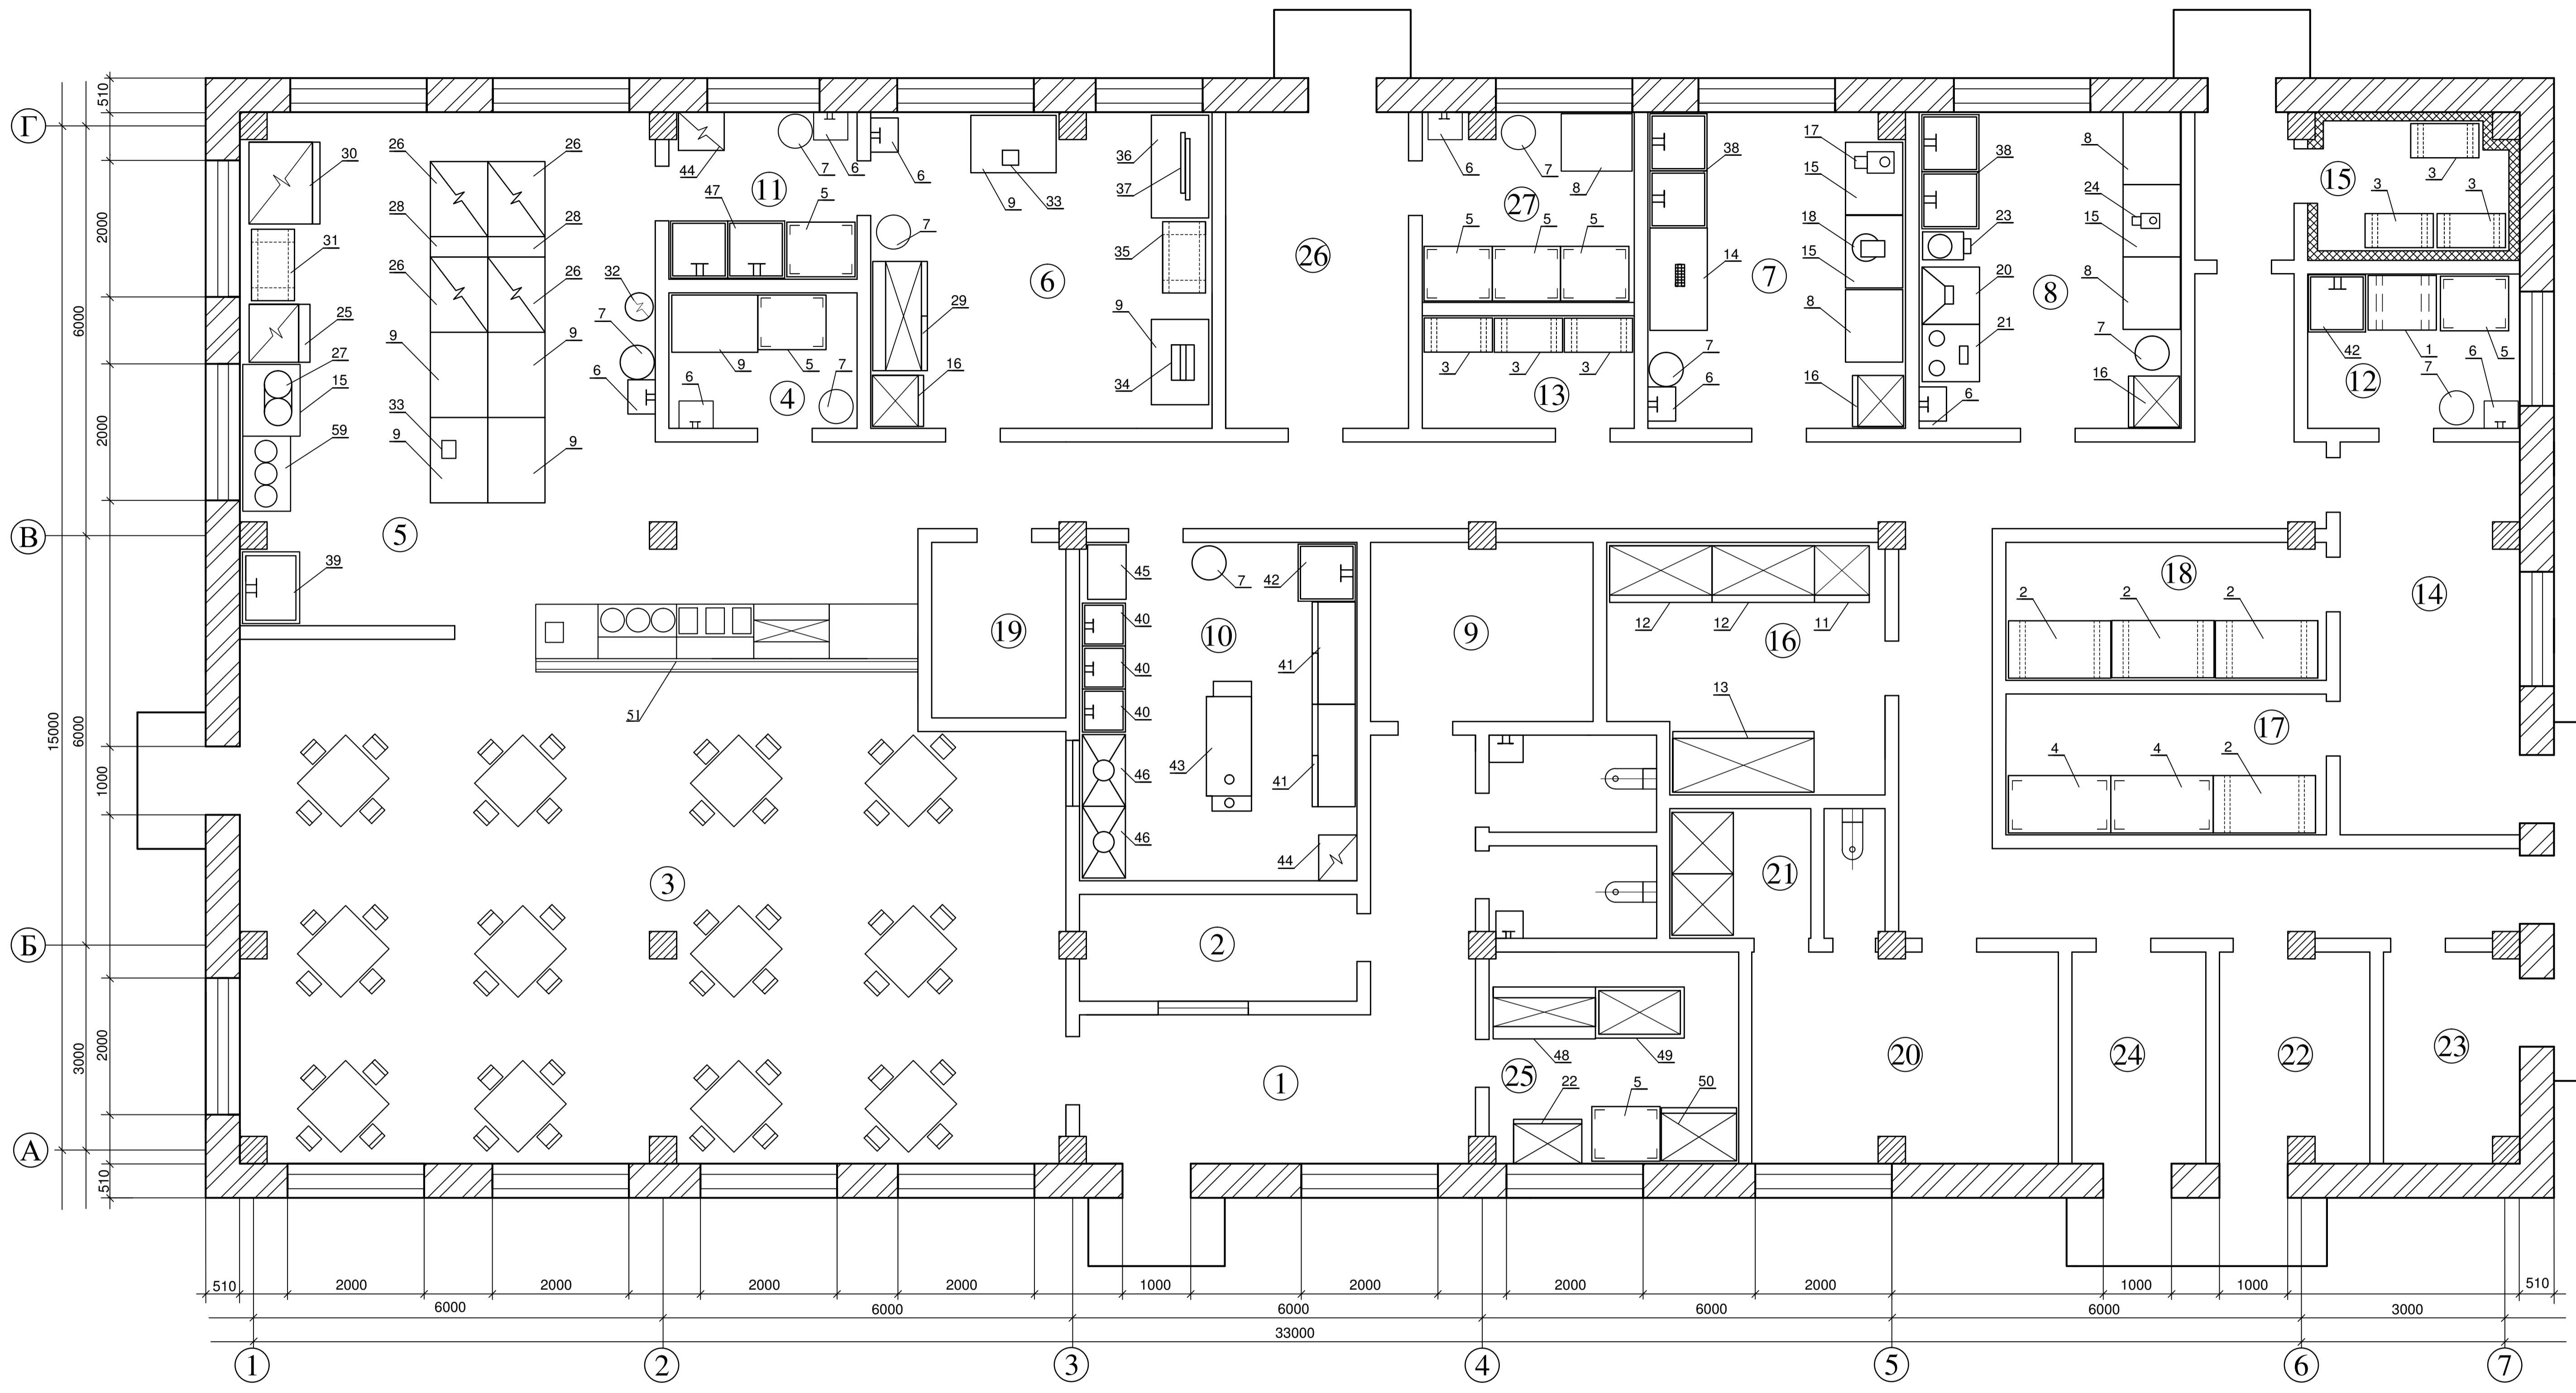


						КРМ.ТРiОХ.1.770-03.2.1				
						Розробка технології збалансованих сухих сніданків для впровадження в комплексне харчування сільськогосподарських робітників у польових умовах в Одеському районі Одеської обл.				
Зм	Кіл	Арк	Редок	Підпис	Дата	Моделювання закладів ресторанного господарства		Стадія	Аркуш	Аркушів
Консульт				Лониска А.Ю.		ресторанного господарства			2	4
Н.Контр				Тележенко Л.М.						
Керівник				Тележенко Л.М.						
Зав. кафедр.				Діух Г.В.		План ідальні на 50 місць (М 1:50)			ОНТУ-2024 Каф. ТРiОХ	


Технологічна схема «Запеканка рисова з сиром та сметаною»

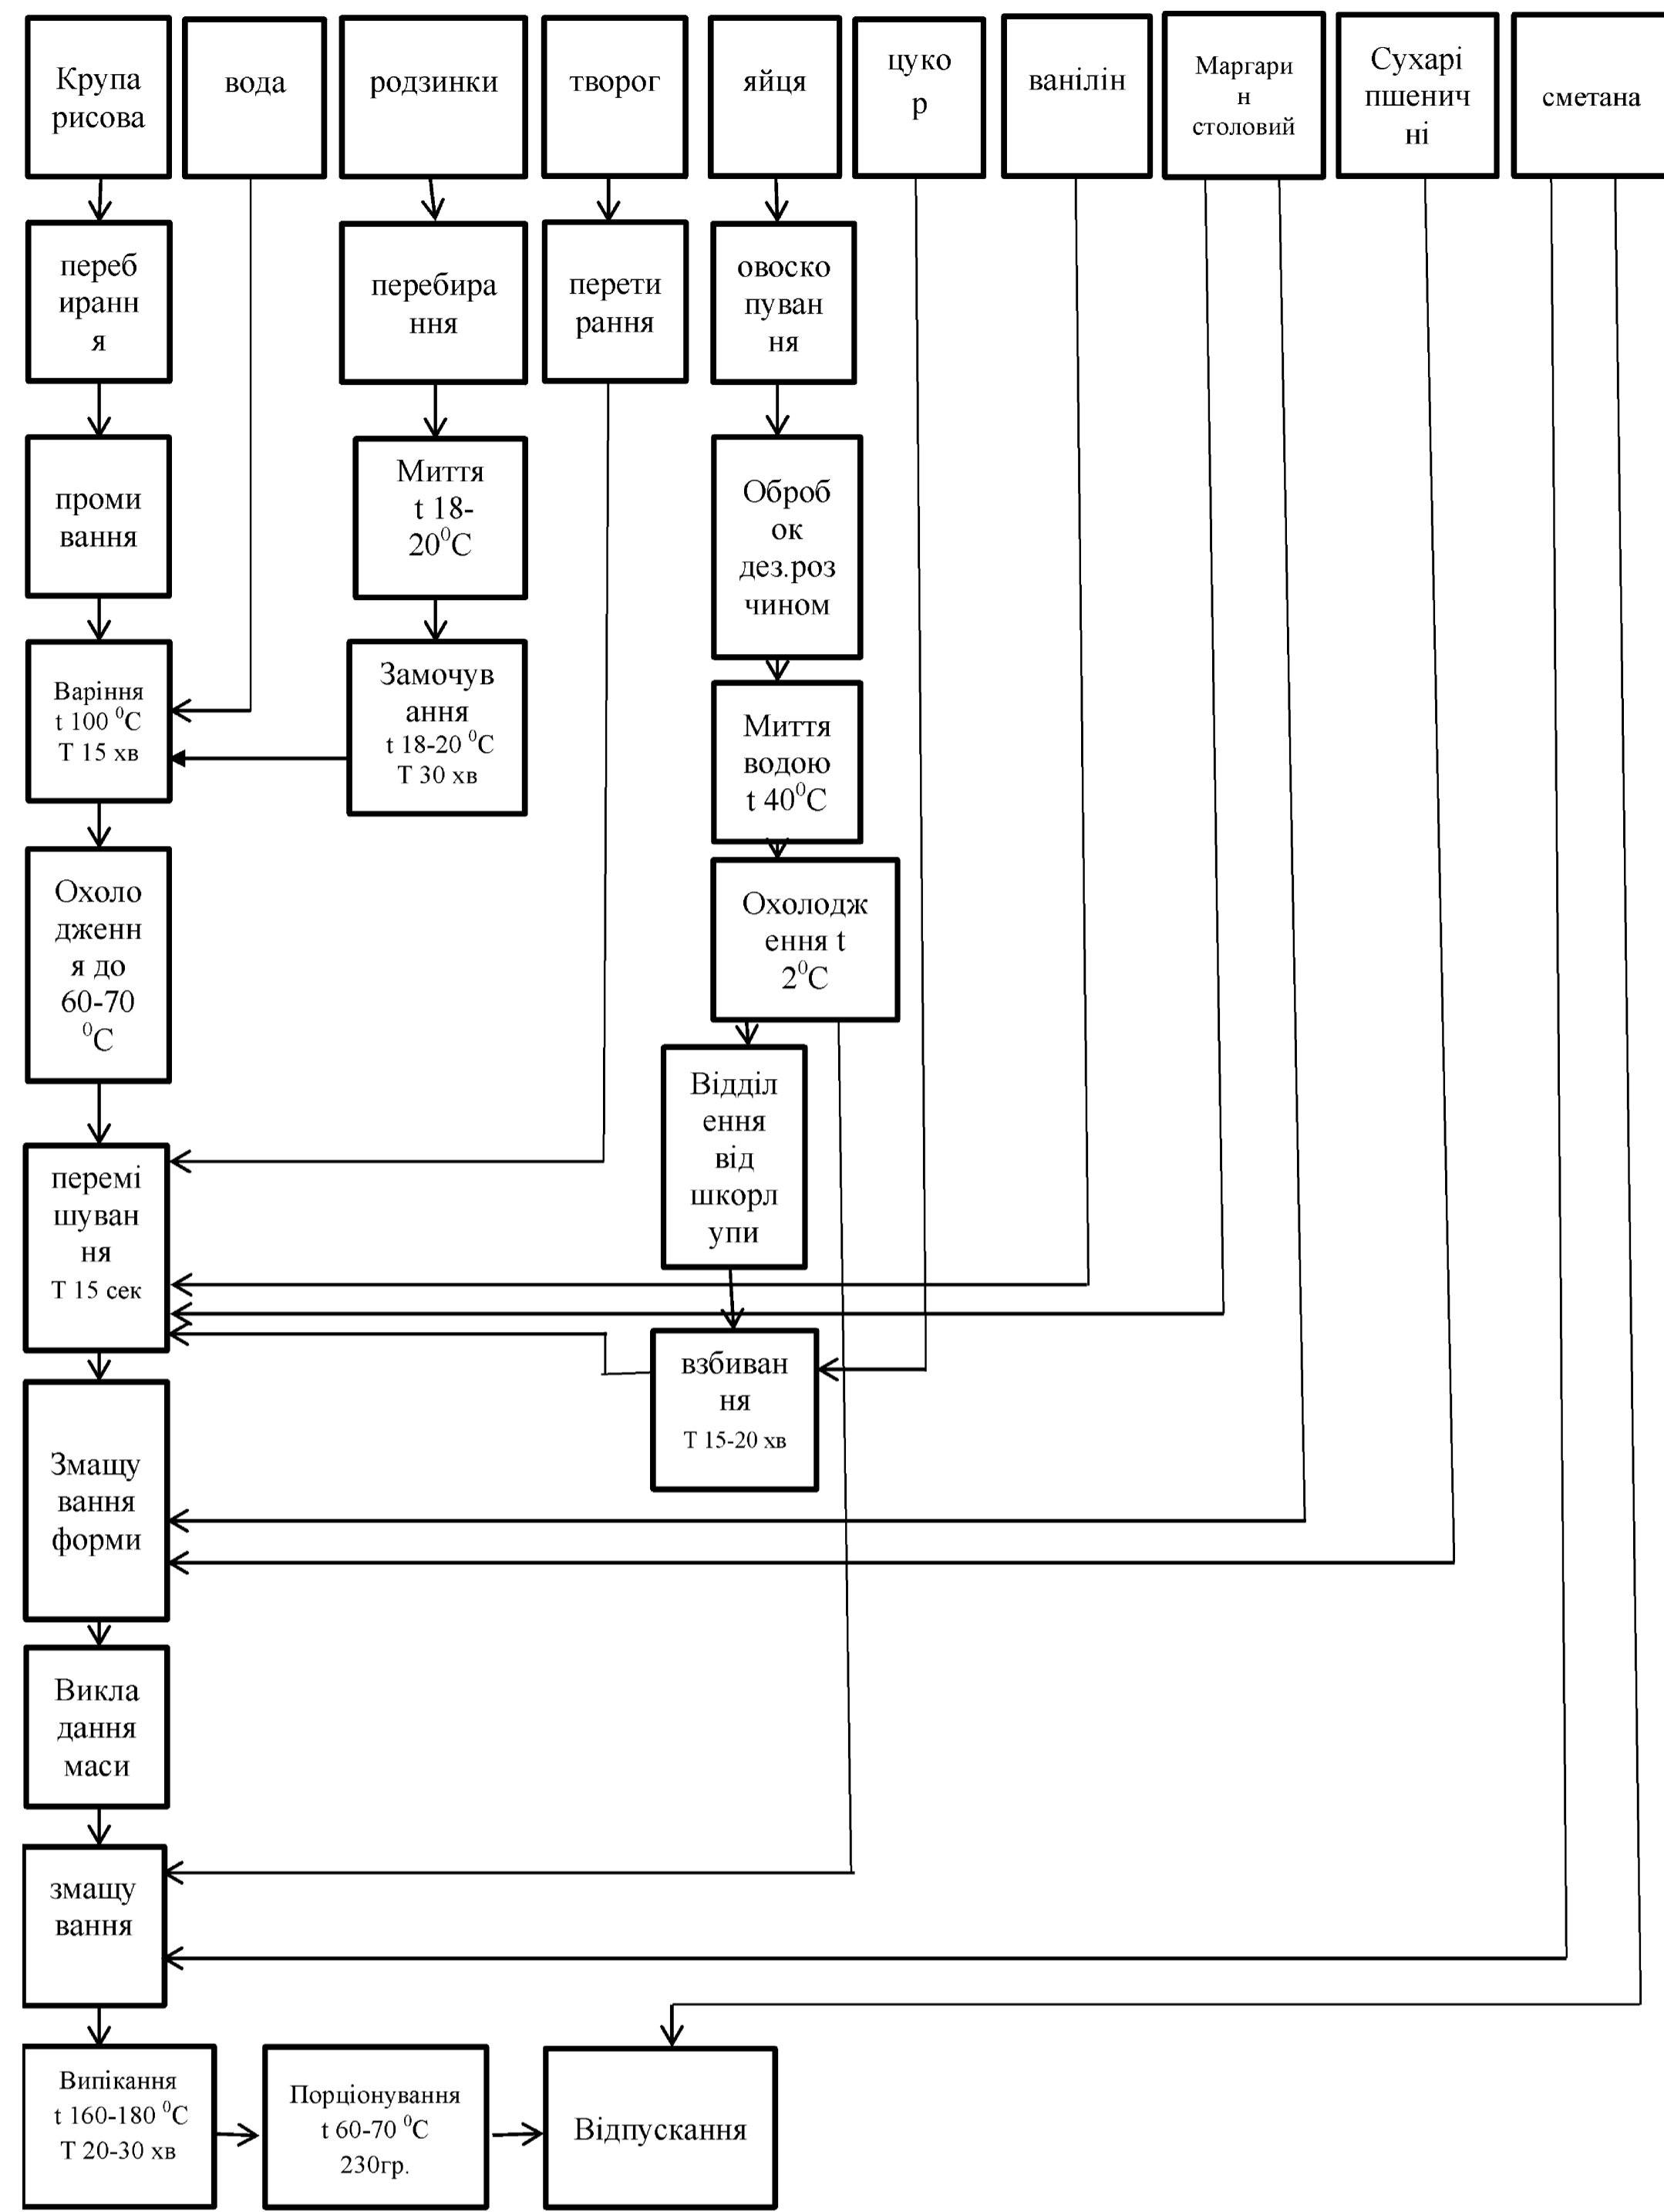


Технологічна схема «Винегрет овочевий»

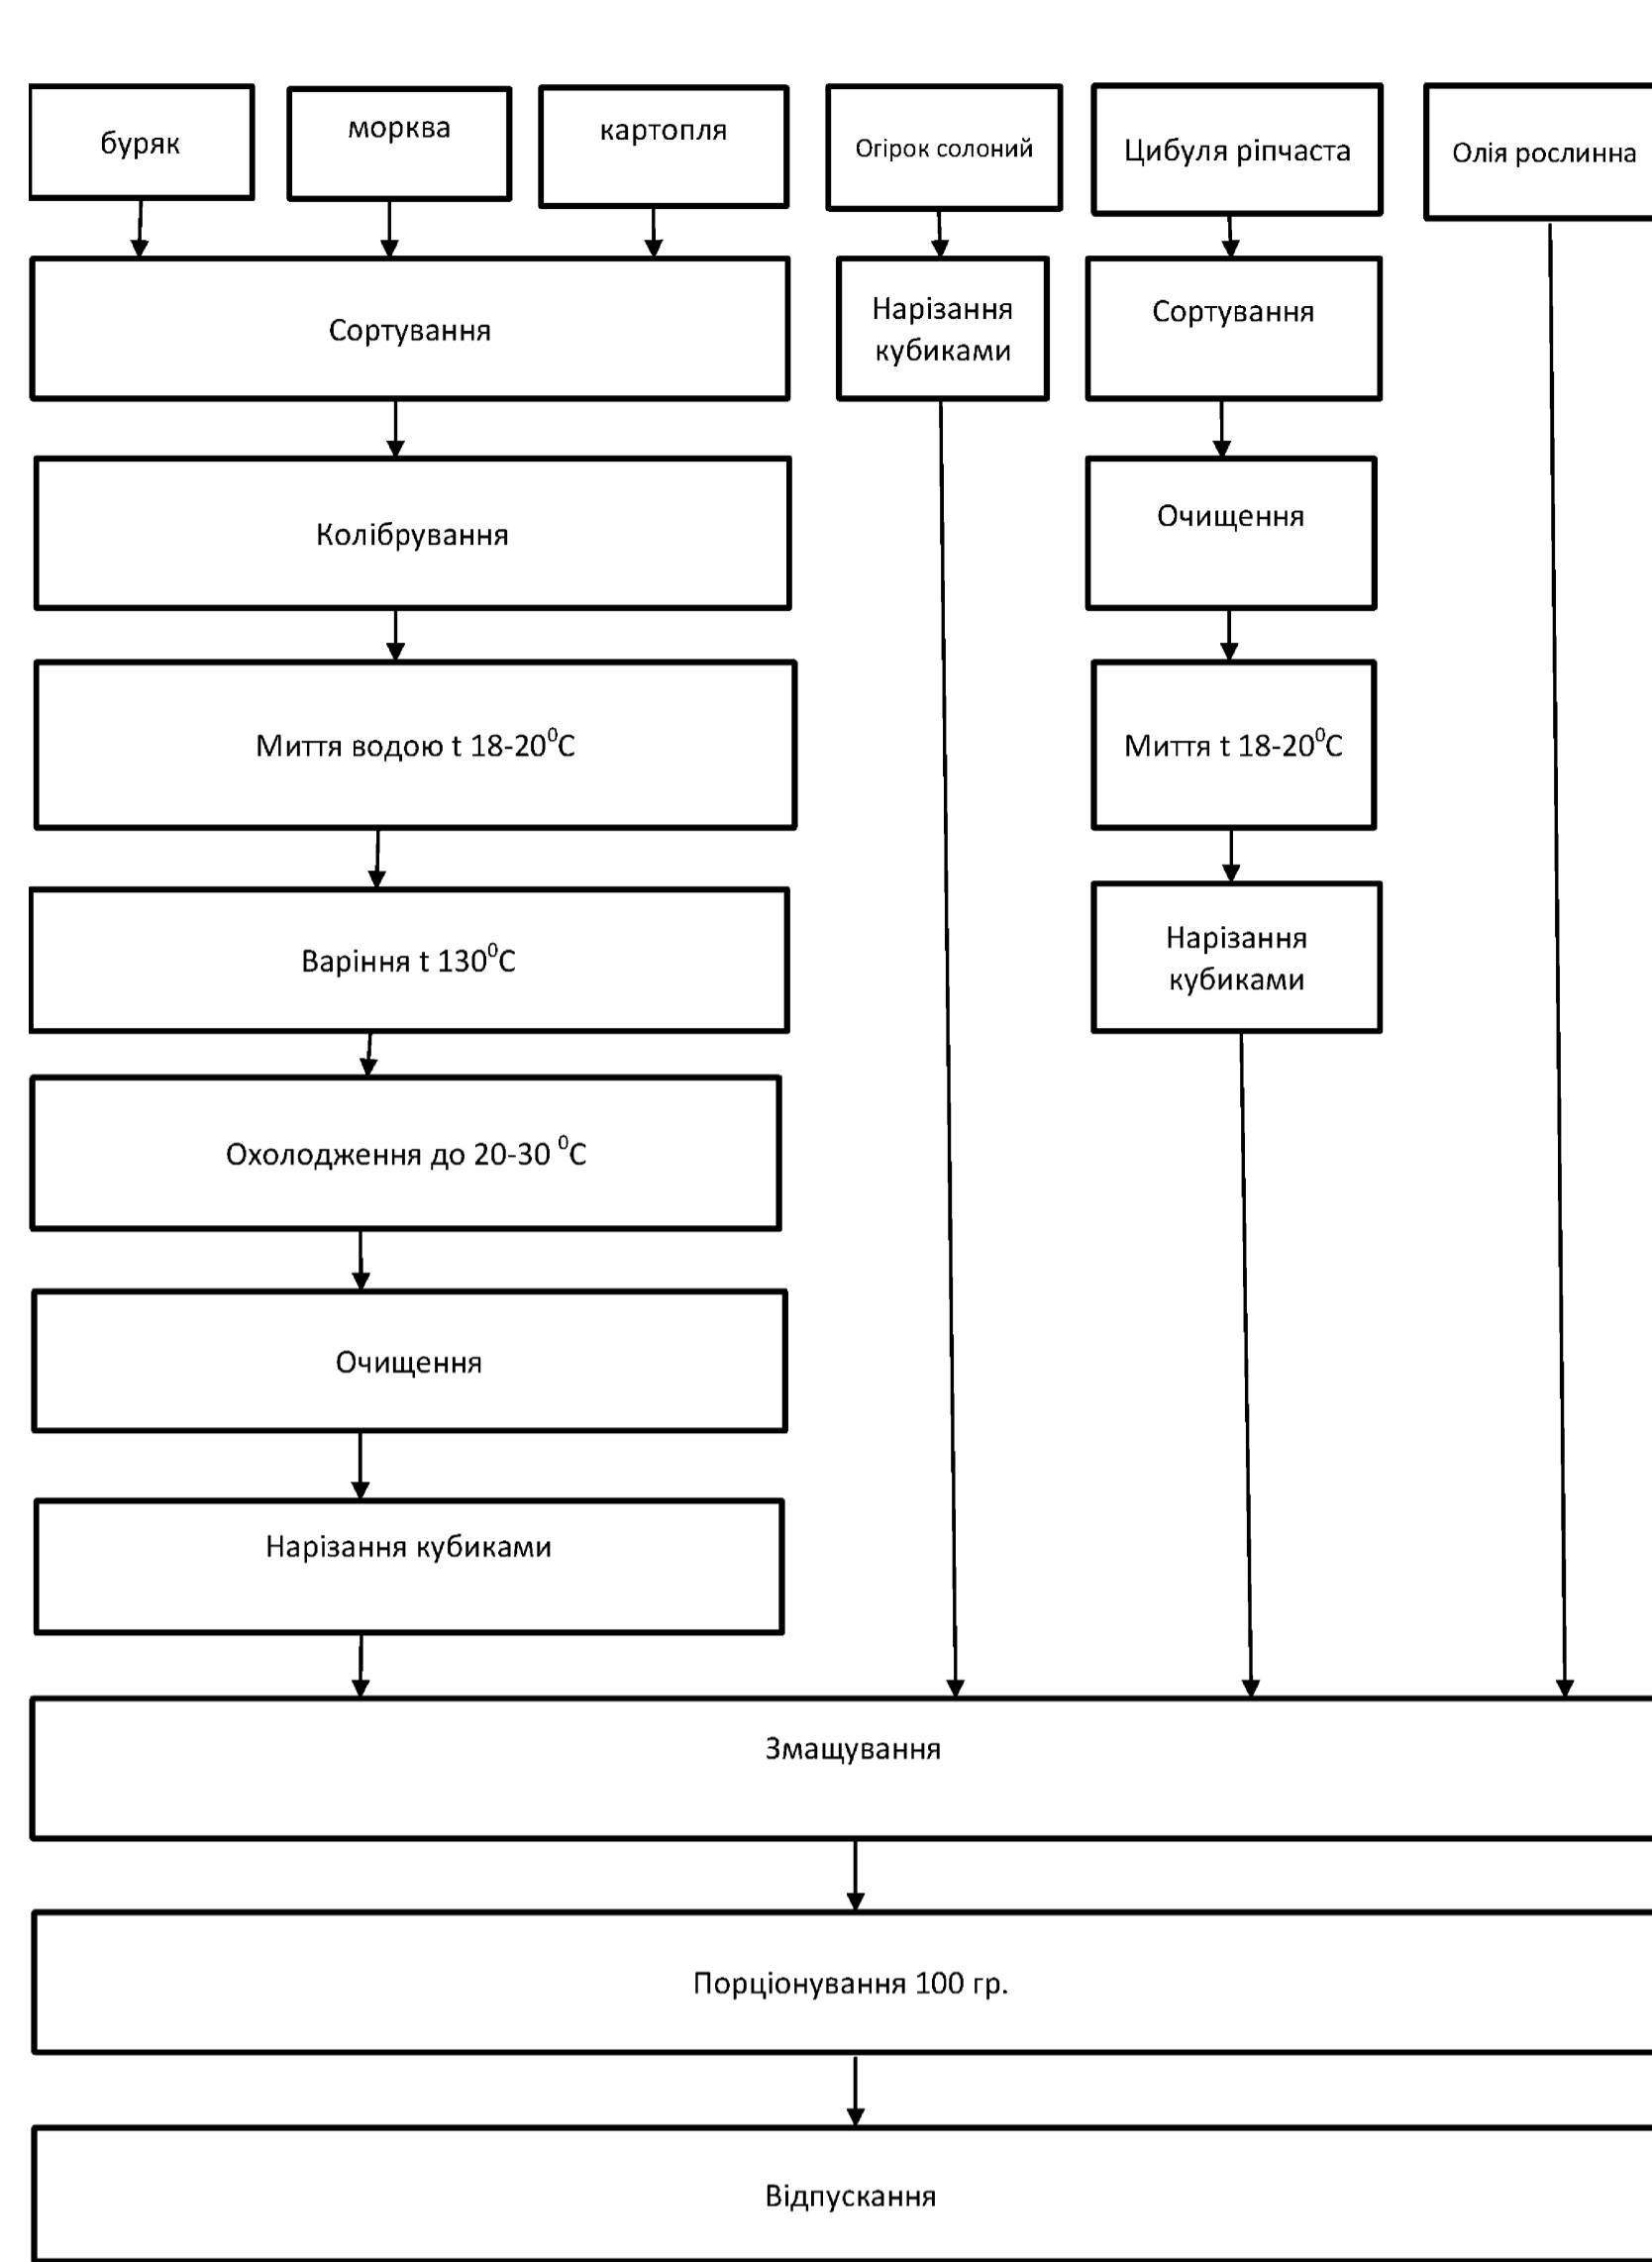

Технологічна схема «Компот із сухофруктів»

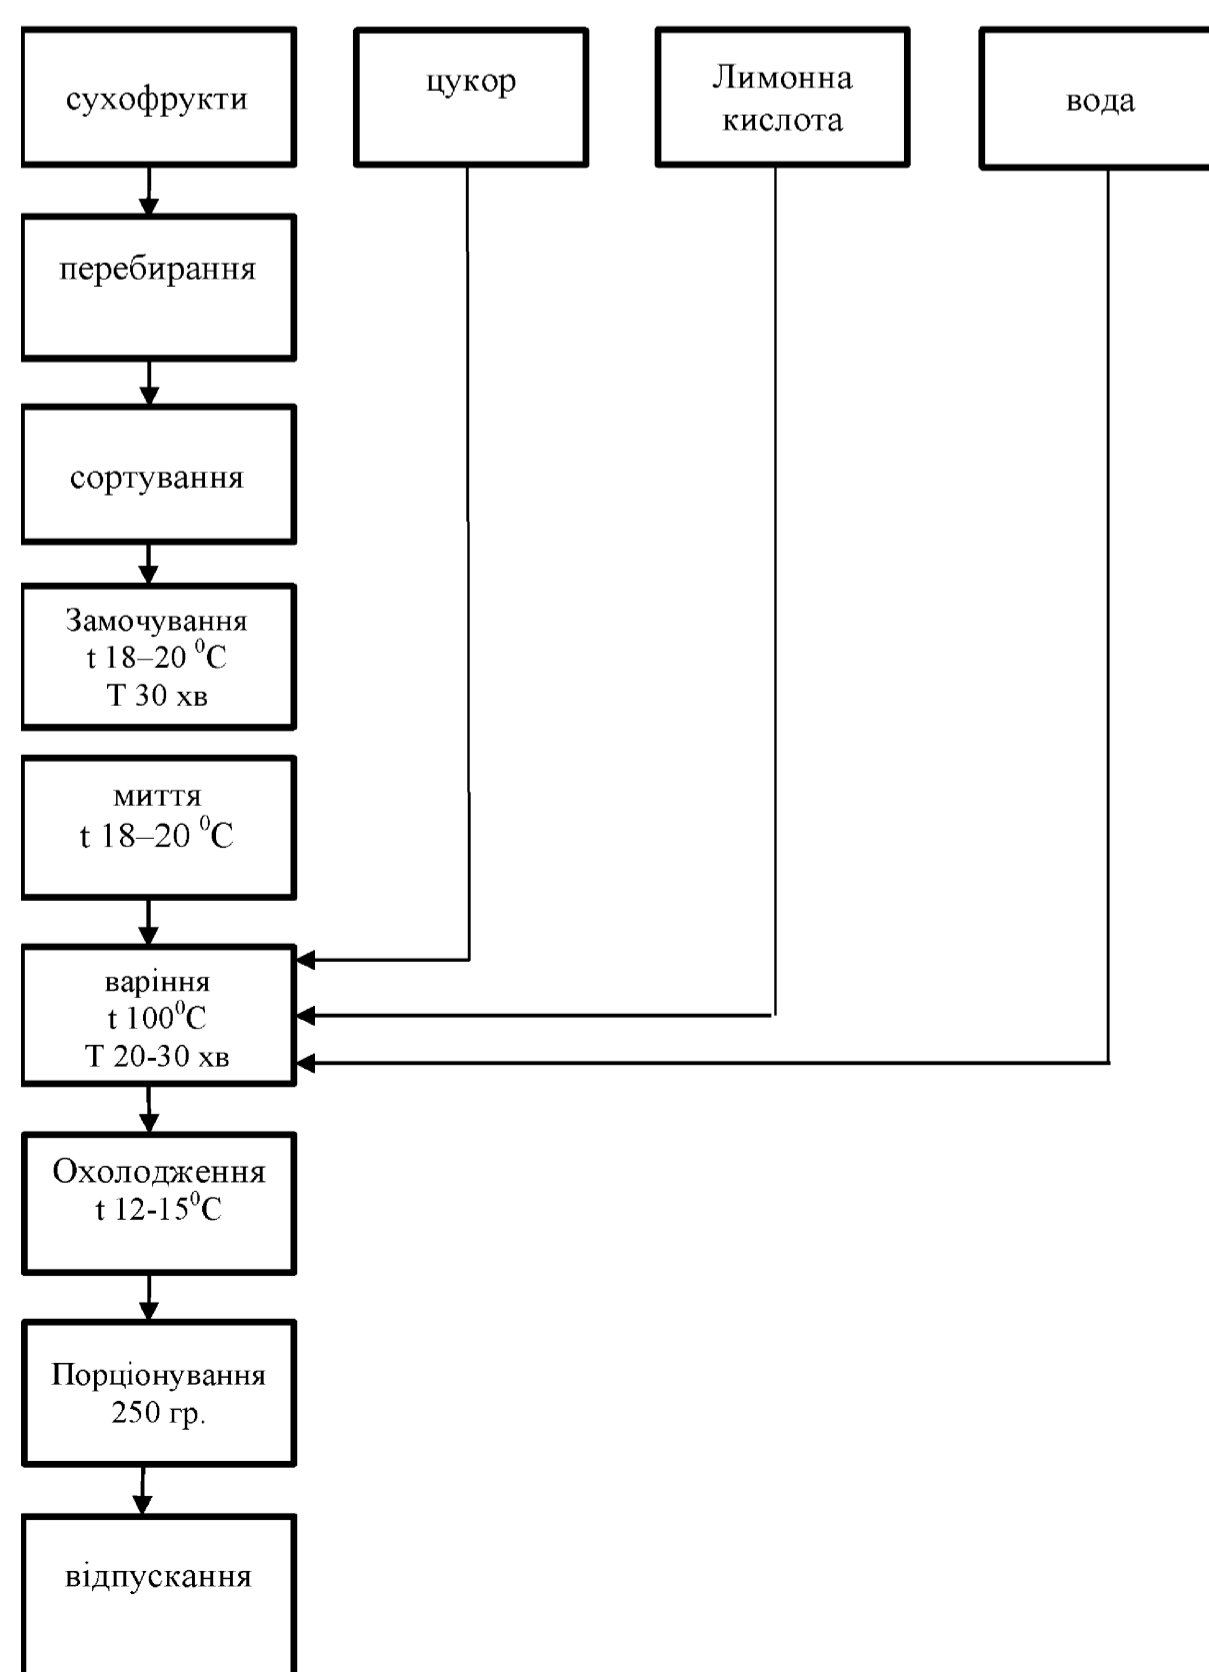


Технологічна схема «Риба тушкована в томаті з овочевим рагу»

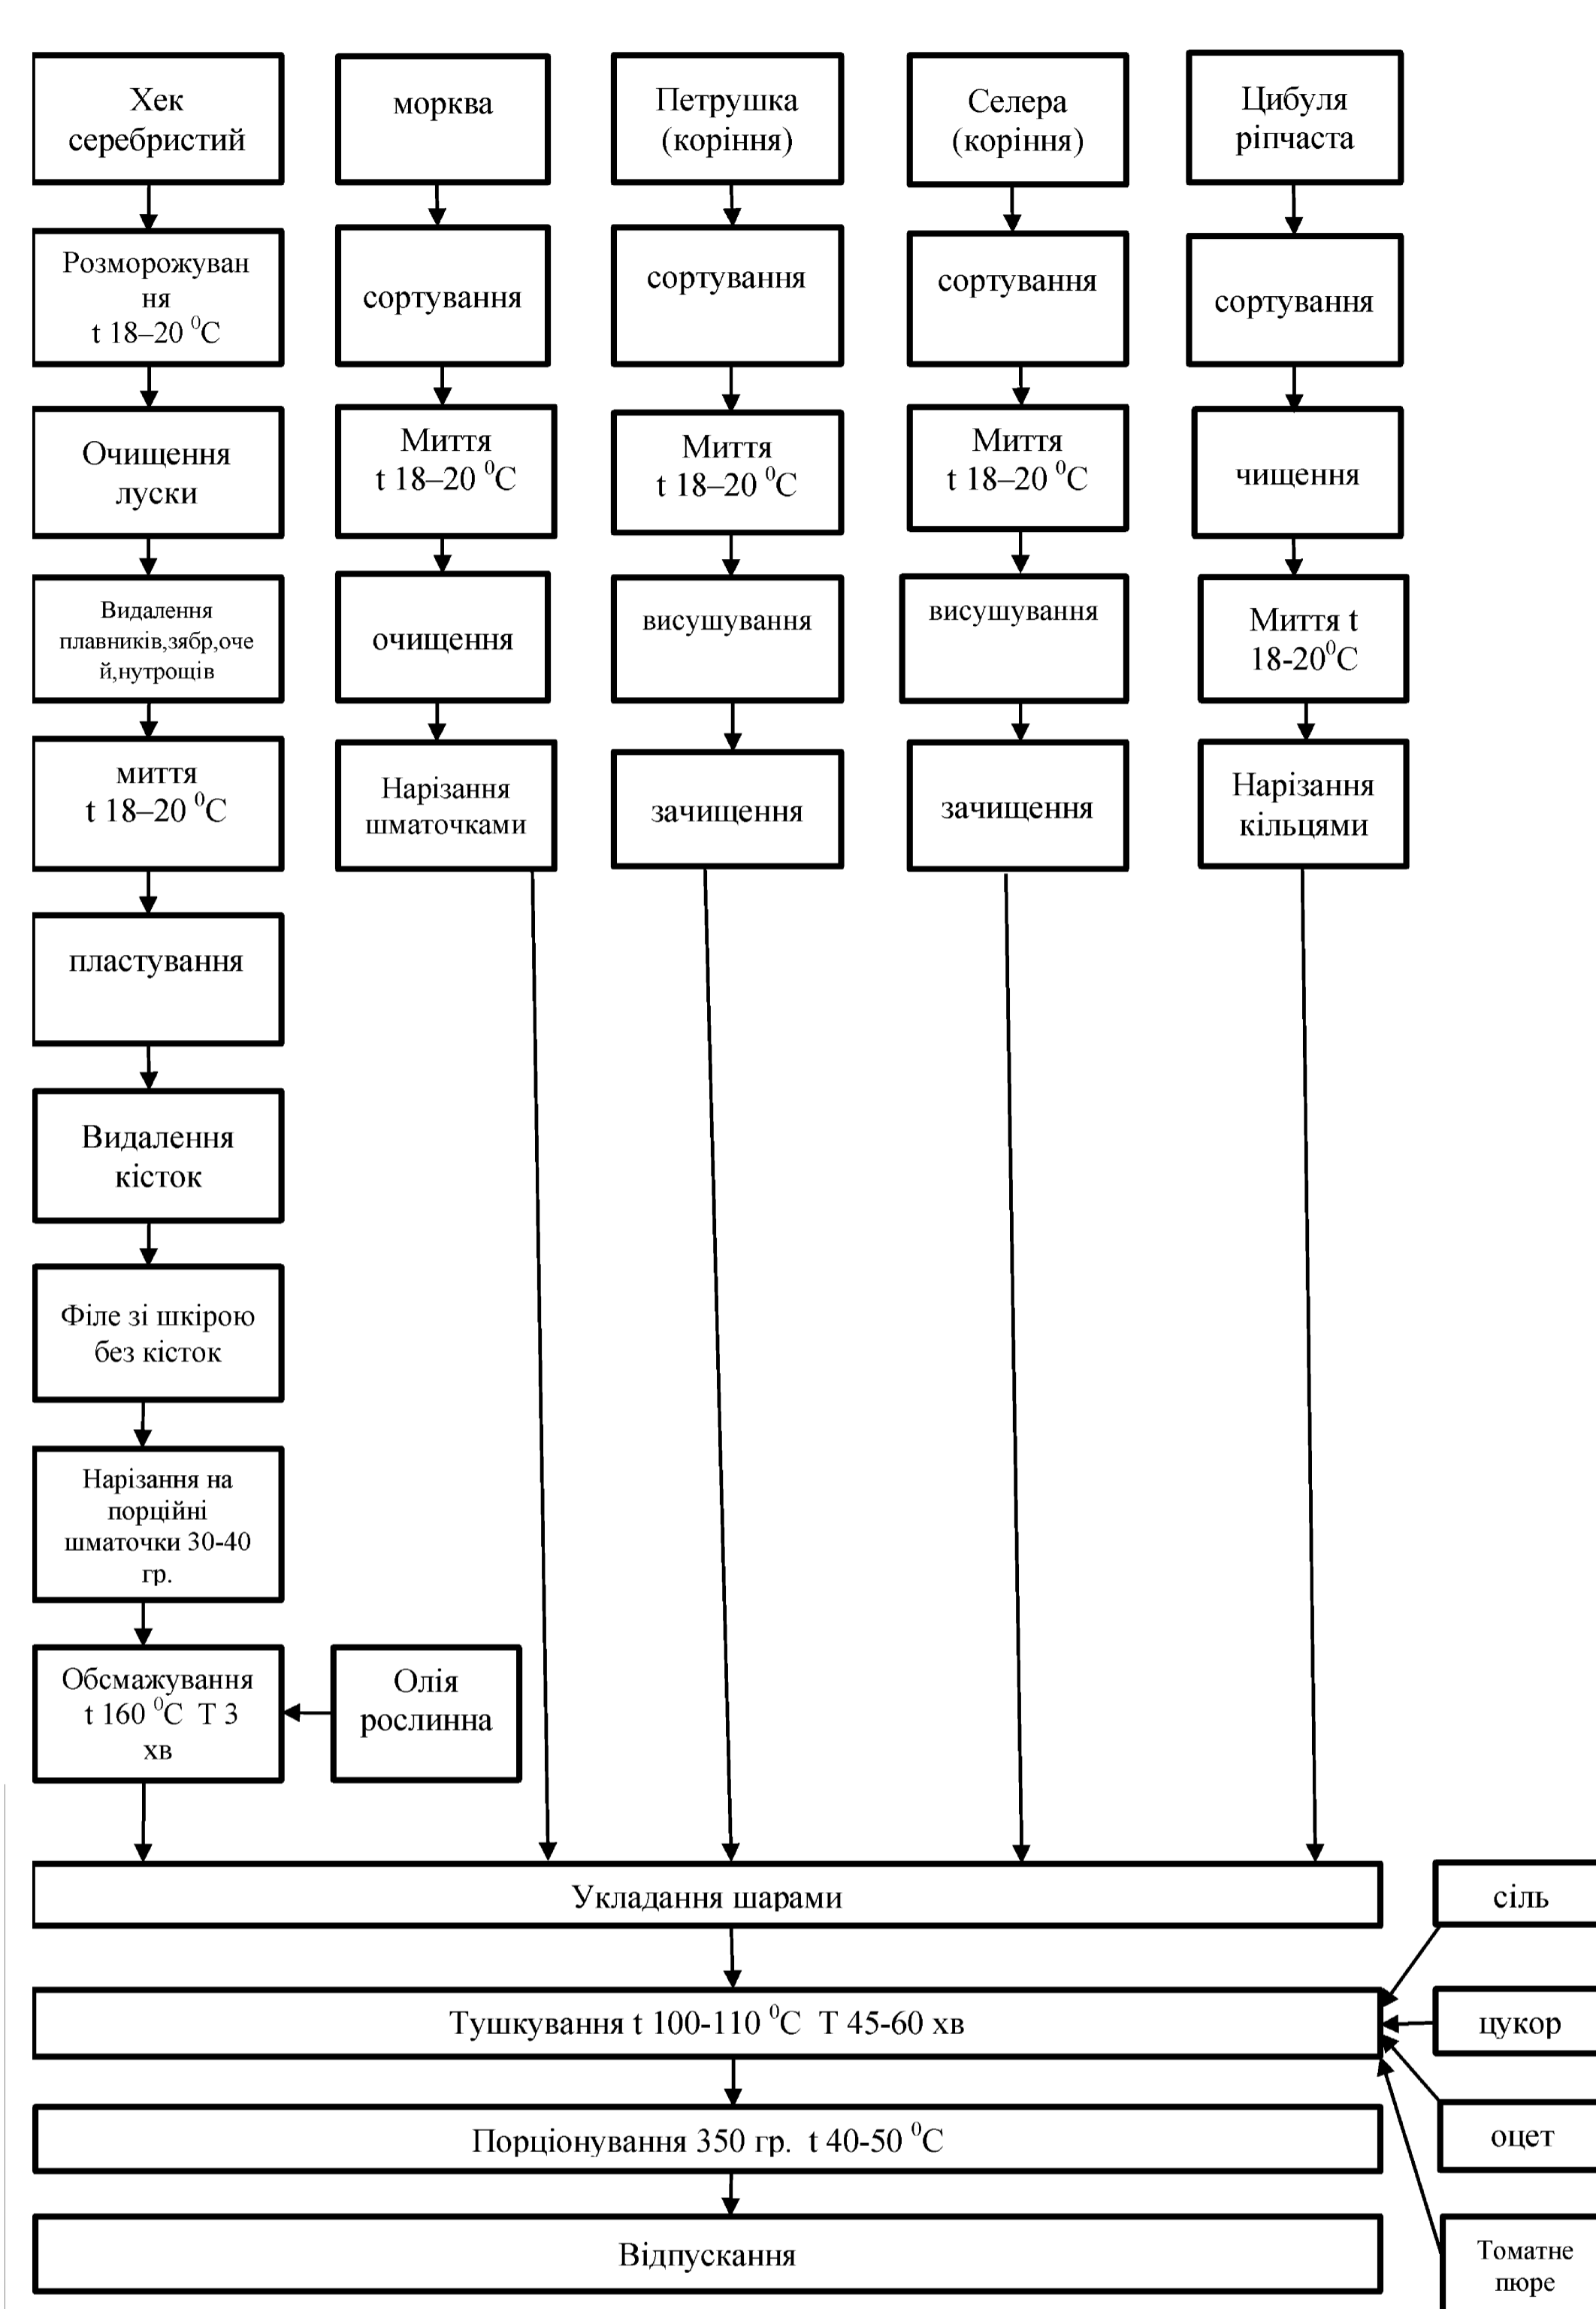


						КРМ.ТРіОХ.1.770-03.2.1			
						Розробка технології збалансованих сухих сніданків для впровадження в комплексне харчування сільськогосподарських робітників у польових умовах в Одеському районі Одеської обл.			
Зм	Кіл	Арк	Редок	Підпис	Дата	Функціональні схеми		Стадія	Аркуші
Здобувач	Лониська А.Ю.							3	4
Консульт	Тележенко Л.М.								
Н.Контр	Тележенко Л.М.								
Керівник	Тележенко Л.М.								
Зав. кафедр.	Дідух Г.В.								
						Приготування: Компот із сухофруктами, риба тушкована в томаті з овочевим рагу, запеканка рисова з сиром та сметаною, винегрет овочевий (Б.М)		ОНТУ-2024 Каф. ТРіОХ	


Технологічна схема «Суп картопляний з м'ясними фрикадельками»

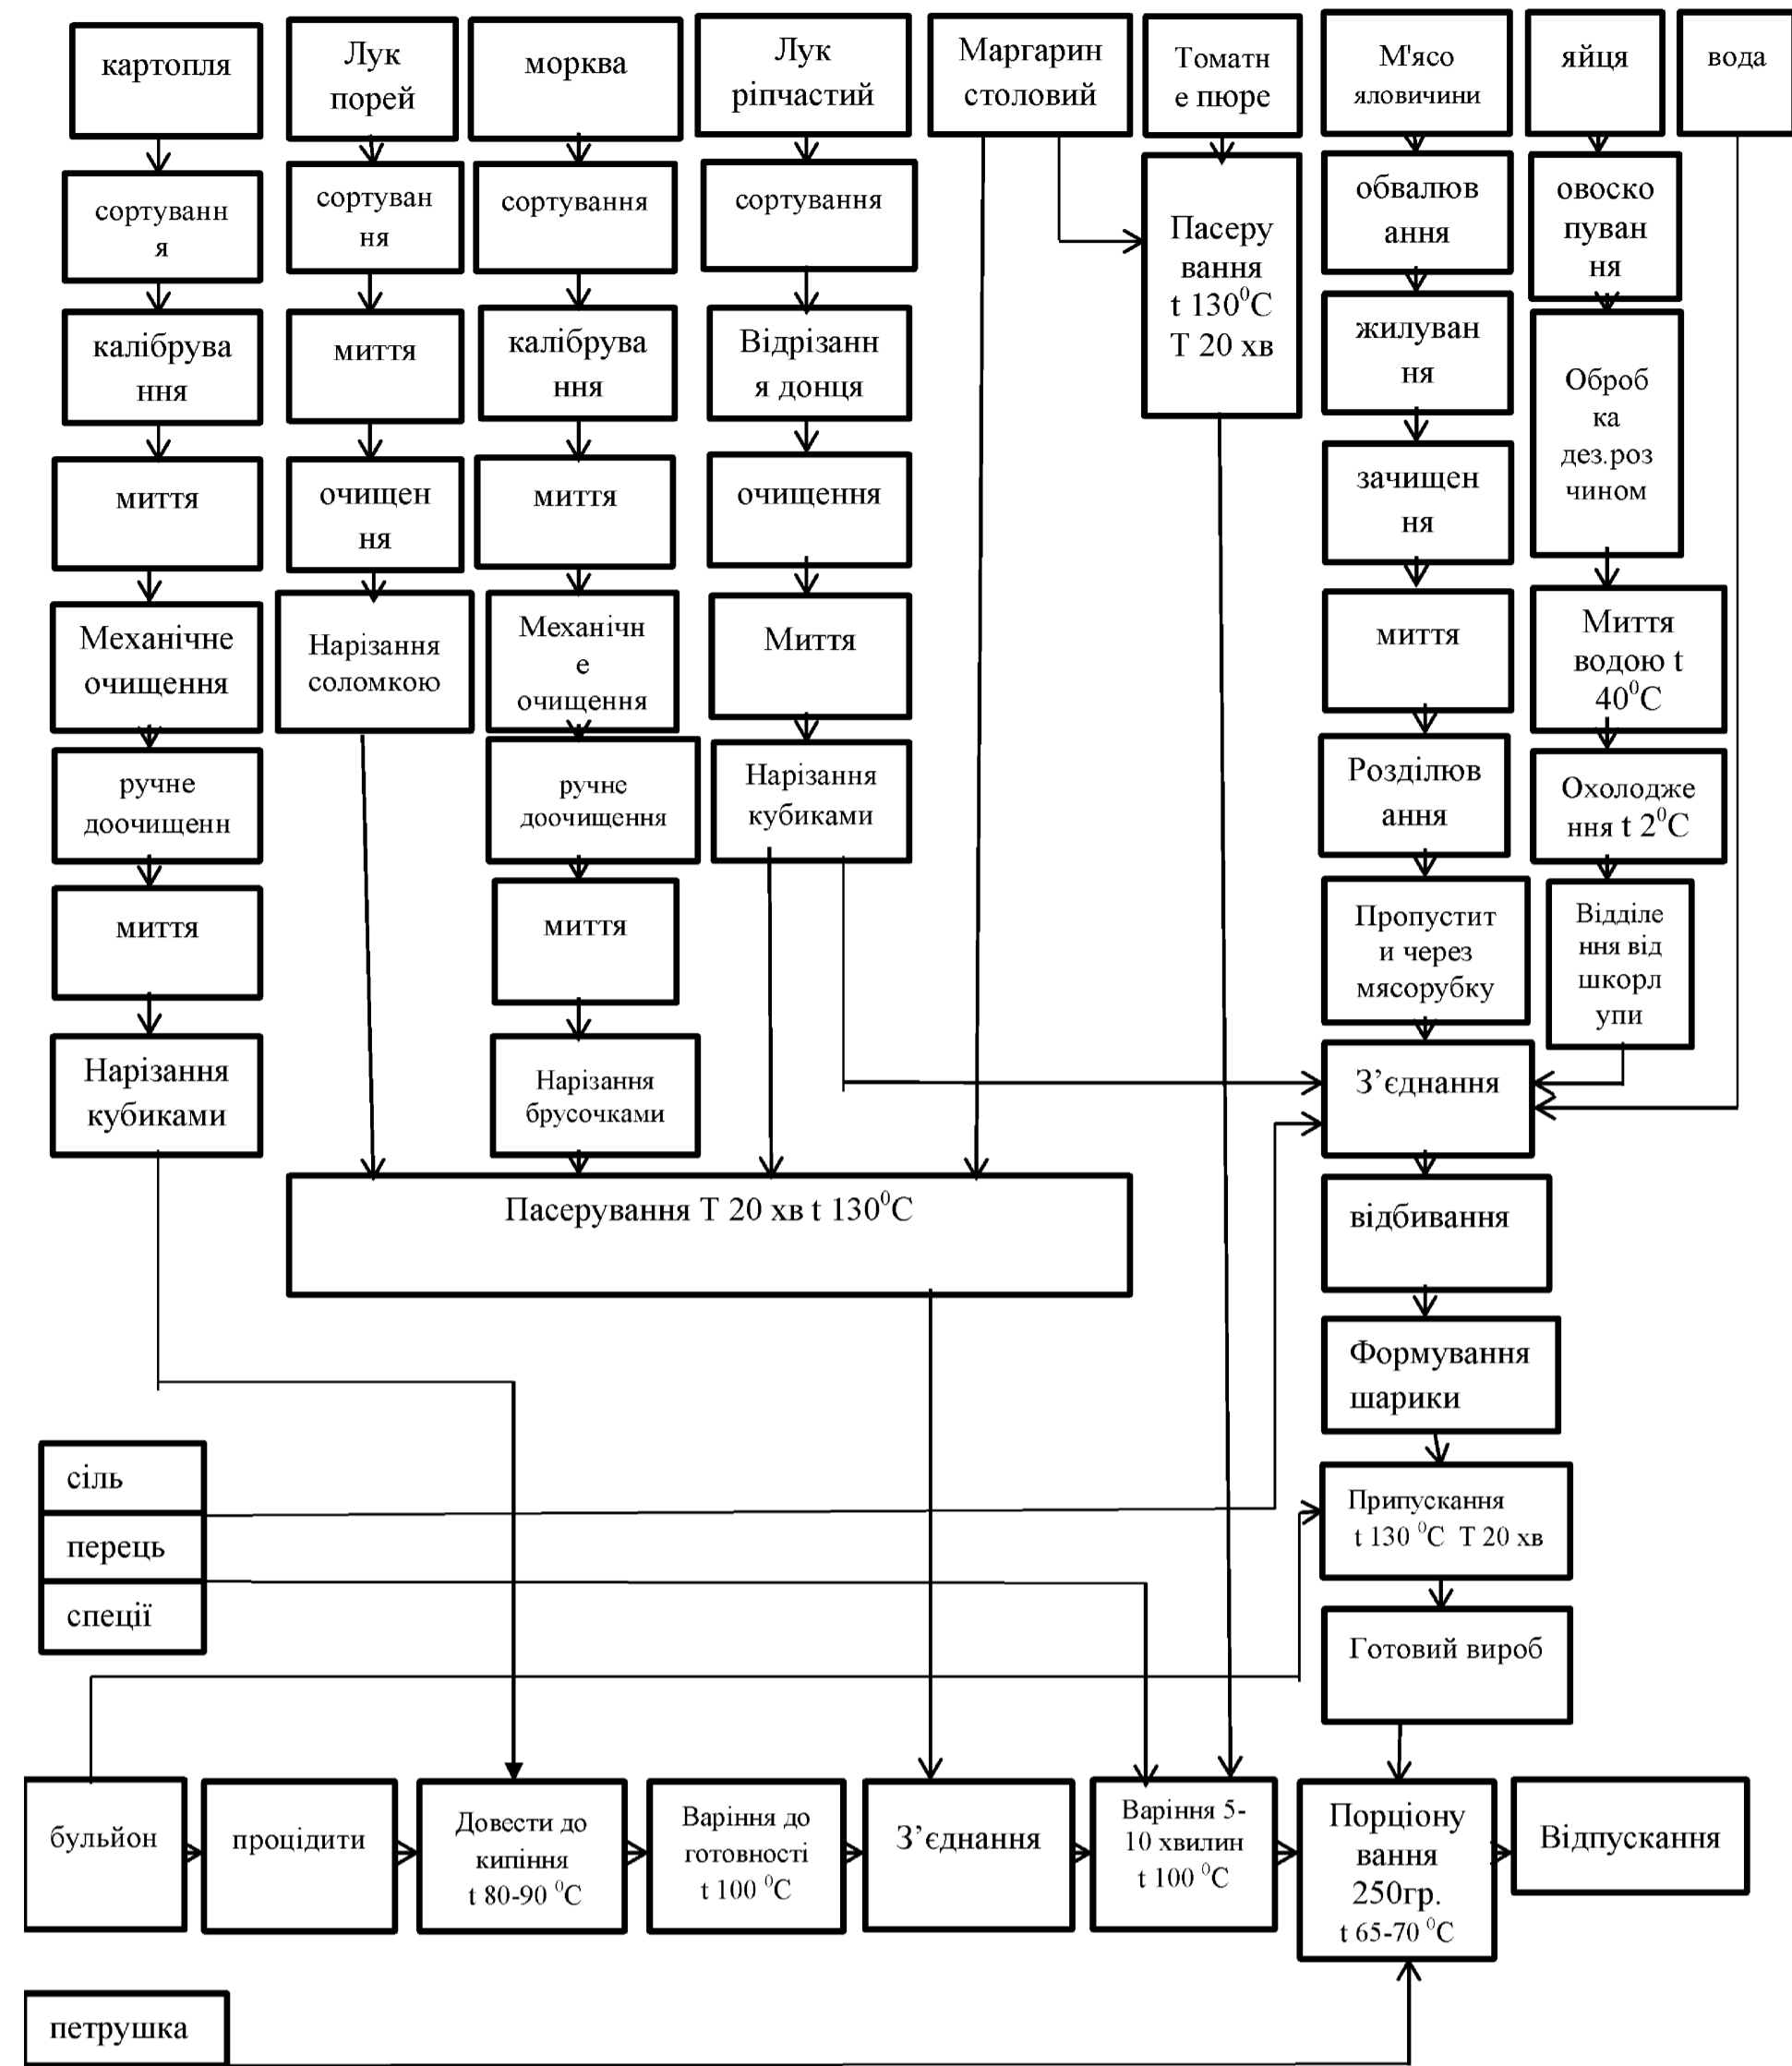


Технологічна схема «Салат картопляний»

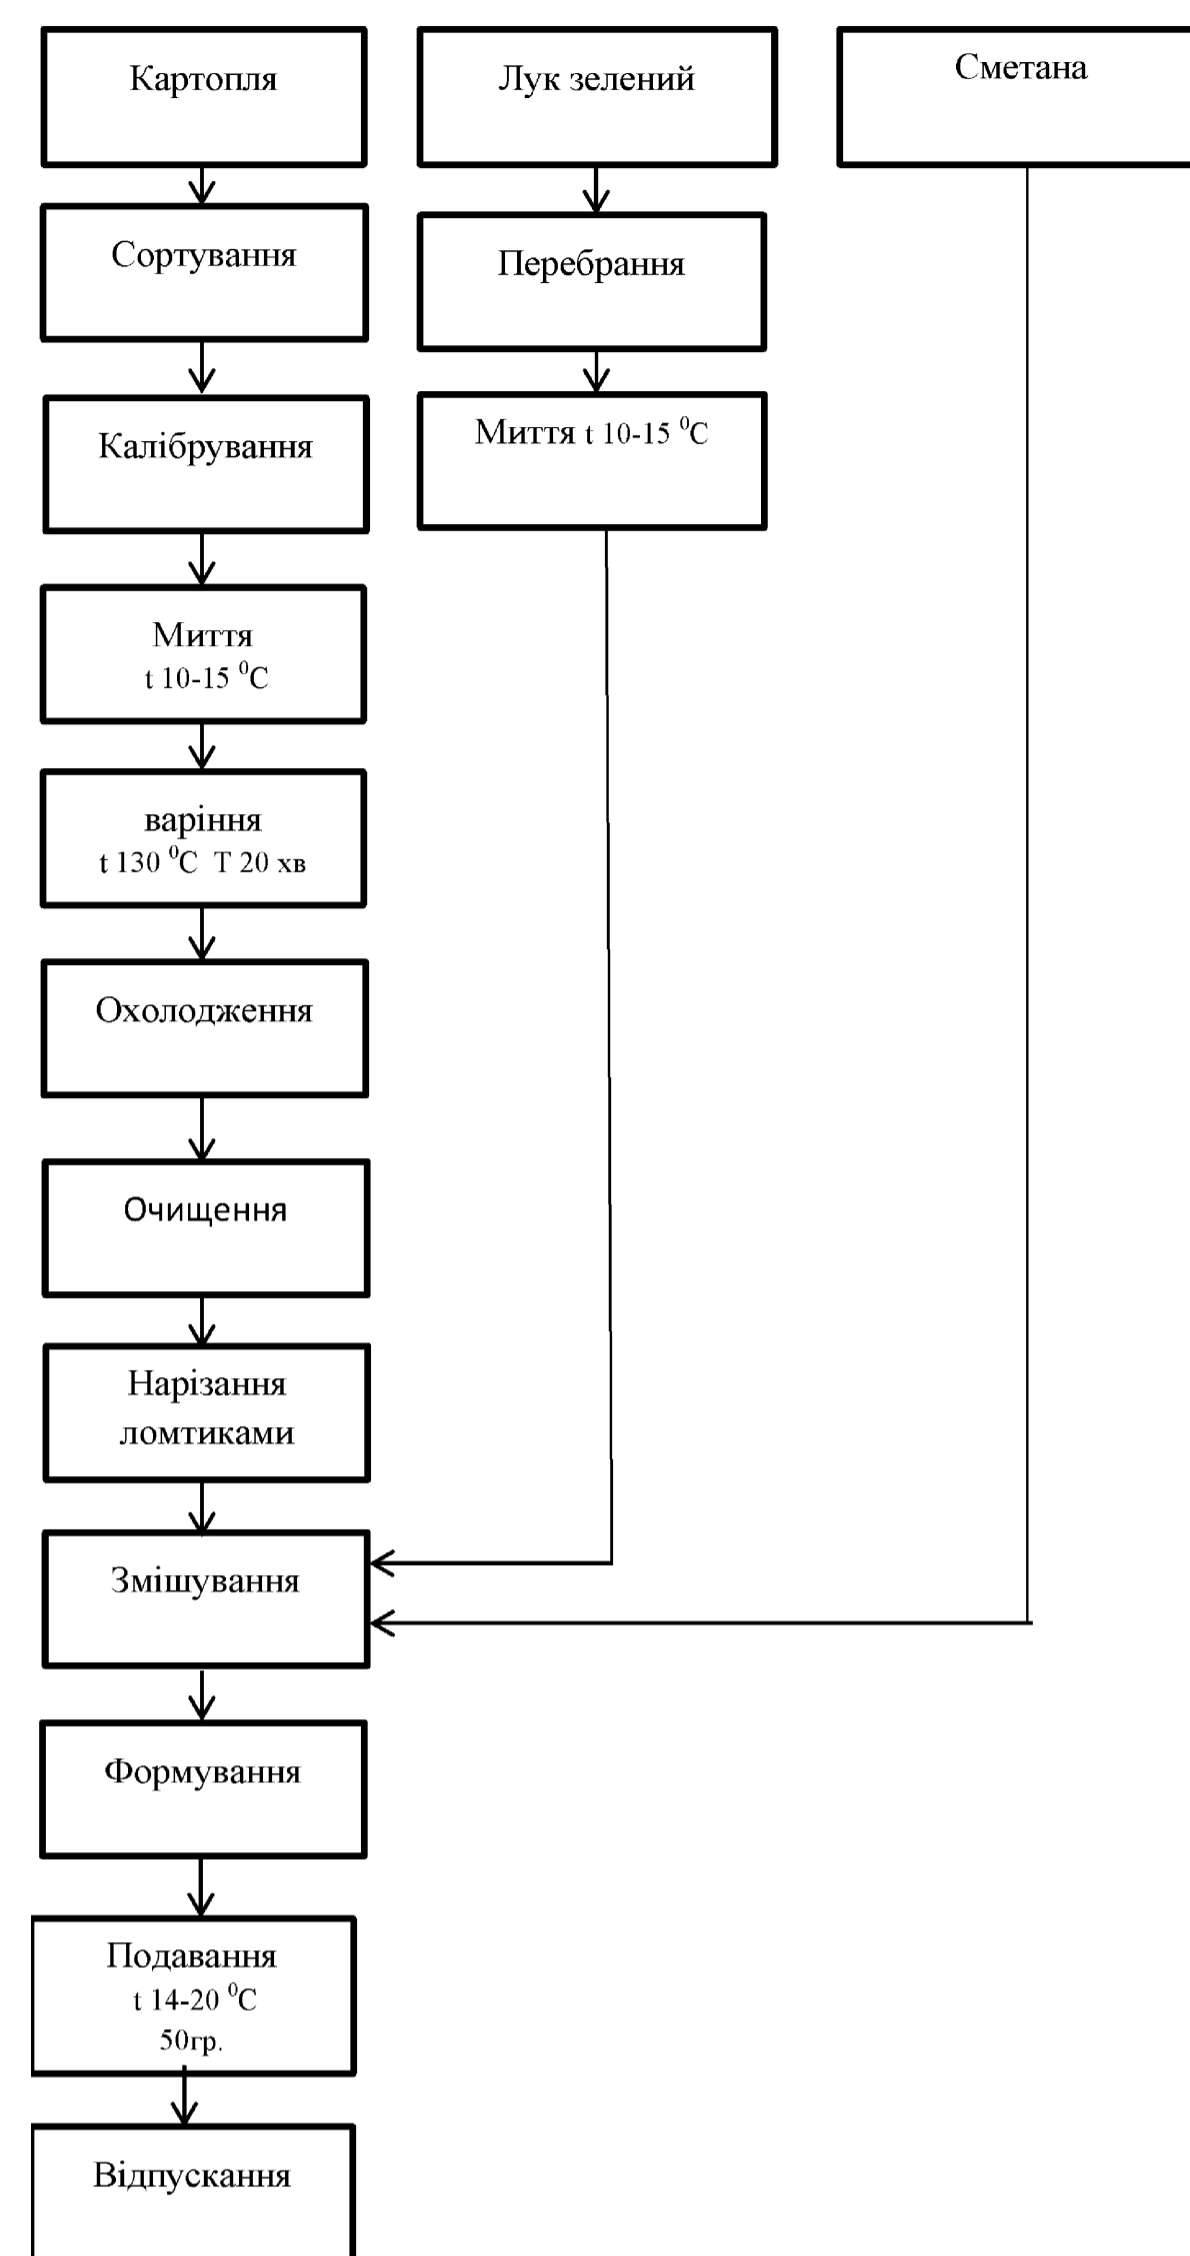

Технологічна схема «Крем з варіння»

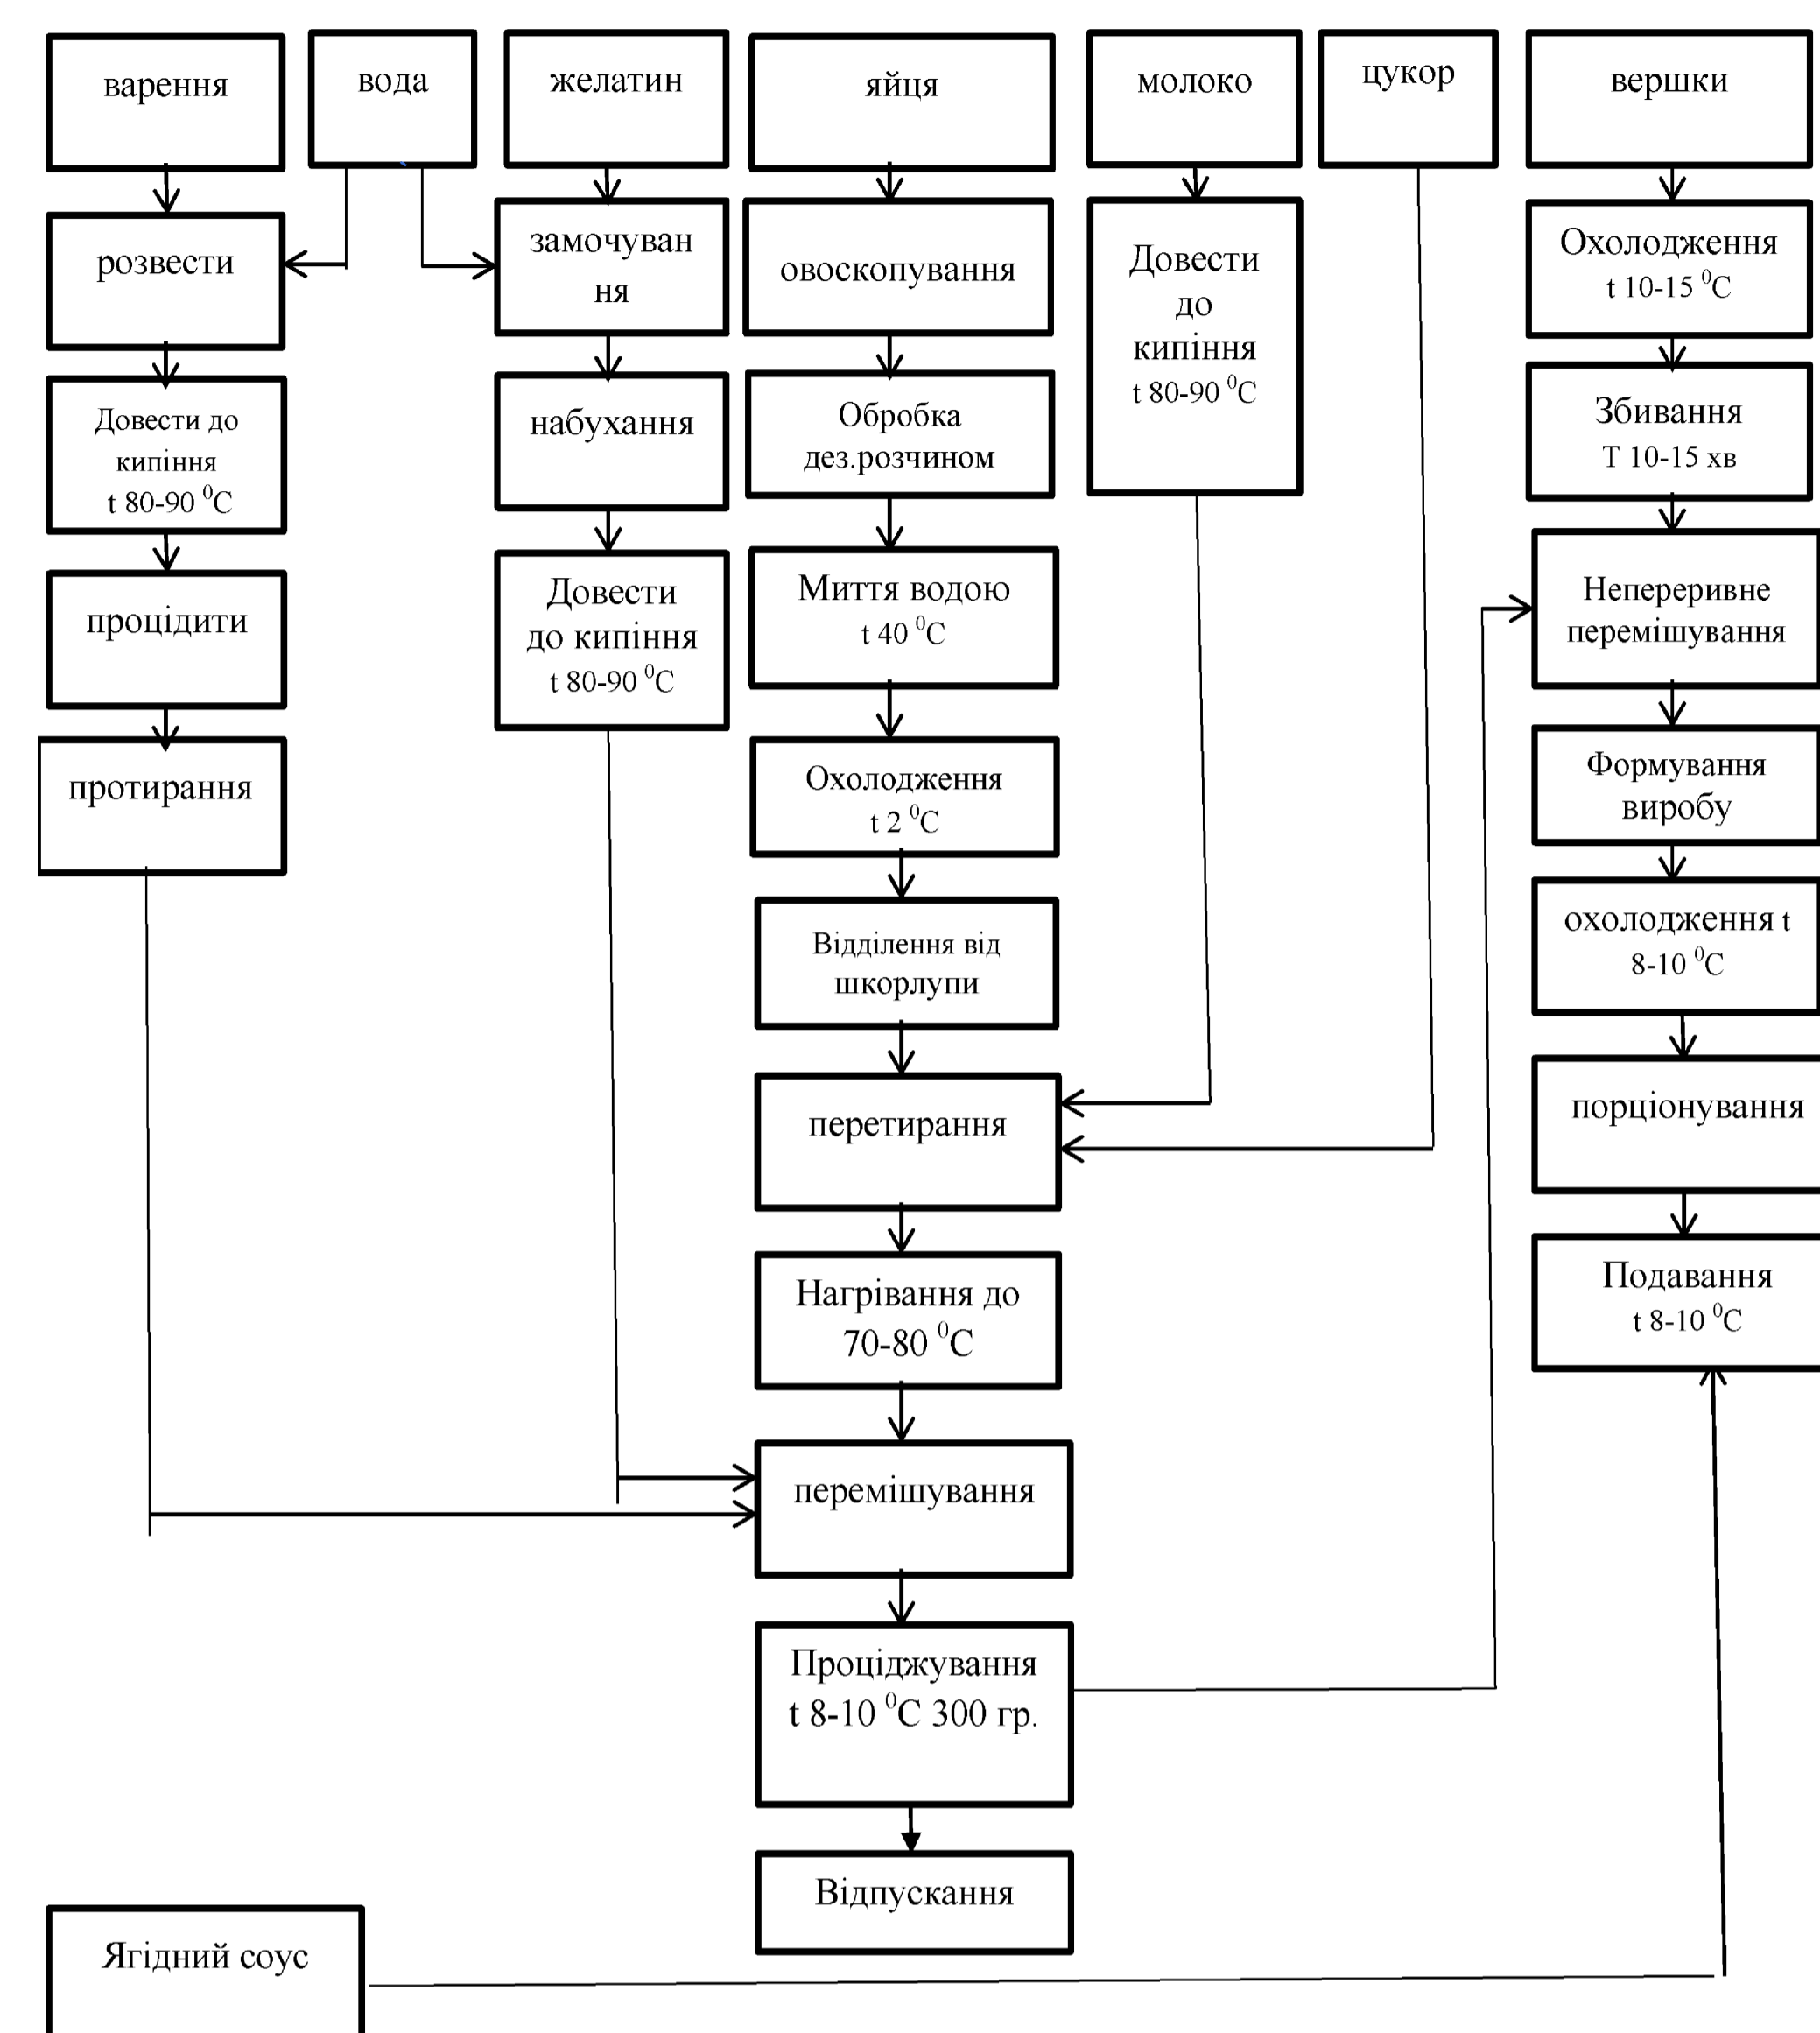

Технологічна схема «Каша в'язка зі сметаною»

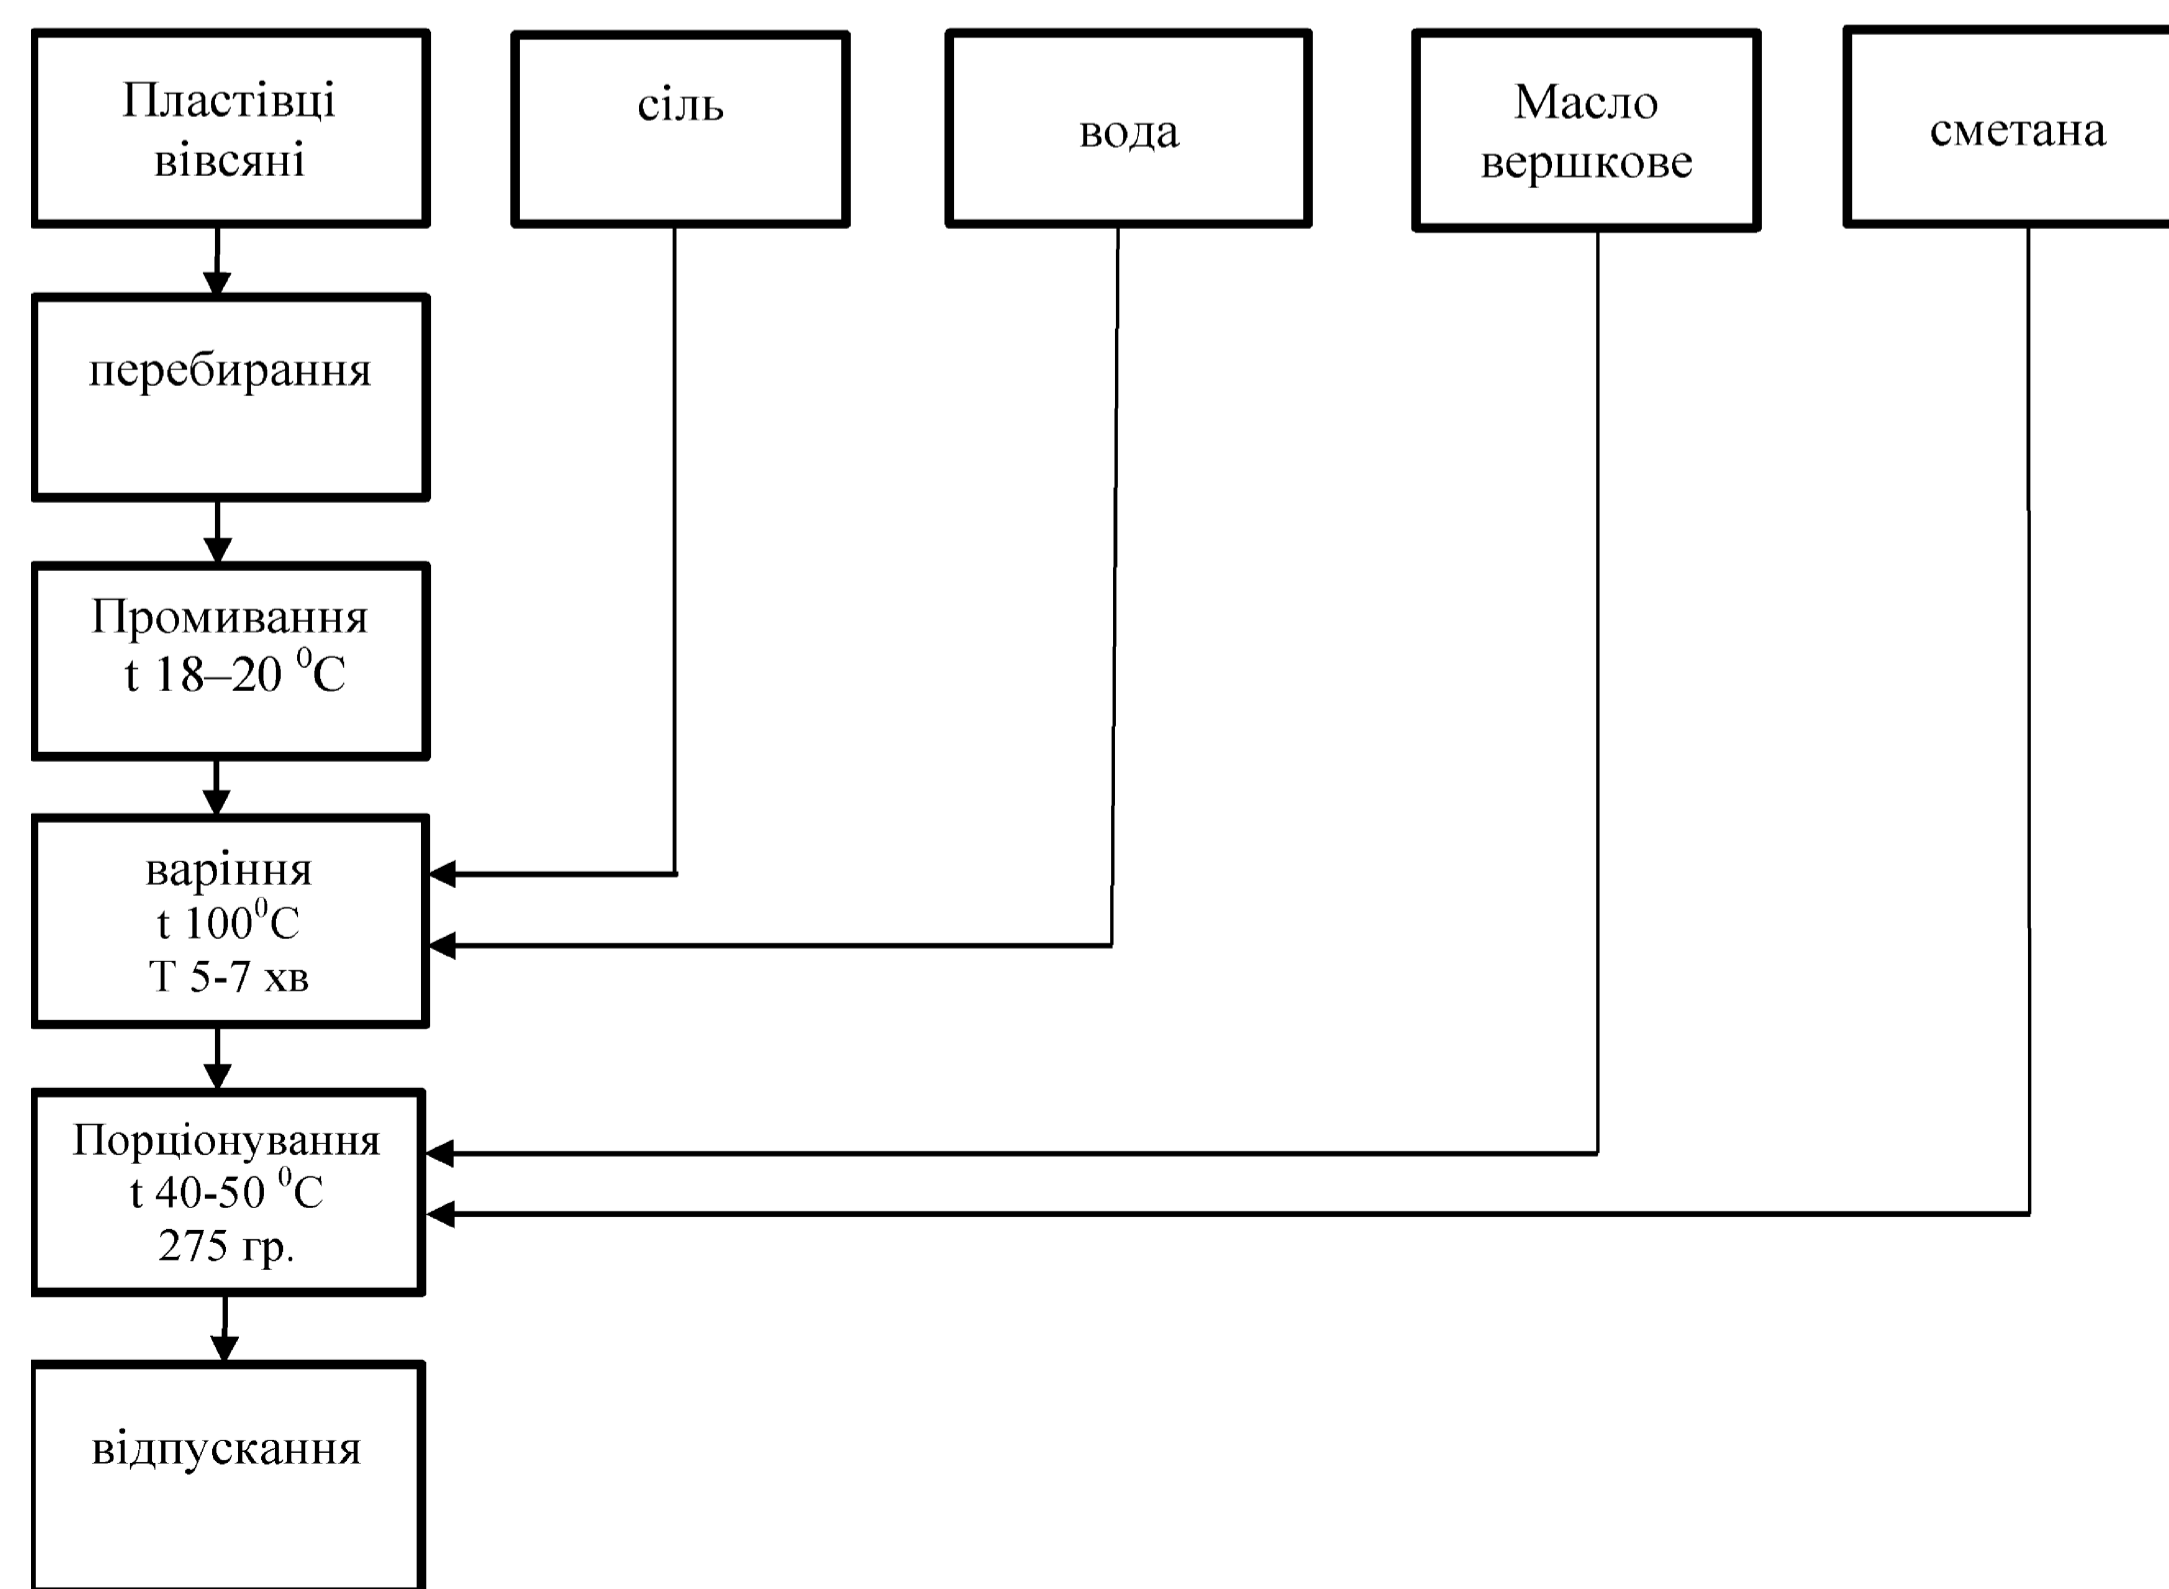

						КРМ.ТРіОХ.1.770-03.2.1			
						Розробка технології збалансованих сухих сніданків для впровадження в комплексне харчування сільськогосподарських робітників у польових умовах в Одеському районі Одеської обл.			
Зм	Кіл	Арк	Рядок	Підпис	Дата	Функціональні схеми		Стадія	Аркуші
Здобувач	Лониська А.Ю.							4	4
Консульт	Тележенко Л.М.								
Н.Контр	Тележенко Л.М.								
Керівник	Тележенко Л.М.								
Зав. кафедр.	Дідух Г.В.					Приготування: Каша в'язка зі сметаною, суп картопляний з м'ясними фрикадельками, салат картопляний, крем з варіння (Б/М)		ОНТУ-2024	Каф. ТРіОХ