



Експлікація	
1	Кафе
2	Житловий будинок, галерея салон-магазин «Itic»
3	Територія житлових будинків
4	Сквер
5	Автостоянка
6	Територія Адміністрації морських портів України

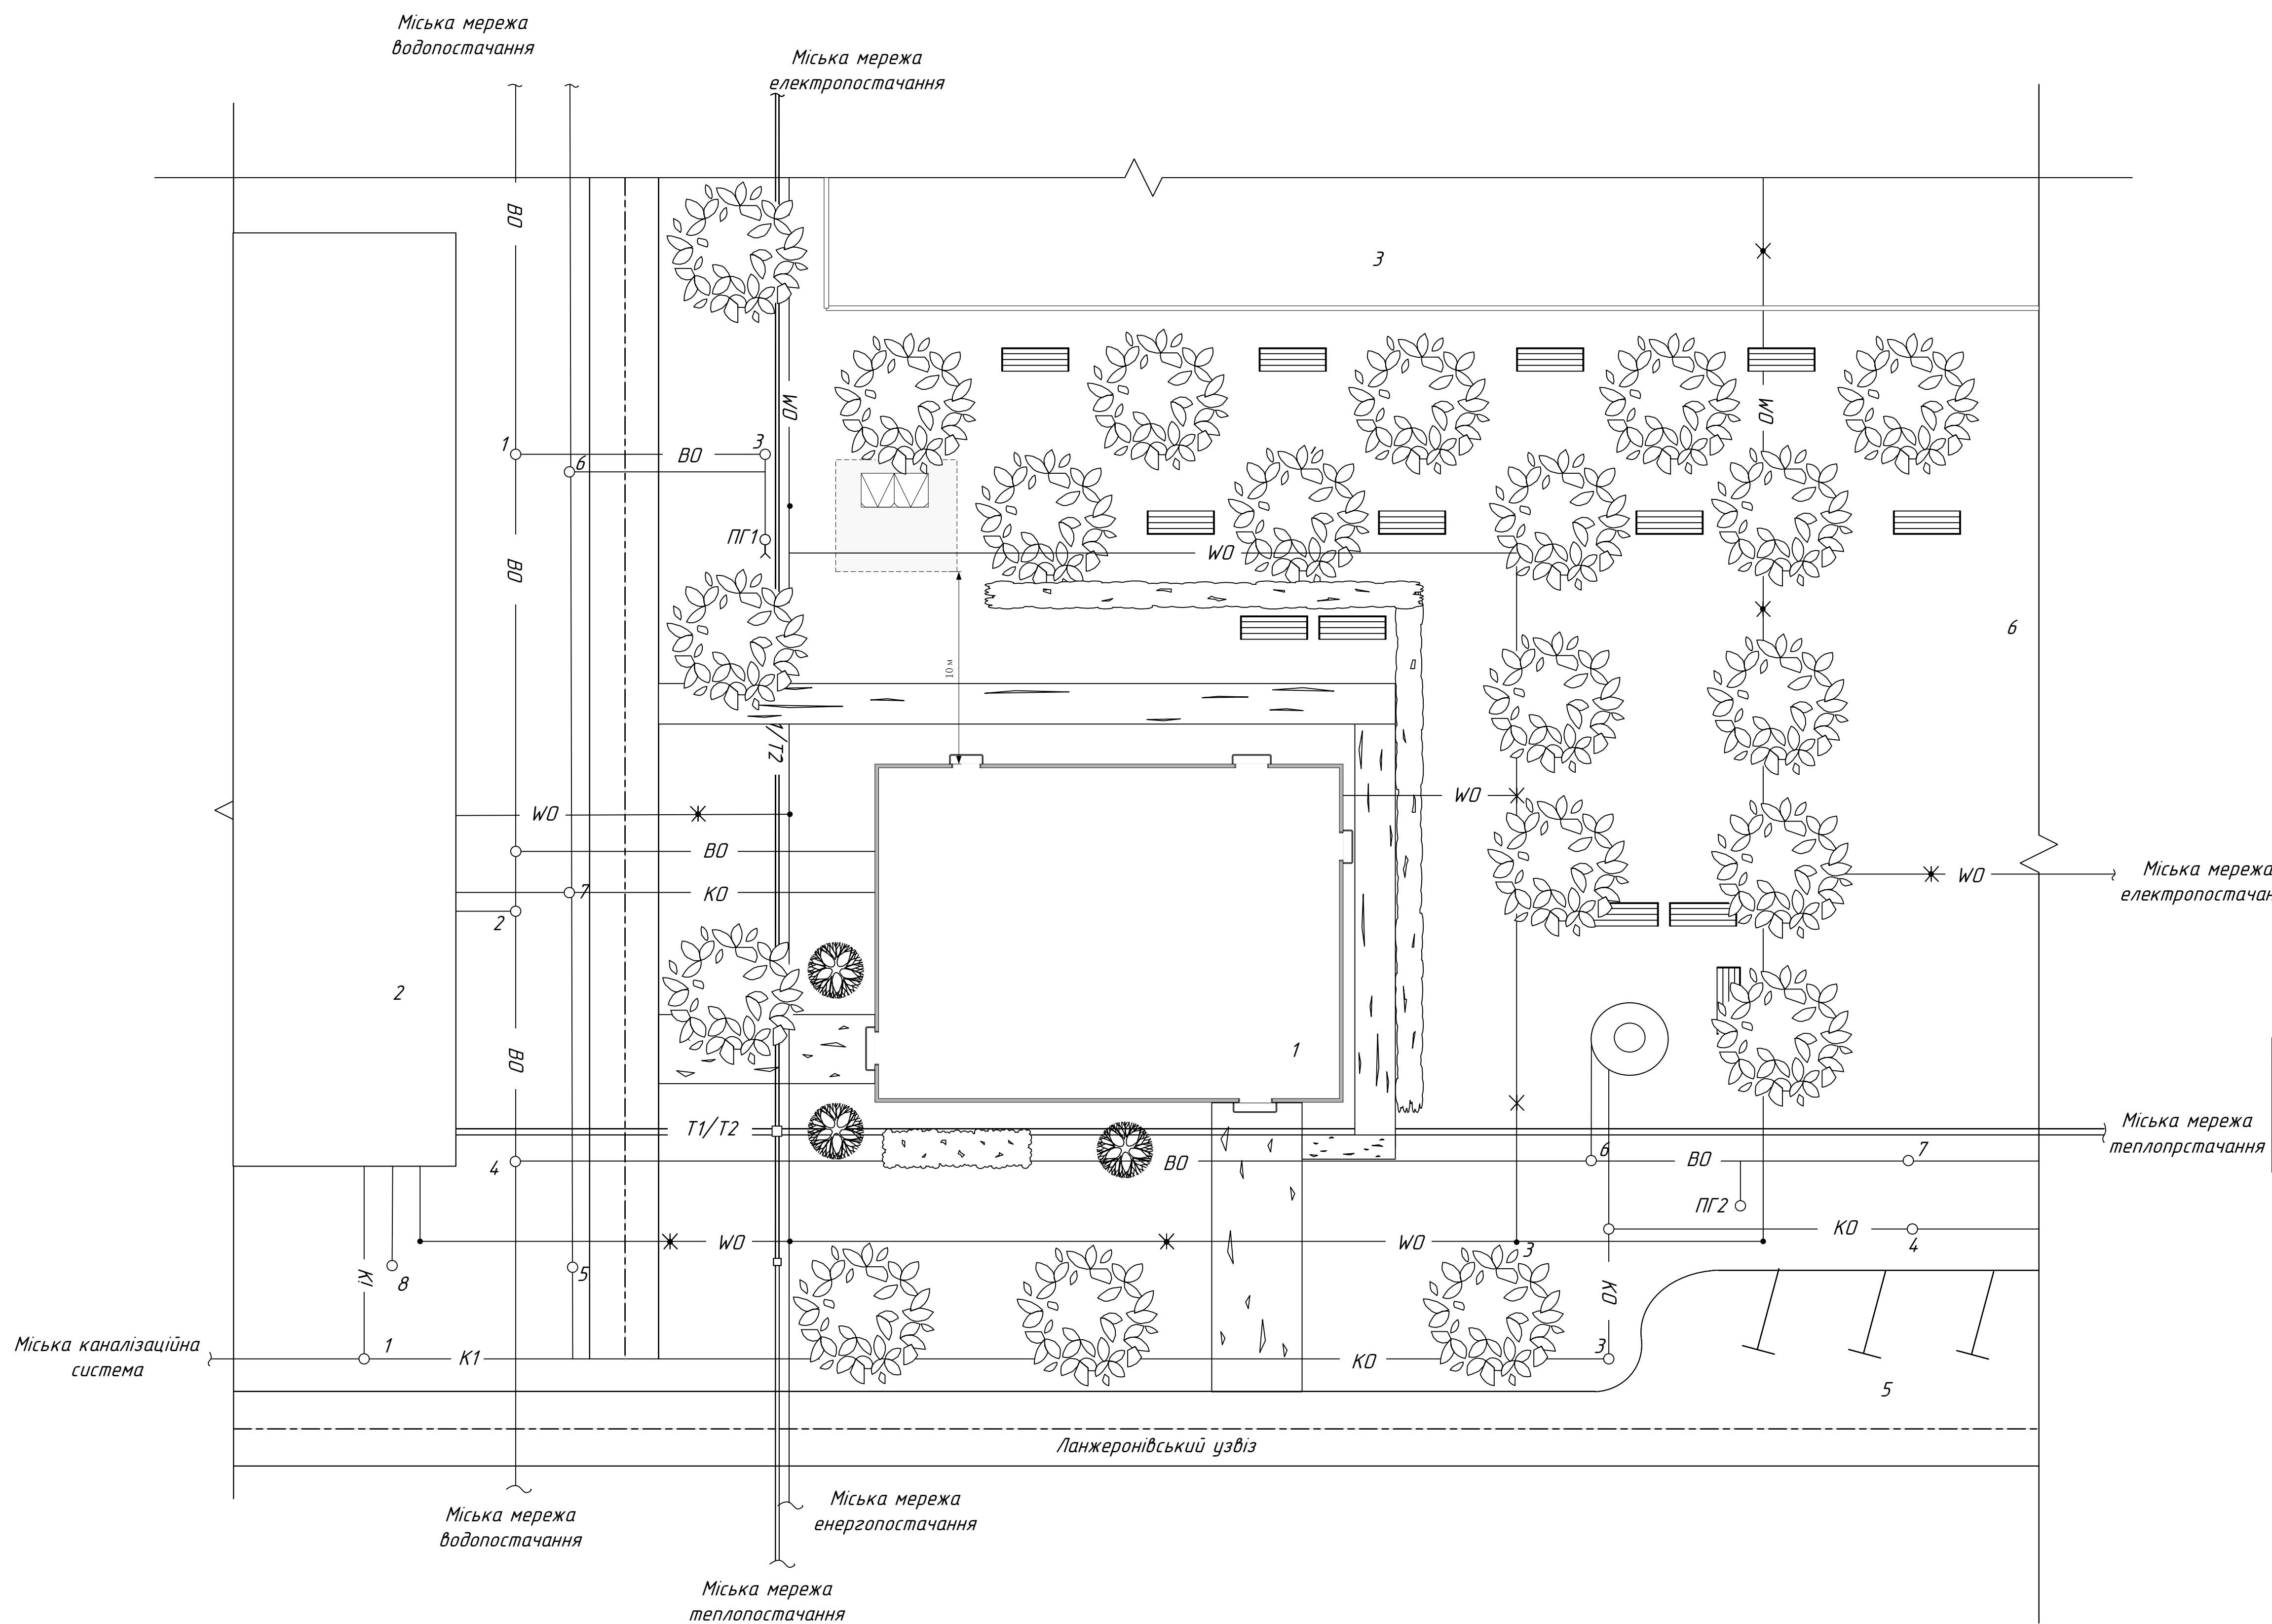

Умовні позначення	
WO	Міська електрична мережа
T1/T2	Теплопідвід та тепловідвід
B1	Міський водопровід
K1	Каналізація побудова
B1 PG B1	Пожежний гідрант
—○—	Кран поливний
— — —	Автомобільна дорога з бордюром
	Клумба
	Лавка
	Листкові дерева
	Фонтан
	Квітник
	Площадка для контейнерів для сміття
✱	Освітлення вуличне


Техніко – економічні показники			
№ з/п	Найменування	Од. виміру	Кількість
1	Площа території	м ²	650
2	Площа забудови	м ²	461
3	Відсоток використання території	%	85
4	Відсоток озеленіння	%	17

КРМ ТРІОХ.0.770-03.1.16			
Проект розвитку вегетаріанського кафе у м. Одеса з впровадженням у меню сейтанових виродів для веганів			
ПРОЕКТНО-ТЕХНОЛОГІЧНИЙ РОЗДІЛ		Стад.	Лист
Директор	Рішанко Є.С.	УП	1
Консультант	Александрова В.В.		4
Коректор	Александрова В.В.		
ГЕНЕРАЛЬНИЙ ПЛАН (М 1:200)		ОНТУ-2024	
Заб. кор.	Івчук Г.В.		

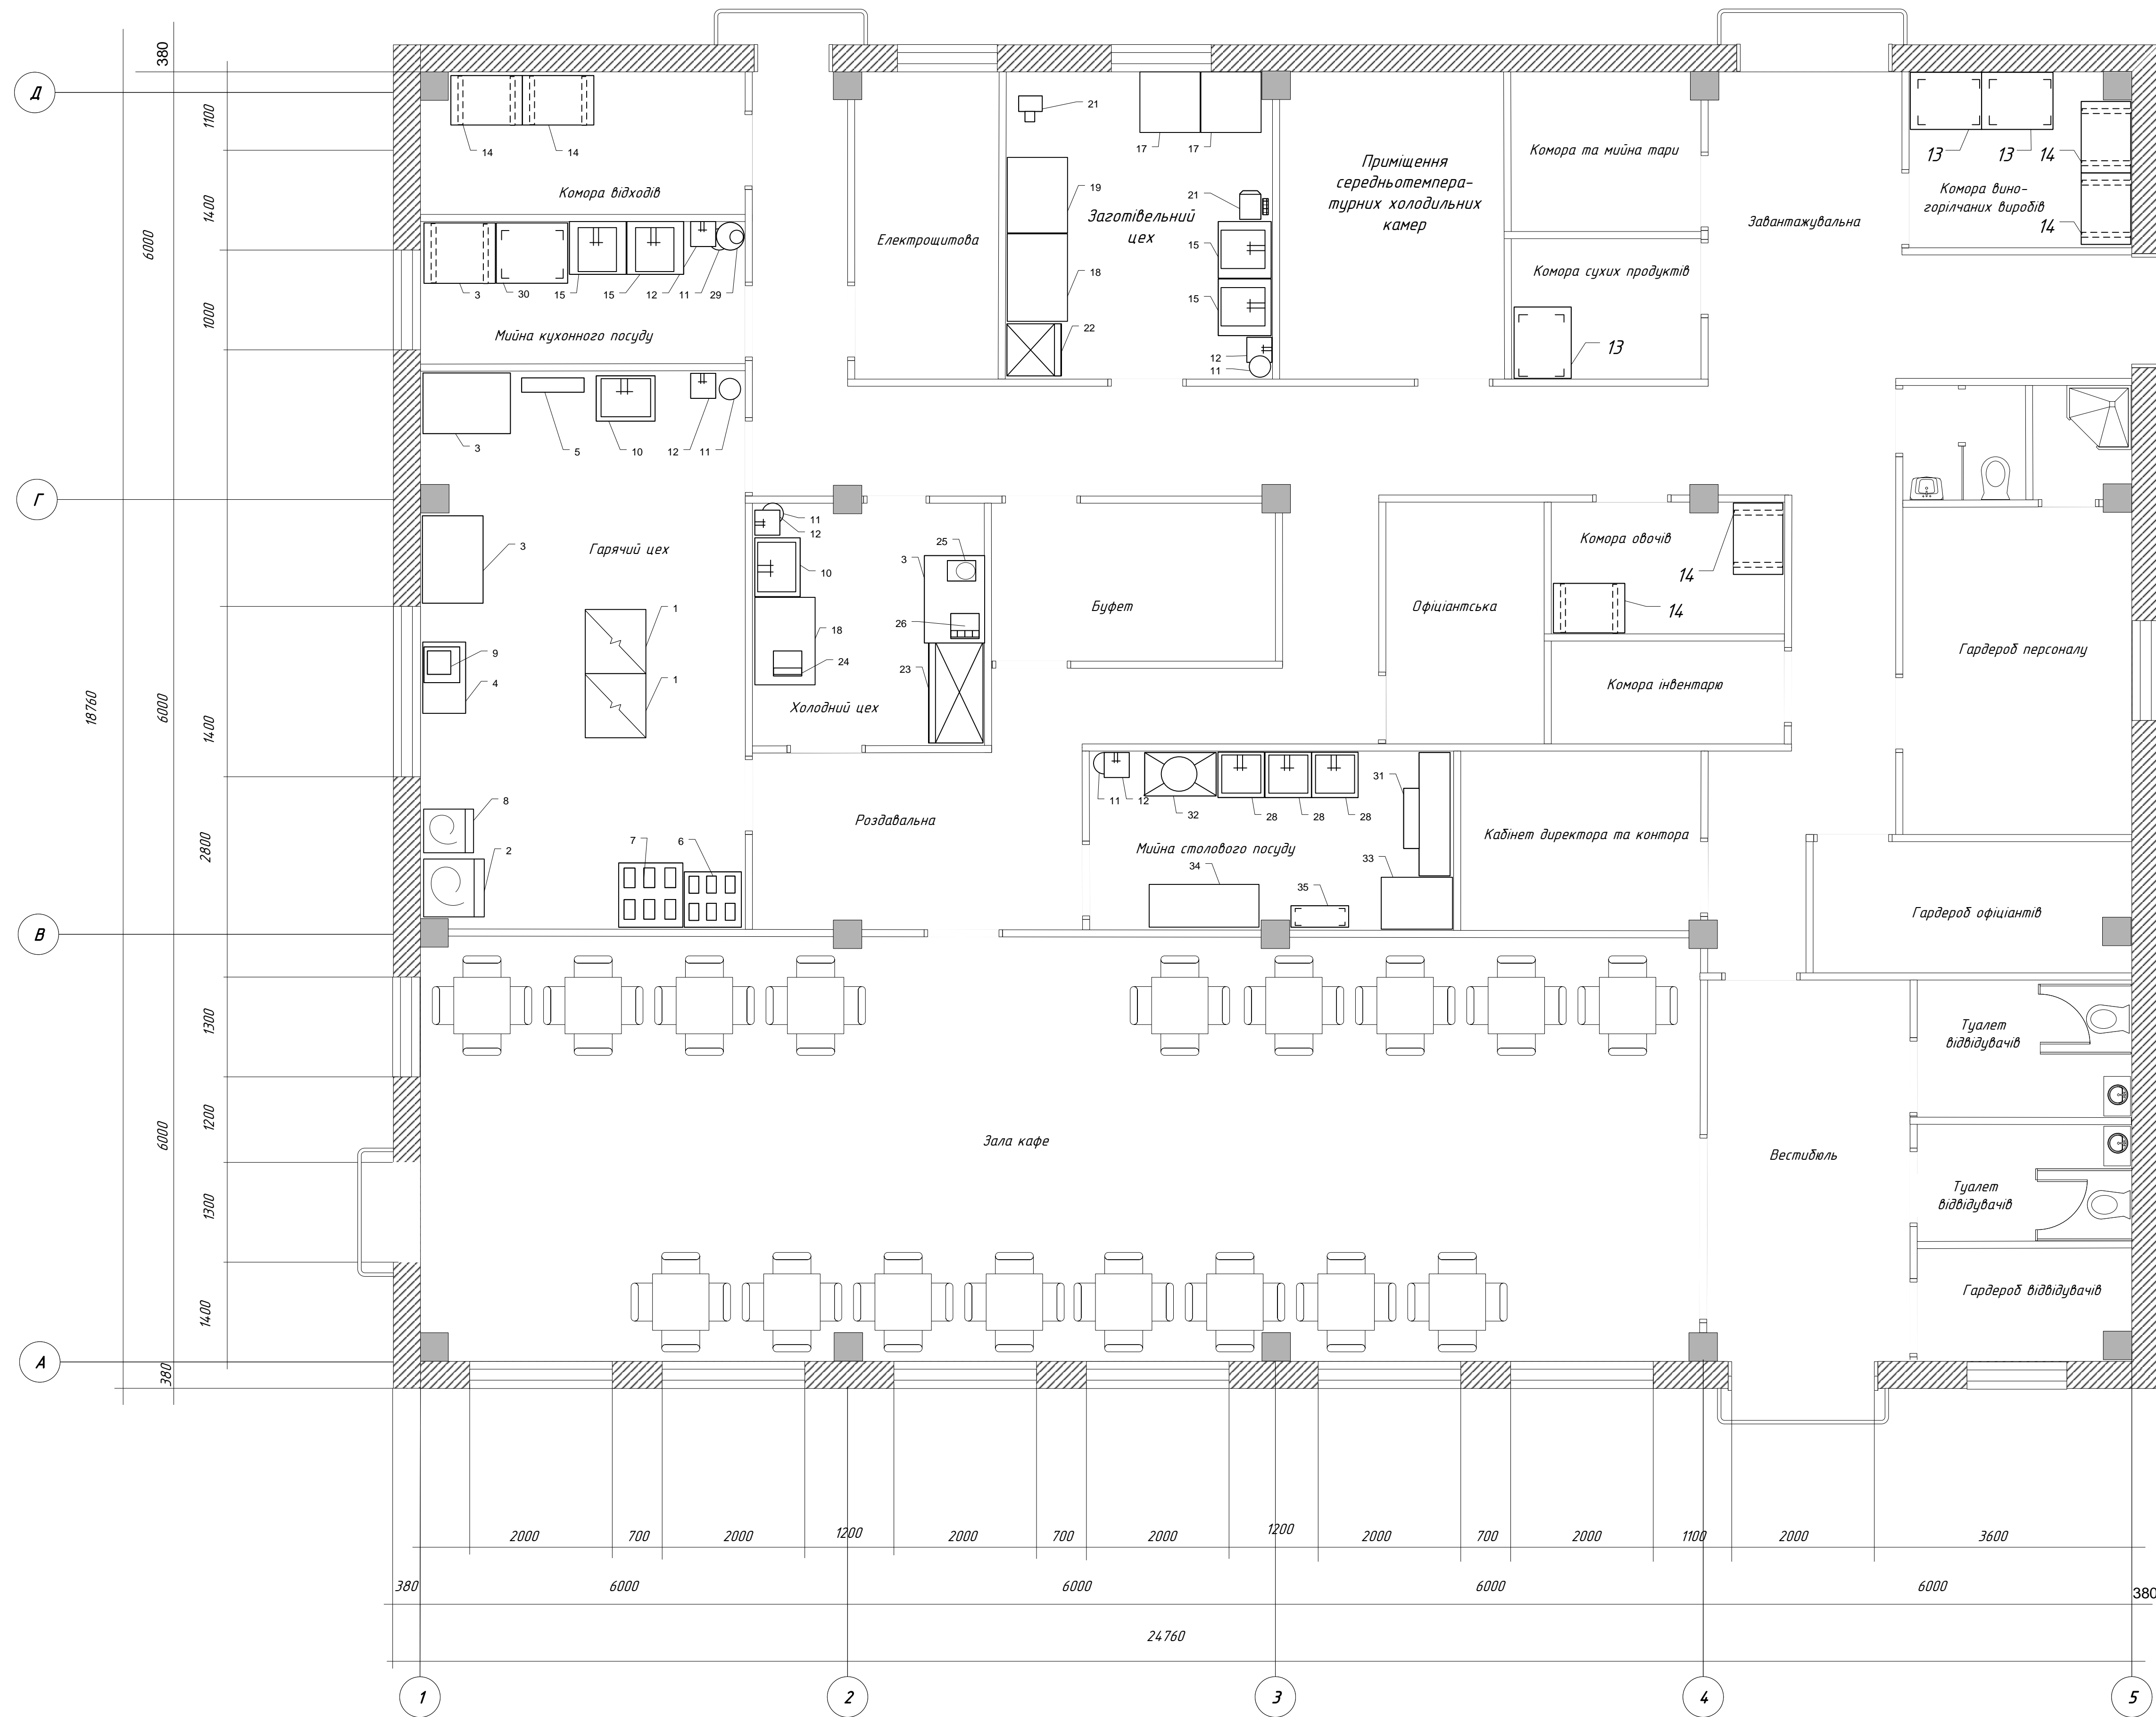


КРМ ТР/ОХ.0.770-03.116					
Проект розвитку вегетаріанського кафе у м. Одеса з впровадженням у меню сєйтанових виробів для веганів					
Виконала	Романенко Е.С.	ПРОЕКТНО-ТЕХНОЛОГІЧНИЙ РОЗДІЛ		Стан	Лист
Консультант	Атанасова В.В.			УП	2
Керівник	Атанасова В.В.				4
Зав. каф.	Дідух Г.В.	ПЛАН КАФЕ (М 1:50)		ОПТ-2024	


№ 313 «Омлет, фарширований грибами»

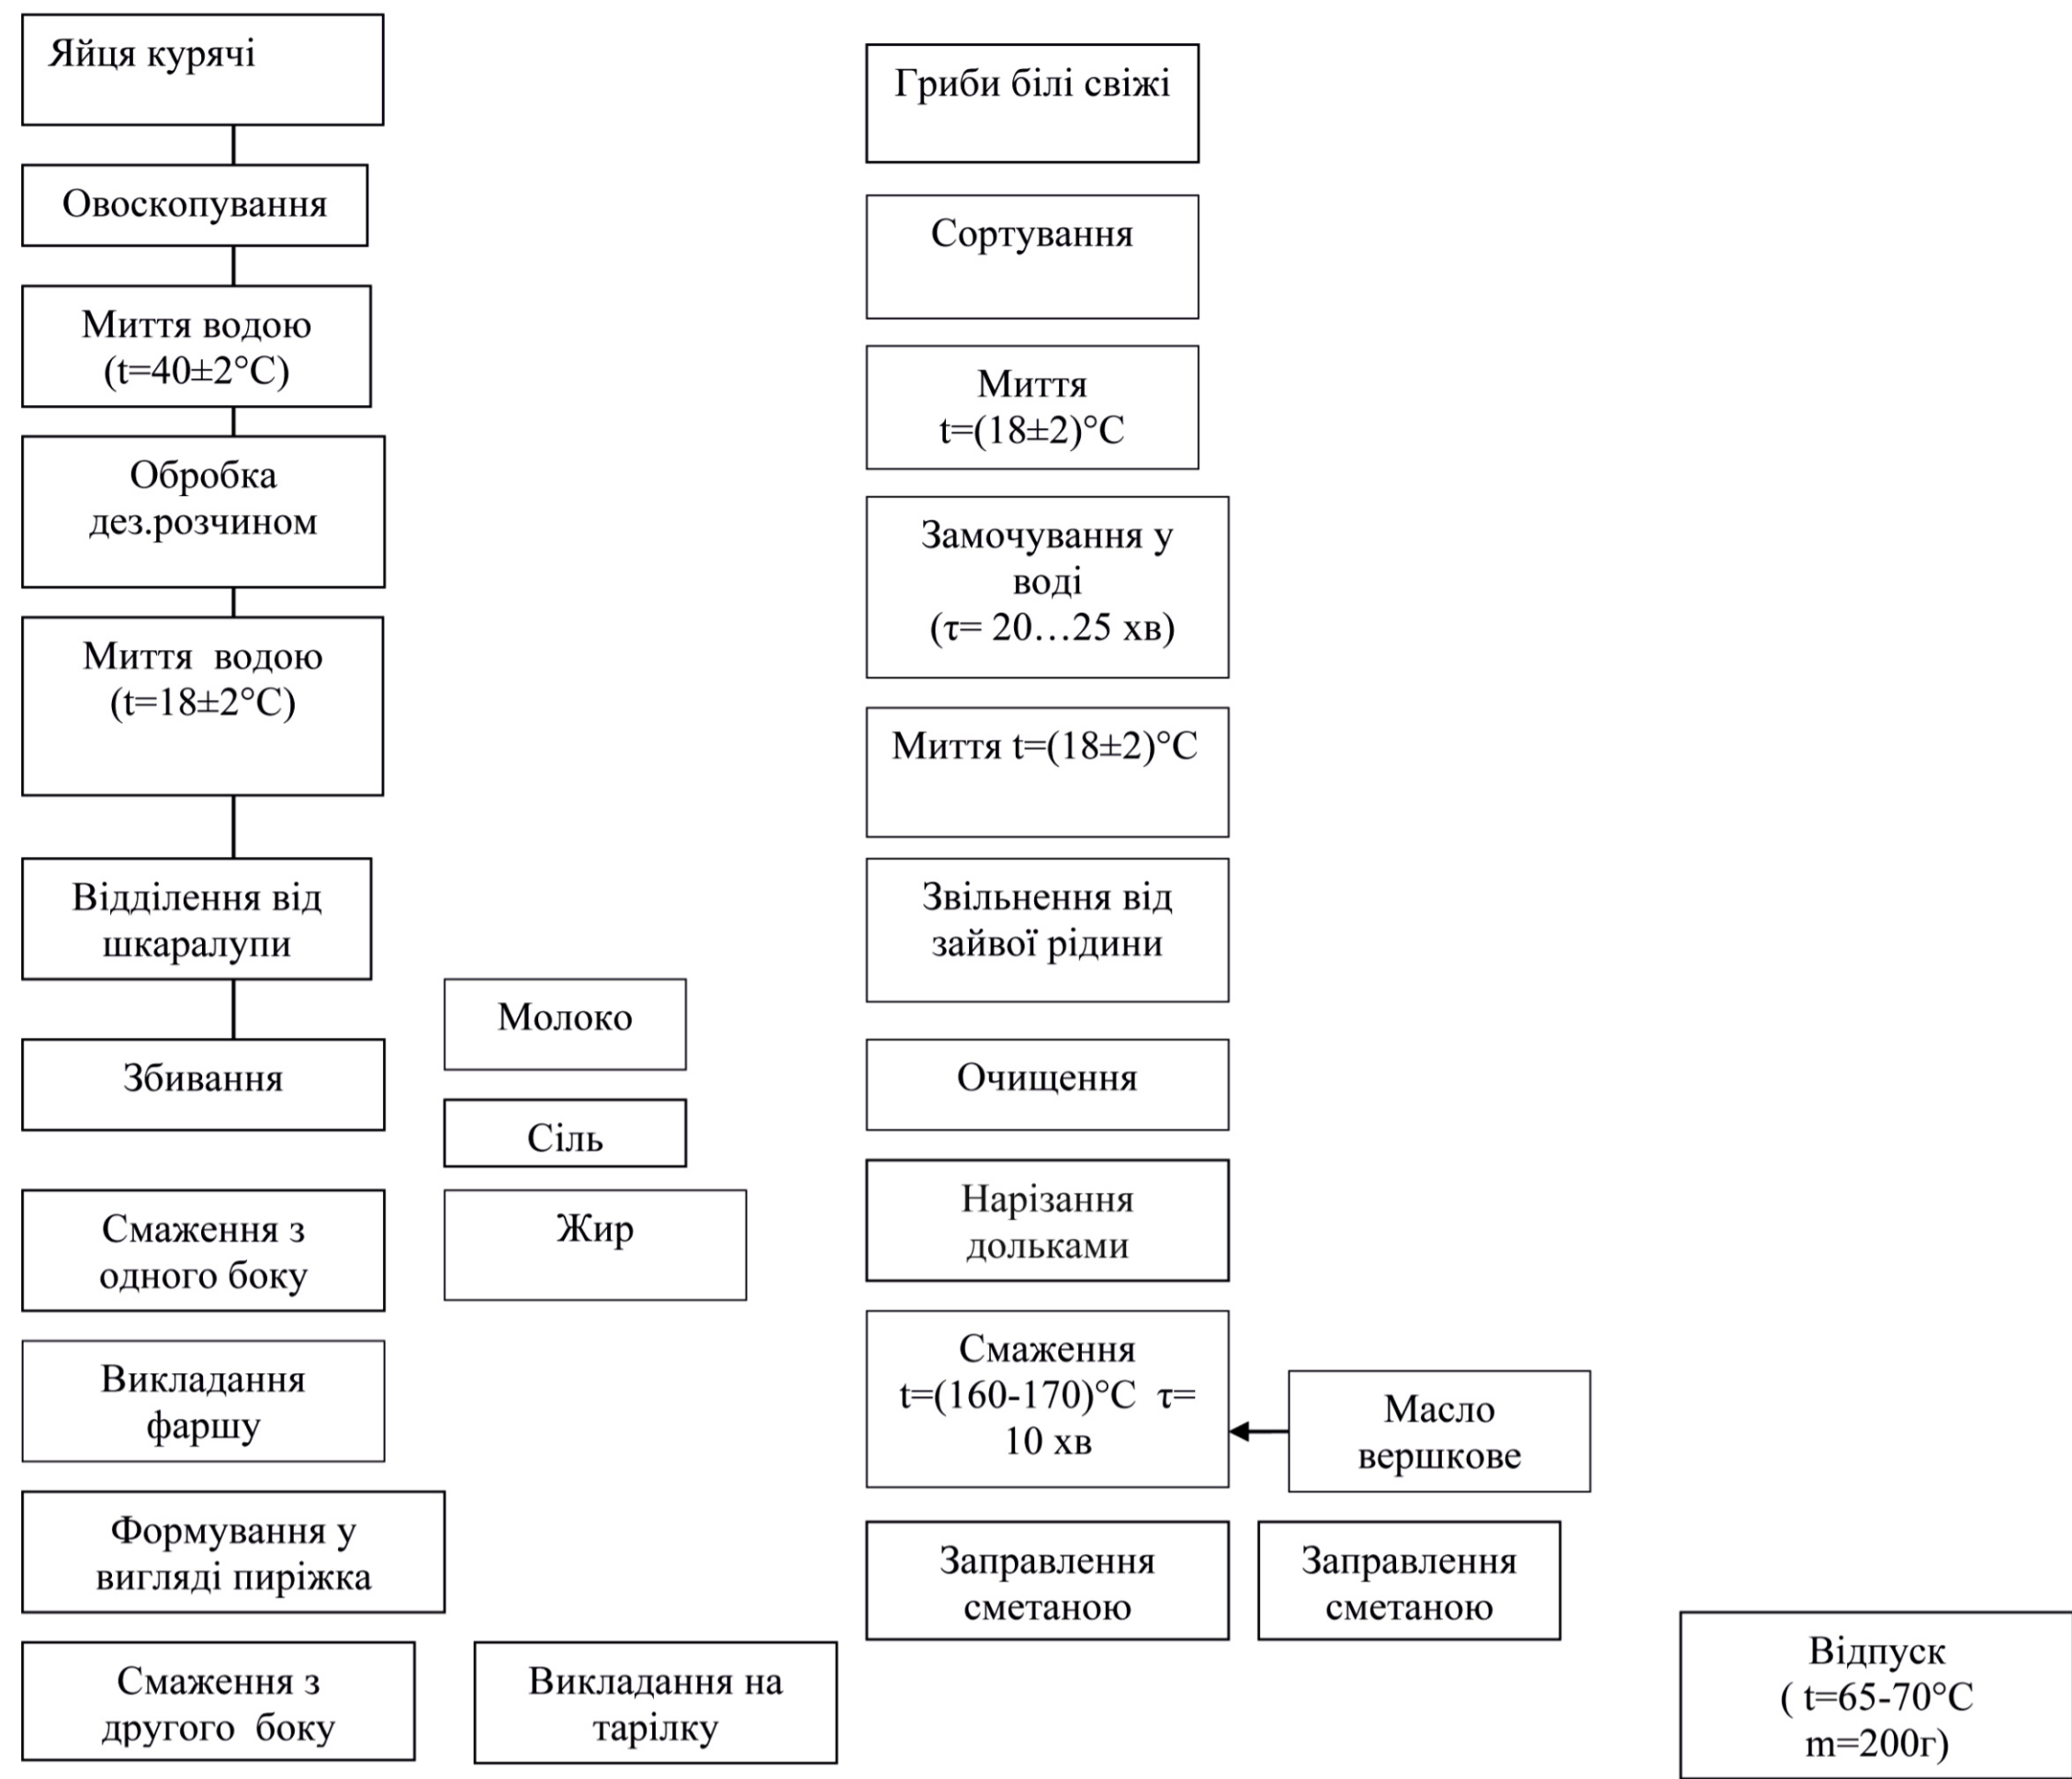


№ 62 Салат «Весна»

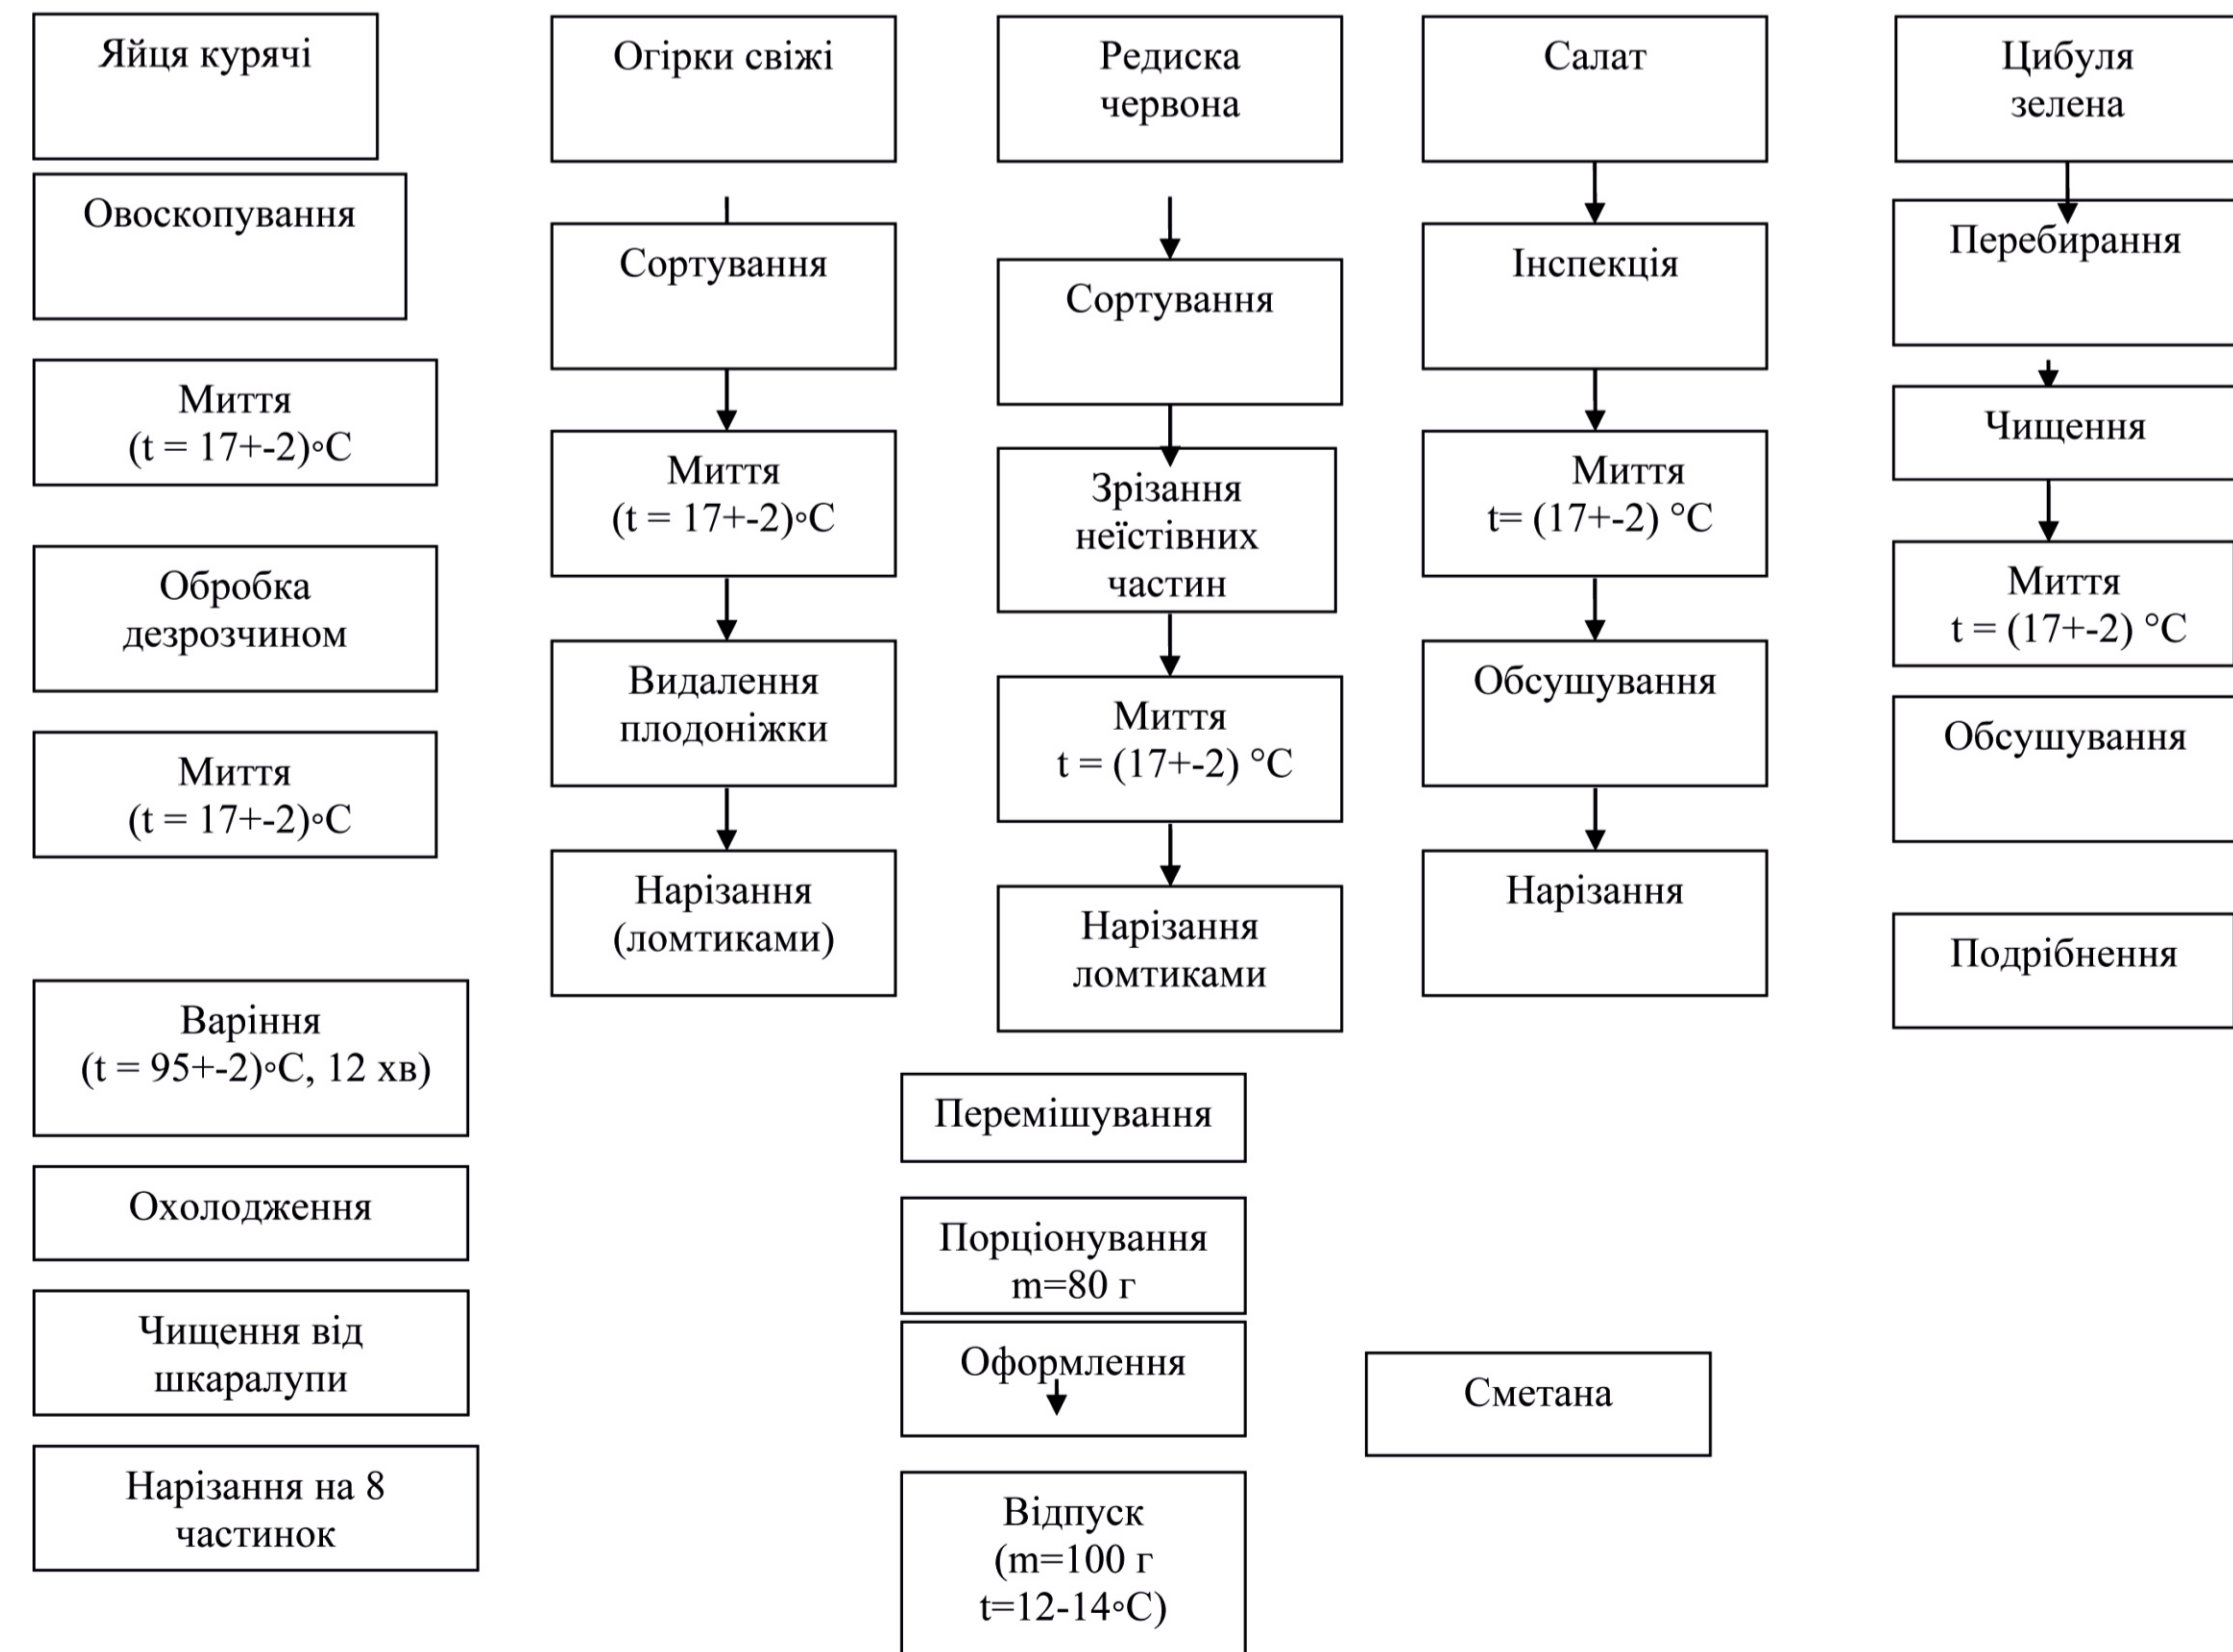


«Стейк Сейтан» (фірм.)

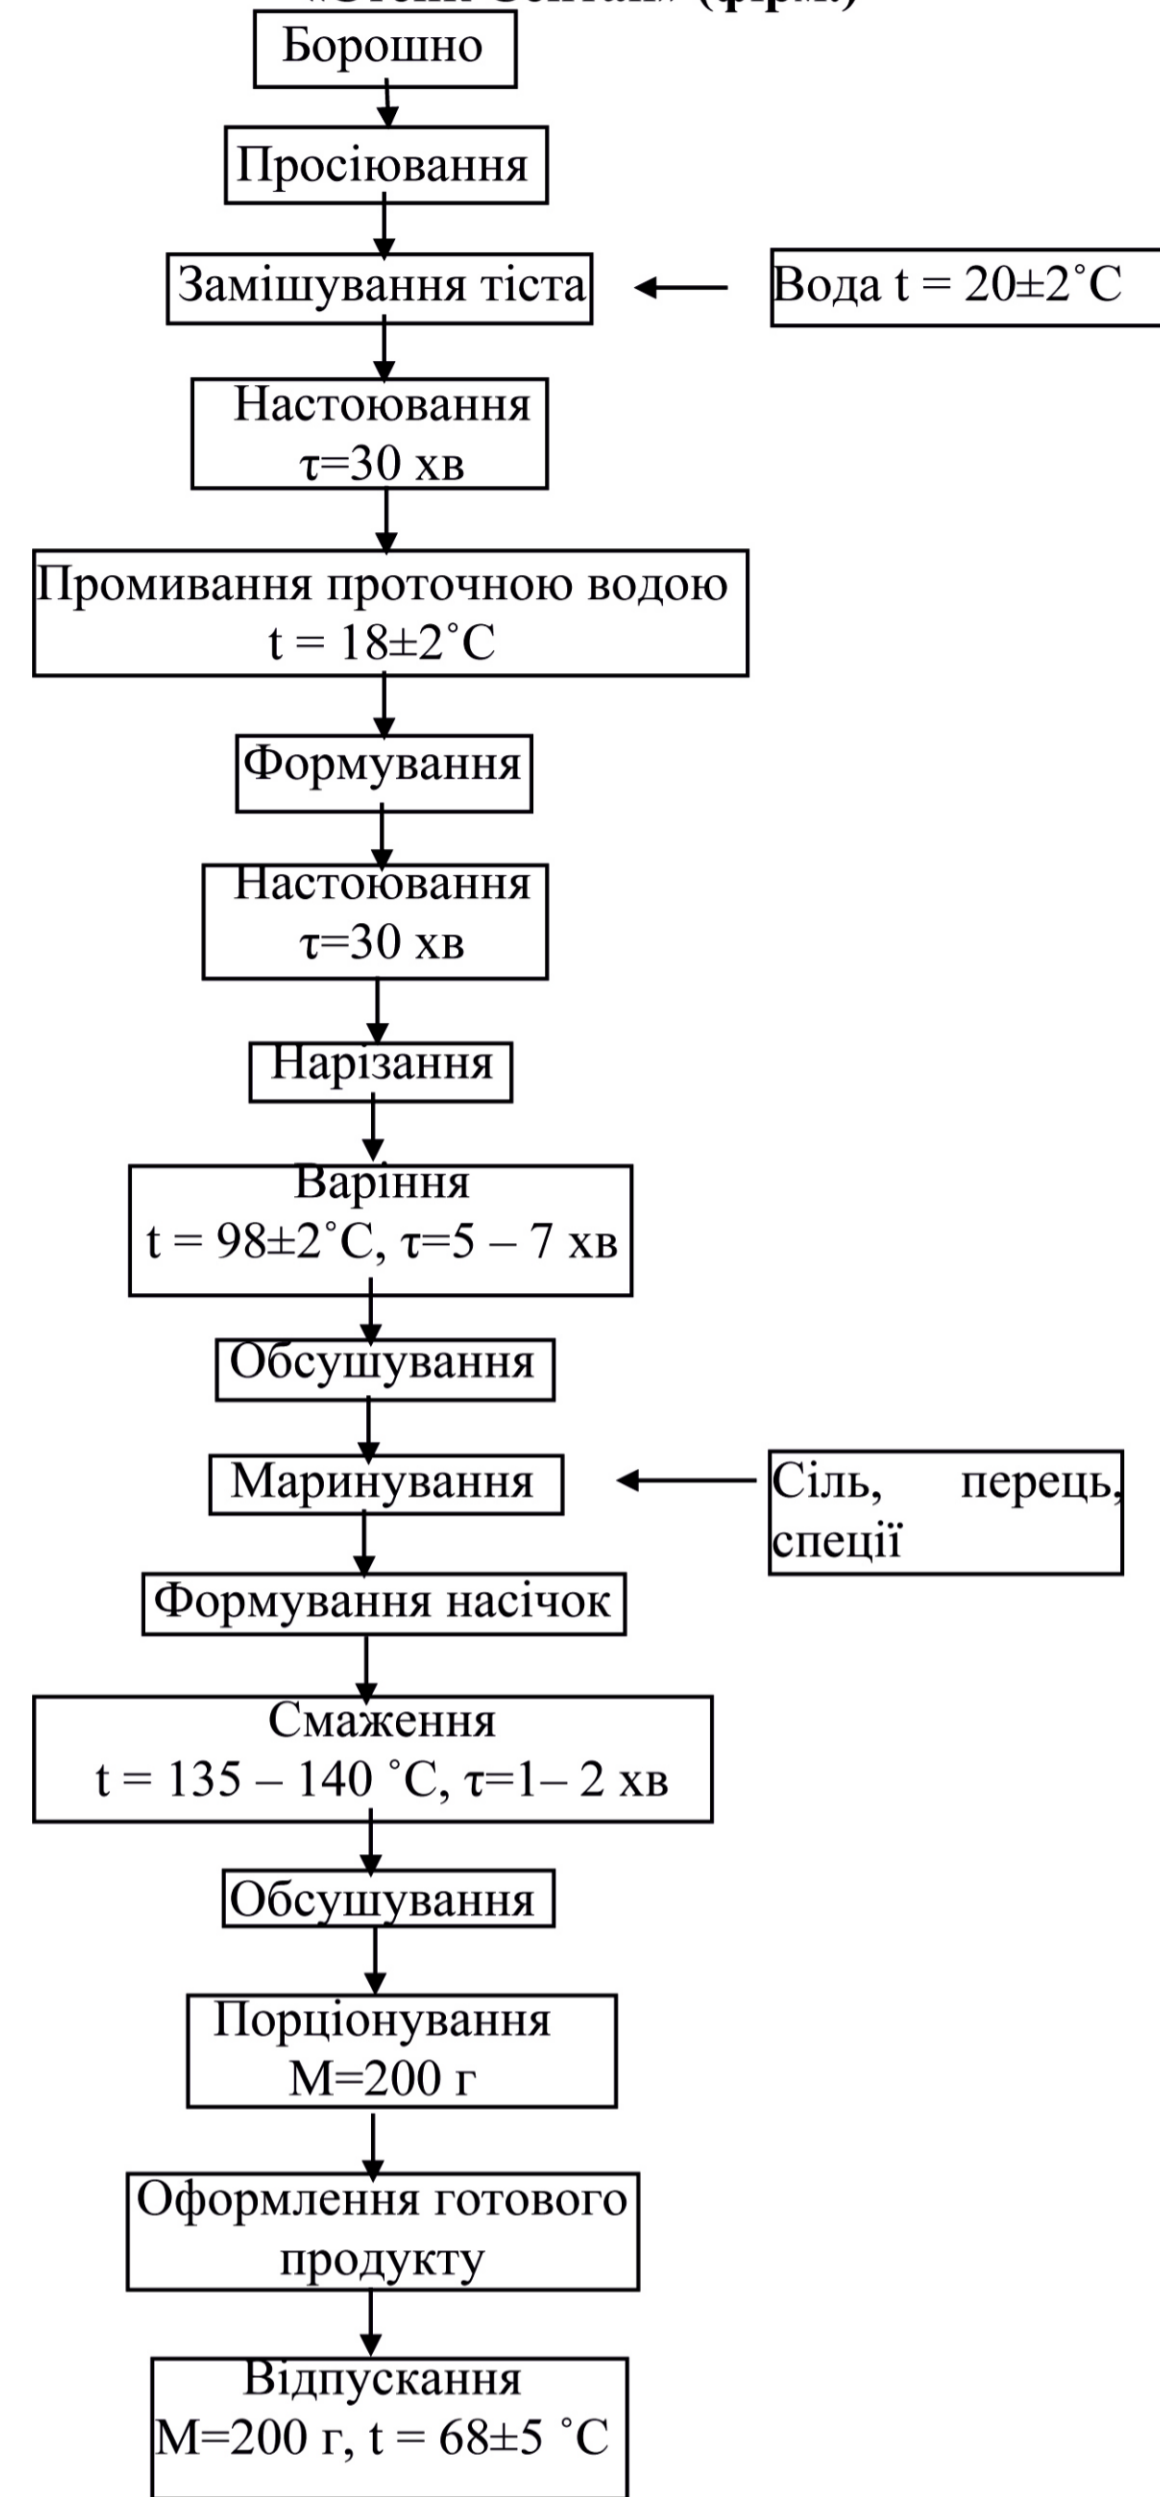




№ 365 «Капуста цвітна запечена під соусом»

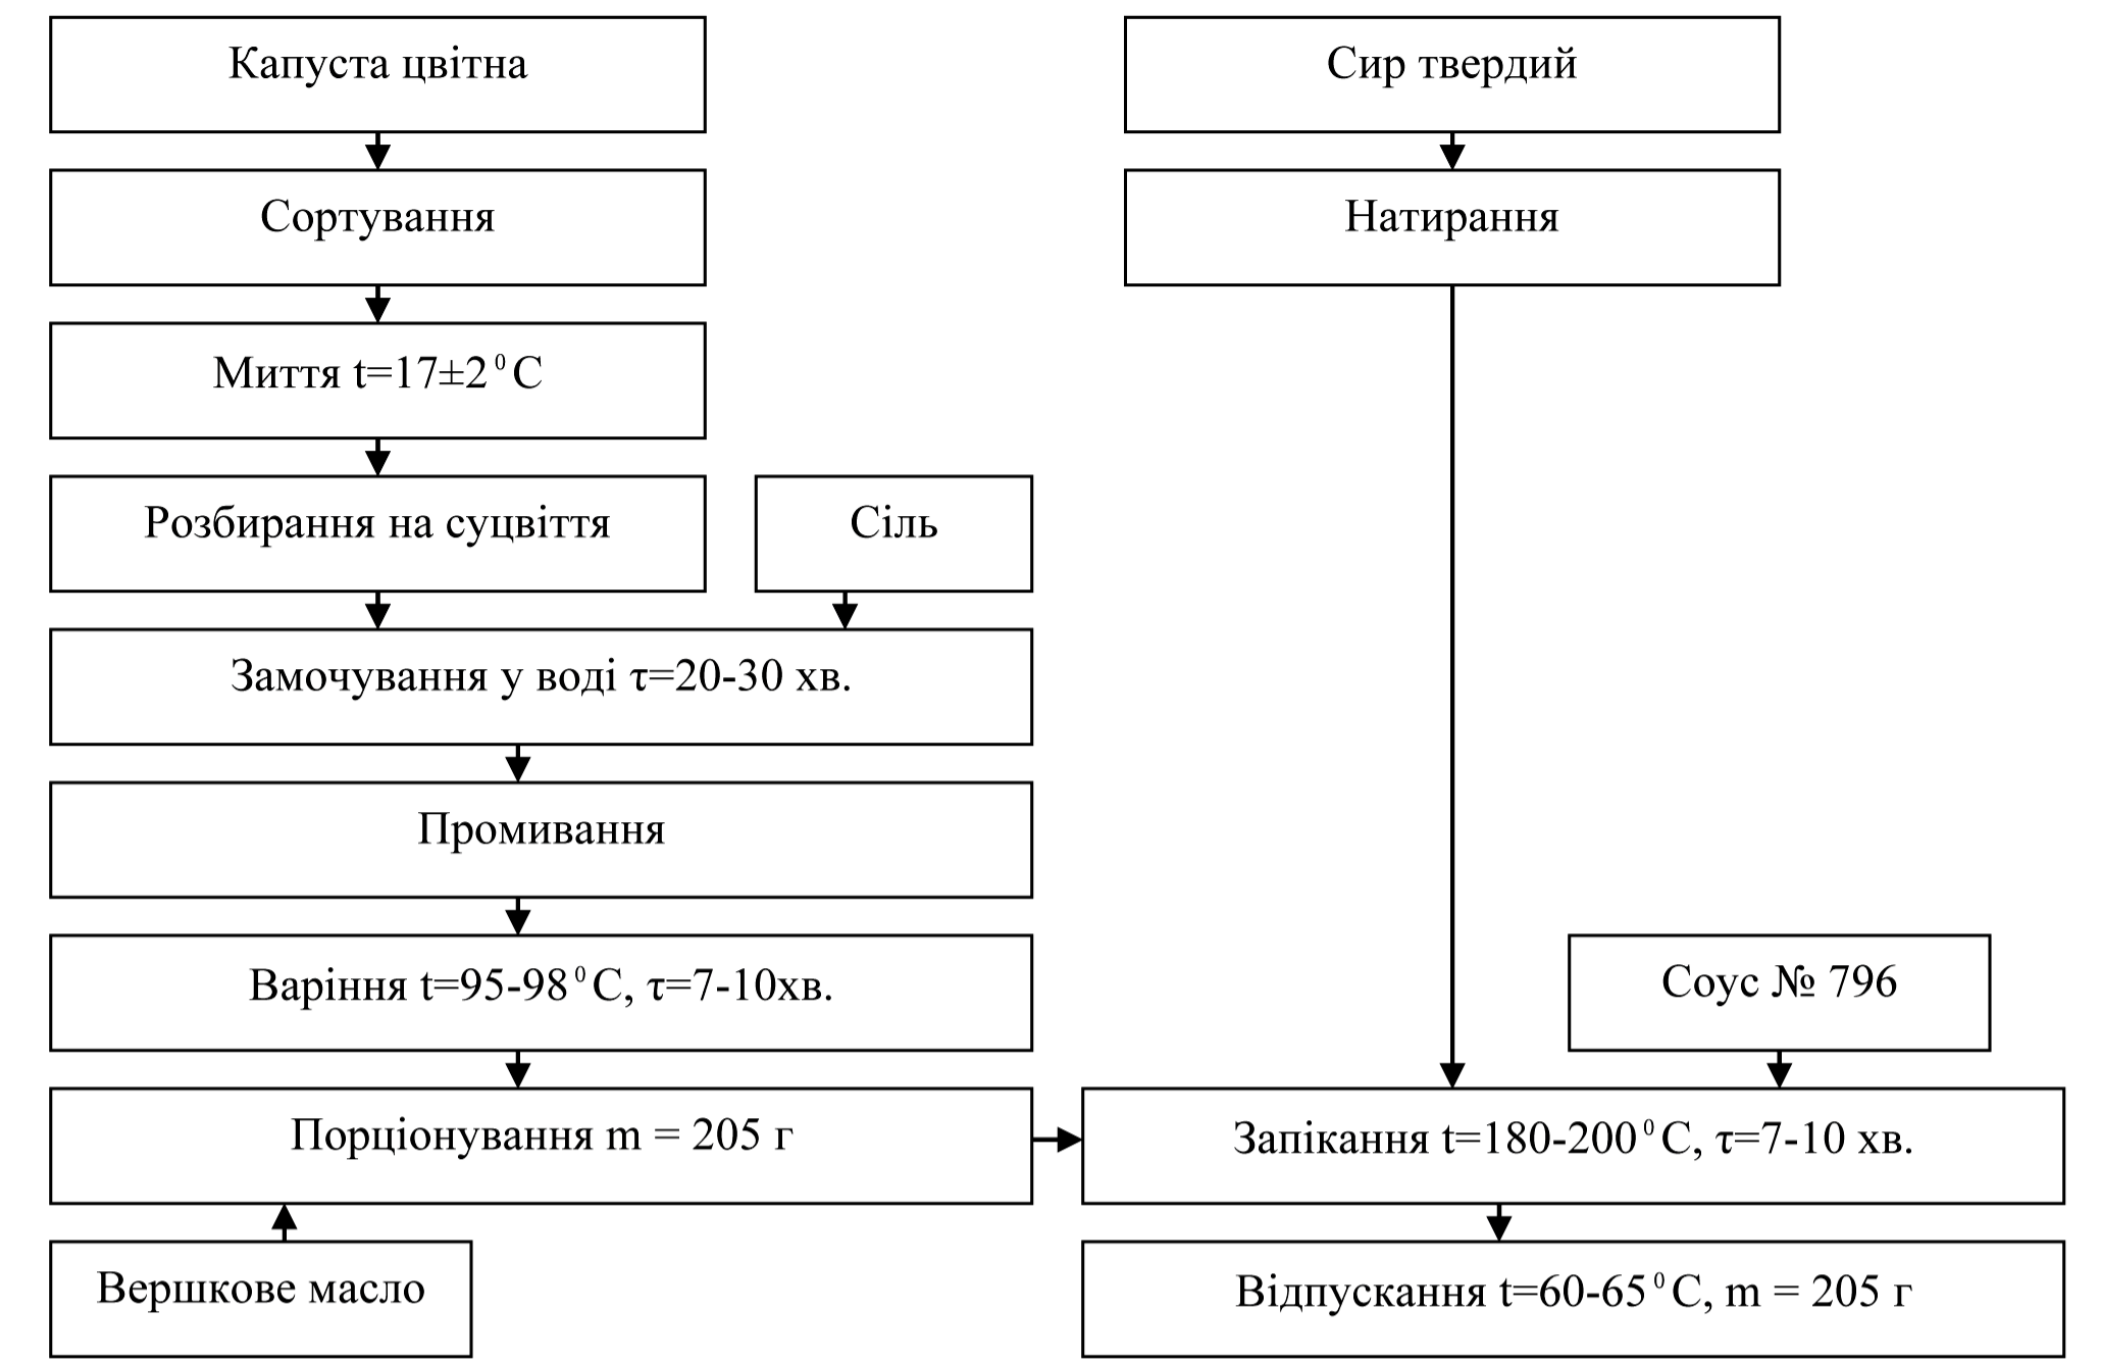


№ 79 «Салат з білокачанної капусти»

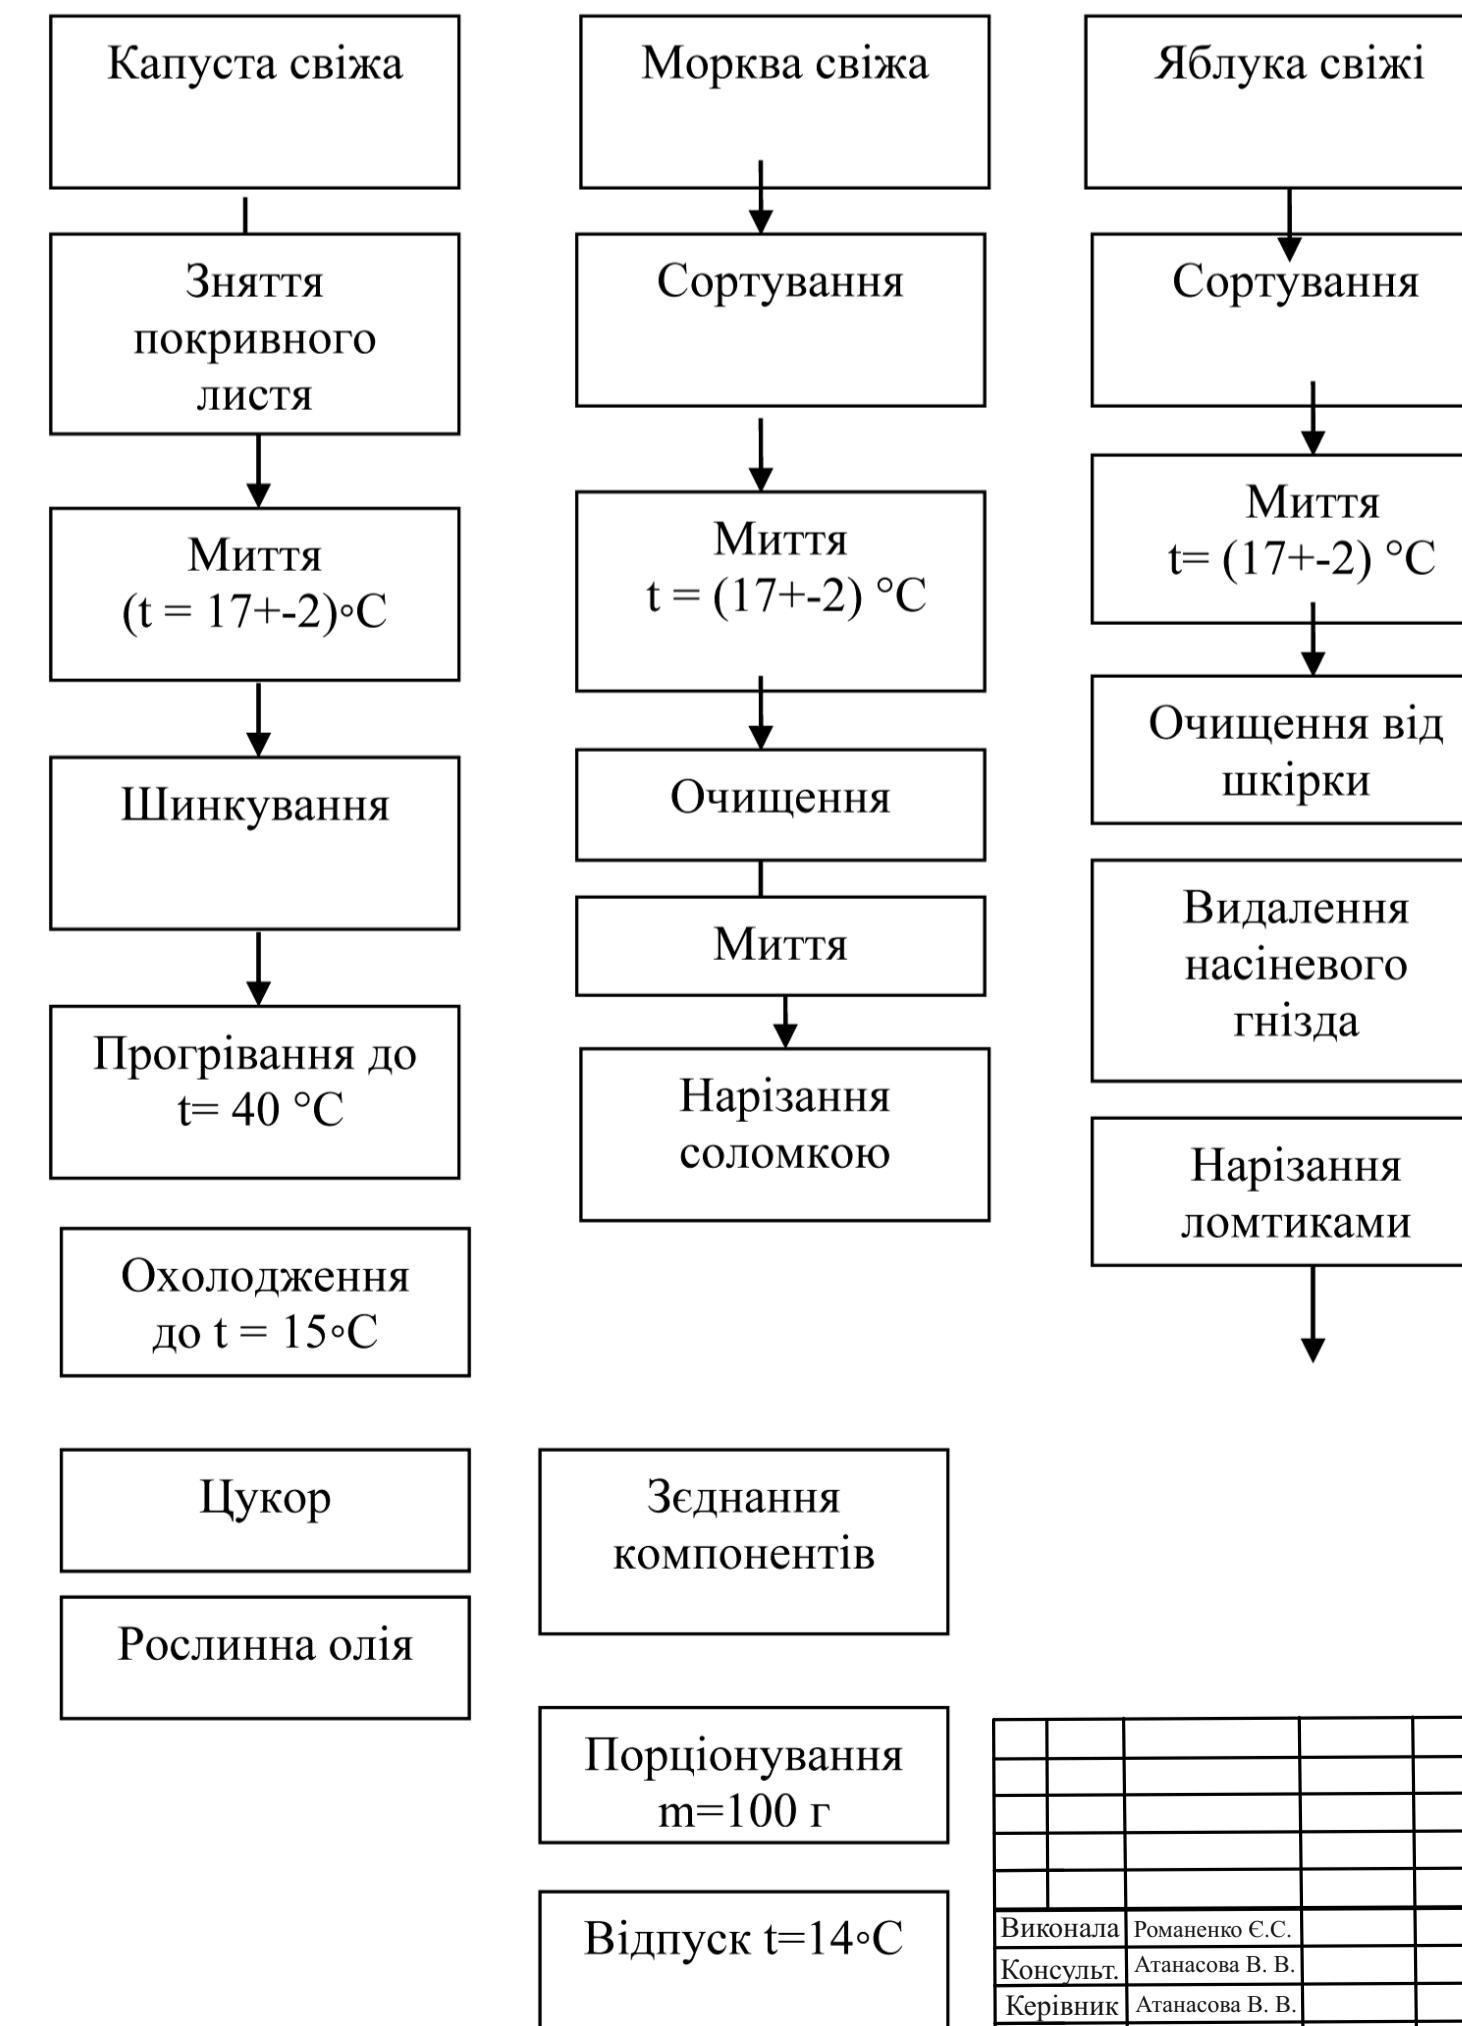

KPM.TPіOX.0.770-03.1.16			
Проект розвитку вегетаріанського кафе у м. Одеса з провадженням у меню сейманових виробів для веганів			
Виконала	Романенко С.С.	Стад.	Лист
Консульт.	Атанасова В. В.	уп	3
Керівник	Атанасова В. В.	Листів	4
«Омлет, фарширований грибами», «Стейк Сейтан», «Капуста цвітна, запечена під соусом», «Салат Весна», «Салат з білокачанної капусти»			ОНТУ-2024
Зав. каф.	Дідух Г. В.		

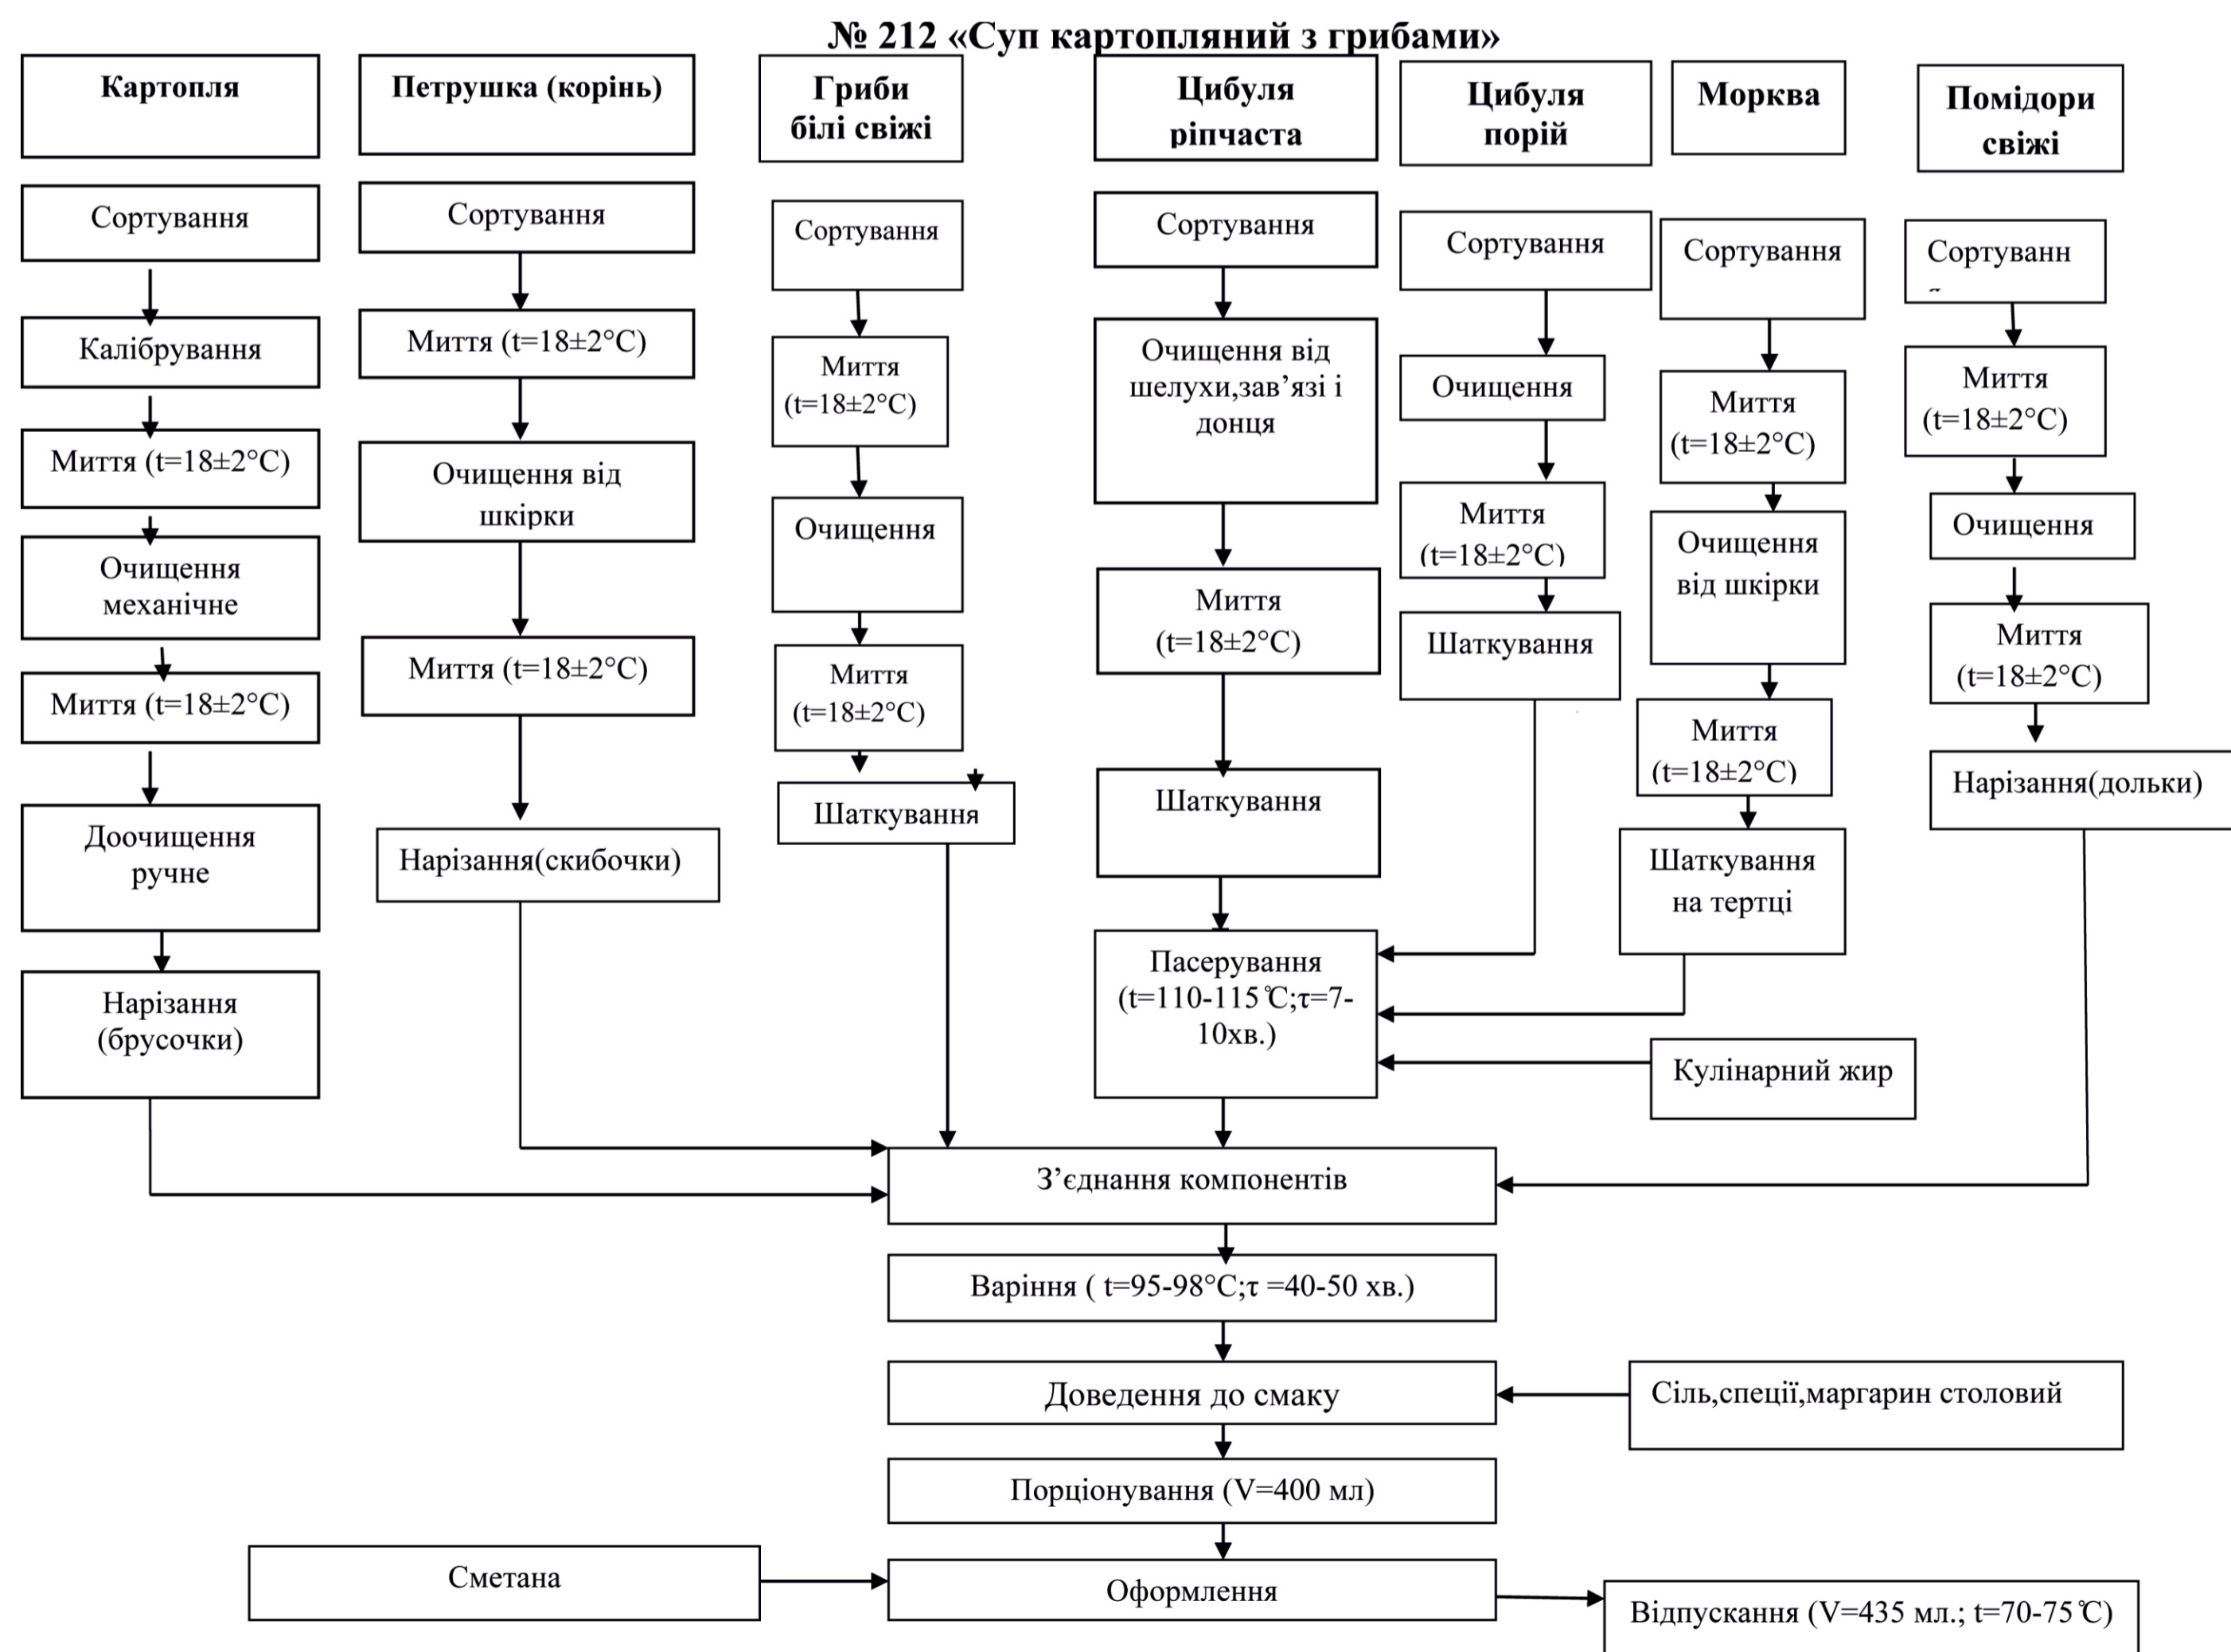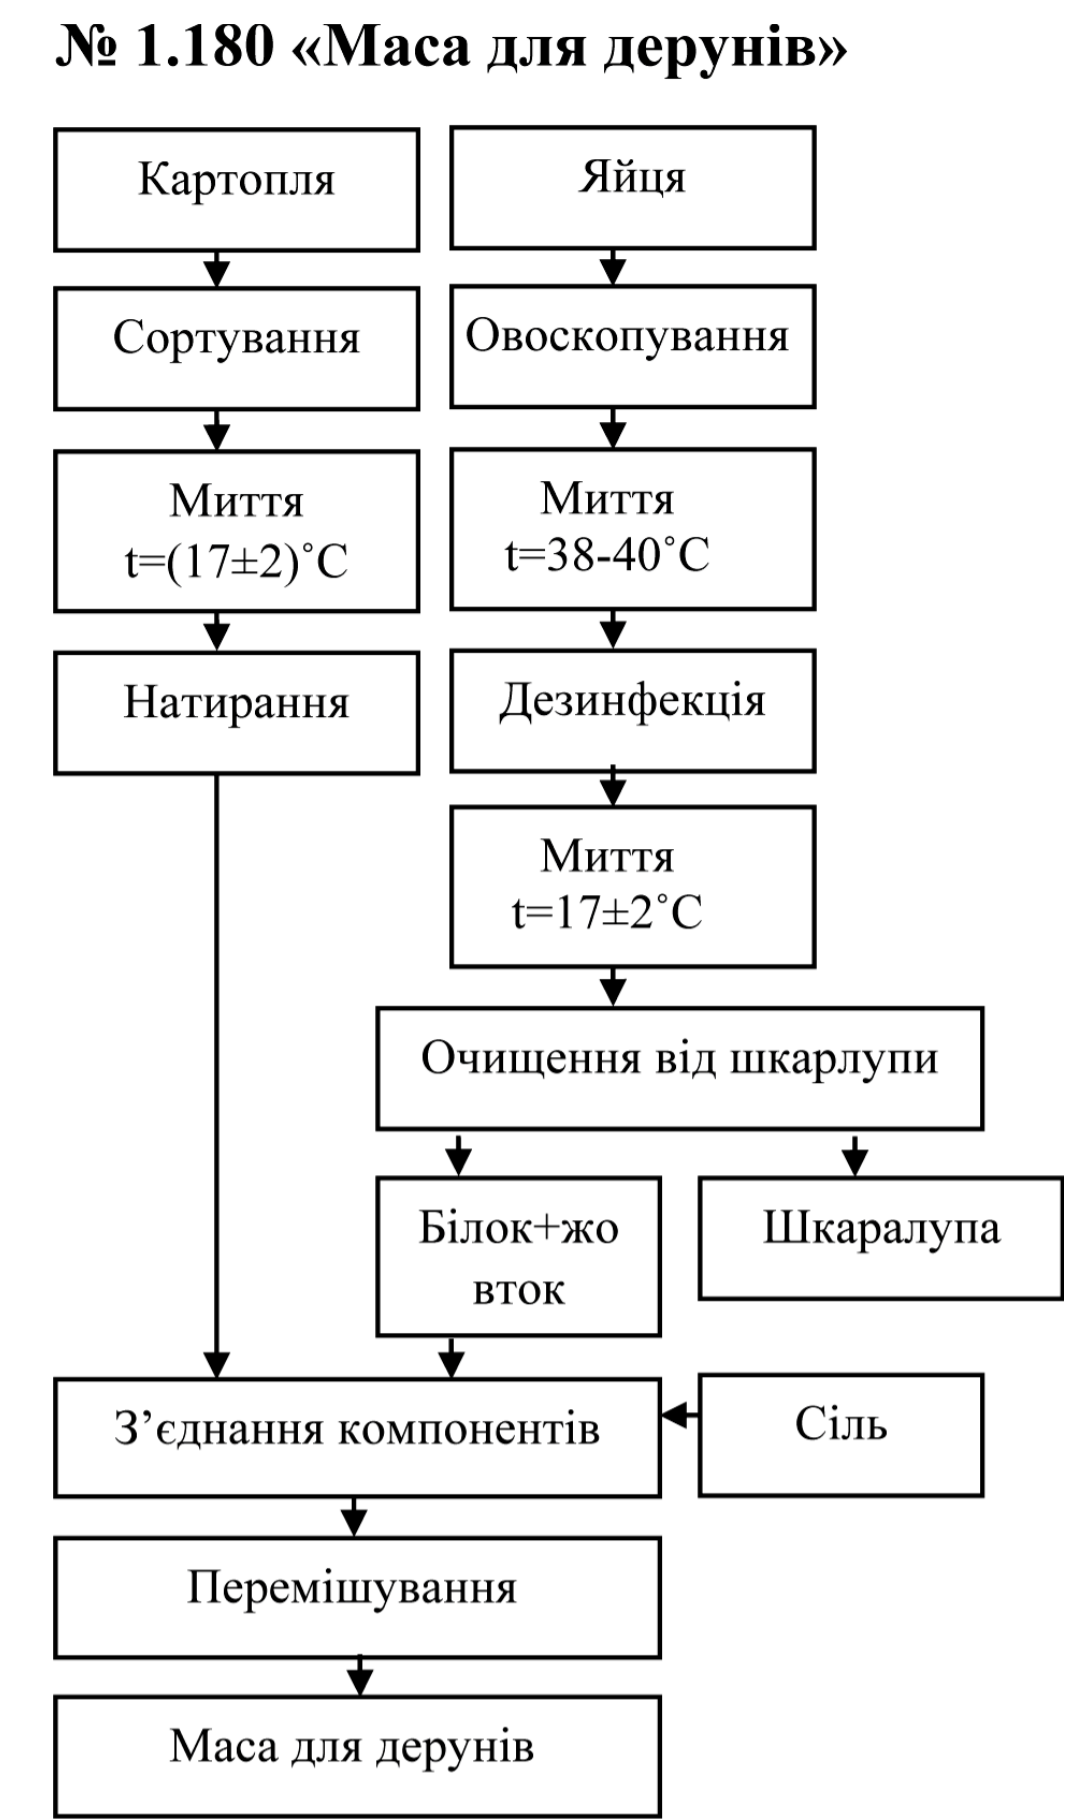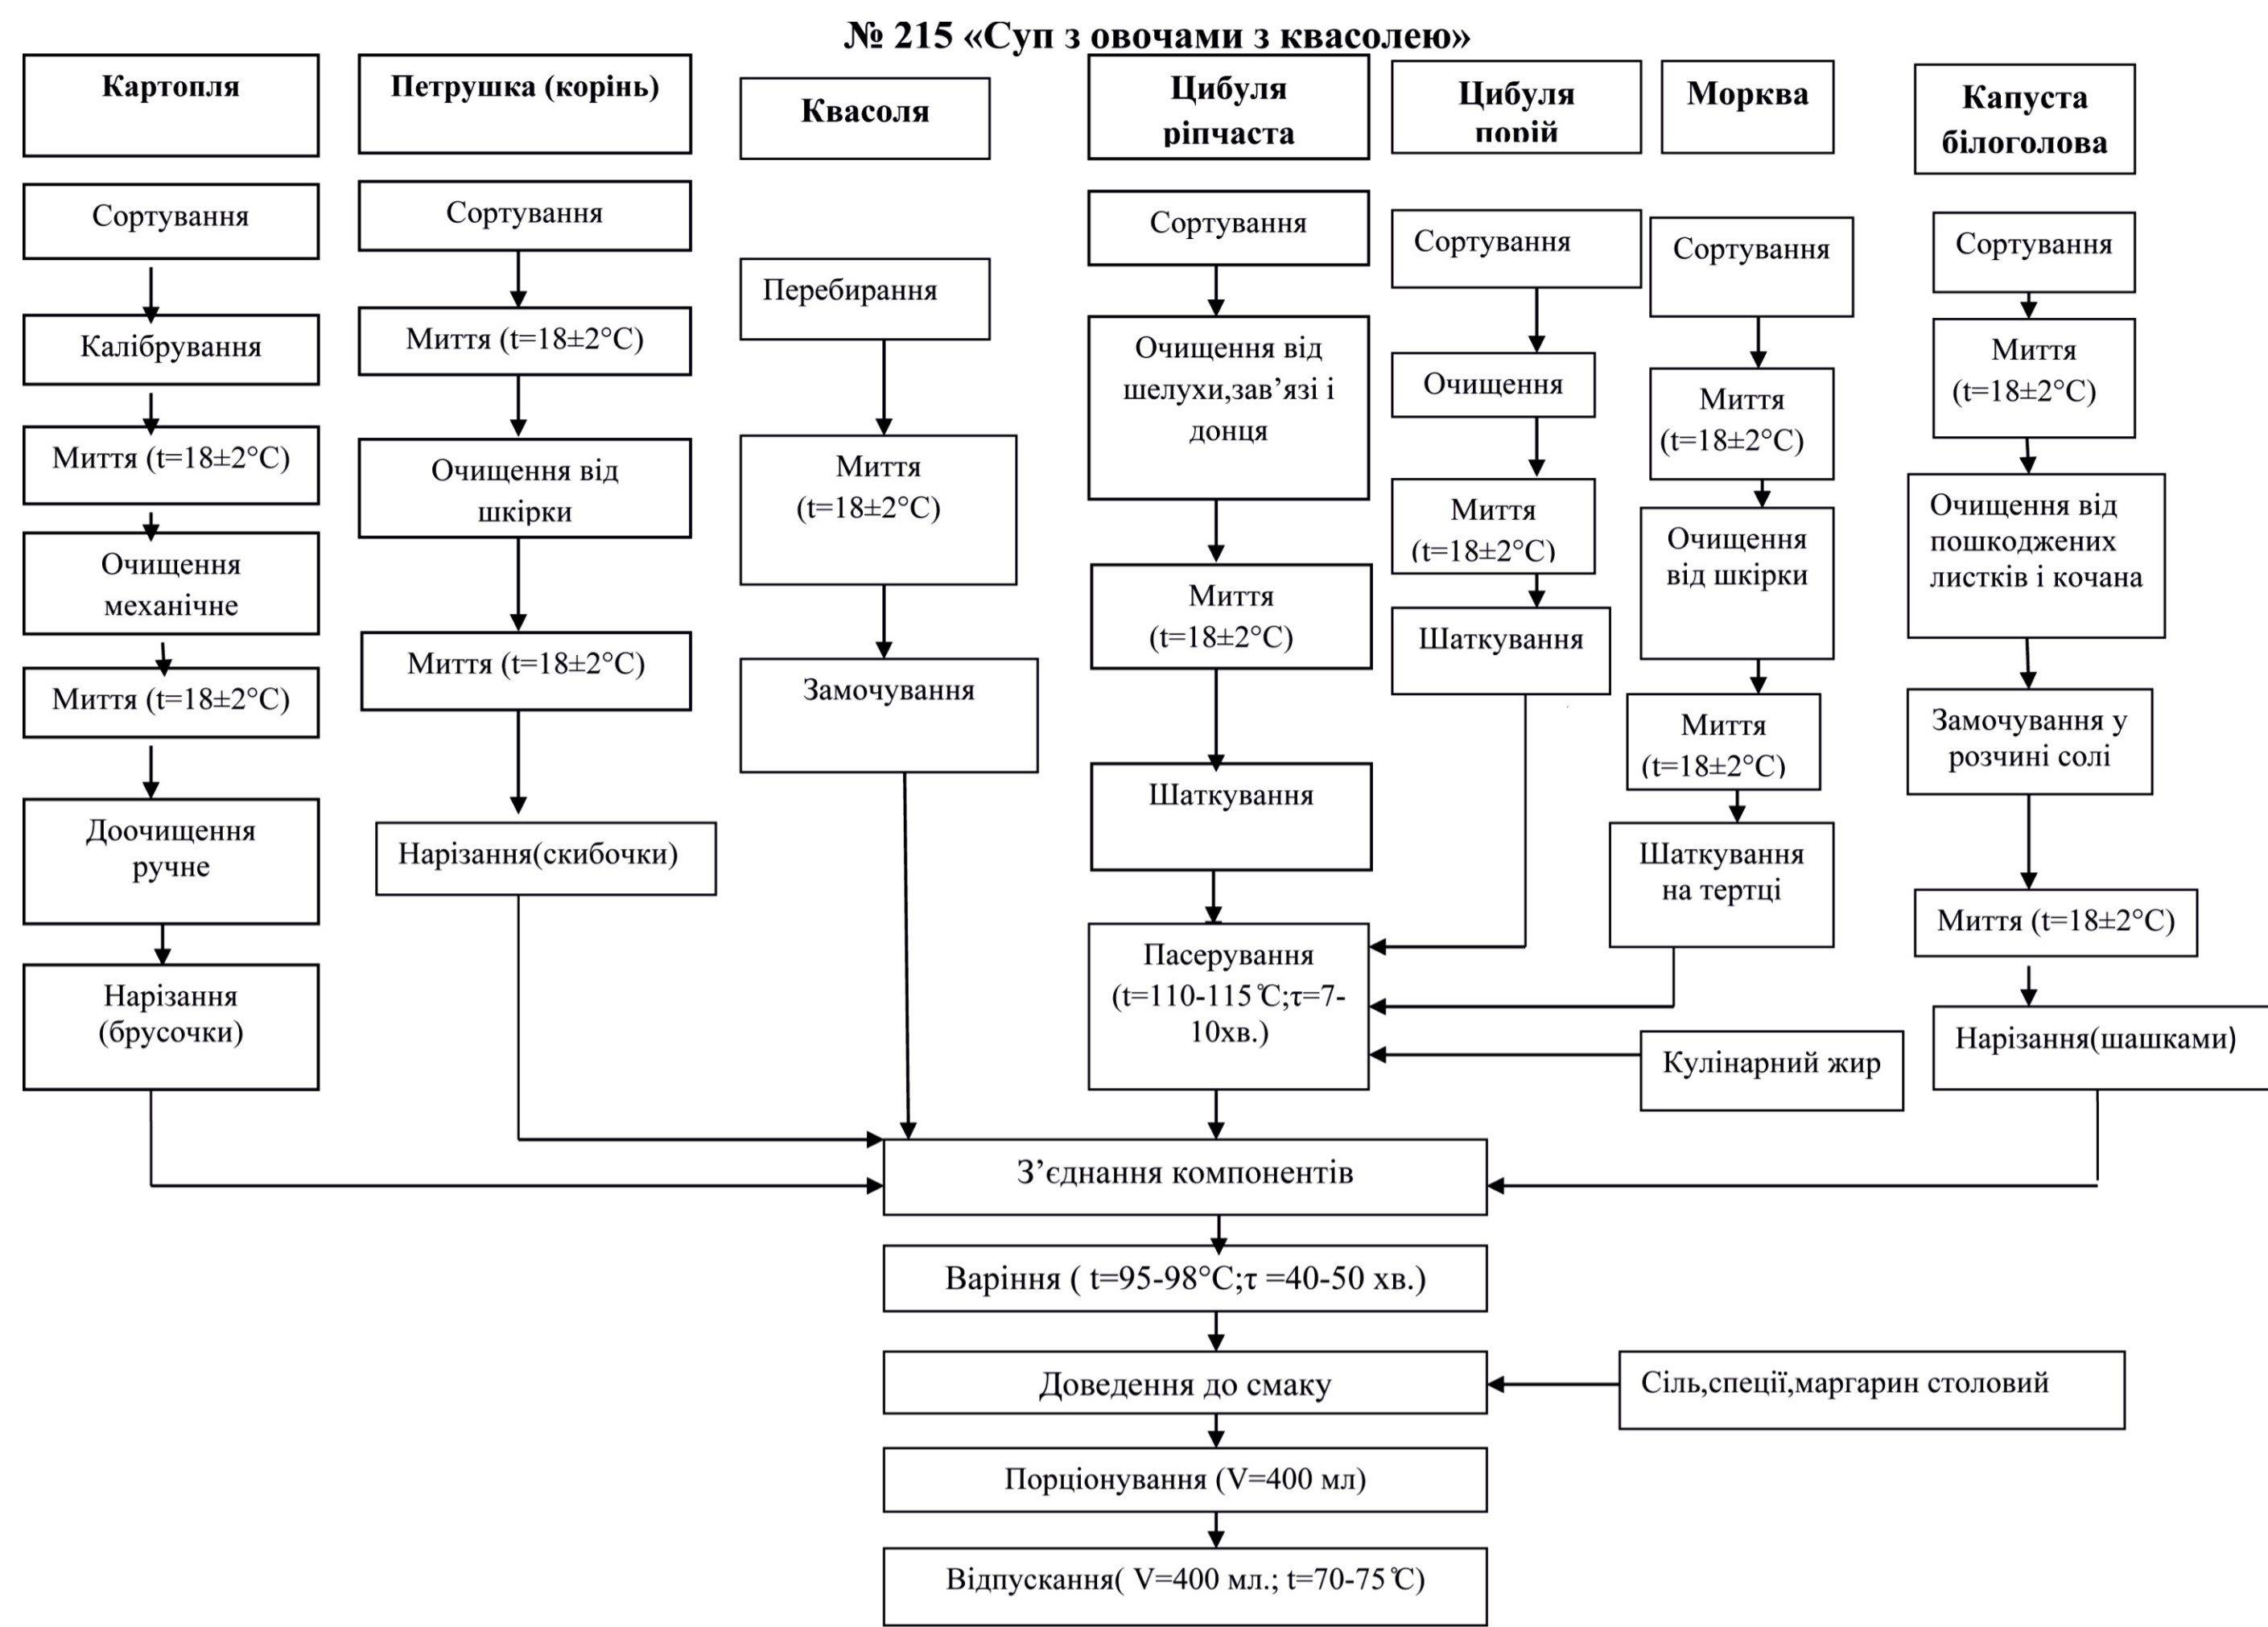

№ 1.181 «Деруни, фаршировані грибами»

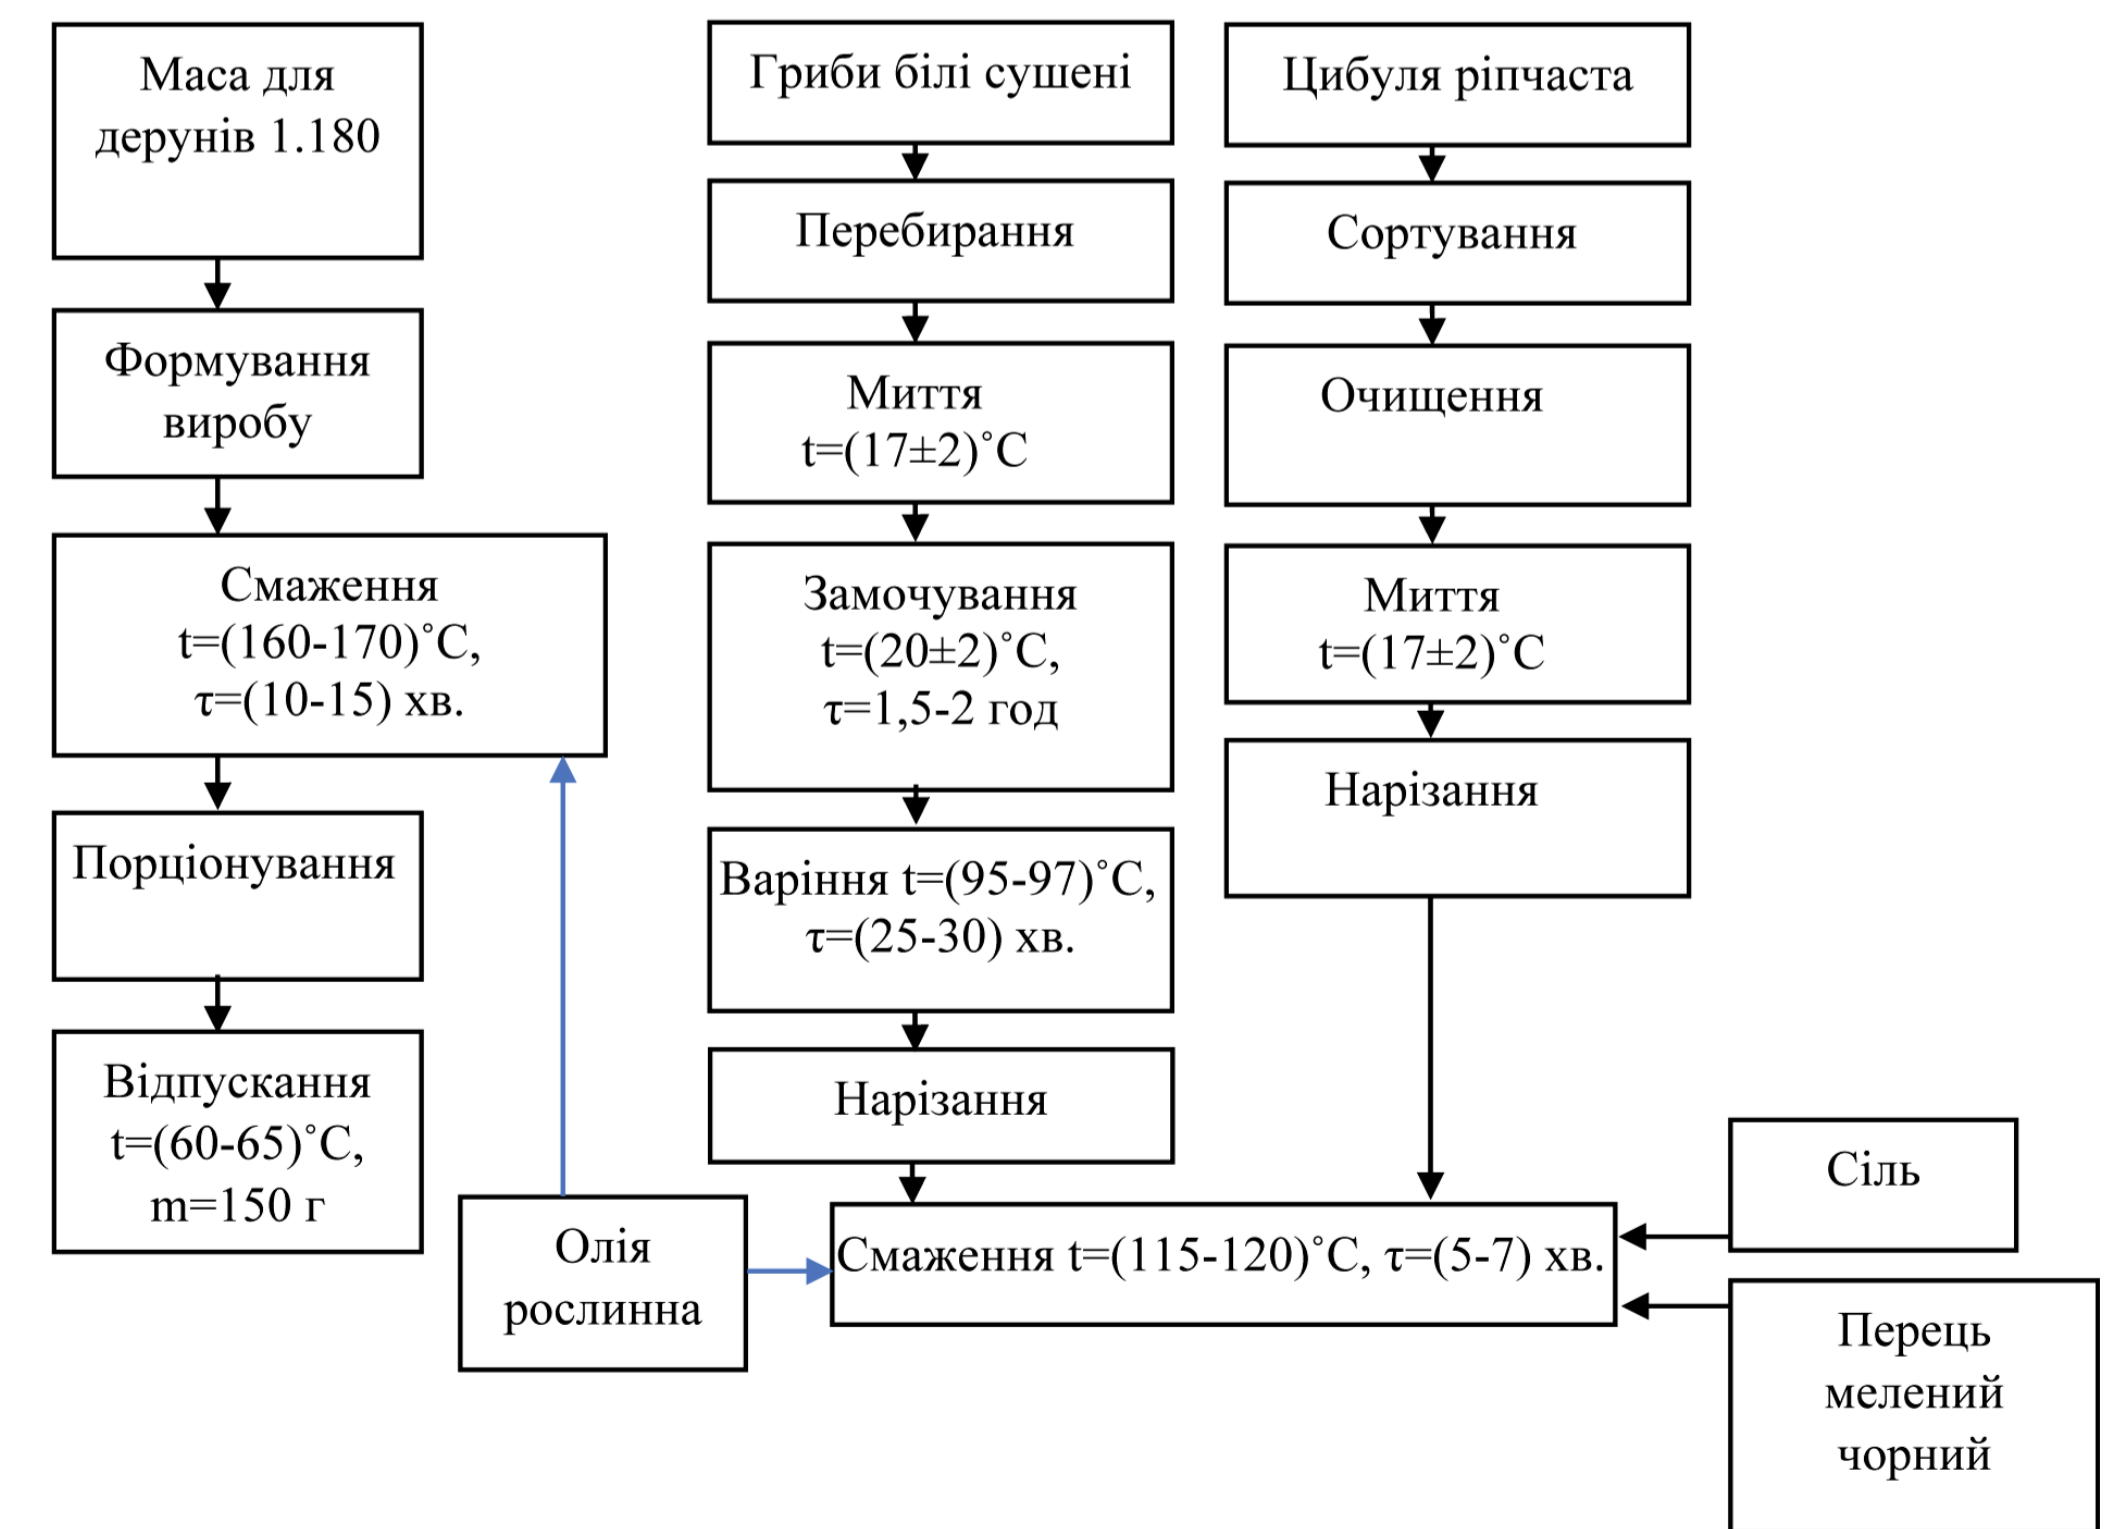

КРМ.ТРiОХ.0.770-03.1.16			
Проект розвитку вегетаріанського кафе у м. Одеса з провадженням у меню сейманових виробів для веганів			
Виконала	Романенко С.С.	Стад.	Лист
Консульт.	Атанасова В.В.	УП	4
Керівник	Атанасова В.В.		4
«Суп з овочами з квасолею», Сейтанова ковбаса, «Маса для дерунів», «Суп картопляний з грибами», «Деруни, фаршировані грибами»			
Зав. каф.	Дідух Г.В.	ОНТУ-2024	