




Умовні позначення

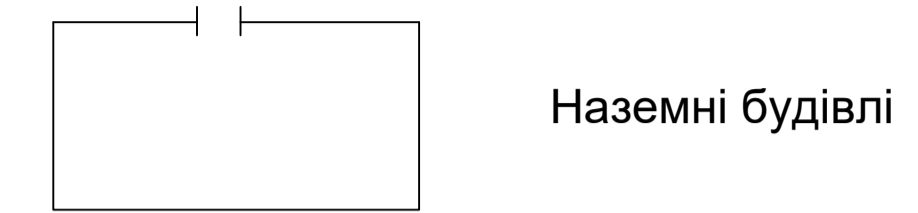


Наземні будівлі

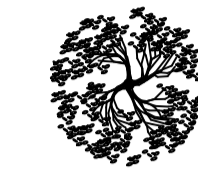


Дерева

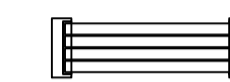

Лавка

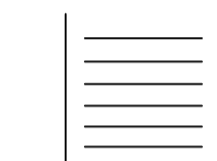

Пішохідний перехід

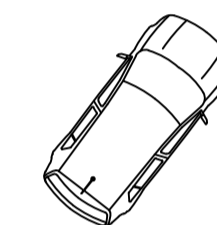


Автомобіль



Електромережа




Каналізація

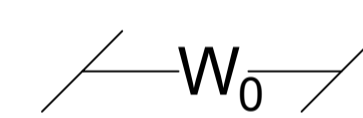

Водогін



Теплопровід

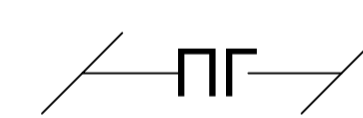

Пожежний гідрант


Техніко-економічні показники генплану

№	Показник	Од. вим.	Кількість
1	Площа ділянки	м ²	600
2	Площа підприємства	м ²	448
3	Площа озеленення	м ²	30
4	Коефіцієнт використання території	-	0,75

ЕКСПЛІКАЦІЯ БУДІВЕЛЬ І СПОРУД


№	Найменування	Примітка
1	Кафе-кондитерська	Одноповерх. буд.
2	Житловий будинок	
3	Продуктовий магазин	
4	Міський центр культури	
5	Житловий будинок	
6	Готель	
7	Салон краси	
8	Приватне підприємство	

КРБ.ТРiOX.1.463-03.16					
Проект кафе-кондитерської у Приморському районі міста Одеси					
Зм.	Кіл.	Арк.	№ док.	Підпис	Дата
Здобувач	Пручківська О.С.				
Консульт.	Тележенко Л.М.				
Н.Контр.	Тележенко Л.М.				
Керівник	Тележенко Л.М.				
Зав.					
кафедр.	Дідух Г.В.				
Модельовання закладів ресторанного господарства				Спадія	Аркуш
				1	4
Генеральний план кафе-кондитерської (М 1:50)				ОНТУ-2026 Каф. ТРiOX Група ТХ-407а	

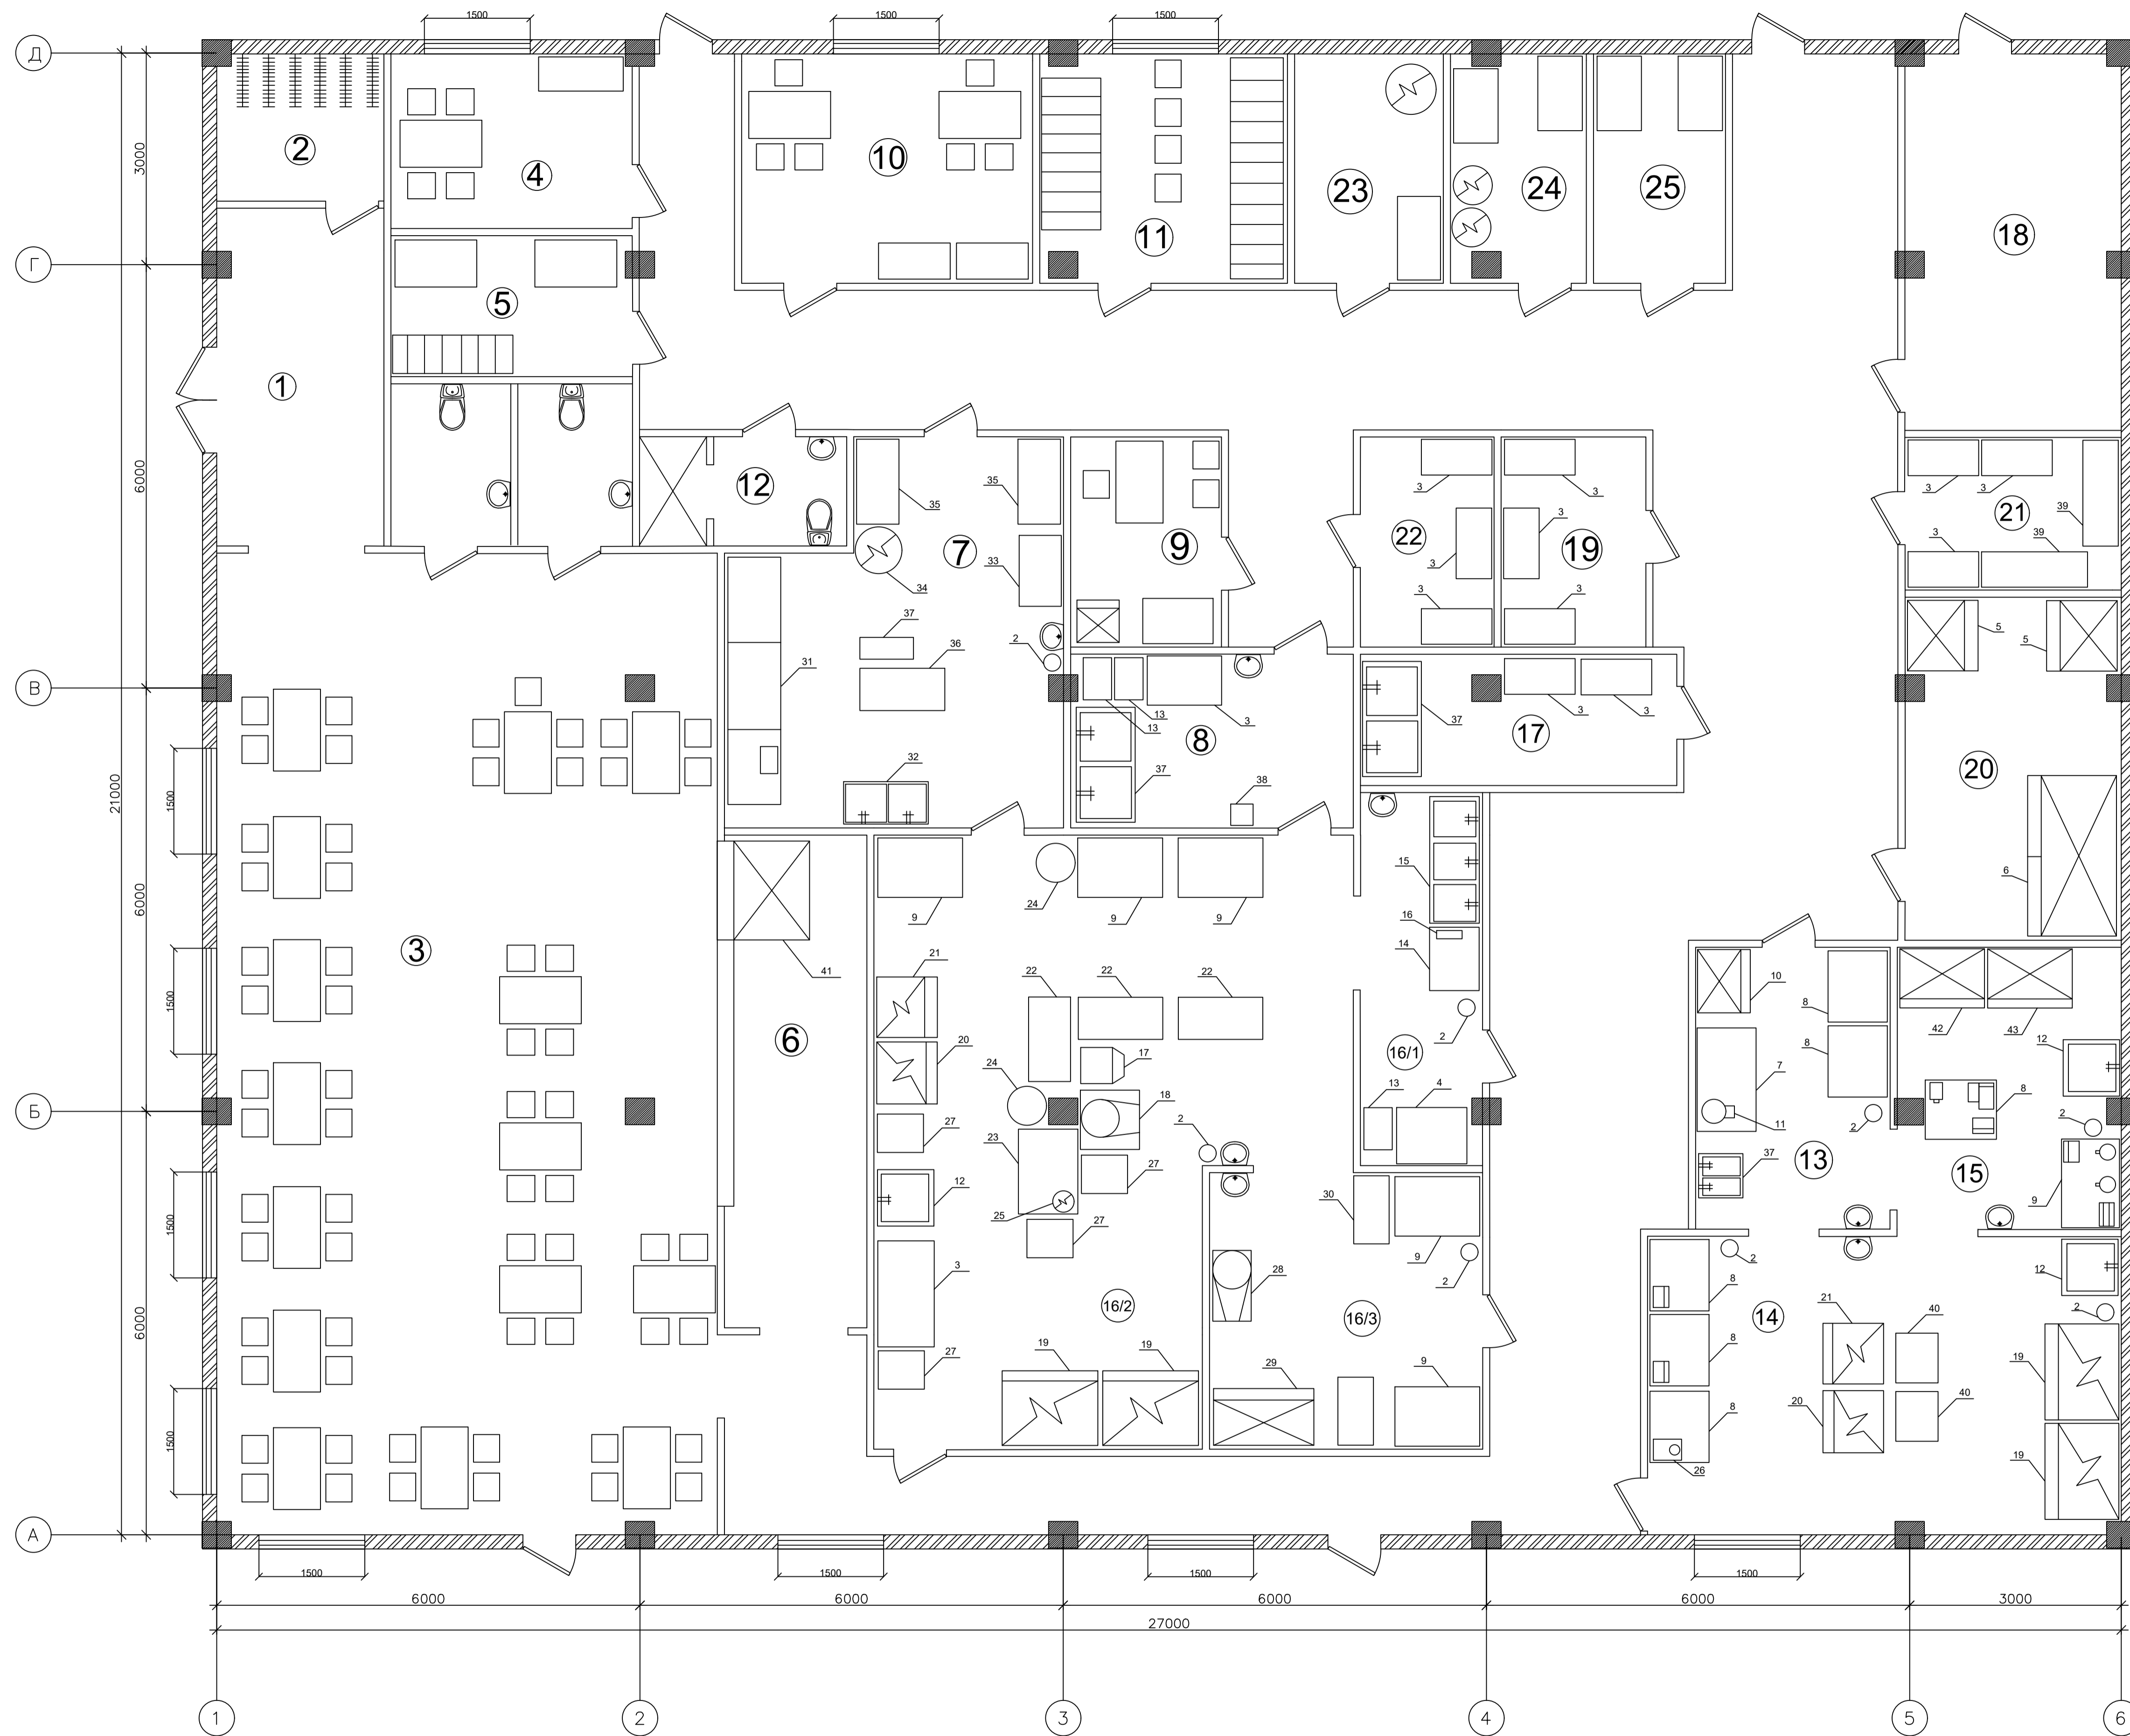


КРБ.ТРІОХ.1.463-03.16						
Проект кафе-кондитерської у Приморському районі міста Одеси						
Зм.	Кіл.	Арк.	№ док.	Підпис	Дата	
Зробувач	Пручкобська О.С.					
Консульт.	Тележенко Л.М.					
Н.Контр.	Тележенко Л.М.					
Керівник	Тележенко Л.М.					
Зав.						
кафедр.	Лідух Г.В.					
Модельовання закладів ресторанного господарства				Стадія	Аркуш	Аркушів
План кафе-кондитерської з розташуванням обладнання (М 1:50)					2	4
				ОНТУ-2026 Каф. ТРІОХ Група ТХ-407а		


№ ФІРМ. «Печиво шоколадно-горіхове»

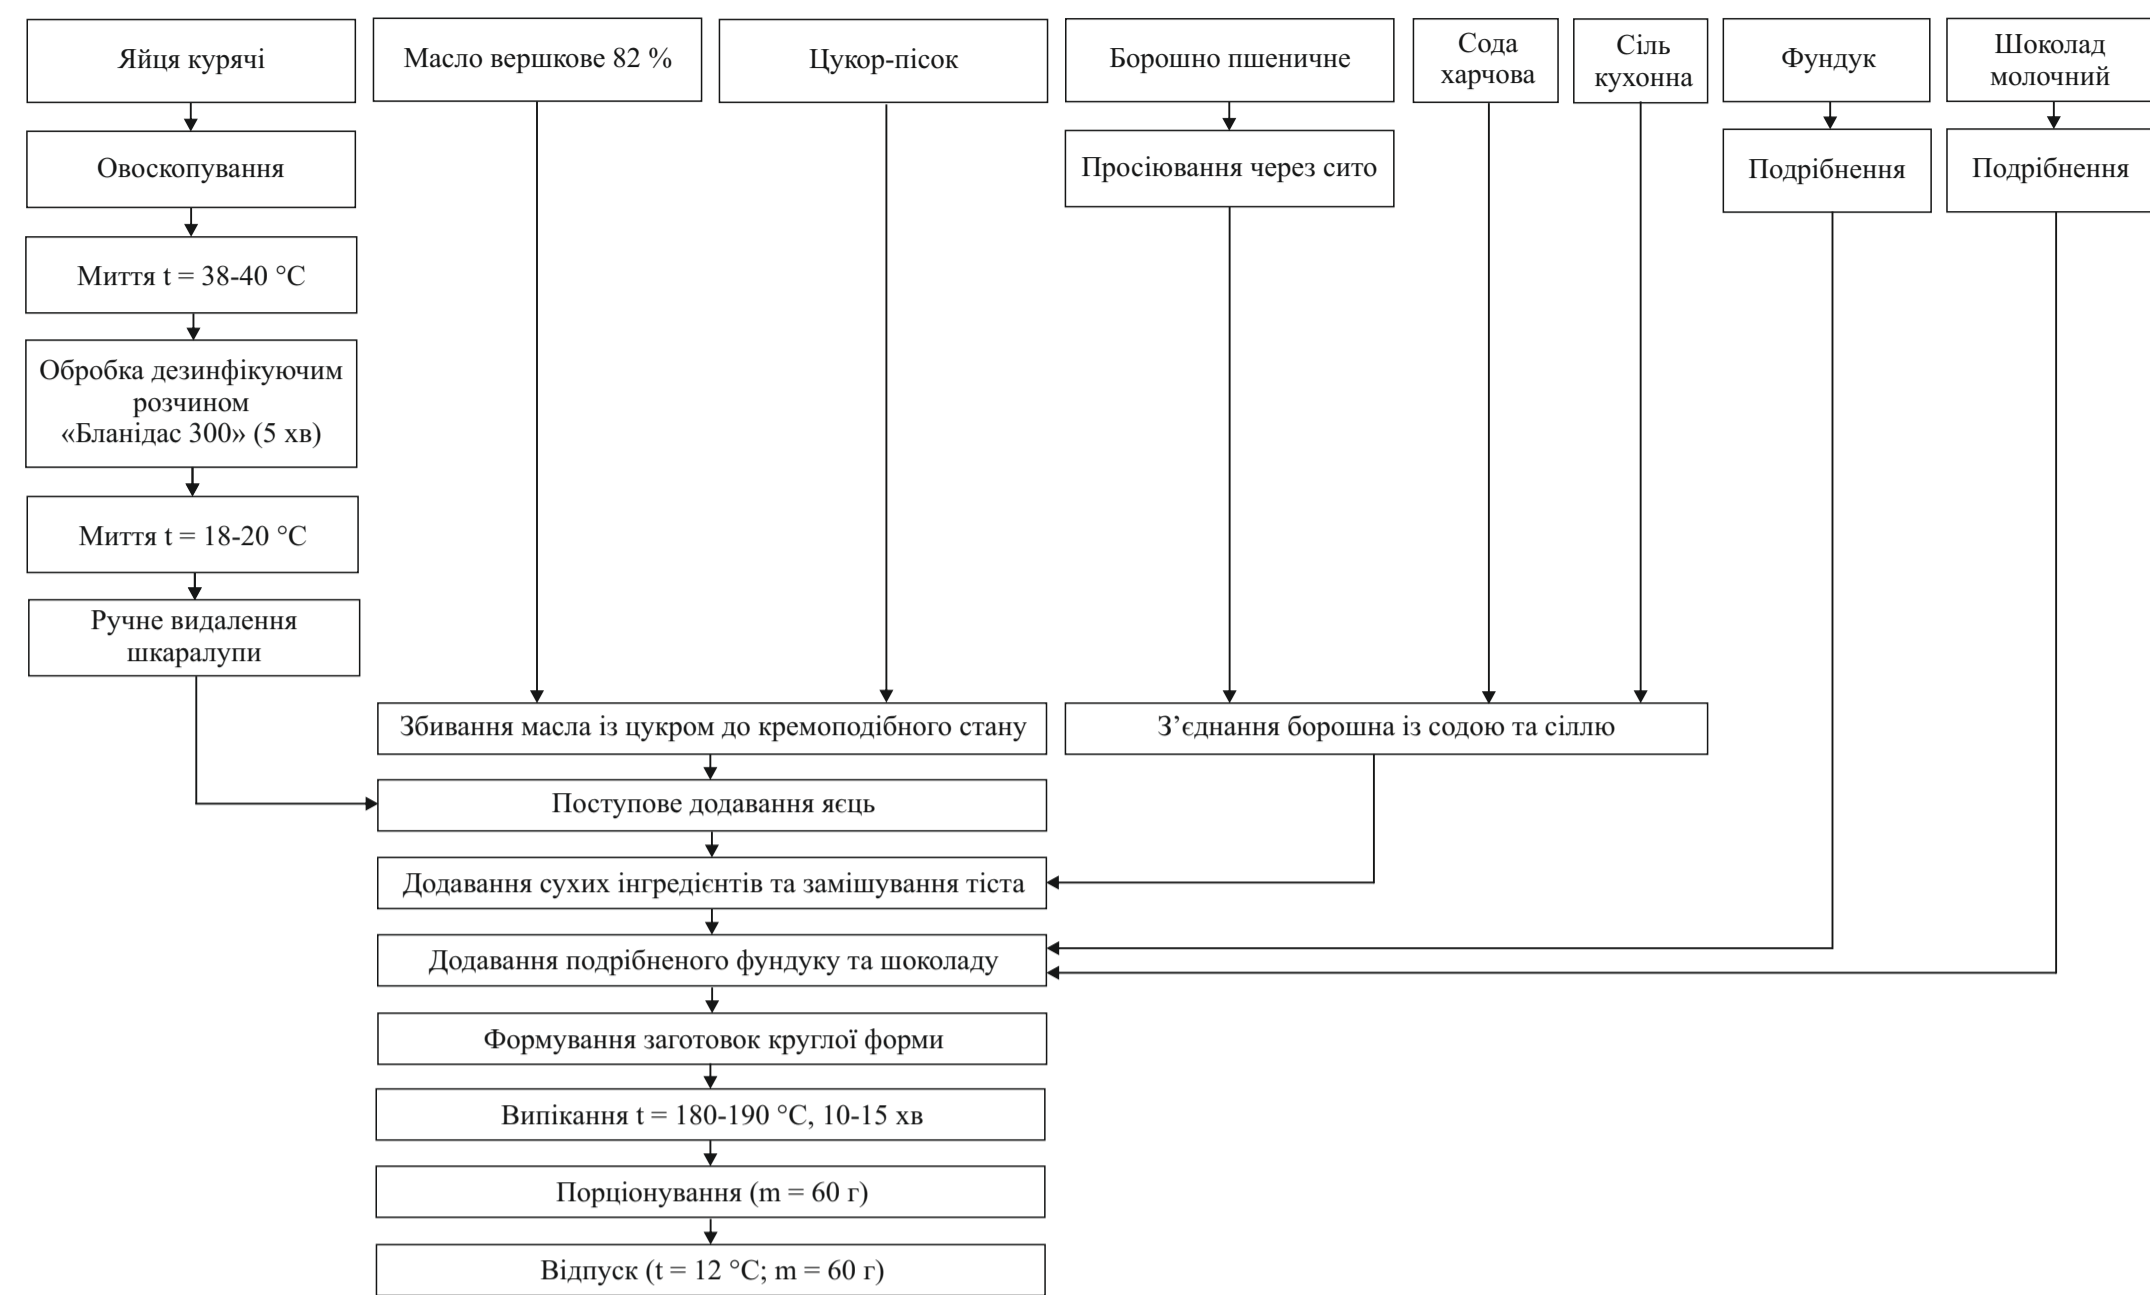


№ ФІРМ. «Кекс з печивом "Орео"»

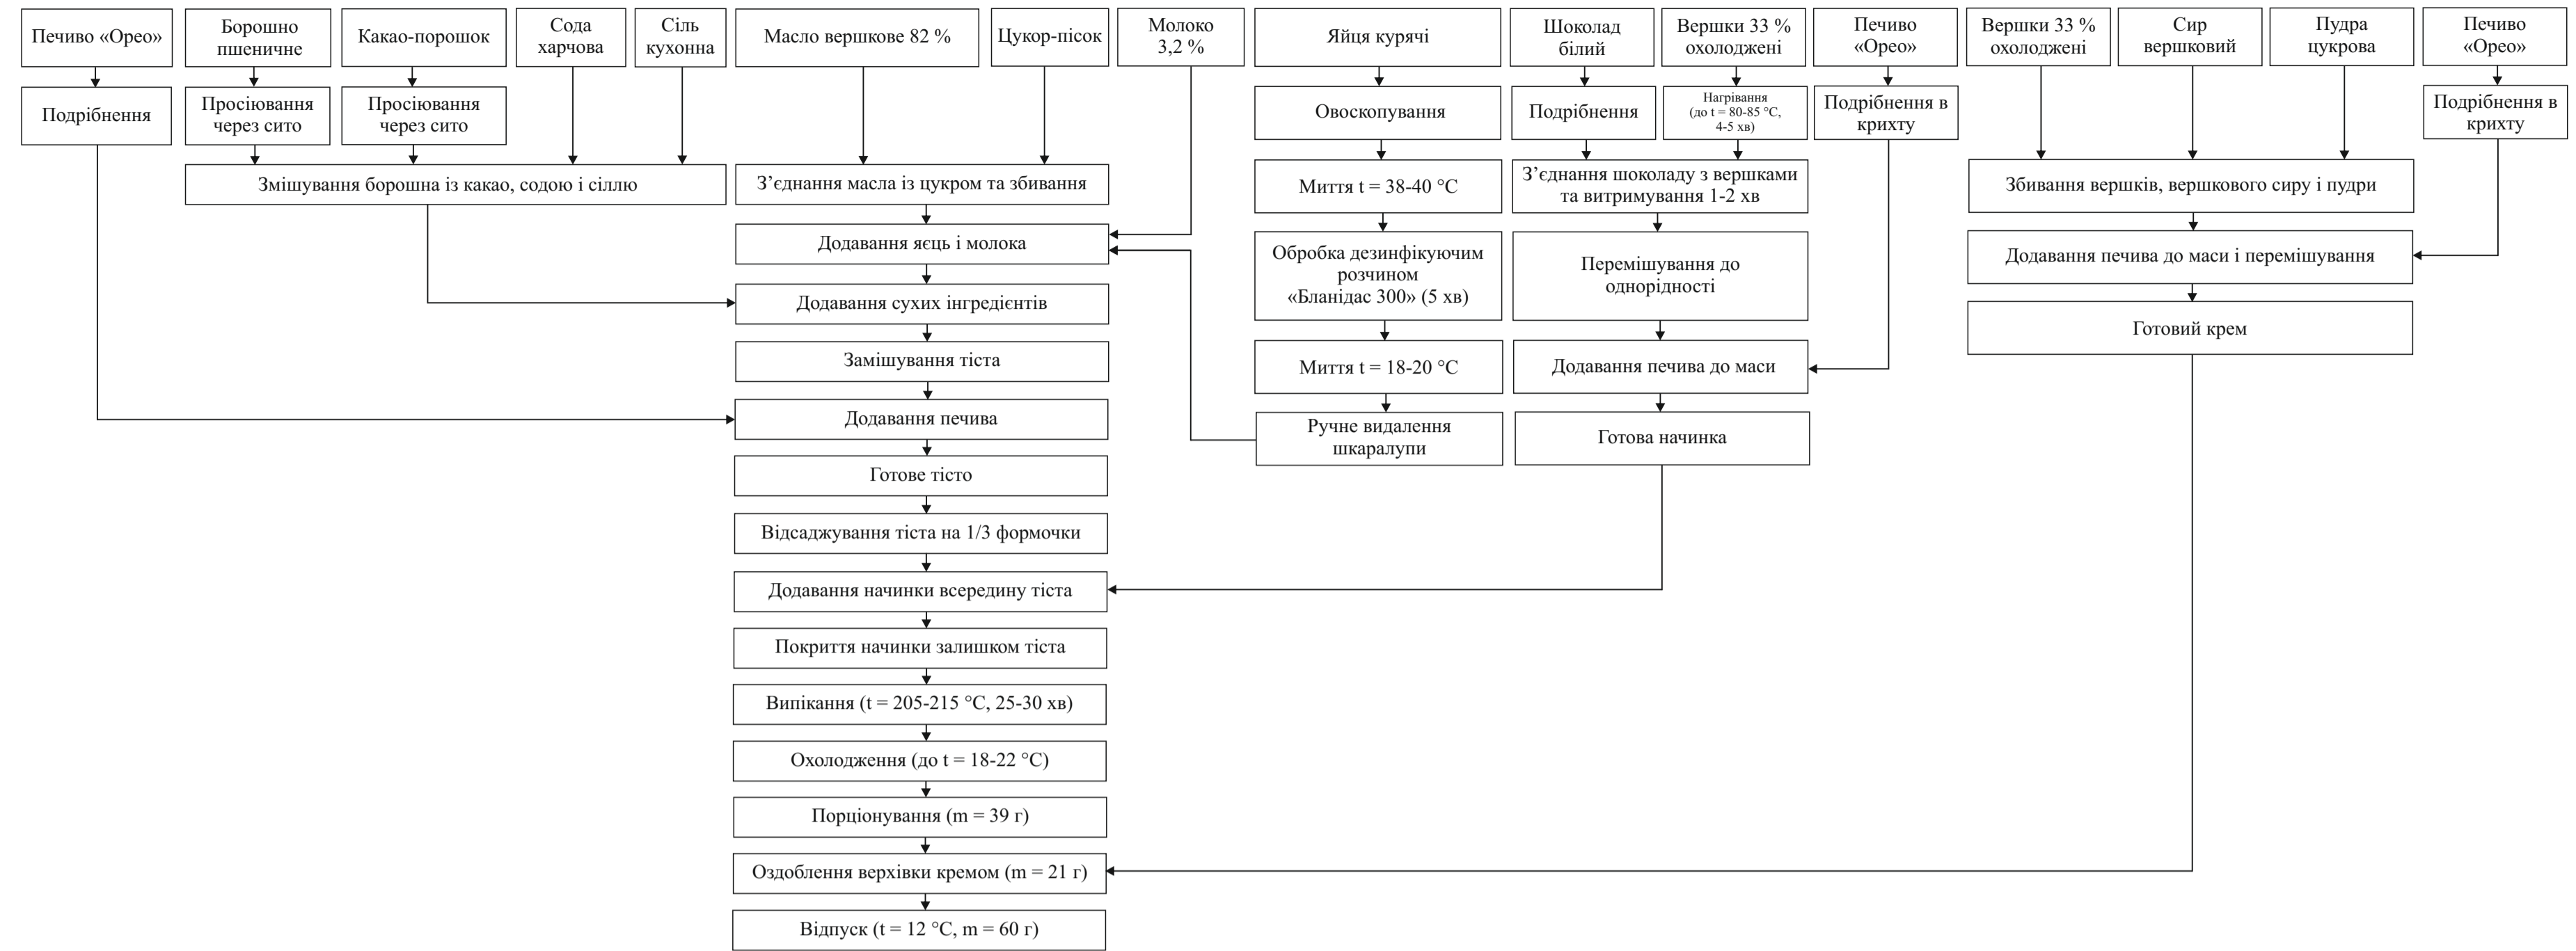

№ ФІРМ. Трайфл з кремом сабайон

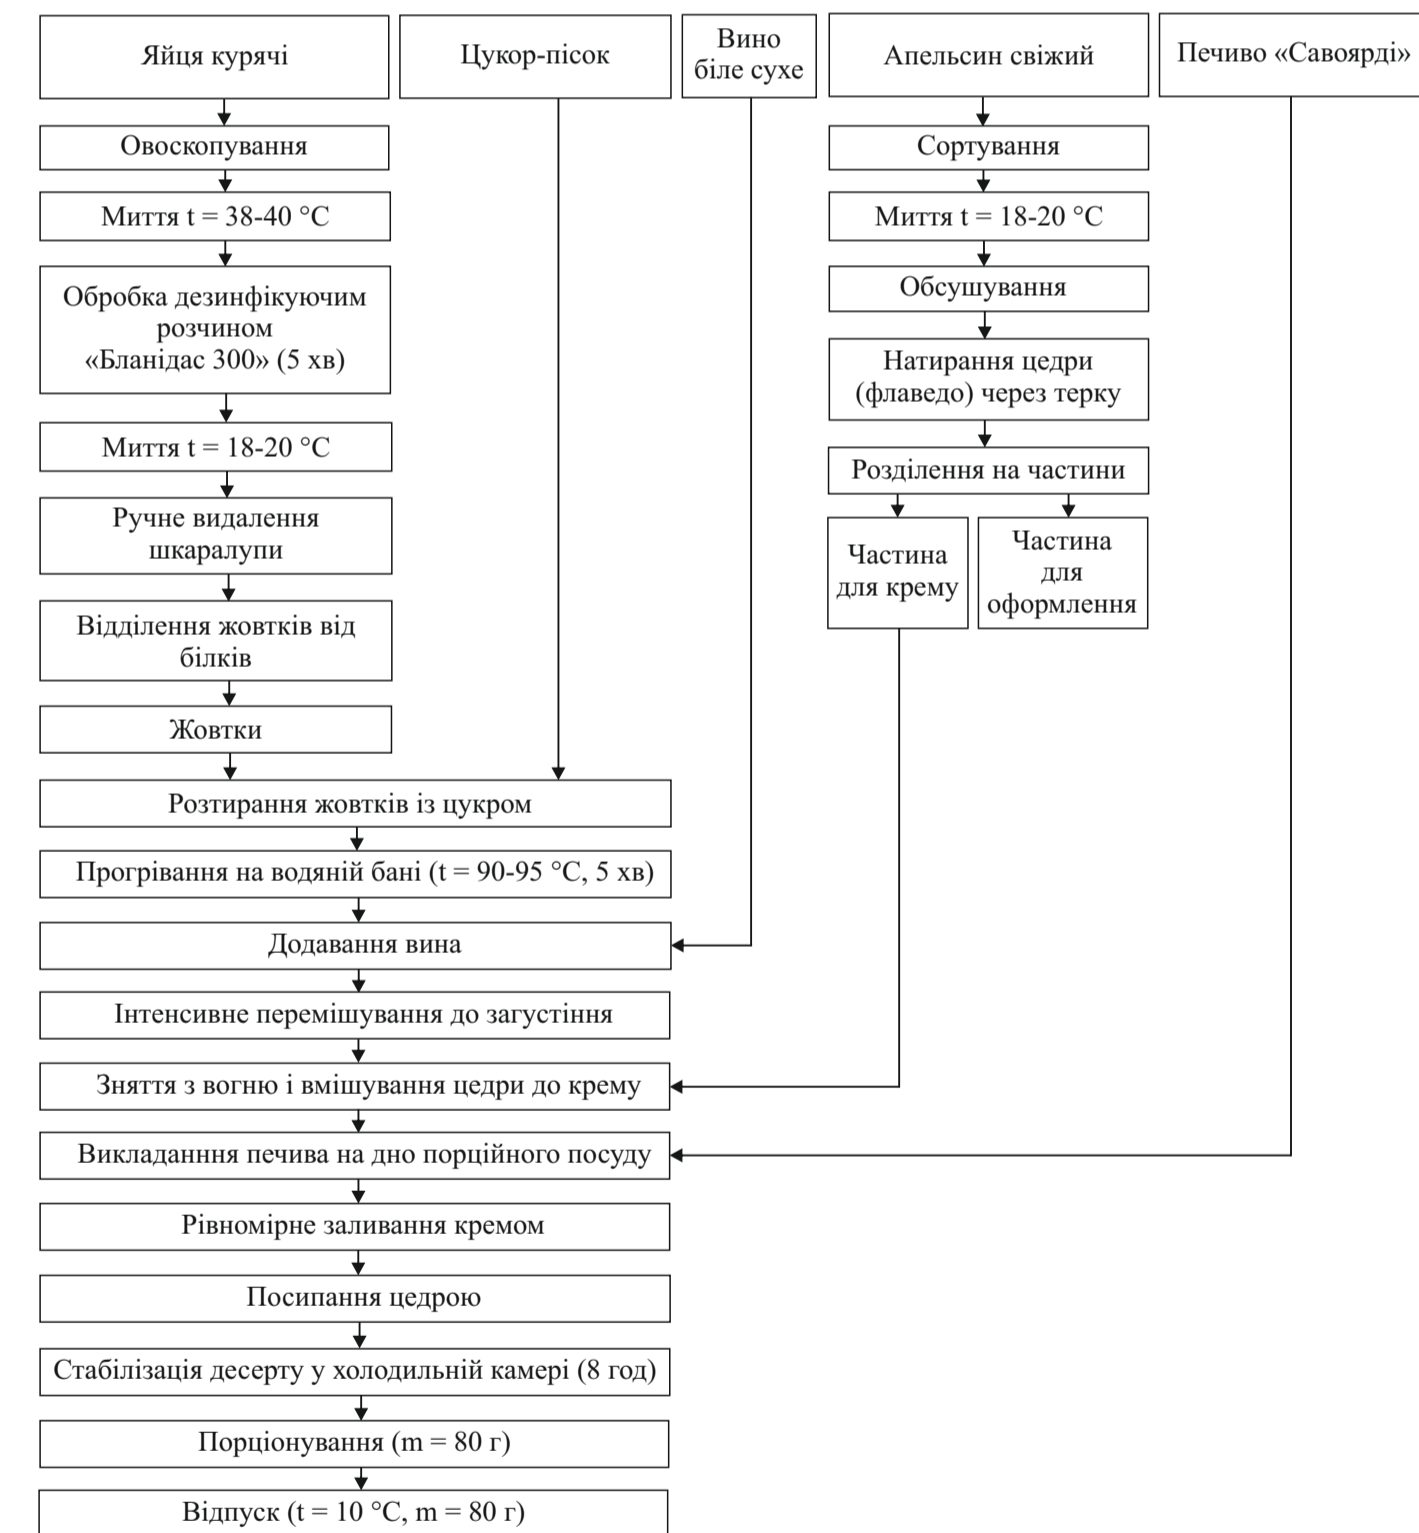

№ ФІРМ. Кекс зерновий

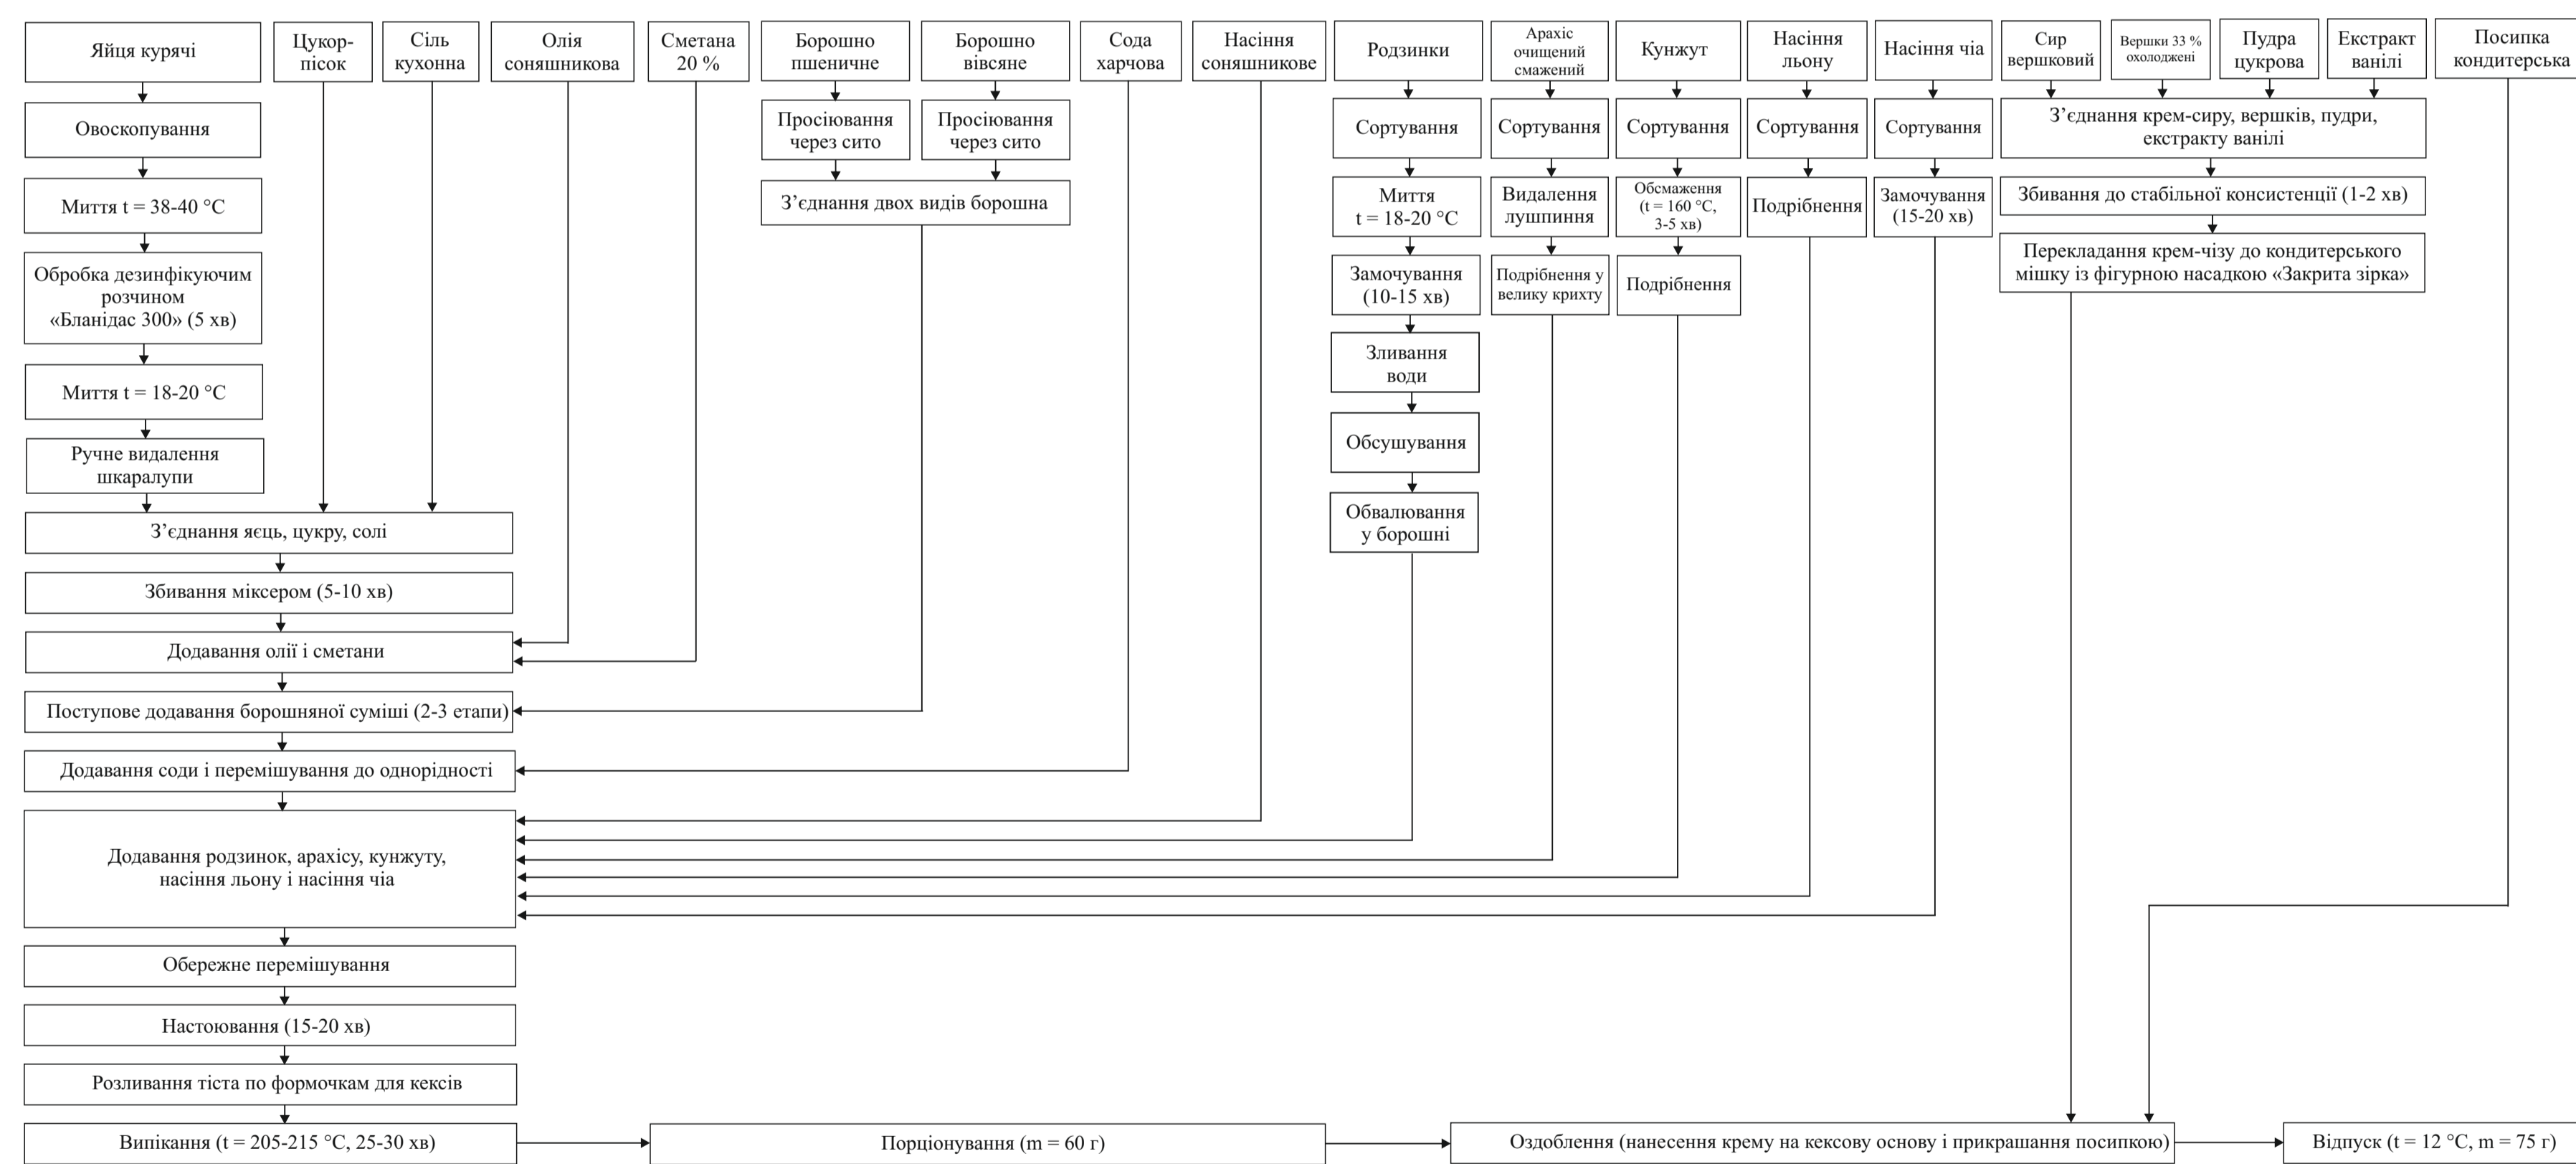


№ ФІРМ. Смузі вишневий




КРБ.ТРІОХ.1.463-03.1.6					
Проект кафе-кондитерської у Приморському районі міста Одеси					
Зм.	Кіл.	Арк.	№ док.	Підпис	Дата
Здобувач		Причетська О.С.			04.06
Консульт.		Тележенко Л.М.			04.06
Н.Контр.		Тележенко Л.М.			04.06
Керівник		Тележенко Л.М.			04.06
Зад.					
кафедр.		Дідух Г.В.			
Функціональні схеми приготування страв				Спадів	Аркуш
				3	4
Фірм: «Печиво шоколадно-горіхове»; Фірм: «Кекс з печивом "Орео"»; Фірм: «Трайфл з кремом сабайон»; Фірм: «Кекс зерновий»; Фірм: «Смузі вишневий»				ОНТУ-2026 Каф. ТРІОХ Група ТХ-407а	


№ 140. Тістечко «Картопля» обсіпне

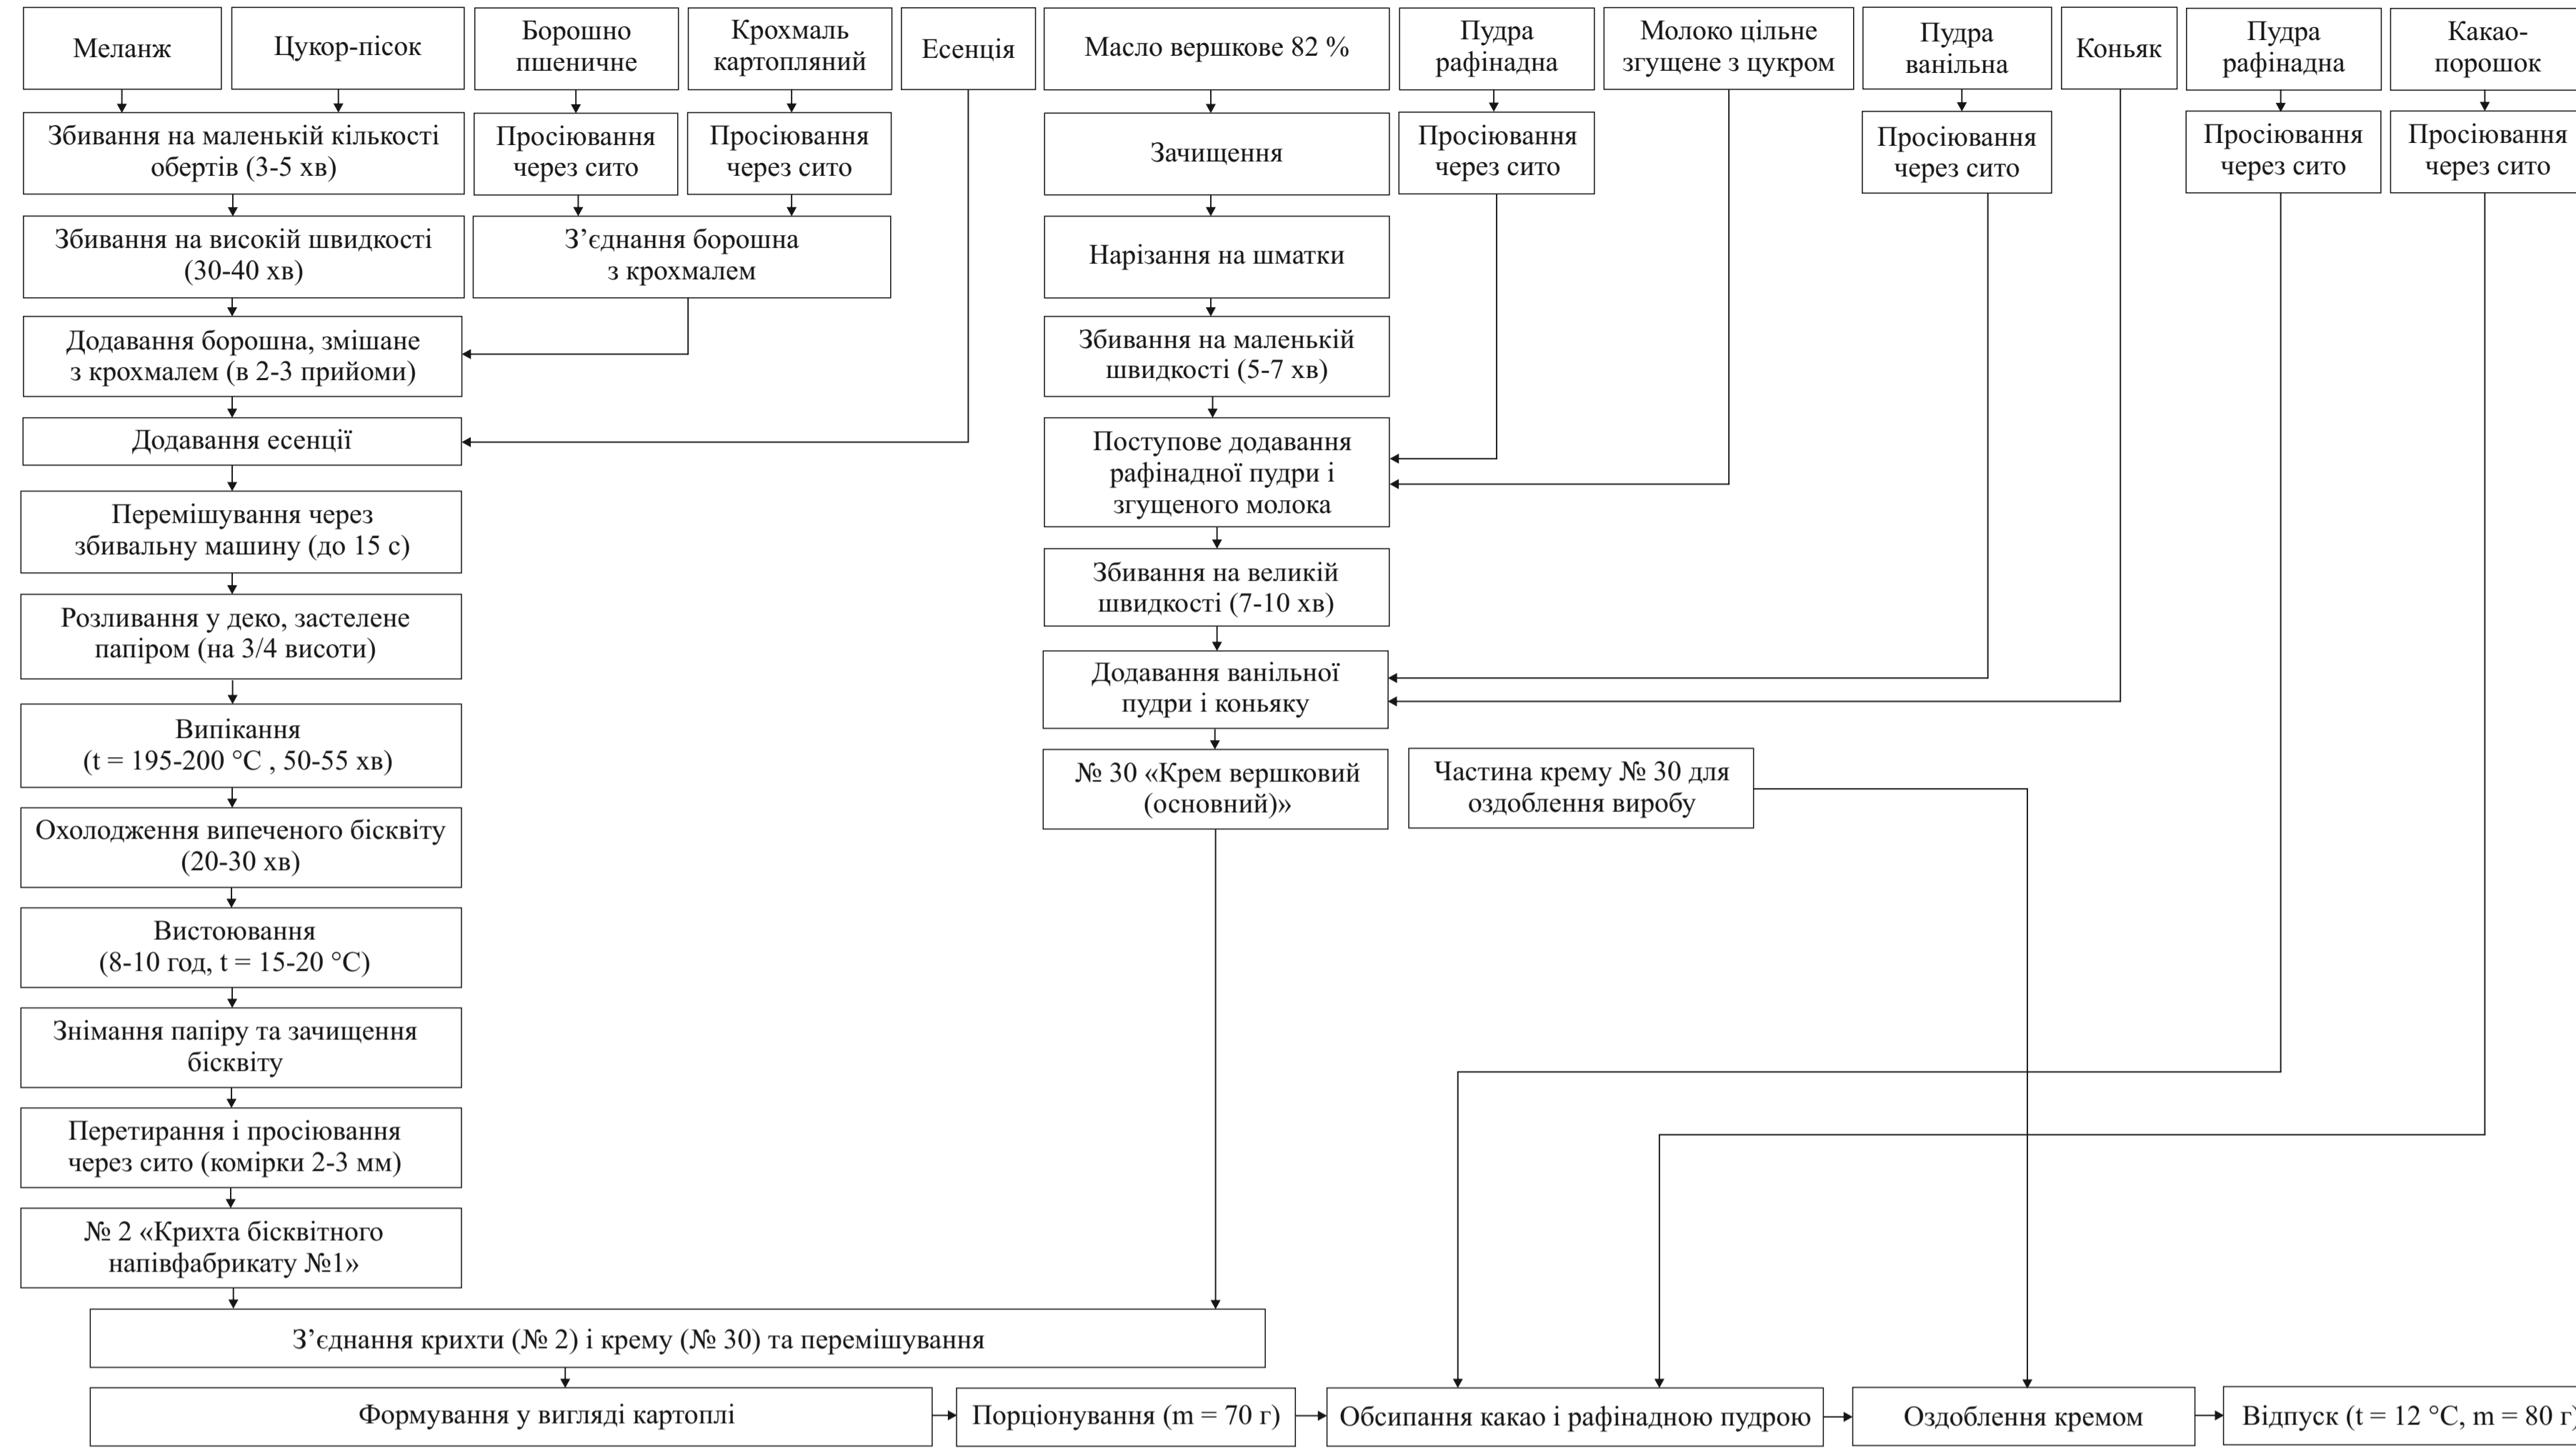


№ 184. Булочка з маком

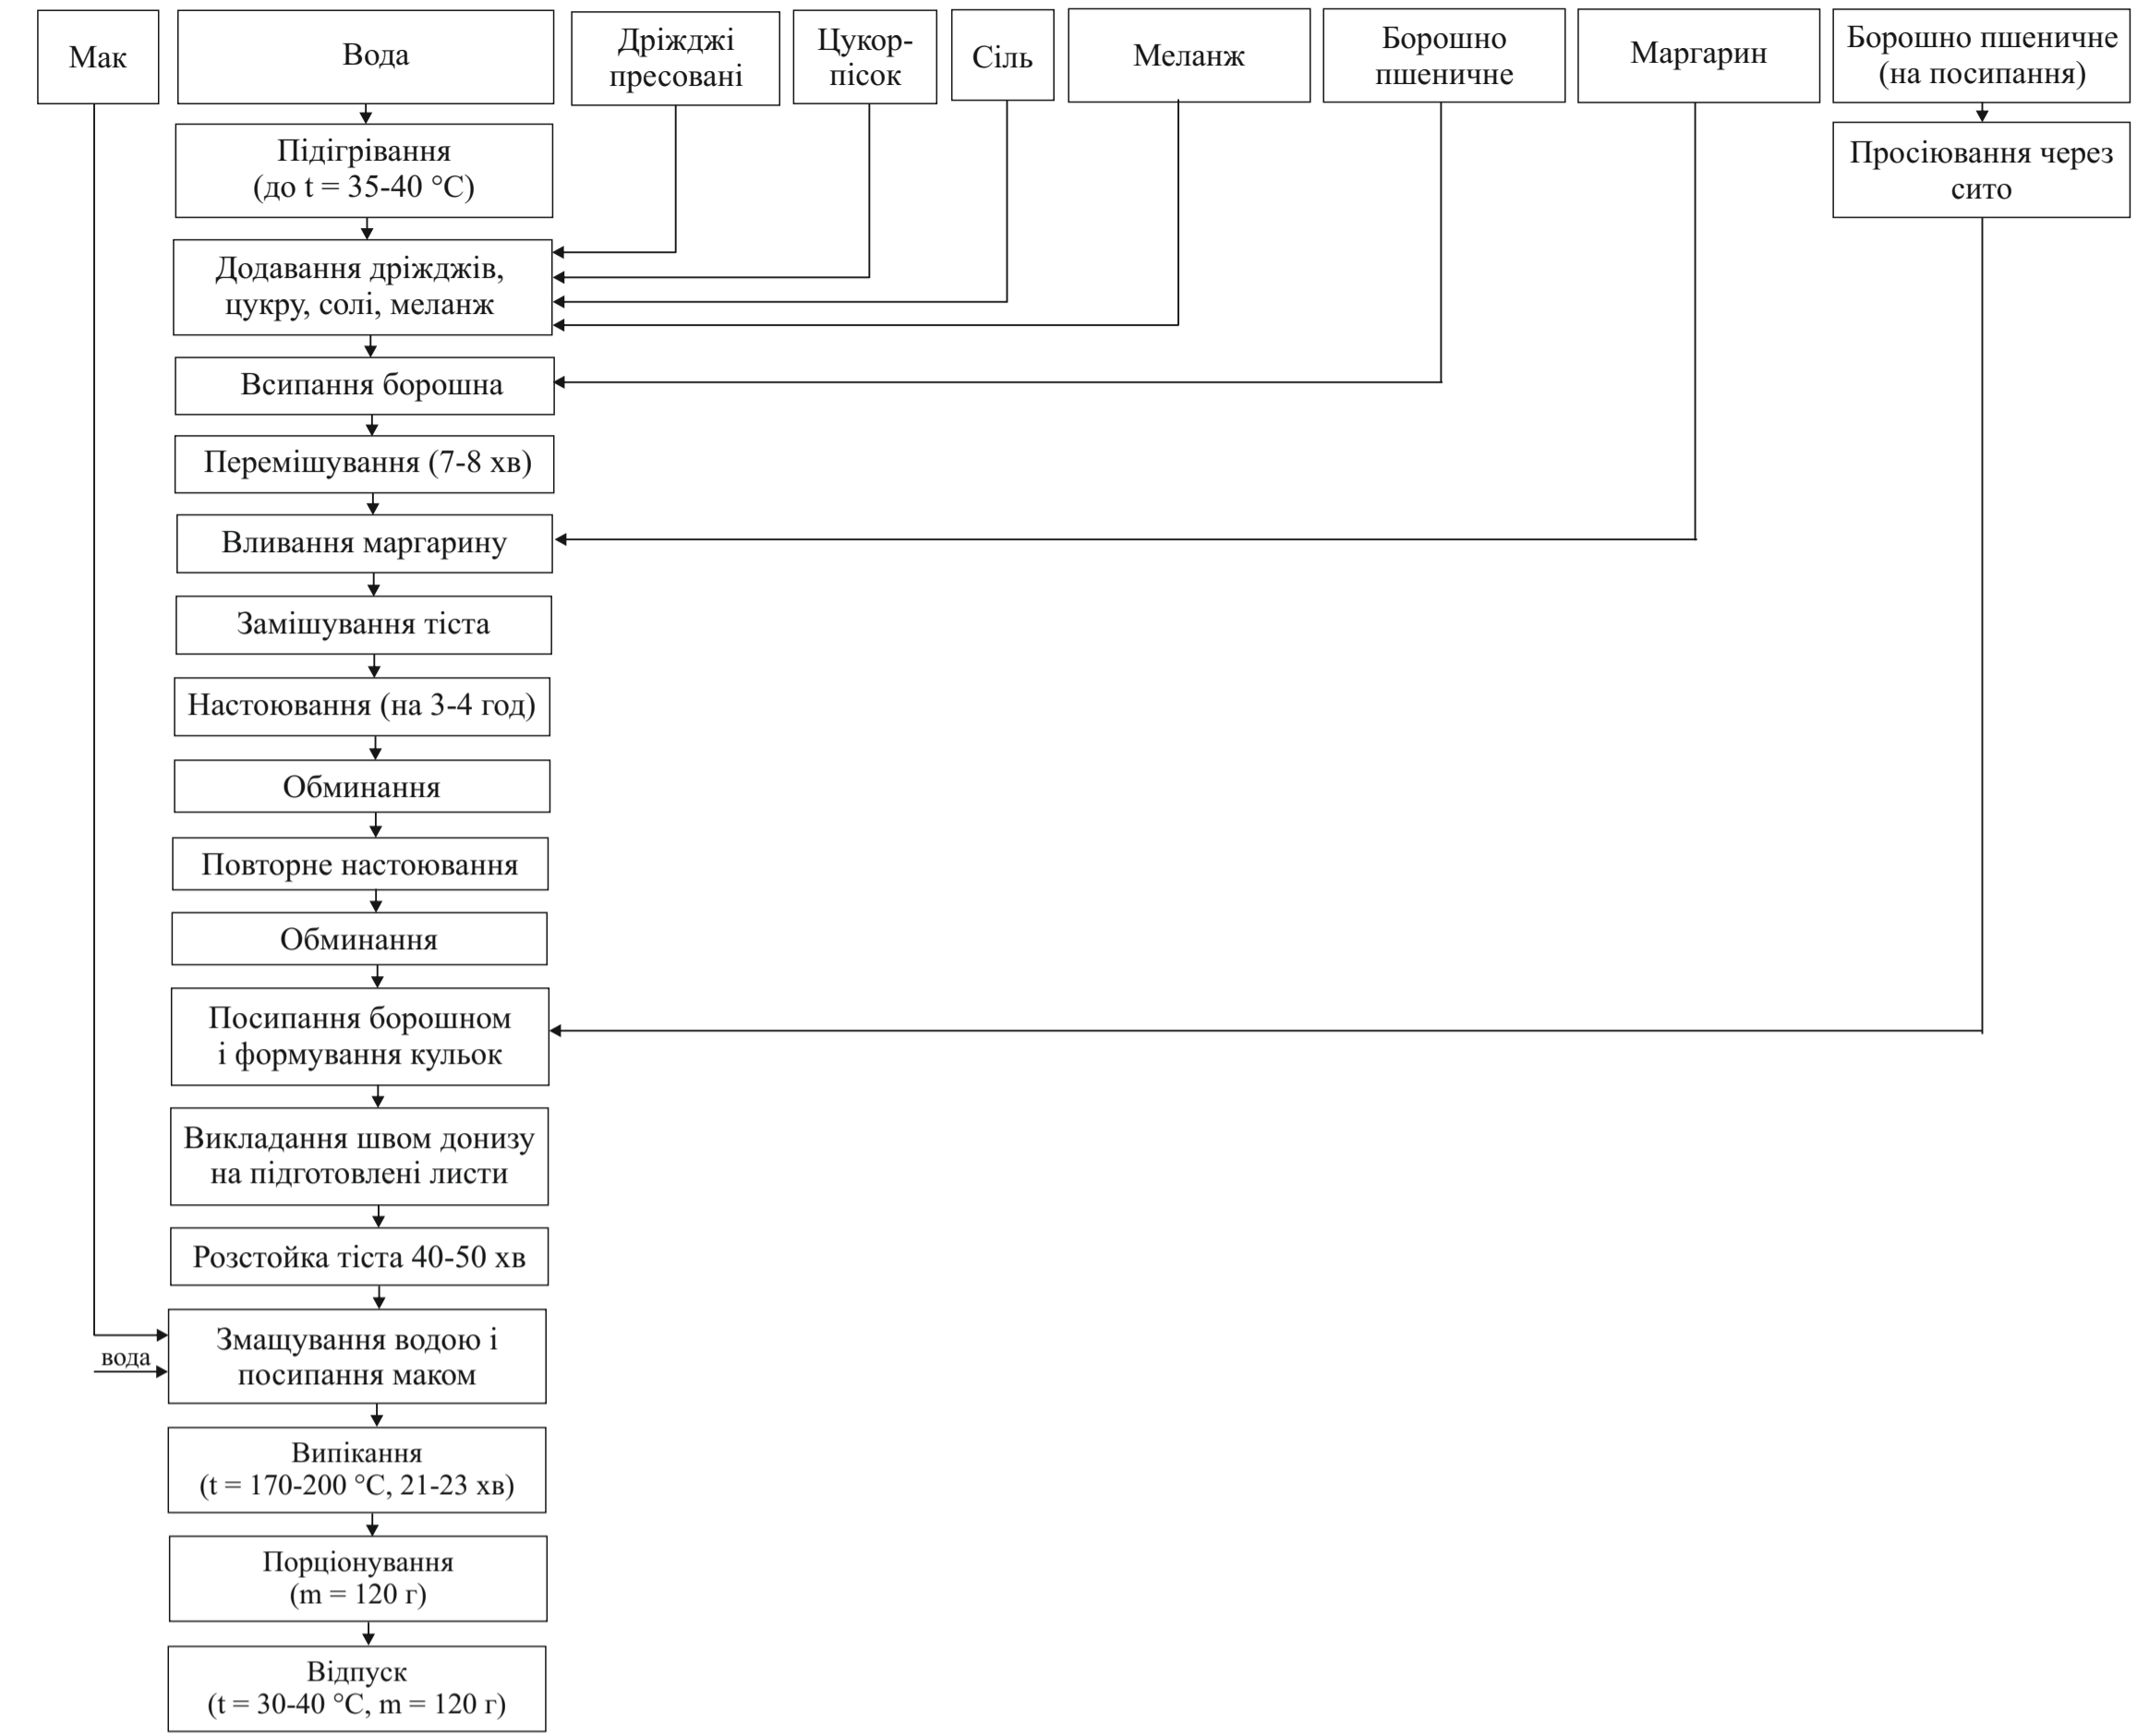


№ 157. Кекс «Горіховий»

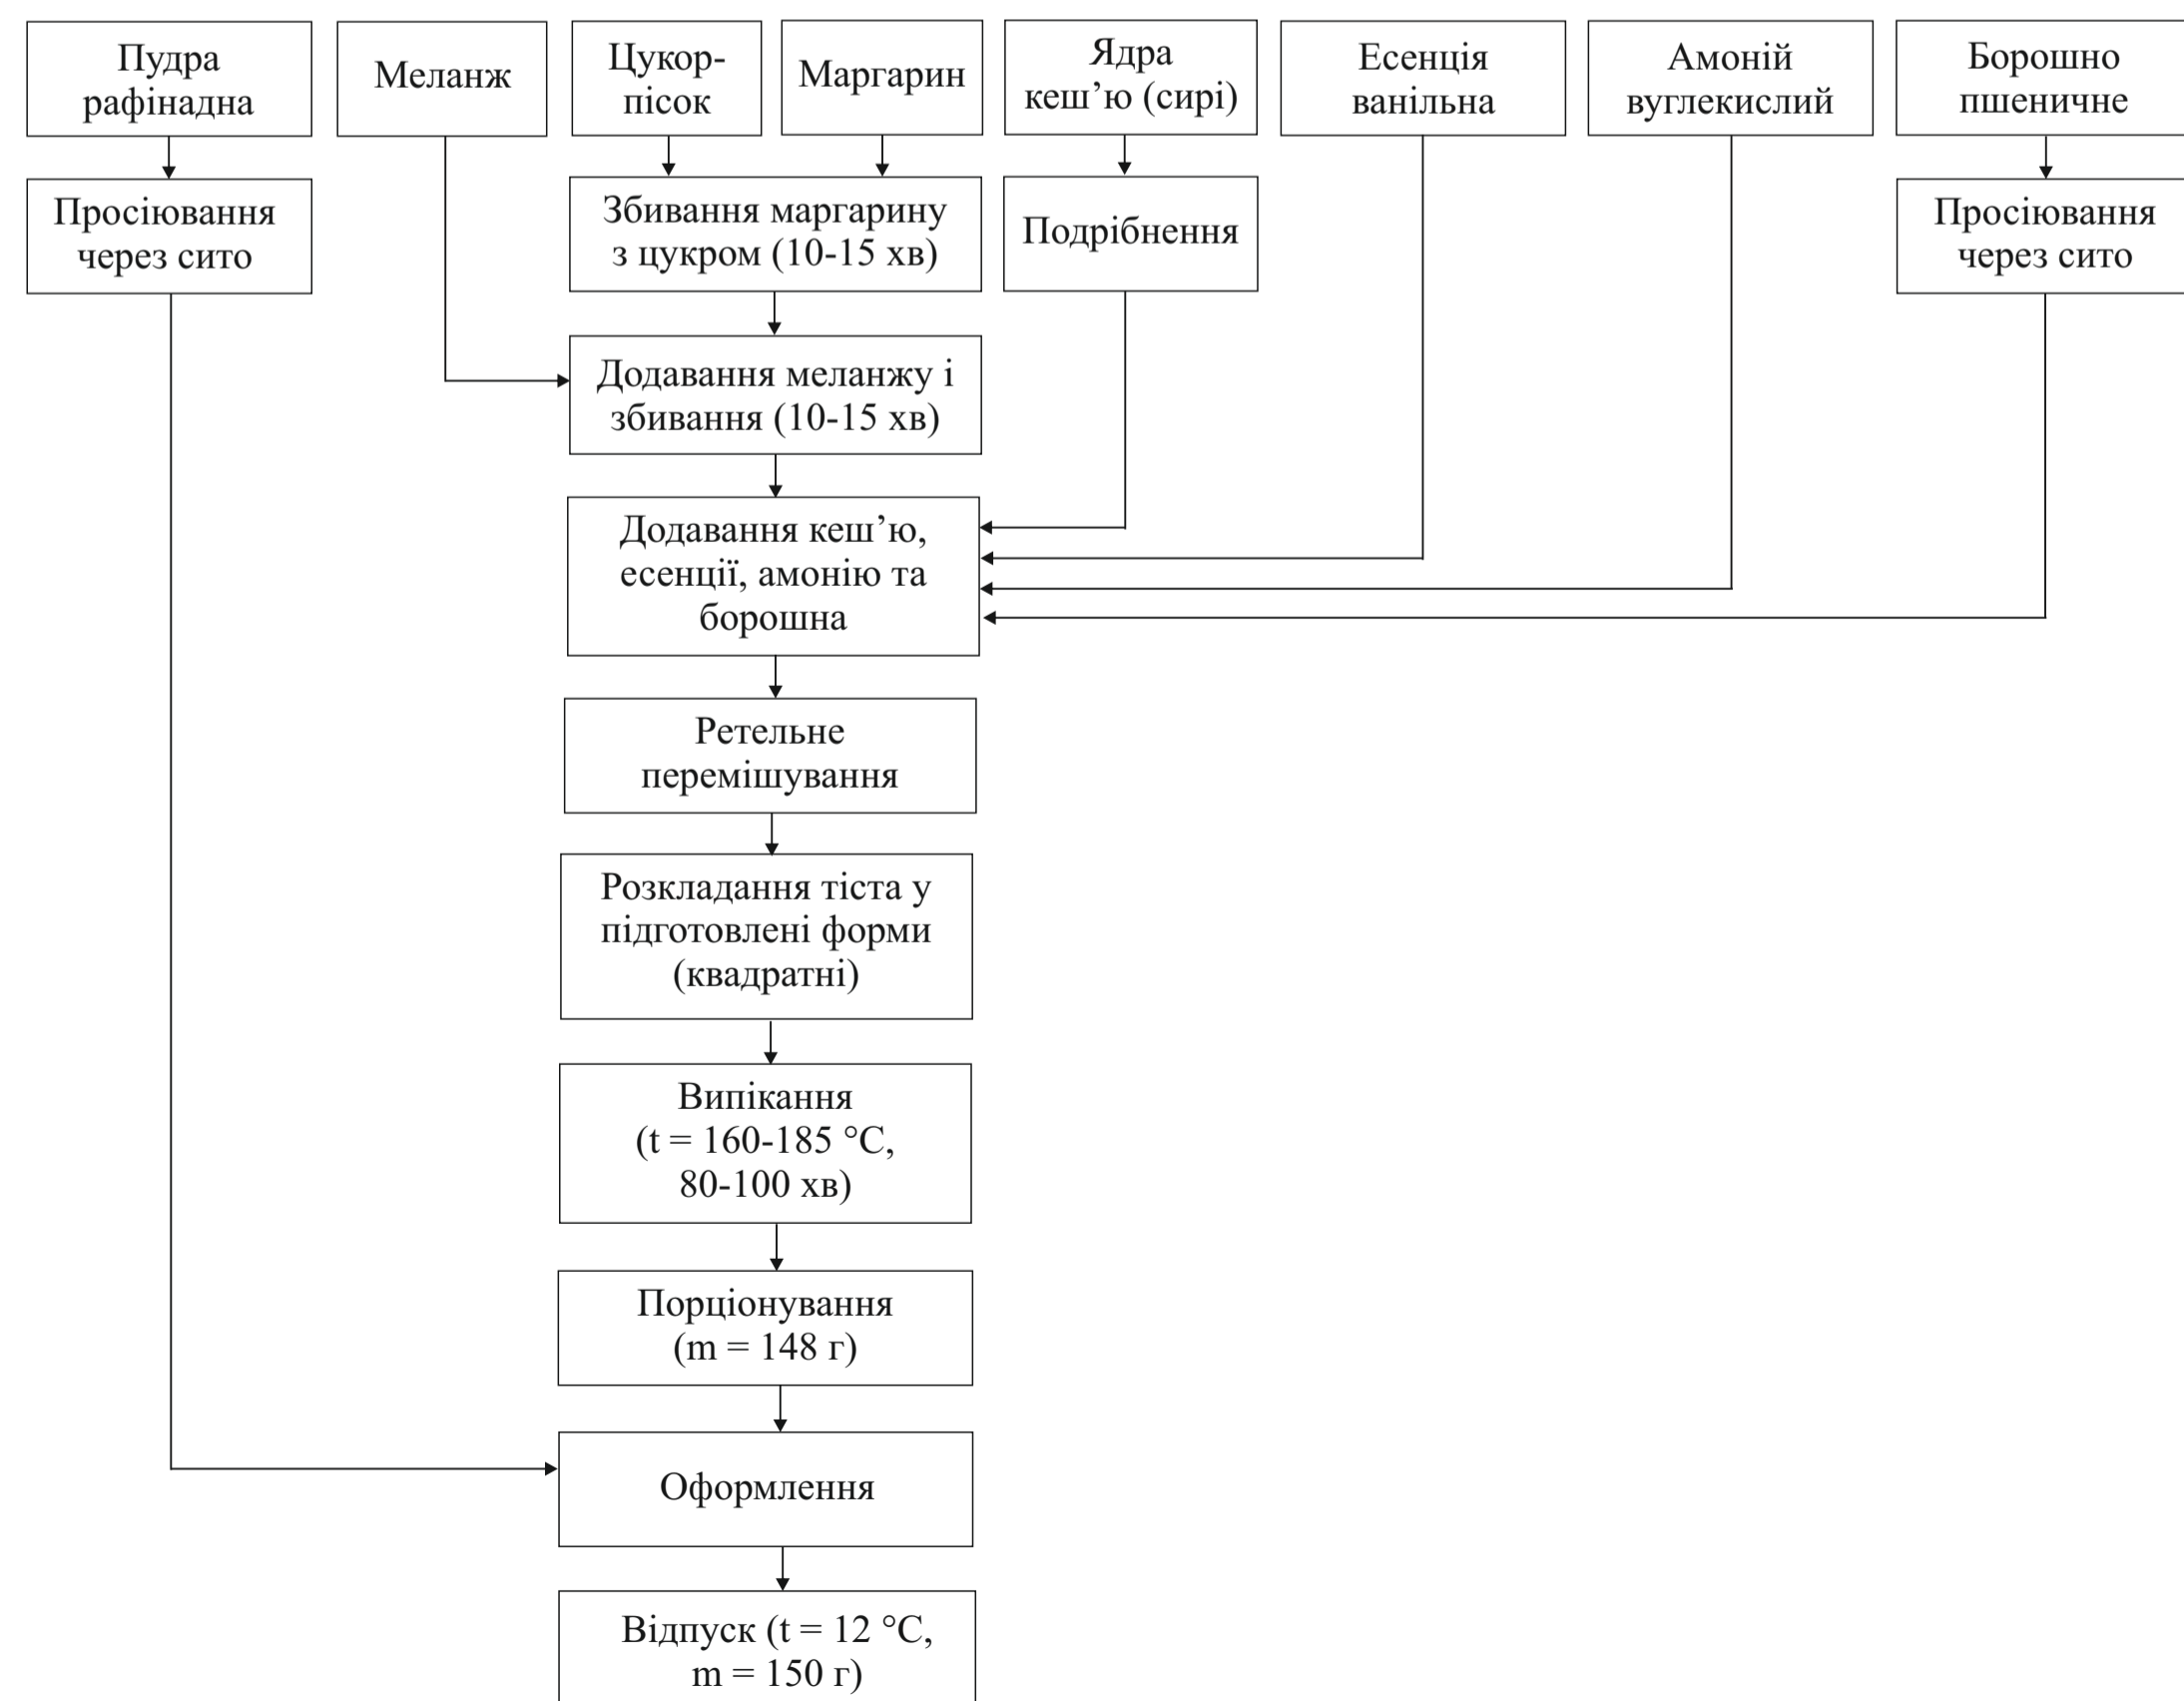

№ 169. Печиво «Мигдальне» без начинки

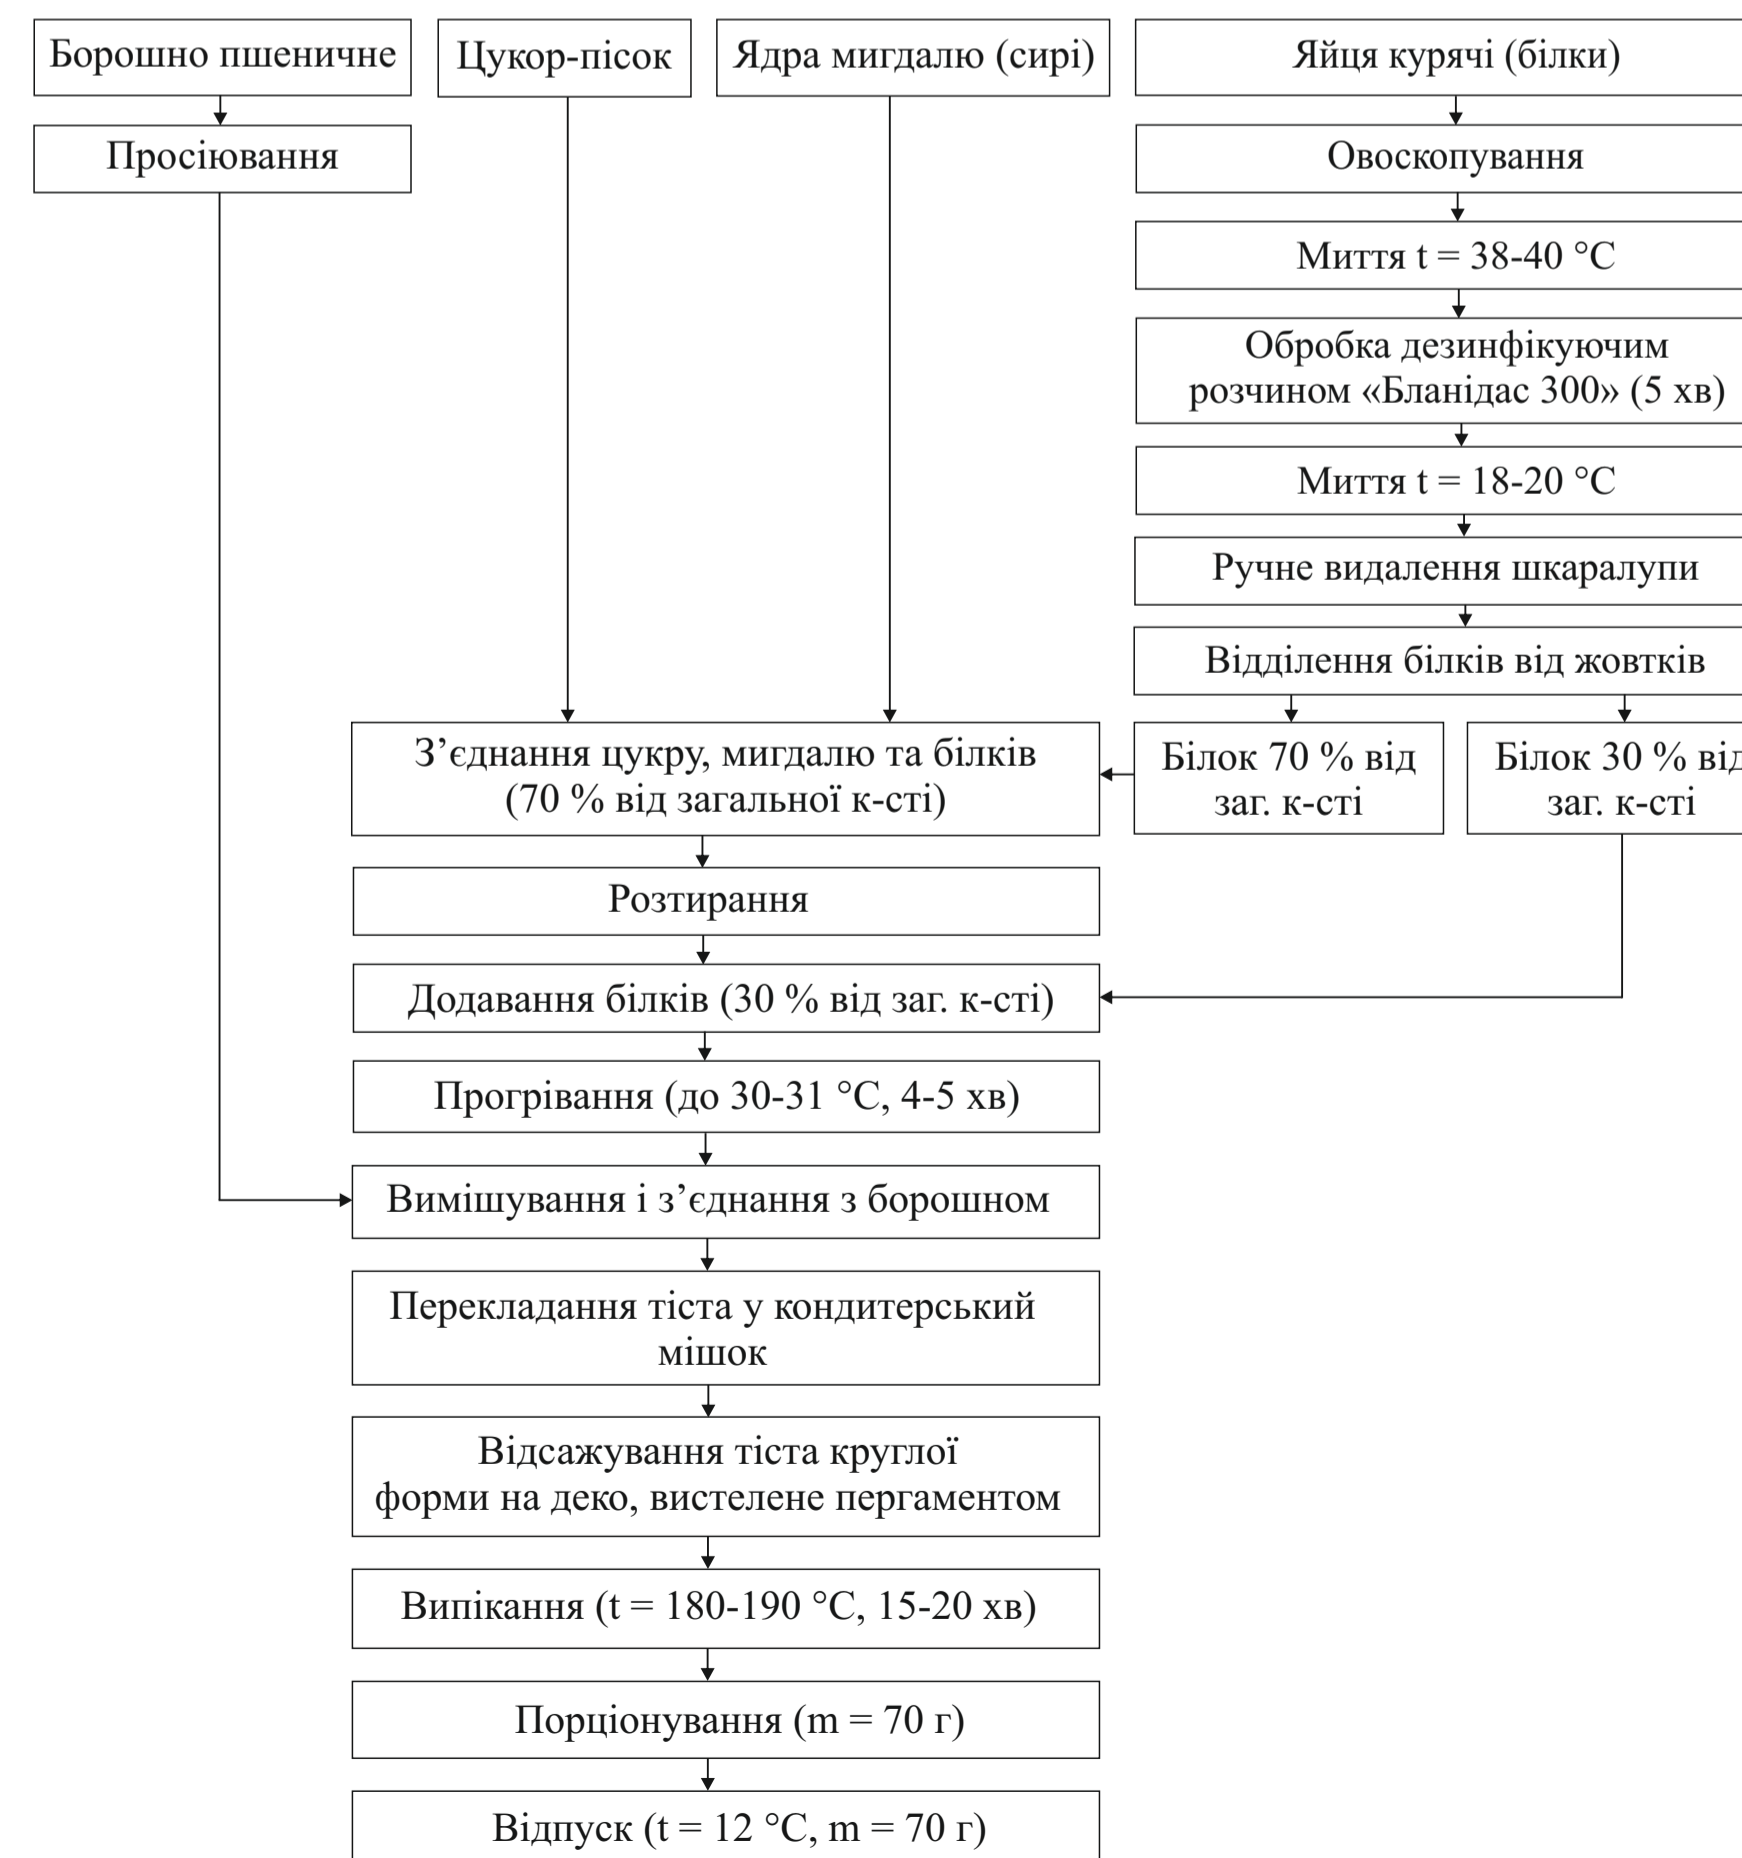

№ 167. Печиво «Нарізне»

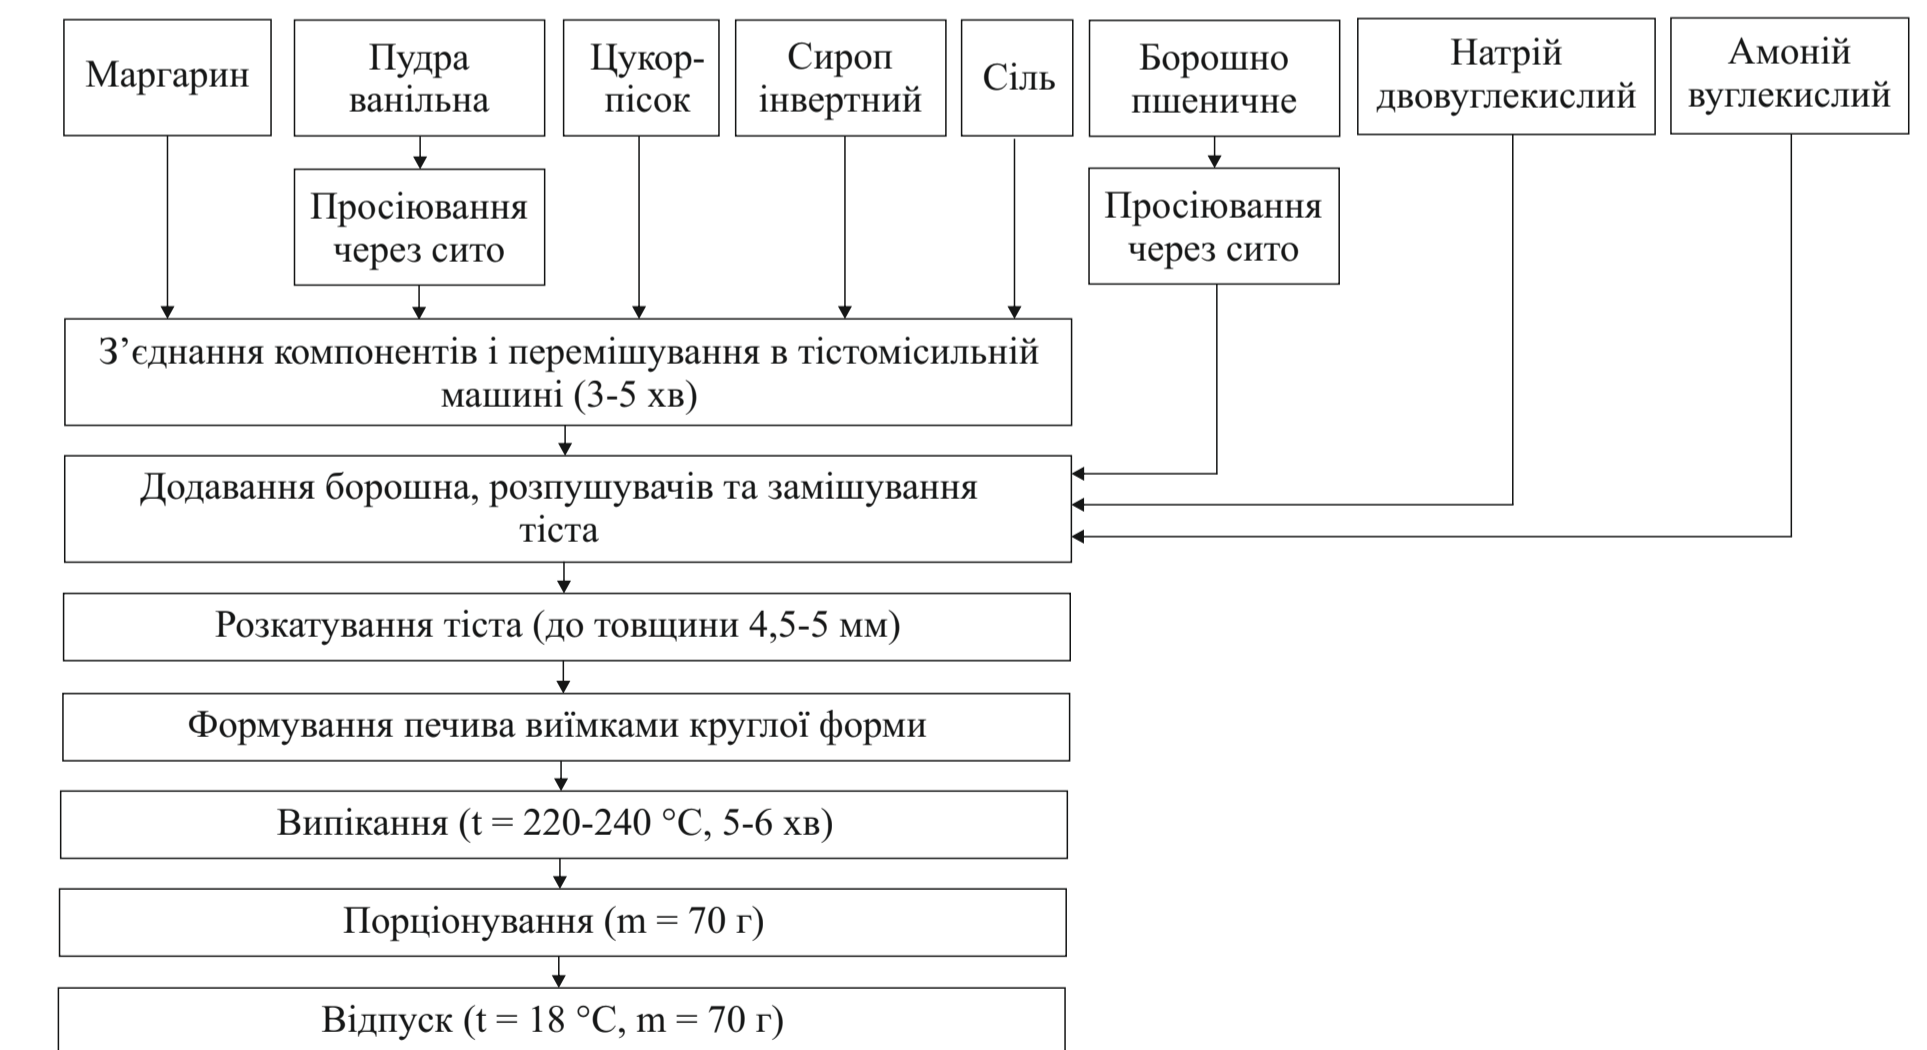

КРБ.ТРІОХ.1.463-03.1.6					
Проект кафе-кондитерської у Приморському районі міста Одеси					
Зм.	Кіл.	Арк.	№ док.	Підпис	Дата
Завбувач		Приморська О.С.			04.06
Консульт.		Тележана Л.М.			04.06
Н.Контр.		Тележана Л.М.			04.06
Керівник		Тележана Л.М.			04.06
Зав. кафедр.		Дівак Т.В.			
Функціональні схеми приготування страв				Стадія	Аркуш
				4	4
№ 140. «Тістечко "Картопля" обсіпне»; № 184. «Булочка з маком»; № 157. «Кекс "Горіховий"»; № 169. «Печиво "Мигдальне" без начинки»; № 167. «Печиво "Нарізне"»				ОНТУ-2026 Каф. ТРІОХ Група ТХ-407а	