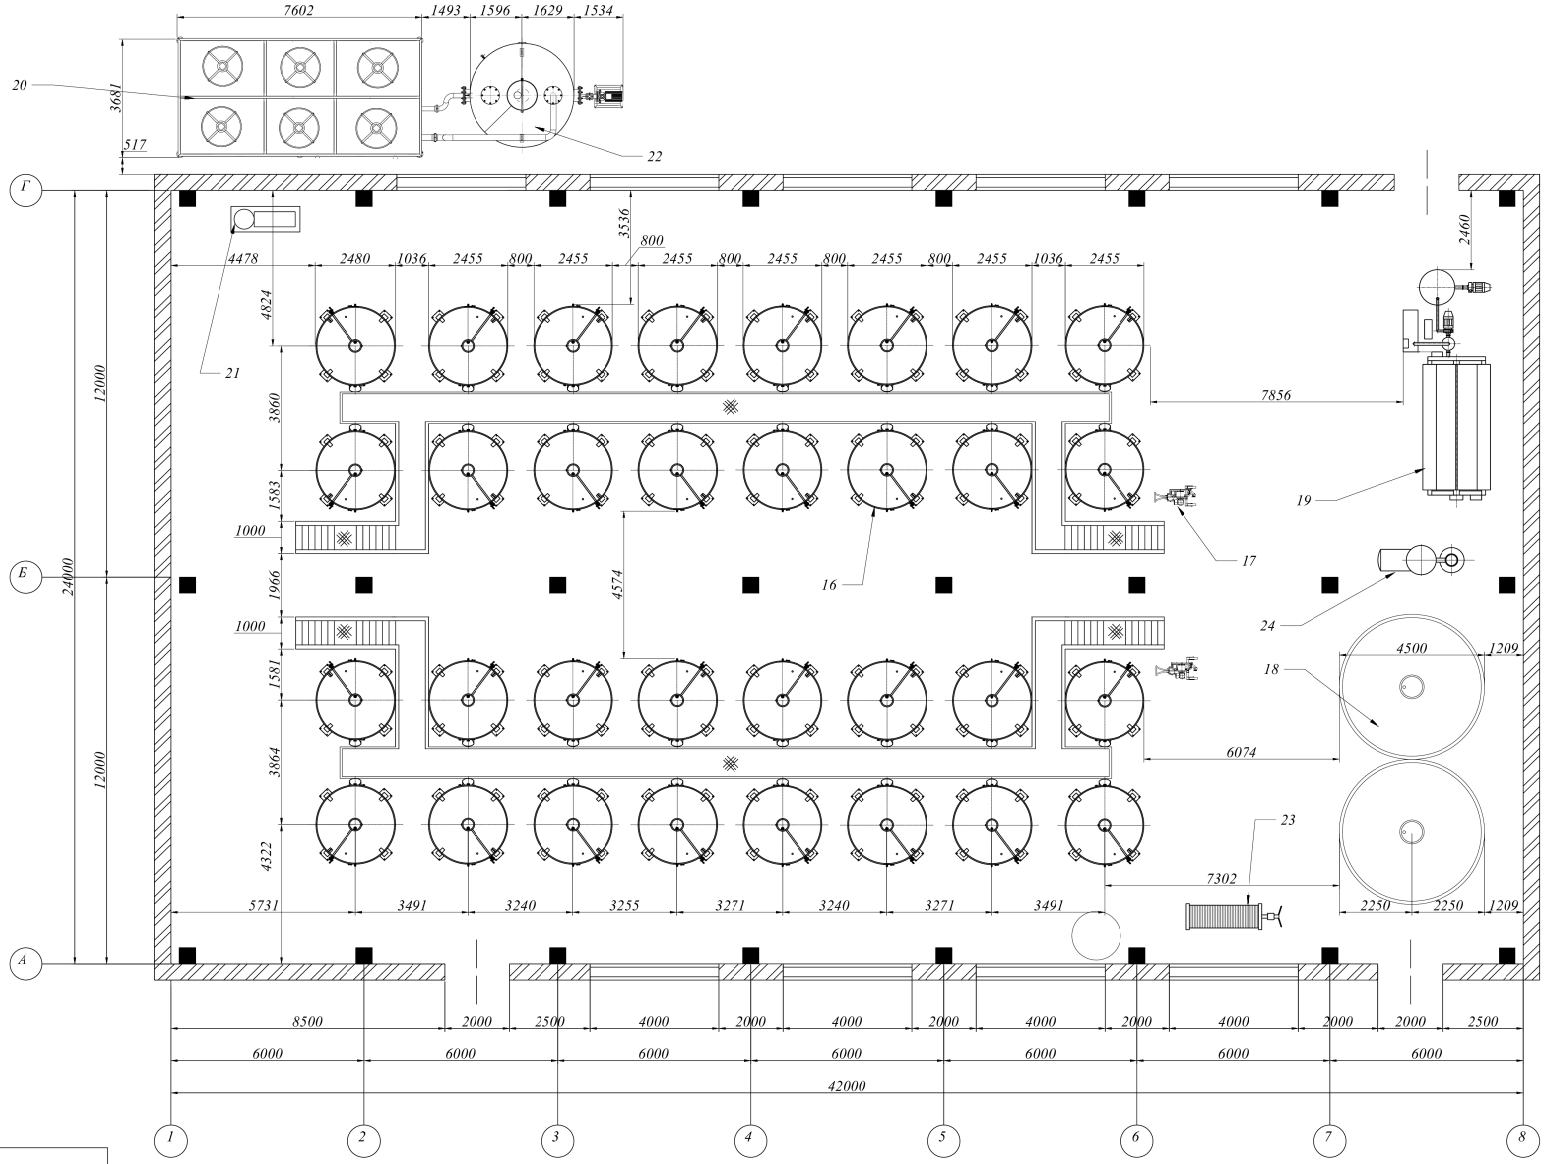

№	Найменування	Кількість	Примітка
16	Резервуар для бродіння	32	
17	Насос перистальтич-ний PP704	2	
18	Егалізатор	2	
19	Вакуумний фільтр	4	
20	Холодильна установка	1	
21	Генератор азоту	1	
22	Резервуар для хладагенту	1	
23	Фільтри пластинчатий 60х60	1	
24	Фільр кізельгуровий F-5	1	

		Підп.	Дата	КРБ.ТВтаСА.0.637-03.3.4		
СТУДЕНТ	Малинко Л.О.			"Реконструкція винзаводу ТОВ "Дорінвест" з поліпшенням якості виноматеріалів для тихих вин"		
КЕРІВНИК	Висоцкий О.В			Виносховище	СТАДІЯ	ЛИСТ	ЛИСТІВ
КЕРІВНИК КОНС.	Матвєєв Т.А.				УП	3	4
Зав. Кафедри	Ткаченко О.Б.			М 1:100	ОНТУ КАФЕДРА ТВтаСА		