


1	Назва будівля		7	Кондесаторовід		Т8
2	Огорожа теритрії з боротачи		8	Дерева листяні		
3	Водопровід з колодезем і пожежний ввірат		9	Дерева хвойні		
4	Каналізаційна мережа з колодезем		10	Газони		
5	Електрична мережа		11	Полівальний кран		
6	Паропровід		12	Підземна споруда		

№	Найменування відділу, споруди	Примітка
1	Адміністративно-побутове будівля	
2	Лабораторія, атраж	
3	Цех розливу і склад	
4	Склад склянки з транспортною галереєю	
5	Виноховий №1	
6	Склад готової продукції	
7	Допоміжні призначення складу готової продукції	
8	Дробильно-пресове відділення	
9	Вікритий виробничий навіс/навіс	
9а	Реконструкція	
10	Коньячний цех	
11	Армійська сферидайна	
12	Пожжежний резервуар	
13	Вбиральня	
14	Котельня	
15	Прокіна	
16	Трансформаторна підстанція	
17	Трансформаторна підстанція	
18	Резервуар для відстою технічних вод	
19	Очисні споруди	
20	Склад	
21	Бомбоховище	

Найменування показника	Обсягиа випуску	Кількість
1 Площа промислового майданка	м. кв.	42000
2 Площа забудови	м. кв.	12775
3 Площа автомобіля, протазів і сплянок	м. кв.	8563
4 Щільність забудови	%	30,4
5 Відсоток озеленення	%	4,0
6 Коefіцієнт використання території	-	0,94

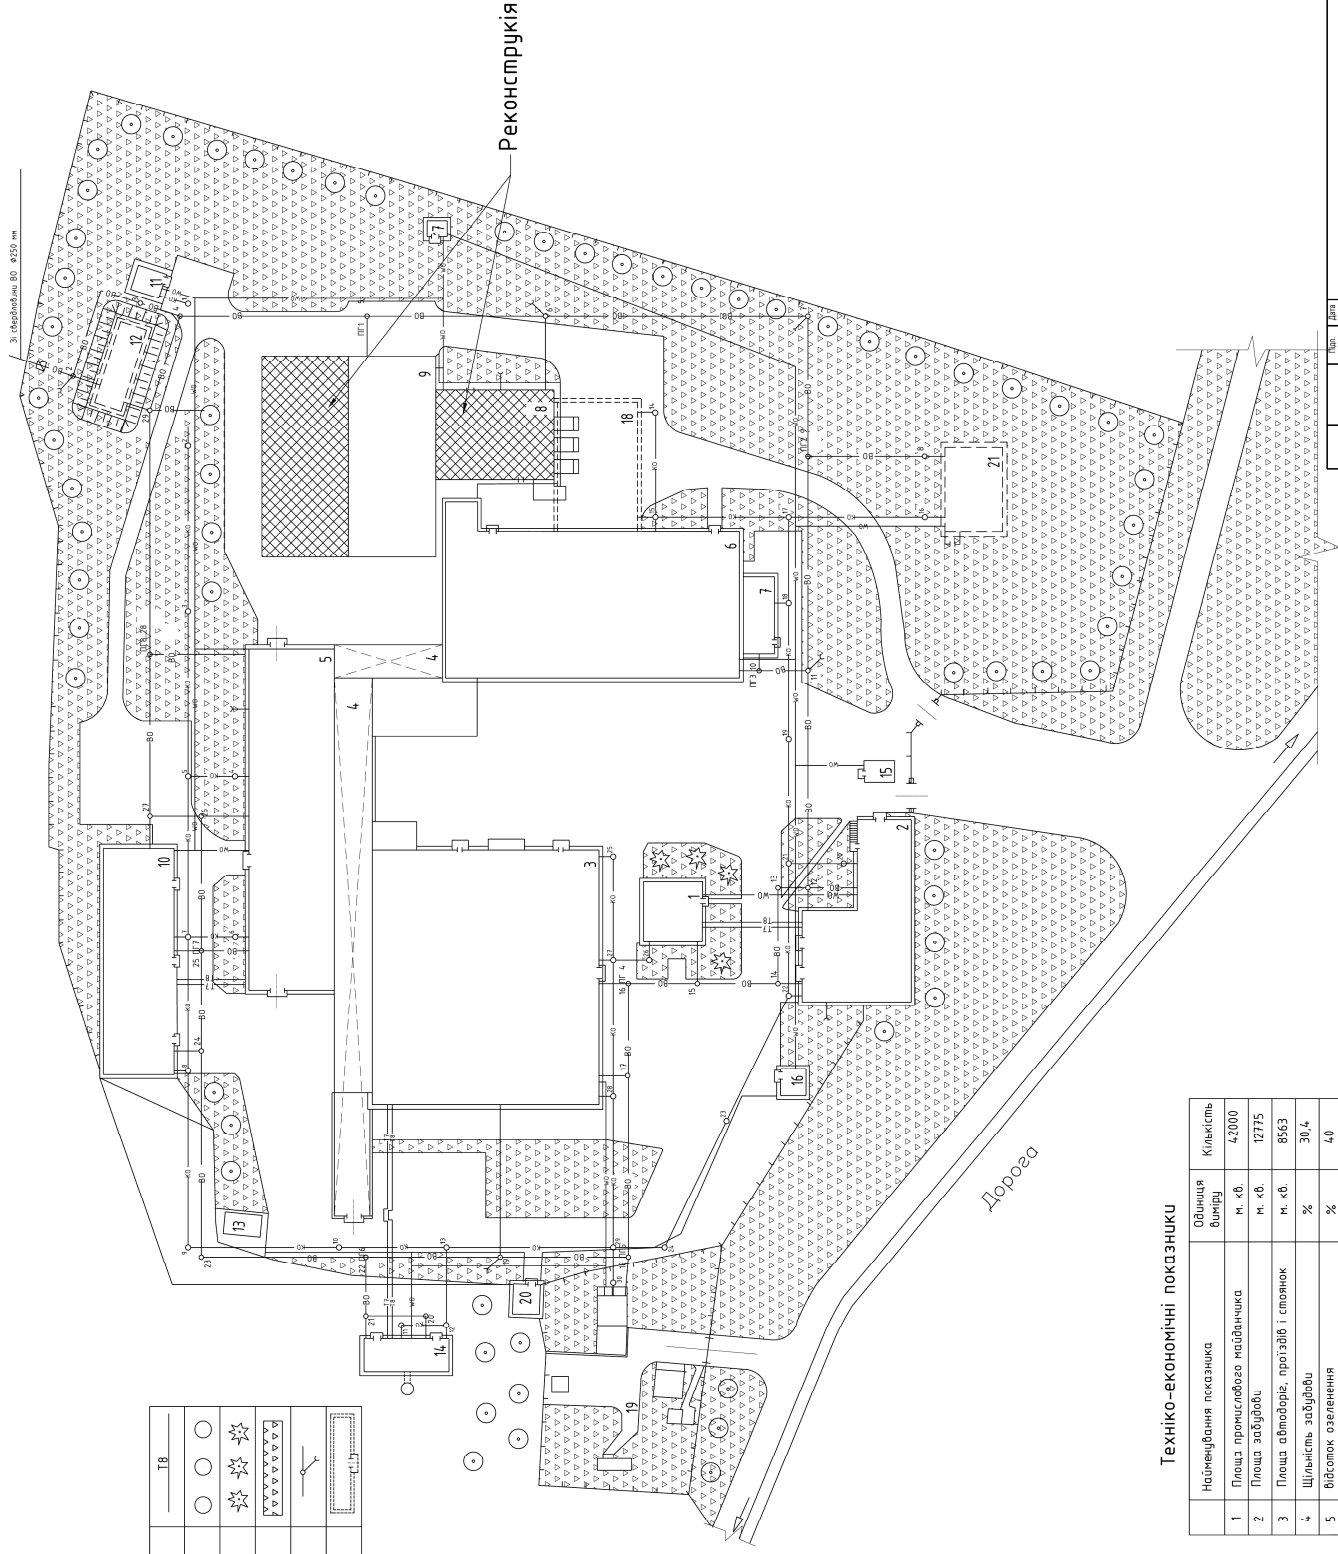

	тип	дата
7/20/2017	Шеняево А	
КРБ/2017	Васильев О.В	
КРБ/2017	Мамонтов А	
КРБ/2017	Горюхов	
КРБ/2017	Горюхов О.В	