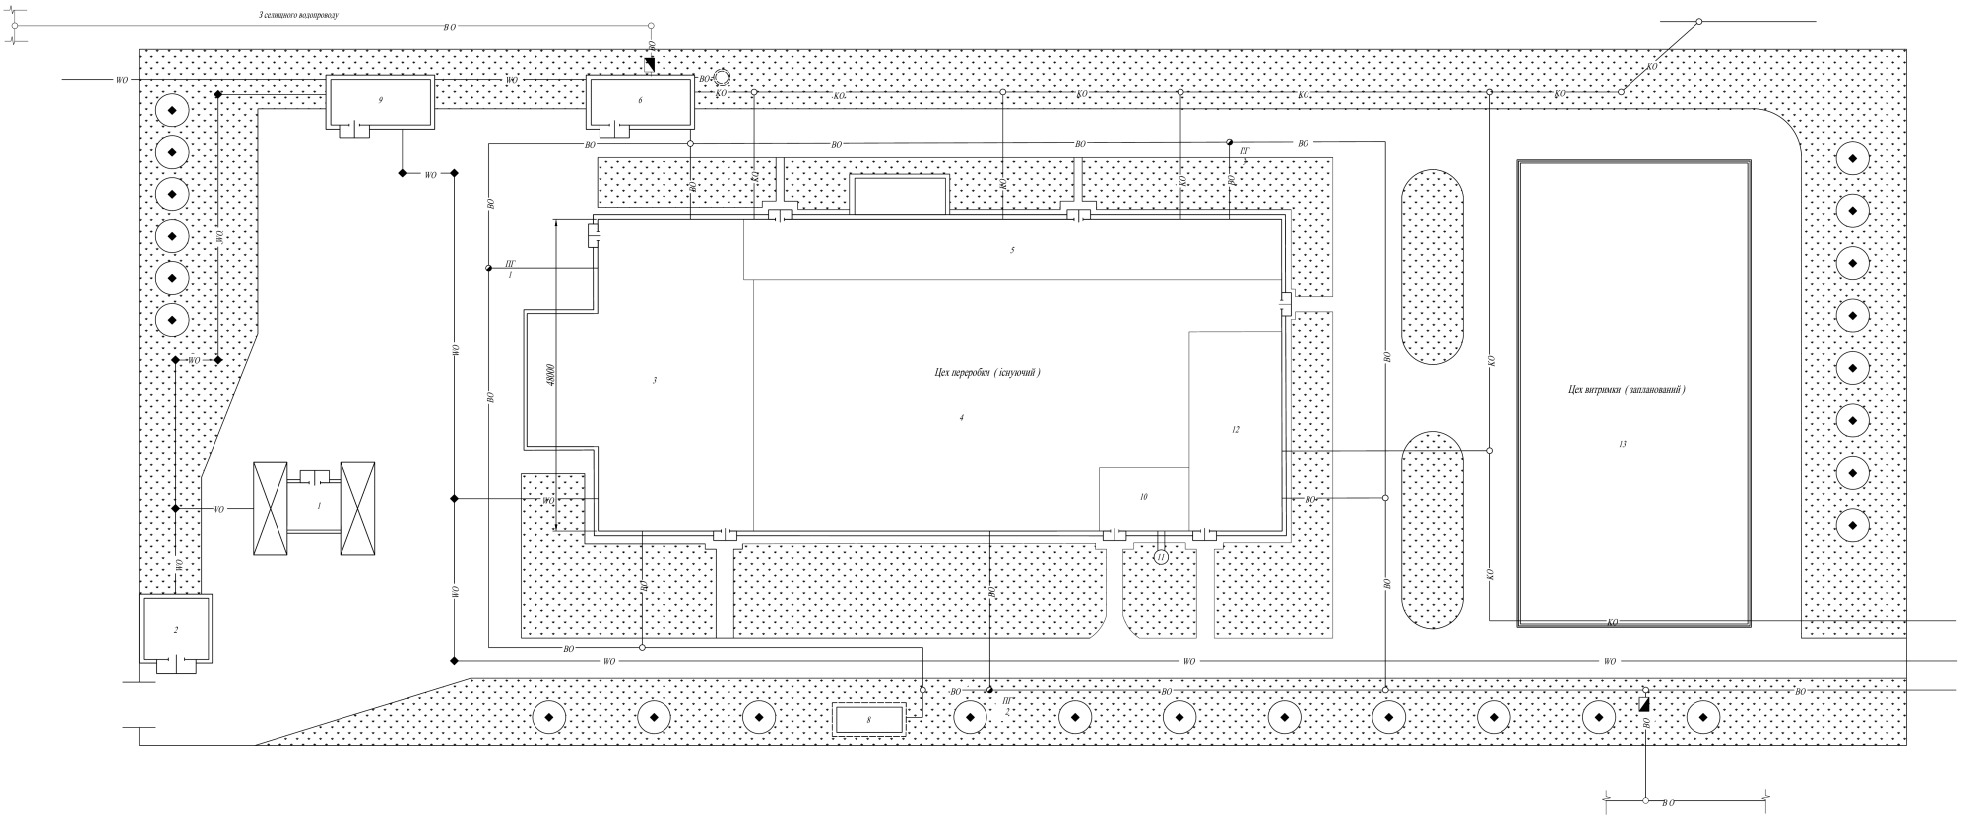

Поз.	Найменування
1	Автовагова
2	Контрольно -пропускний пункт
3	Цех первинної переробки винограду
4	Відстойно -бродильне відділення та виносховище
5	Адміністративні і побутові приміщення
6	Водопроводна насосна станція
7	Резервуар запасу води

8	Резервуар запасу води противопожежний підземний
9	Трансформаторна підстанція
10	Котельна
11	Димова труба
12	Цех розливу
13	Цех витримки (запланований)

		Підп.	Дата	КРБ.ТВтаСА.0.637-03.1.6			
СТУДЕНТ	Радул В.С			"Реконструкція винзаводу ТОВ "Винтрест Одеської області із збільшенням випуску тихих виноградних вин"			
КЕРІВНИК	Василик О.В						
КЕРІВНИК КОНС.	Манолі Т.А.			Генеральний план	СТАДІЯ	ЛИСТ	ЛИСТІВ
					УП	1	5
ЗАВ. КАФЕДРИ	Ткаченко О.Б.			М 1:500	ОНТУ КАФЕДРА ТВтаСА		