


Експлікація будівель та споруд	
1	Кафе
2	Автастанція маршрутних таксі
3	Територія торговельного комплексу «АТБ»
4	Територія приватних будинків

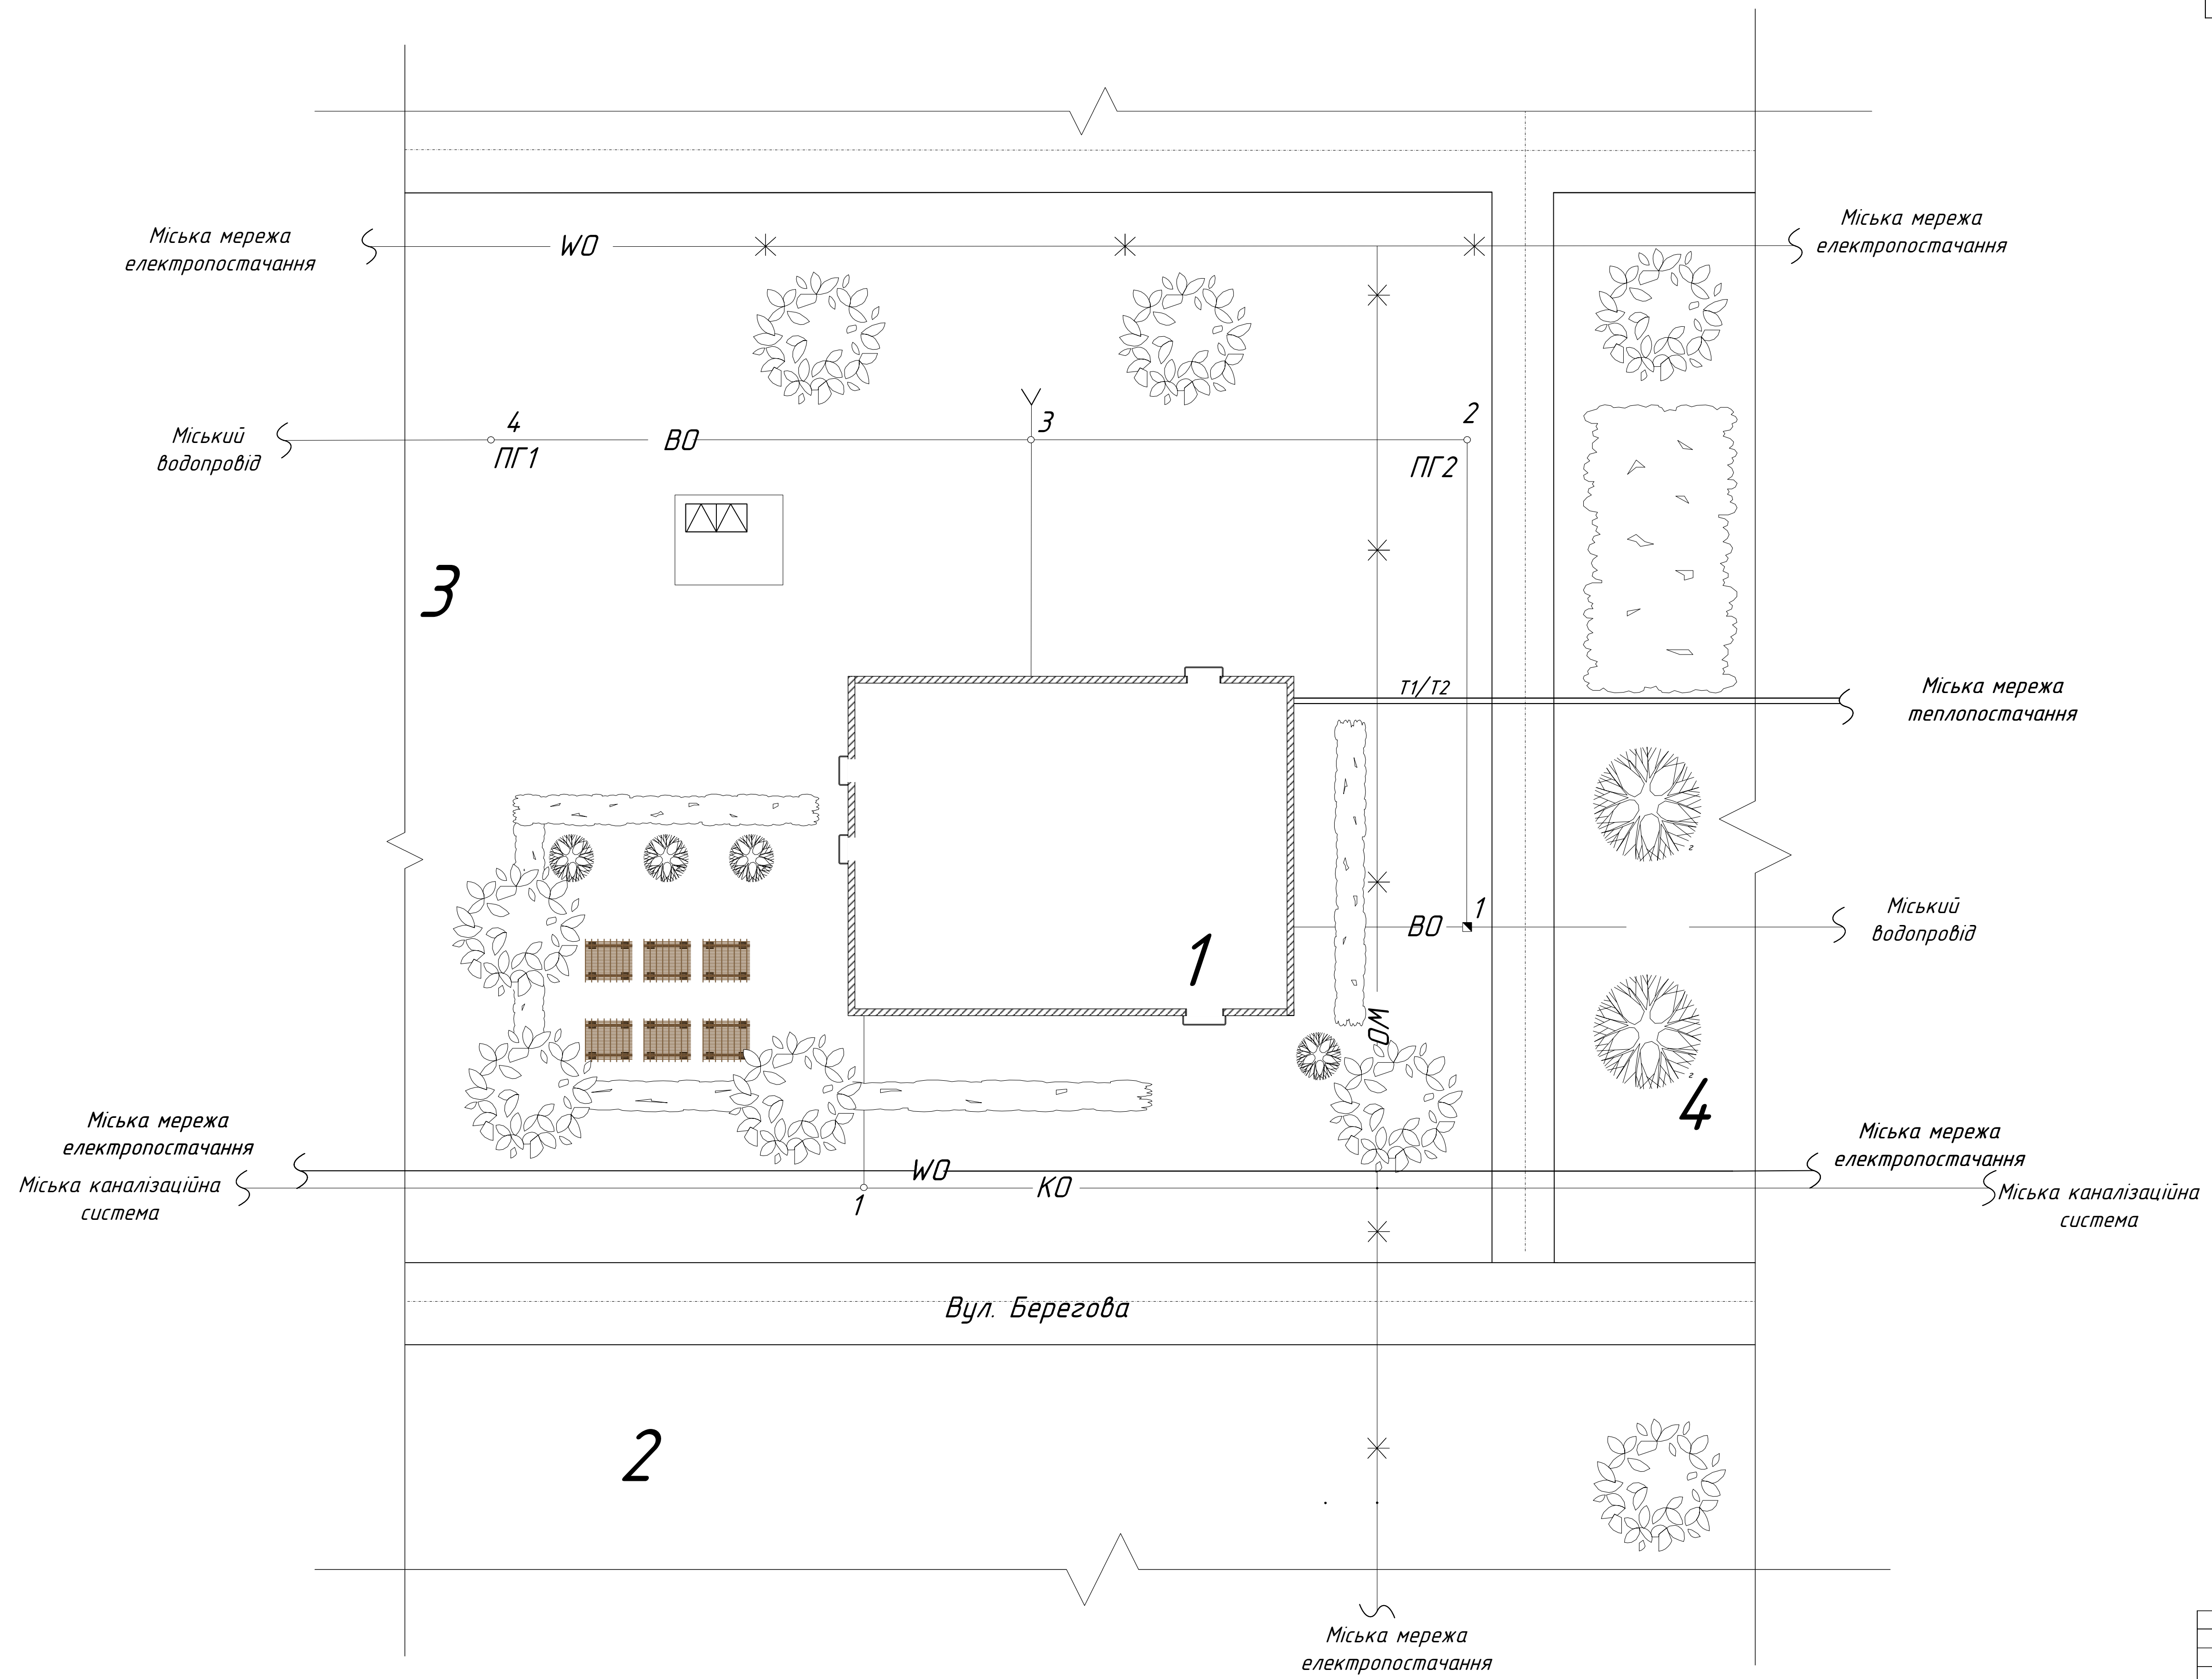

Умовні позначення	
WO	Міська електрична мережа
T1/T2	Теплопідвід та тепловідвід
BO	Міський водопровід
KO	Каналізація побутова
BO ПГ BO	Пожежний гідрант
	Кран поливний
	Автомобільна дорога з бордюром
	Листкові дерева
	Контейнери для сміття
	Освітлення вуличне
	Клумба
	Куші лінійної посадки


Техніко-економічні показники			
№ з/п	Найменування	Од. виміру	Кількість
1	Площа ділянки	м2	1200
2	Площа забудови	м2	531,9
3	Відсоток забудови	%	44,33
4	Відсоток озеленення	%	25
5	Відсоток використання території	%	87

			КРБ ТРЮХ.0.770-03.1.29		
			Розробка функціональних наповів для спортивного харчування збагачених функціональними інгредієнтами для розширення мережі ресторанів «Літній сад» у с. Овідіополь Одеської обл.		
Задумач	Чабаненко Є.О.		Стар.	Лист	Листів
Консультант	Крижаногова І.Г.		УП	1	4
Керівник	Львова Н.А.		ІНЖЕНЕРНО-БУДІВЕЛЬНИЙ РОЗДІЛ		
Зад. каф.	Дічук Г.В.		ГЕНЕРАЛЬНИЙ ПЛАН ПІДПРИЄМСТВА (М 1 : 200)		
			ОНТУ-2024, Гр. ТХМ-607а		




КРБ ТРЮХ.0.770-03.129					
Розробка функціональних напоїв для спортивного харчування здагачених функціональними інгредієнтами для розширення мережі ресторанів «Львівський сад» у с. Овідіополь Одеської обл.					
Забудувач	Чабанюк Е.О.	ТЕХНОЛОГІЧНА ЧАСТИНА ПРОЕКТНИХ РОЗРОБОК	Стад	Лист	Листів
Консультант	Крижанова Г.Г.		УП	2	4
Керівник	Дзюба Н.А.				
Заб кафе	Відух Г.В.	ПЛАН КАФЕ НА ВІДМІТЦІ 0,012 М (М 150)	ОНТУ-2024, Гр. ТХМ-607а		


Функціональна схема № 918 «Пудинг

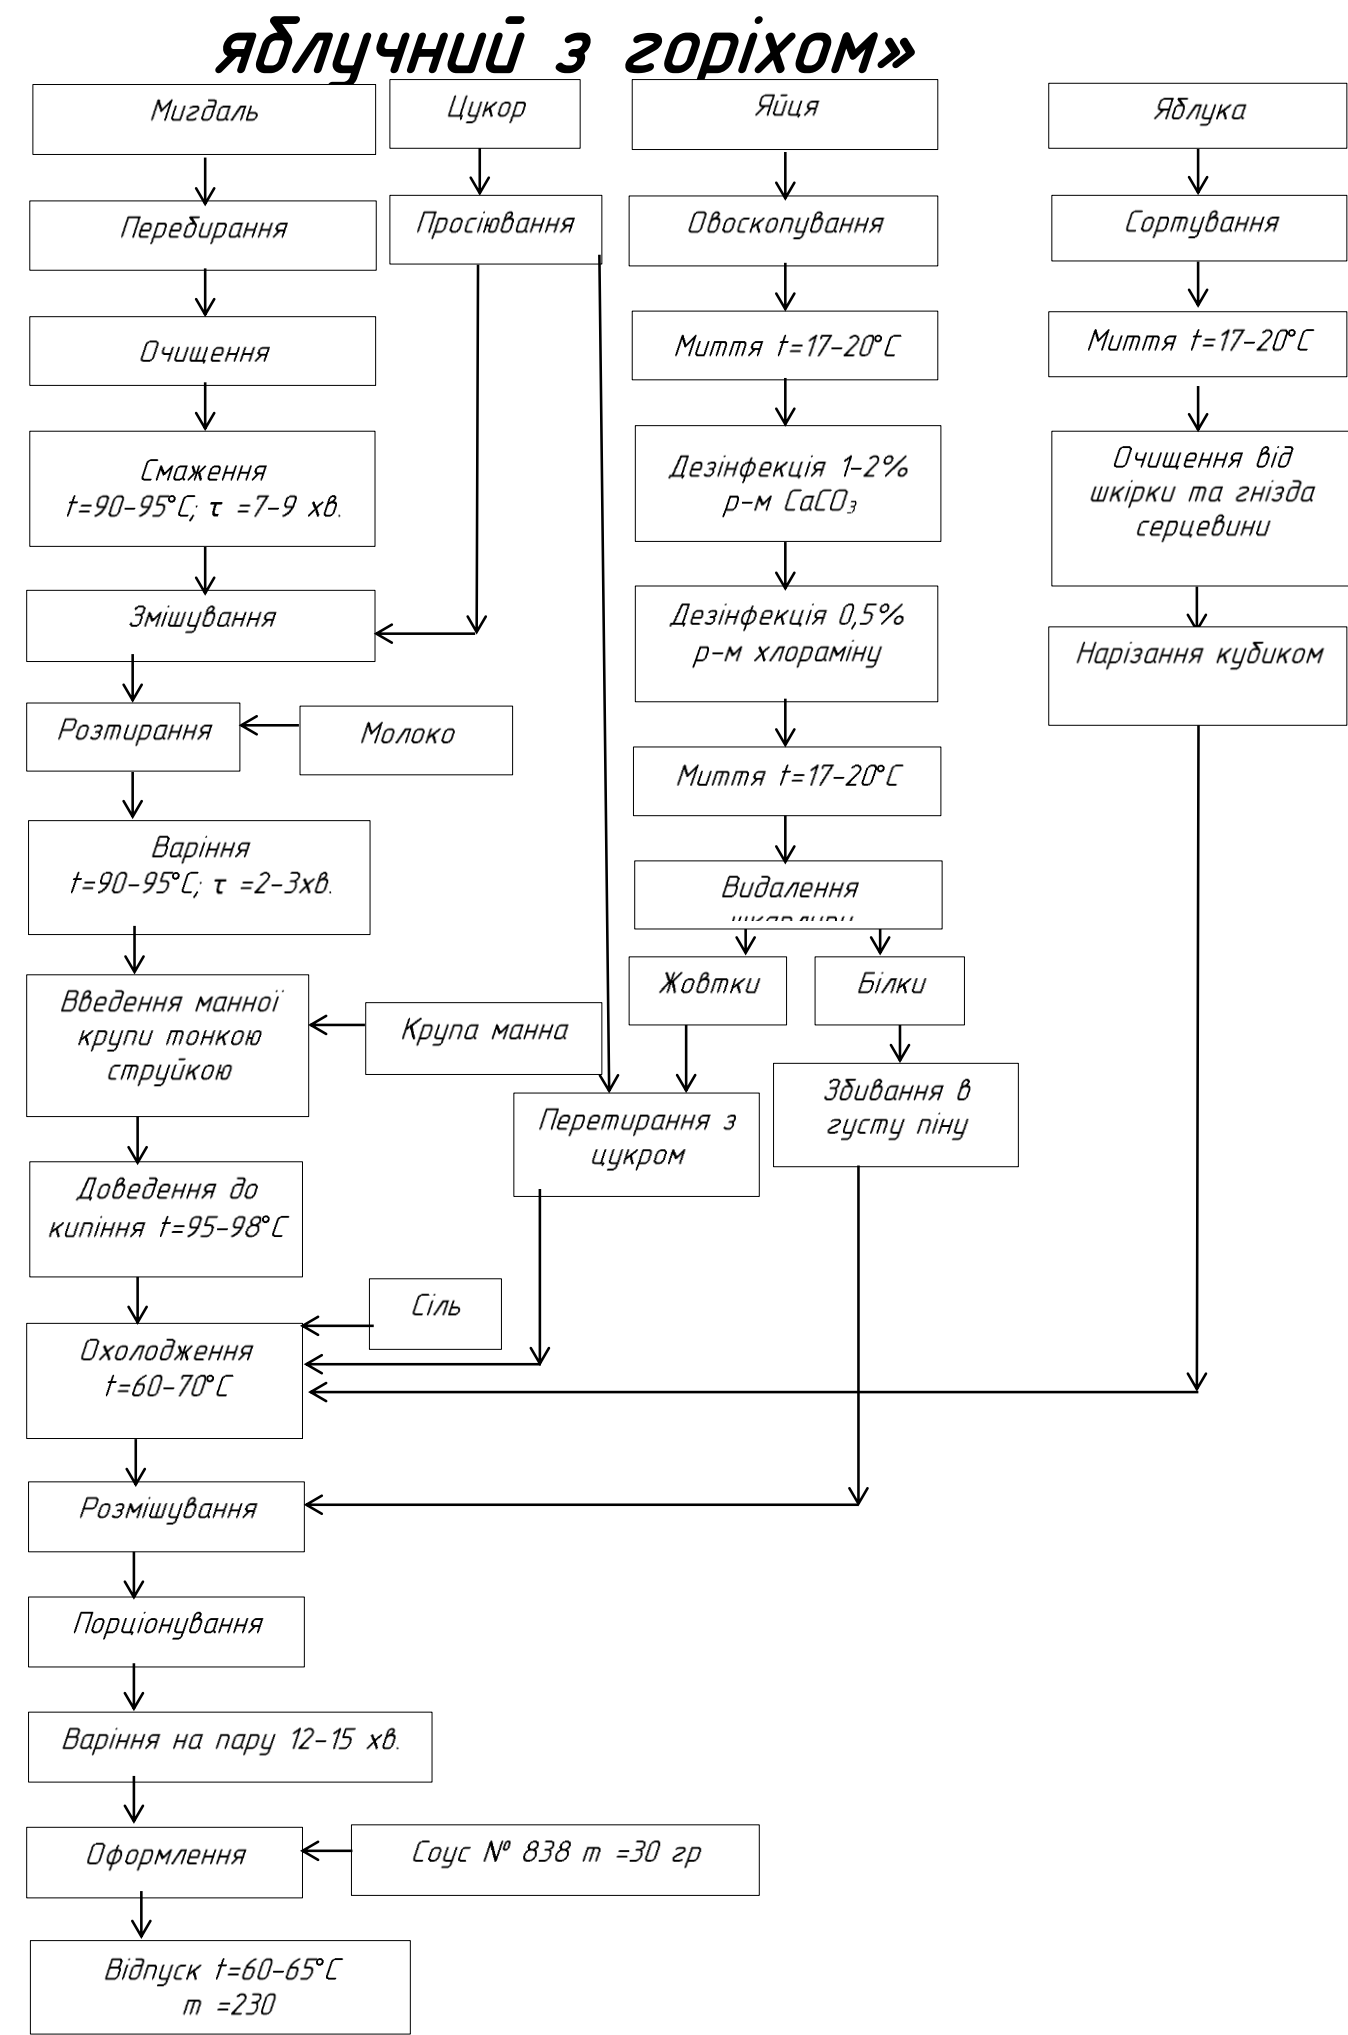


Функціональна схема страви №100 Вінегрет овочевий

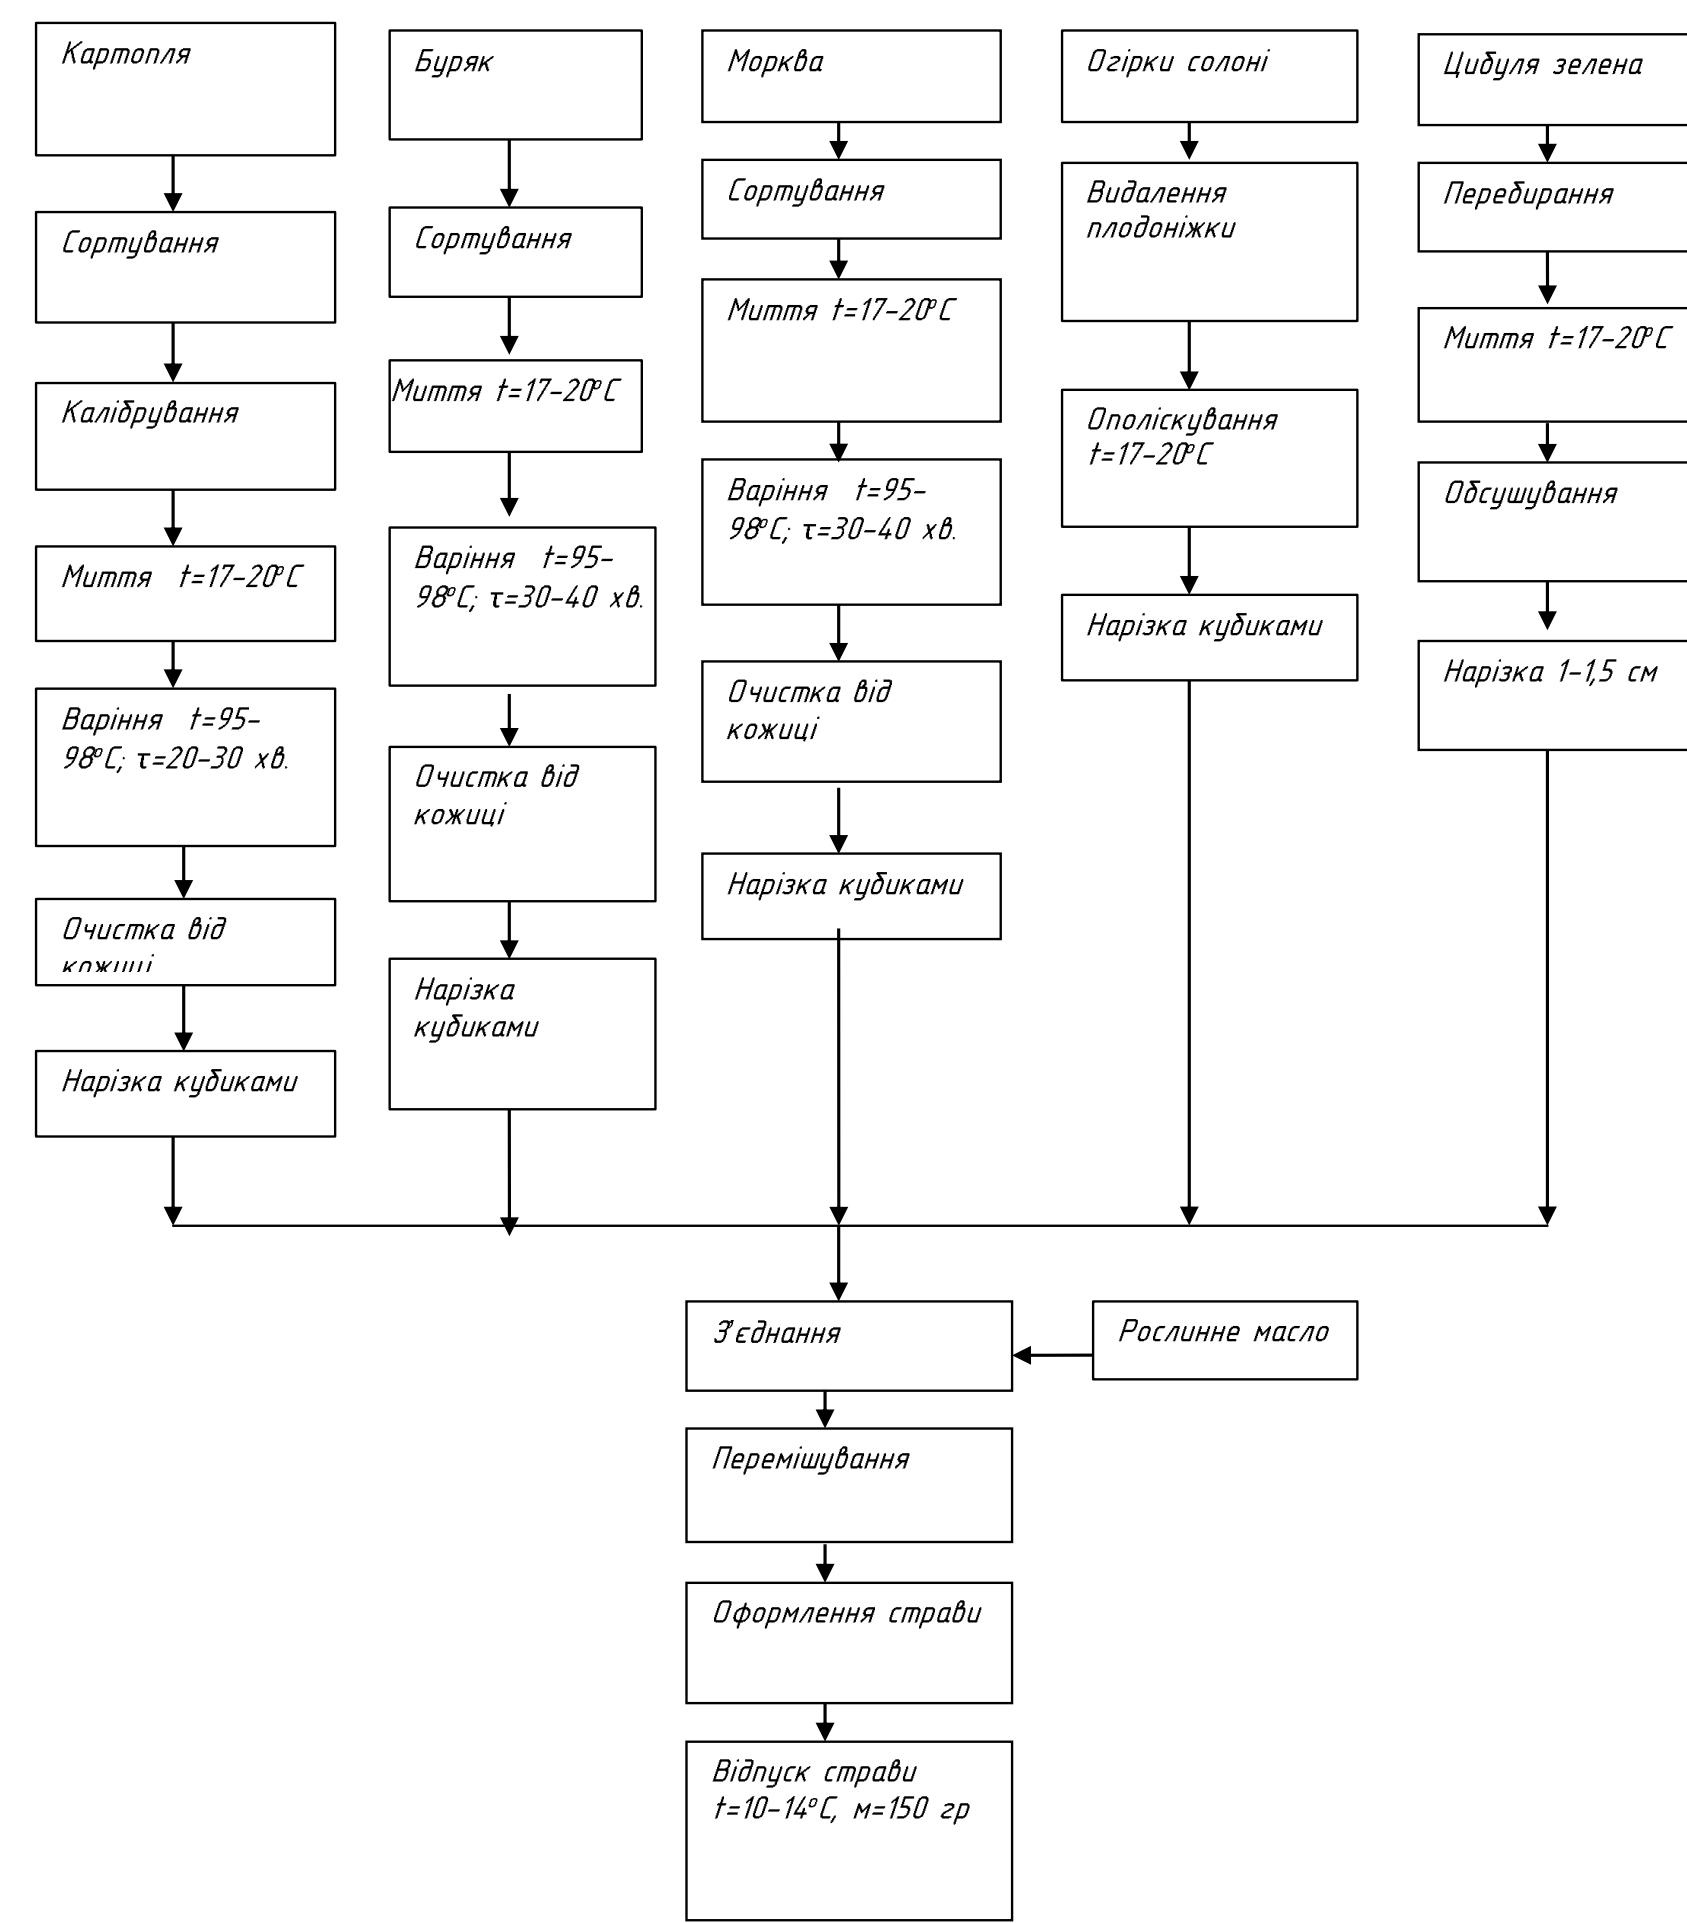


Функціональна схема страви № 253 «Бульйон м'ясний прозорий»

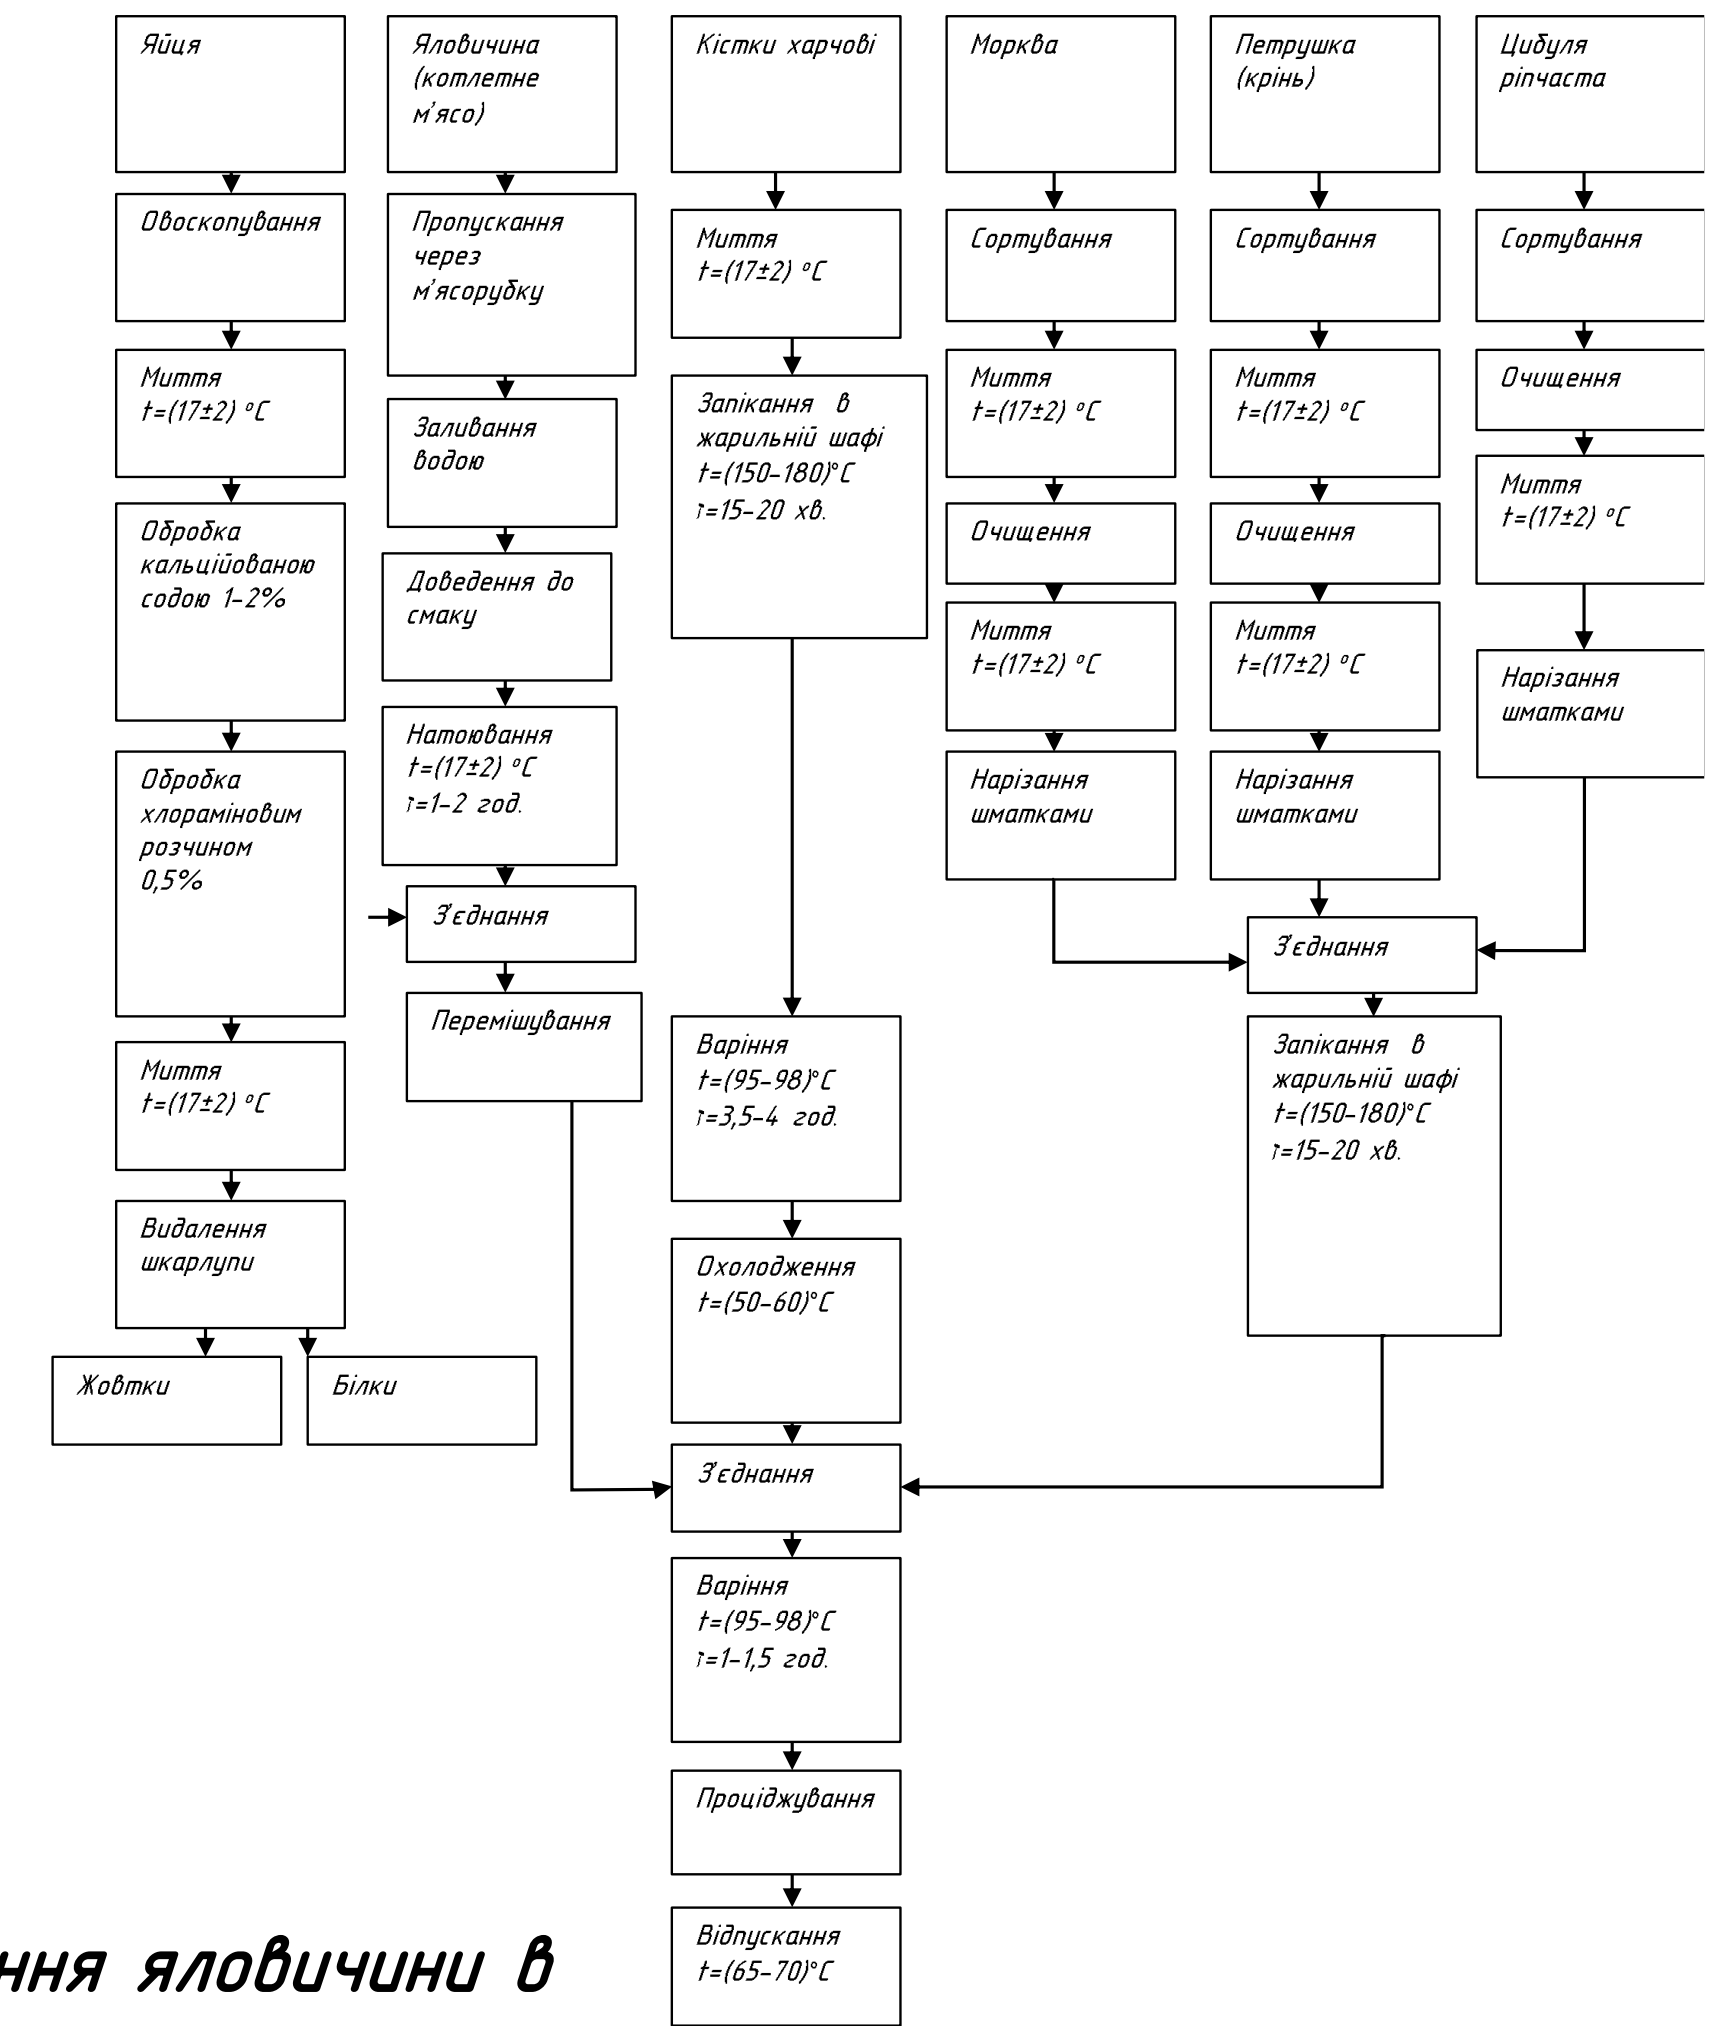

Функціональна схема приготування яловичини в цибулевому соусі запеченої № 628

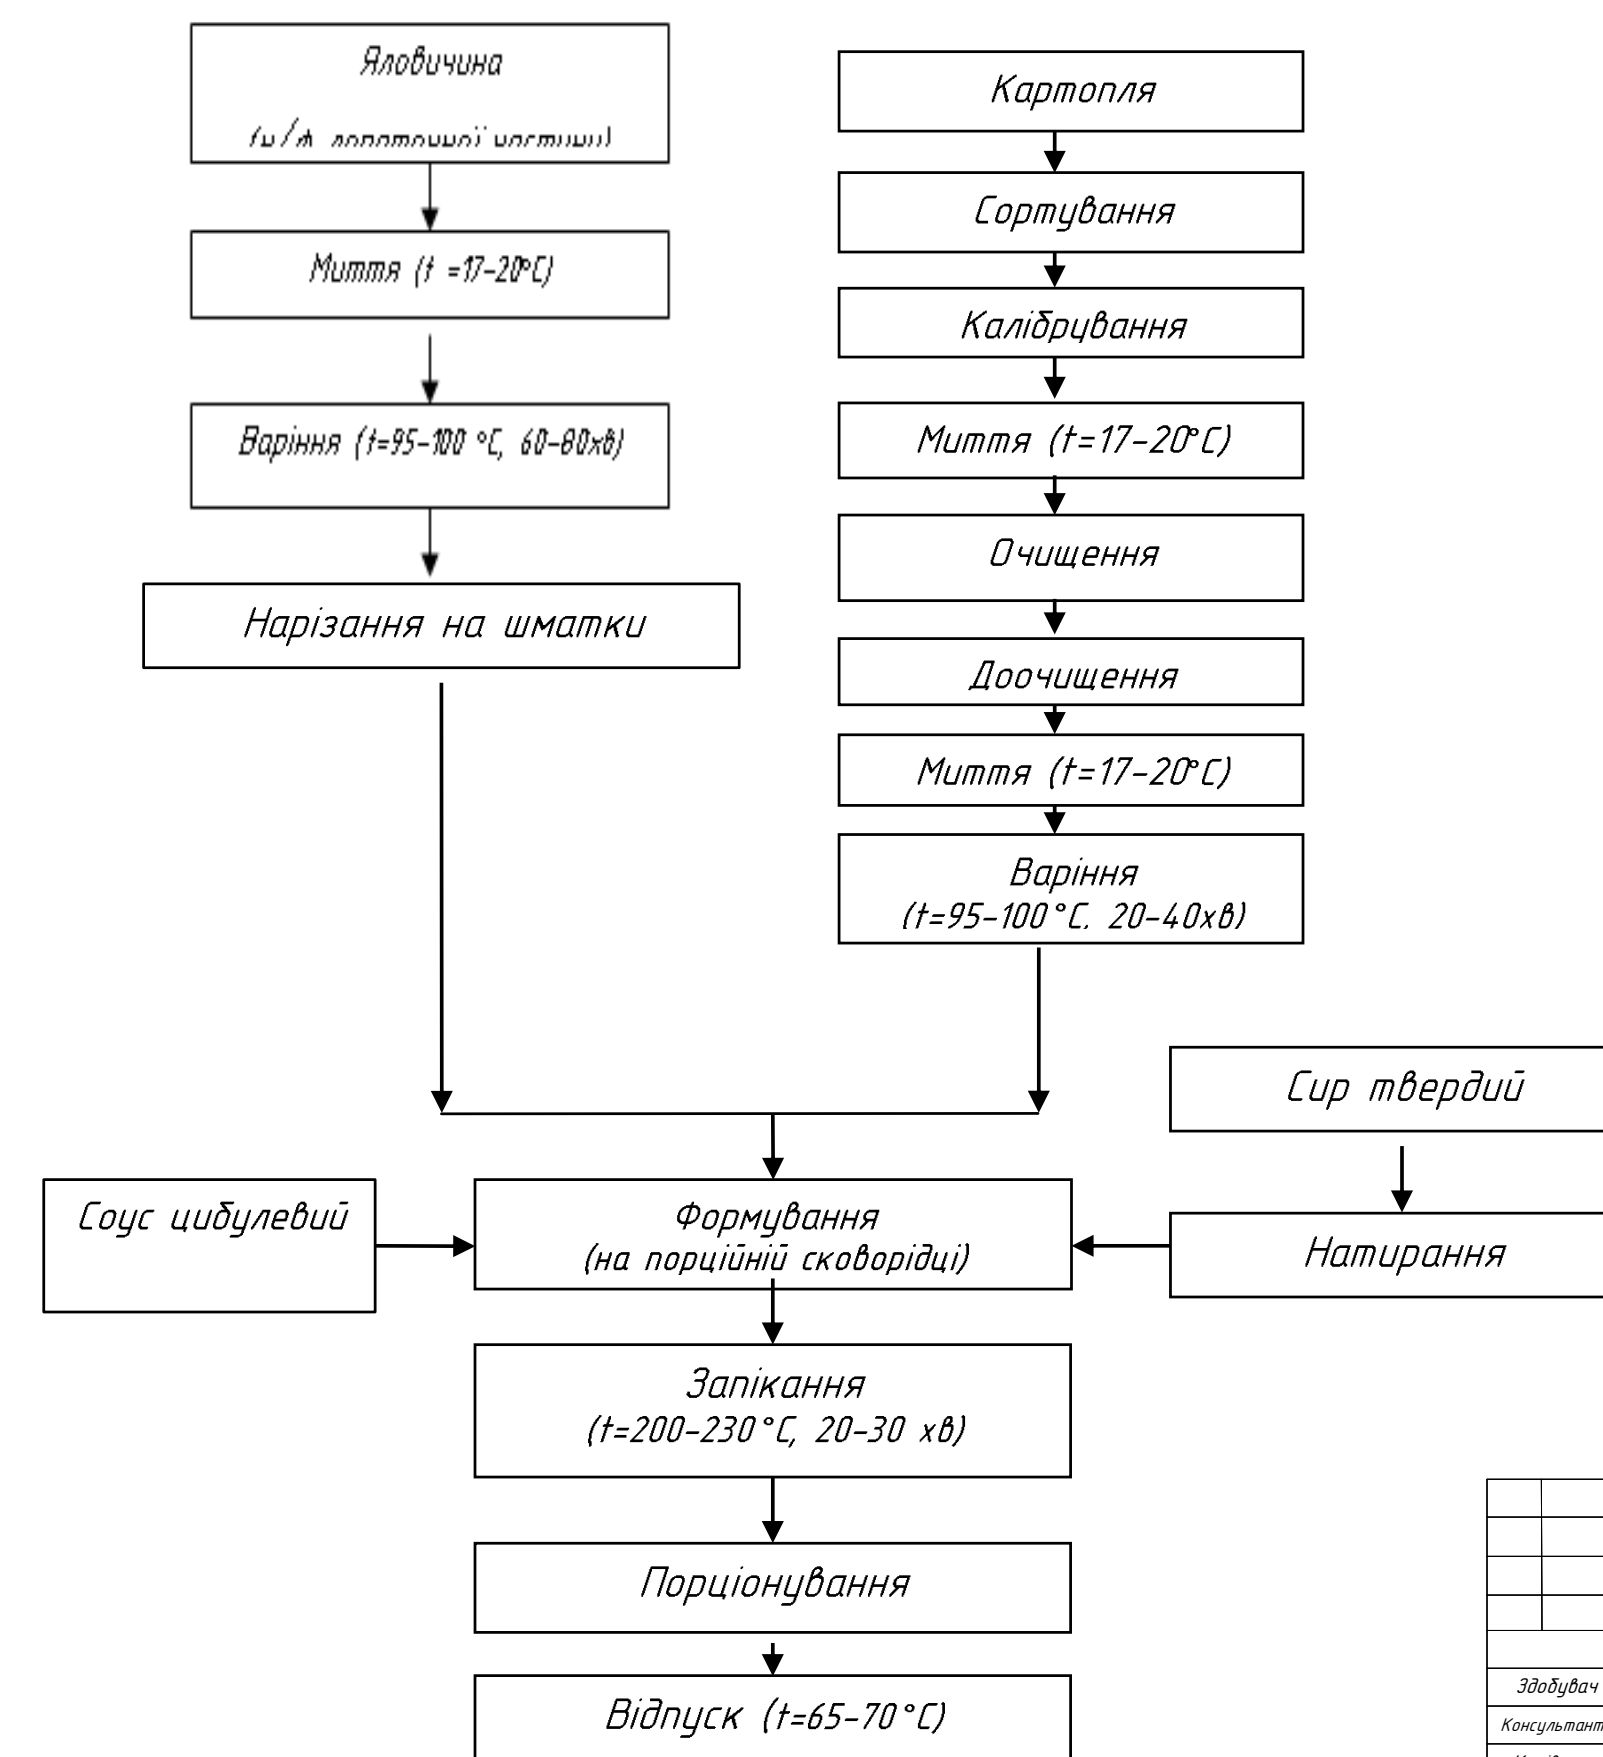


Функціональна схема страви «Трубочки рибні № 1.238»

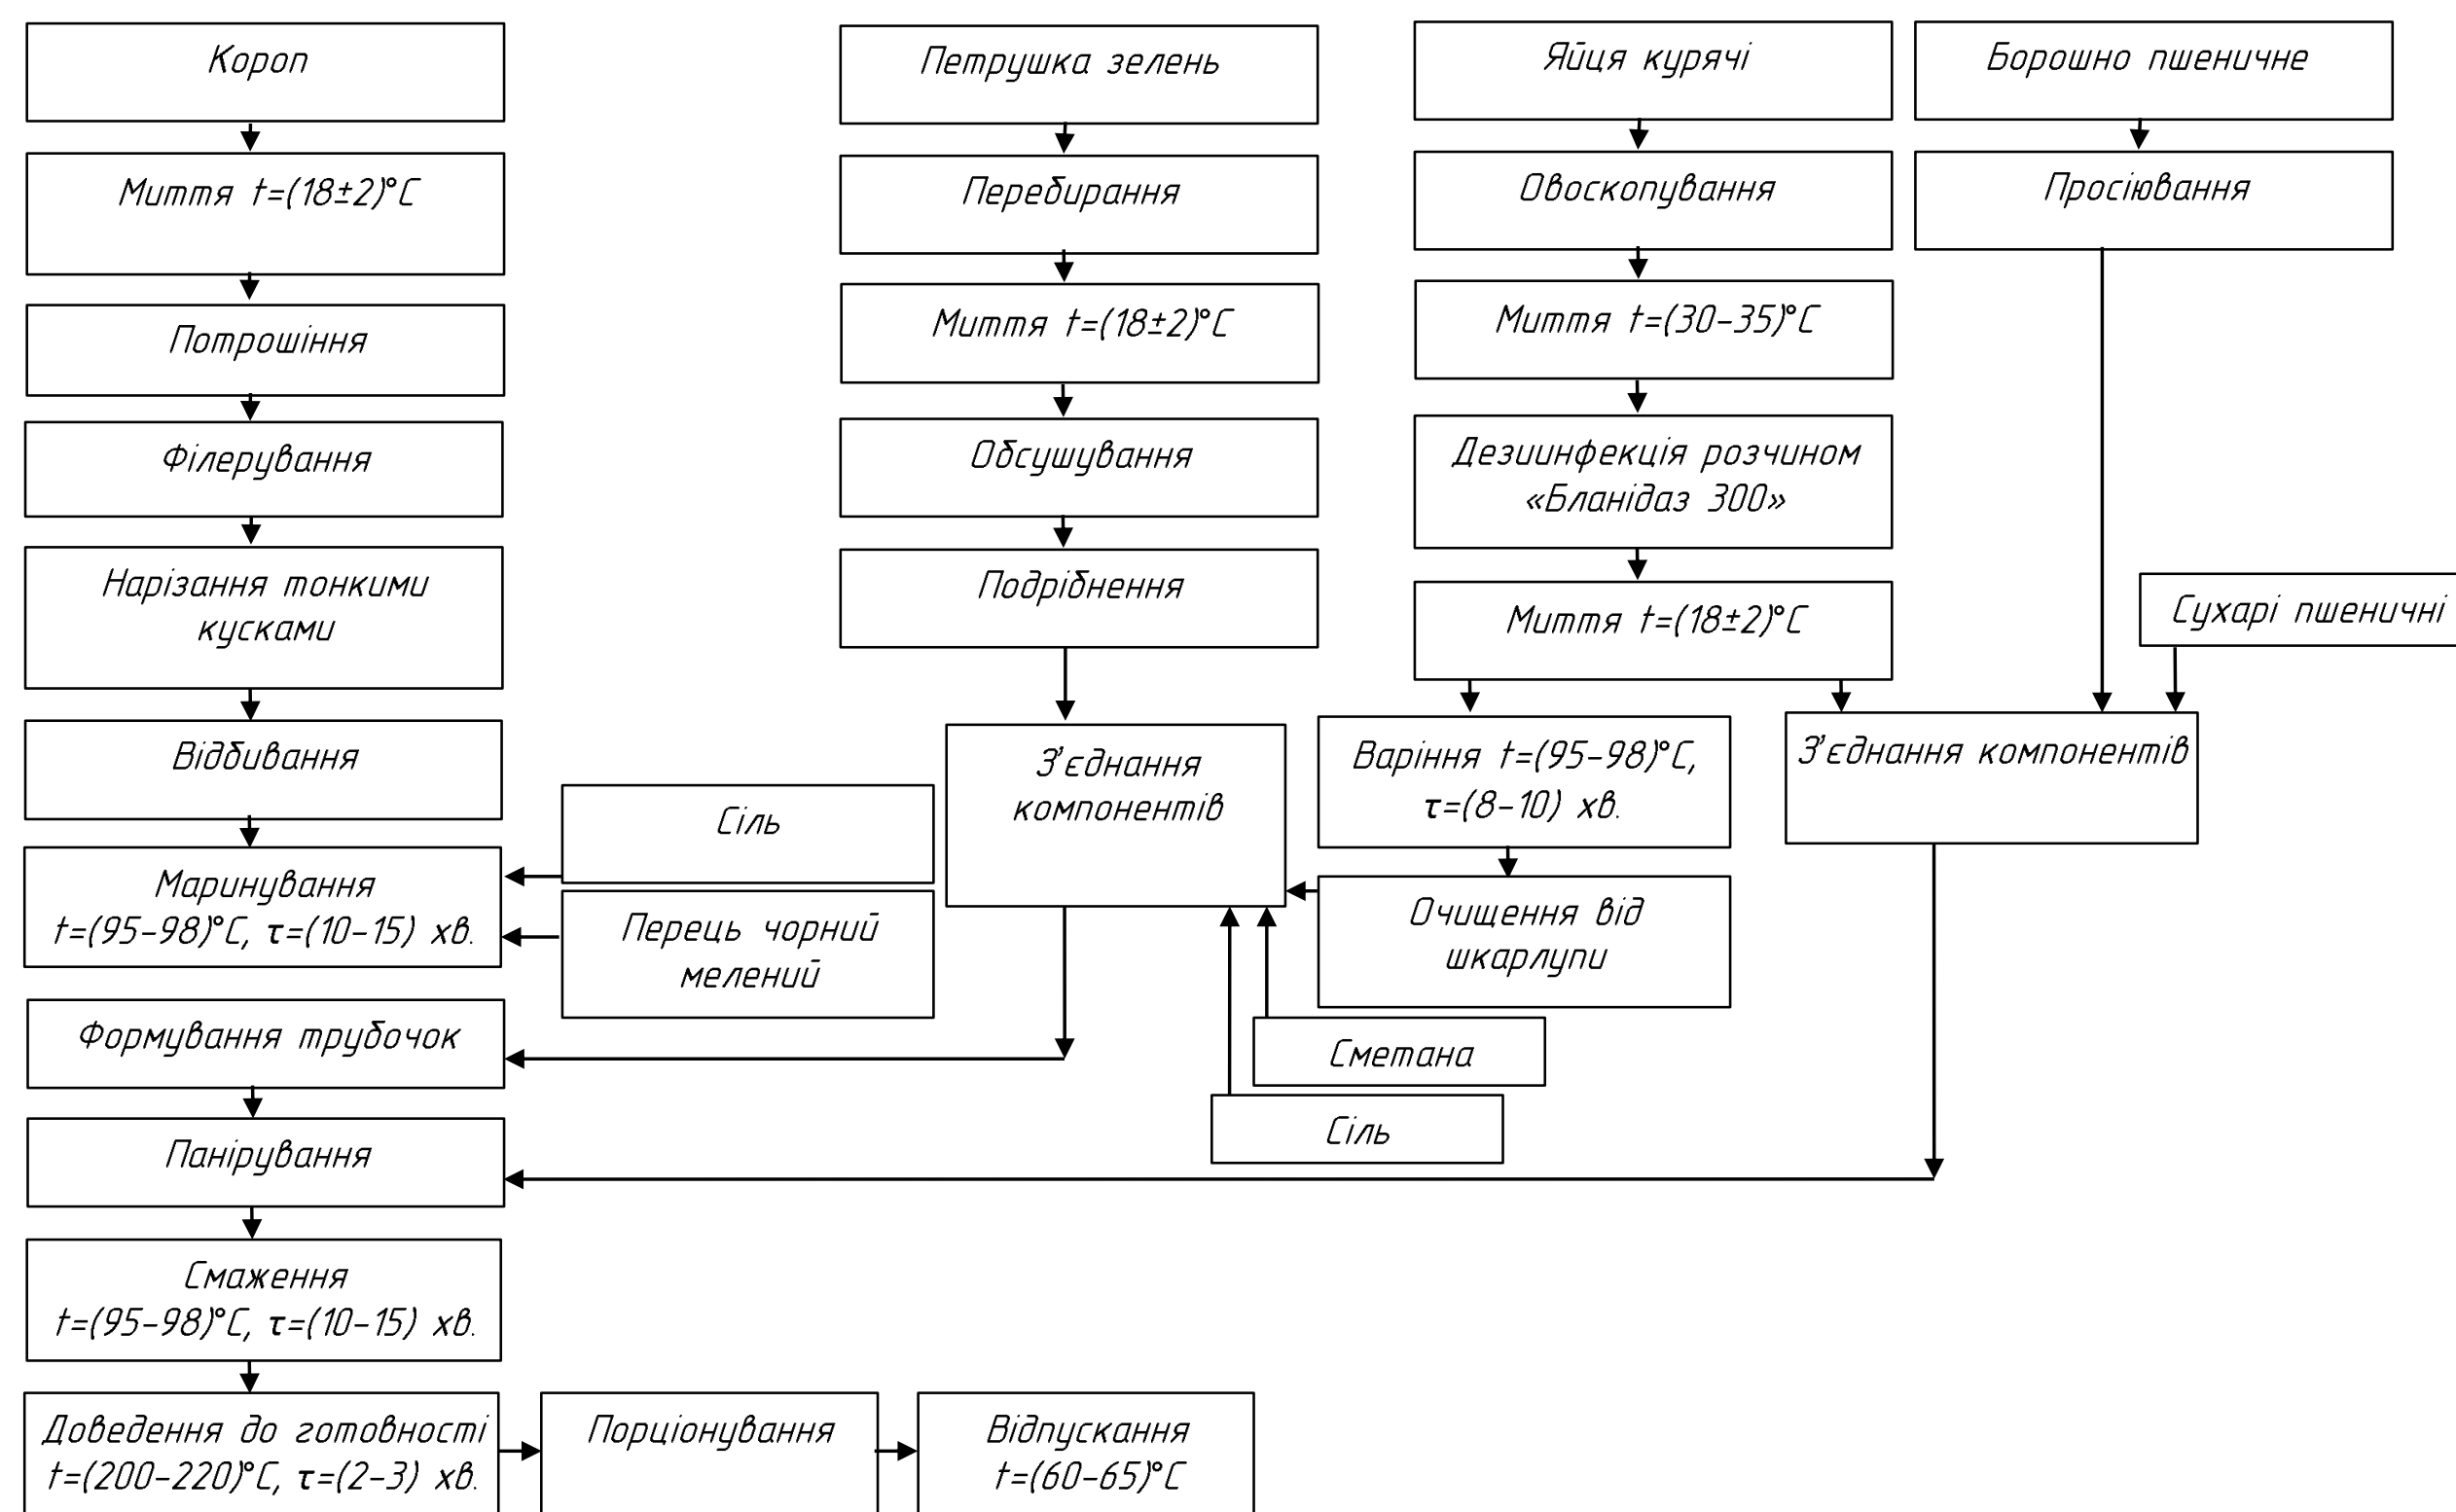


КРБ ТРЮХ.0.770-03.129		
Розробка функціональних напоїв для спортивного харчування здавачених функціональними інгредієнтами для розширення мережі ресторанів «Ливнич сад» у с. Відділяль Одеської обл.		
Здобувач	Чабанюк Е.О.	Спад
Консультант	Крижаного І.Г.	Лист
Керівник	Дзєва Н.А.	Листів
Зав. каф.	Дічук Г.В.	УП
ФУНКЦІОНАЛЬНІ СХЕМИ СТРАВ		3
Пудинг яблучний з горіхами, Вінегрет овочевий, Бульйон м'ясний, Трубочки рибні, Яловичина запечена з цибулевим соусом		4
		ОНТУ-2024, Гр. ТХм-607а


Функціональна схема страви № 254 «Бульйон з курці прозорий»

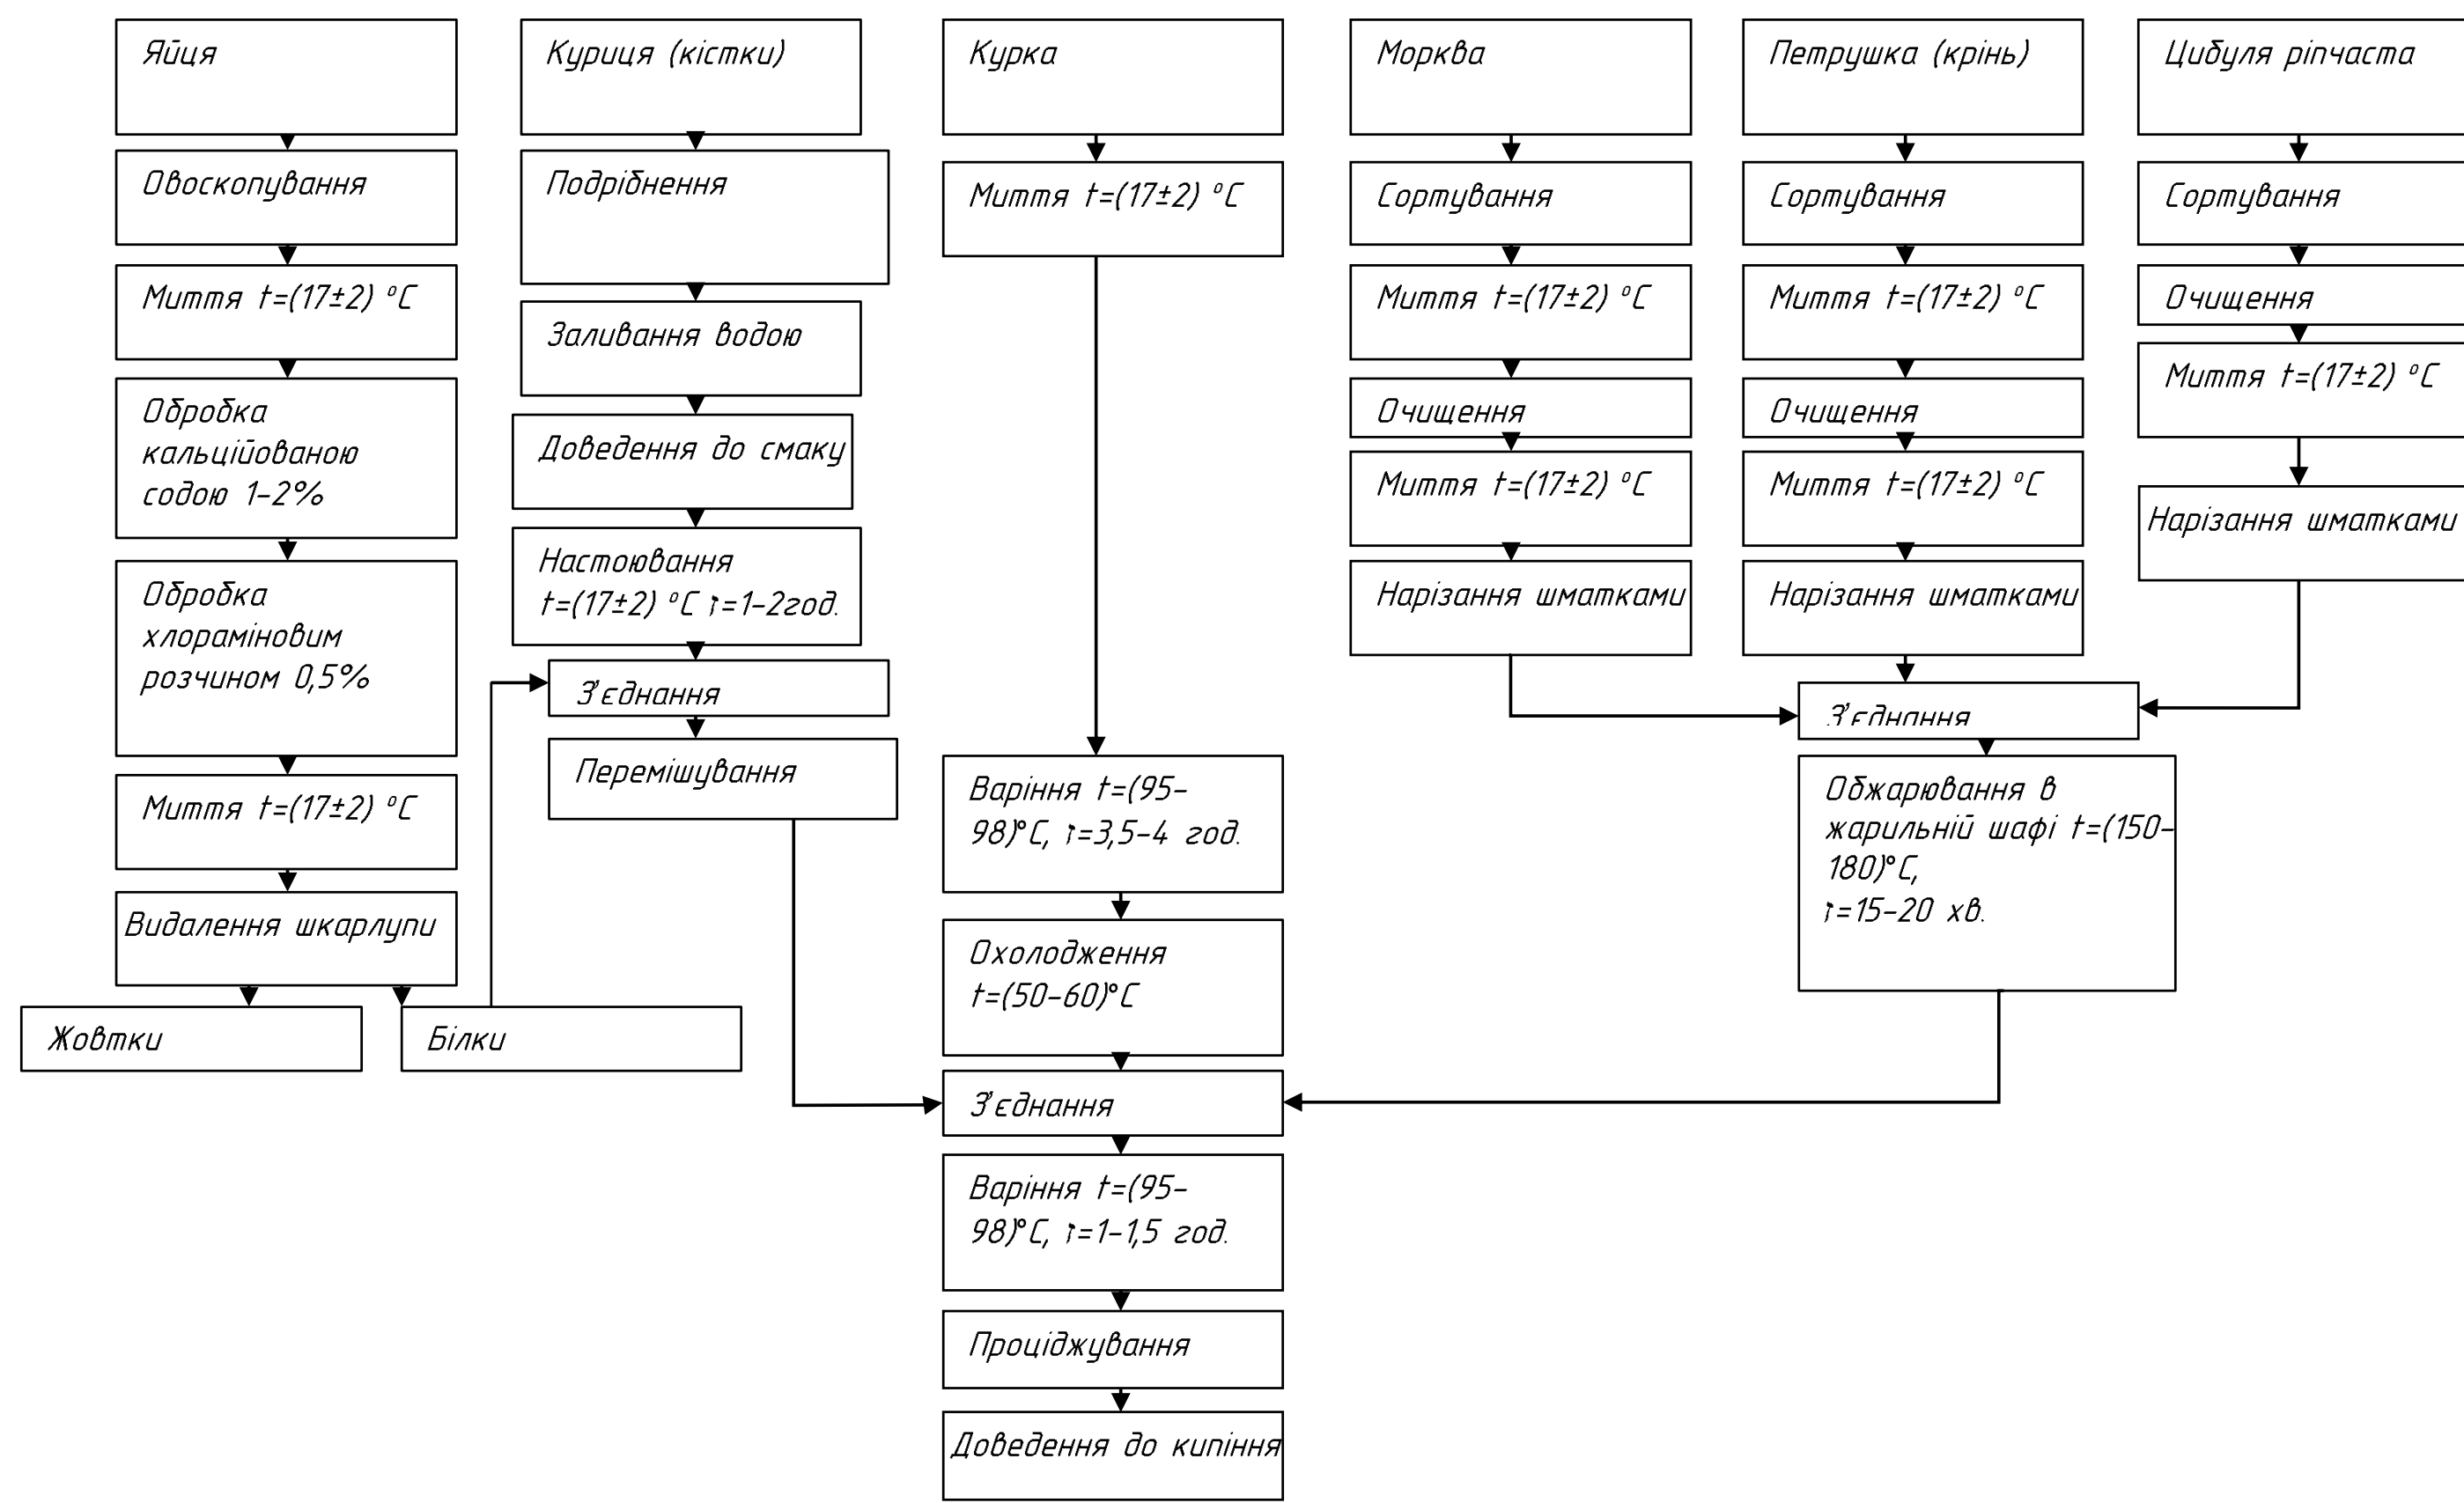


Функціональна схема страви 483 «Філе з риби фаршироване»

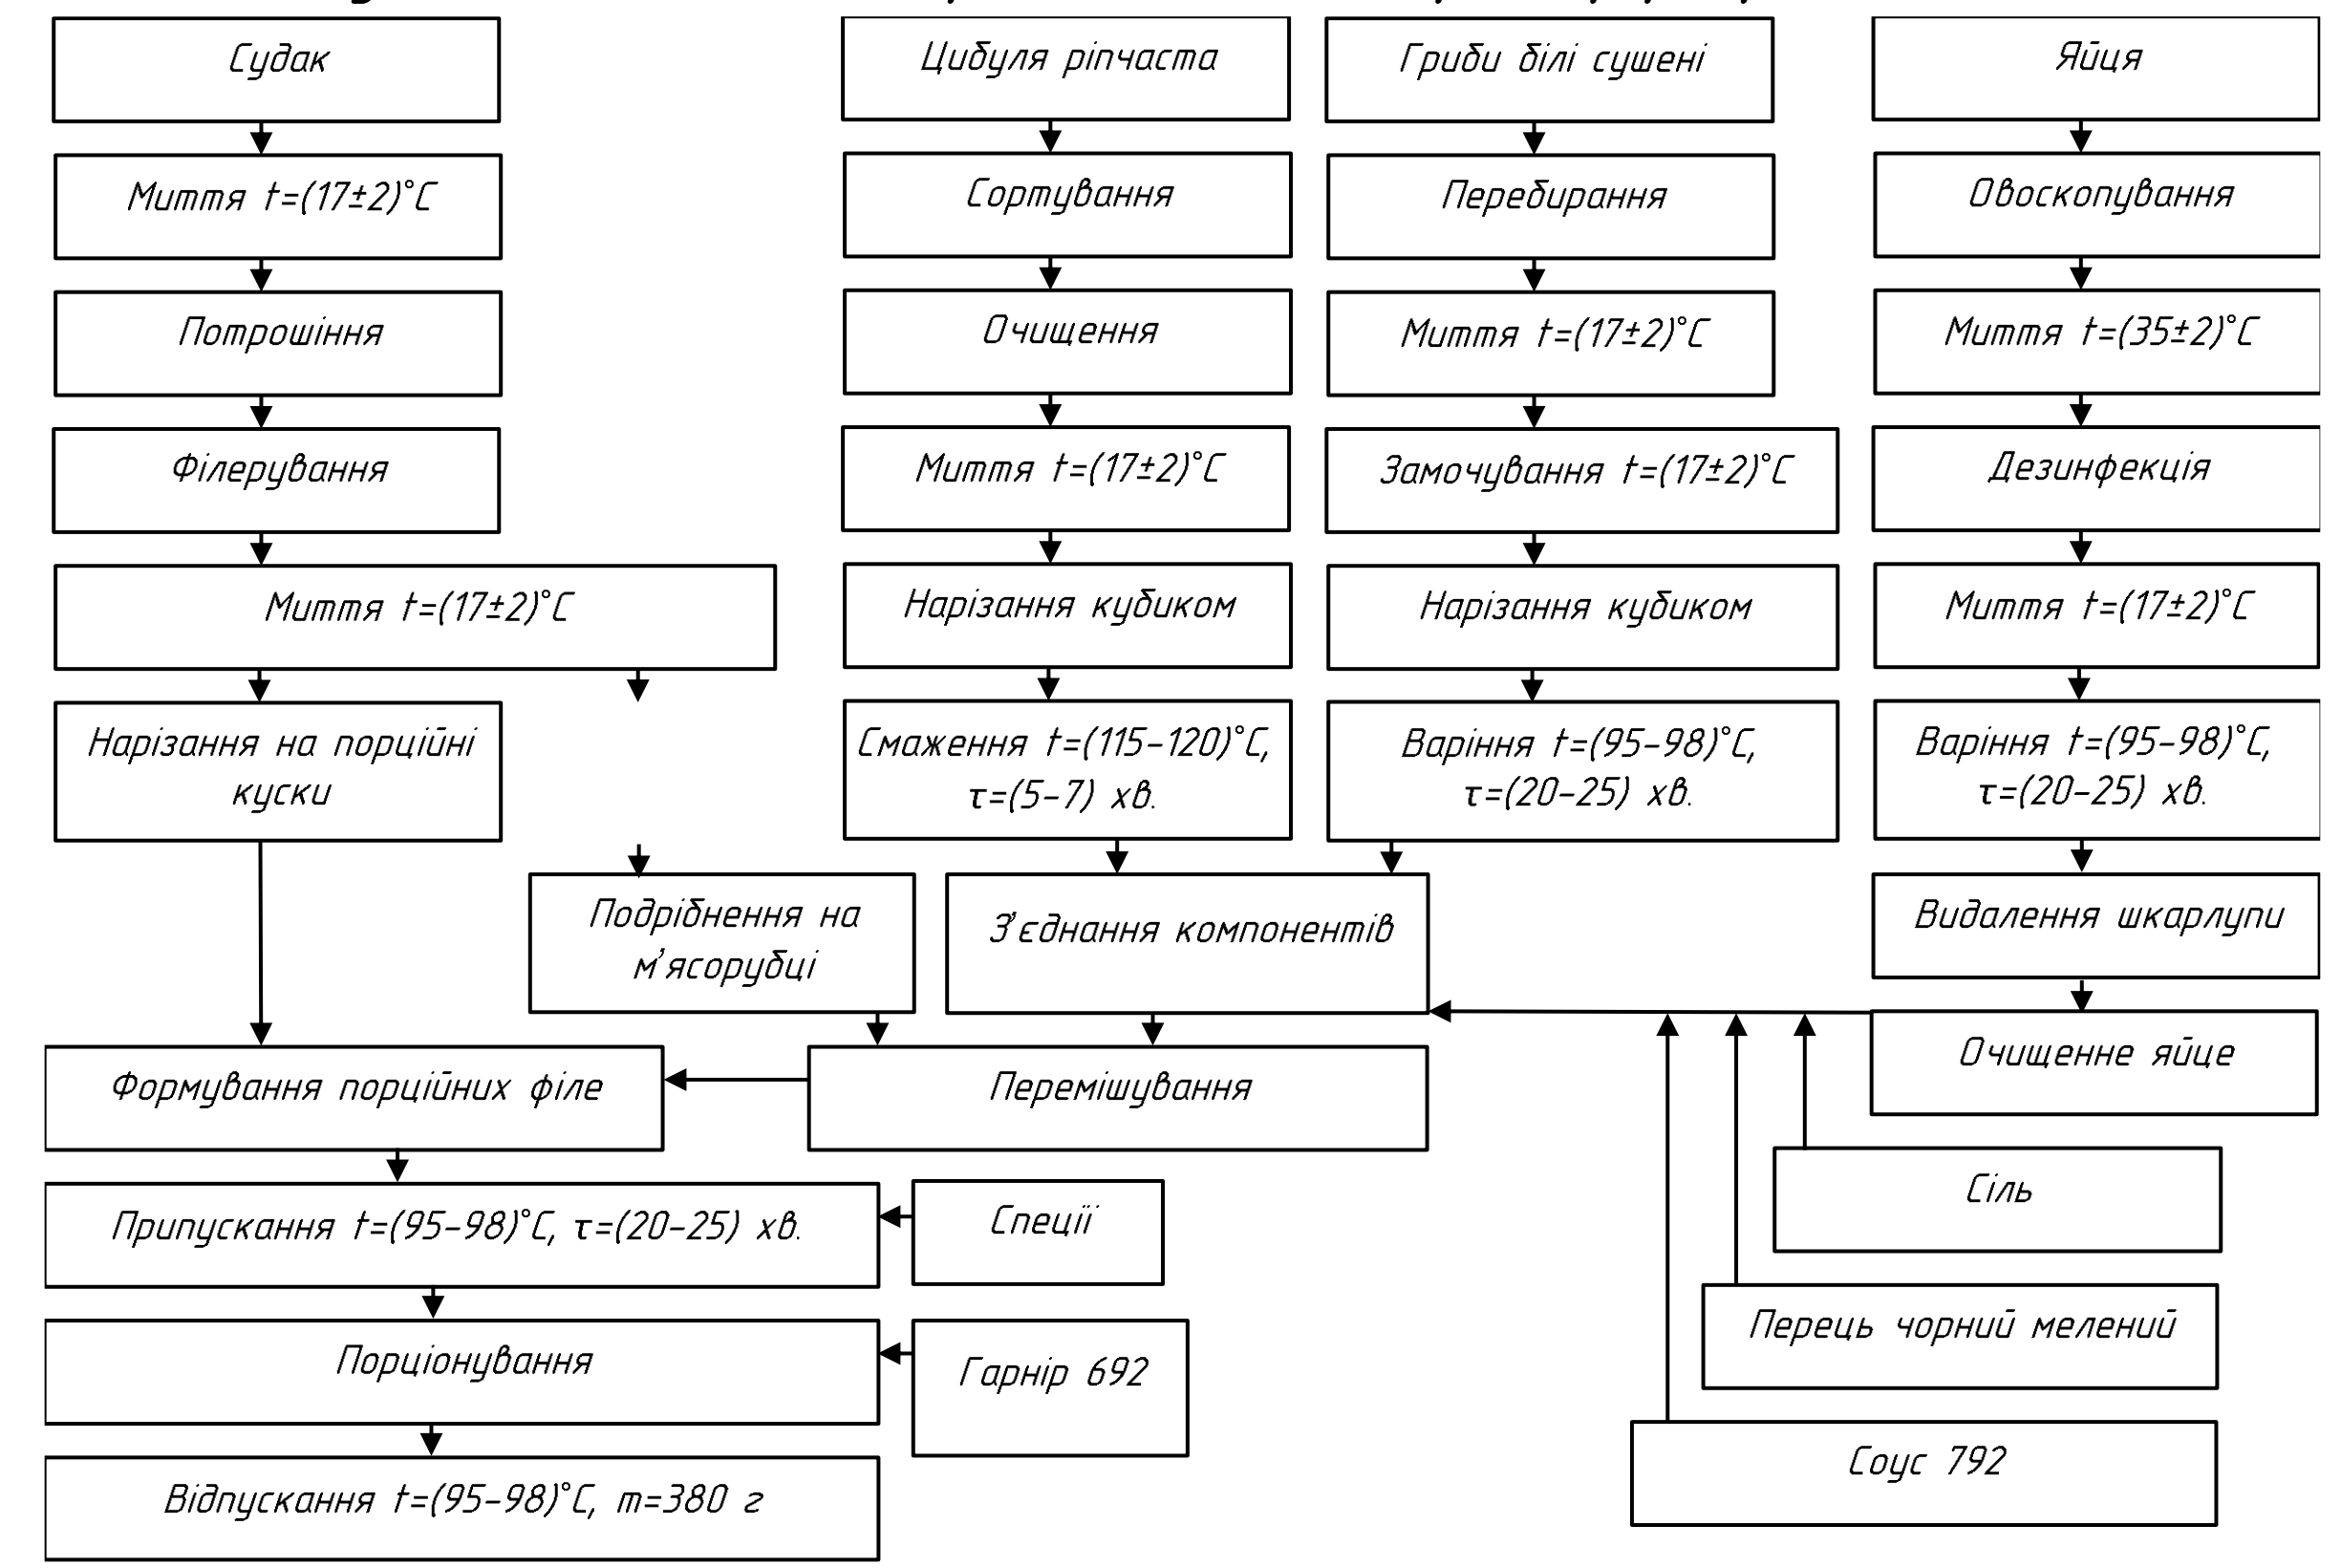


Функціональна схема страви №178 Фрикадельки м'ясні

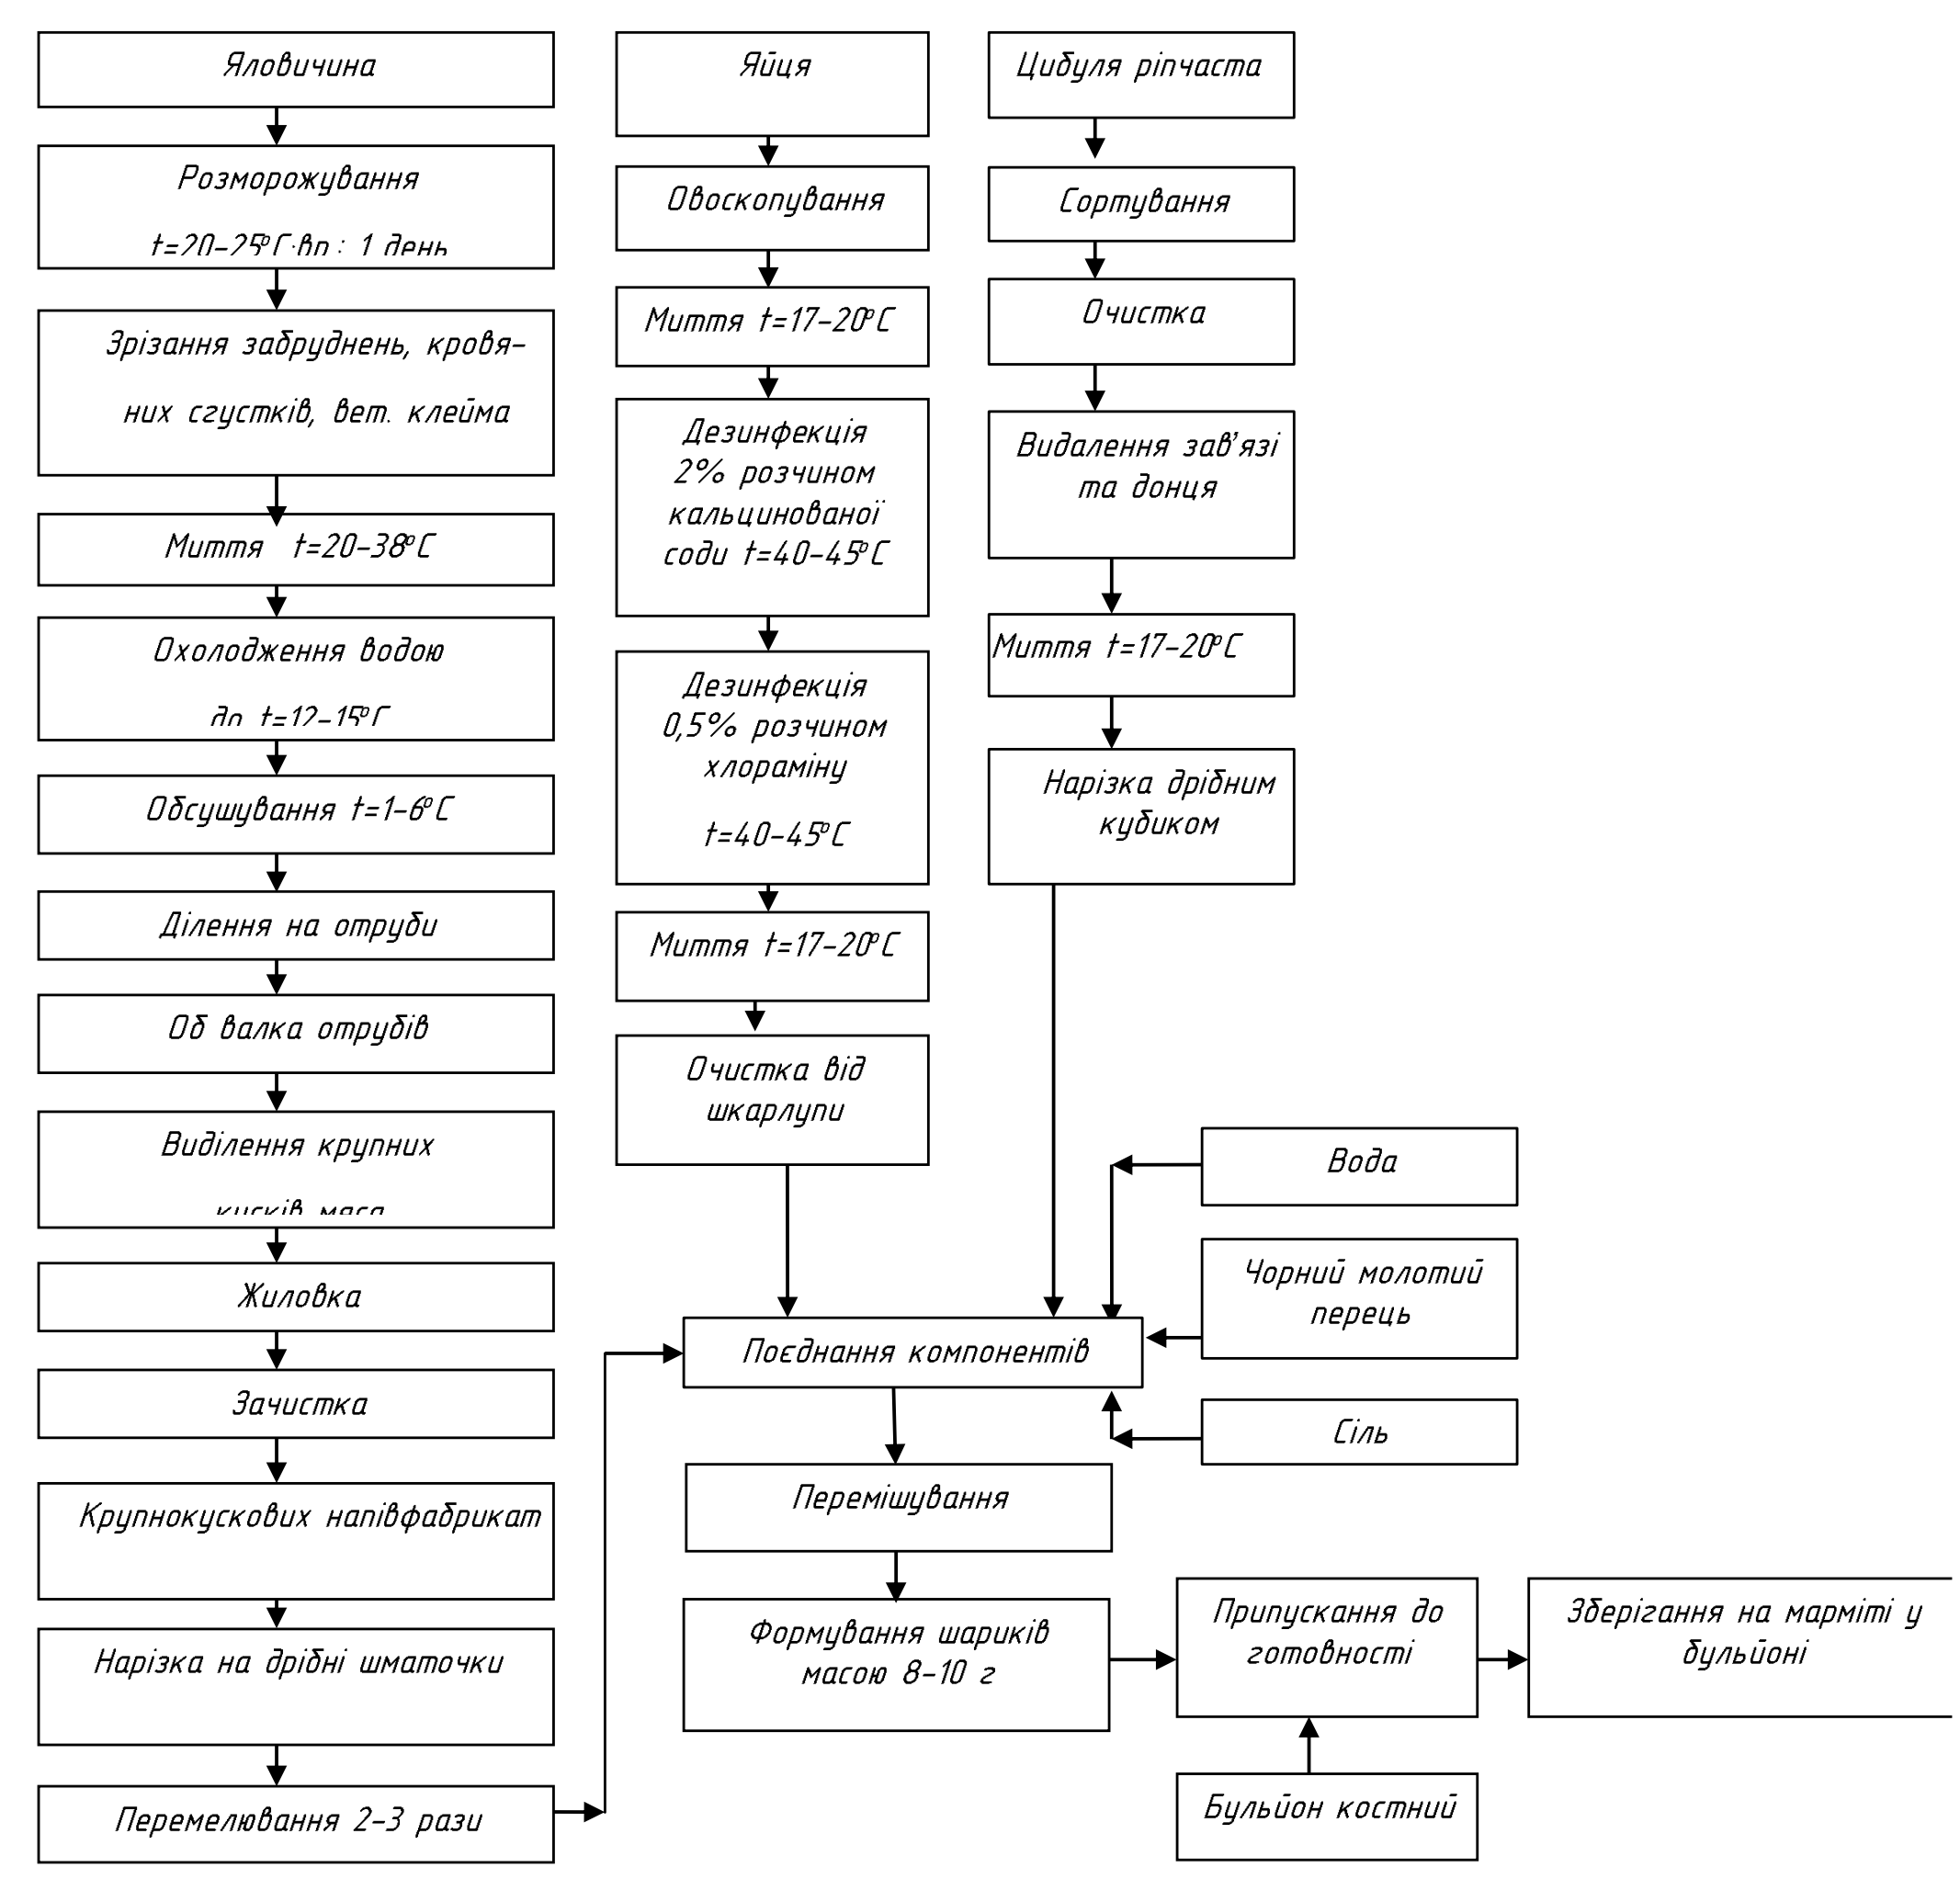

Функціональна схема приготування соусу цибулевого № 762

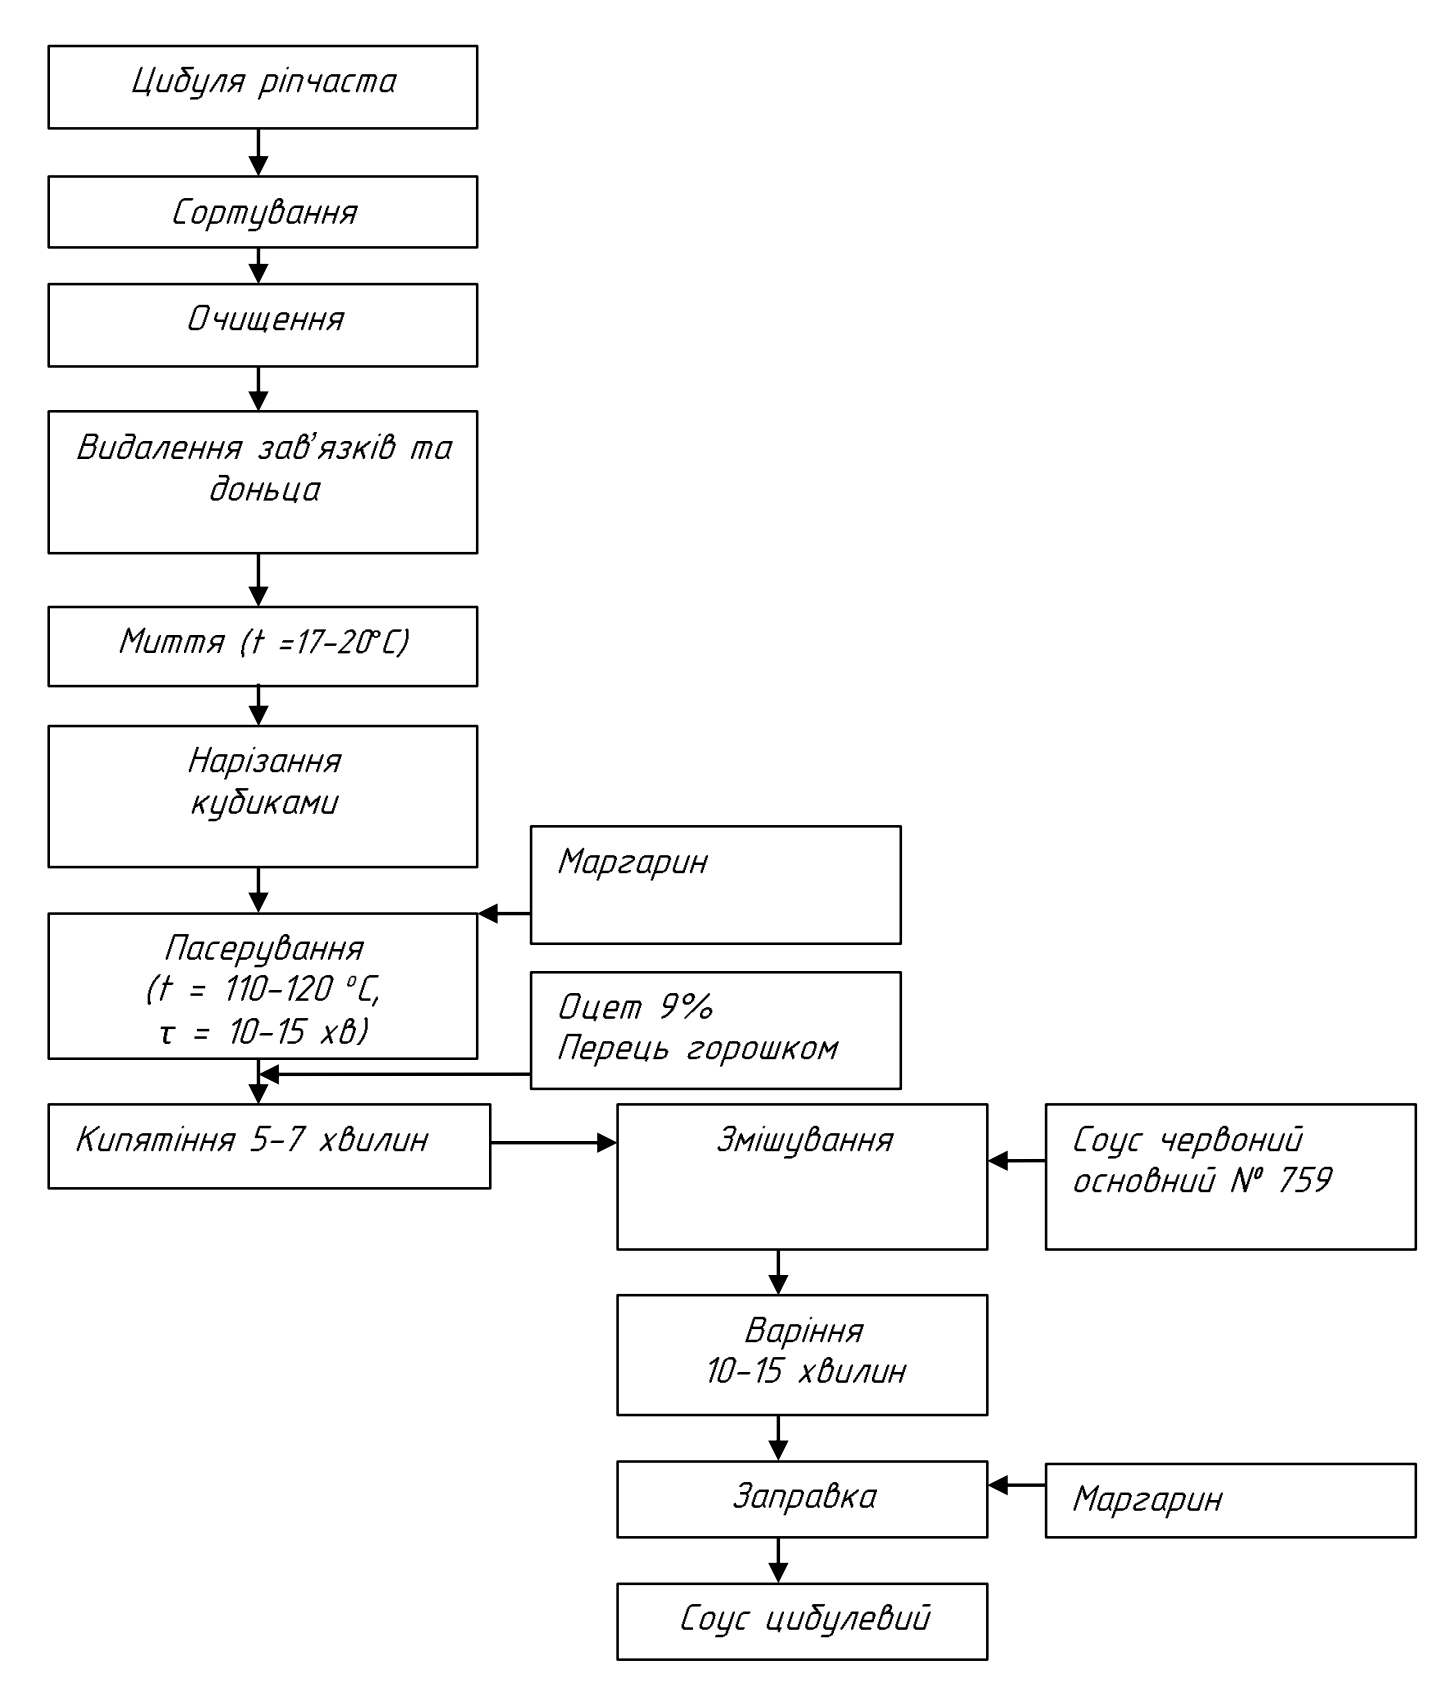

Функціональна схема приготування соусу томатного № 792

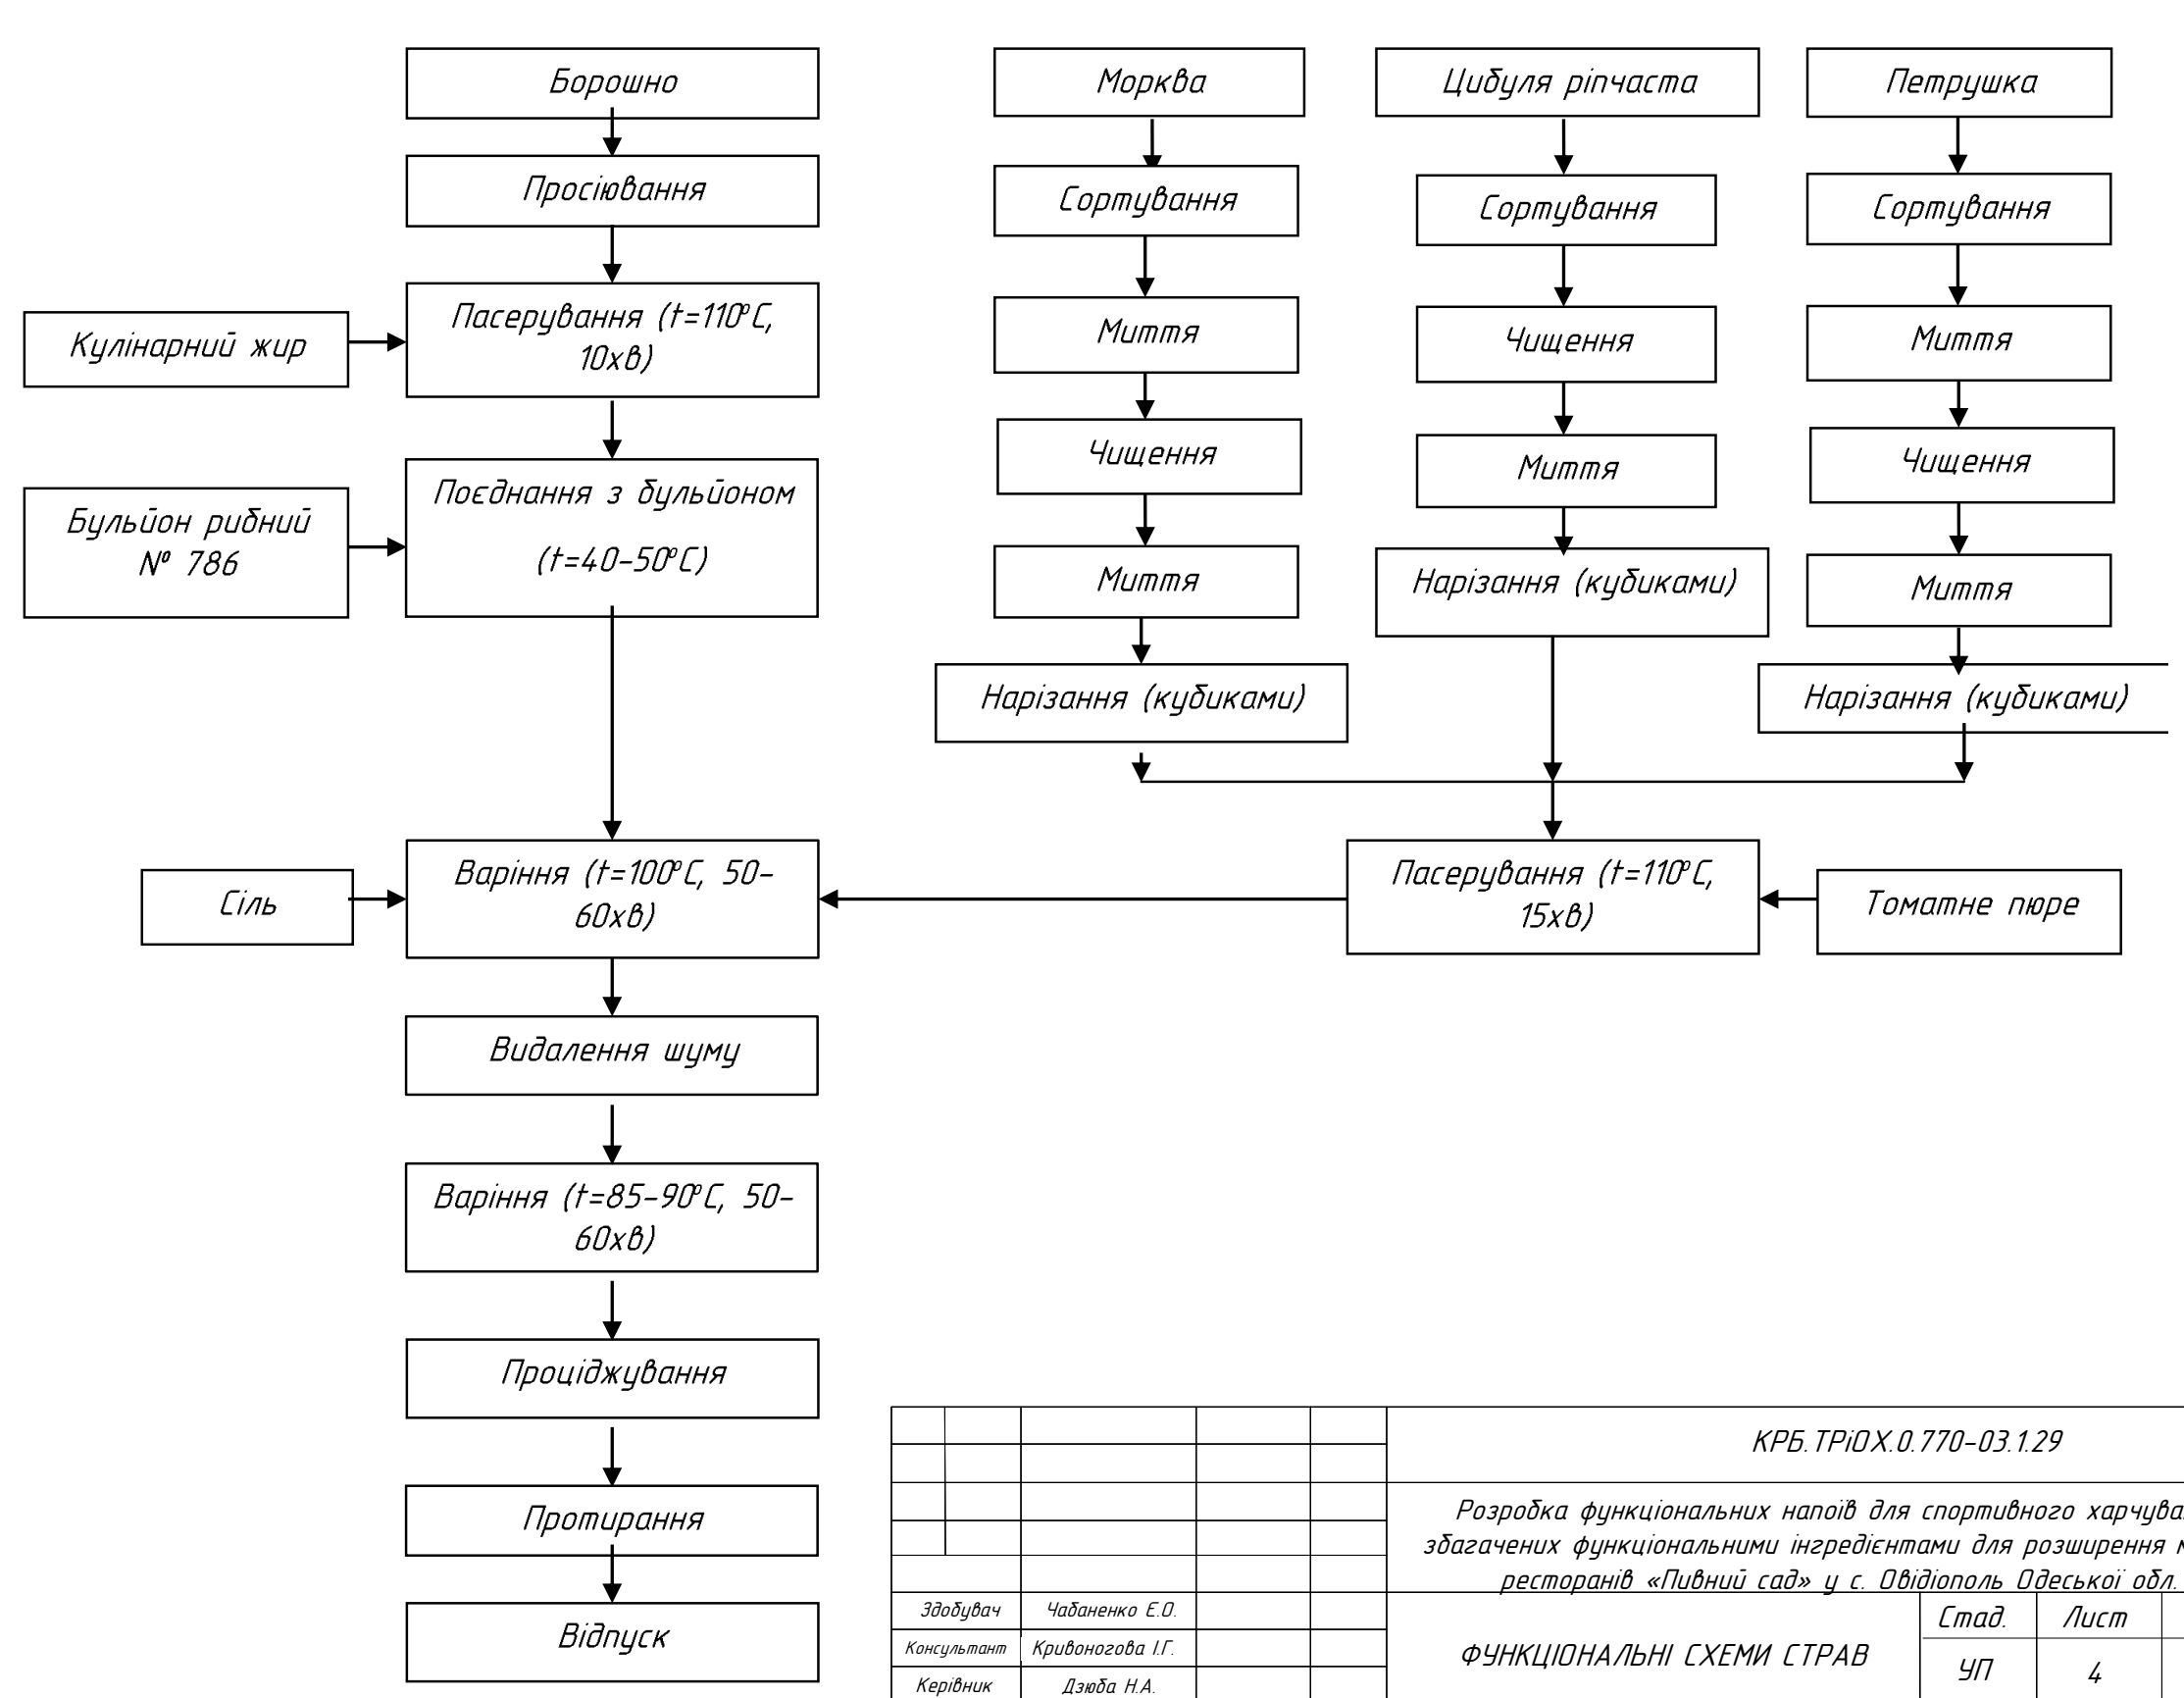

КРБ ТРiУХ.0.770-03.129			
Розробка функціональних напоїв для спортивного харчування збагачених функціональними інгредієнтами для розширення мережі ресторанів «Львівський сад» у с. Відатополь Одеської обл.			
Здобувач	Чабанюк Е.О.	Стар	Лист
Консультант	Крижаного І.Г.	УП	4
Керівник	Львів НА		4
Зав. каф.	Дічук Г.В.	ФРИКАДЕЛЬКИ М'ЯСНІ, ЦИБУЛЕВИЙ СОУС, ТОМАТНИЙ СОУС, ФІЛЕ РИБИ ФАРШИРОВАНЕ, БУЛЬЙОН З КУРКИ ПРОЗОРИЙ	
		ОНТУ-2024, Гр. ТХм-607а	