



## Червоні столові сортові виноматеріали

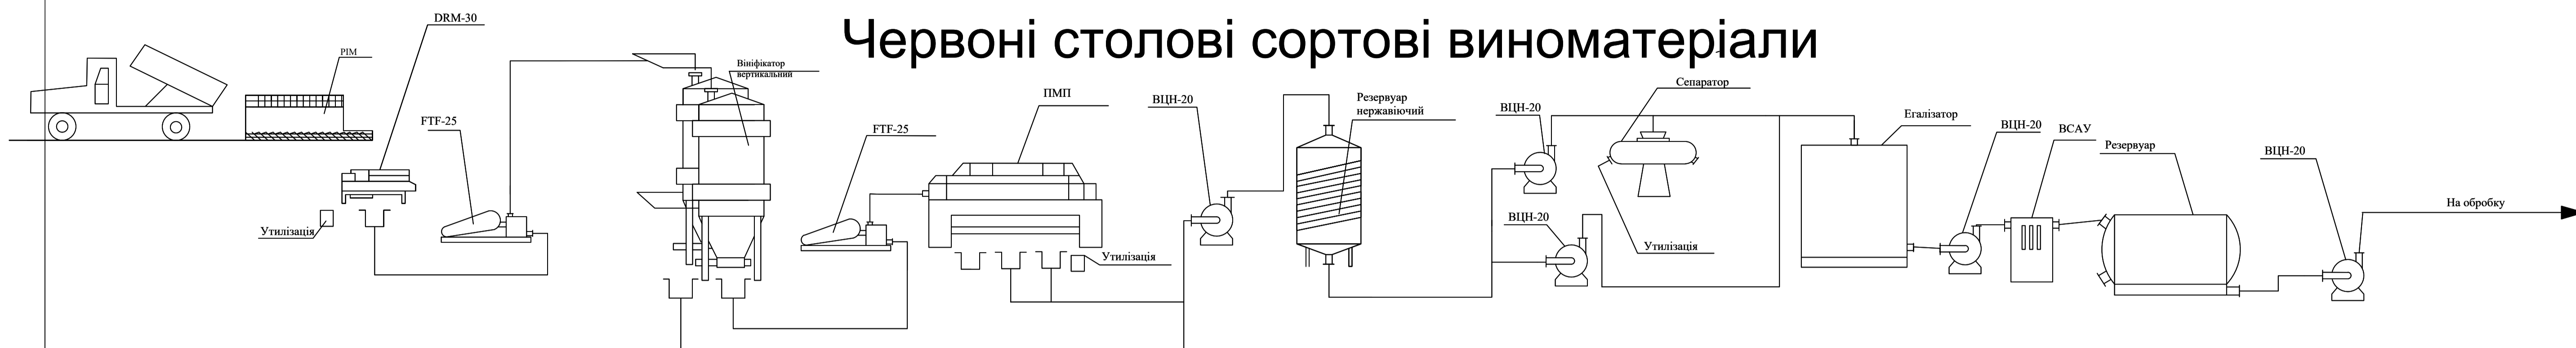

## Рожеві столові ординарні виноматеріали

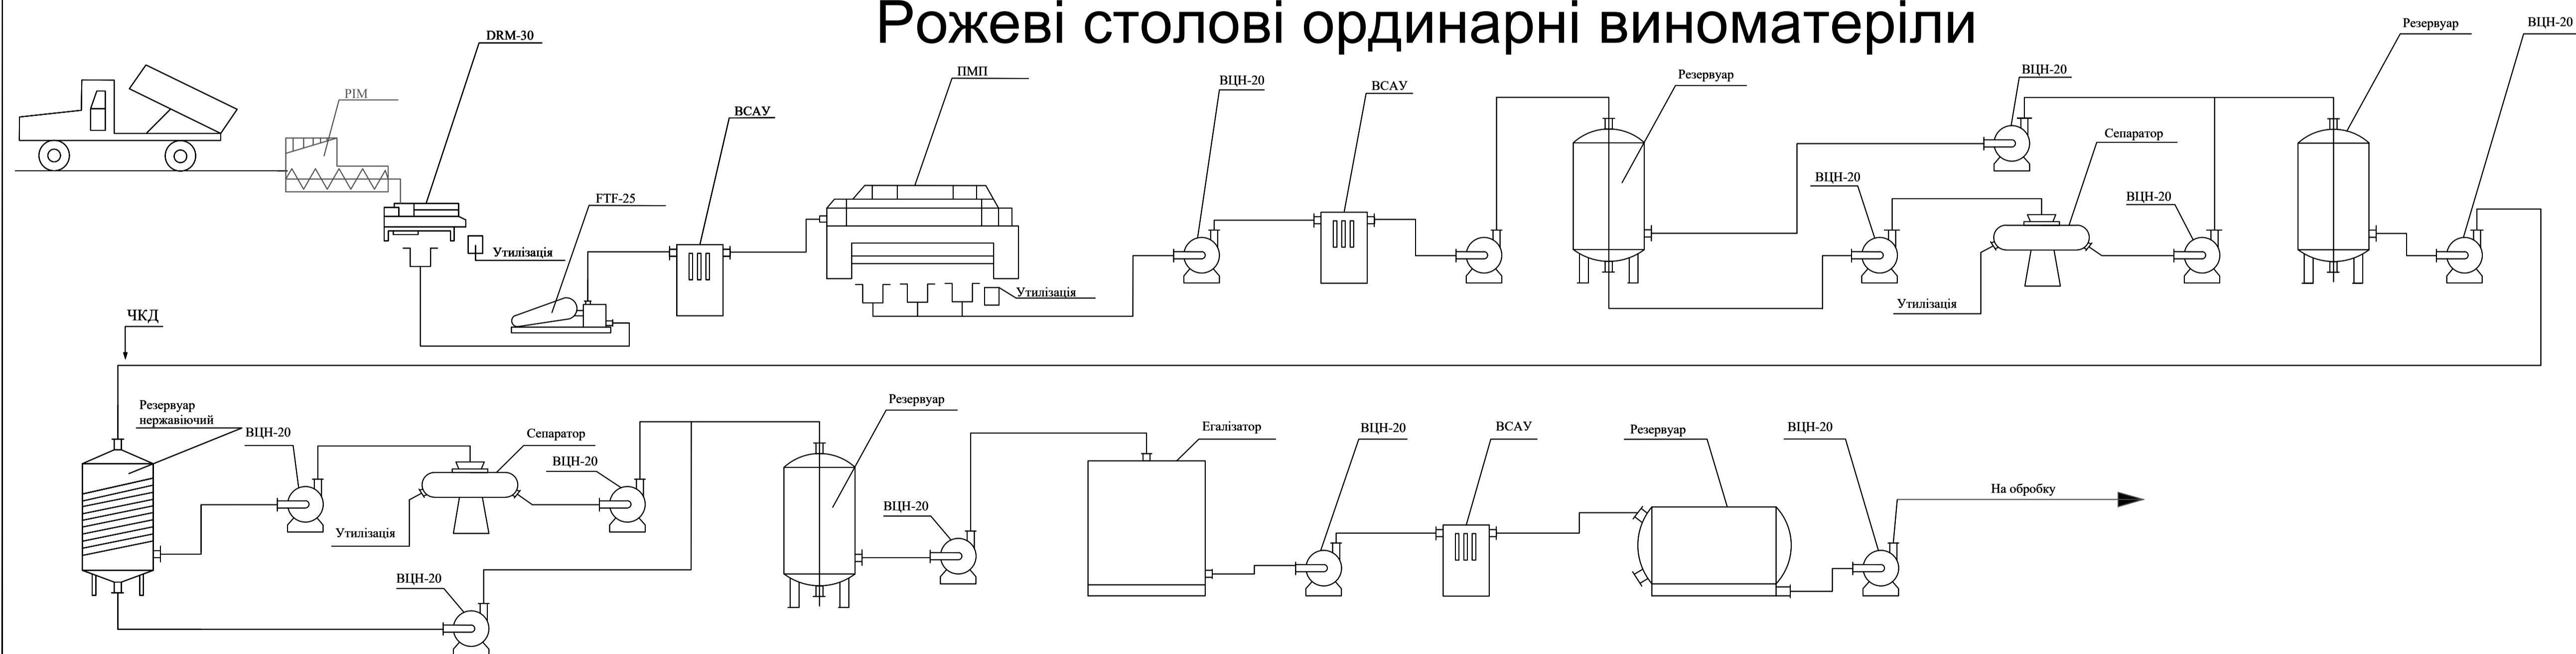

КРБ ТВ та СА.0.133А-03.3.8						
Проект будівництва сучасного виноробного підприємства в умовах Роздільнянського району Одеської області						
Зм	Кільк	Арк.	№ док.	Підпис		
Розроб.	Пастухов Є.М.					
Консул.						
Керівник	Ткаченко Л.О.					
Зав.каф.	Ткаченко О.Б.					
Асортимент виноматеріалів:				Стадія	Аркуш	Аркушів
- червоні столові сортові				УП	4	4
- рожеві столові ординарні						
Апаратурно-технологічна схема				ОНТУ Кафедра ТВ та СА		