
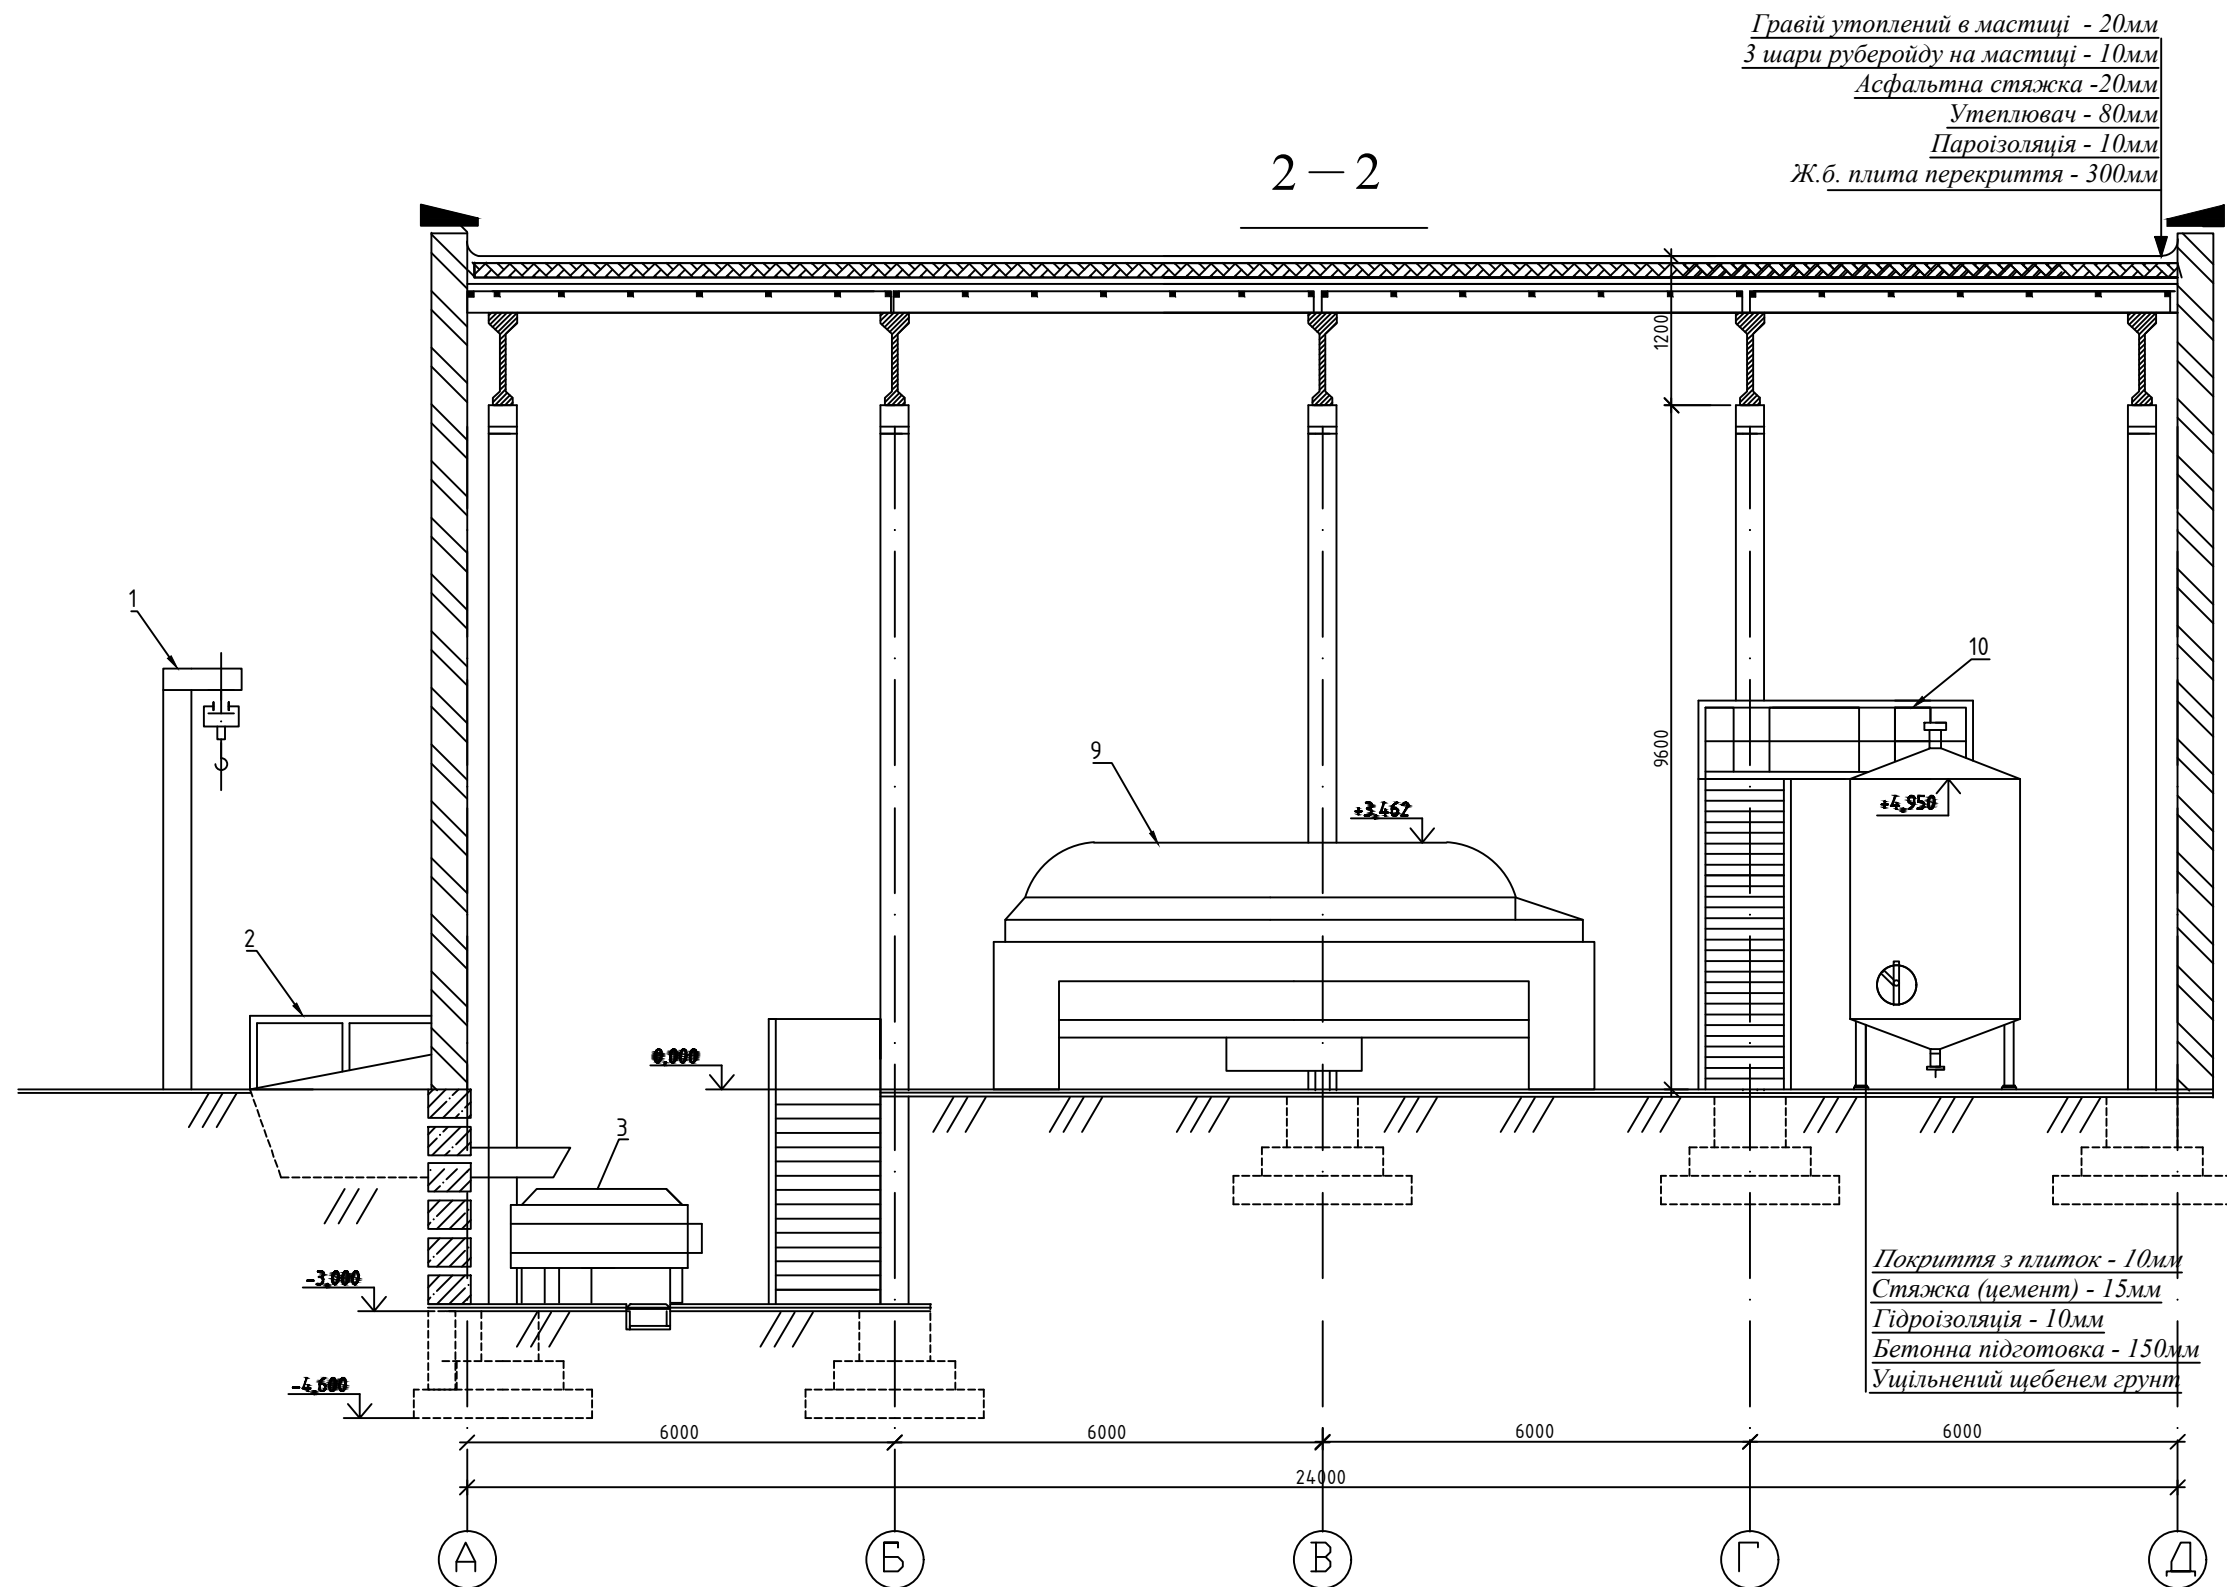


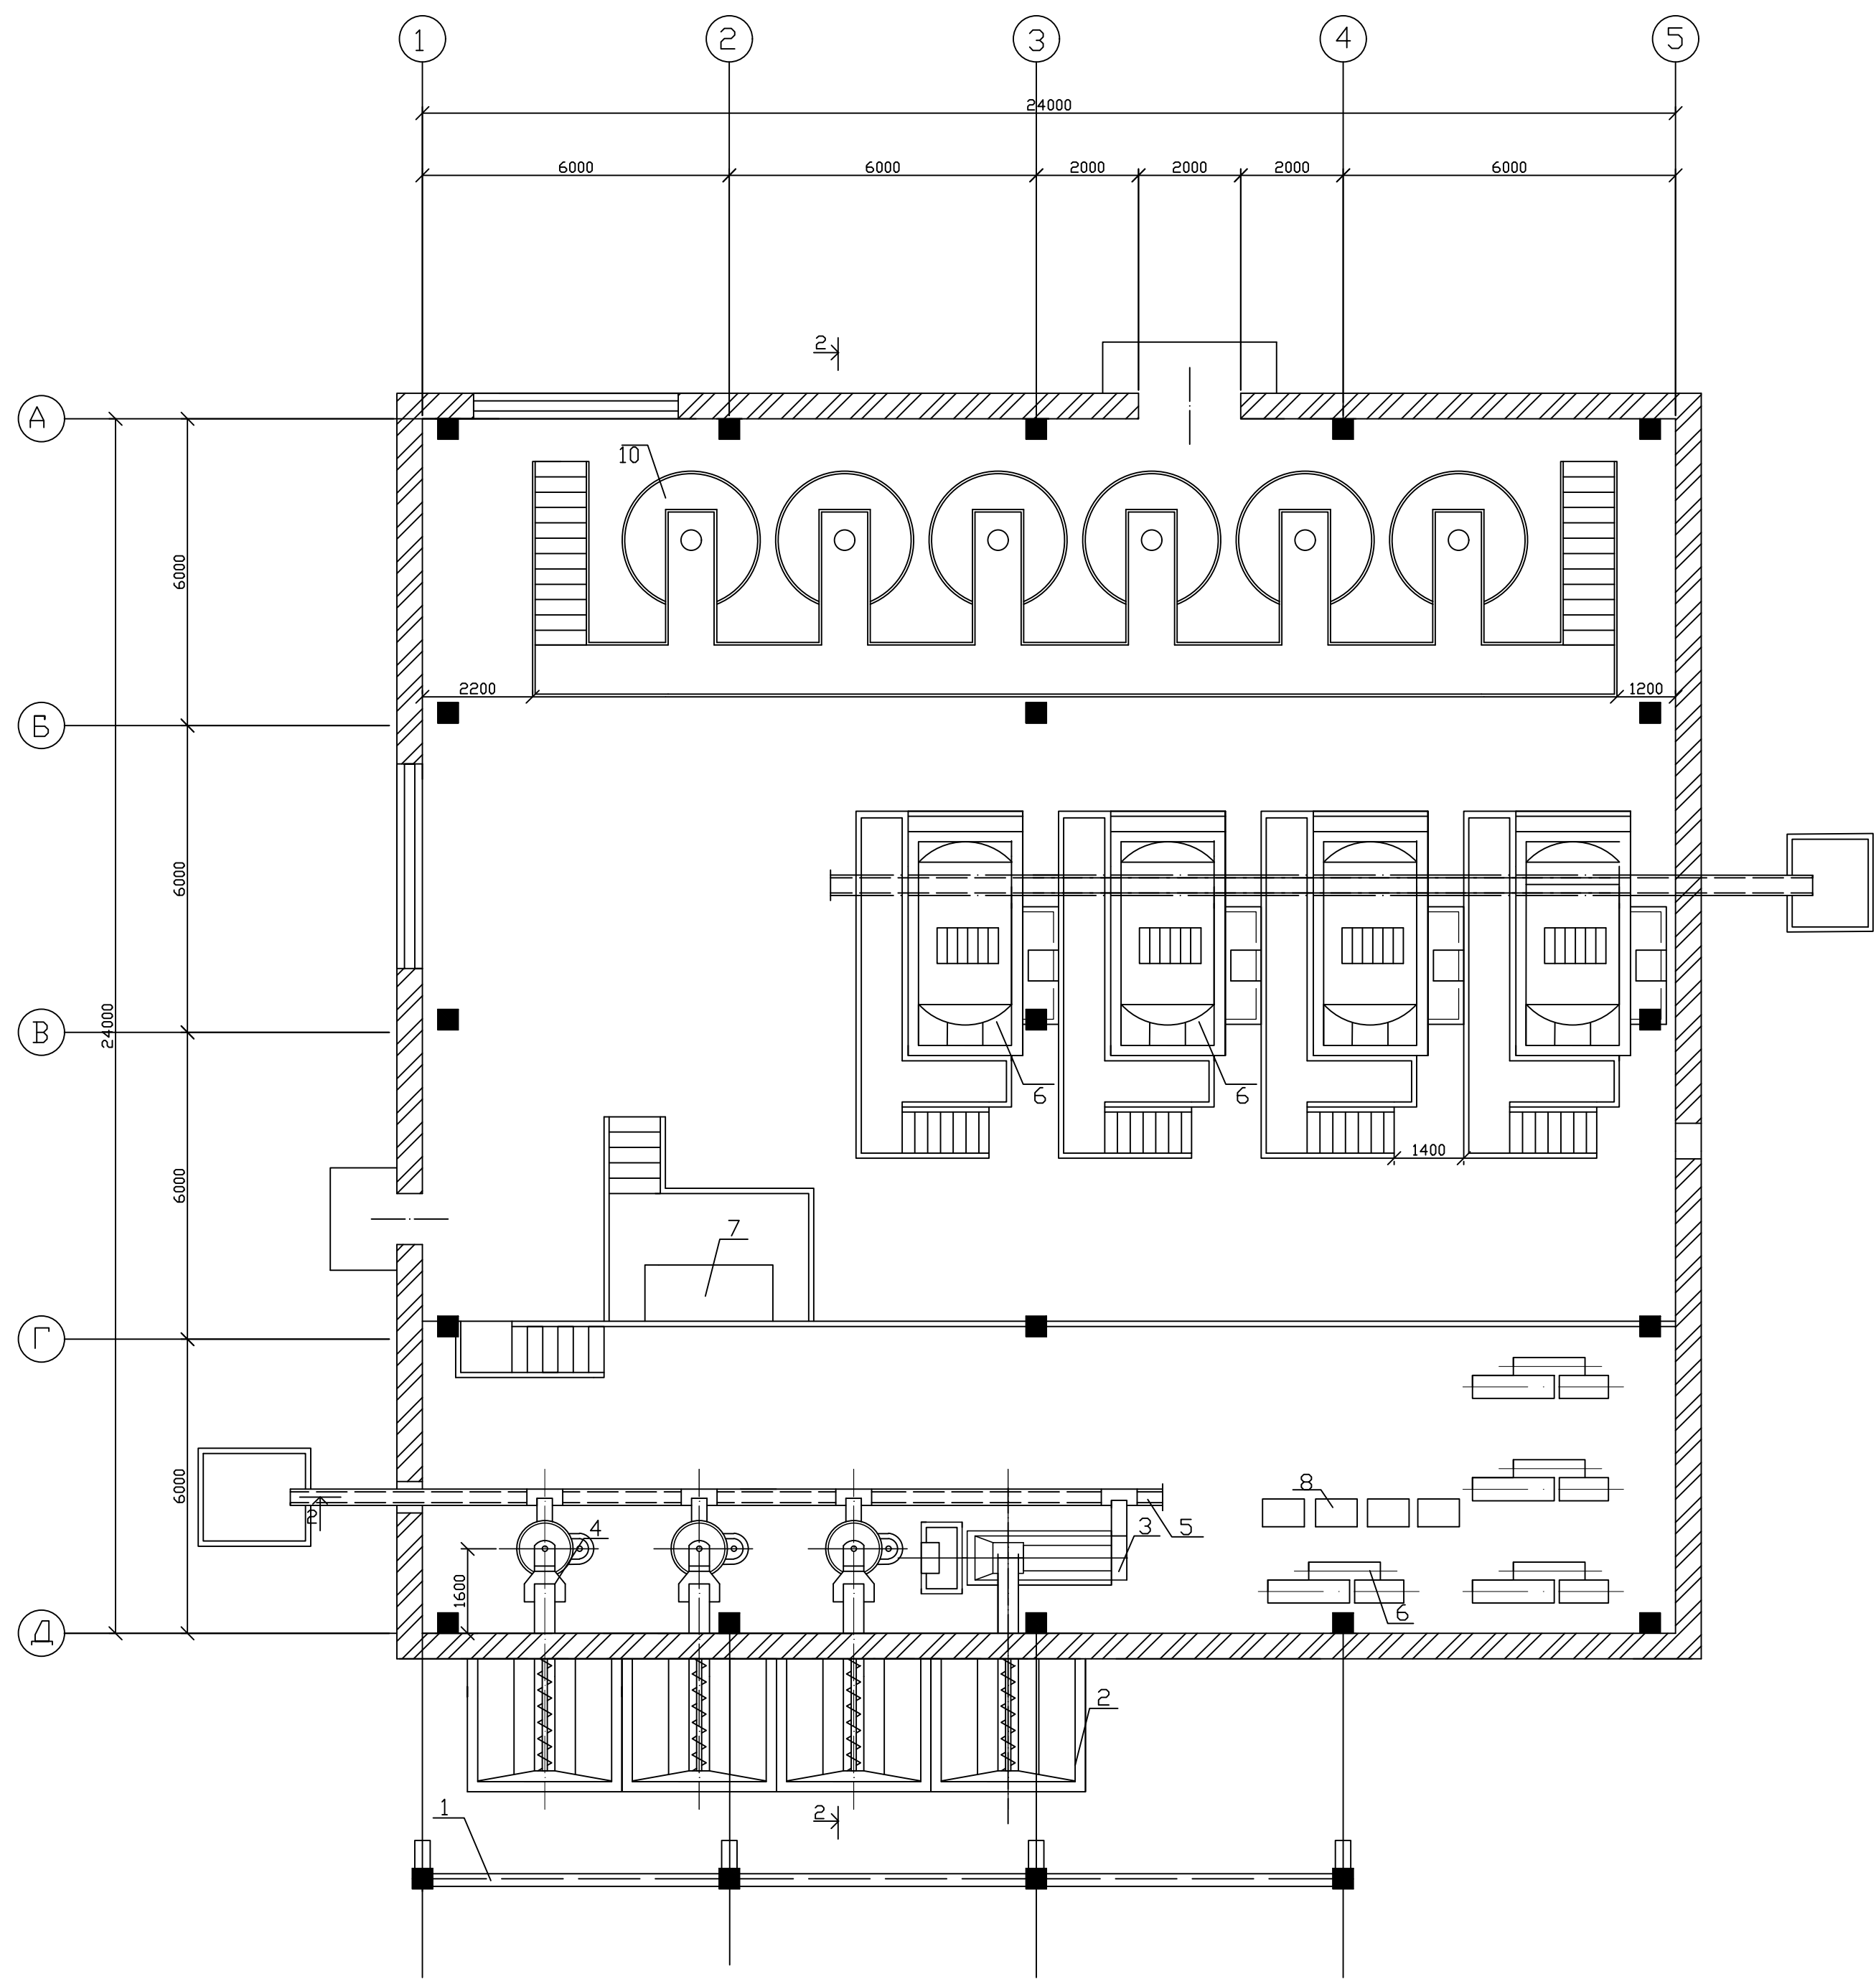

Специфікація обладнання

Позиція	Позначення	Найменування	Кількість	Примітка
1	ЕТС-2	Електротельфер	4	
2	ВБШ-20	Бункер-живильник	4	
3	ДРС-300Р	Дробарка-гребневідділювач	1	
4	ЦДГ-20	Дробарка-гребневідділювач	3	
5	С1	Скребковий транспортер	2	
6	FTF-25	М'язгонасос	4	
7	ПУ	Пульт управління	1	
8	ВСАУ	Сульфідодозуюча установка	4	
9		Пневматичний мембранний прес	4	
10		Освітлювач	6	

						КРБ ТВ та СА.0.637-03.3.6			
						Реконструкція винограду ТОВ «Дорівест» Одеської області з організацією випуску розжесих виноматеріалів			
Зм	Кільк	Арк.	№ док.	Підпис	Дата	Цех з переробки винограду План в осях: 1 - 5	Стадія	Аркуш	Аркушів
Розроб.		Кукулевська І.В.					УП	2	4
Керівник		Афанасієва Т.М.					ОНТУ Кафедра ТВ і СА		
Зав.каф.		Ткаченко О.Б.							
						М 1:100			