


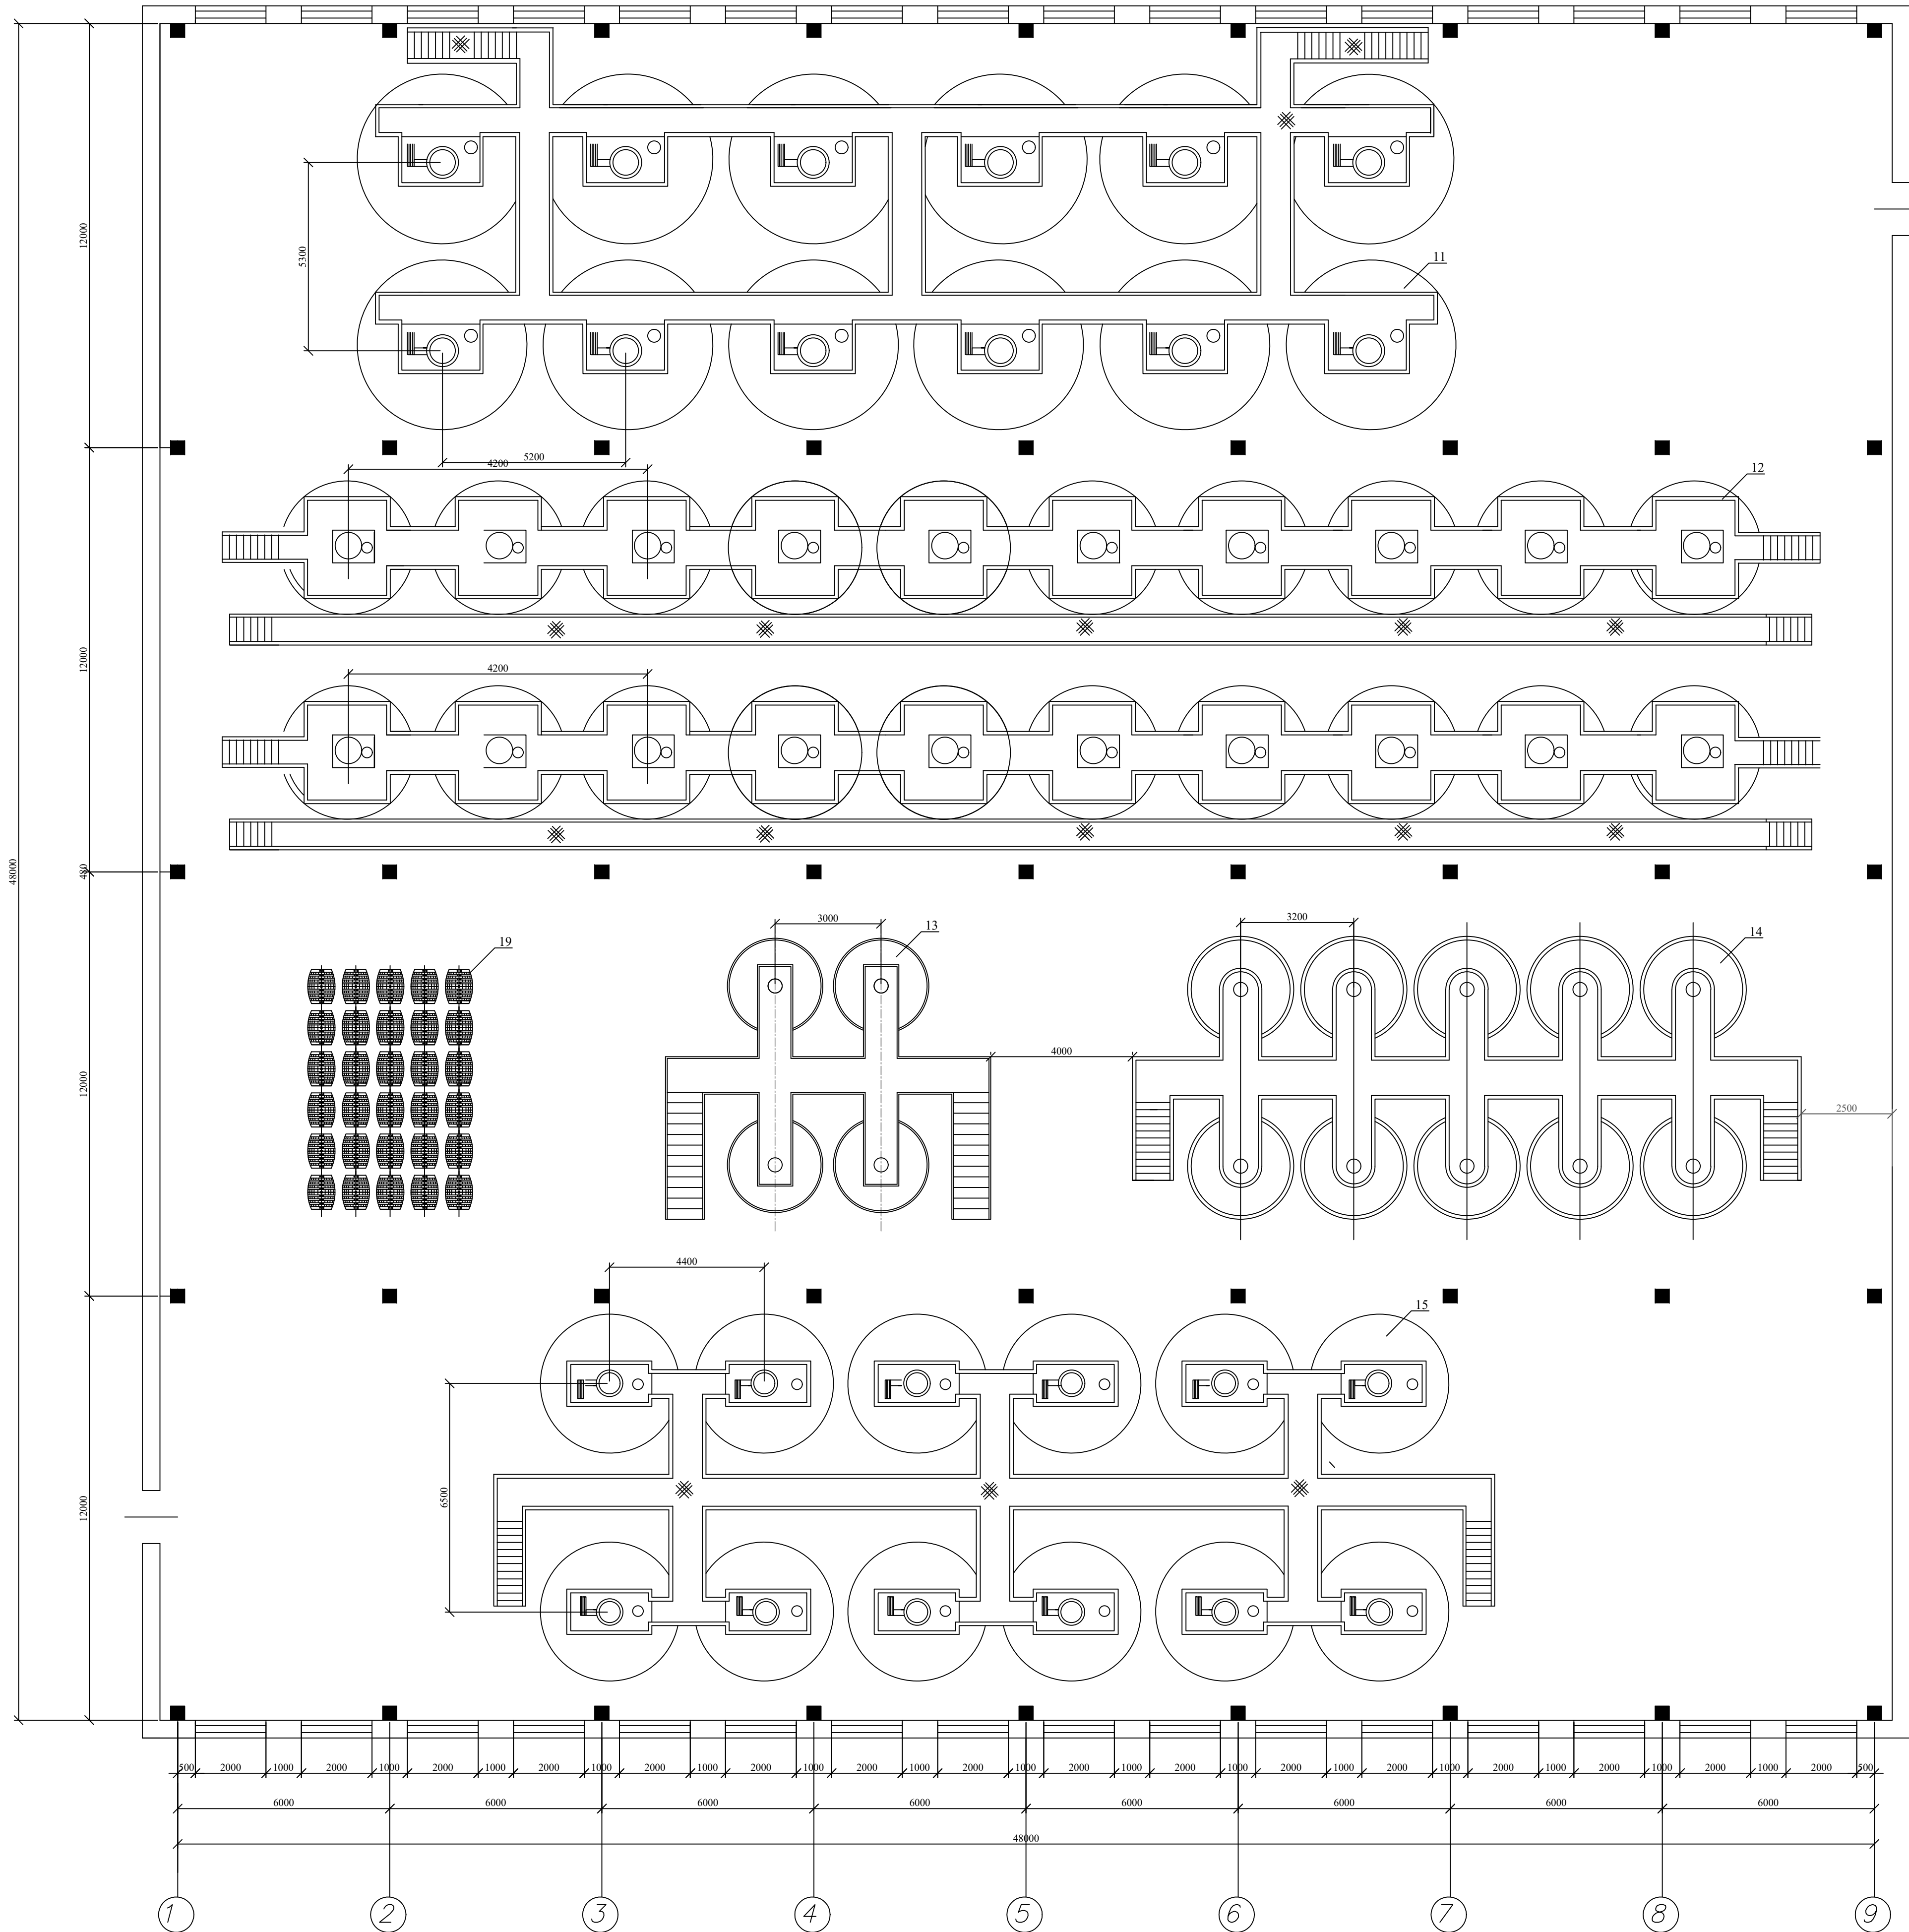

						КРБ ТВ та СА.0.133А-03.3.6.1.		
						Реконструкція винаводу ТОВ «Бурнас Вайнері» Одеської області з покращенням якості білих столових виномаєріалів		
Зм	Кільк	Арк.	№ док.	Підпис	Дата	Бродильне відділення		
Розроб.						УП	3	4
Консул.						ОНТУ		
Керівник						Кафедра ТВ та СА		
Зав.каф.								
						План цеху в осях 1-9		
						М 1:100		