


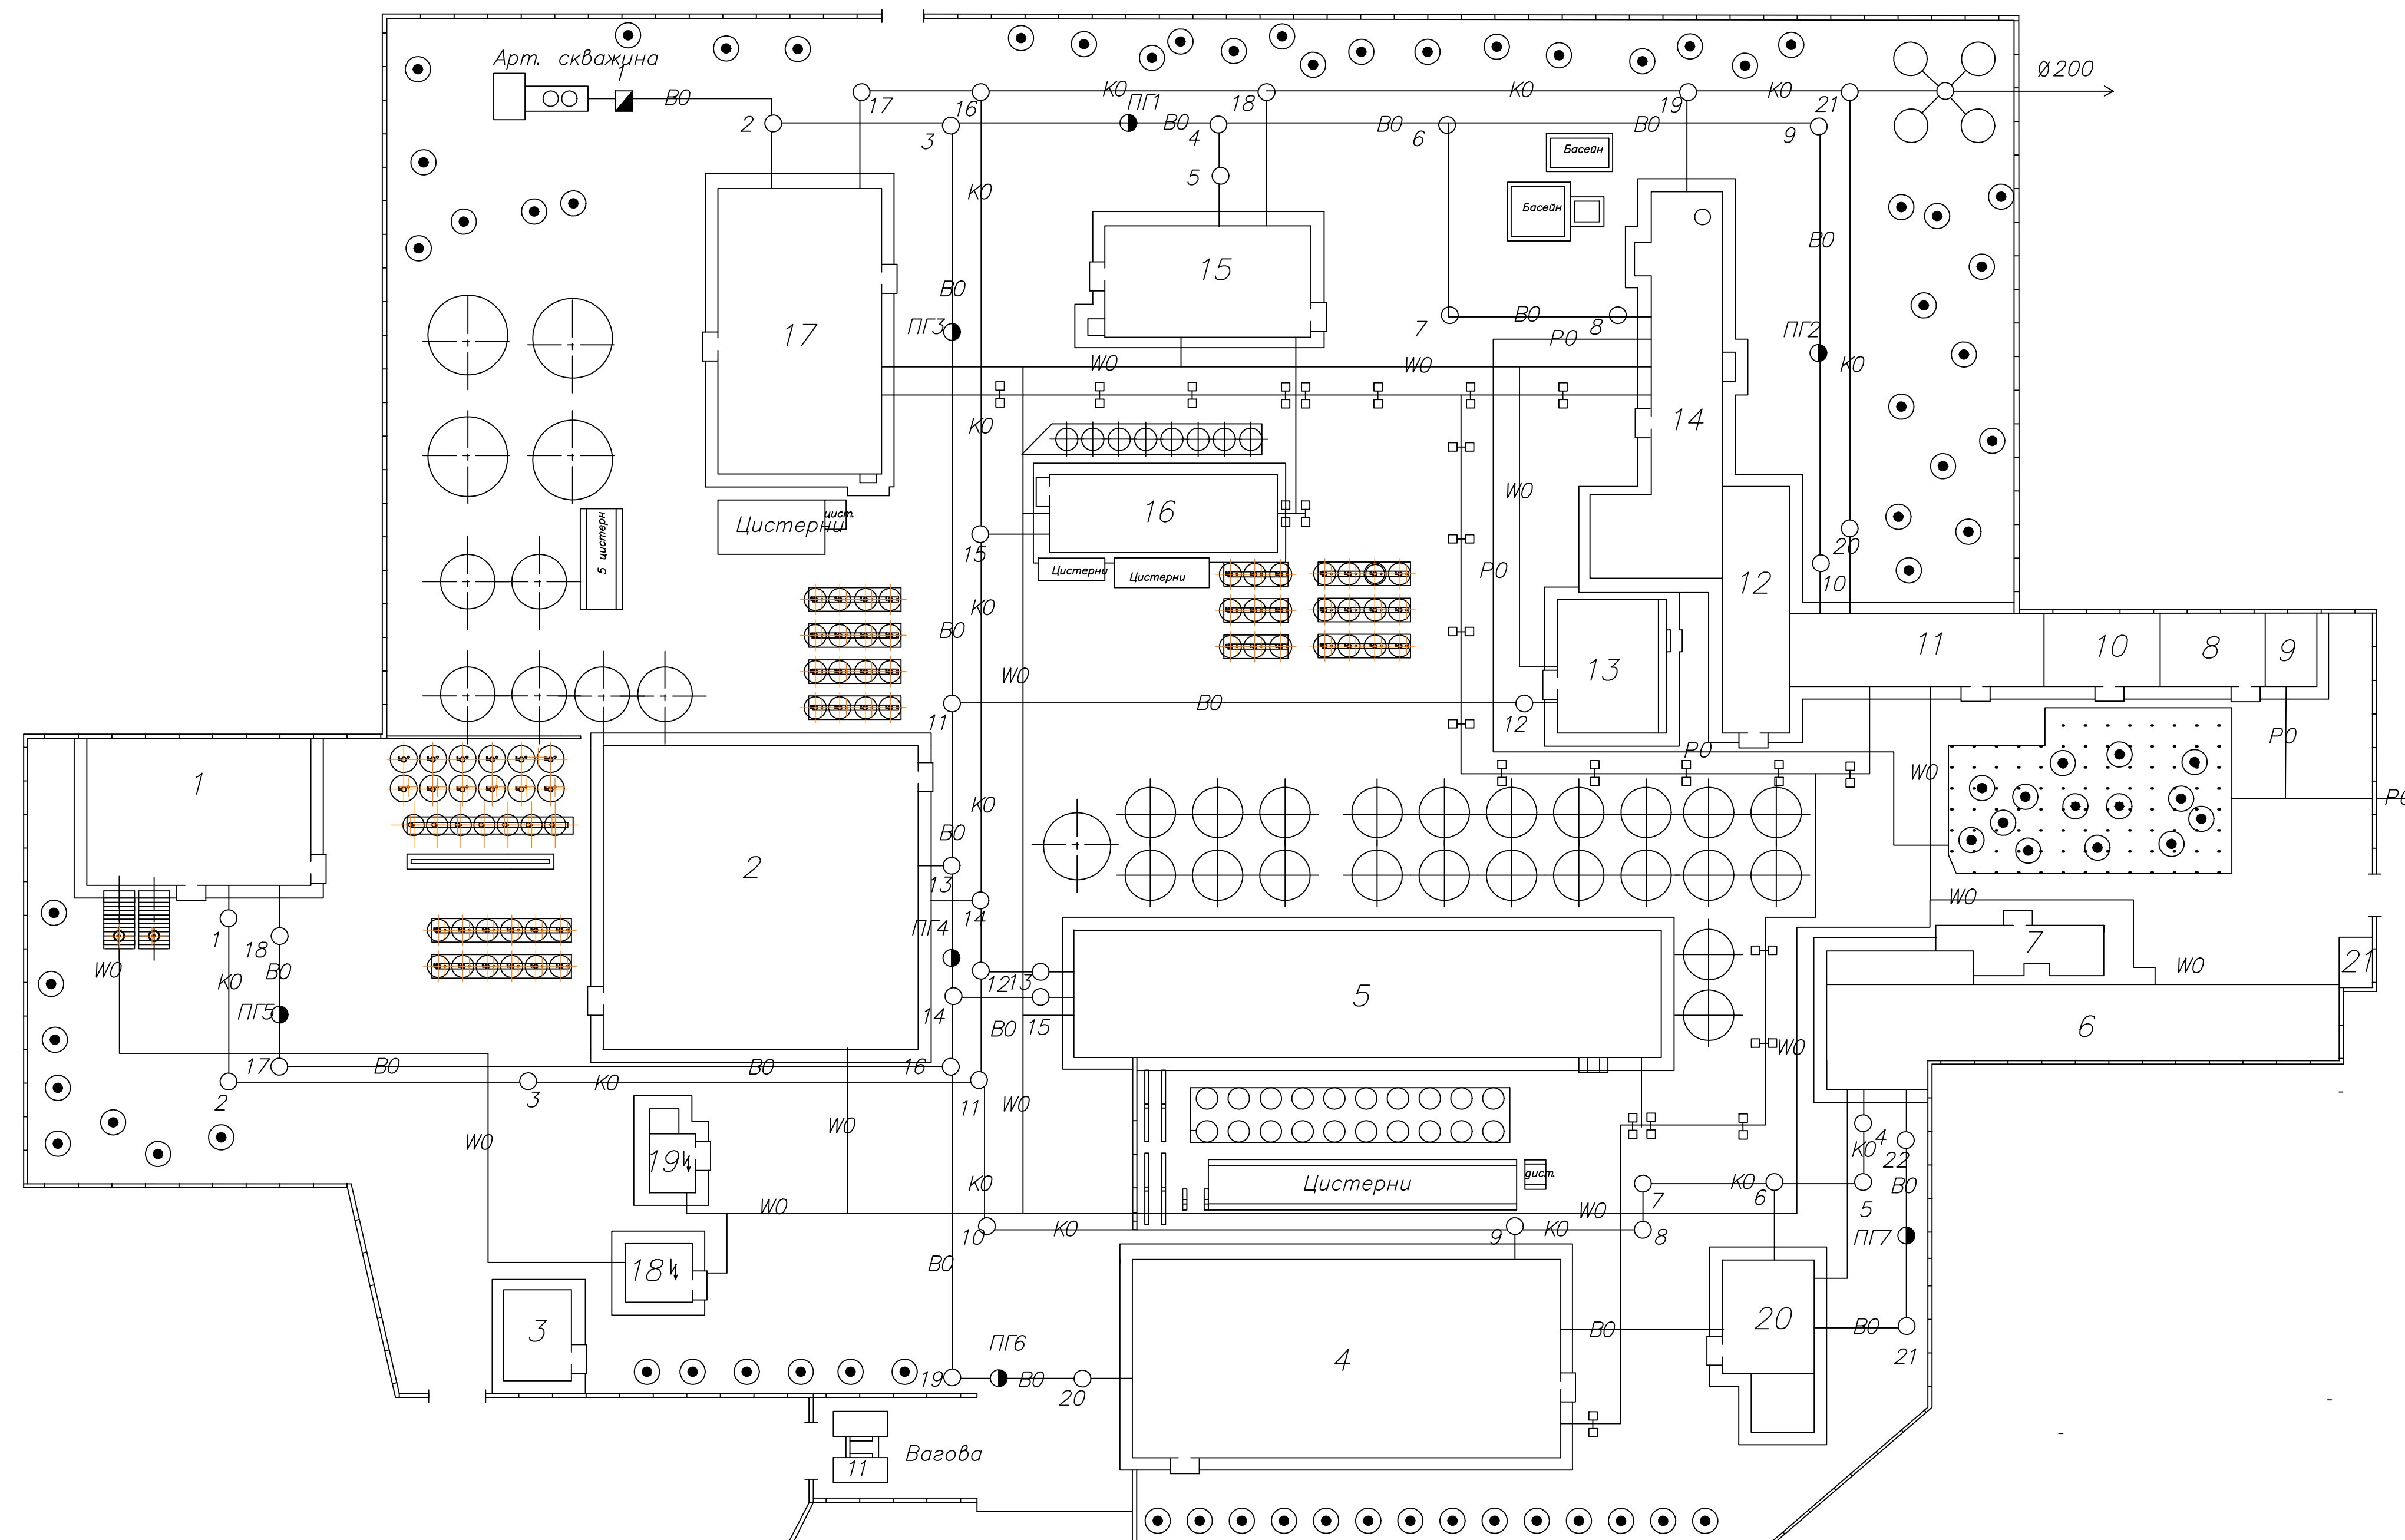

№ п. п.	Наменування показника	Одиниці вимірювання	Кількість
1	Площа промислової площадки	м ²	35308
2	Площа забудовлі	м ²	31000
3	Процент озеленення	%	15
4	Щільність забудовлі	%	50
5	Коефіцієнт використання території	—	0,5

№ п. п.	Найменування будівлі	Примітка
1	Цех переробки винограду	
2	Цех бродіння та зберігання в\м	
3	Сезонна лабораторія	
4	Цех витримки	
5	Цех обробки	
6	Слюсарня	
7	Дуговуглецевий зал	
8	Адміністративний корпус	
9	Лабораторія	
10	Склад матеріалів №1	
11	Склад матеріалів №2	
12	Склад матеріалів №3	
13	Склад матеріалів № 4	
14	Котельня	
15	Цех розливу	
16	Склад готової продукції	
17	Спиртосховище	
18	Трансформаторна підстанція	
19	Трансформаторна підстанція дизельна	
20	Битові приміщення	
21	Прохідна	

№ п. п.	Умовні позначення
1	Будівлі (споруди) наземні
2	Водопровід прокладений в траншеї
3	Господарсько-питний
4	Каналізація: загальне позначення
5	Каналізаційні колодязі
6	Пожежний гігрант
7	Дерева листяні рядової посадки
8	Дерева групової посадки
9	Парова лінія
10	Лінія електропередач
11	Автоваги

						КРБ ТВ та СА.0.133А-03.3.6.1.					
						Реконструкція винаводу ТОВ «Бурнас Вайнері» Одеської області з покращенням якості білих столових виноградів					
Зм	Клас	Арк.	№ док.	Підпис	Дата	Генеральний план заводу			Стойді	Аркуш	Аркуші
Розроб.		Лявона С.О.							УП	I	4
Консл.											
Керівник		Ткаченко Л.О.									
Зап.каф.		Ткаченко О.В.									
						M 1:500			ОНТУ Кафедра ТВ та СА		