

Техніко-економічні показники генплану

№ з/п	Найменування	Од. вим.	Кількість
1	Площа території	м ²	1870
2	Площа забудови	м ²	650
3	Площа озеленення	м ²	850
4	Щільність забудови	%	37
5	Коефіцієнт використання території	-	71


ЕКСПЛІКАЦІЯ БУДІВЕЛЬ І СПОРУД

№ з/п	Найменування	Прим.
1	Варенична з бульонною	
2	Житловий будинок	
3	Господарчий майданчик	
4	Сміттясбірник	
5	Зупинка громадського транспорту	
6	Автостоянка	

УМОВНІ ПОЗНАЧЕННЯ


	Наземні будівлі		ПГ1	Пожжежний гідрант
	Лавка для відпочинку		ВО	Водопровід
	Газон		КО	Каналізація
	Квітник		WO	Електропостачання
	Листові дерева		Т	Теплопровід

КРМ.ТРiОХ.1.770-03.2.7					
Проект комплексного підприємства з організації вареничної з бульонною у м. Полтава					
Зм	Кіл	Арк	Редок	Підпис	Дата
Здобувач	Романов Д.О.				
Консульт	Атанасова В.В.				
Н.Контр	Атанасова В.В.				
Керівник	Атанасова В.В.				
Зав. кафедр.	Дідух Г.В.				
Модельовання закладів ресторанного господарства				Стадія	Аркуш
Генеральний план вареничної на 98 міськ та бульонної на 20 міськ (М 1:50)				1	4
				ОНТУ-2024	Каф. ТРiОХ
				Група 711-71	

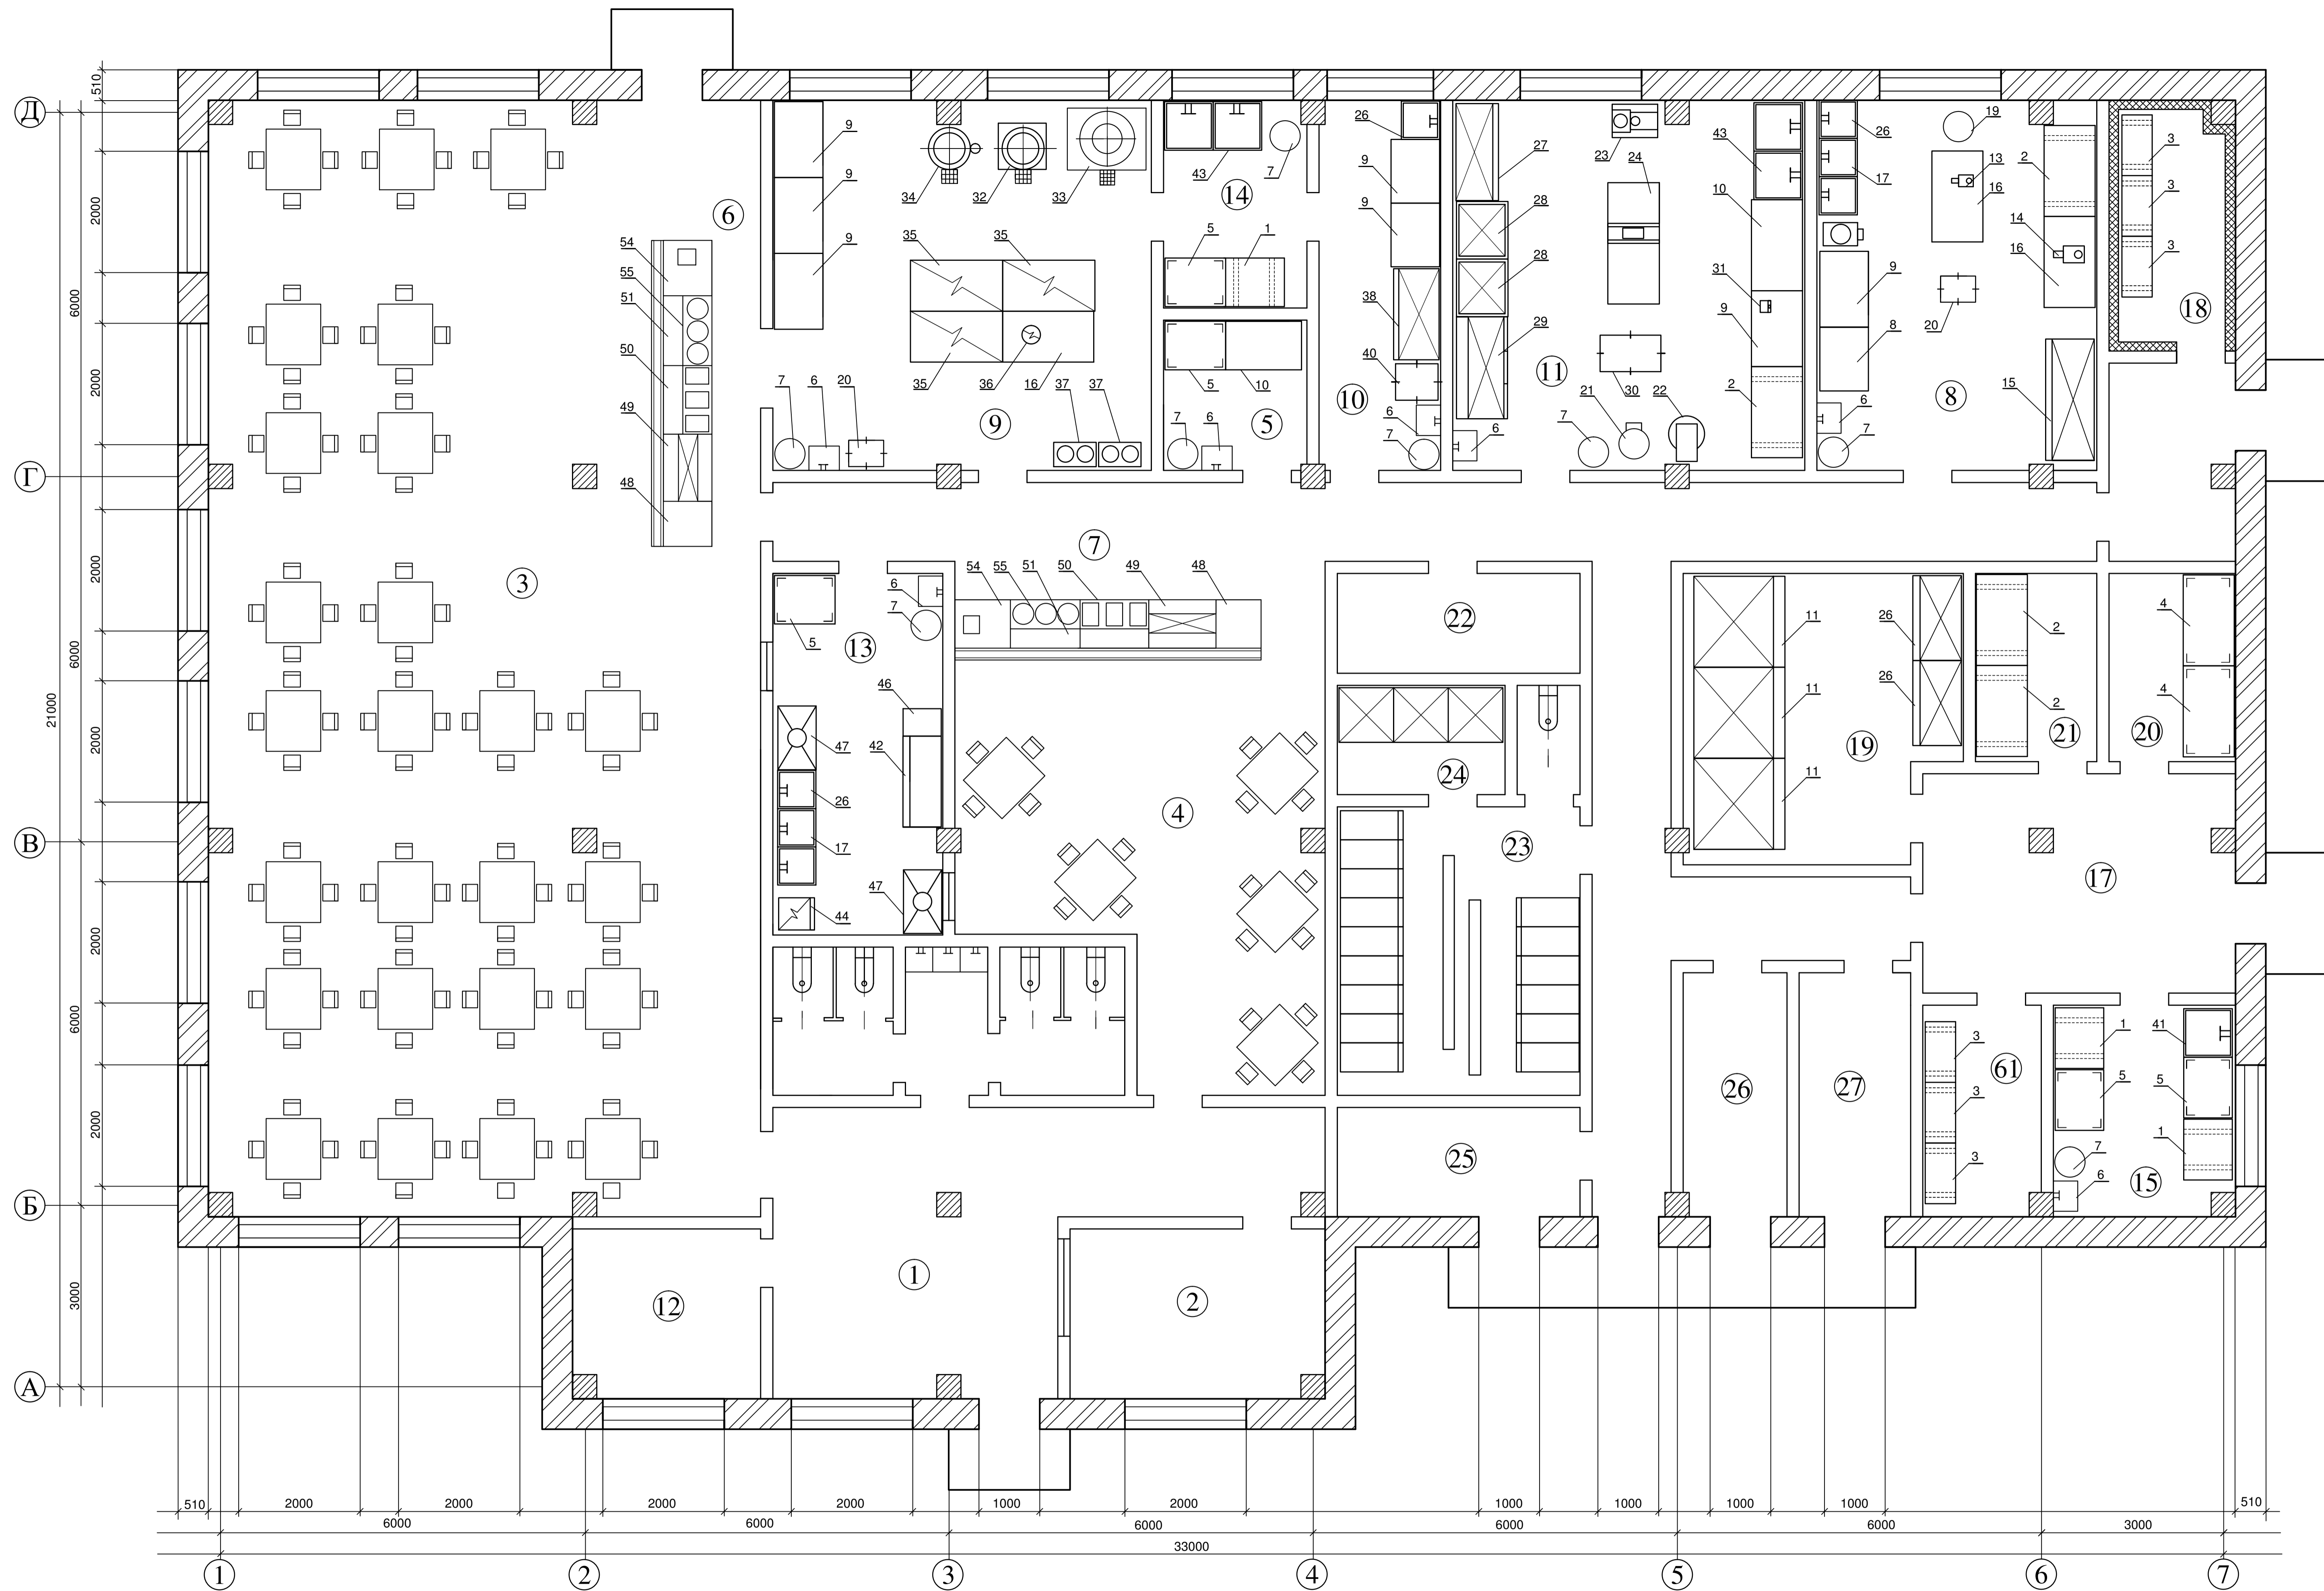


						КРМ.ТРiОХ.1.770-03.2.7		
						Проект комплексного підприємства з організації вареничної з бульонною у м. Полтава		
Зм	Кіл	Арк	Редок	Підпис	Дата	Модельовання закладів ресторанного господарства	Стадія	Аркуші
Консульт		Романови Д.О.					2	4
Н.Контр		Атаманова В.В.						
Керівник		Атаманова В.В.						
Зав. кафедр.		Дідух Г.В.				План вареничної на 98 місць та бульонної на 20 місць (М 1:50)		
						ОНТУ-2024 Каф. ТРiОХ Група 711-71		


№ 1.448 «Вареники з фаршем із вишні»

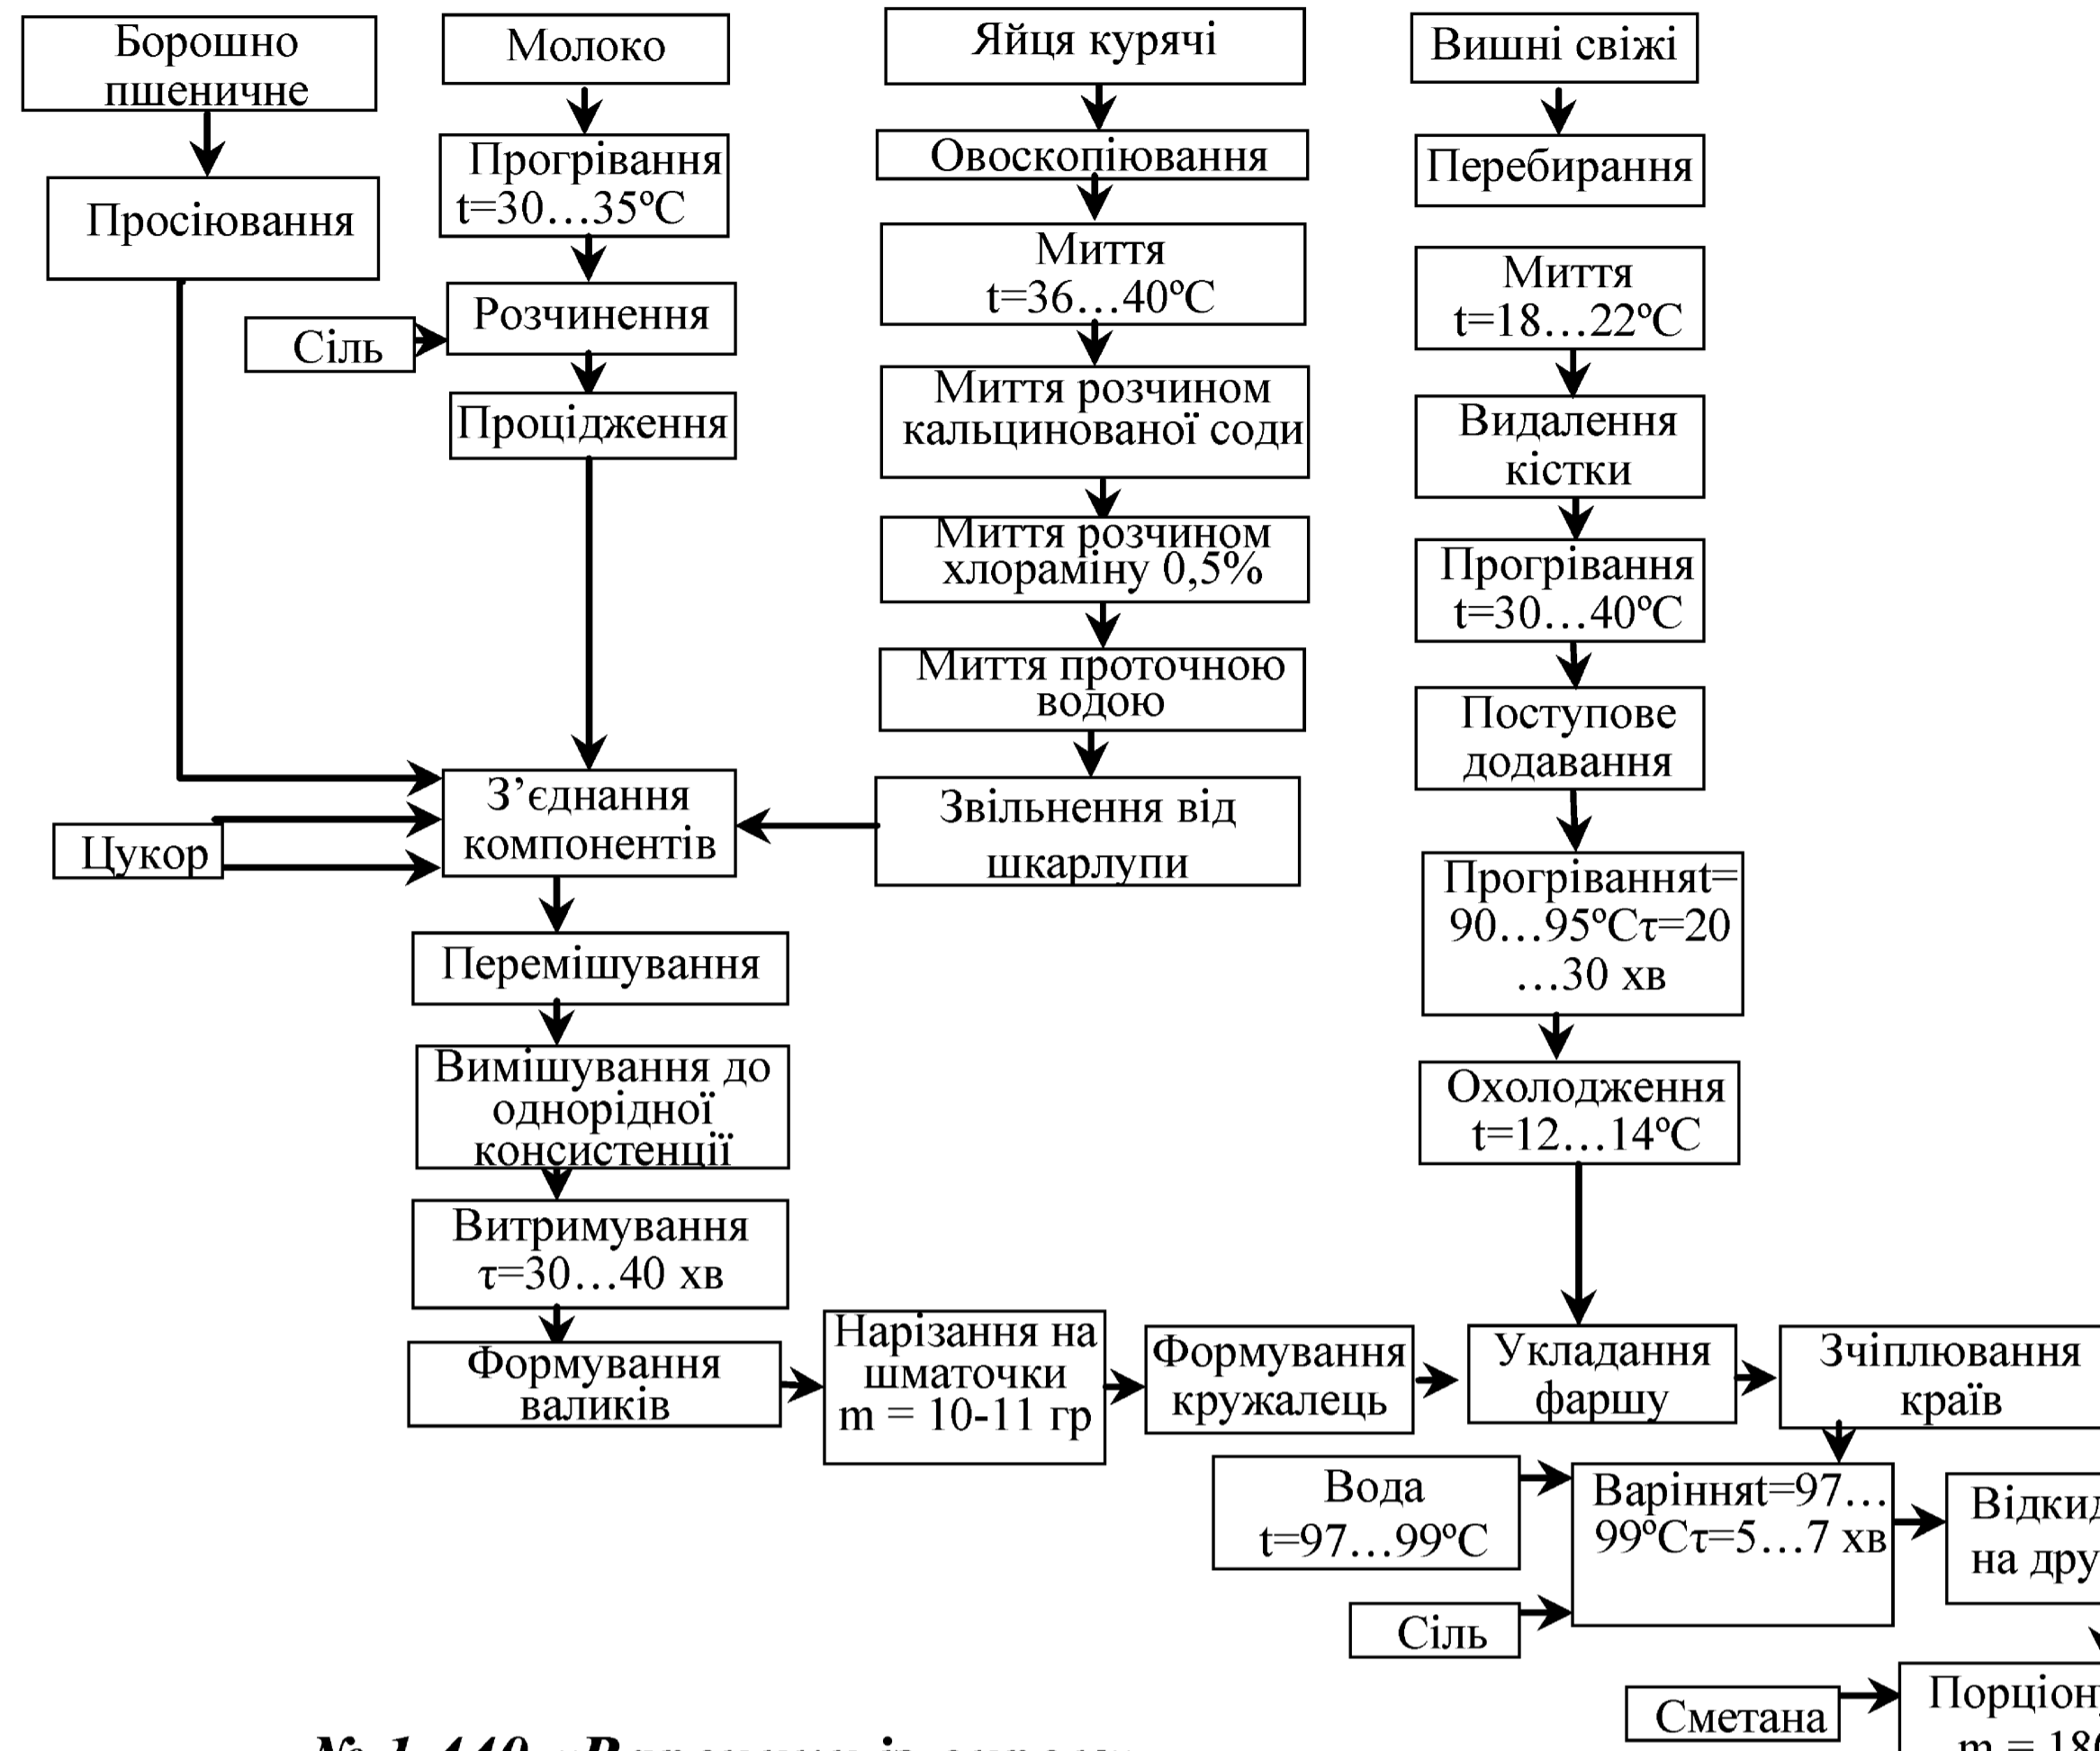


№ 1.438 «Вареники по-селянськи»

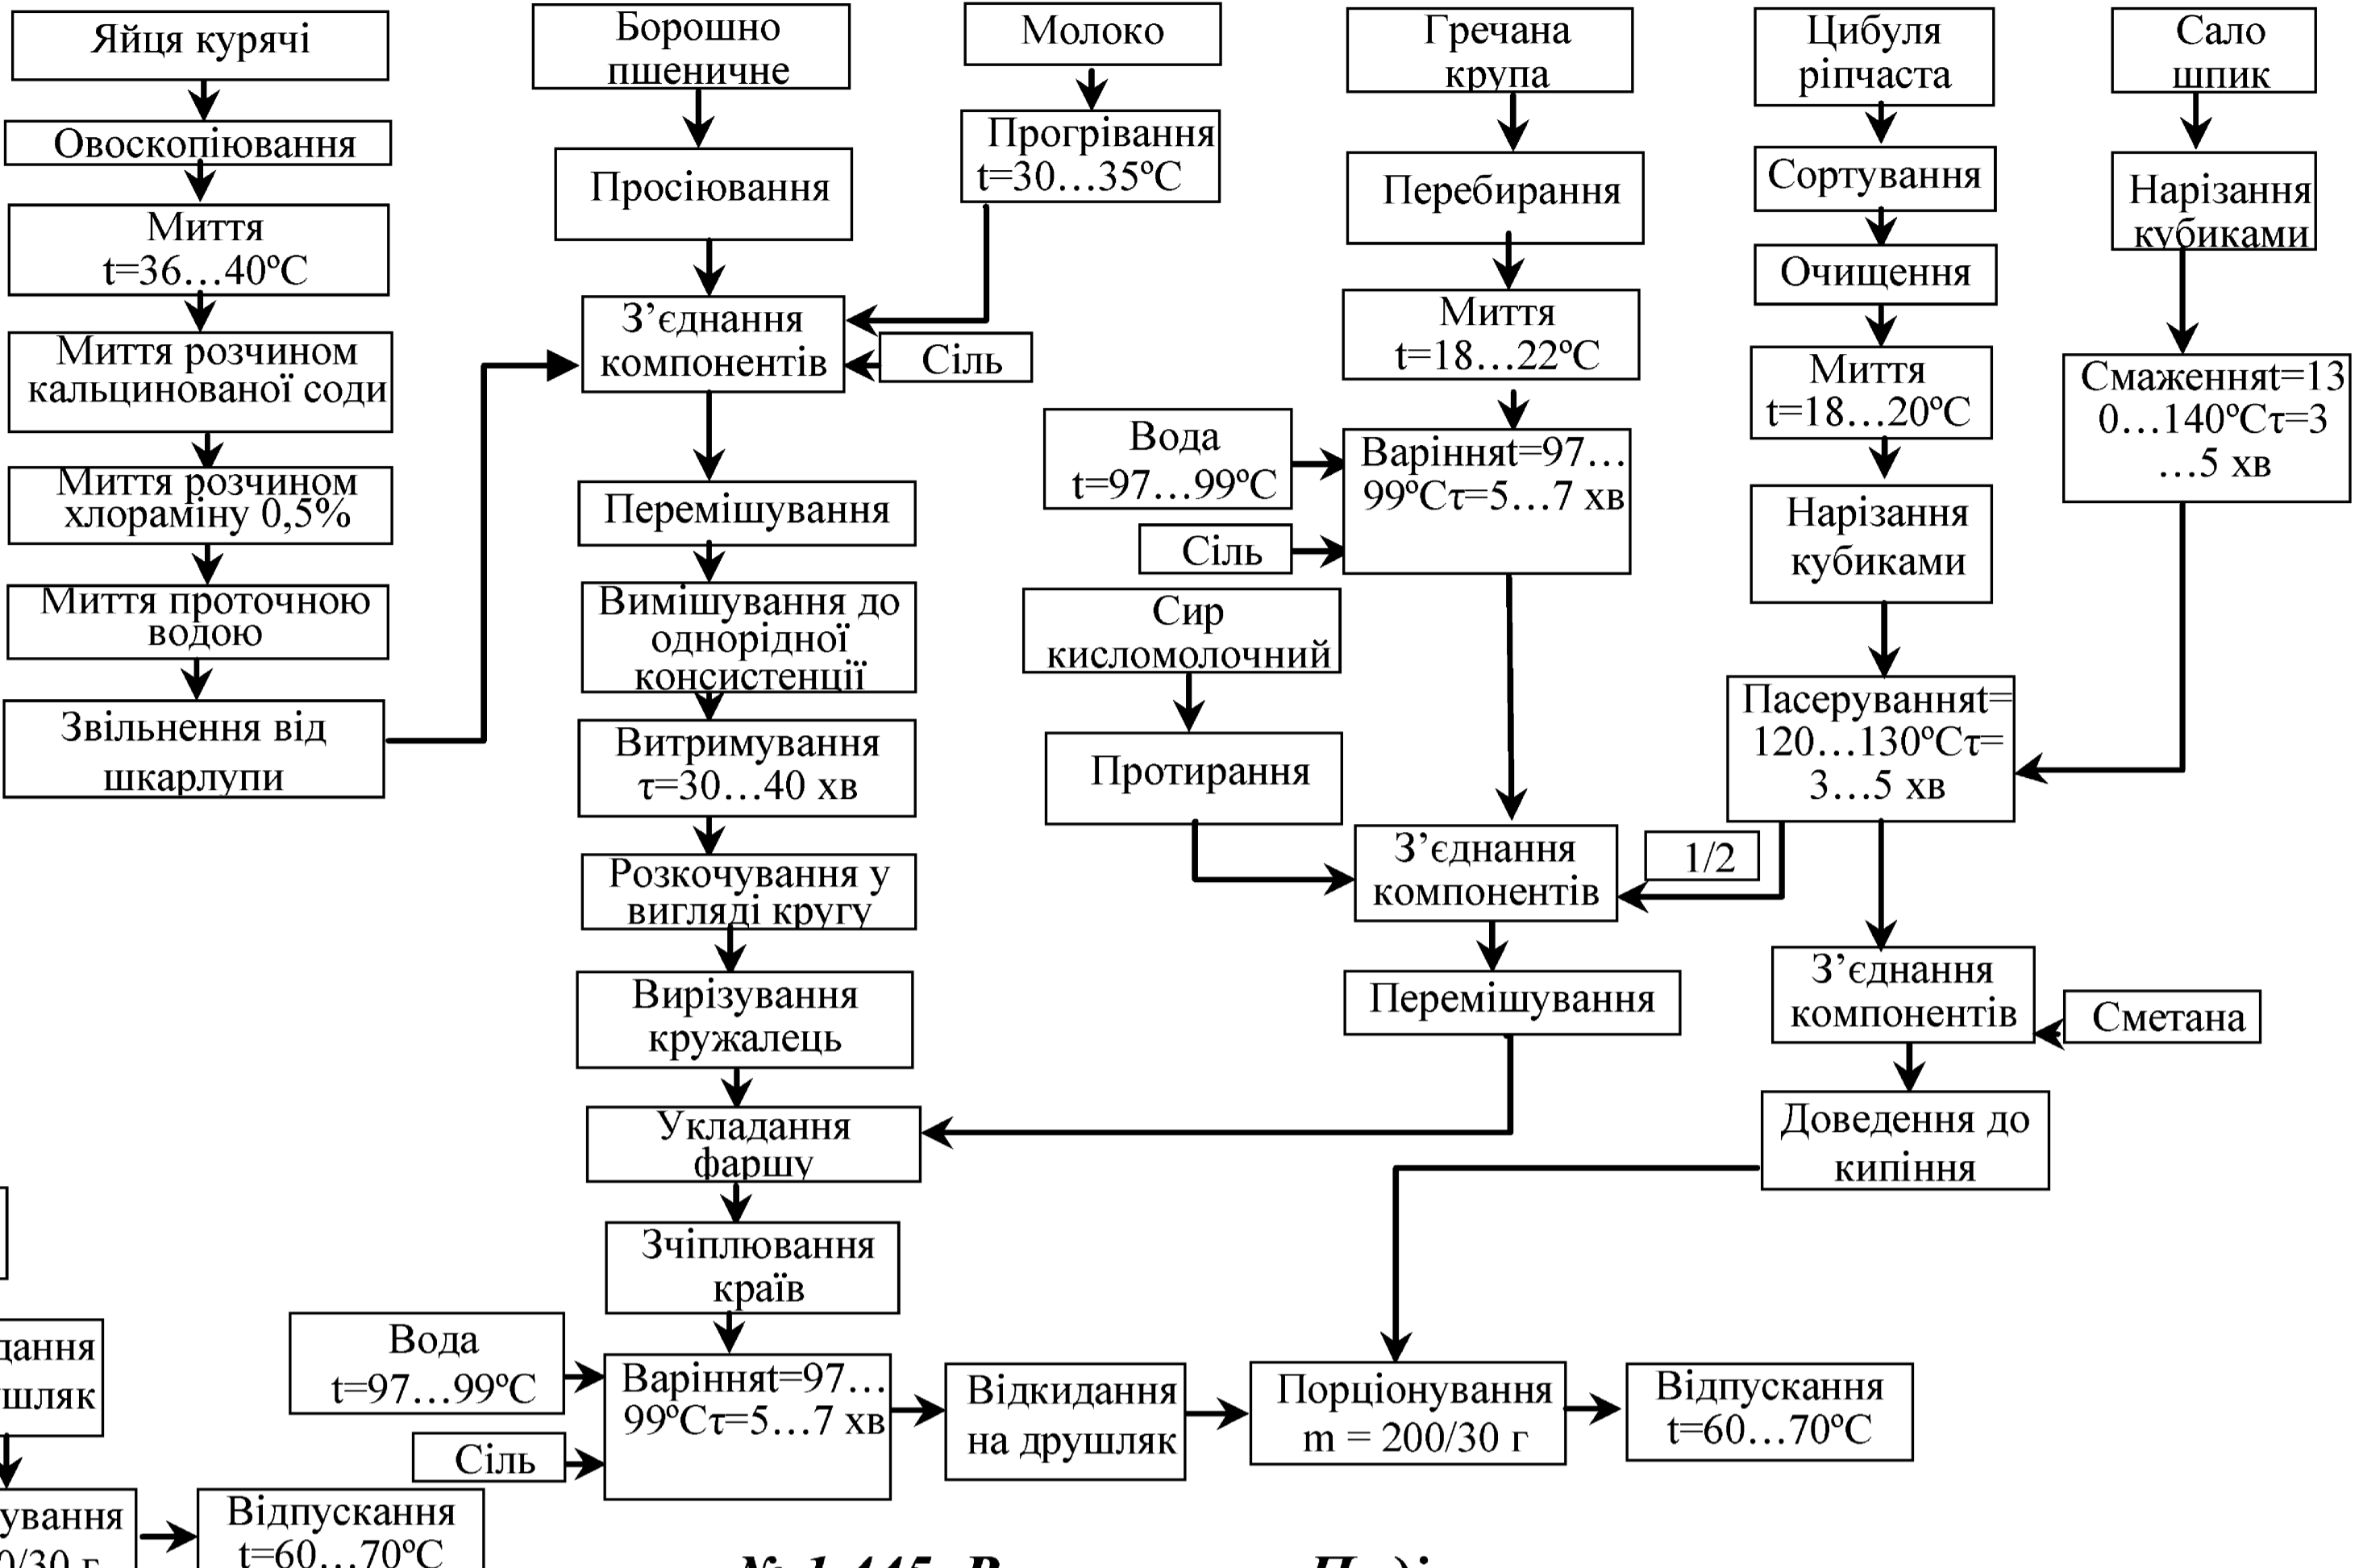

№ 1.440 «Вареники із сиром»

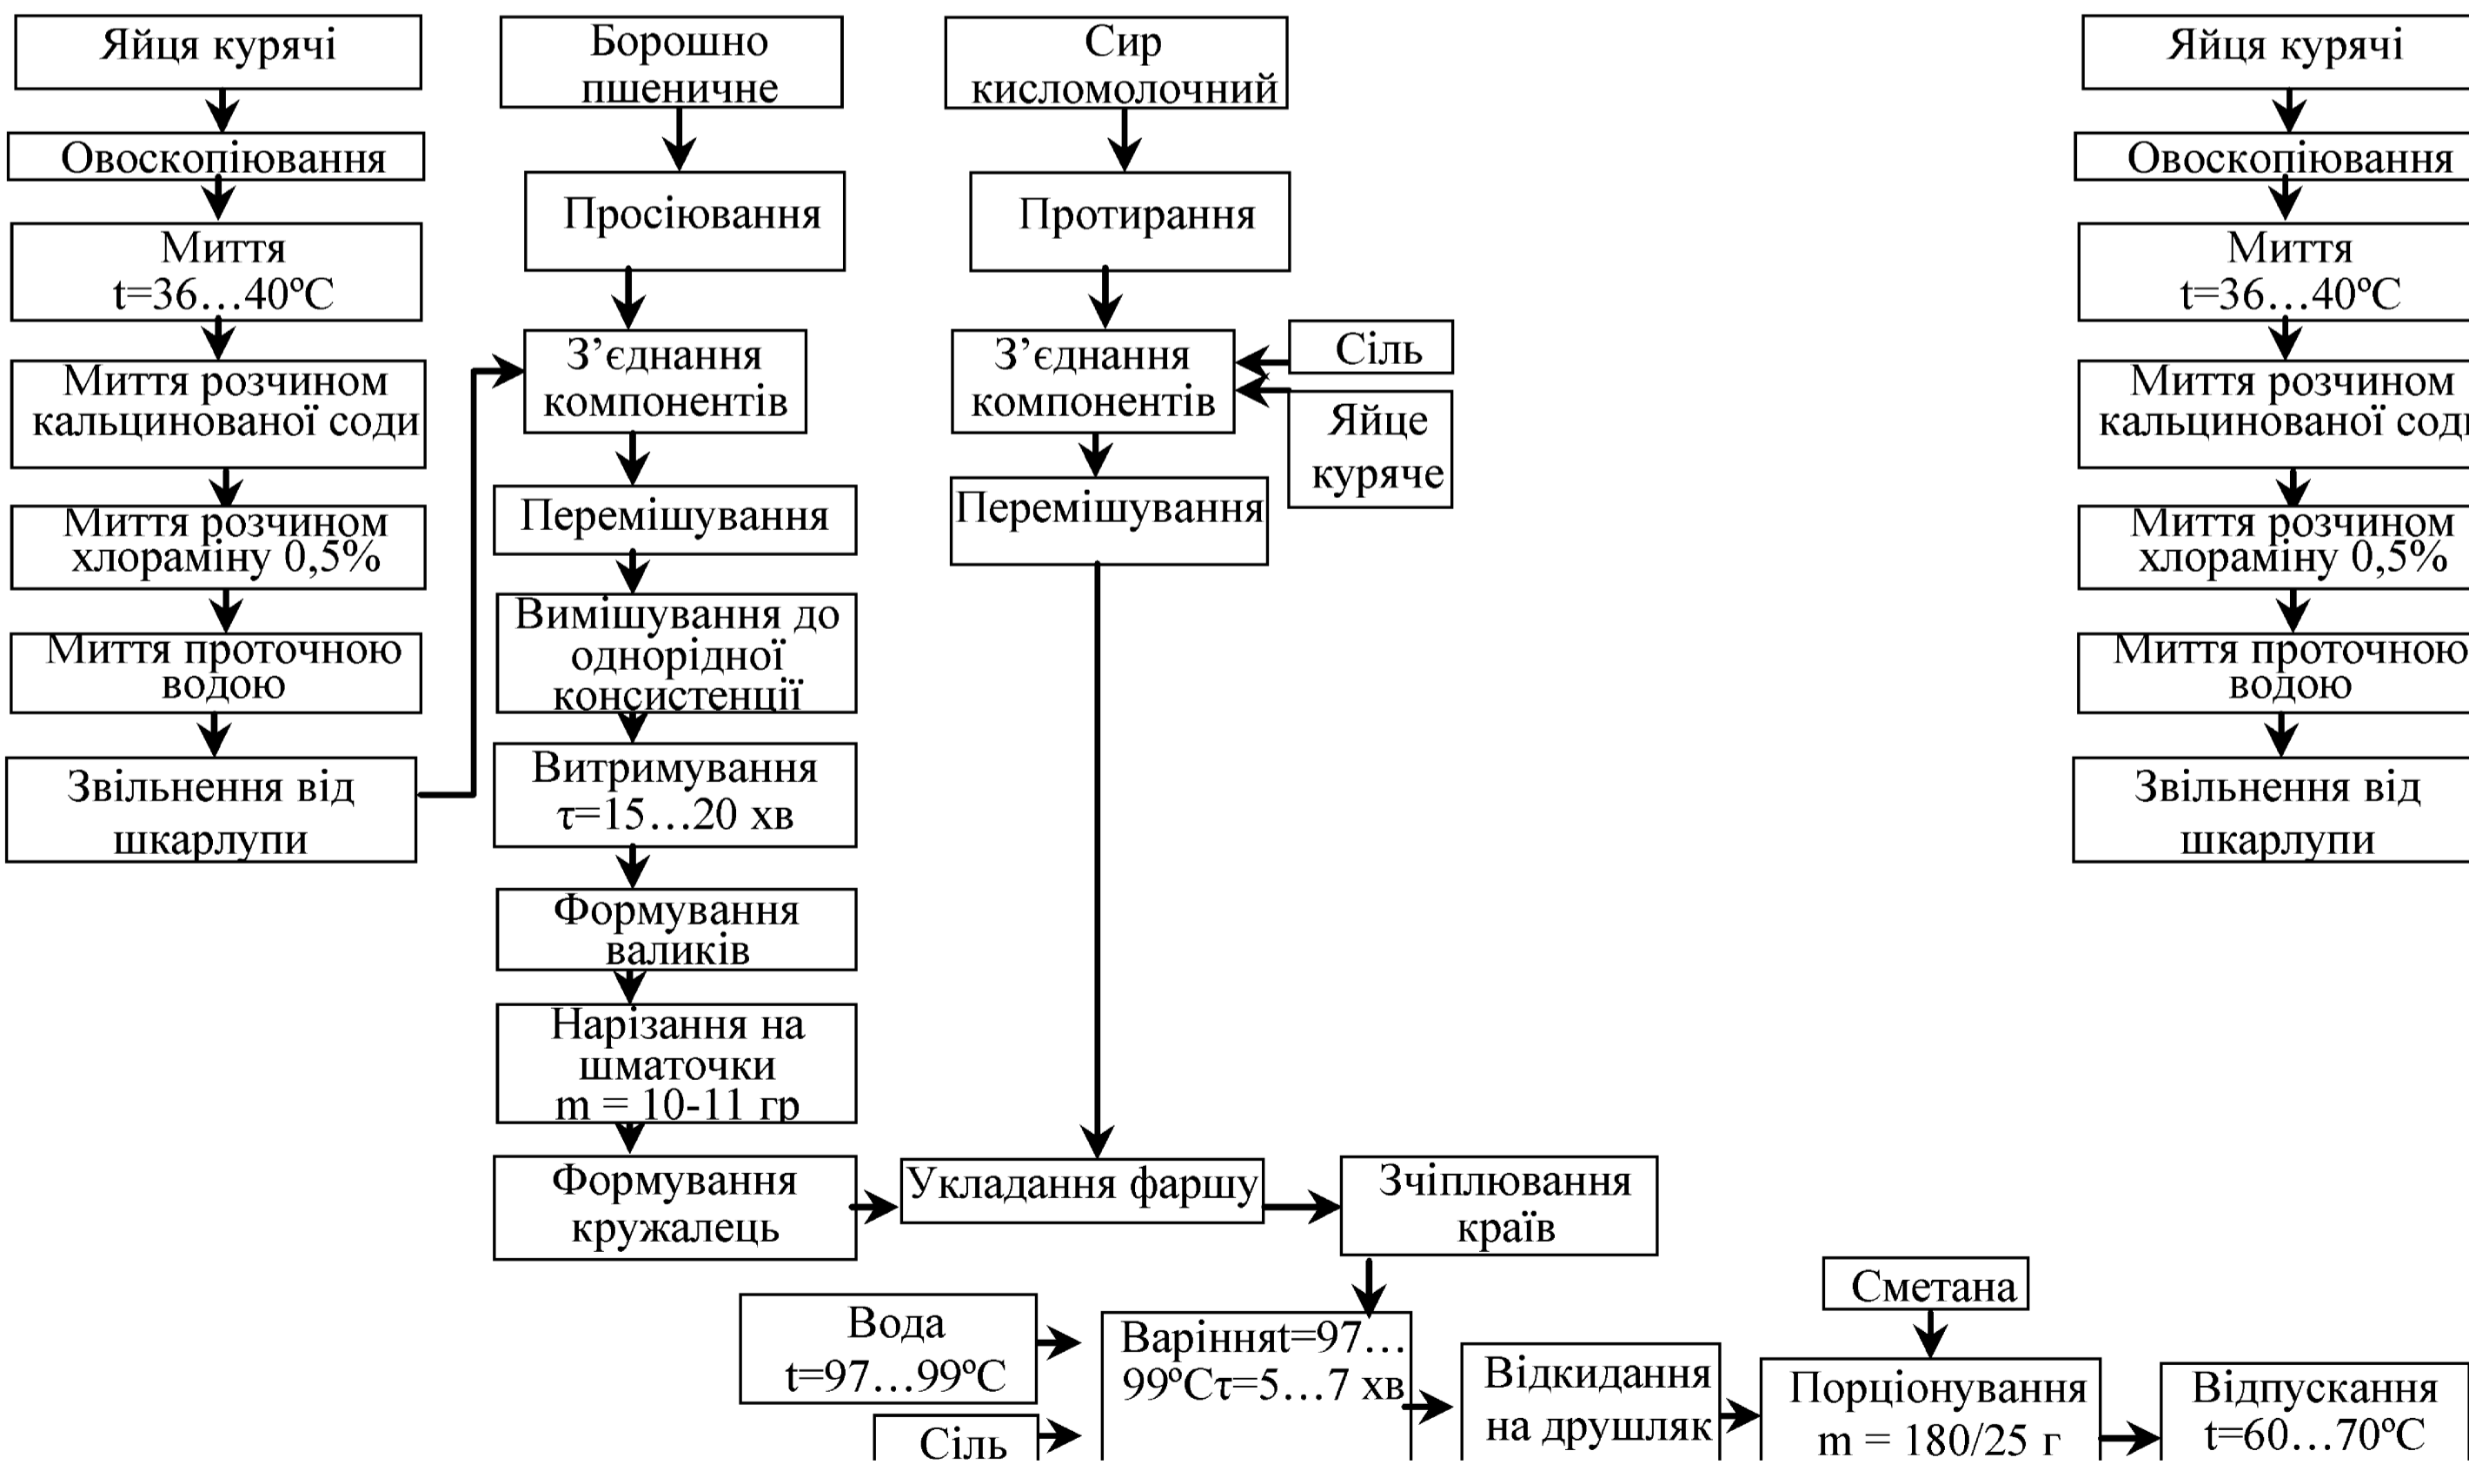


№ 1.445 «Вареники по-Подільськи»

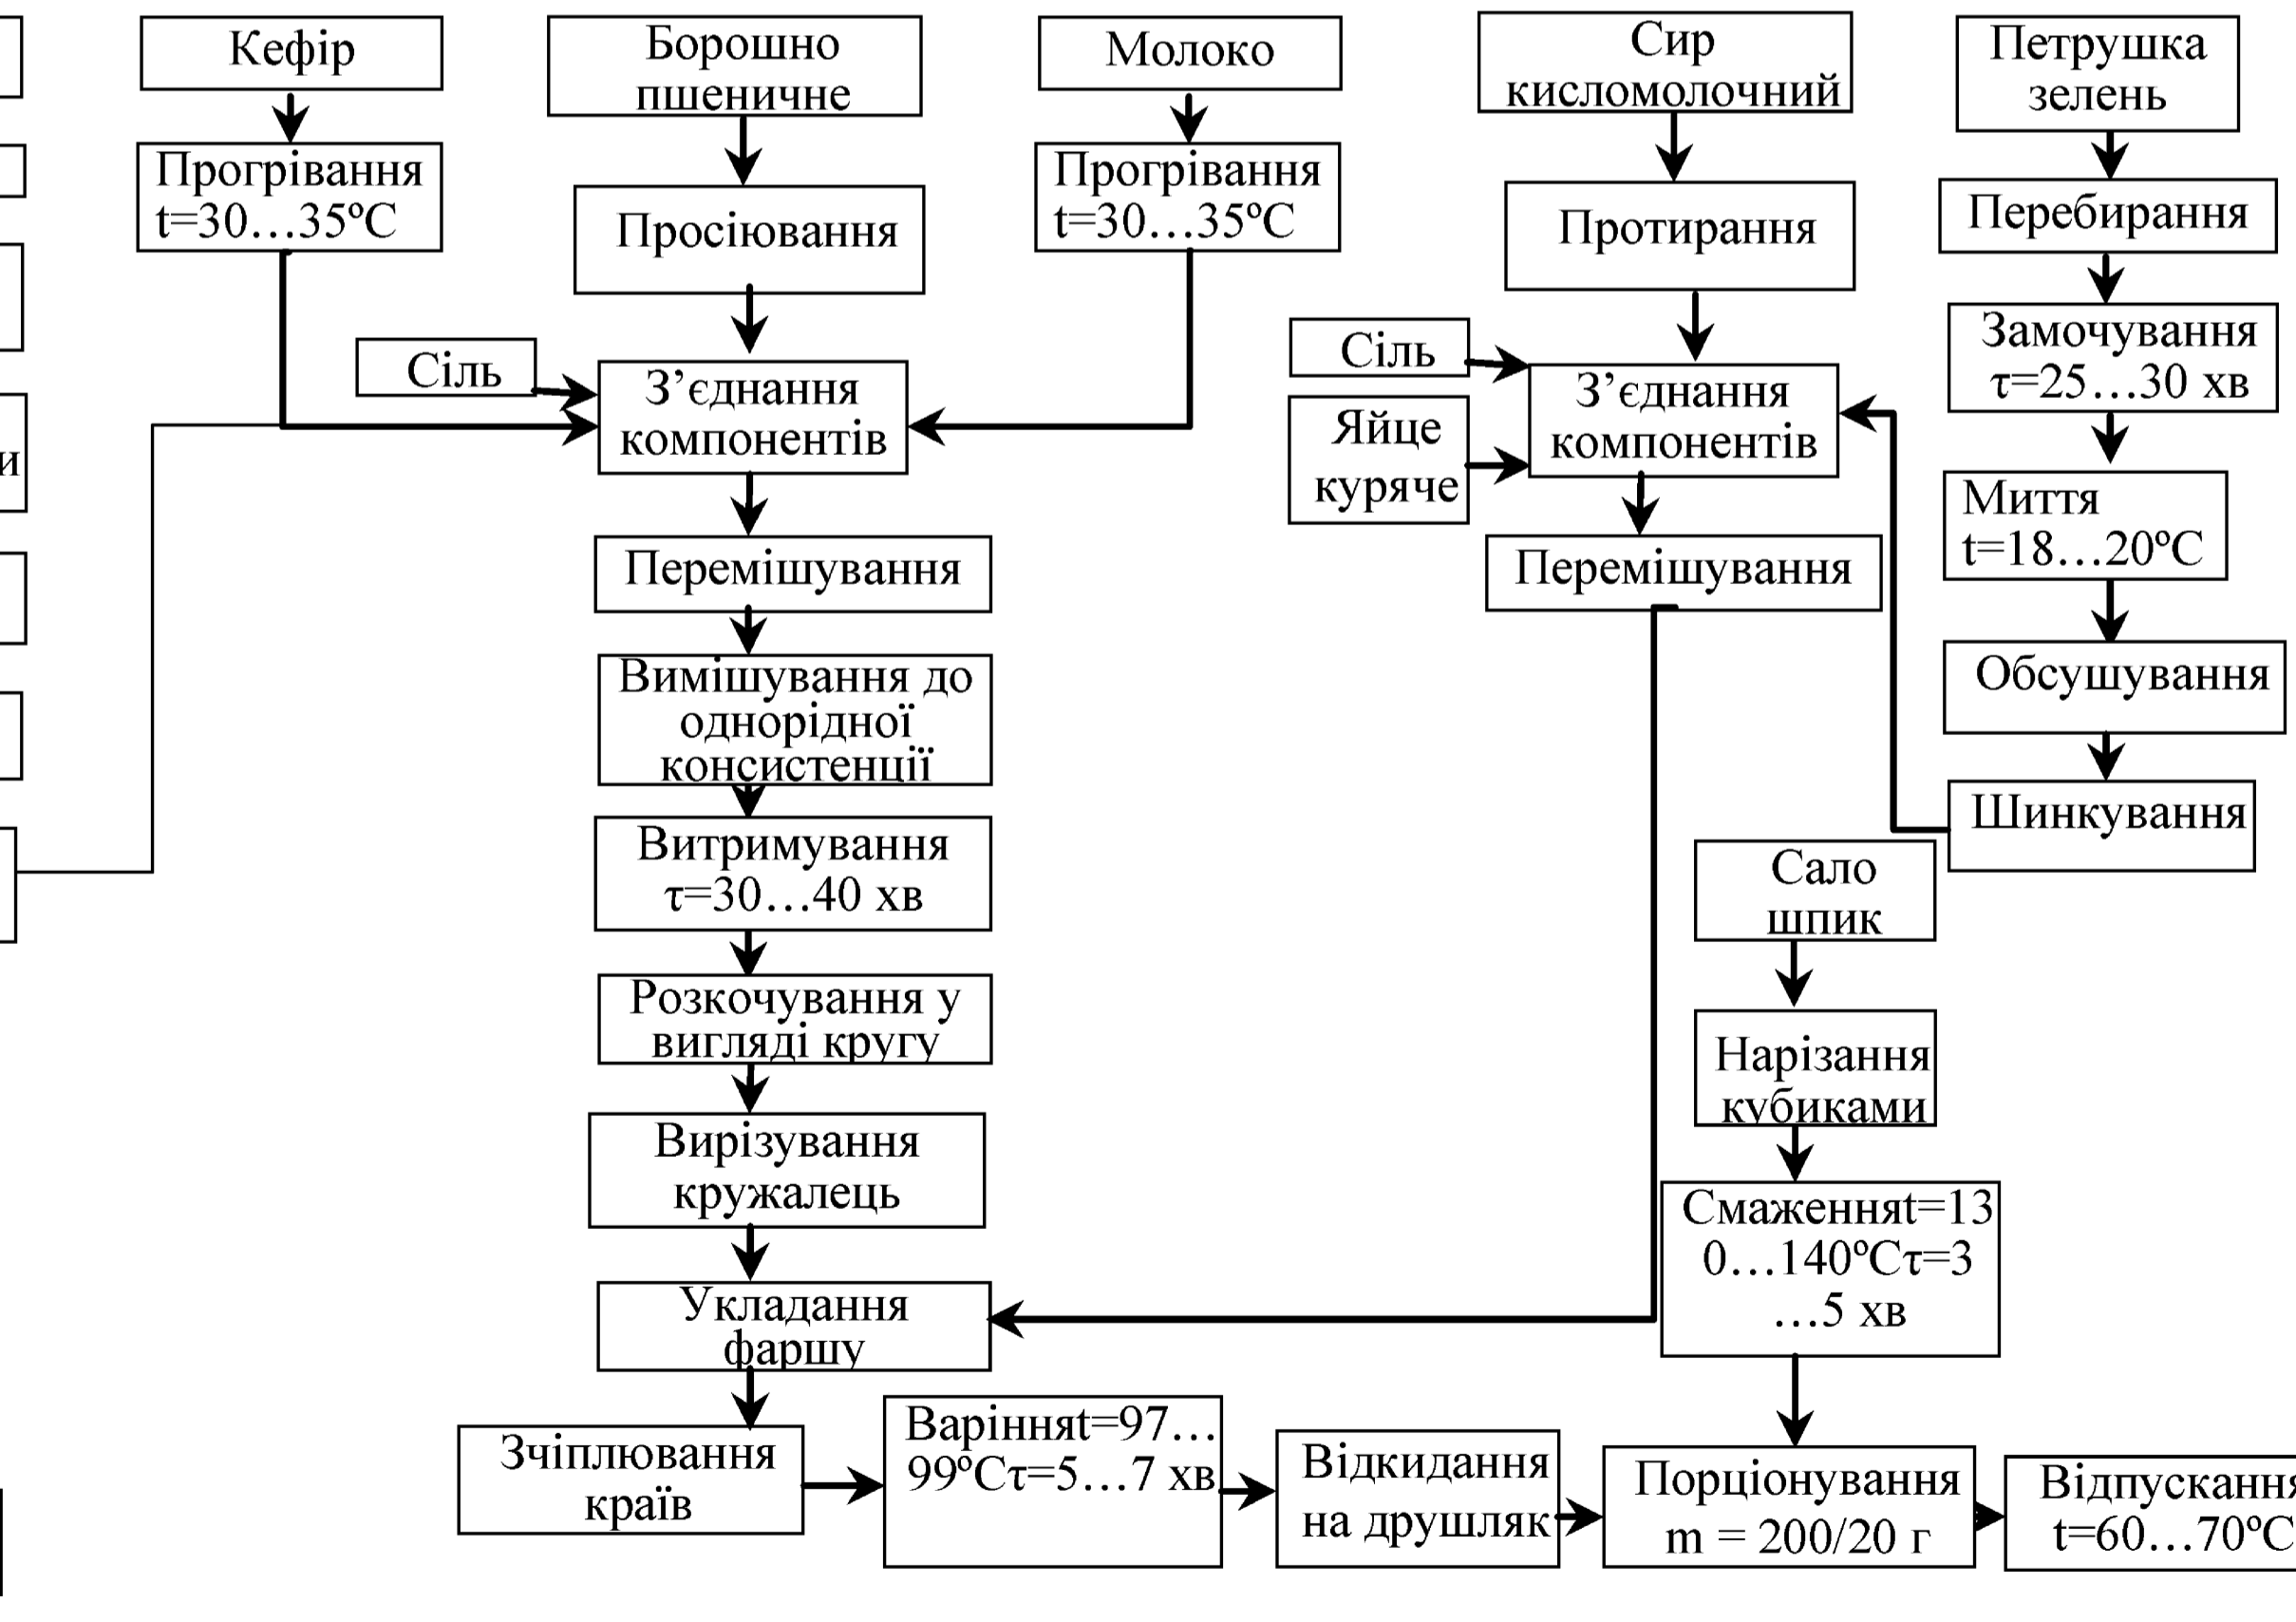


КРМ.ТРiОХ.1.770-03.2.7					
Проект комплексного підприємства з організації вареничної з бульйонною у м. Полтава					
Зм	Кіл	Арк	Редок	Підпис	Дата
Здобувач	Романов Д.О.				
Консулт	Атанасова В.В.				
Н.Контр	Атанасова В.В.				
Керівник	Атанасова В.В.				
Зав. кафедр.	Дідух Г.В.				
Функціональні схеми				Стадія	Аркуші
				3	4
Приготування вареників з фаршем із вишні, вареників по-Подільськи, вареників по-селянськи, вареників із сиром (БМ)				ОНТУ-2024 Каф. ТРiОХ Група 711-71	


БУЛЬЙОН ІЗ БОРОШНЯНИМИ КУЛЬКАМИ № 2.41

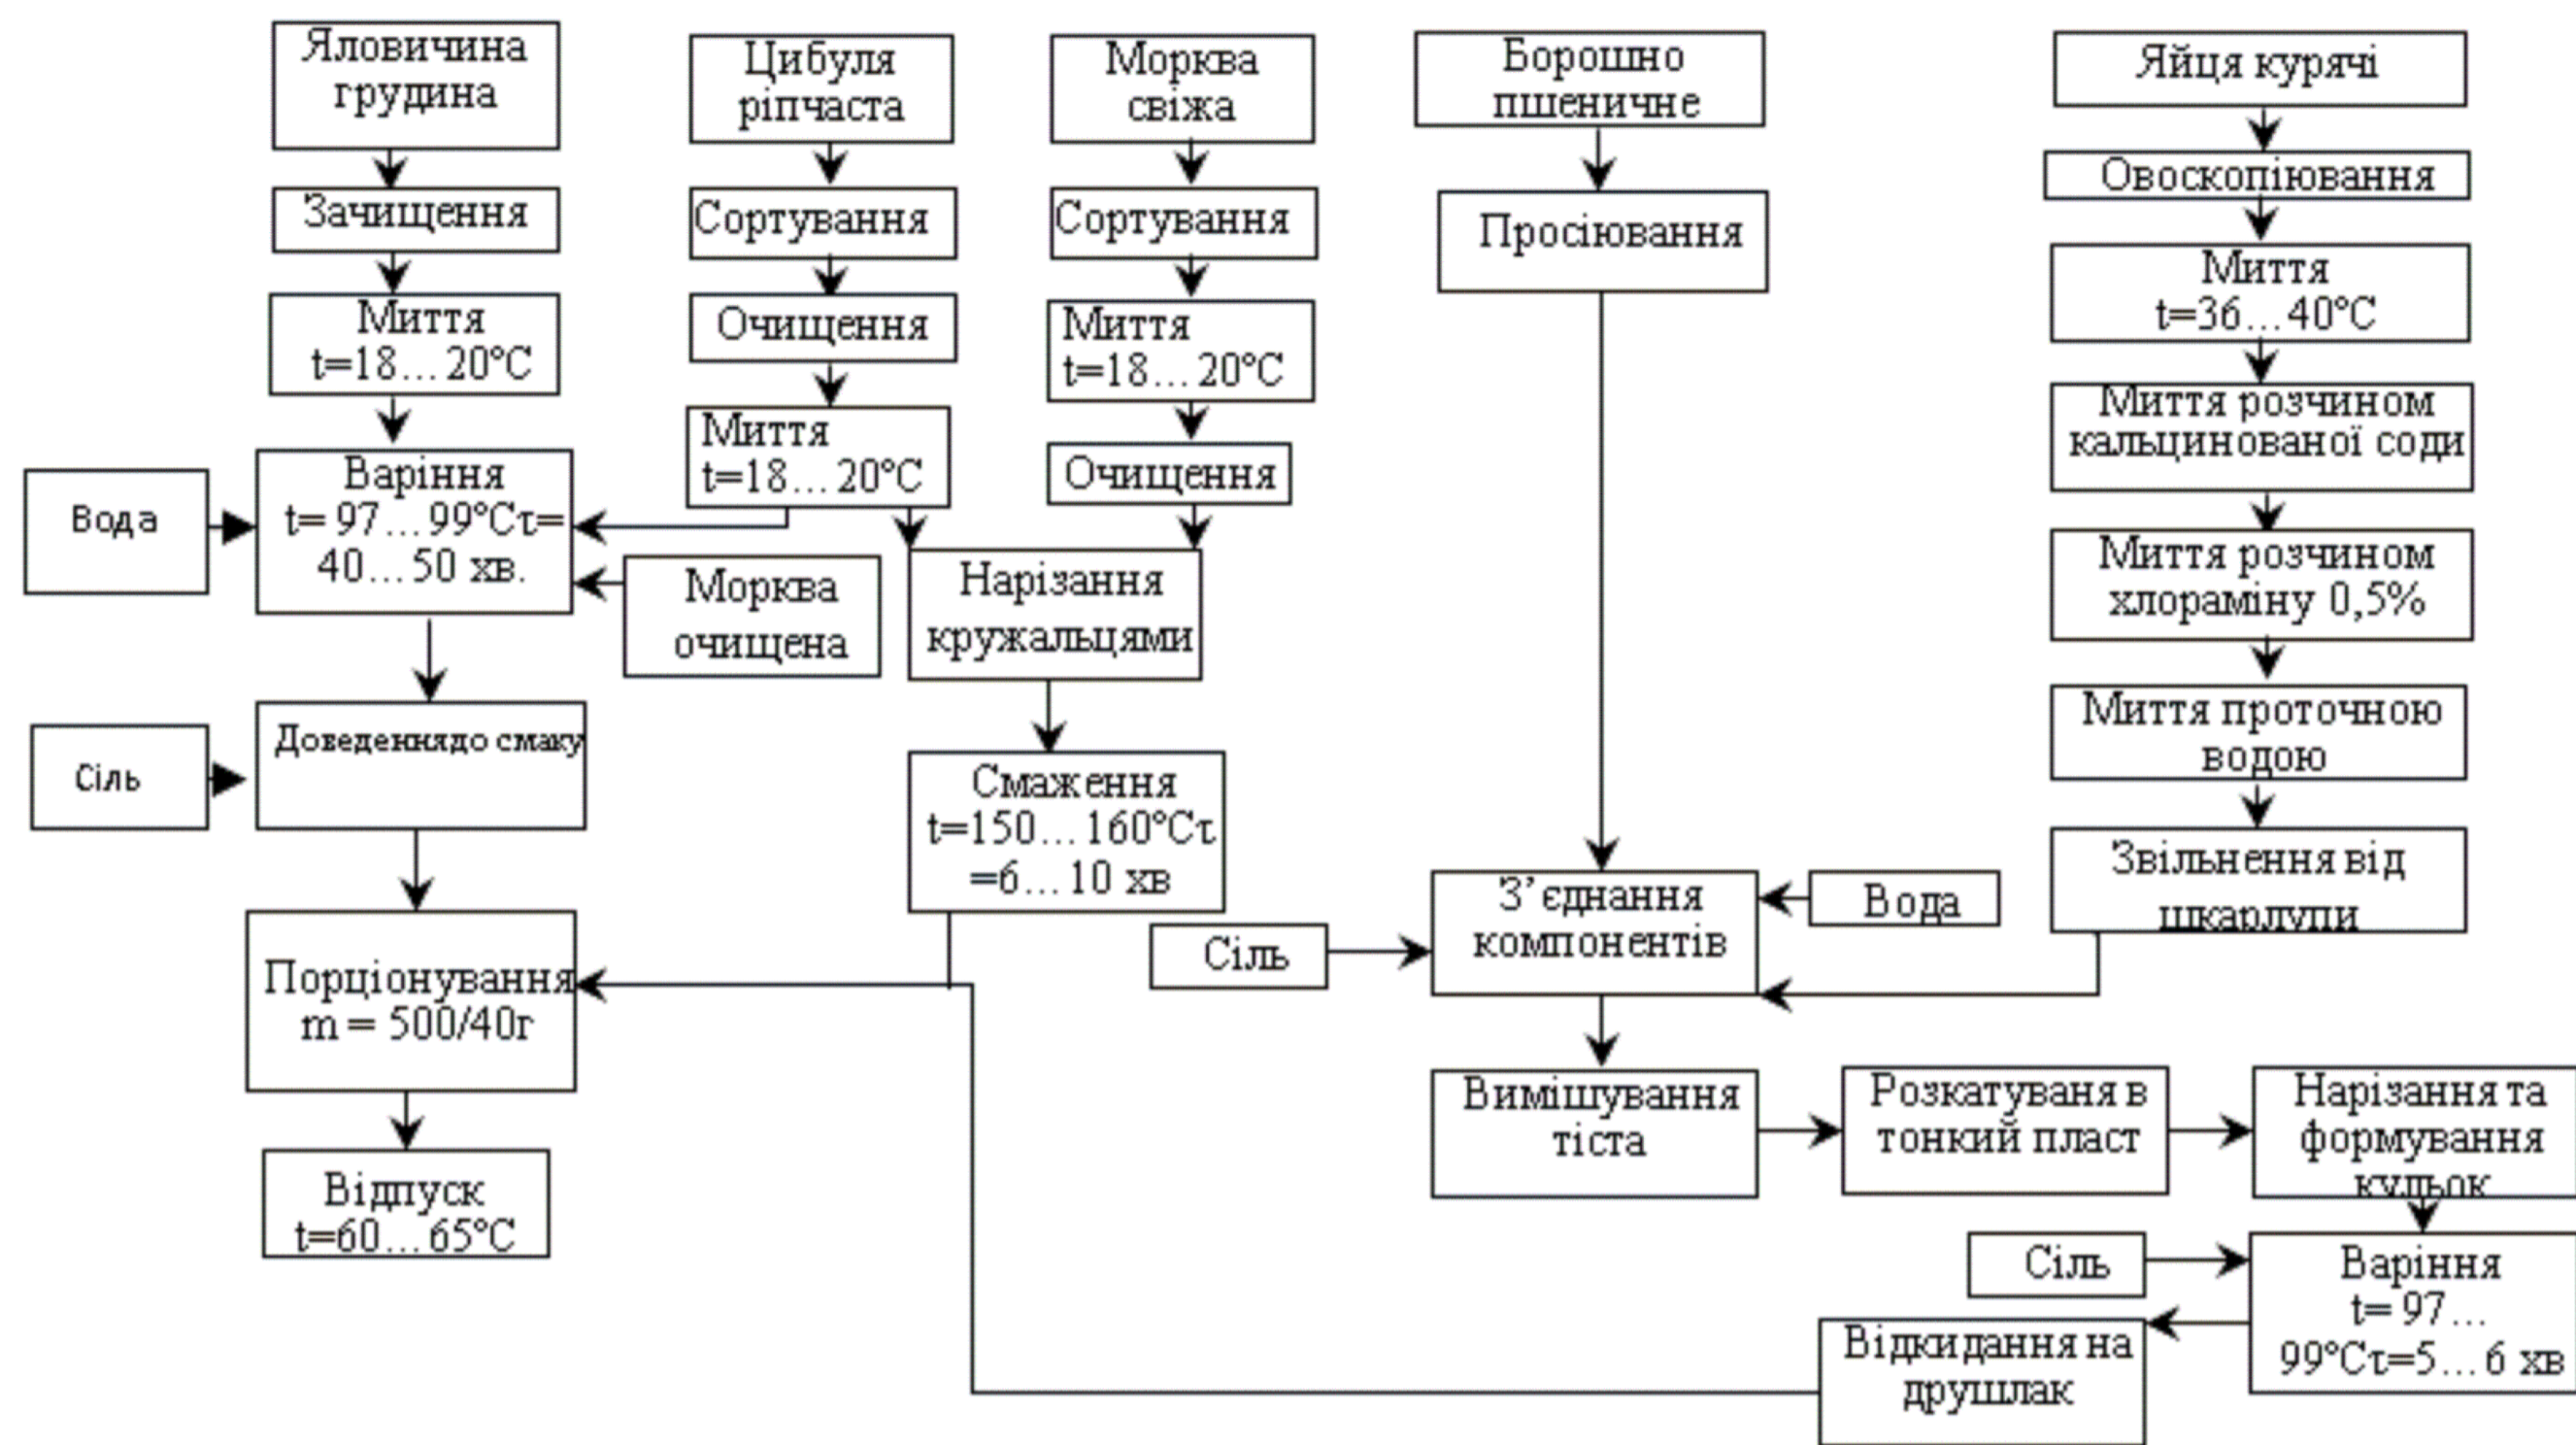


БУЛЬЙОН ІЗ ІНДИЧОК ПРОЗОРИЙ № 1.95

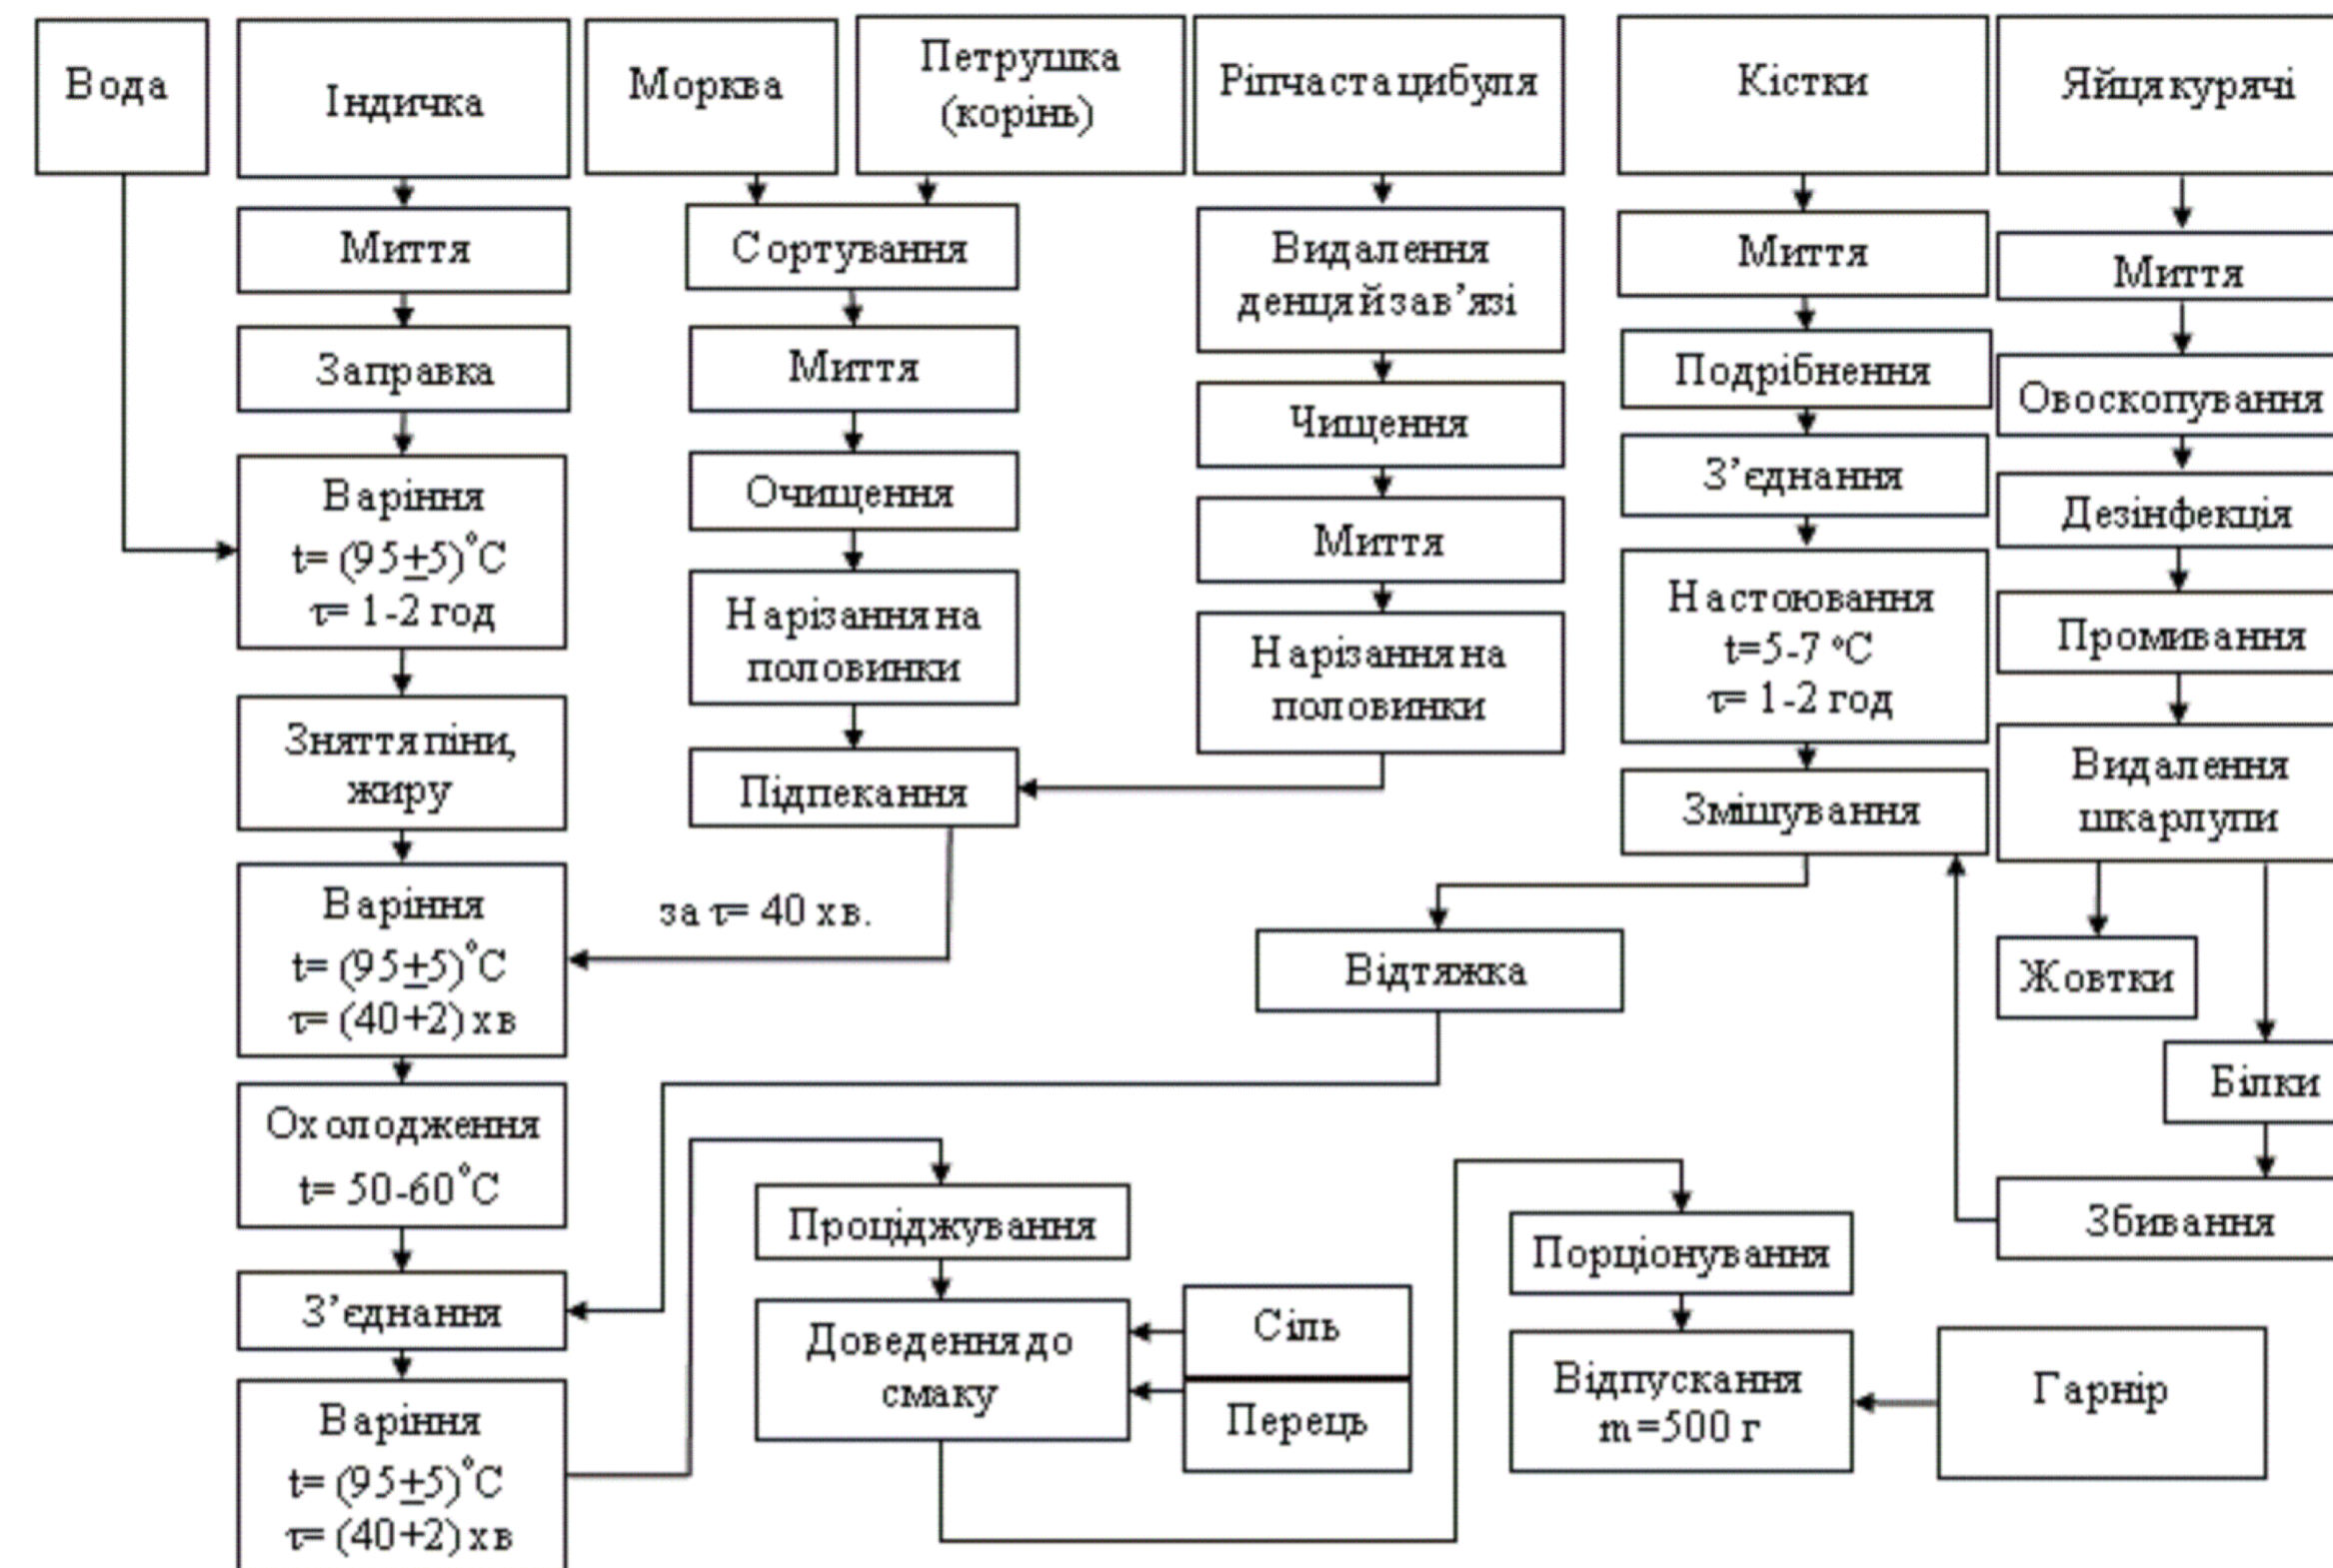

ГАЙНАТМА (бульйон із м'ясом й овочами) № 13.14

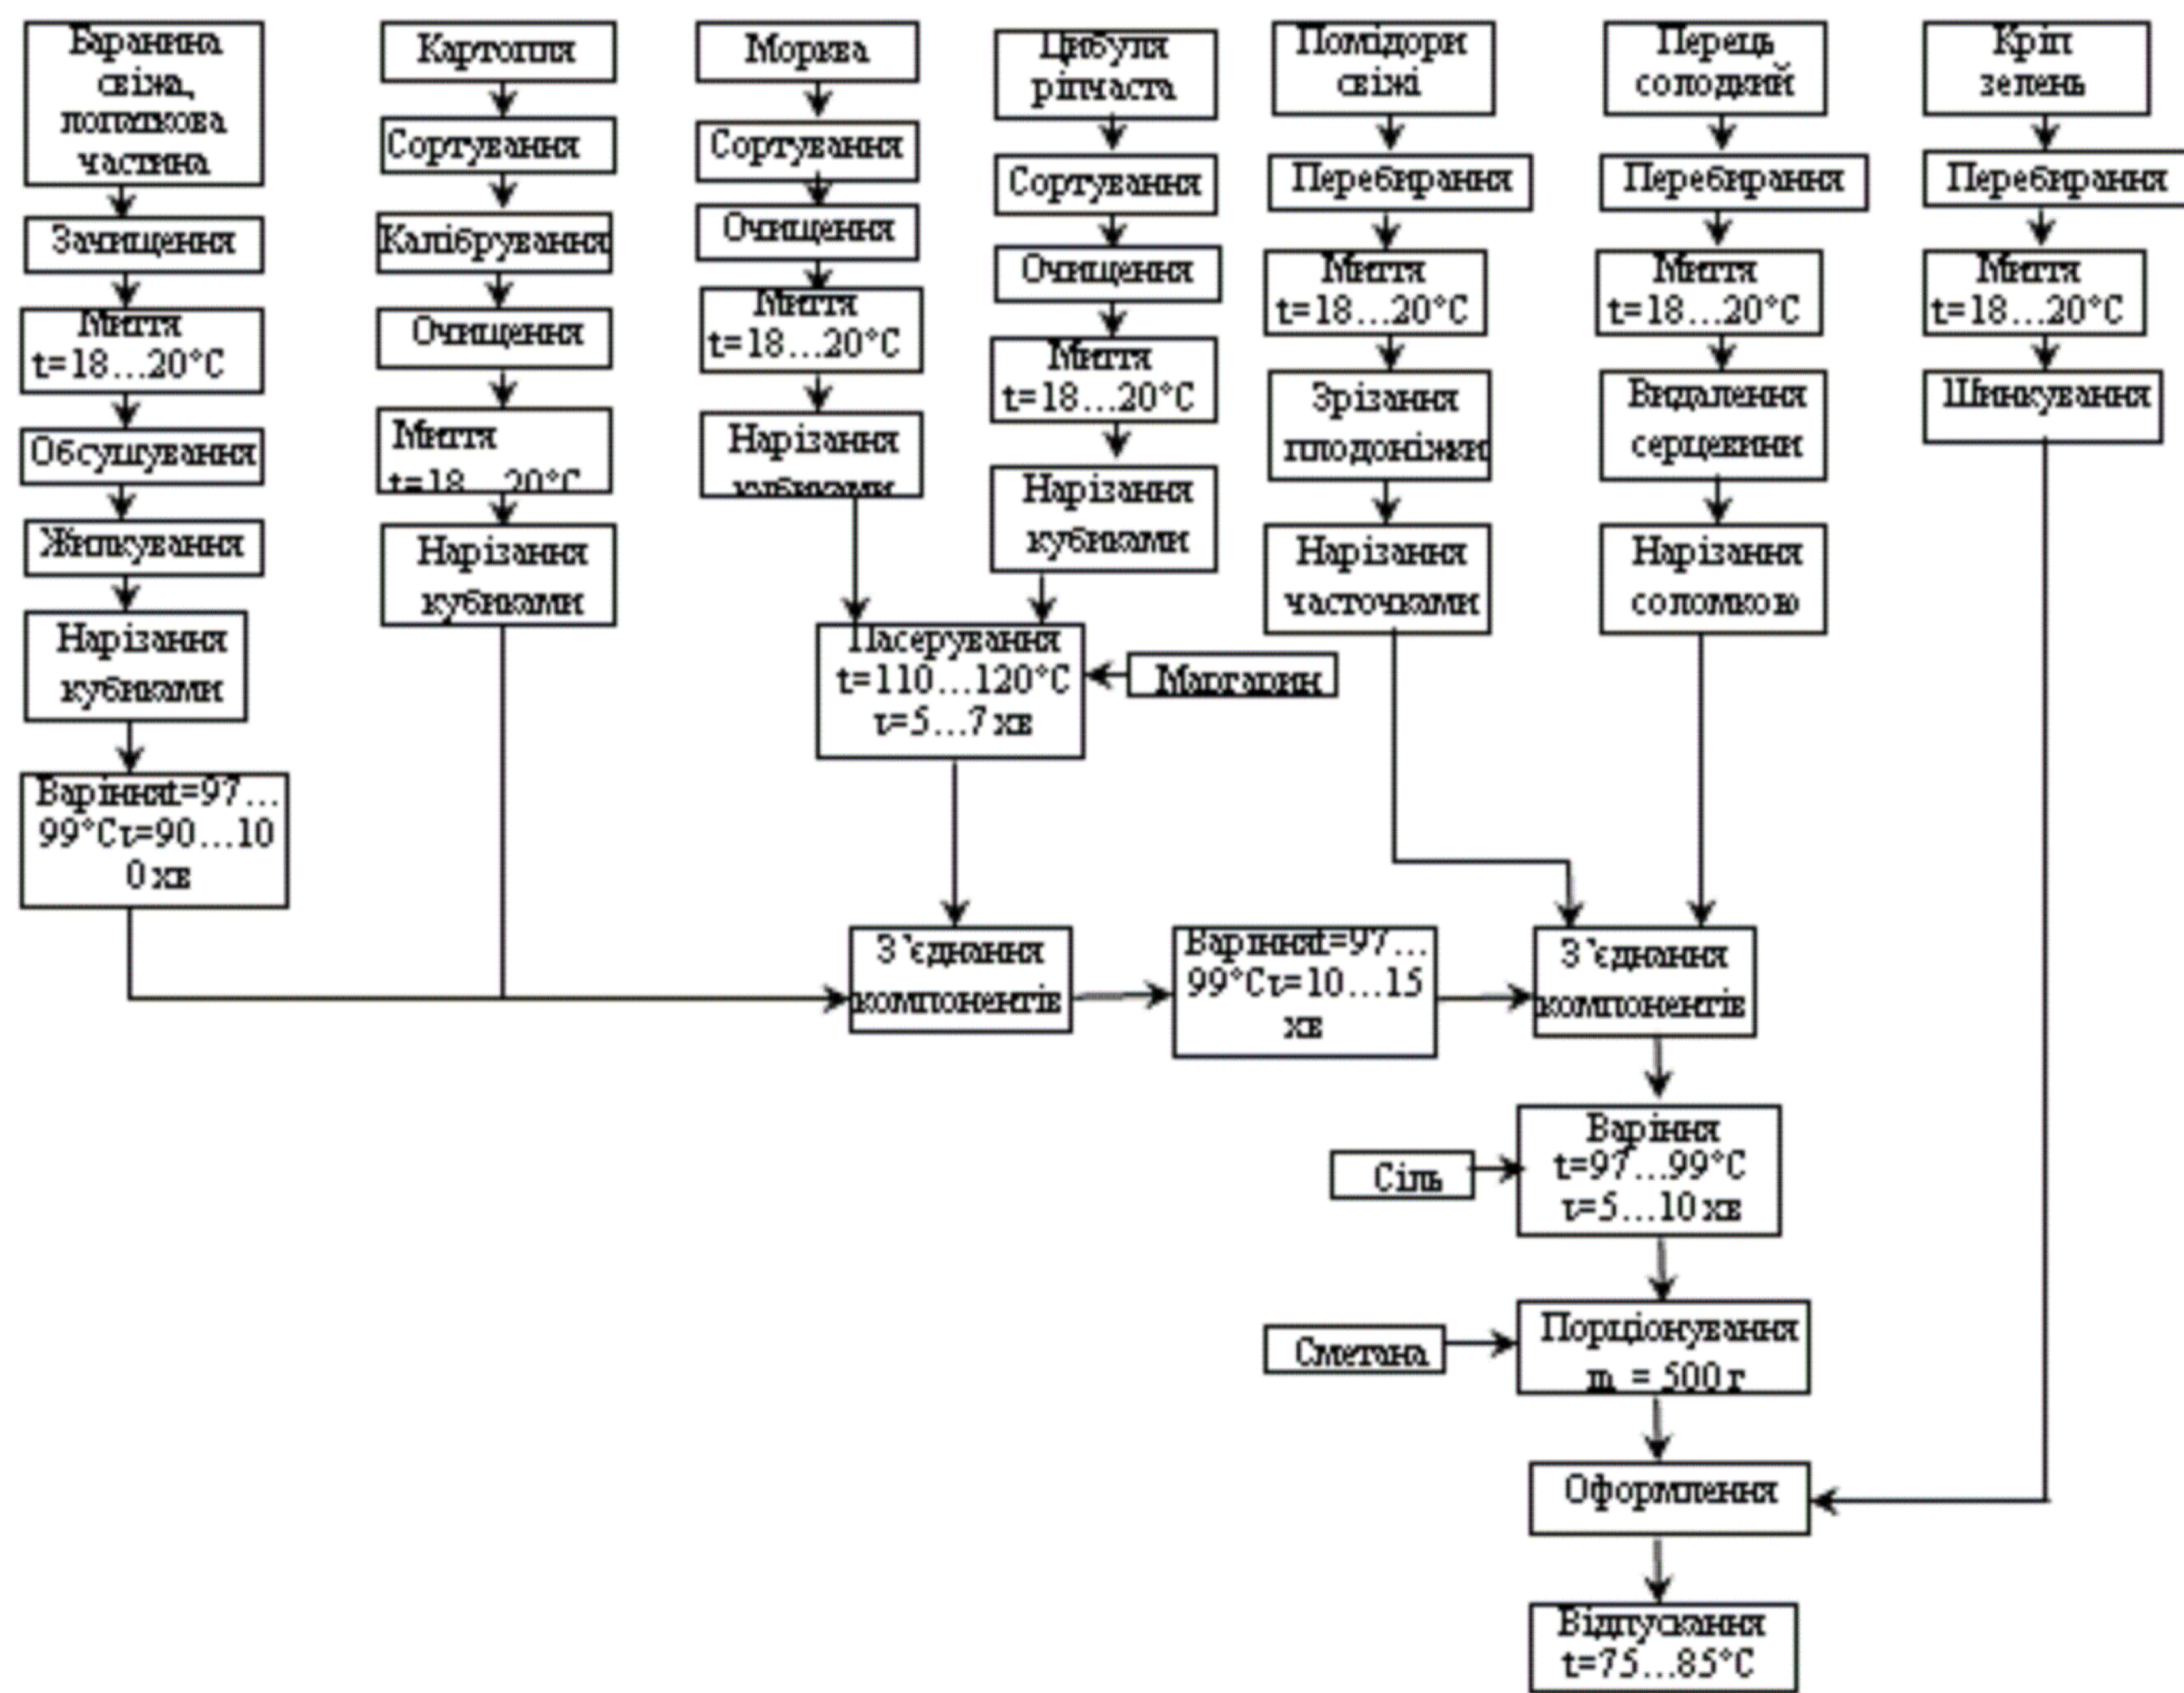

БАРАНИНА В БУЛЬЙОНІ № 2.38

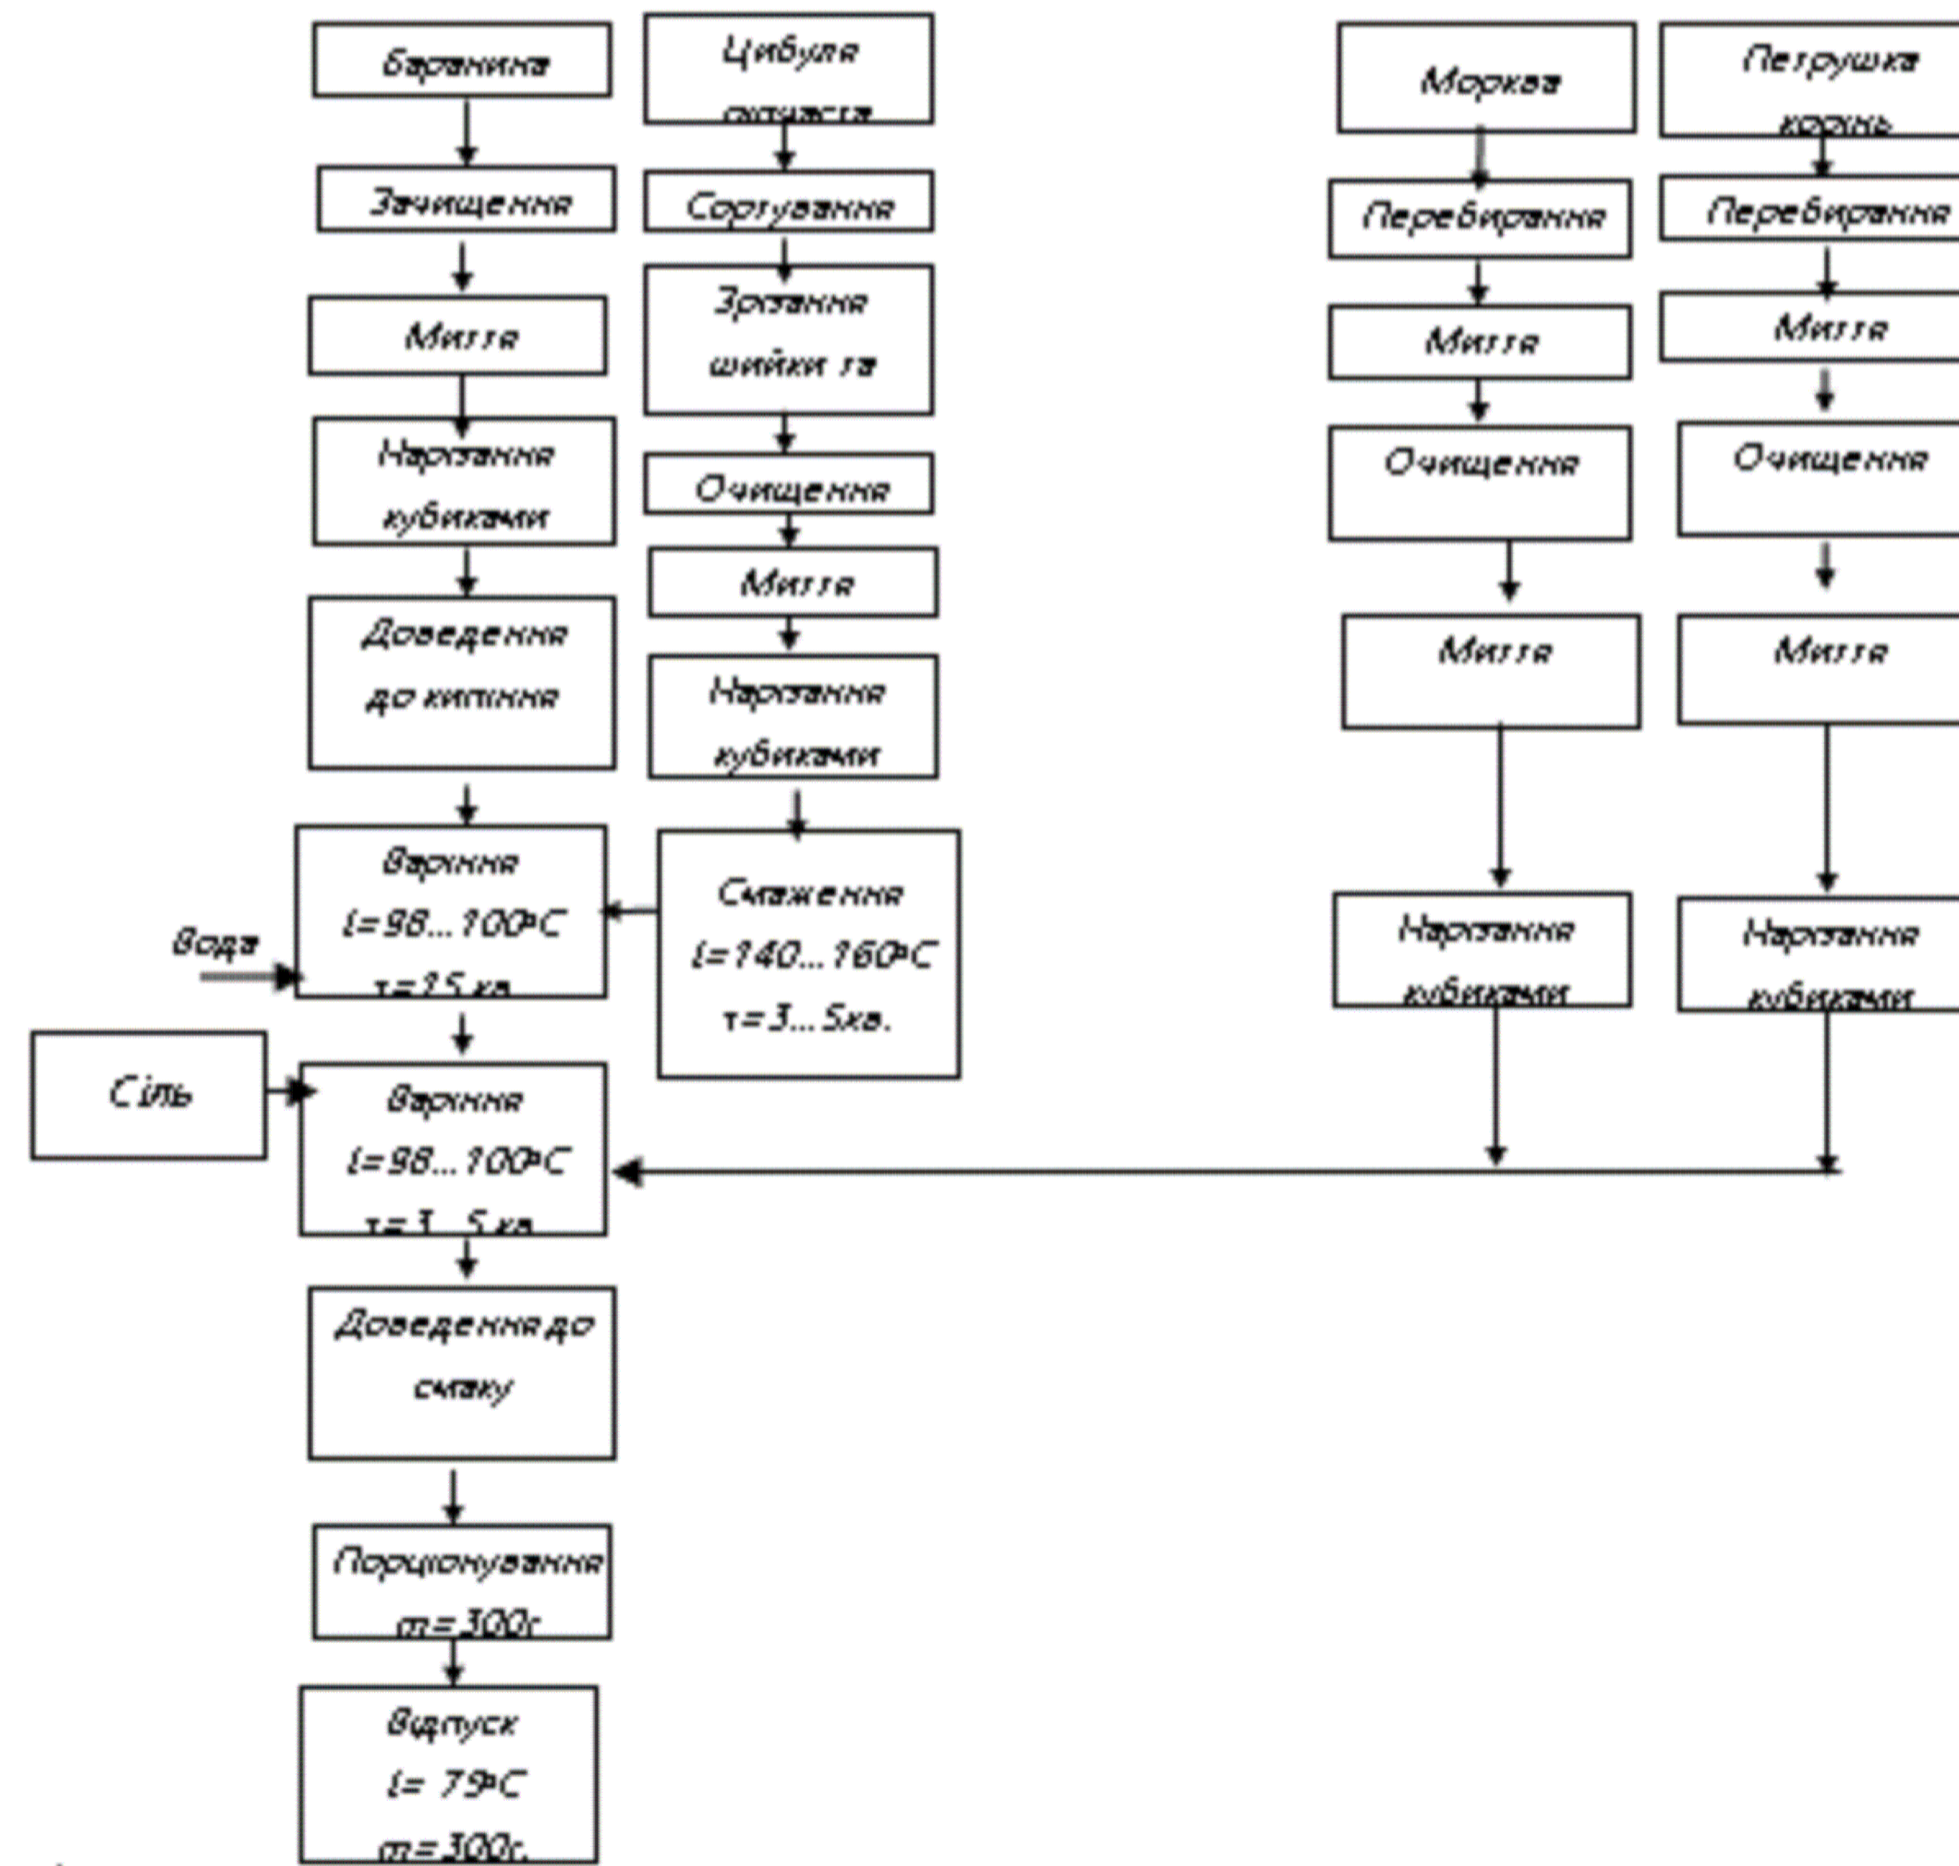

						КРМ.ТРiОХ.1.770-03.2.7				
						Проект комплексного підприємства з організації вареничної з бульйонною у м. Полтава				
Зм	Кіл	Арк	Рядок	Підпис	Дата	Функціональні схеми		Станд	Аркуш	Аркушів
Консульт		Ромасова Д.О.							4	4
Н.Контр		Атаманова В.В.								
Керівник		Атаманова В.В.								
Зав. кафедр.		Дідух Г.В.								
						ОНТУ-2024 Каф. ТРiОХ Група Г11-71				