


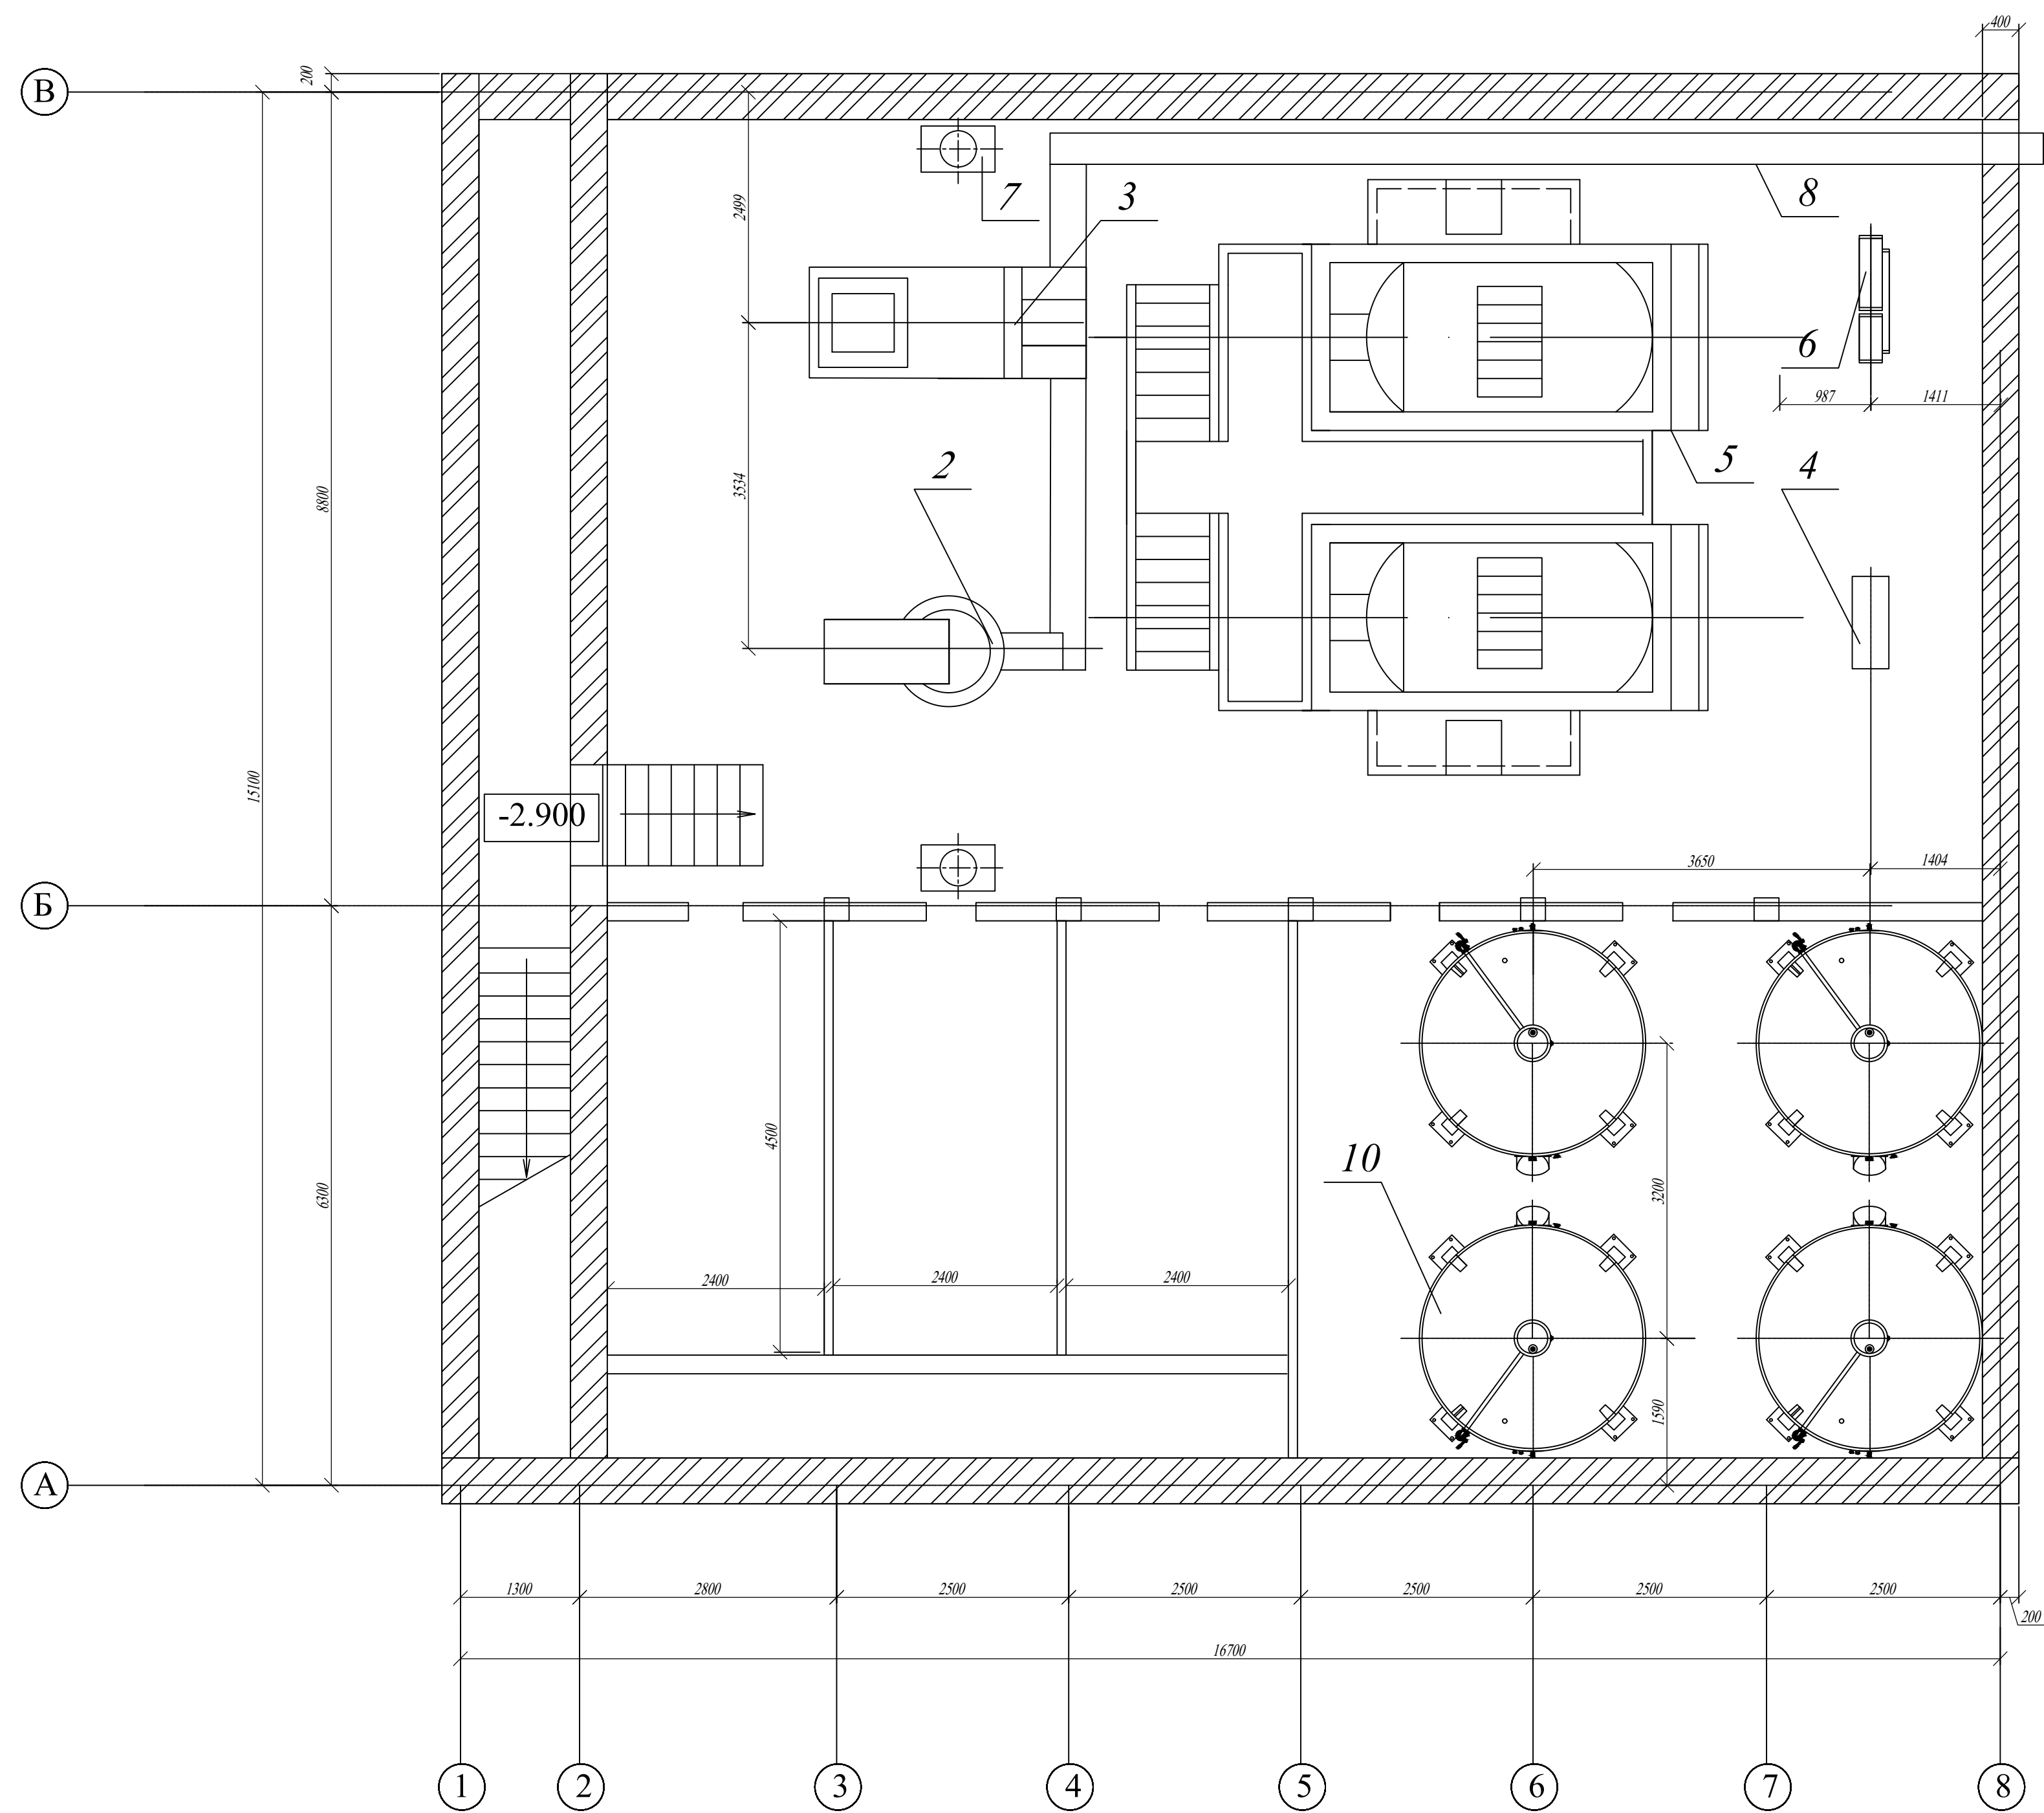

Специфікація обладнання				
Позиція	Позначення	Найменування	Кількість	Примітка
1	<i>PIM</i>	Бункер приймальний	2	
2	<i>Карра-25</i>	Дробарка -гребневідділювач	1	
3	<i>DRM-30</i>	Дробарка -гребневідділювач	1	
4	<i>ВЦН -20</i>	Насос	3	
5		Прес мембранний пневматичний	2	
6	<i>FTF-25</i>	Насос для мезги	2	
7		Сульфітодозуюча установка	1	
8		Транспортер для гребенів	2	
9	<i>C-1</i>	Транспортер для гребенів	1	
10		Танк монолітний залізобетонний для бродіння мезги	6	
11		Резервуар для зберігання вертикальний	9	
12		Резервуар для бродіння		
13		Вініфікатор вертикальний	3	
14	<i>СЭн 10-31- ВО -01</i>	Сбiрник для спирту	4	
15	<i>СЭн 10-31- ВО -01</i>	Егалізатор вертикальний	2	
16	<i>TM INOX REC-8</i>	Резервуар нерж . з рубашкою для відстою та бродіння суслу на 800 дал	8	

						КР БТВ та СА. 0.637-03.5.1		
						Реконструкція винзаводу ТОВ "Перша виноробна станція" Одеської області з організацією випуску рожевих виноматеріалів		
Зм	Кільк	Арк.	№ док.	Підпис	Дата	<i>Дробильне відділення та цех з переробки винограду на виноматеріали</i>	Стадія	Аркуш
Розроб.		Галюкова Ю.М.				<i>Плани в осях 1-8</i>	УП	2
Консул.		Афанасієва Т.М.						4
Керівник							ОНТУ	
Зав.каф.		Ткаченко О.Б.					Кафедра ТВ та СА	
						М 1:50		