


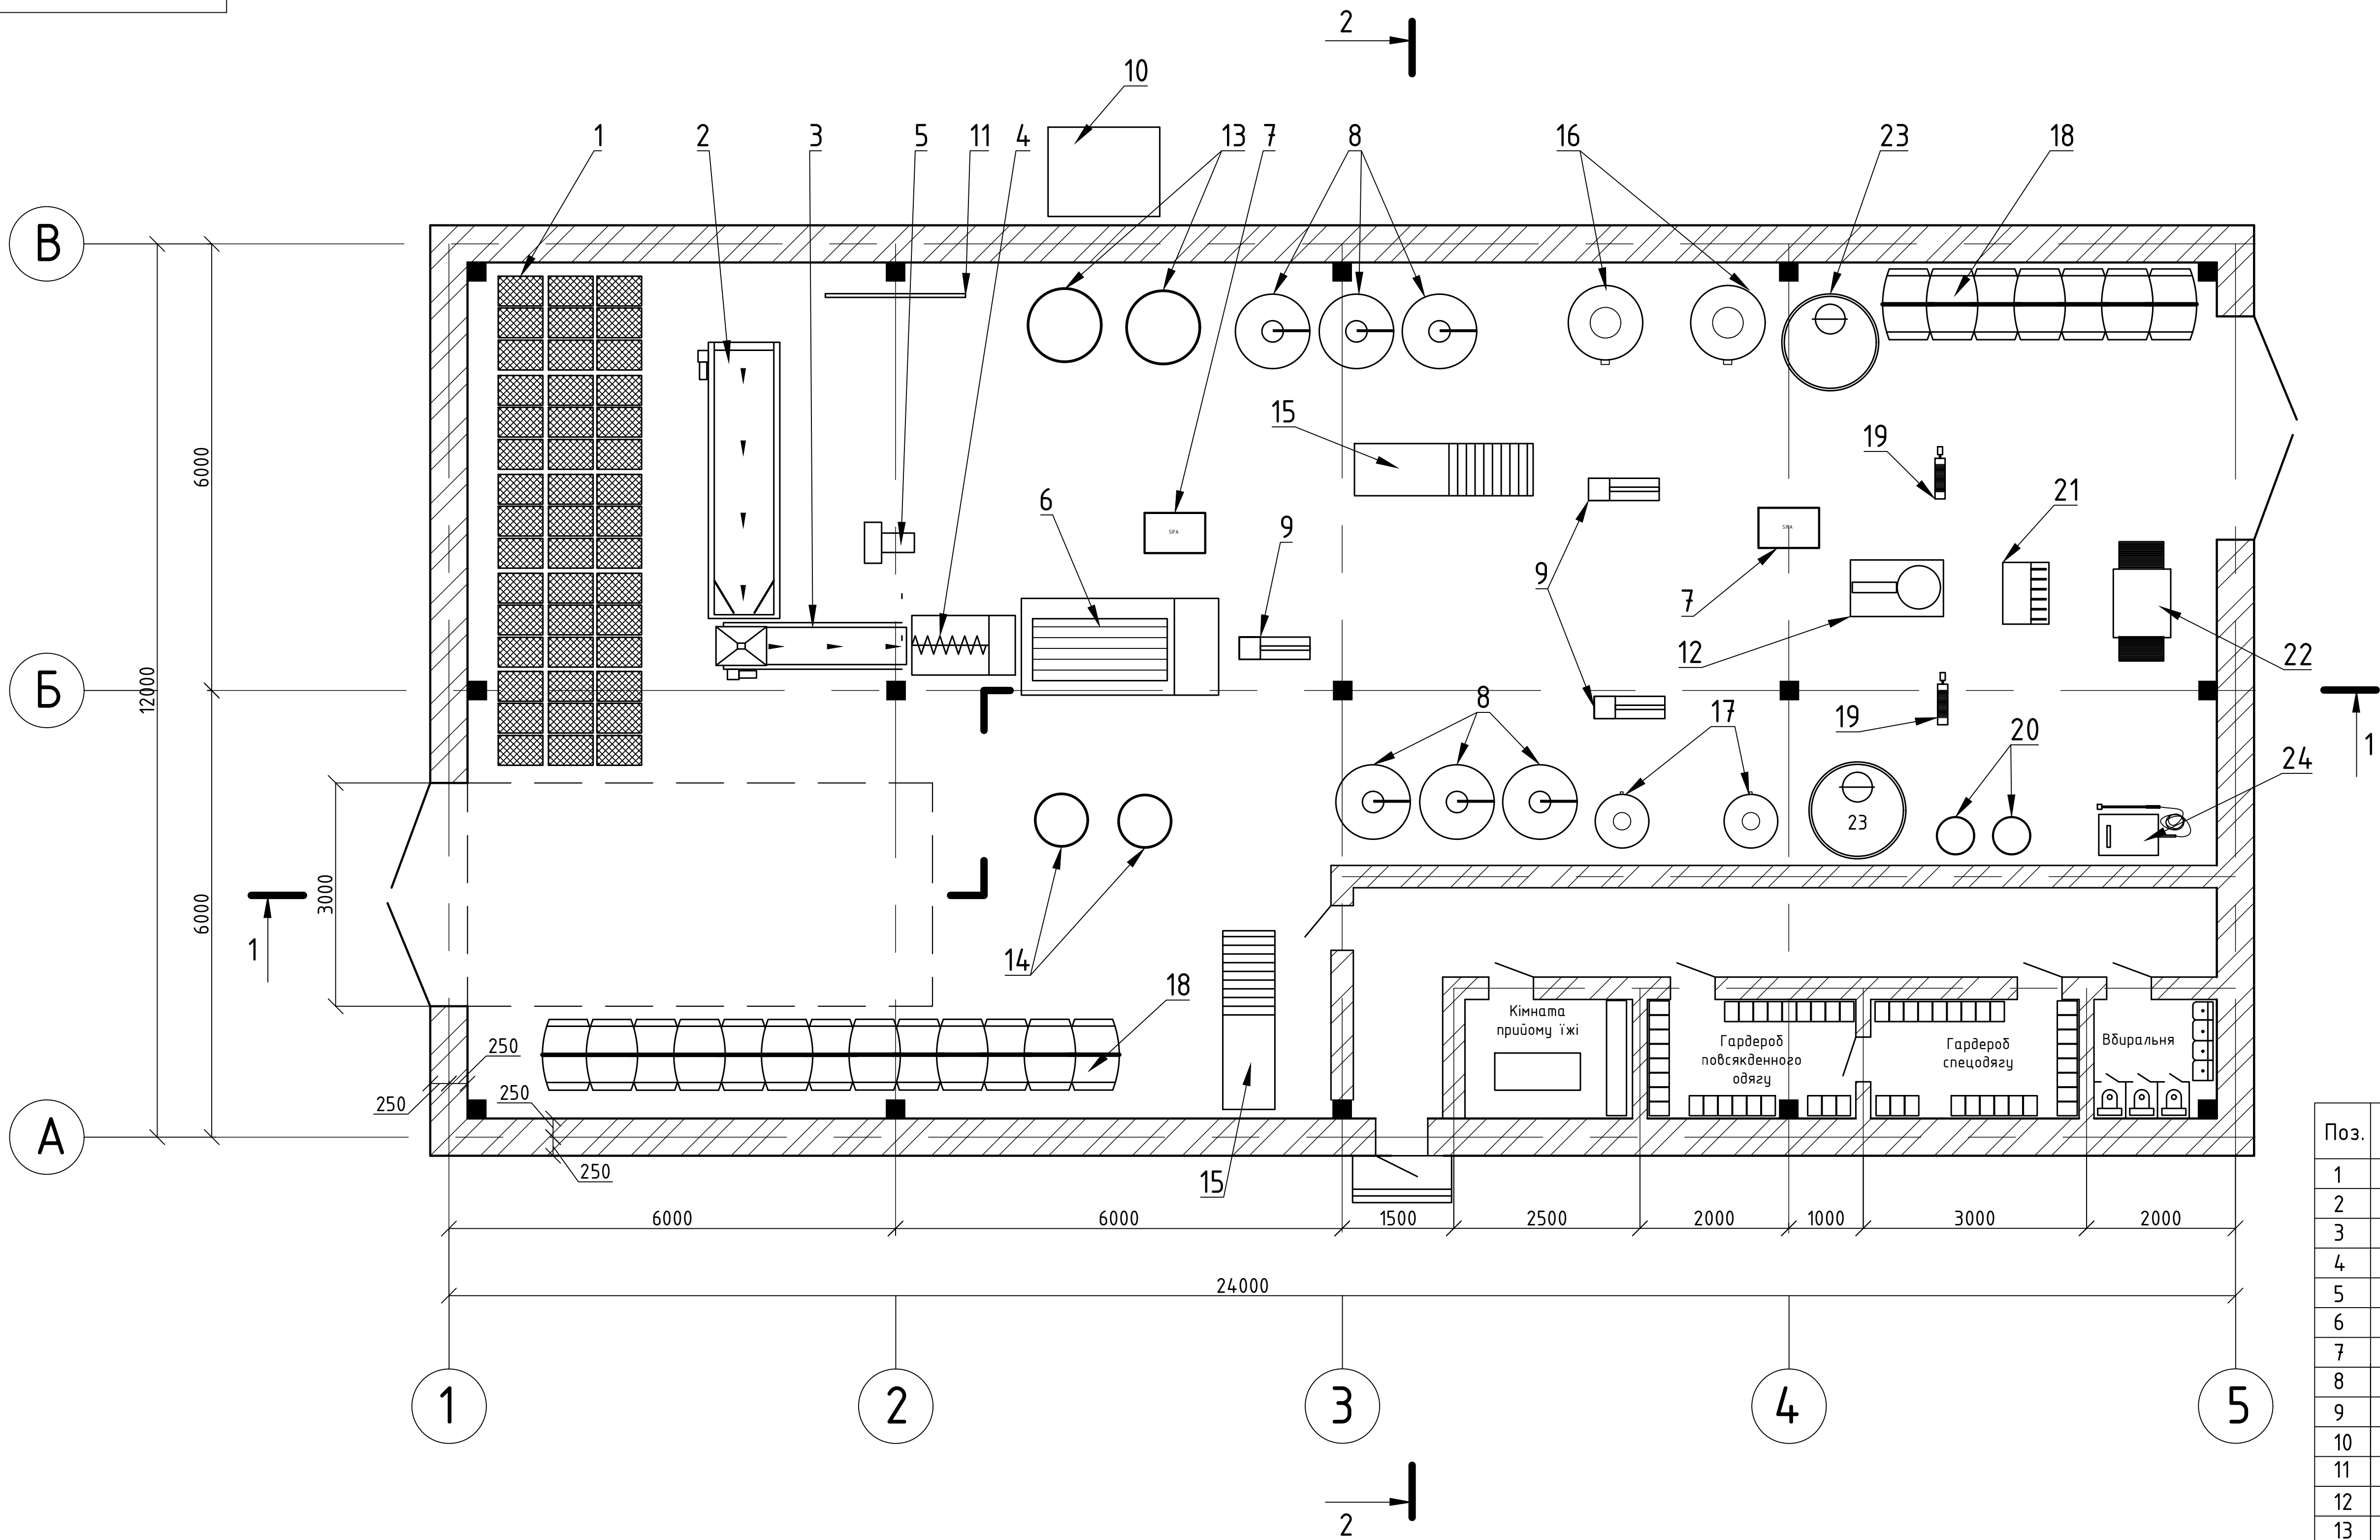

Поз.	Позначення	Найменування	Кіл.	Примітка
1		Пластикові ящики	320	
2	NC3500 Diemme Enologia	Сортувальна стрічка	1	
3	ELI	Стрічковий транспортер	1	
4	Jolly 40 MV	Греєвобідовач-дрюарка	1	
5	A100+TRA100 (MORI)	Насос перистальтичний	1	
6	PnZeta 14	Пневматичний прес	1	
7	SIFA	Сульфитодозатор	2	
8		Вініфікатор для дродіння	6	
9	SRAML E 30	Насос для сусла/вина	3	
10	REIF KC 4,5	Холодильна установка	1	
11	ОПЕК (TRANTER)	Теплообмінник труба в трубі	1	
12	УСБ-5	Установка приготування сусп. бентоніта	1	
13		Резервуар для відстоювання сусла	2	1400 л
14		Резервуар для відстоювання сусла	2	400 л
15	ZAMBELLI HF42	Фільтр-прес	2	
16		Резервуар для дродіння та зберігання	2	140 дал
17		Резервуар для дродіння та зберігання	2	40 дал
18		Дубові бочки	20	
19	PROFESSIONAL	Пластинчастий фільтр	2	
20		Ємність для розливу вина	2	140 дал
21	Zambelli Tivoli GE-6	Наповнювач	1	
22	BS-G450-4535	Тунель термозбіжний з конвеєром	1	
23	Z-3000 A8	Егалізатор	2	
24	Mississippi-R 1310 XP	Мийка високого тиску	1	

						КРБ.ТВмаса.0.133А-03.1.4				
						Проект будівництва дрібного виноробного підприємства з органіцією випуску тихих вин в умовах Херсонської області				
Зм	Кільк	Арк	№Арк	Підпис	Дата	Цех переробки винограду	Стадія	Аркш	Аркшів	
Студент	Кондратьєва						УП	2	4	
Консульт							План на відмітці 0.000 Масштаб 1:50	ОНТУ-2026р. кафедра ТВ та СА група ТВН-41		
Начальн										
Керівник	Ткаченко ДП									
Зав.каф.	Ткаченко О.Б.									