
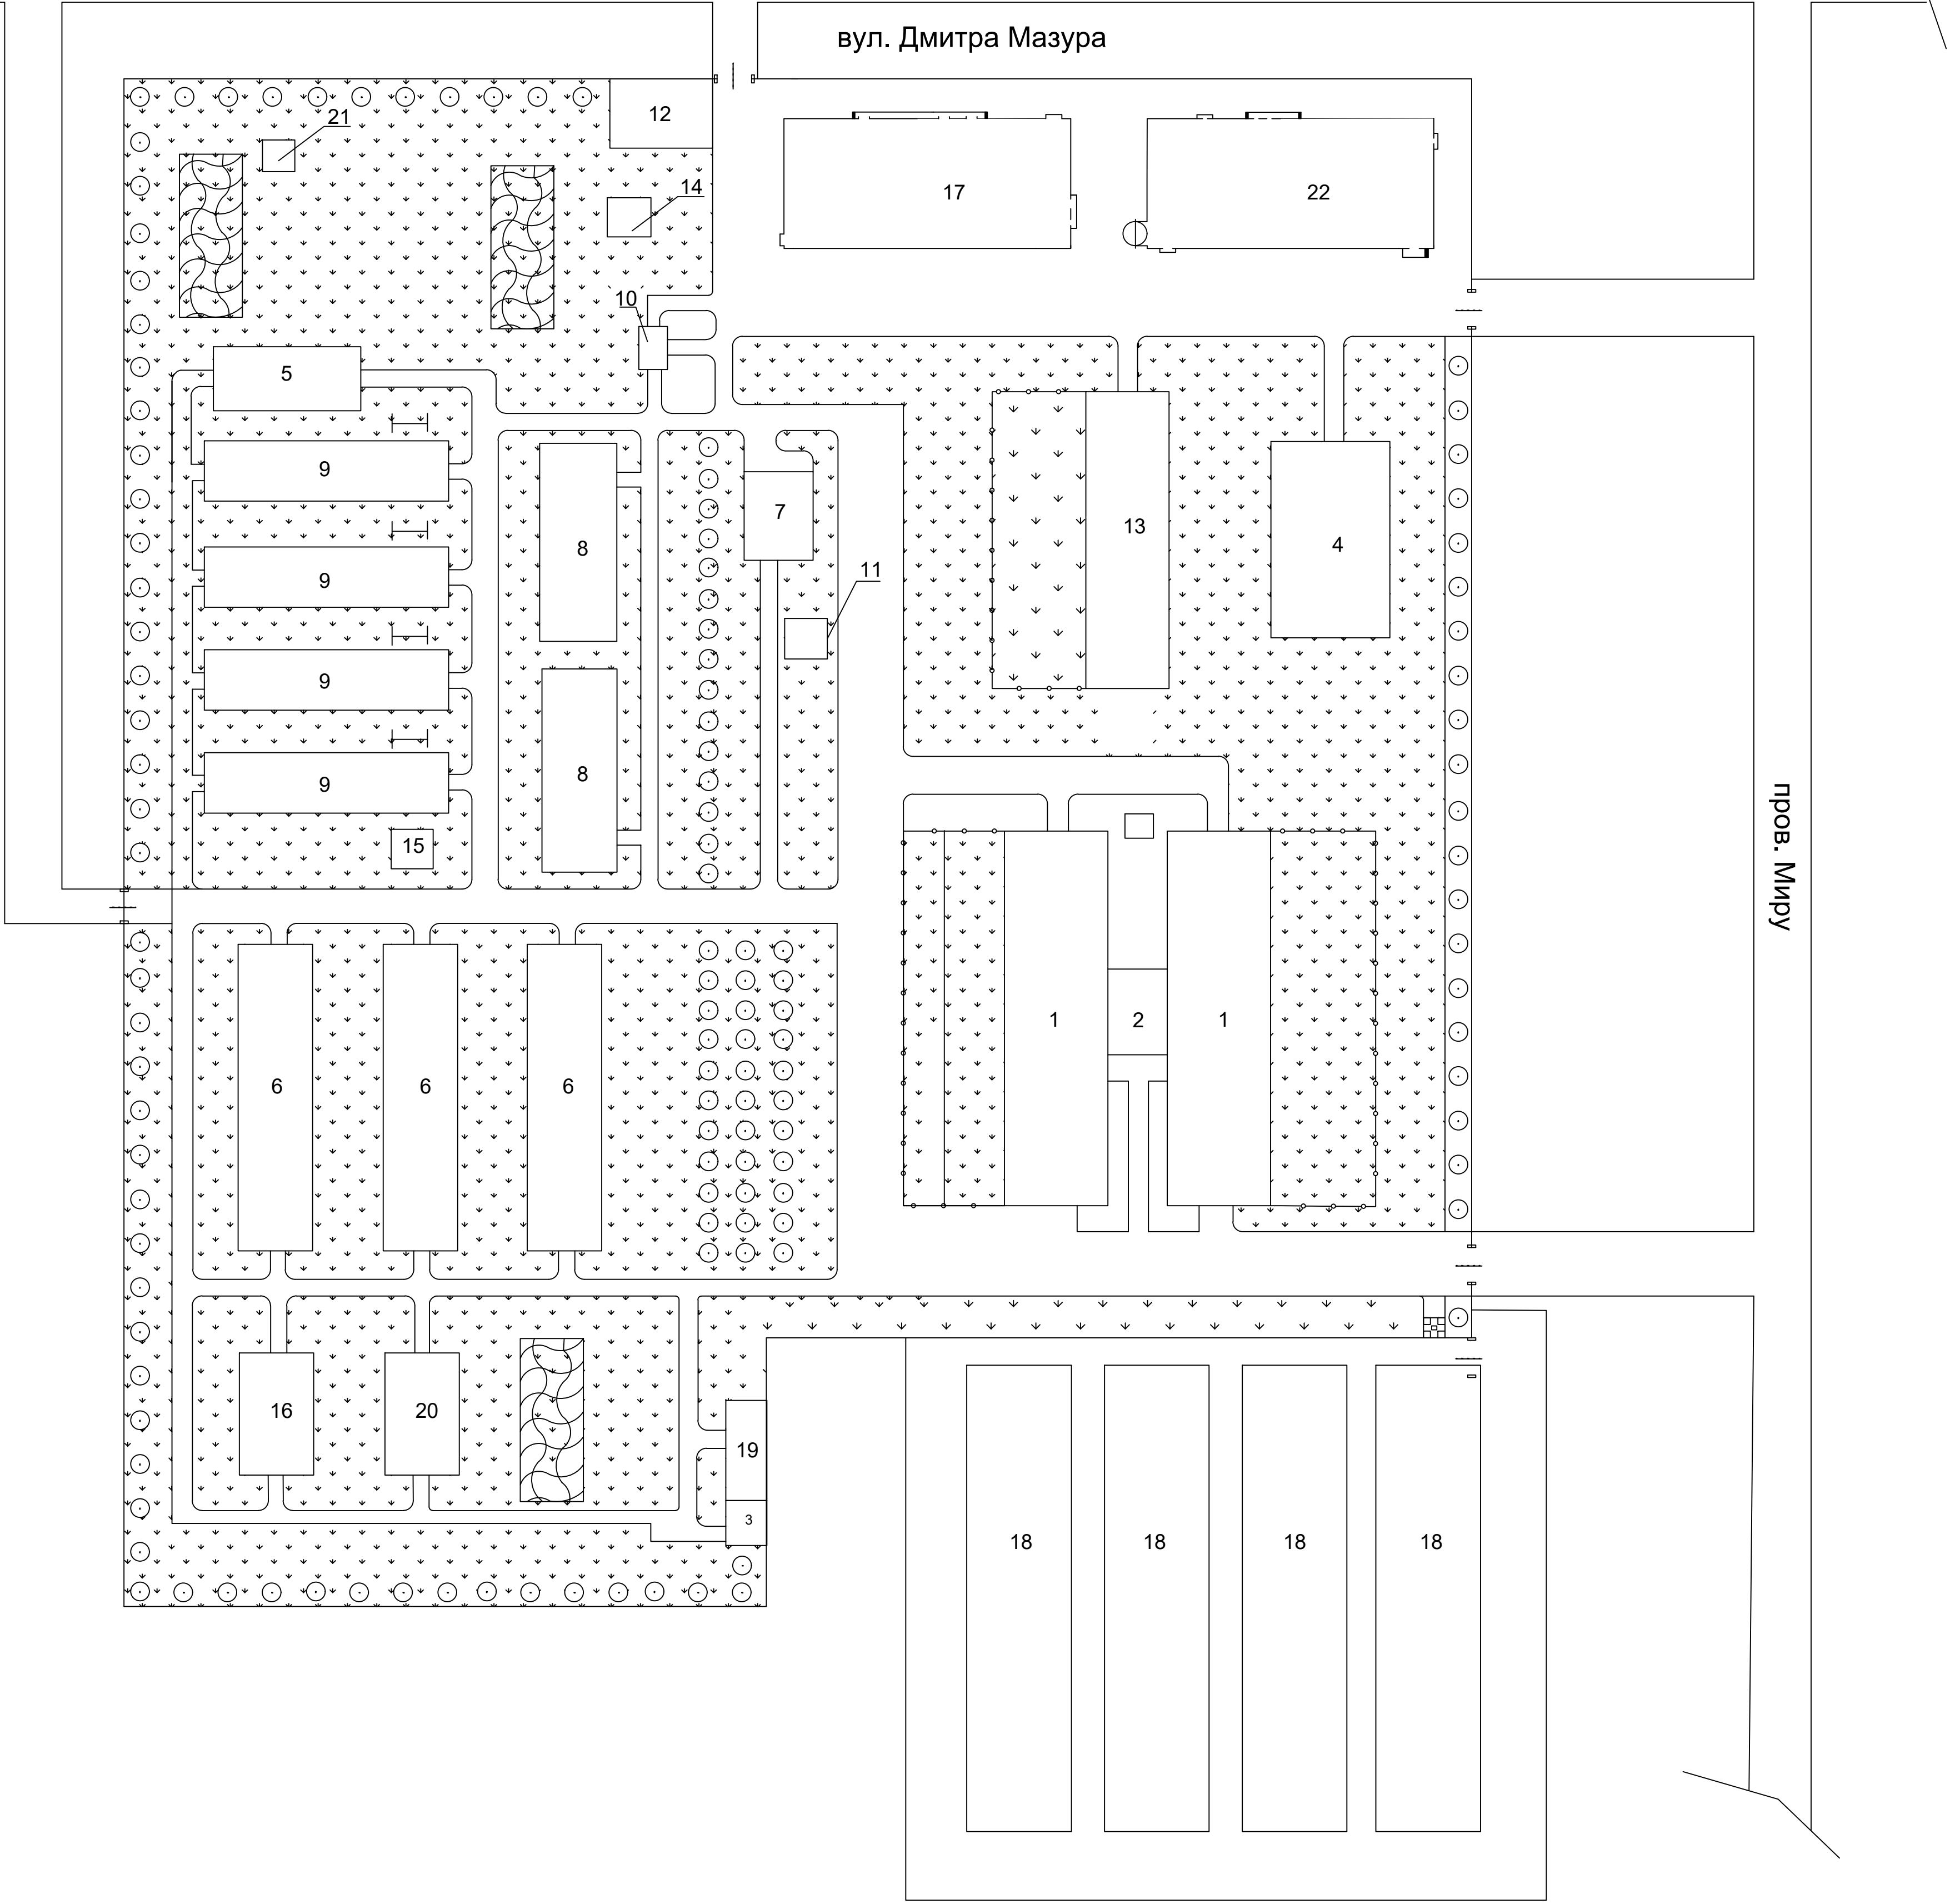


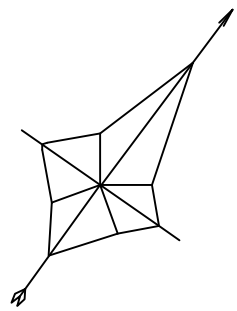

Умовні позначення

	Огорожа
	Наземна будівля
	Огорожа території з воротам
	Квітник
	Газон
	Автомобільна дорога
	Дерева листяні




Техніко-економічні показники

Назва показників	Одиниця виміру	Площа
Площа промислового майданчика	м ²	80000
Площа забудови	м ²	20800
Щільність забудови	%	26
Озеленіння	%	45
Коефіцієнт використання території	-	0,77

Експлікація будівель та споруд

№	Назва	Кіл-ть	Примітка
22	Цех переробки молока	1	1728
21	Водонапорна башта	1	-
20	Гноєсховище	1	465,3
19	Навіси	1	649
18	Сінажна траншея	4	1765
17	Цех з виробництва сироваткових напоїв	1	90,2
16	Гноєсховище	1	465,3
15	Склад для підстилки	1	863
14	Дезбар'єр	1	64,2
13	Майданчик	1	1632
12	Адміністративна будівля	1	112,7
11	Трансформатор	1	35
10	Пожежна водойма	1	1800
9	Сарай для сіна	4	1500
8	Склад для концентратів	2	2000
7	Кормоцех	1	220
6	Телятник груповий	3	2000
5	Ветсанпропускник	1	240
4	Пункт штучного обсіменіння	1	1500
3	Ізолятор	1	250
2	Молочно-доїльне відділення	1	400
1	Корівник	2	1640



П.І.Б.	Підпис	Дата	КРБ.ТМОЖПтаІК.0.537-03.4.4.1			
Студент Камінський Т.Г.						
Консульт.Скрипніченко Д.М.			Галузь молочного скотарства			
Керівник Скрипніченко Д.М.			Організація молочної ферми у с. Пасат, Одеської області		Масш.	Арк.
Зав. каф. Скрипніченко Д.М.					1:1000	1
					Аркуші	4
			Генеральний план ферми		ОНТУ	

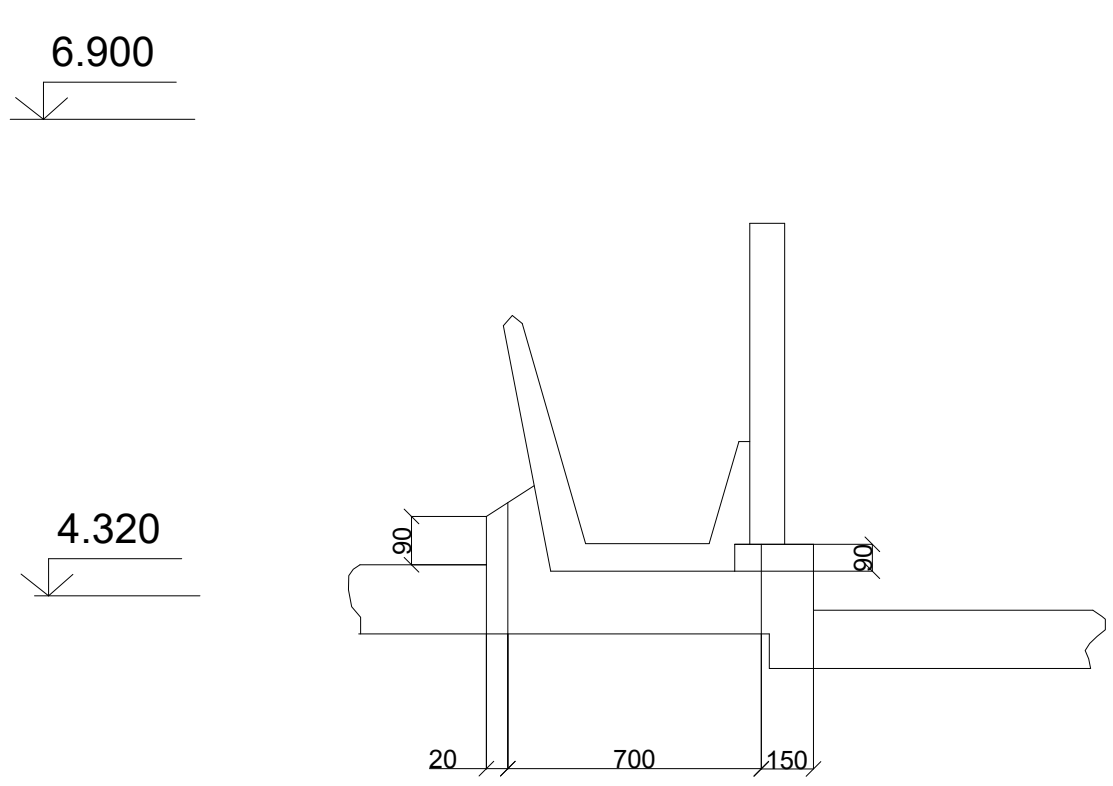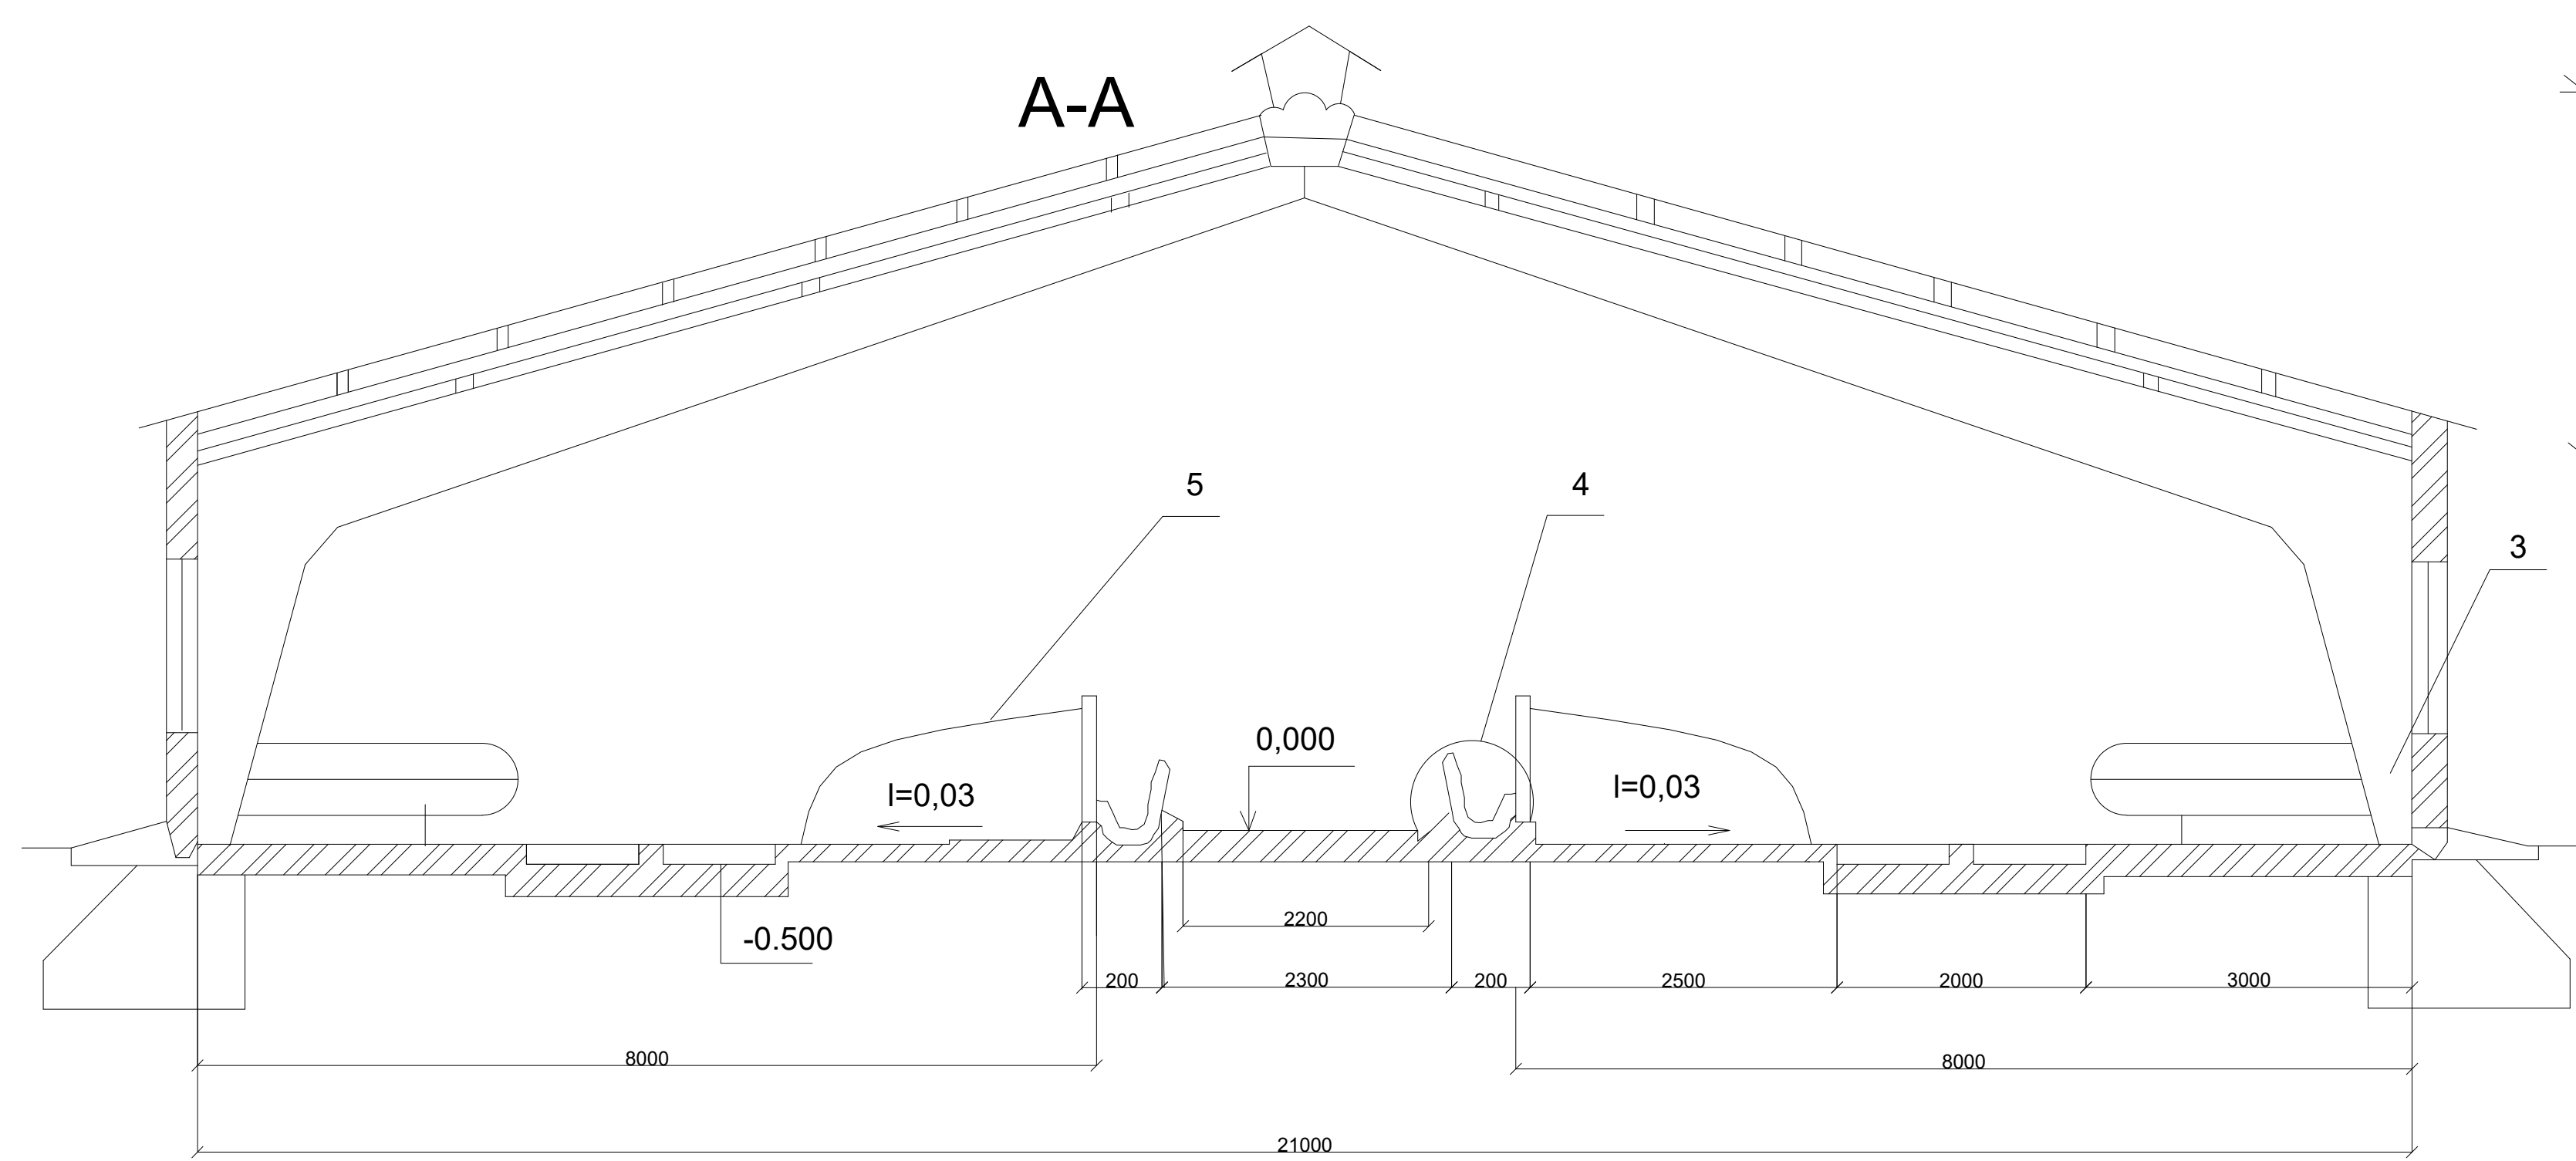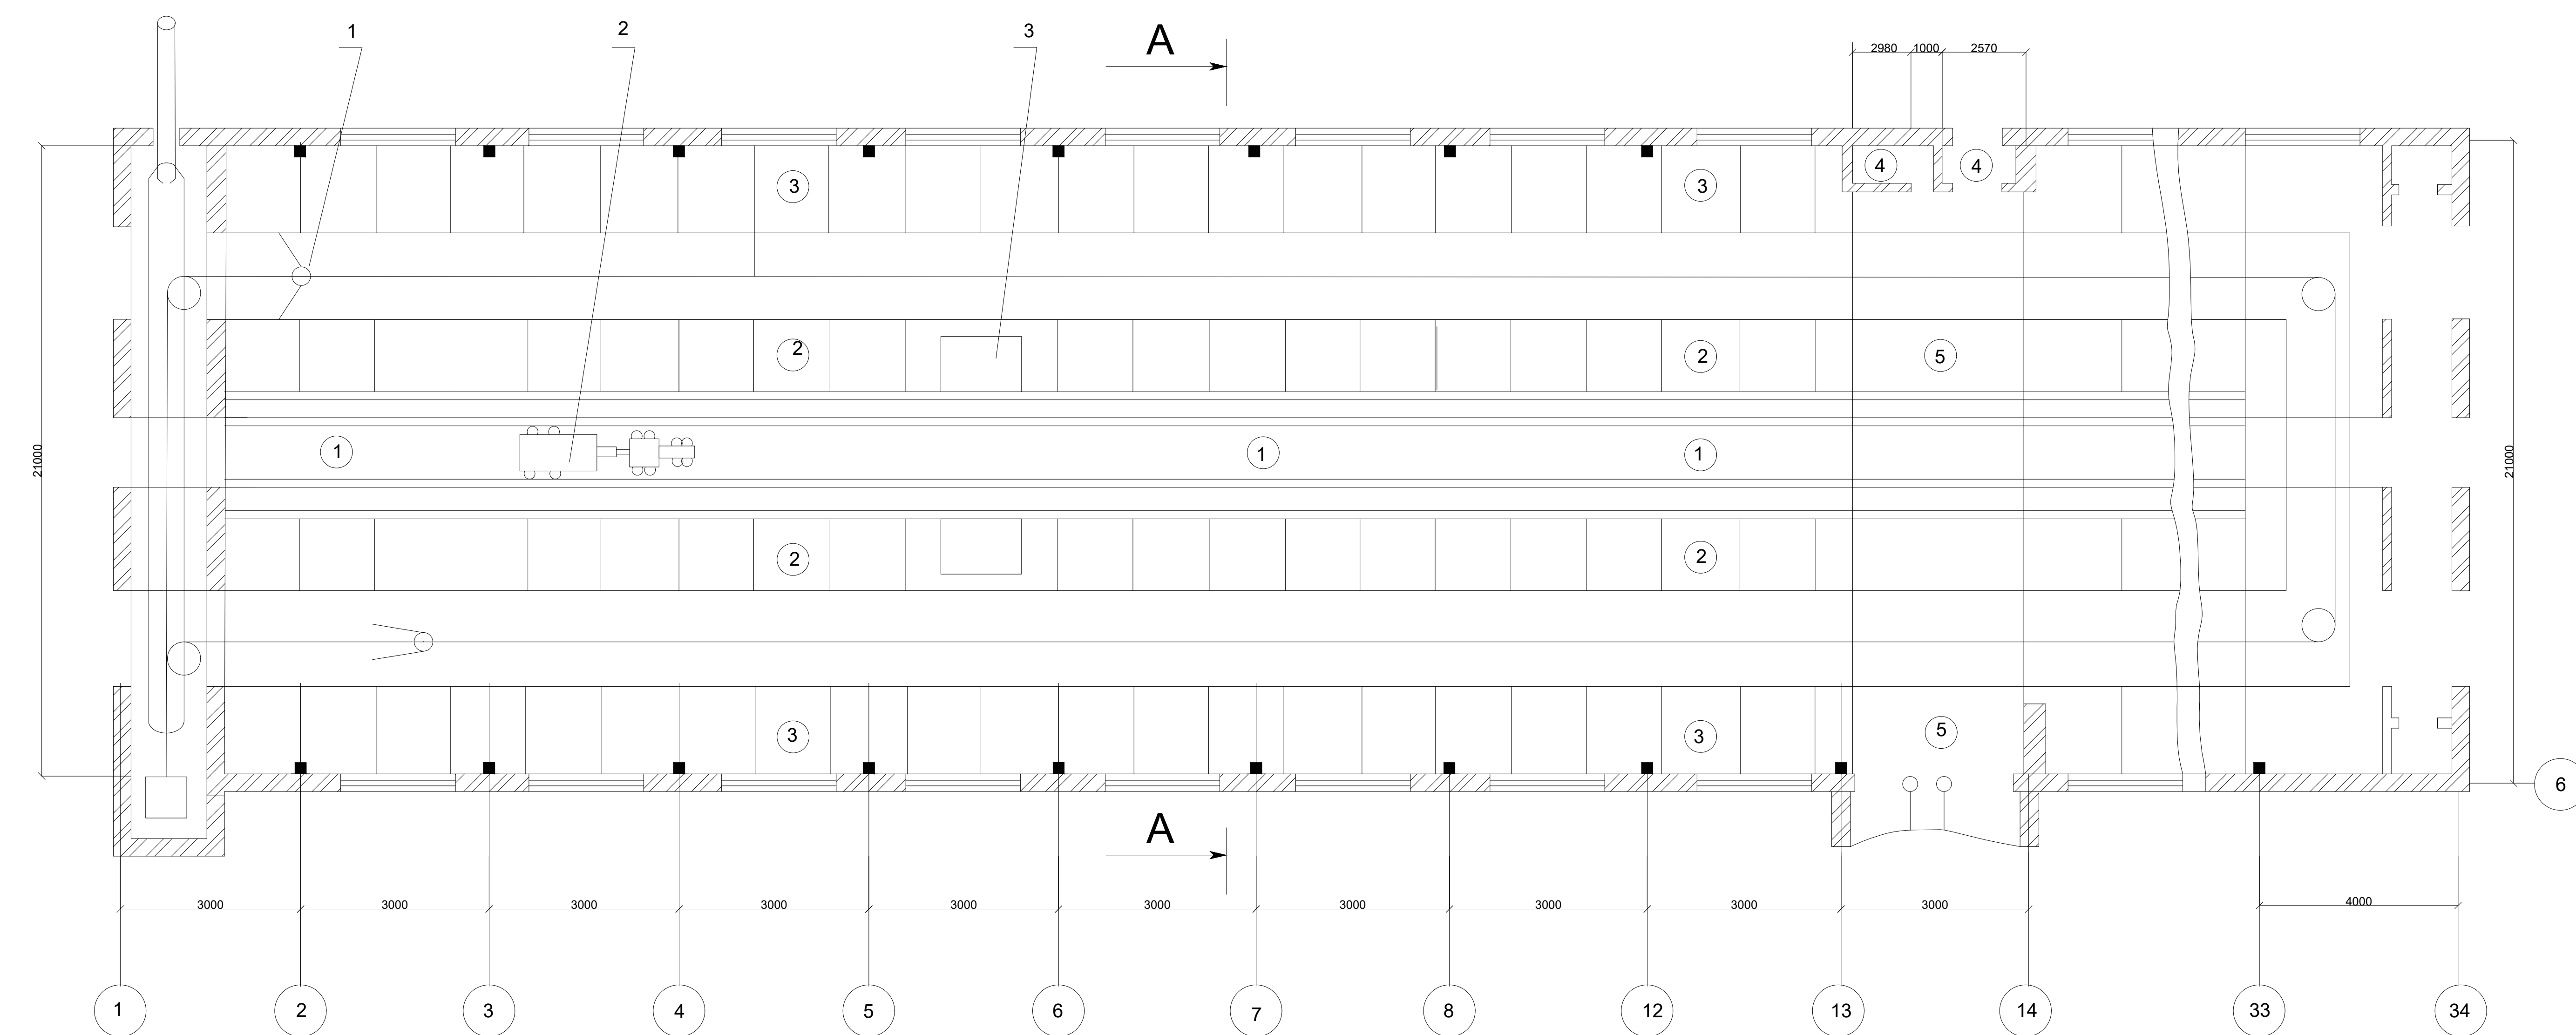


Експлікація приміщень			
Поз.	Найменування	Кільк.	Примітка
1	Кормовий проїзд	1	
2	Бокс для годування корів	2	
3	Бокс для відпочинку корів	2	
4	Тамбур	4	
5	Тваринопрохід	2	

Специфікація обладнання			
Поз.	Найменування	Кільк.	Примітка
1	Скреперна установка	1	
2	Кормороздатчик	1	
3	Напувалка групова	4	
4	Годівниця	4	
5	Огорожа	4	

	П.І.Б.	Підпис	Дата	КРБ.ТМОЖПтаІК.0.537-03.4.4.1			
Студент	Камінський Т.Г.						
Консульт.	Скрипніченко Д.М.						
				Галузь молочного скотарства			
				Організація молочної ферми у с. Пасат, Одеської області	Масш.	Арк.	Аркуші
Керівник Зав. каф.	Скрипніченко Д.М. Скрипніченко Д.М.				1:100	2	4
				План корівника	ОНТУ		

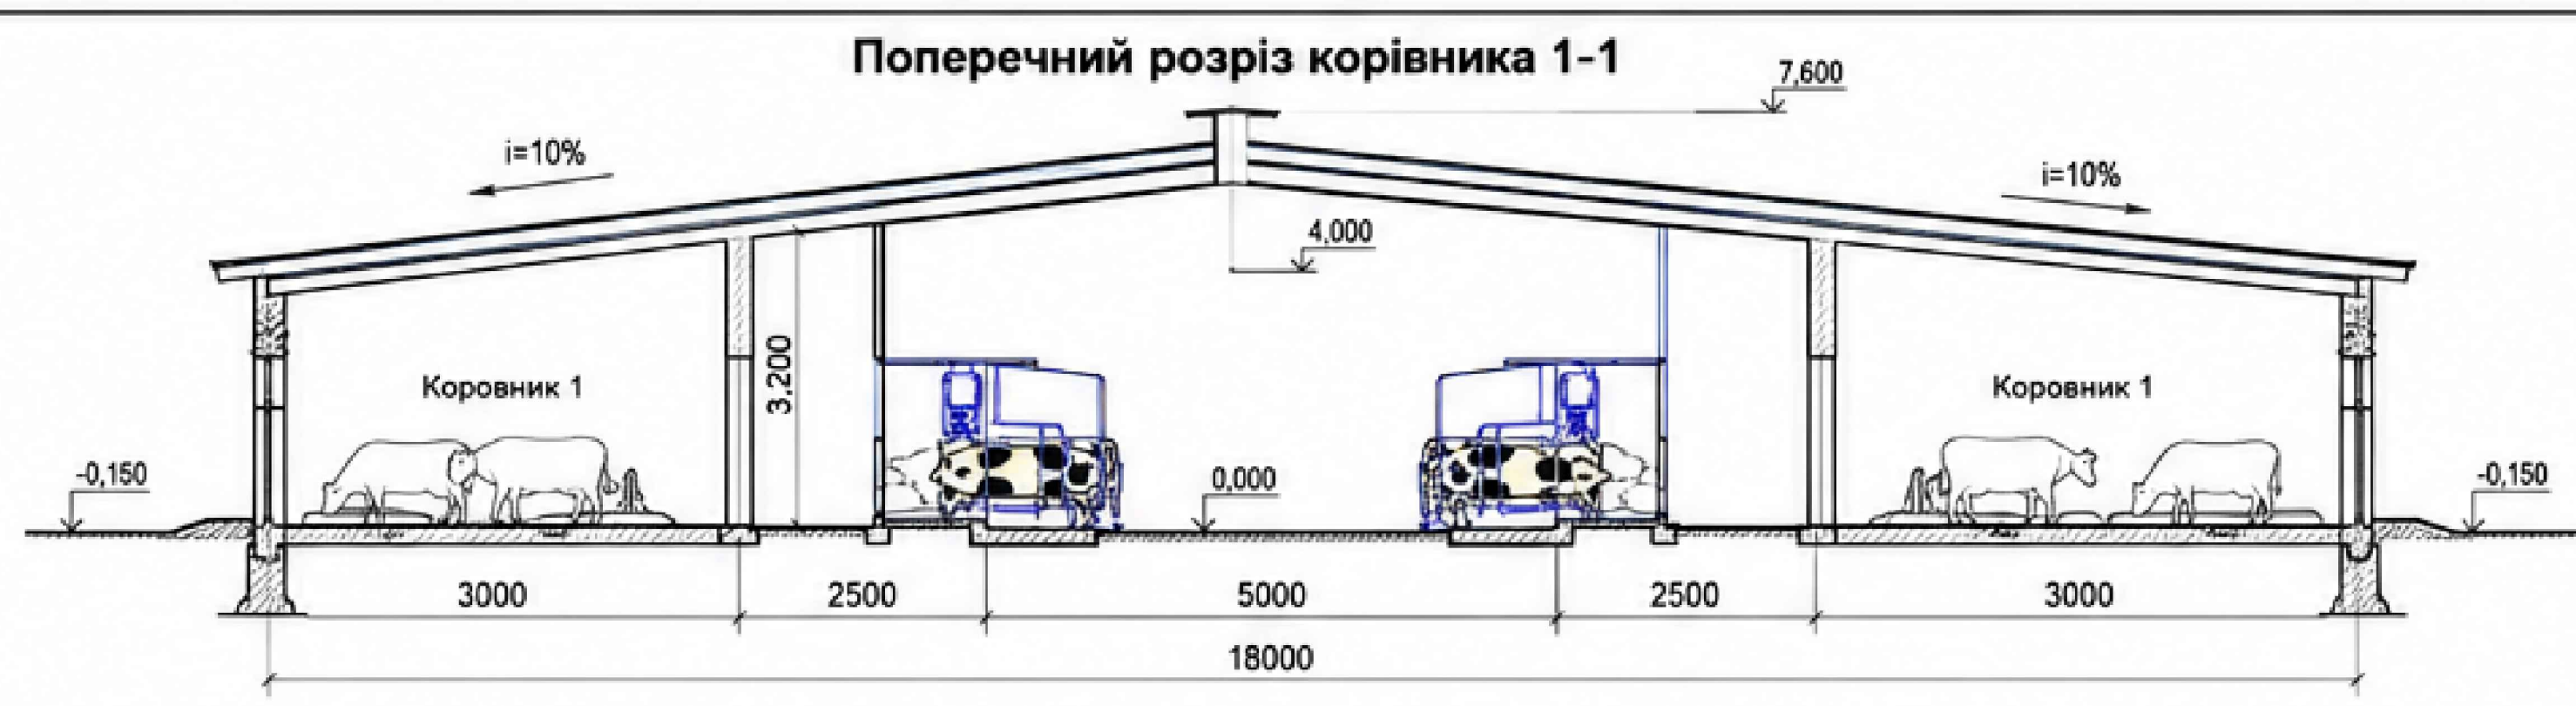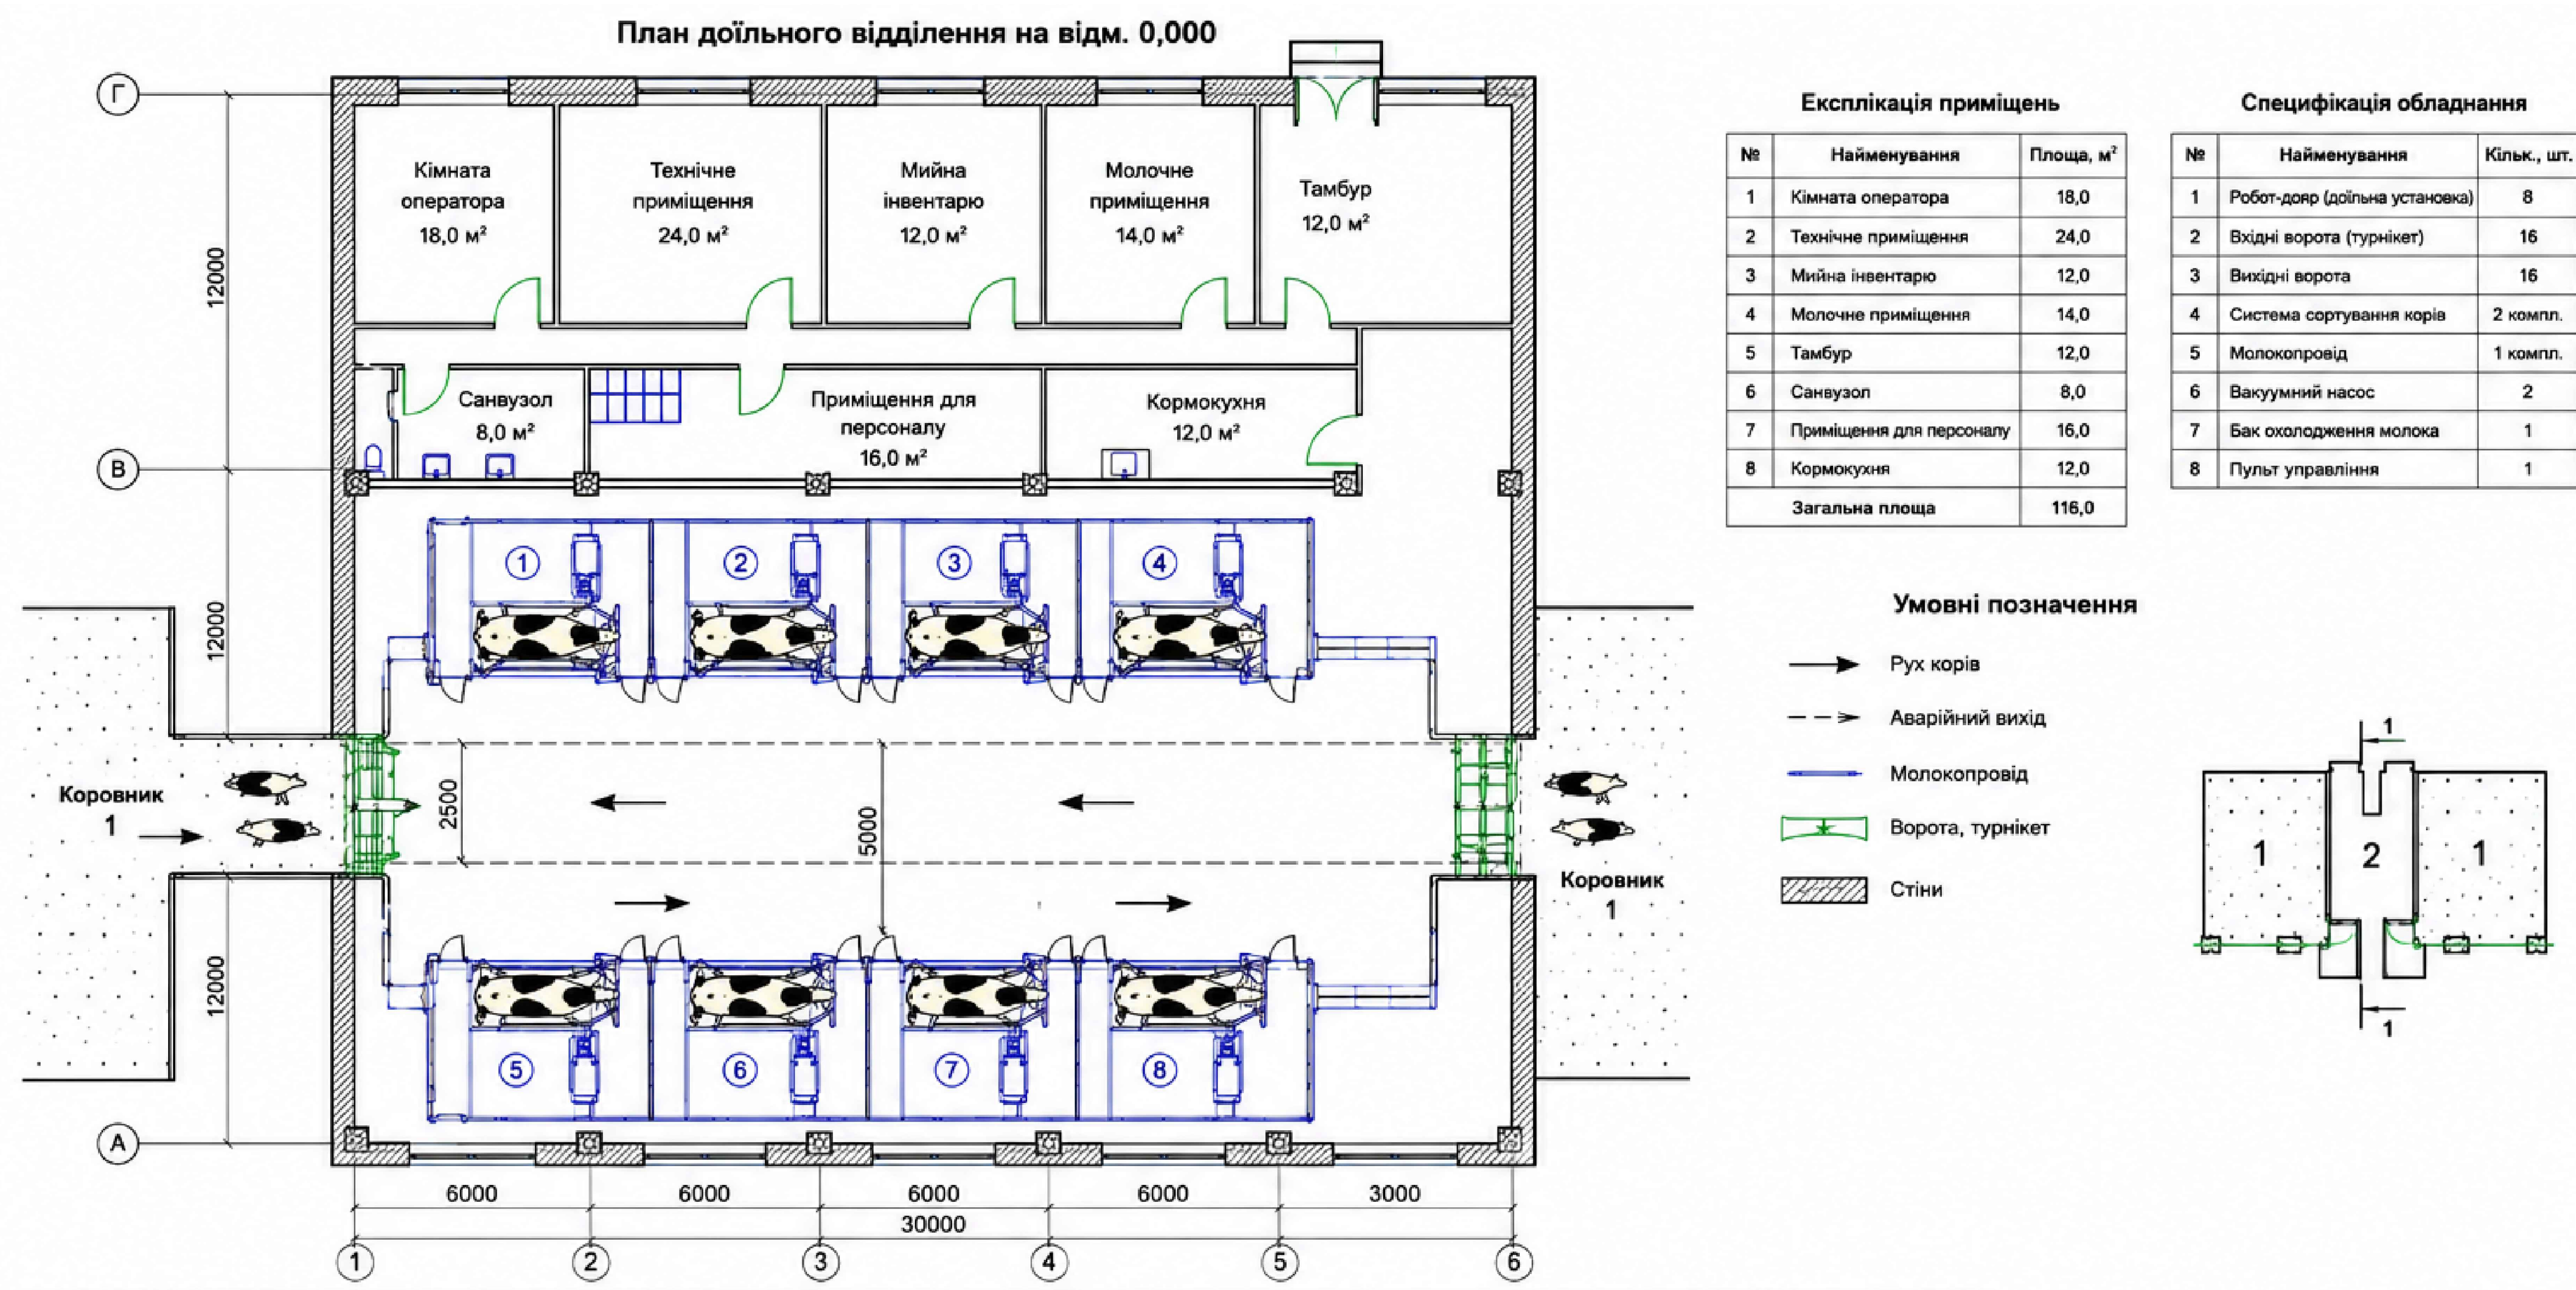

	П.І.Б.	Підпис	Дата	КРБ.ТМОЖПтаIK.0.537-03.4.4.1			
Студент	Камінський Т.Г.			Галузь молочного скотарства			
Консульт.	Скрипніченко Д.М.						
				Організація молочної ферми у с. Пасат, Одеської області			
Керівник	Скрипніченко Д.М.			Масш.	Арк.	Аркуші	
Зав. каф.	Скрипніченко Д.М.			1:1000	3	4	
				Молочно-доїльне відділення			
				ОНТУ			

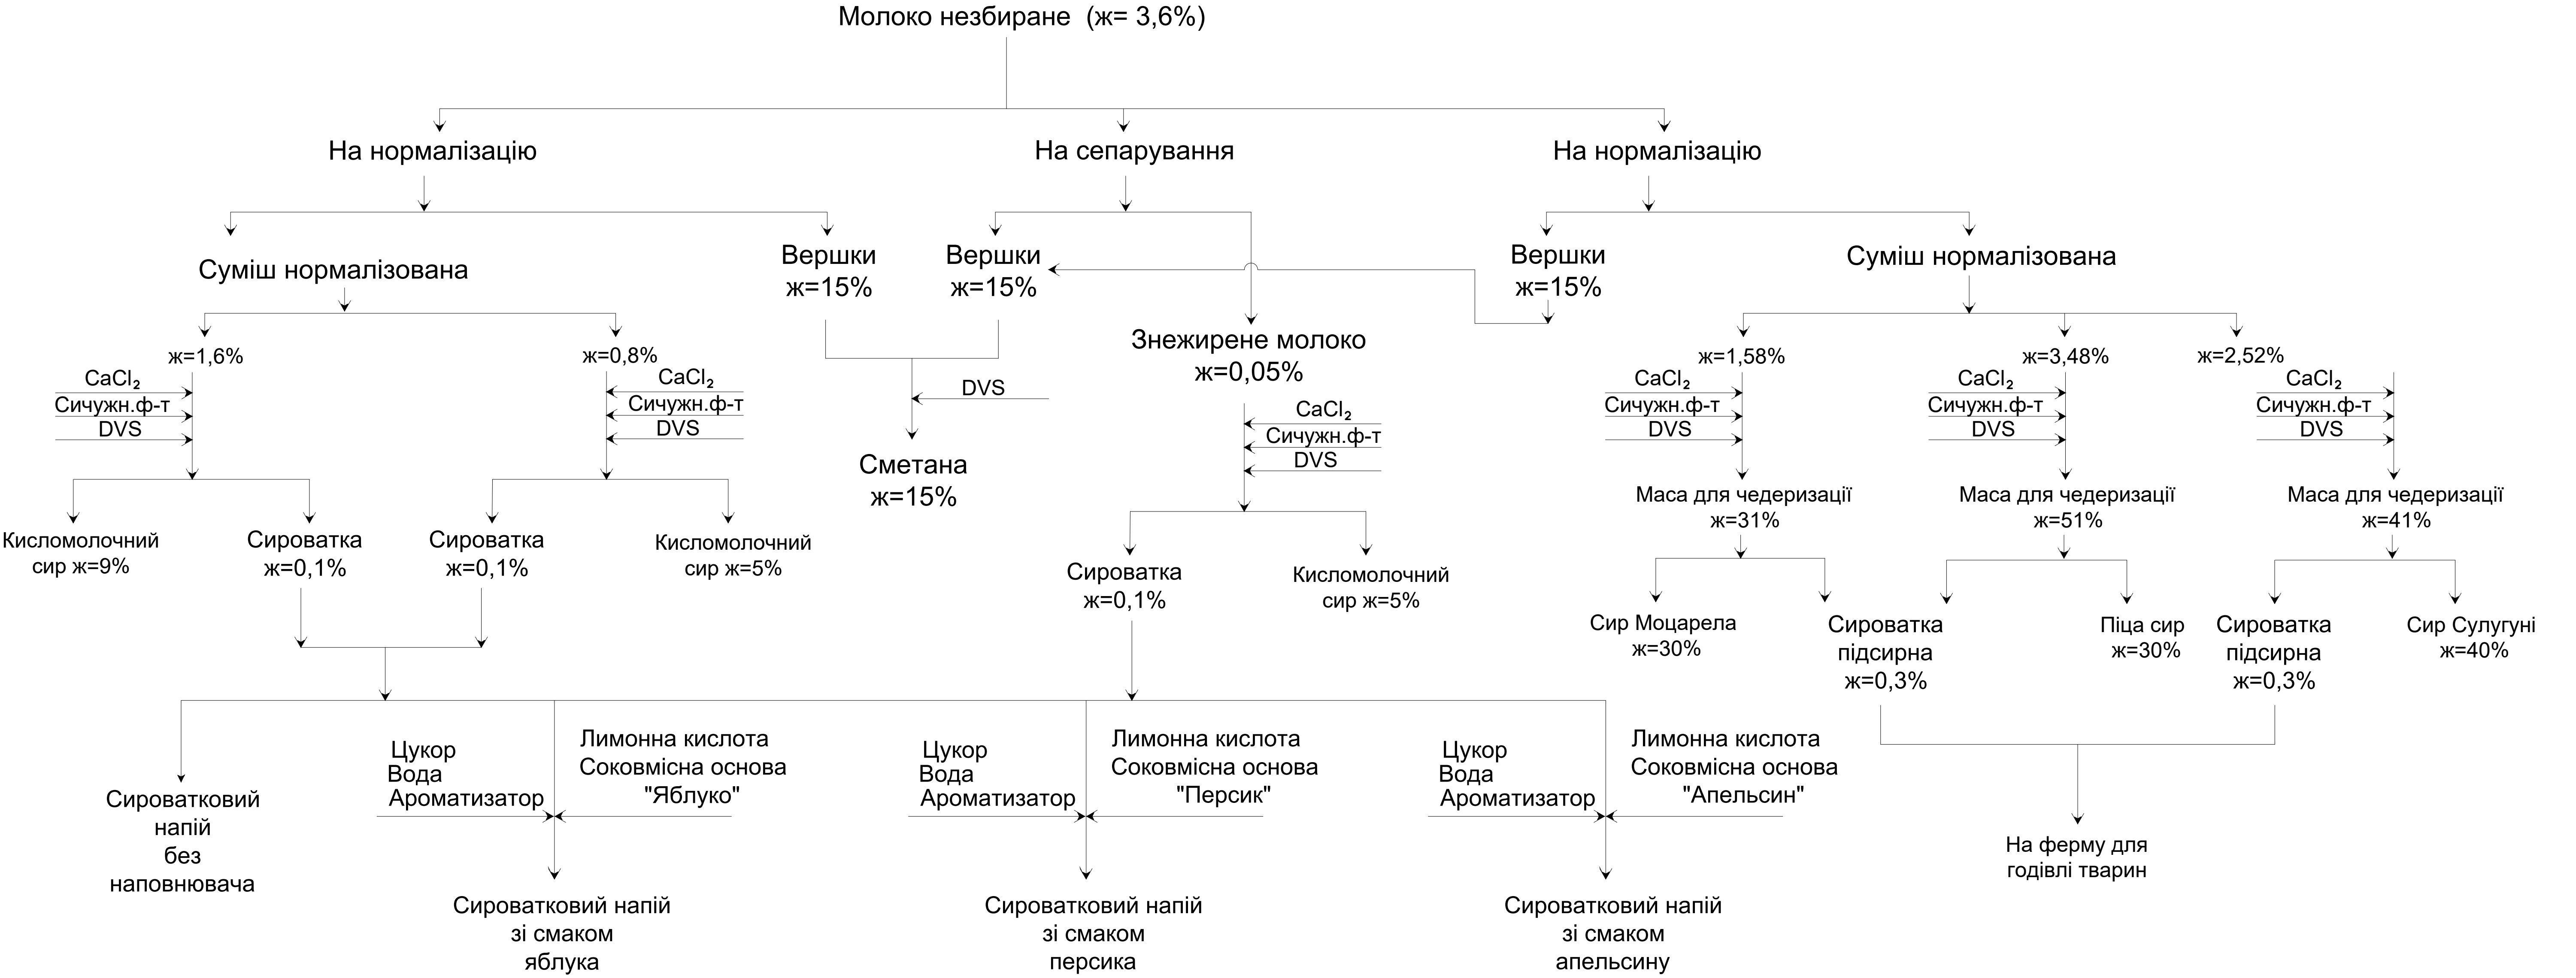

	П.І.Б.	Підпис	Дата	КРБ.ТМОЖПтаIK.0.537-03.4.4.4			
Студент	Камінський Т.Г.			Галузь молочного скотарства			
Консульт.	Скрипніченко Д.М.						
				Проект цеху з переробки молока у сири підплавлені (с. Пасат, Одеської області)			
Керівник	Скрипніченко Д.М.						
Зав. каф.	Скрипніченко Д.М.			Масш.	Арк.	Аркуші	
				1:50	4	5	
				План		ОНТУ	

Техніко-економічні показники

Найменування показника	Одиниця виміру	Значення показника
1. Виробничі показники		
Потужність ферми (напря́м — дійне стадо)	голів	400
Порода худоби	—	Голштинська
Середньорічний надій на одну корову	кг/рік	9 500
Річний обсяг виробництва та реалізації молока	тонн/рік	3 800
Якість молока (відповідно до ДСТУ)	гатунок	Екстра
Чисельність персоналу ферми	осіб	12
2. Інвестиційні показники		
Капітальні вкладення в обладнання (з доставкою/монтажем)	тис. грн	105 972,00
Капітальні вкладення у формування основного стада	тис. грн	30 000,00
Загальний обсяг капітальних вкладень (КВ)	тис. грн	135 972,00
3. Фінансово-економічні показники		
Річна виручка від реалізації продукції (дохід)	тис. грн	87 600,00
Поточні операційні витрати (собівартість з амортизацією)	тис. грн	53 488,06
Щорічні амортизаційні відрахування	тис. грн	16 597,20
Операційний прибуток (EBIT)	тис. грн	34 111,94
Чистий прибуток підприємства (NP)	тис. грн	27 971,79
Щорічний чистий грошовий потік (CF)	тис. грн	44 568,99
4. Показники ефективності інвестицій		
Рентабельність операційних витрат	%	63,77
Рентабельність інвестицій (ROI)	%	20,57
Простий термін окупності проєкту (PP)	років	3,05

	П.І.Б.	Підпис	Дата	КРБ.ТМОЖПтаIK.0.537-03.4.4.1			
Студент	Камінський Т.Г.						
Консульт.	Скрипніченко Д.М.						
				Галузь молочного скотарства			
Керівник	Скрипніченко Д.М.			Організація молочної ферми у с. Пасат, Одеської області	Масш.	Арк.	Аркуші
Зав. каф.	Скрипніченко Д.М.					5	5
				Техніко-економічні показники проєкту			
					ОНТУ		