


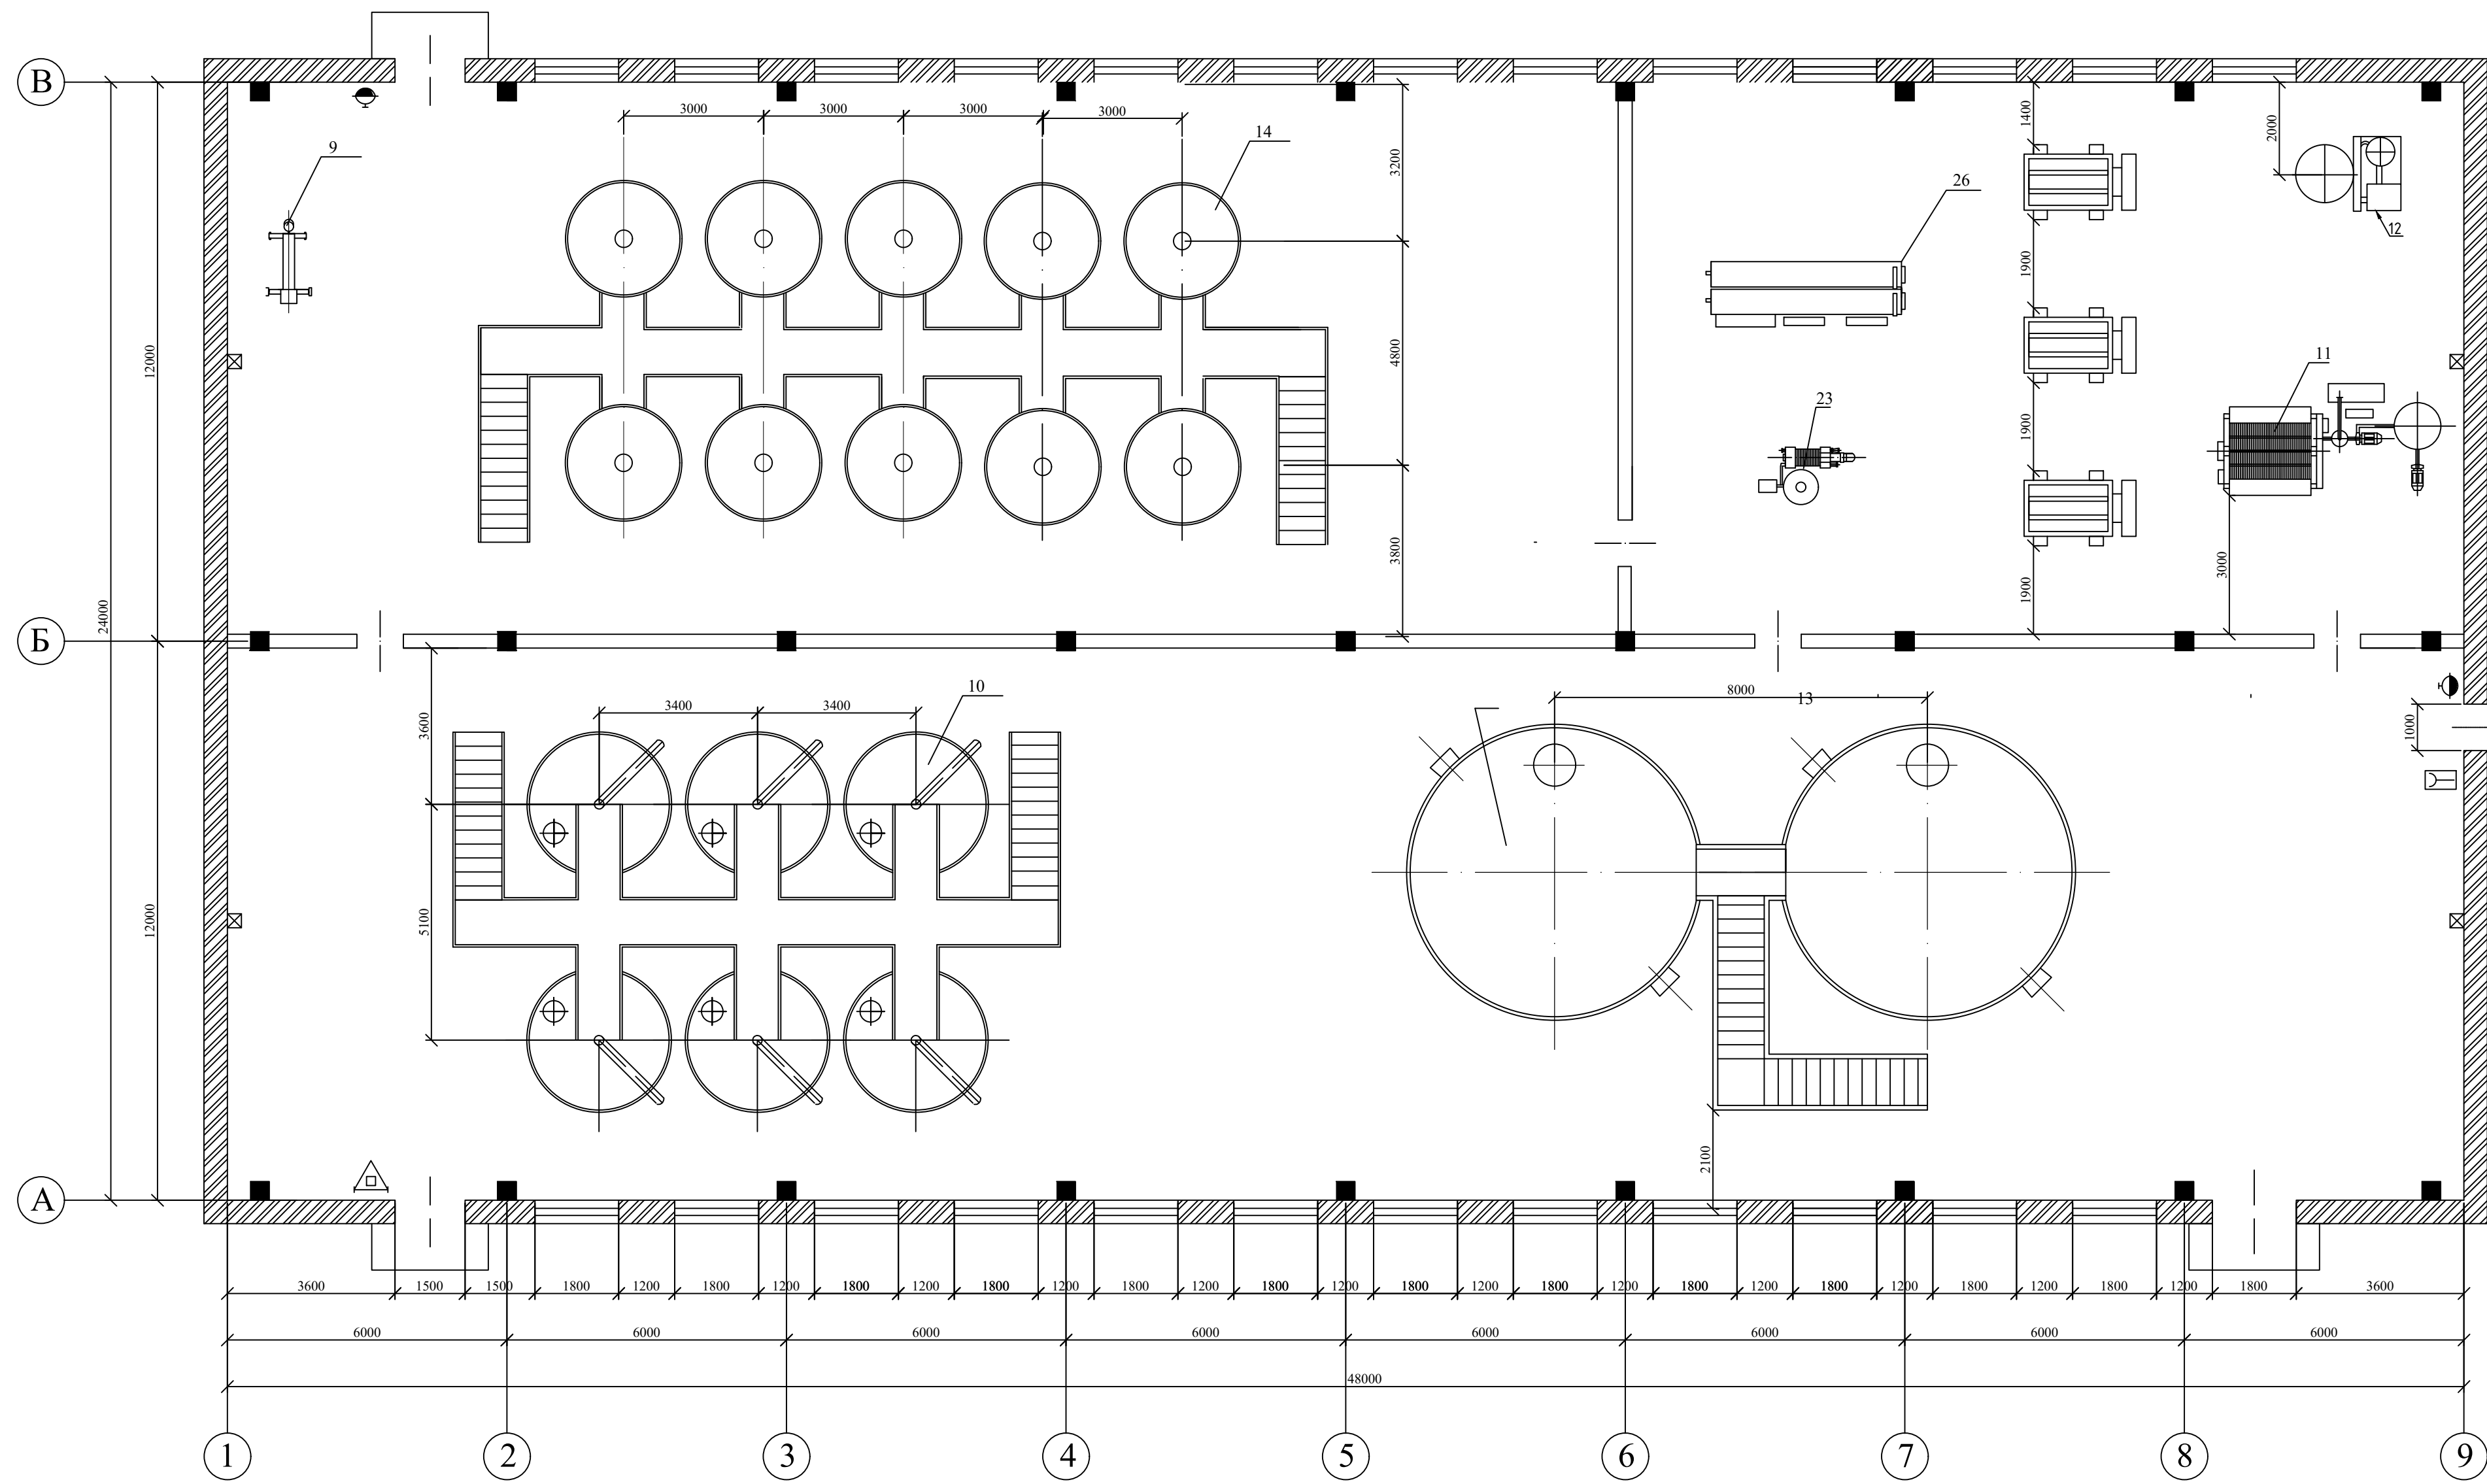

						КРБ ТВ та СА.0.637-03.3.7.			
						Проект будівництва виноробного підприємства тихих вин в умовах Б Дністровського району Одеської області			
Зм	Кільк	Арк.	№ док.	Підпис	Дата	Цехи бродіння та обробки виноматеріалів План в осях 1-9	Стадія	Аркуш	Аркушів
Розроб.							УП	3	4
Консул.							ОНТУ Кафедра ТВ та СА		
Керівник									
Зав.каф.						М 1:100			