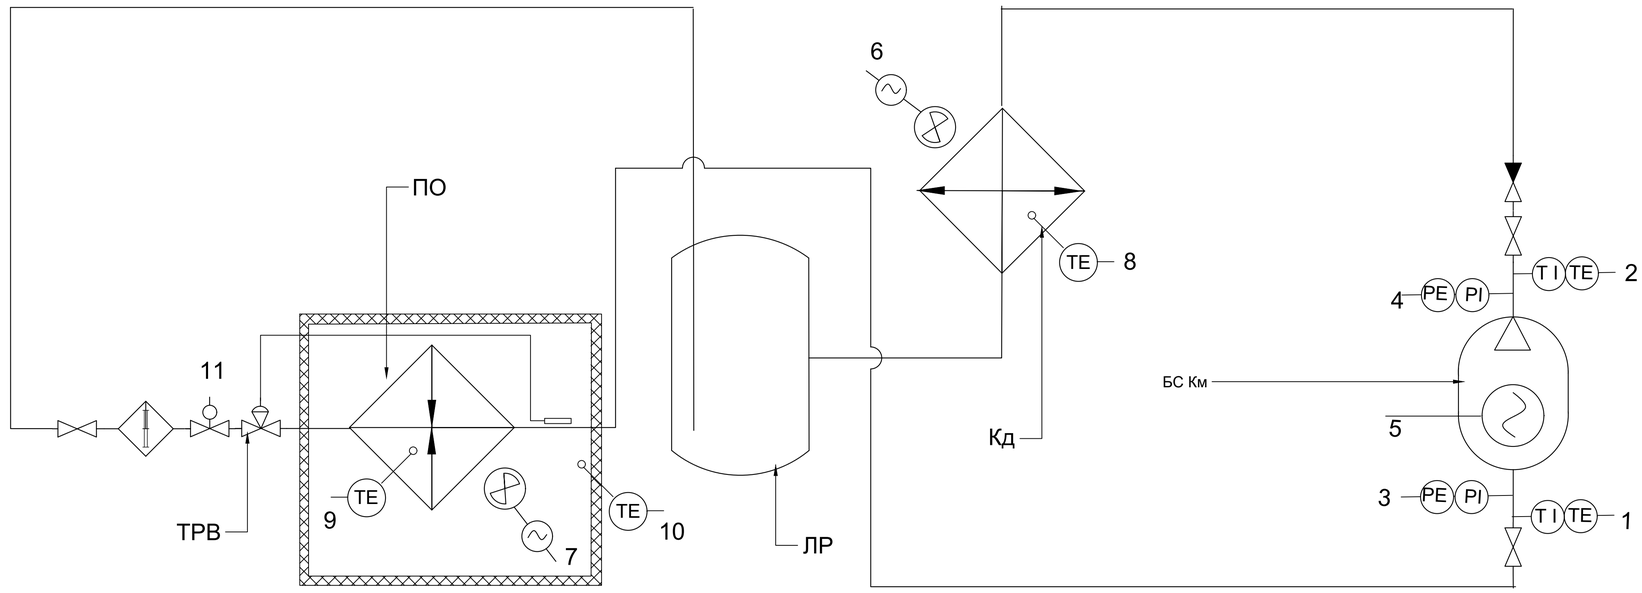

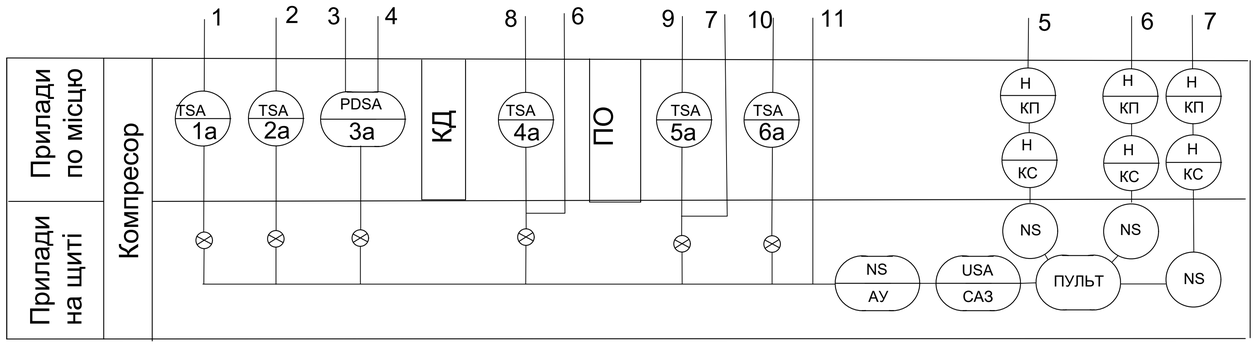

					БКВ02.002.002 ДП С2		
Ізм.	Ліст	№ докум.	Підпис	Дата	Схема автоматизації блоку холодопостачання	Літ	Маса	Масштаб
Розроб.		Бейда						
Перевір.		Петушенко				Аркуш 2	Аркушів 3
Н.контр.		Волянська				ВСП ОТФК ОНТУ	
Затв.		Беркань І.В				група 2БКВ - 02	

Формат А1