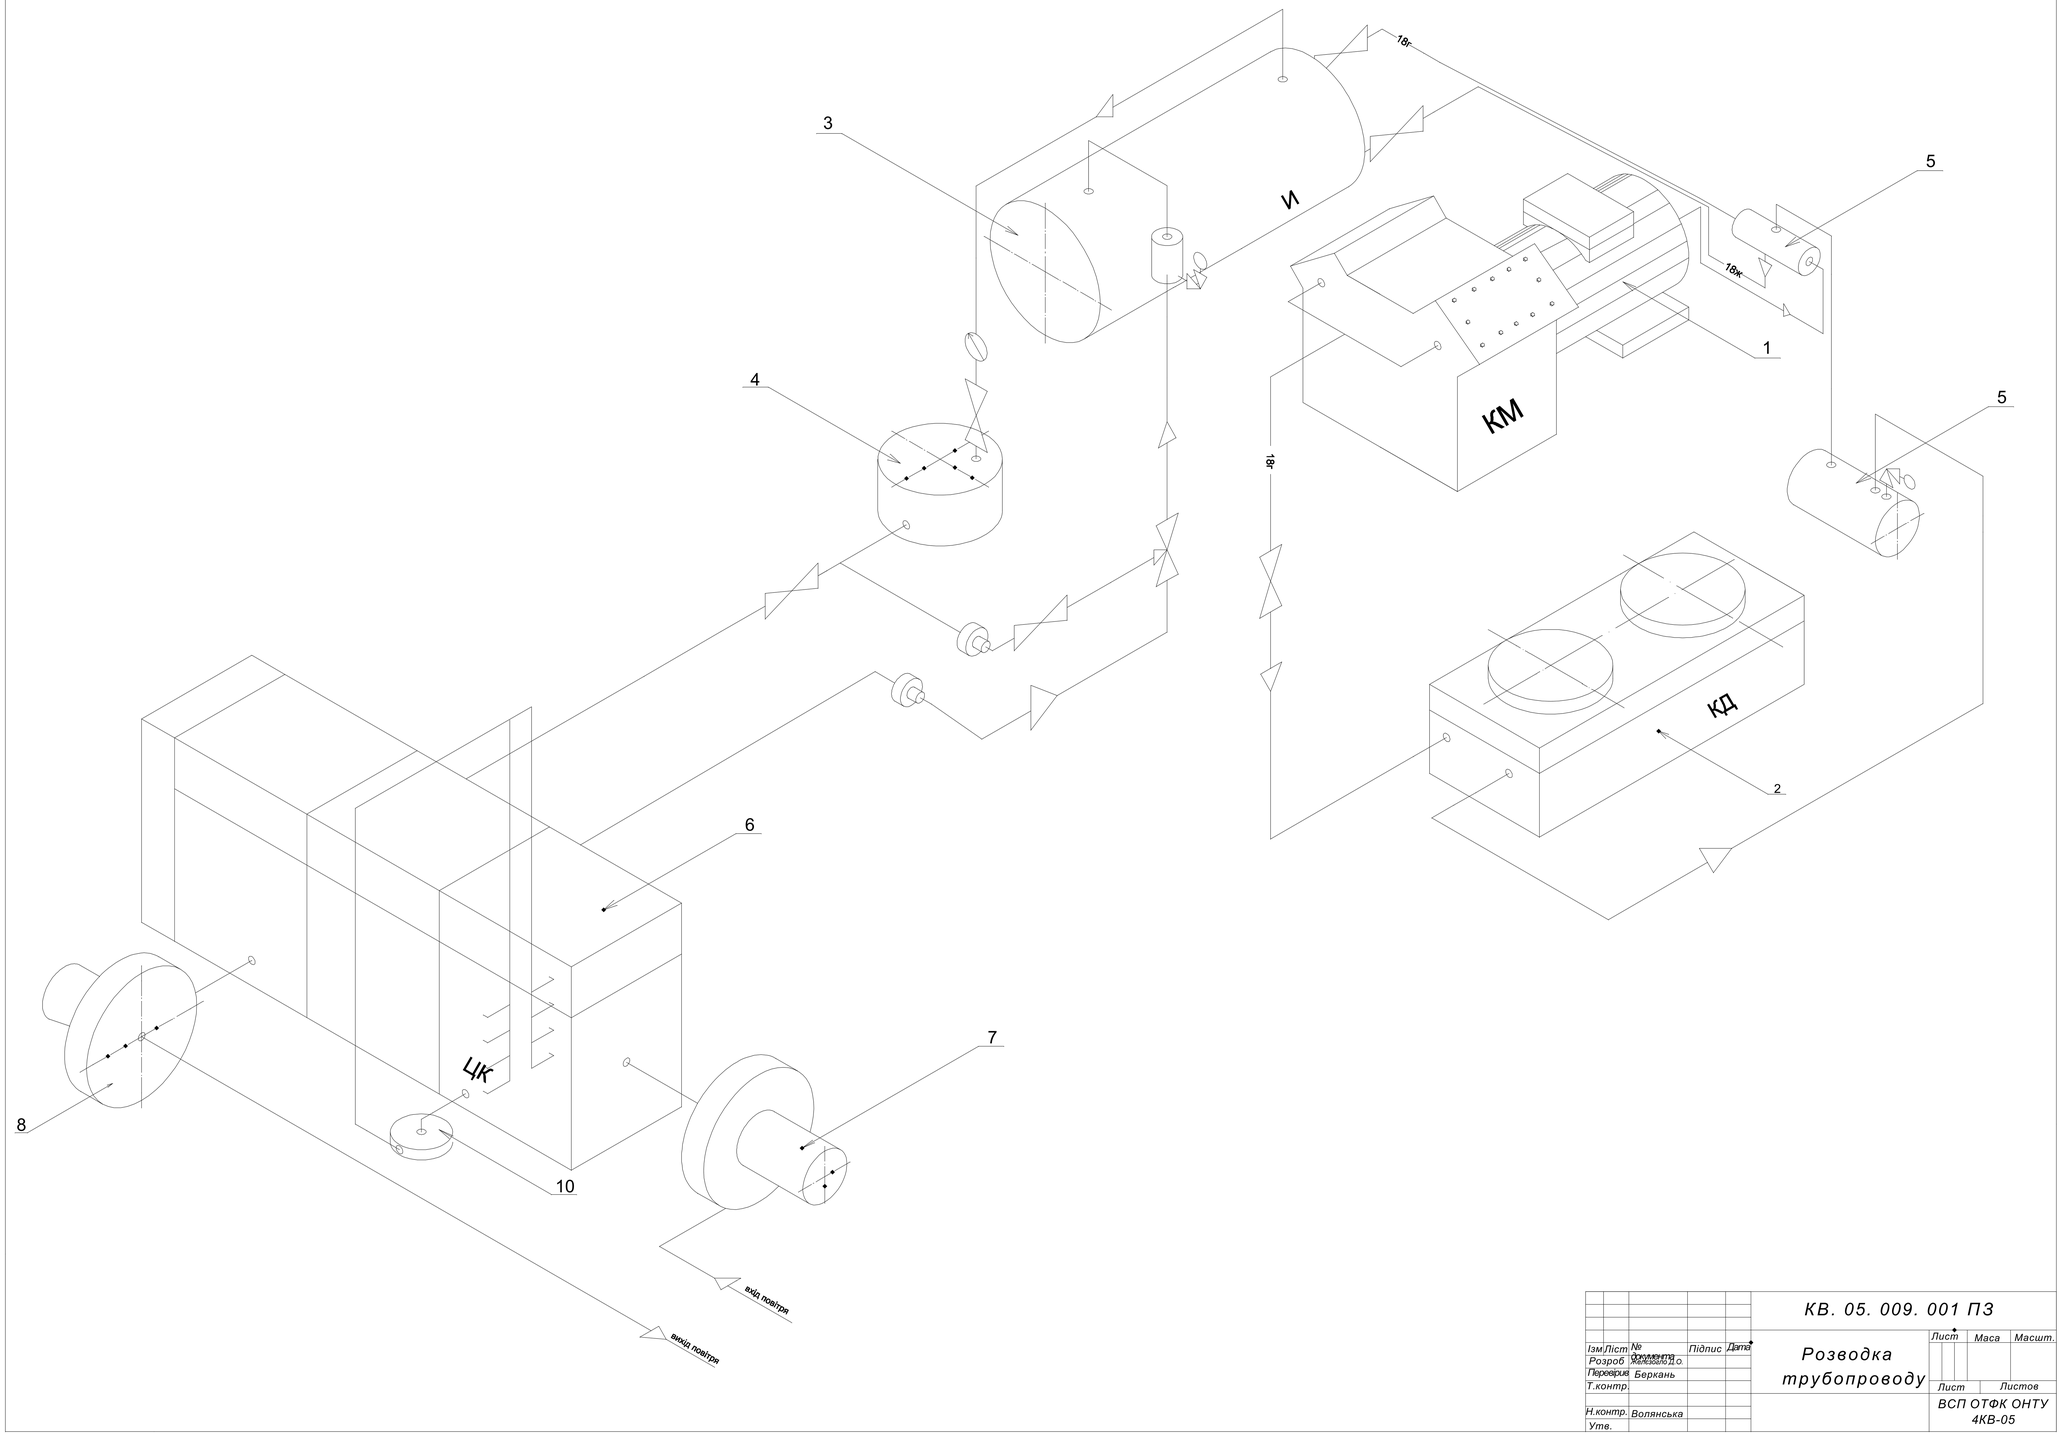

					КВ. 05. 009. 001 ПЗ		
Ізм	Ліст	№ документа	Підпис	Дата	Розводка трубопроводу	Лист	Маса	Масшт.
Розроб.		Хмелевський О.						
Перевірив.		Беркань				Лист	Листов	
Т.контр.						ВСП ОТФК ОНТУ 4КВ-05		
Н.контр.		Волянська						
Утв.								