


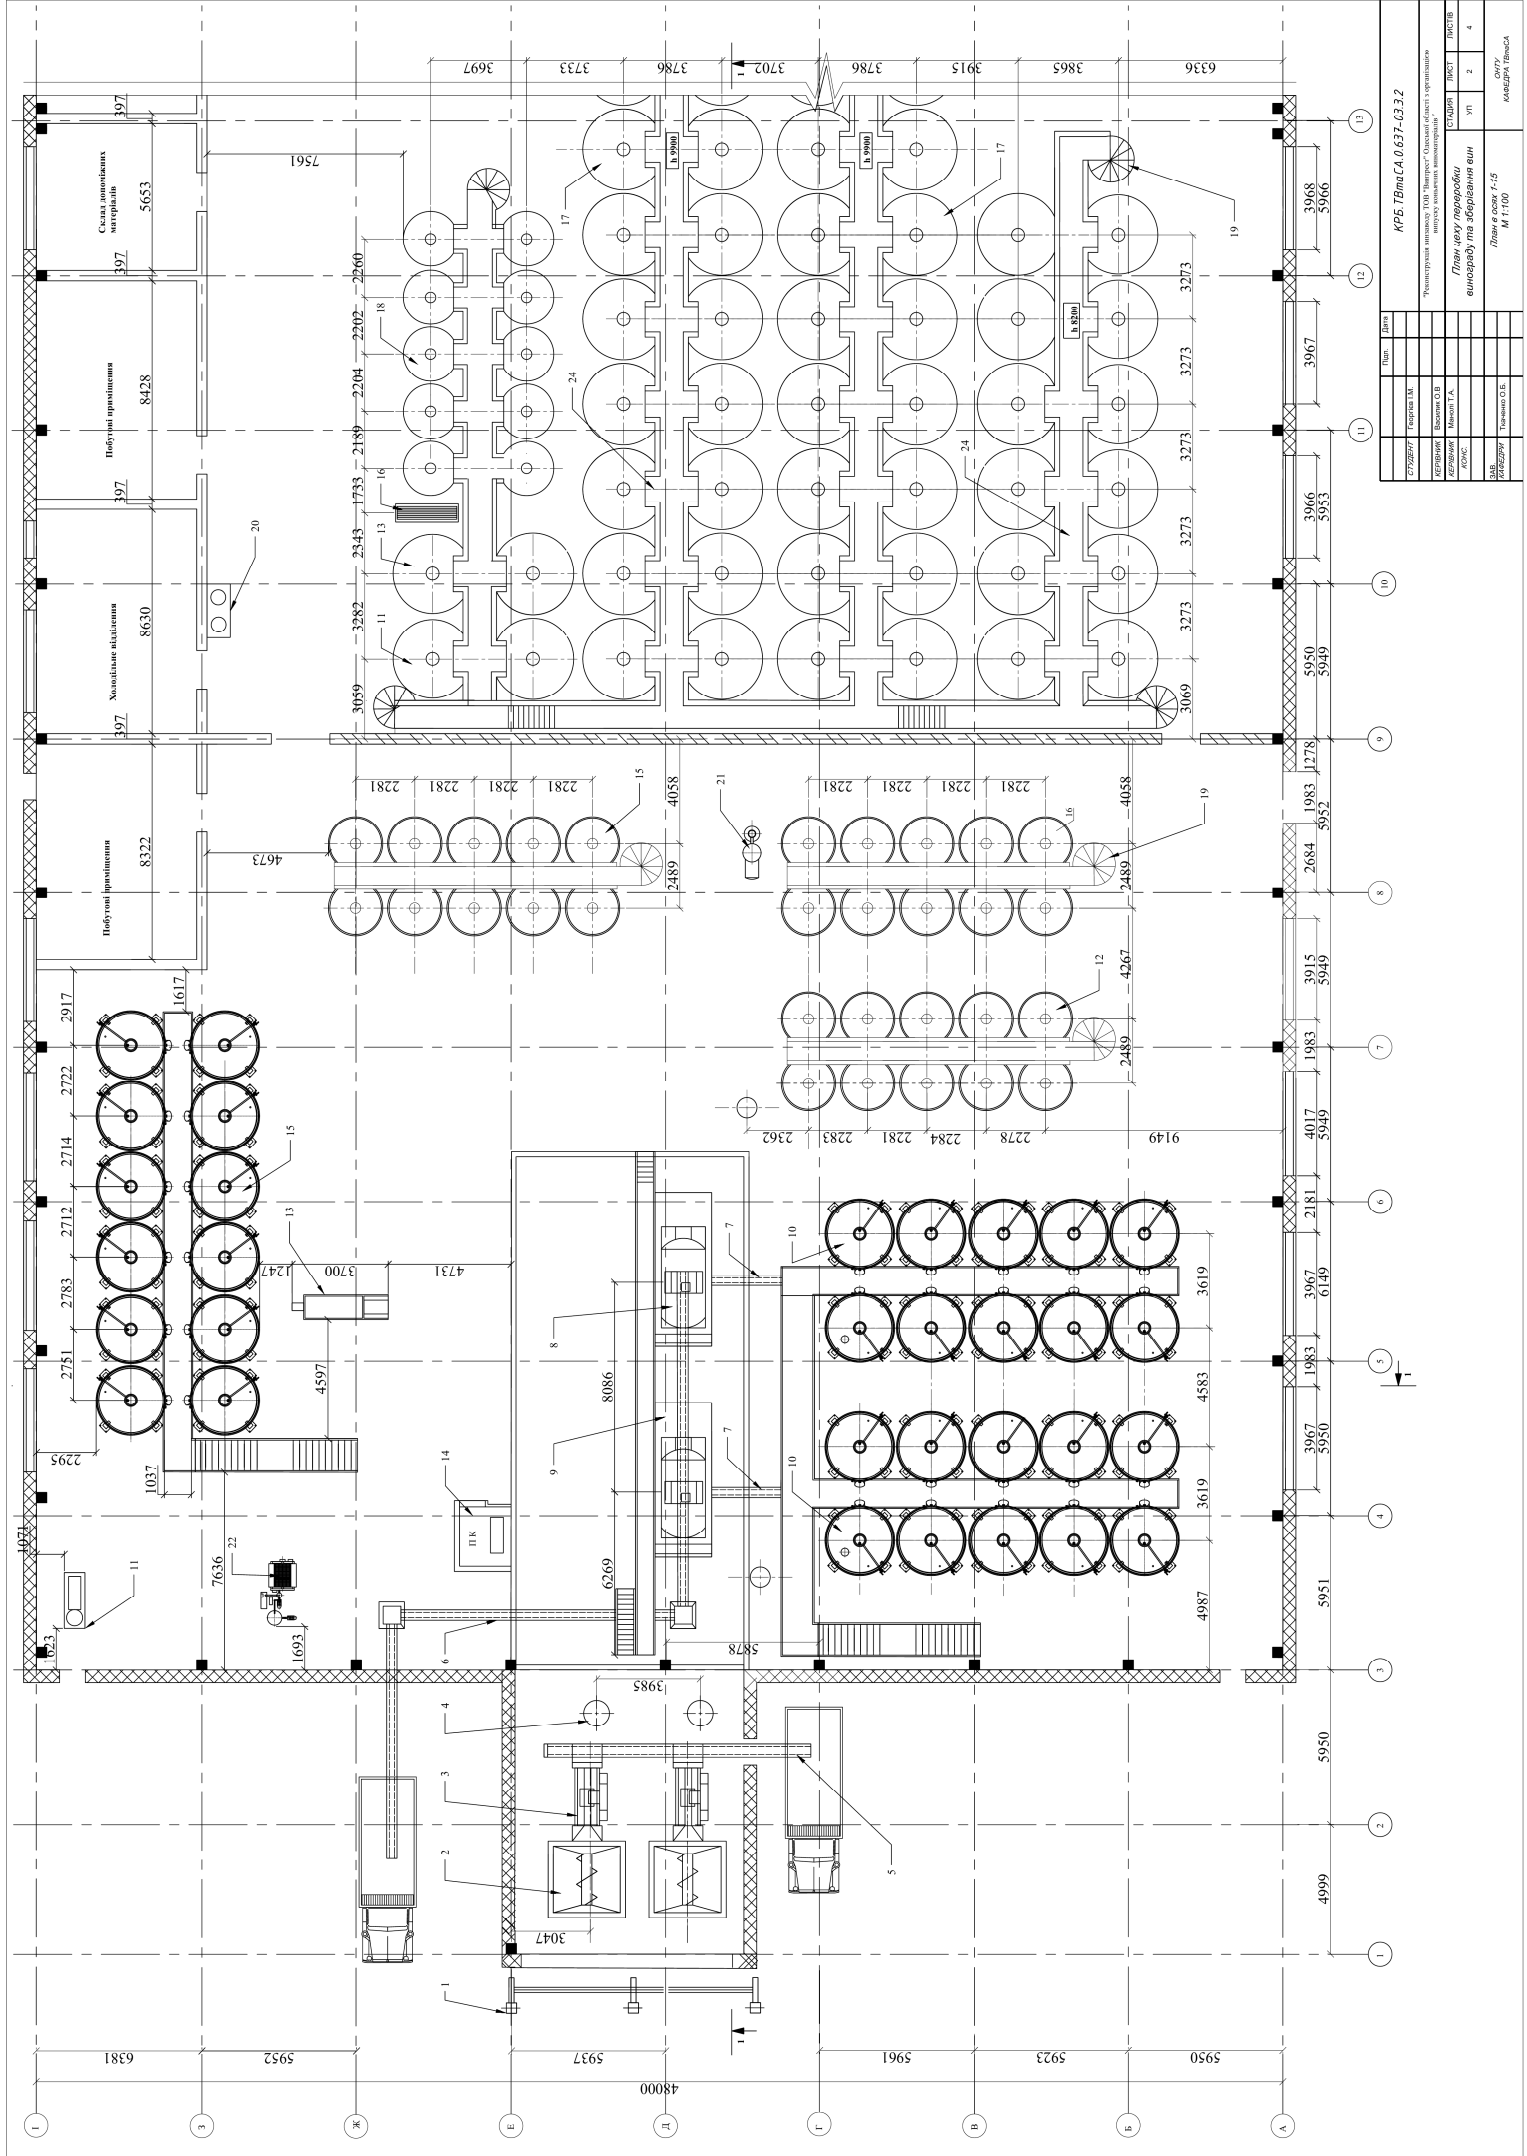

КРБ.Твт.СА.0.637.03.32		План.	Дата
