


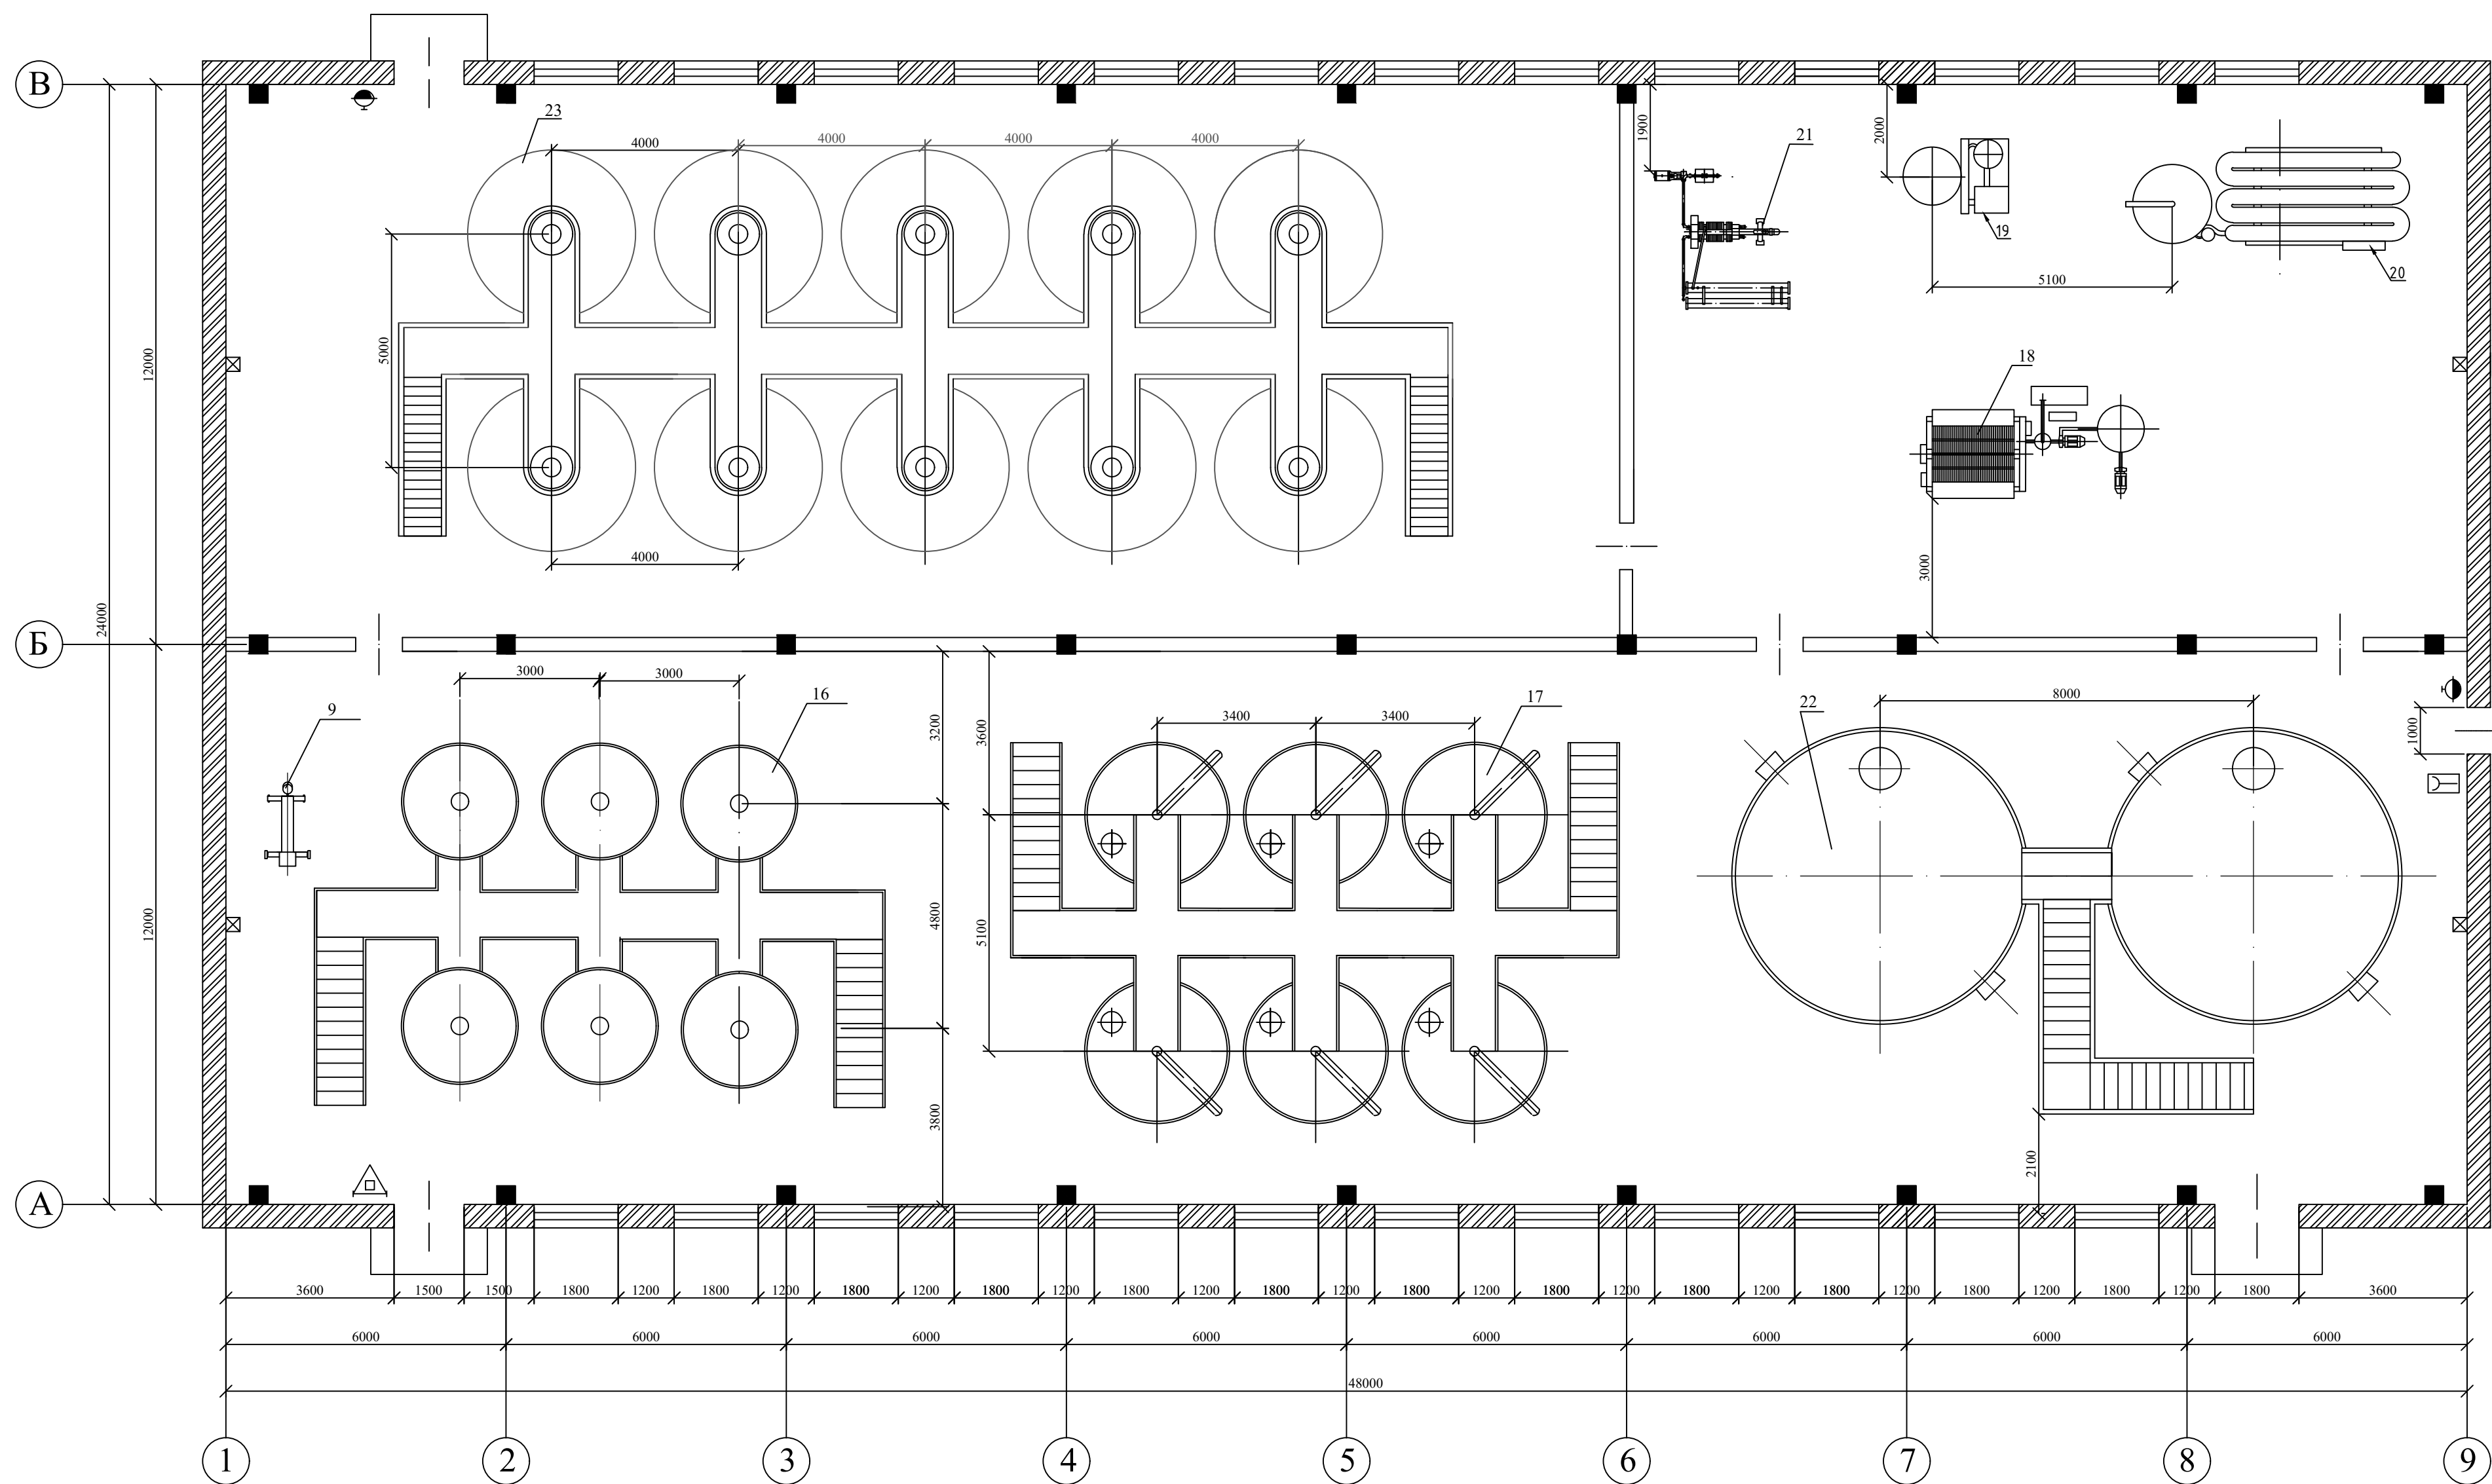

						КРБ ТВ та СА. 0.637-03.3.4			
						Проект будівництва виноробного підприємства тихих вин в умовах Ренійського району Одеської області			
Зм	Кільк	Арк.	№ док.	Підпис	Дата	Цех з бродіння та обробки виномаєріалів План в осях: 1 - 11	Стадія	Аркуші	Аркушіє
Розроб.							УП	3	4
Консул.									
Керівник									
Зав.каф.									
						ОНТУ Кафедра ТВ і СА			