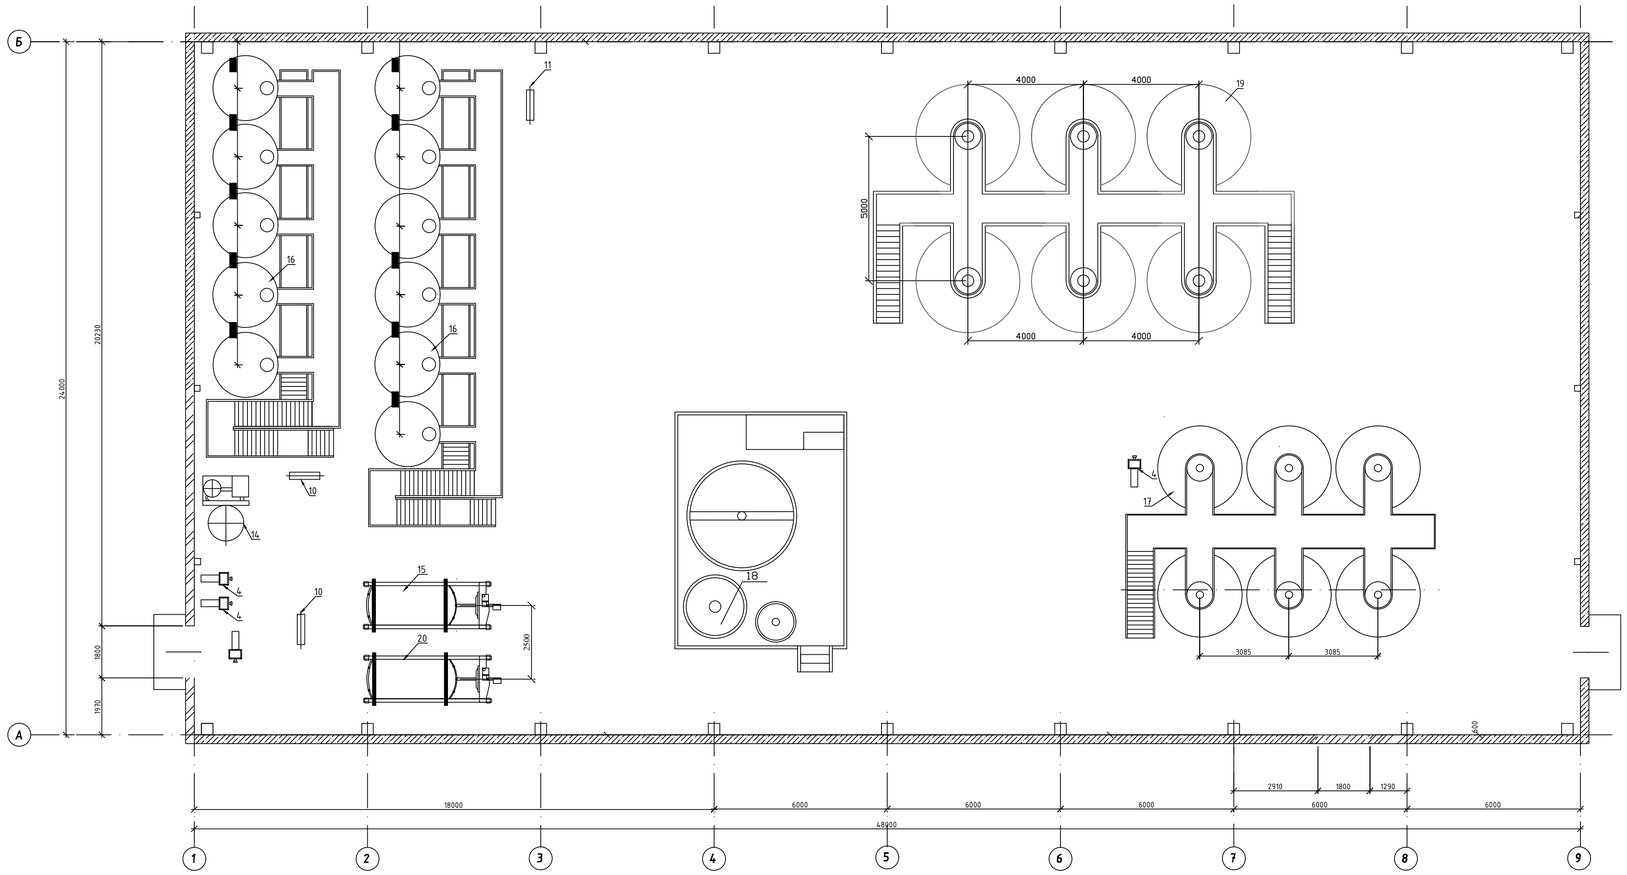

Специфікація обладнання

Поз.	Позначення	Найменування	Кіл	Примітка
4	FTF-25	М'язгонасос	3	
10	ВЦН-30	Насос гвинтовий	5	
14		Фільтр Кізельгуровий	1	
15	РМС 160	Вакуумний фільтр прес	2	
16	Vini 410	Вініфікатор	11	4100 дал
17		Резервуар для бродіння	6	3000 дал
18		Флотаційна установка	1	
19		Резервуар для зберігання	4	

						КРБ ТВ та СА. 0.637-03.3.1.
						Реконструкція винаводу ПрАТ «Одесавинпром» Одеської області із збільшенняя випуску коньячних виноматеріалів
Зм	Кільк	Арк.	№ док.	Підпис	Дата	
Розроб.		Василюсю І.О.				План цеху бродіння та обробкивиноматеріалів
Консул.						Стадія: УП; Аркуш: 3; Аркушів: 4
Керівник		Мірошниченко О.М.				
Зав.каф.		Ткаченко О.Б.				М 1:100
						ОНТУ Кафедра ТВ та СА