


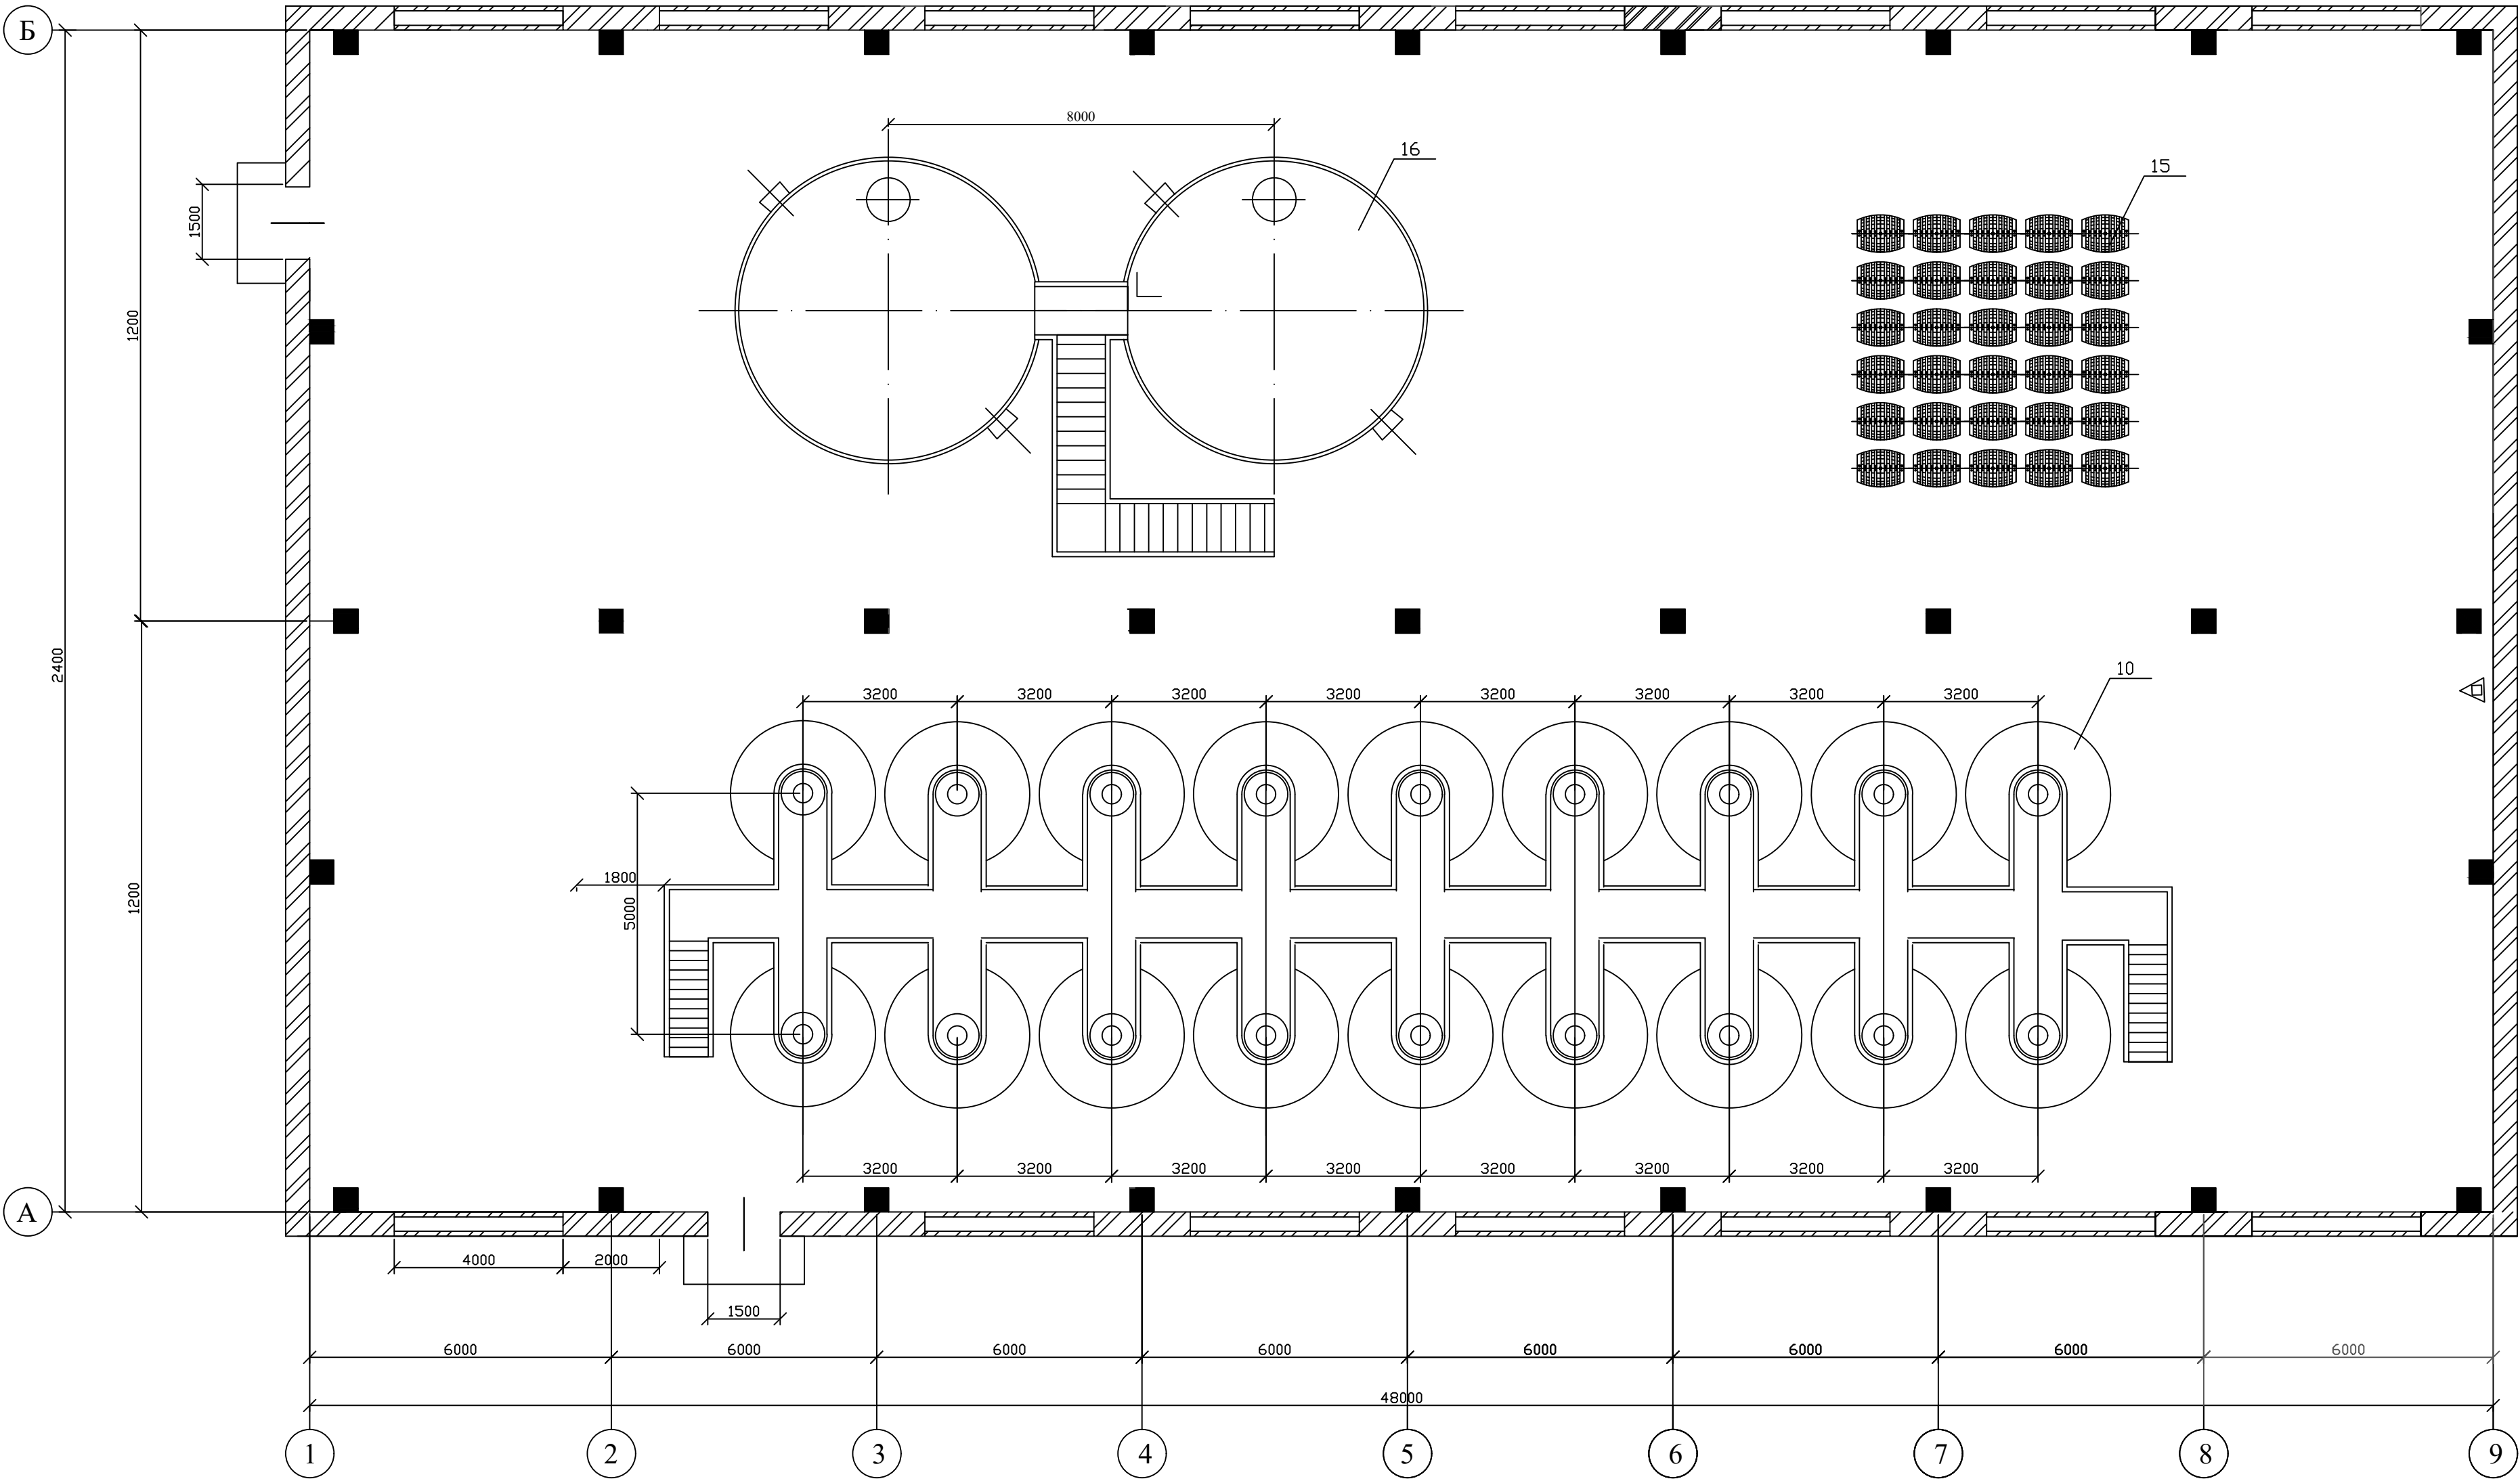

Специфікація обладнання				
Поз.	Позн	Найменування	Кільк.	Прим.
10		Резервуар з нержавіючої сталі	18	
15		Баррік	30	
16		Егалізатор	2	

						КРБ ТВ та СА. 0.637-03.3.10.		
						Реконструкція винаводу ТОВ «Шампань, України» Одеської області з поліпшенням якості червоних виноматеріалів		
Зм.	Кільк.	Арк.	№ док.	Підпис	Дата	Цех зберігання виноматеріалів		Стадія
Розроб.		Цегельський Д.				План в осях: 1 - 13		Аркуш
Консул.								УП
Керівник		Мирошніченко О.М.						3
Зав.каф.		Ткаченко О.Б.						4
						М 1:100		ОНТУ
								Кафедра ТВ та СА