



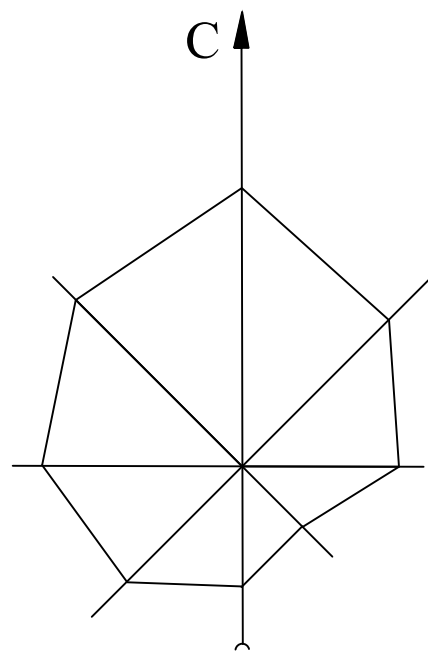

Експлікація будівель і споруд		
Поз	Обозначення	Кількість
1	Цех переробки винограду	1
2	Адміністративні приміщення	1
3	Виробниче приміщення	1
4	Майстерня	1
5	Склад	1

6	Гараж	1
7	Відстійно -бродильне відділення	1
8	Навес	6
9	Резервуар пожежний	1
10	Виносховище	1
11	Електротельфер	1
12	Металевий контейнер для теплової витримки мадери і портвейну	2

Умовні позначення		
1	Наземне будівля	
2	Огорожа території з воротами	
3	Водопровід з колодязем і пожежним гідрантом	
4	Каналізаційна мережа з відстійниками	
5	Електрична мережа	
6	Газони	
7	Деревя листяні	
8	Бетонне покриття	

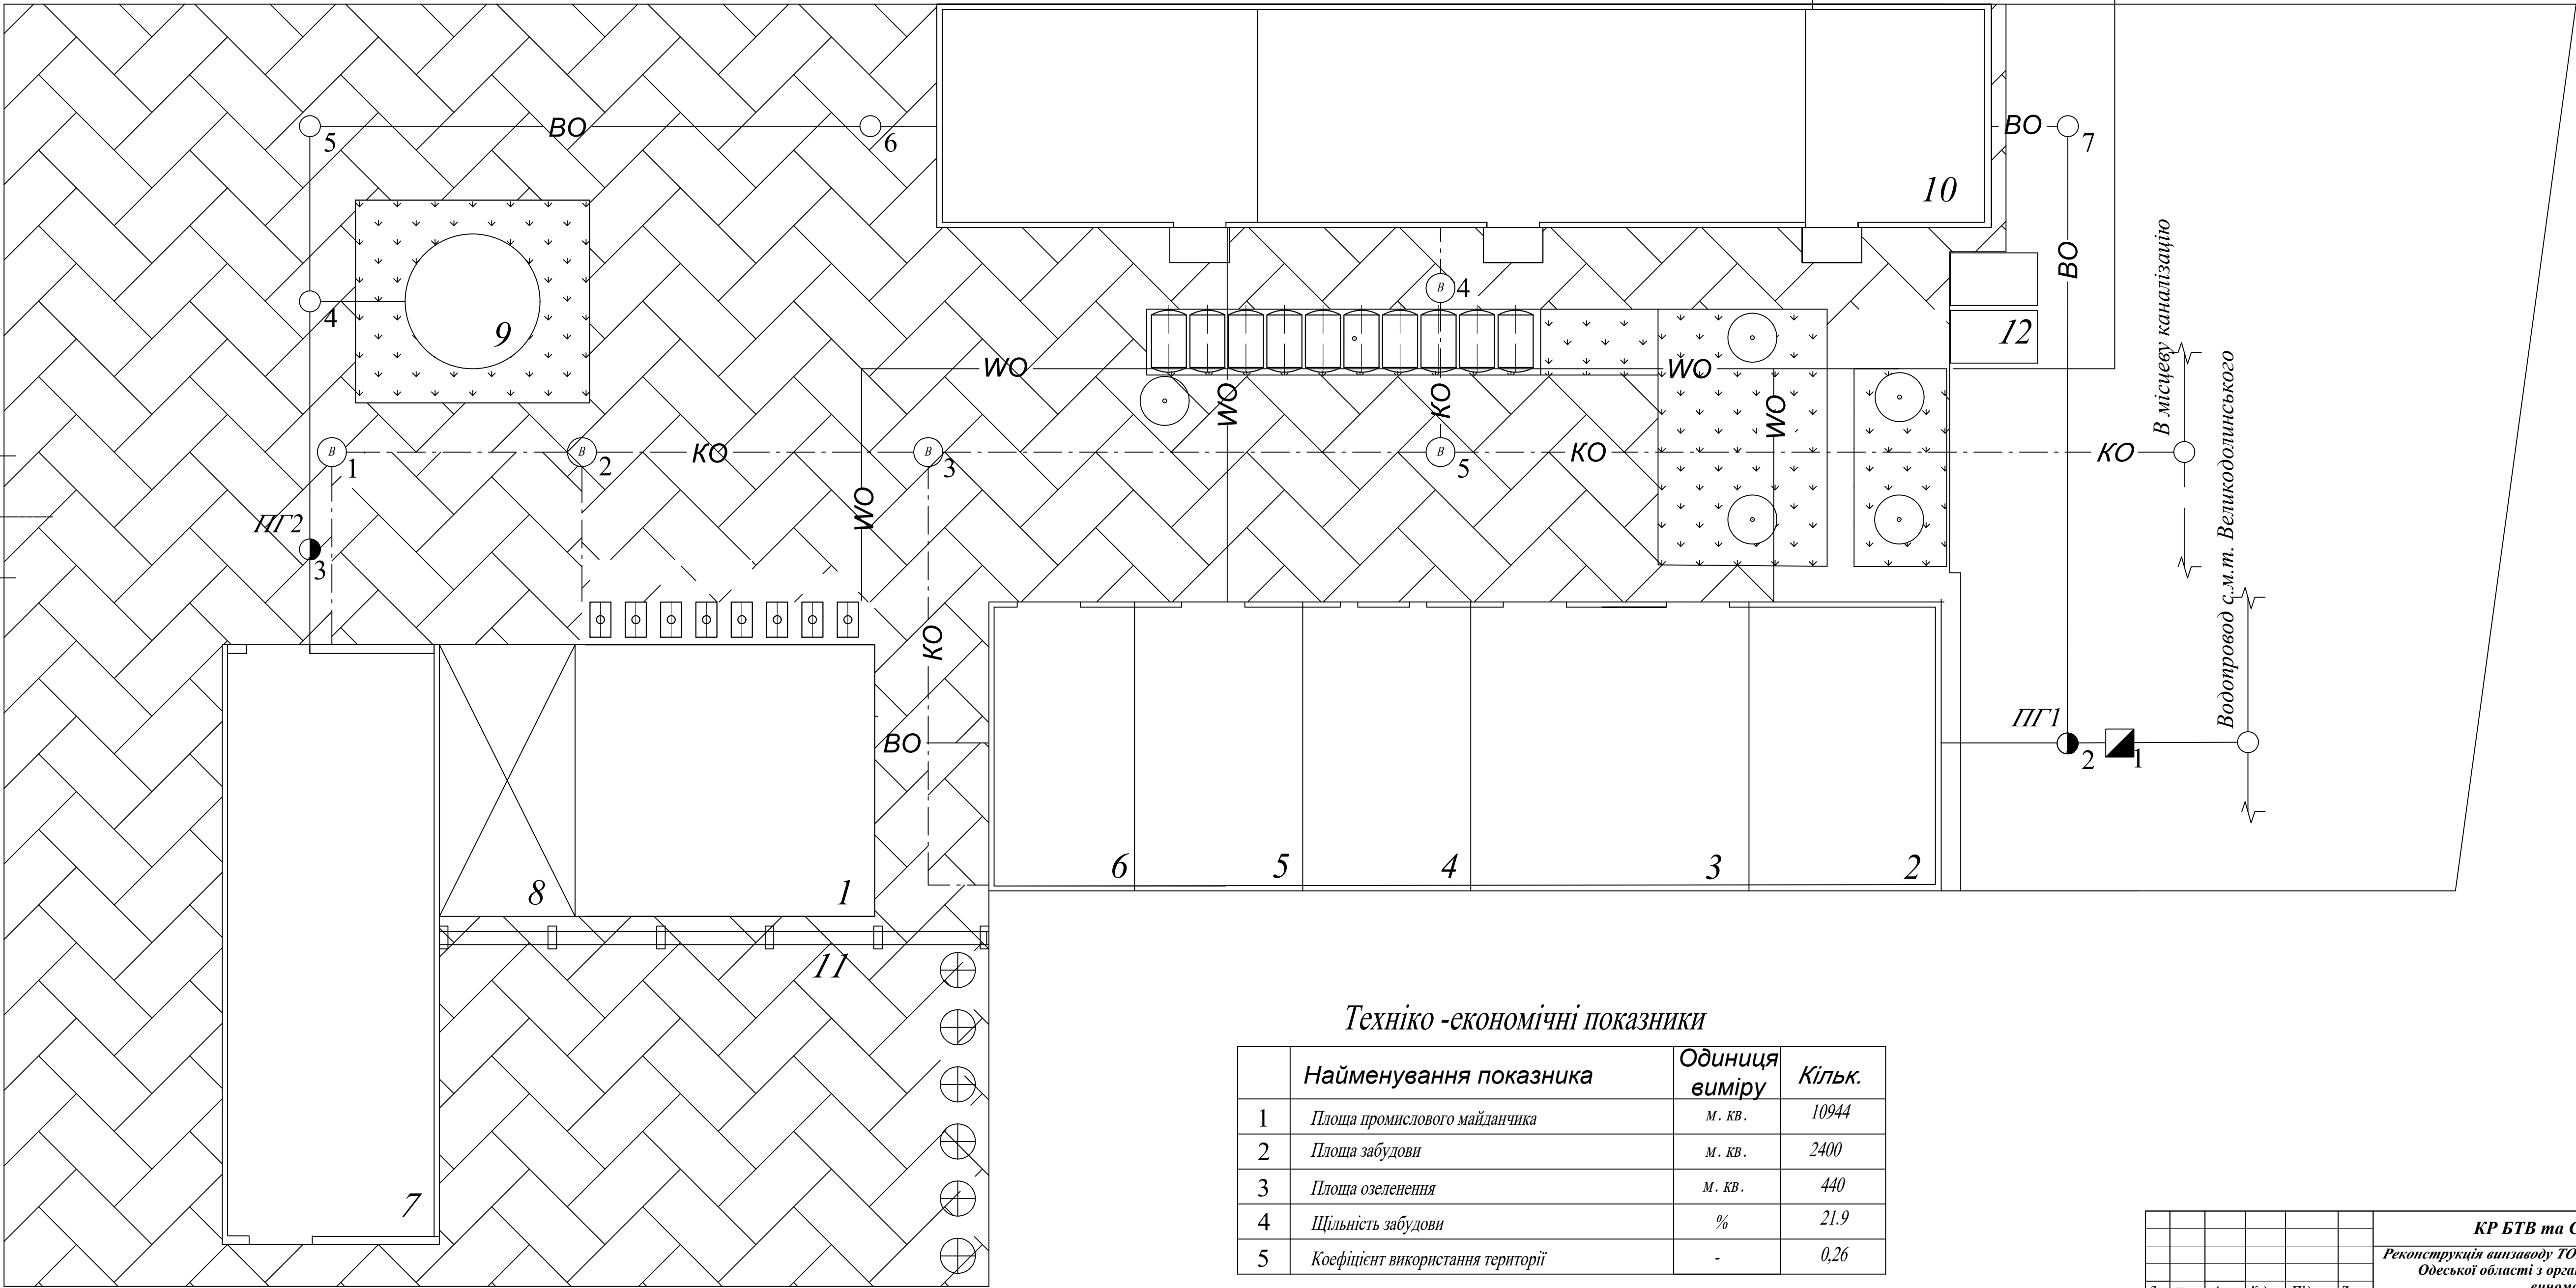

Техніко -економічні показники

	Найменування показника	Одиниця виміру	Кільк.
1	Площа промислового майданчика	м . кв .	10944
2	Площа забудови	м . кв .	2400
3	Площа озеленення	м . кв .	440
4	Щільність забудови	%	21.9
5	Коефіцієнт використання території	-	0.26

КР БТВ та СА. 0.637-03.5.1					
Реконструкція винзавоуду ТОВ "Перша виноробна станція" Одеської області з організації випуску рожевих виноматеріалів					
Генеральний план заводу				Стадія	Аркуші
				УП	1 4
М 1:200				ОНТУ Кафедра ТВ та СА	