


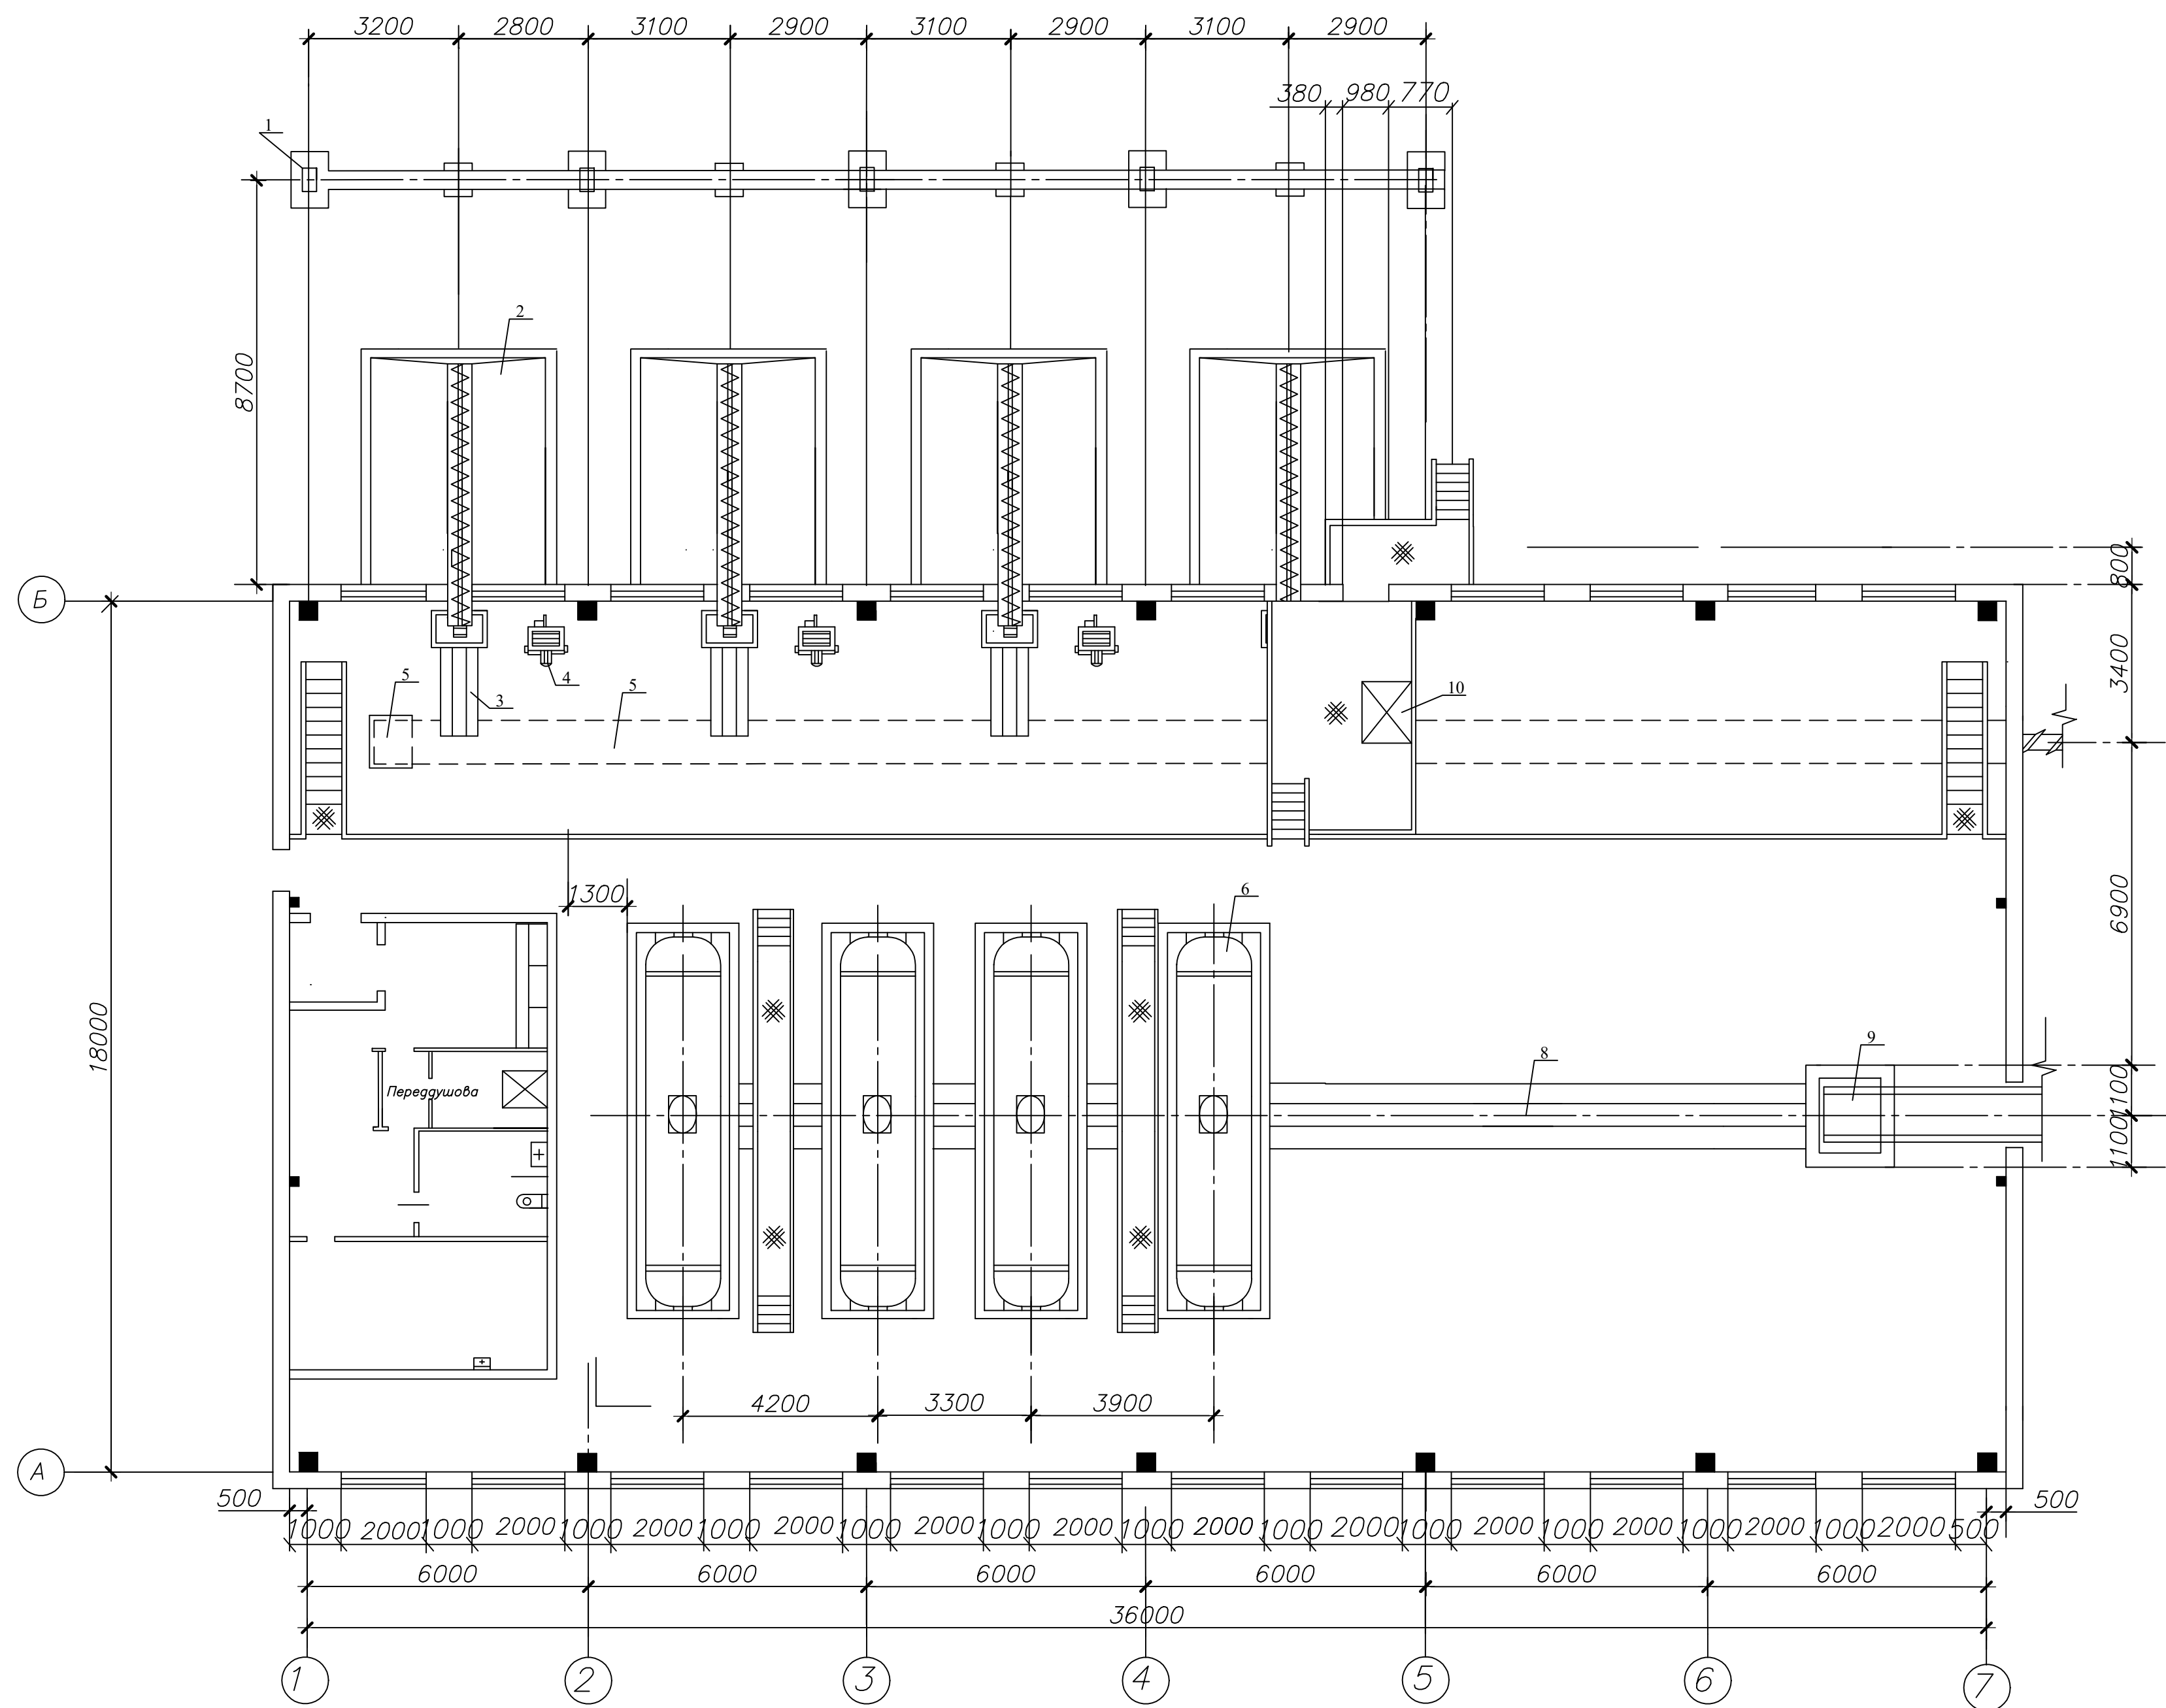

Специфікація обладнання				
Позначення	Найменування	Кількість	Примітка	
1	ETC-2	Електротельфер	4	
2	VRC5A	Бункер-живильник	4	
3	DPC-300P	Дробарка- гребневідділювач	4	
4	FTF-25	М'язгонасос	4	
5		Скребокний транспортер для гребенів	1	
6	Velo PMC 150	Пневматичний мембранний прес	3	
7	Referance	Ферментатор	2	
8		Скребокний транспортер для вичавок	1	
9		Трнспортер для вичавок підйомний	1	
10	ПУ	Пульт управління	1	
11		Вертикальний вініфікатор	12	4650
12		Резервуари термостатовані	20	
13	PIM	Освітлювач	10	
14		Резервуар нержавіючий	20	2500
15	PB 20	Резервуар для зберігання	12	2000
16		Резервуар для зберігання нержавіючий	20	5000
17	Ж6-ВНП-10/32	Насос	3	
18		Егалізатор	2	

						КРБ ТВ та СА. 0.637-03.4.2.			
						Реконструкція винзаводу ТОВ «Бурнас Вайнері» Одеської області з розширенням виноматеріалів для тихих вин»			
Зм	Кільк	Арк.	№ док.	Підпис	Дата		Стадія	Аркуш	Аркушів
Розроб.			Чайков С.О.			Цех переробки винограду	УП	2	4
Консул.									
Керівник			Афанасієва Т.М.						
Зав.каф.			Ткаченко О.Б.			План цеху в осях 1-7 М 1:100	ОНТУ Кафедра ТВ та СА		