


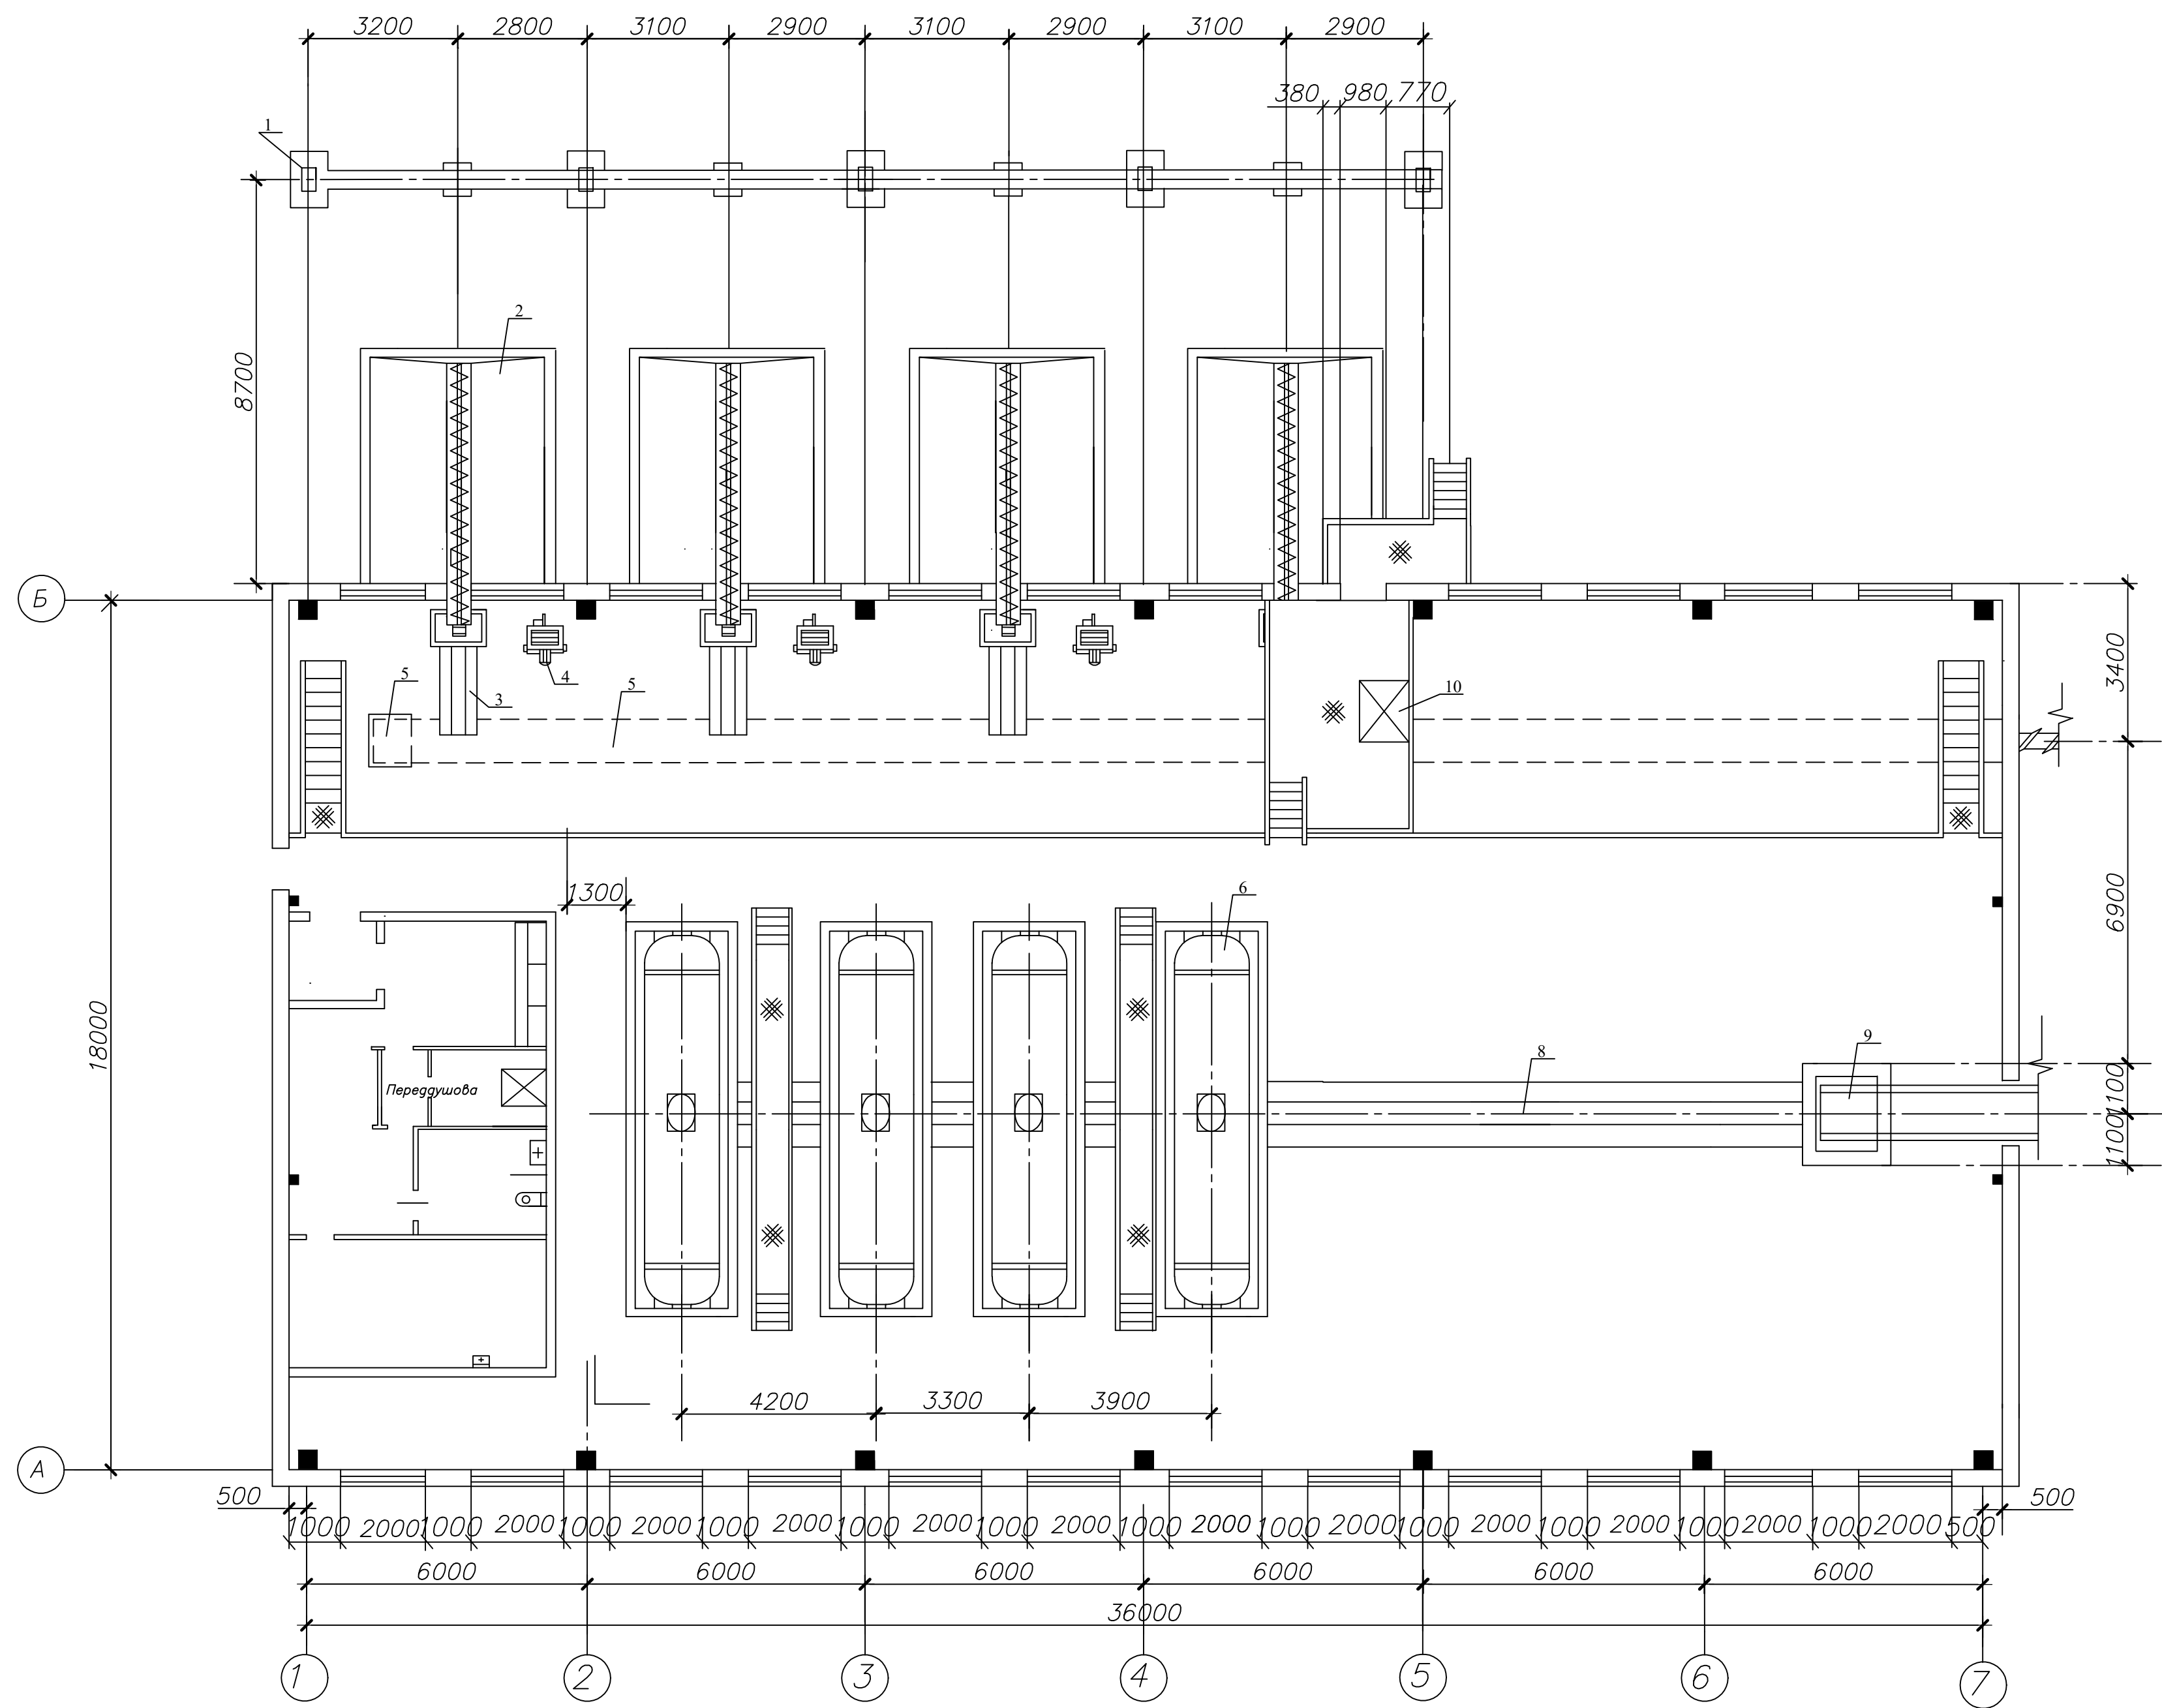

Специфікація обладнання

Позиція	Позначення	Найменування	Кількість	Примітка
1	ETC-2	Електротельфер	4	
2	VRC5A	Бункер-живильник	4	
3	DPC-300P	Дробарка- гребневідділювач	4	
4	FTF-25	М'язгонасос	4	
5		Скребковий транспортер для гребенів	1	
6	Velo PMC 150	Пневматичний мембранний прес	3	
7		Баррік	40	
8		Скребковий транспортер для вичавок	1	
9		Трнспортер для вичавок підйомний	1	
10	ПУ	Пульт управління	1	
11		Вертикальний вініфікатор	12	4650
12	PIM	Вертикальний вініфікатор	5	2500
13	PIM	Освітлювач	4	
14		Резервуар нержавіючий	5	2500
15	PB 20	Резервуар для зберігання	12	2000
16		Резервуар для зберігання нержавіючий	20	5000
17		Резервуар для зберігання вертикальний	10	

						КРБ ТВ та СА. 0.637-03.5.2.				
						Реконструкція винзаводу ТОВ «Бурнас Вайнері» Одеської області з впровадженням виноматеріалів для столових витриманих вин				
Зм	Кільк	Арк.	№ док.	Підпис	Дата	Цех переробки винограду	Стадія	Аркуш	Аркушів	
Розроб.		Чайович О.Л.					УП	2	4	
Консул.										
Керівник		Мирошніченко О.М.								
Зав.каф.		Ткаченко О.Б.				План цеху в осях 1-7 М 1:100		ОНТУ Кафедра ТВ та СА		