


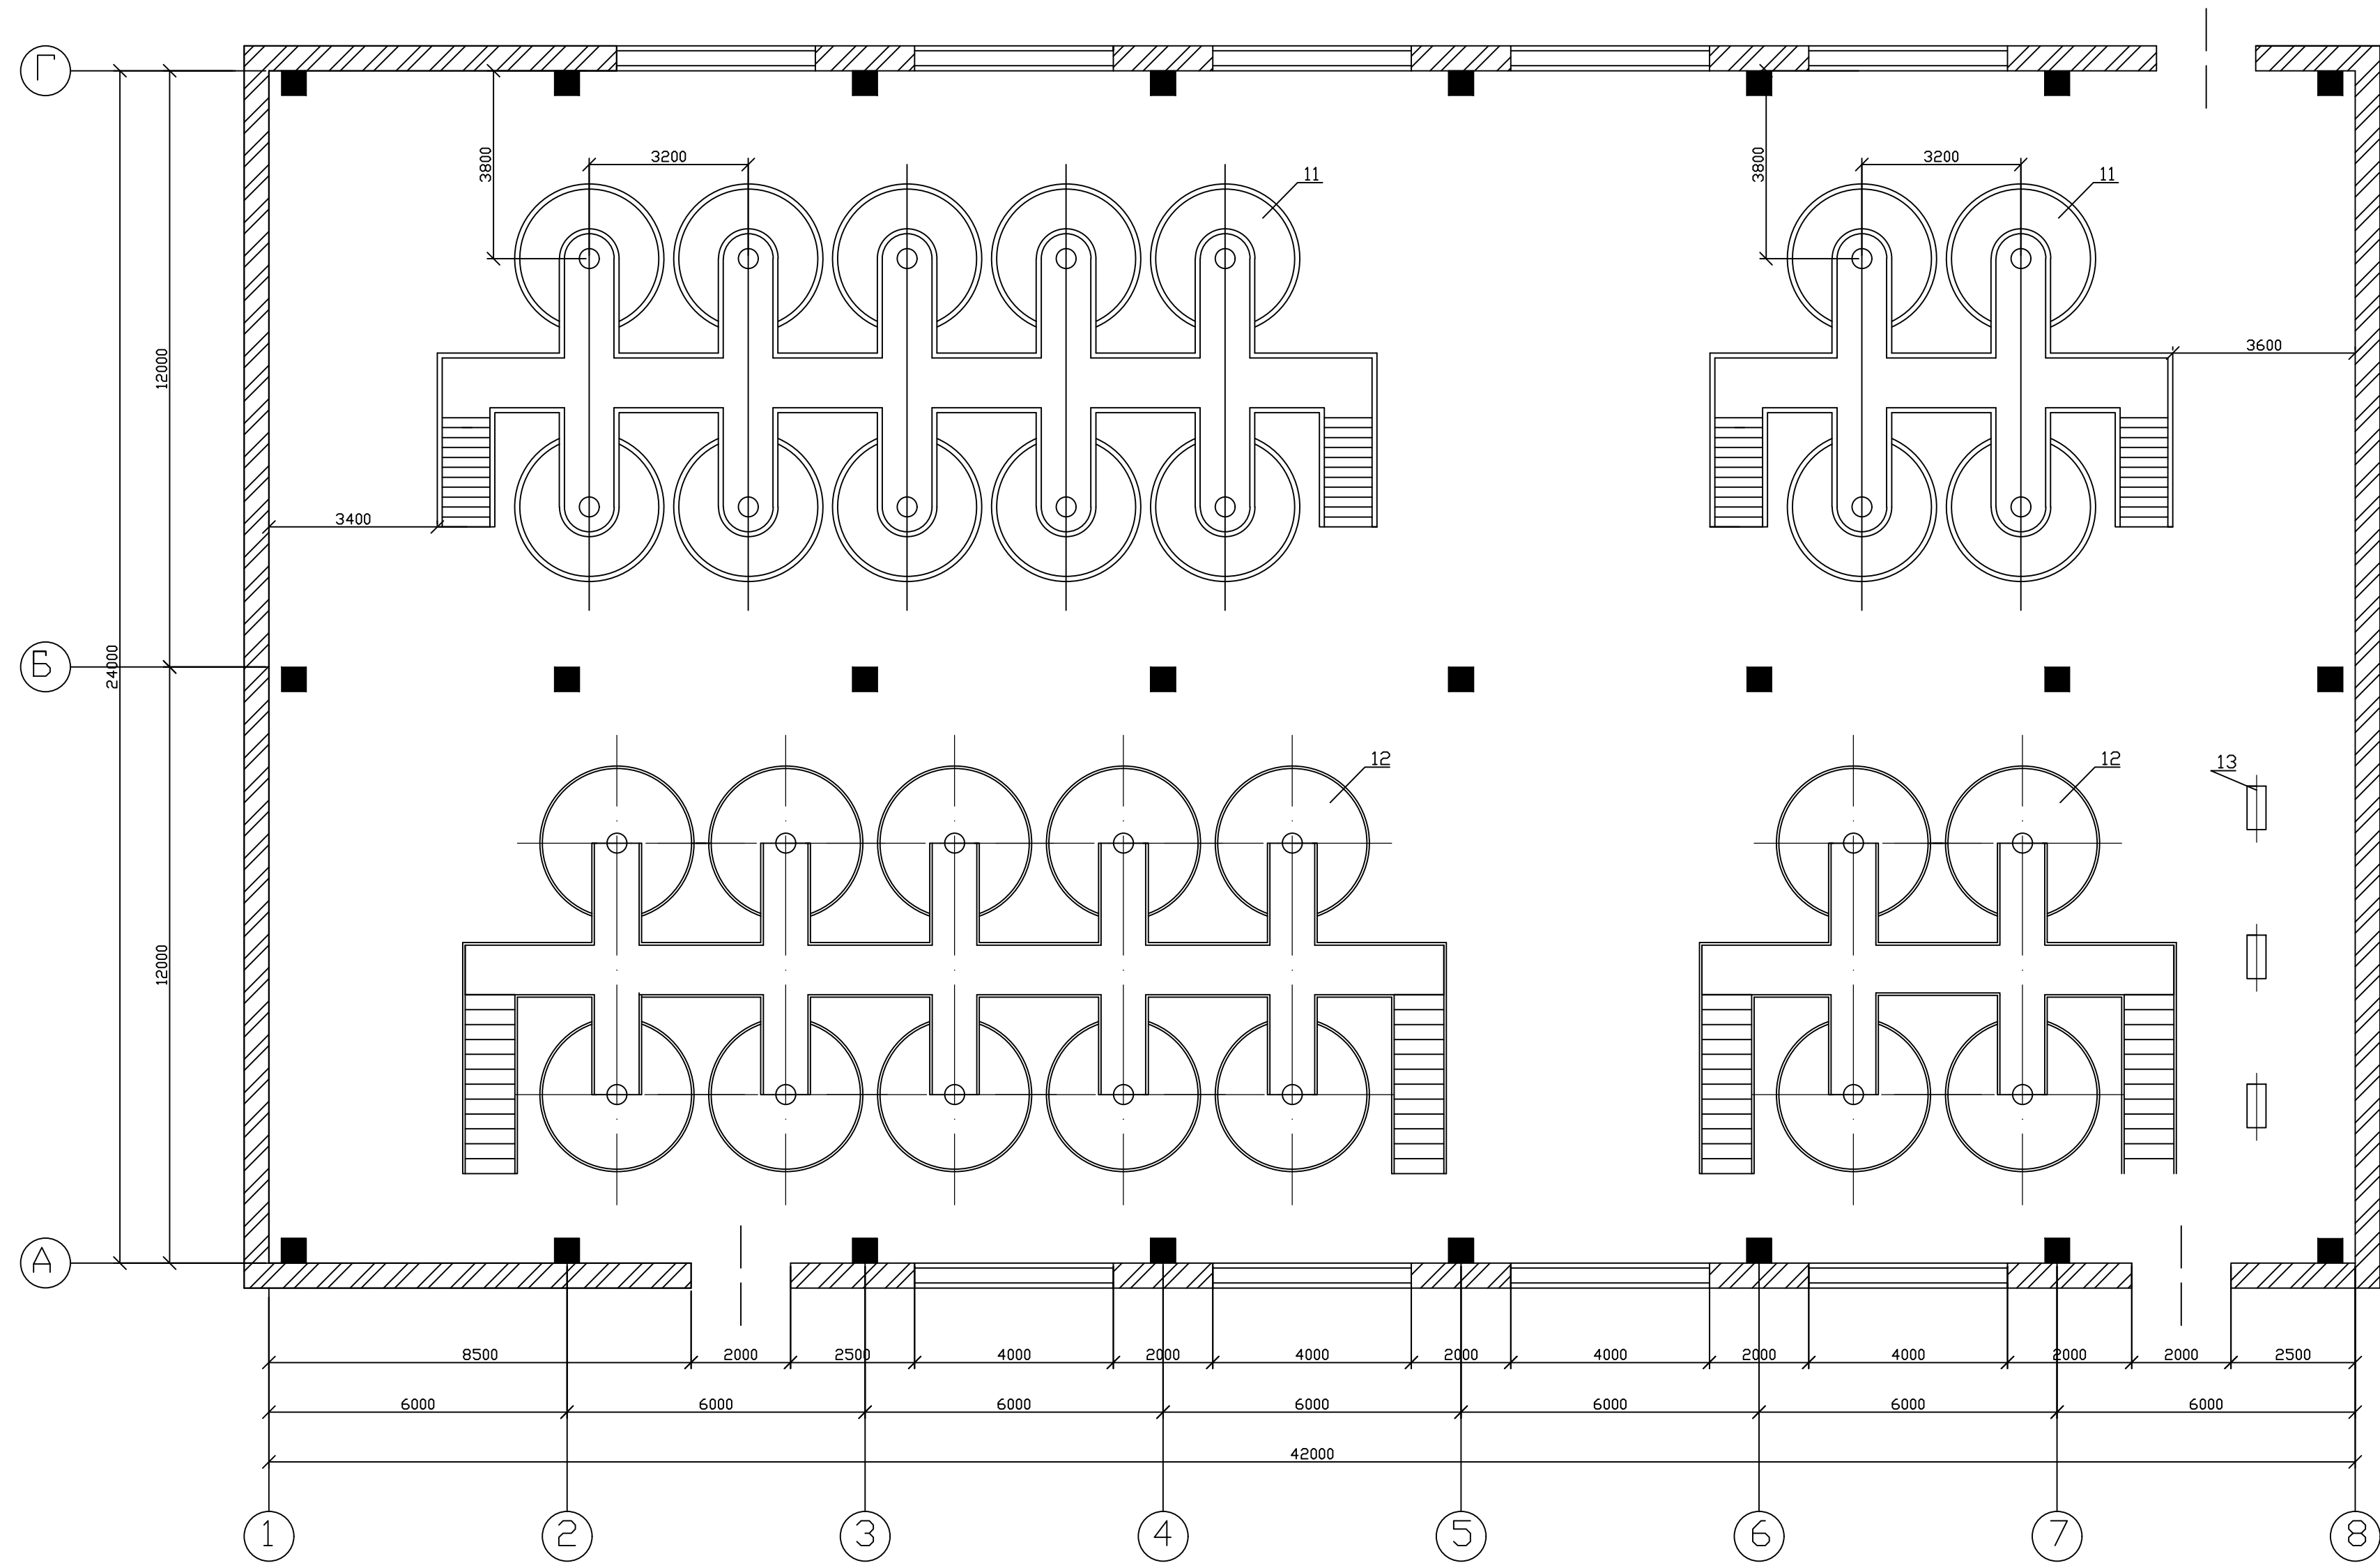

Позиція	Найменування	Кількість	Прим.
11	Резервуар нержавіючий	14	
12	Резервуар для зберігання	14	
13	Насос відцентровий	3	ВЦН-20

КРБ ТВ та СА.0.637-03.3.6					
Реконструкція вищаводу ТОВ «Дорінвест»					
Одеської області з організації випуску розжених виноматеріалів					
Зм	Кільк	Арк.	№ док.	Підпис	Дата
Розроб.	Кукулевська І.В.				
Консул.					
Керівник	Афанасієва Т.М.				
Зав.каф.	Ткаченко О.Б.				
Цех з переробки винограду				Стадія	Аркуш
Розрізи: 1-1, 2-2				УП	3
М 1:100				ОНТУ	
				Кафедра ТВ і СА	