

Техніко-економічні показники


Найменування	Одиниці вимір.	Кількість
Площа промислового майданчика	м <sup>2</sup>	42000
Площа забудови	м <sup>2</sup>	12775
Відсоток озеленення	%	40
Щільність забудови	%	30,4
Коефіцієнт використання території	-	0,94

Експлікація будівель і споруд

Позиція	Найменування	Примітка
1	Адміністративно-побутова будівля	
2	Лабораторія	
3	Цех розливу і склад	
4	Склад склотари з транспортною галереєю	
5	Виносховище	
6	Склад готової продукції	
7	Допоміжні приміщення складу готової продукції	
8	Дробильно-пресове відділення	
9	Бродильне відділення	
10	Кон'ячний цех	
11	Артезіанська свердловина з насосною	
12	Пожежний резервуар	
13	Вбіральня	
14	Котельня	
15	Прохідна	
16	Трансформаторна підстанція 1	
17	Трансформаторна підстанція 2	
18	Резервуар для відстою технічних вод	
19	Очисні споруди	
20	Склад	
21	Бомбосховище	

Умовні позначення

	Наземна будівля
	Підземна споруда
	Лінія електропередачі
	Водопровід спільний з колодцем
	Каналізація з колодцем
	Пожежний гідрант
	Полівальний кран
	Паропровід
	Конденсатопровід
	Компенсатор
	Огорожа з воротами
	Дерева листяні
	Дерева хвойні
	Газон

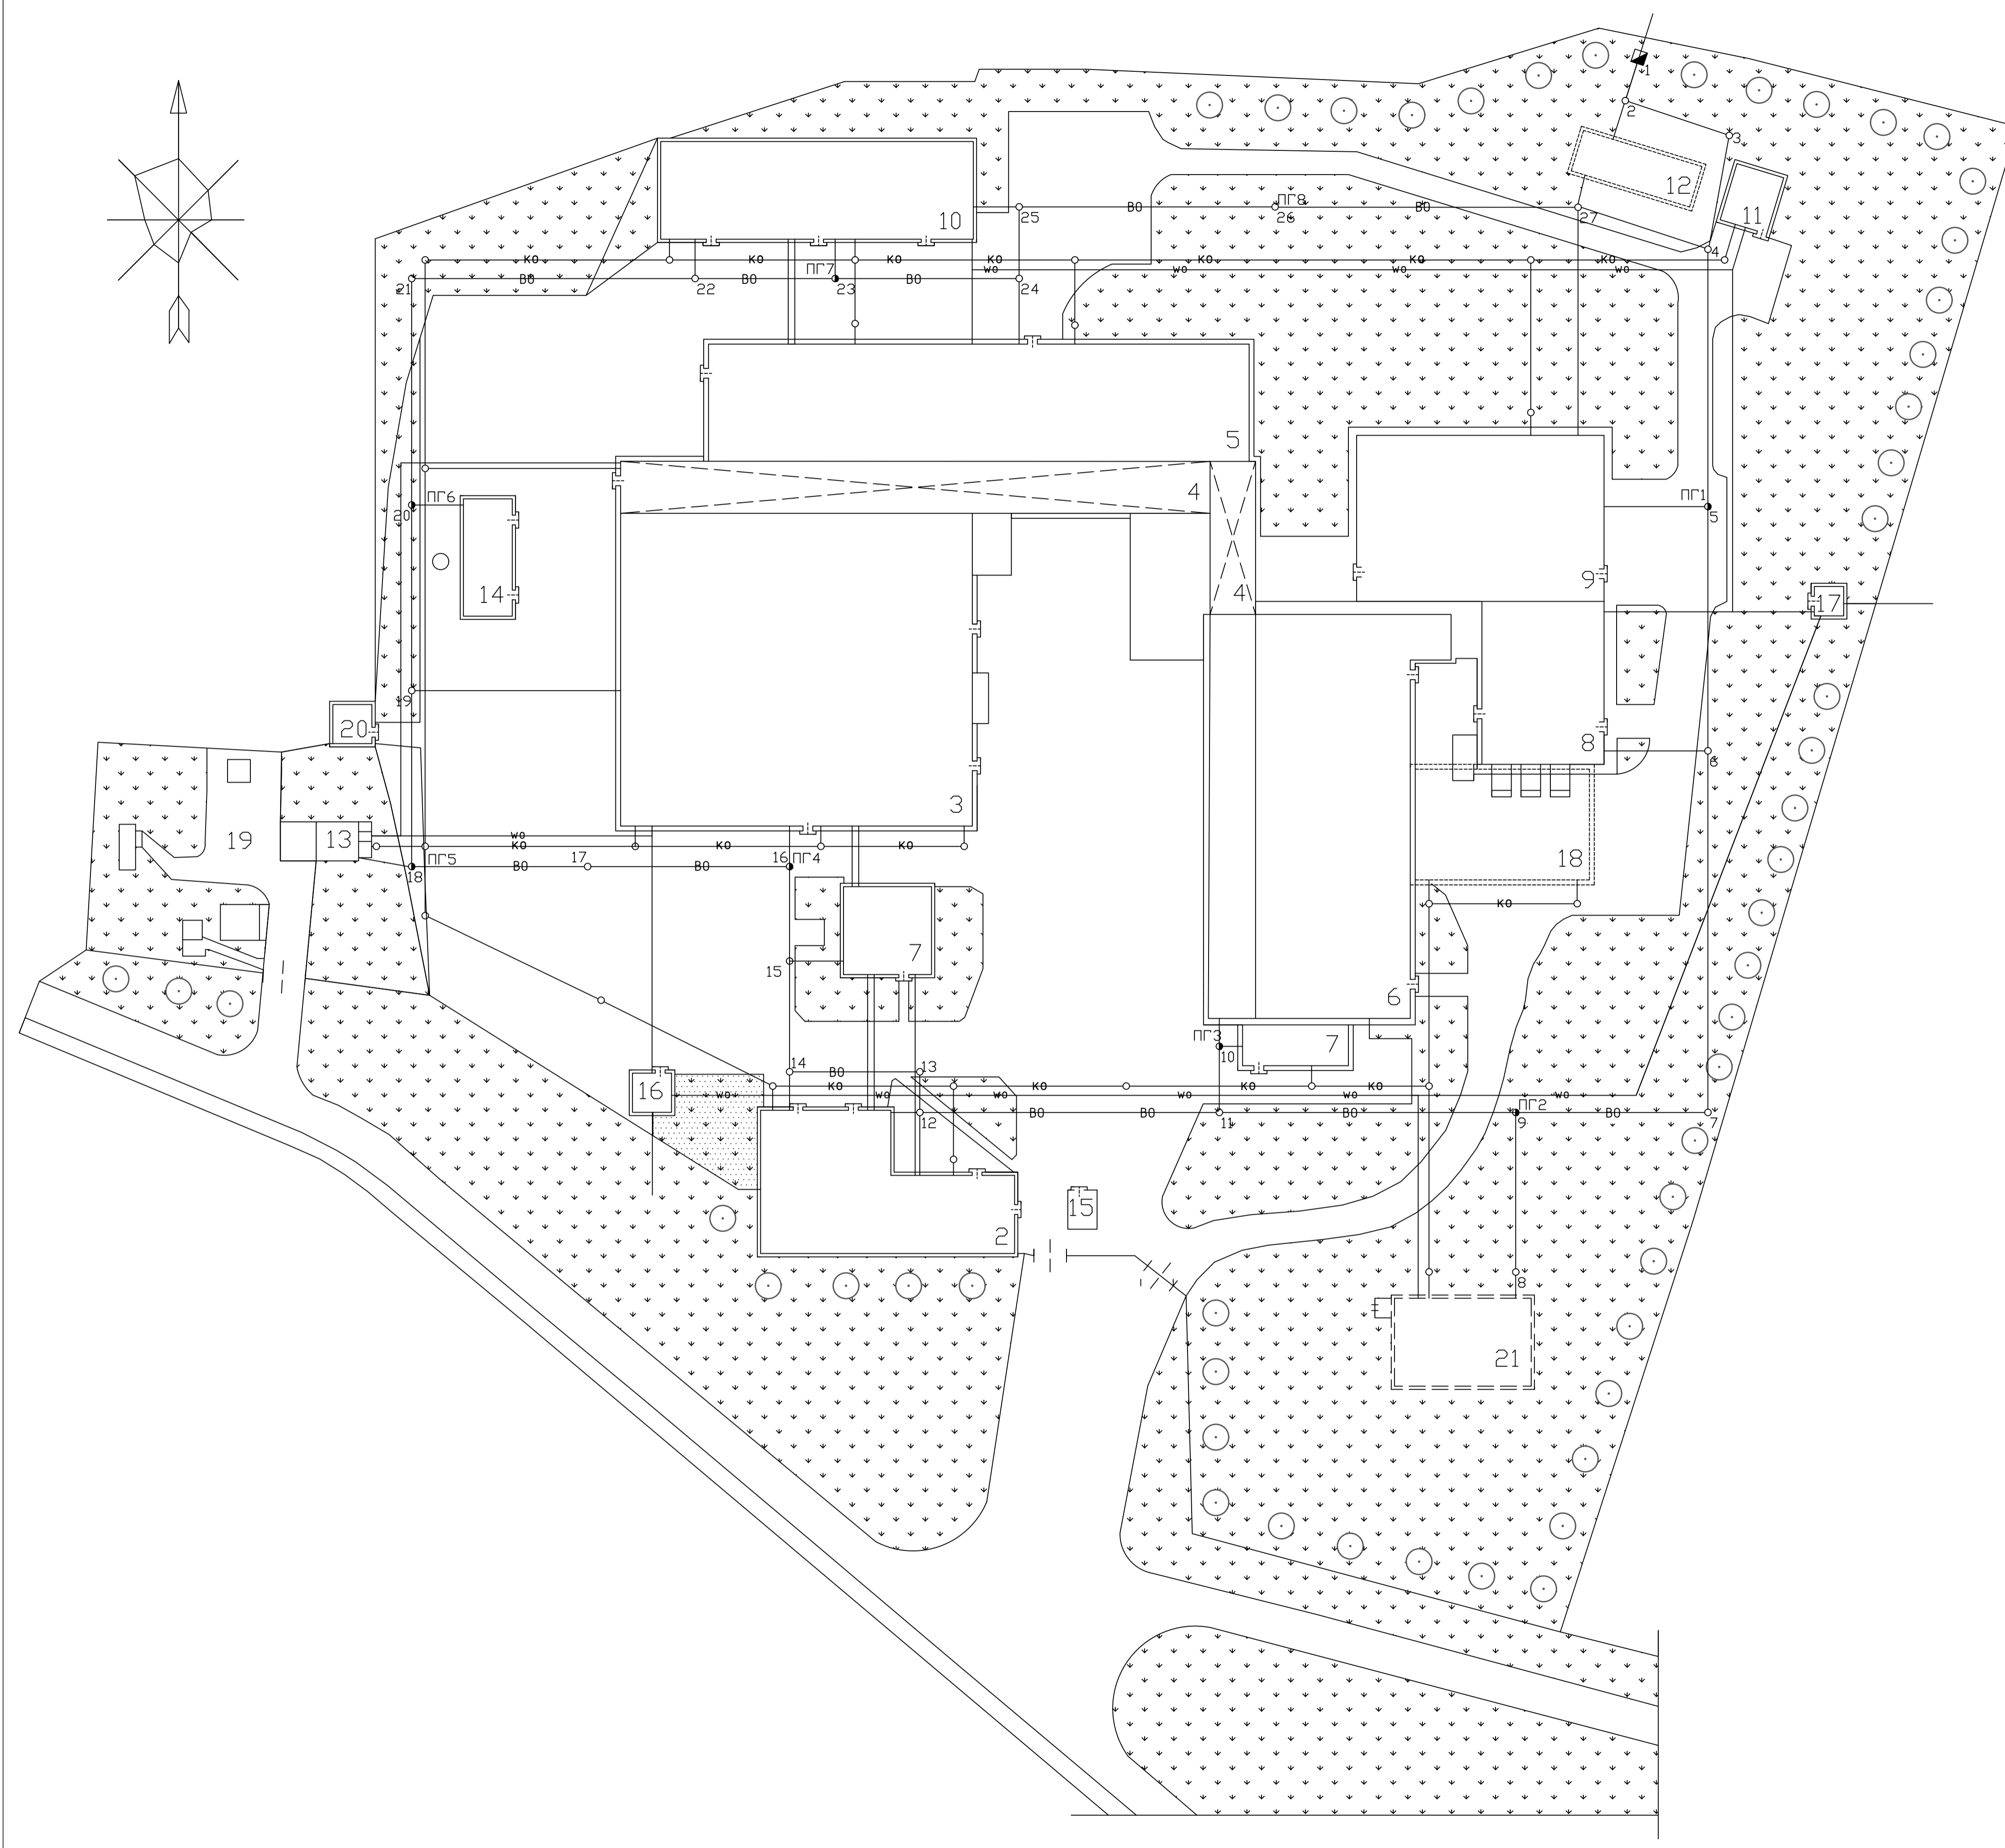

КРБ ТВ та СА. 0.637-03.3.1.

Реконструкція виноводу ПрАТ «Одесавитром» Одеської області із збільшення випуску кон'ячних виноматеріалів

Зм	Кільк	Арк.	№ док.	Підпис	Дата	Стадія	Аркуш	Архивів
Розроб.						УП	1	4
Консул.								
Керівник								
Зав.каф.								

Генплан

М 1:500

ОНТУ  
Кафедра ТВ та СА