


Експлікація будівель і споруд

Поз	Обозначення	Кількість
1	Цех переробки винограду	1
2	Адміністративні приміщення	1
3	Виробниче приміщення	1
4	Майстерня	1
5	Склад	1

6	Гараж	1
7	Відстійно-бродильне відділення	1
8	Навес	6
9	Резервуар пожежний	1
10	Виносховище	1
11	Електротельфер	1
12	Металевий контейнер для теплової витримки мадери і портвейну	2

Умовні позначення

1	Наземне будівля	
2	Огорожа території з воротами	
3	Водопровід з колодязем і пожежним гідрантом	
4	Каналізаційна мережа з відстійниками	
5	Електрична мережа	
6	Газони	
7	Деревя листяні	
8	Бетонне покриття	

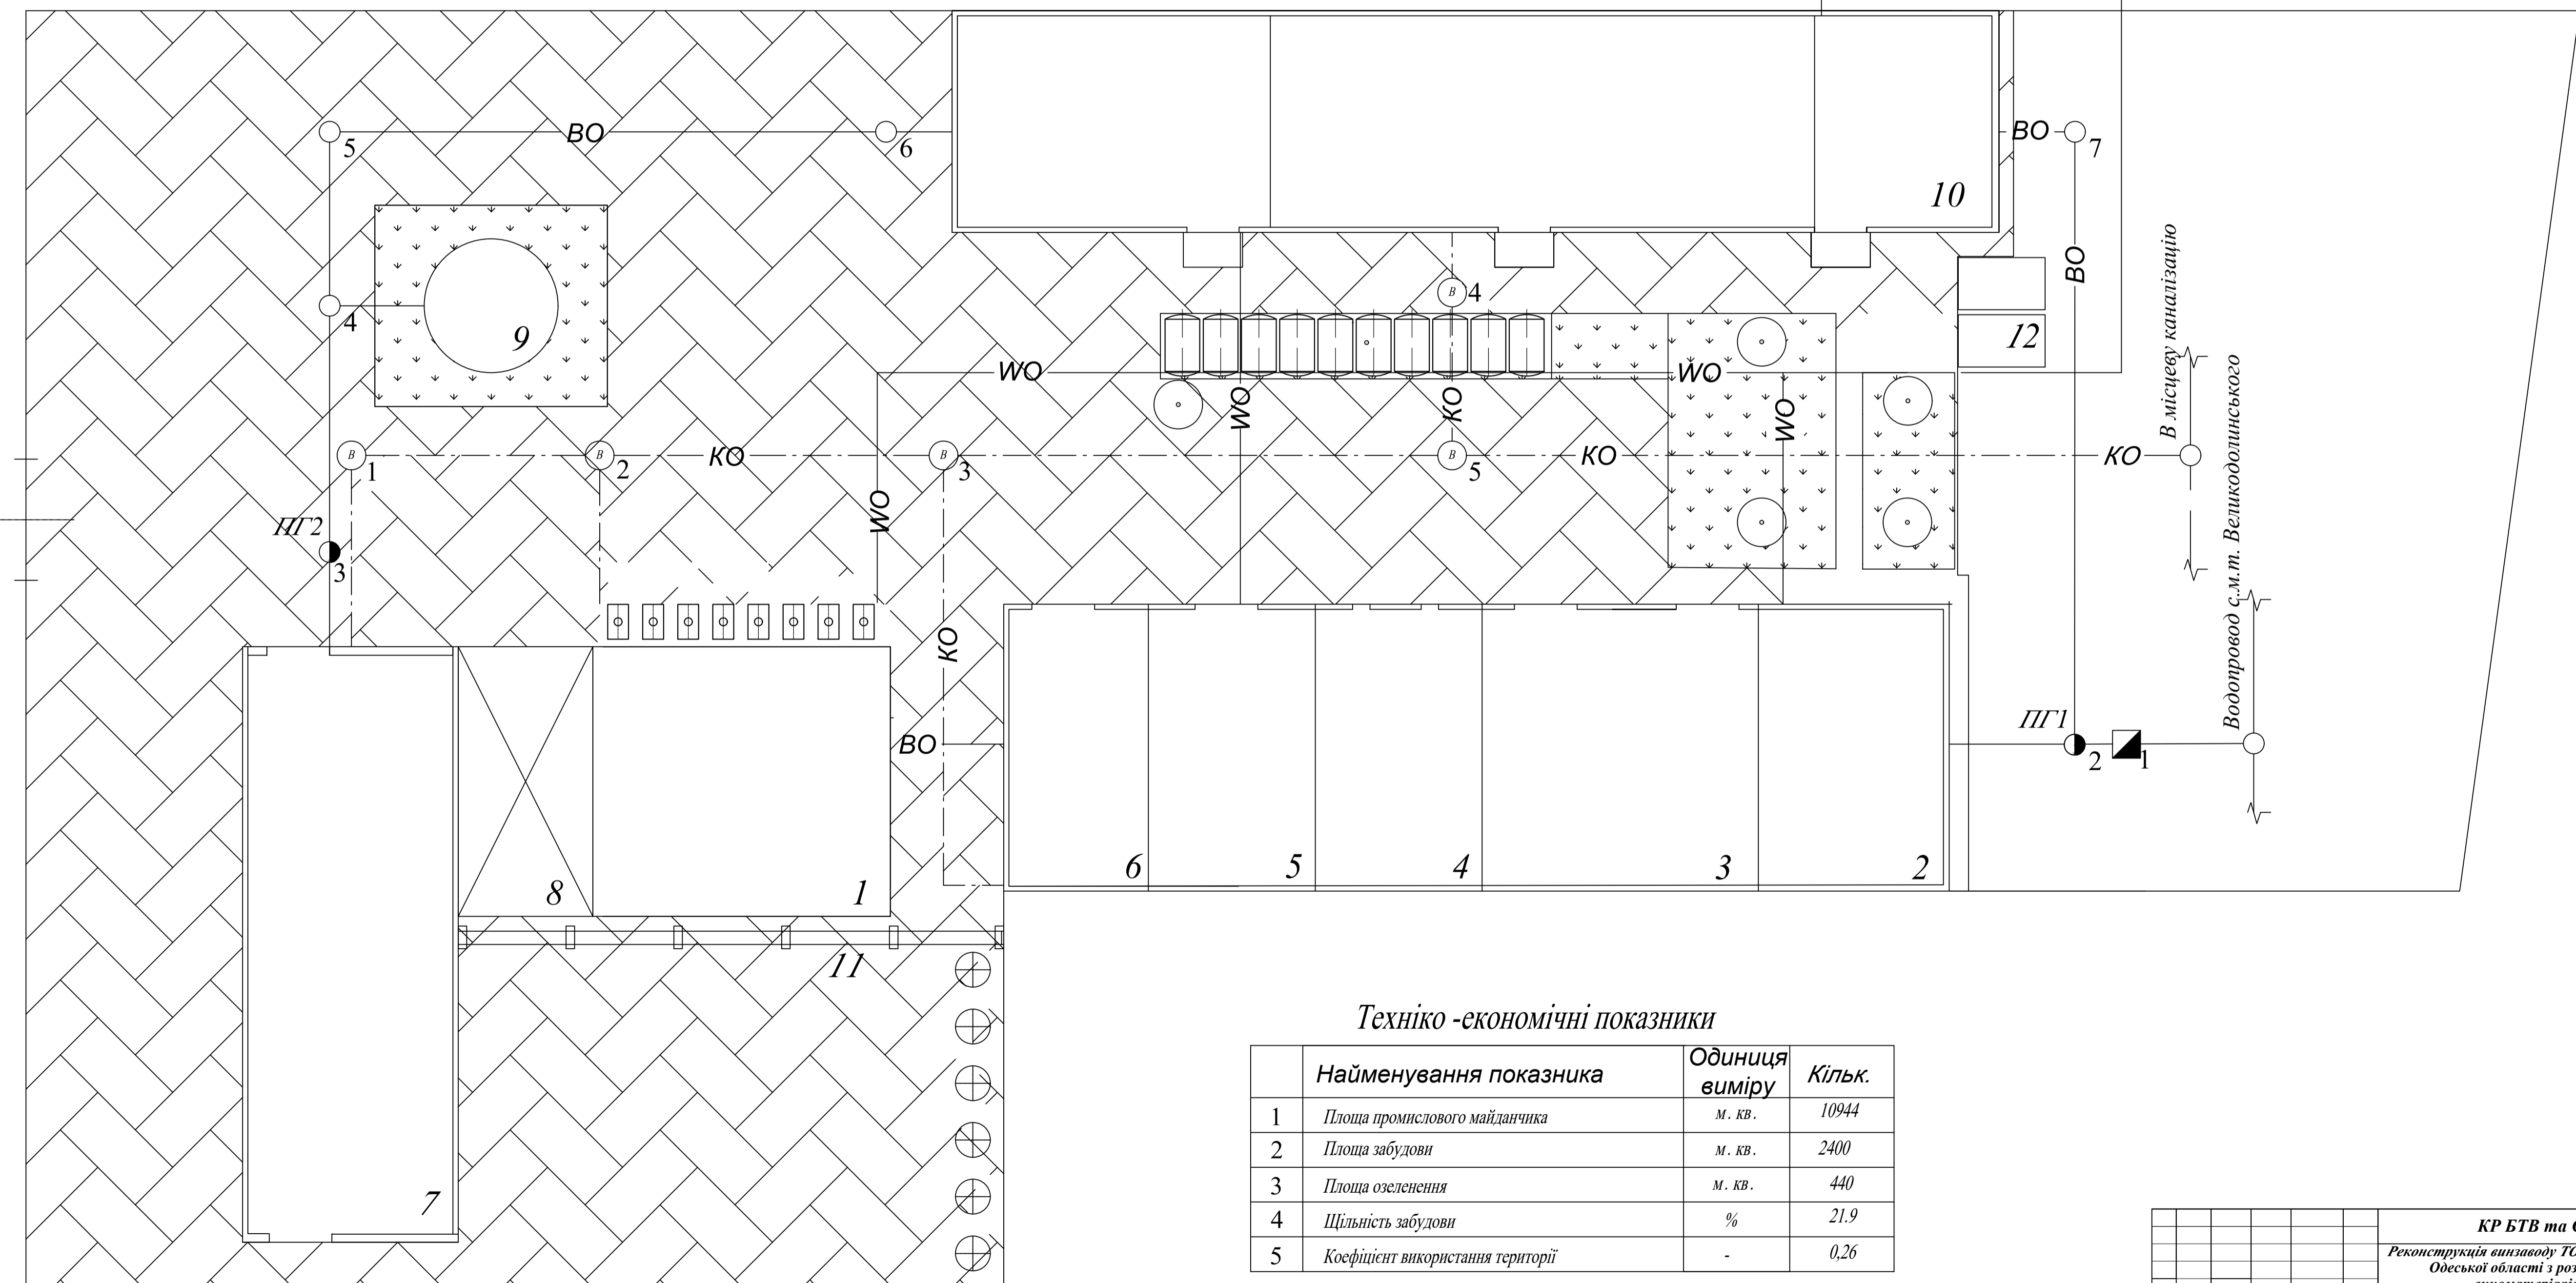

Техніко-економічні показники

	Найменування показника	Одиниця виміру	Кільк.
1	Площа промислового майданчика	м. кв.	10944
2	Площа забудови	м. кв.	2400
3	Площа озеленення	м. кв.	440
4	Щільність забудови	%	21.9
5	Коефіцієнт використання території	-	0.26

КР БТВ та СА. 0.637-03.1.8					
Реконструкція винограду ТОВ "Перша виноробна станція" Одеської області з розширенням асортименту вино матеріалів для столових вин					
Зм	Кільк	Арк.	№ док.	Підпис	Дата
Розроб.					
Консул.					
Керівник					
Зав.каф.					
Генеральний план заводу					
			Стадія	Аркуш	Аркушів
			УП	1	4
М 1:200					
ОНТУ Кафедра ТВ і СА					