


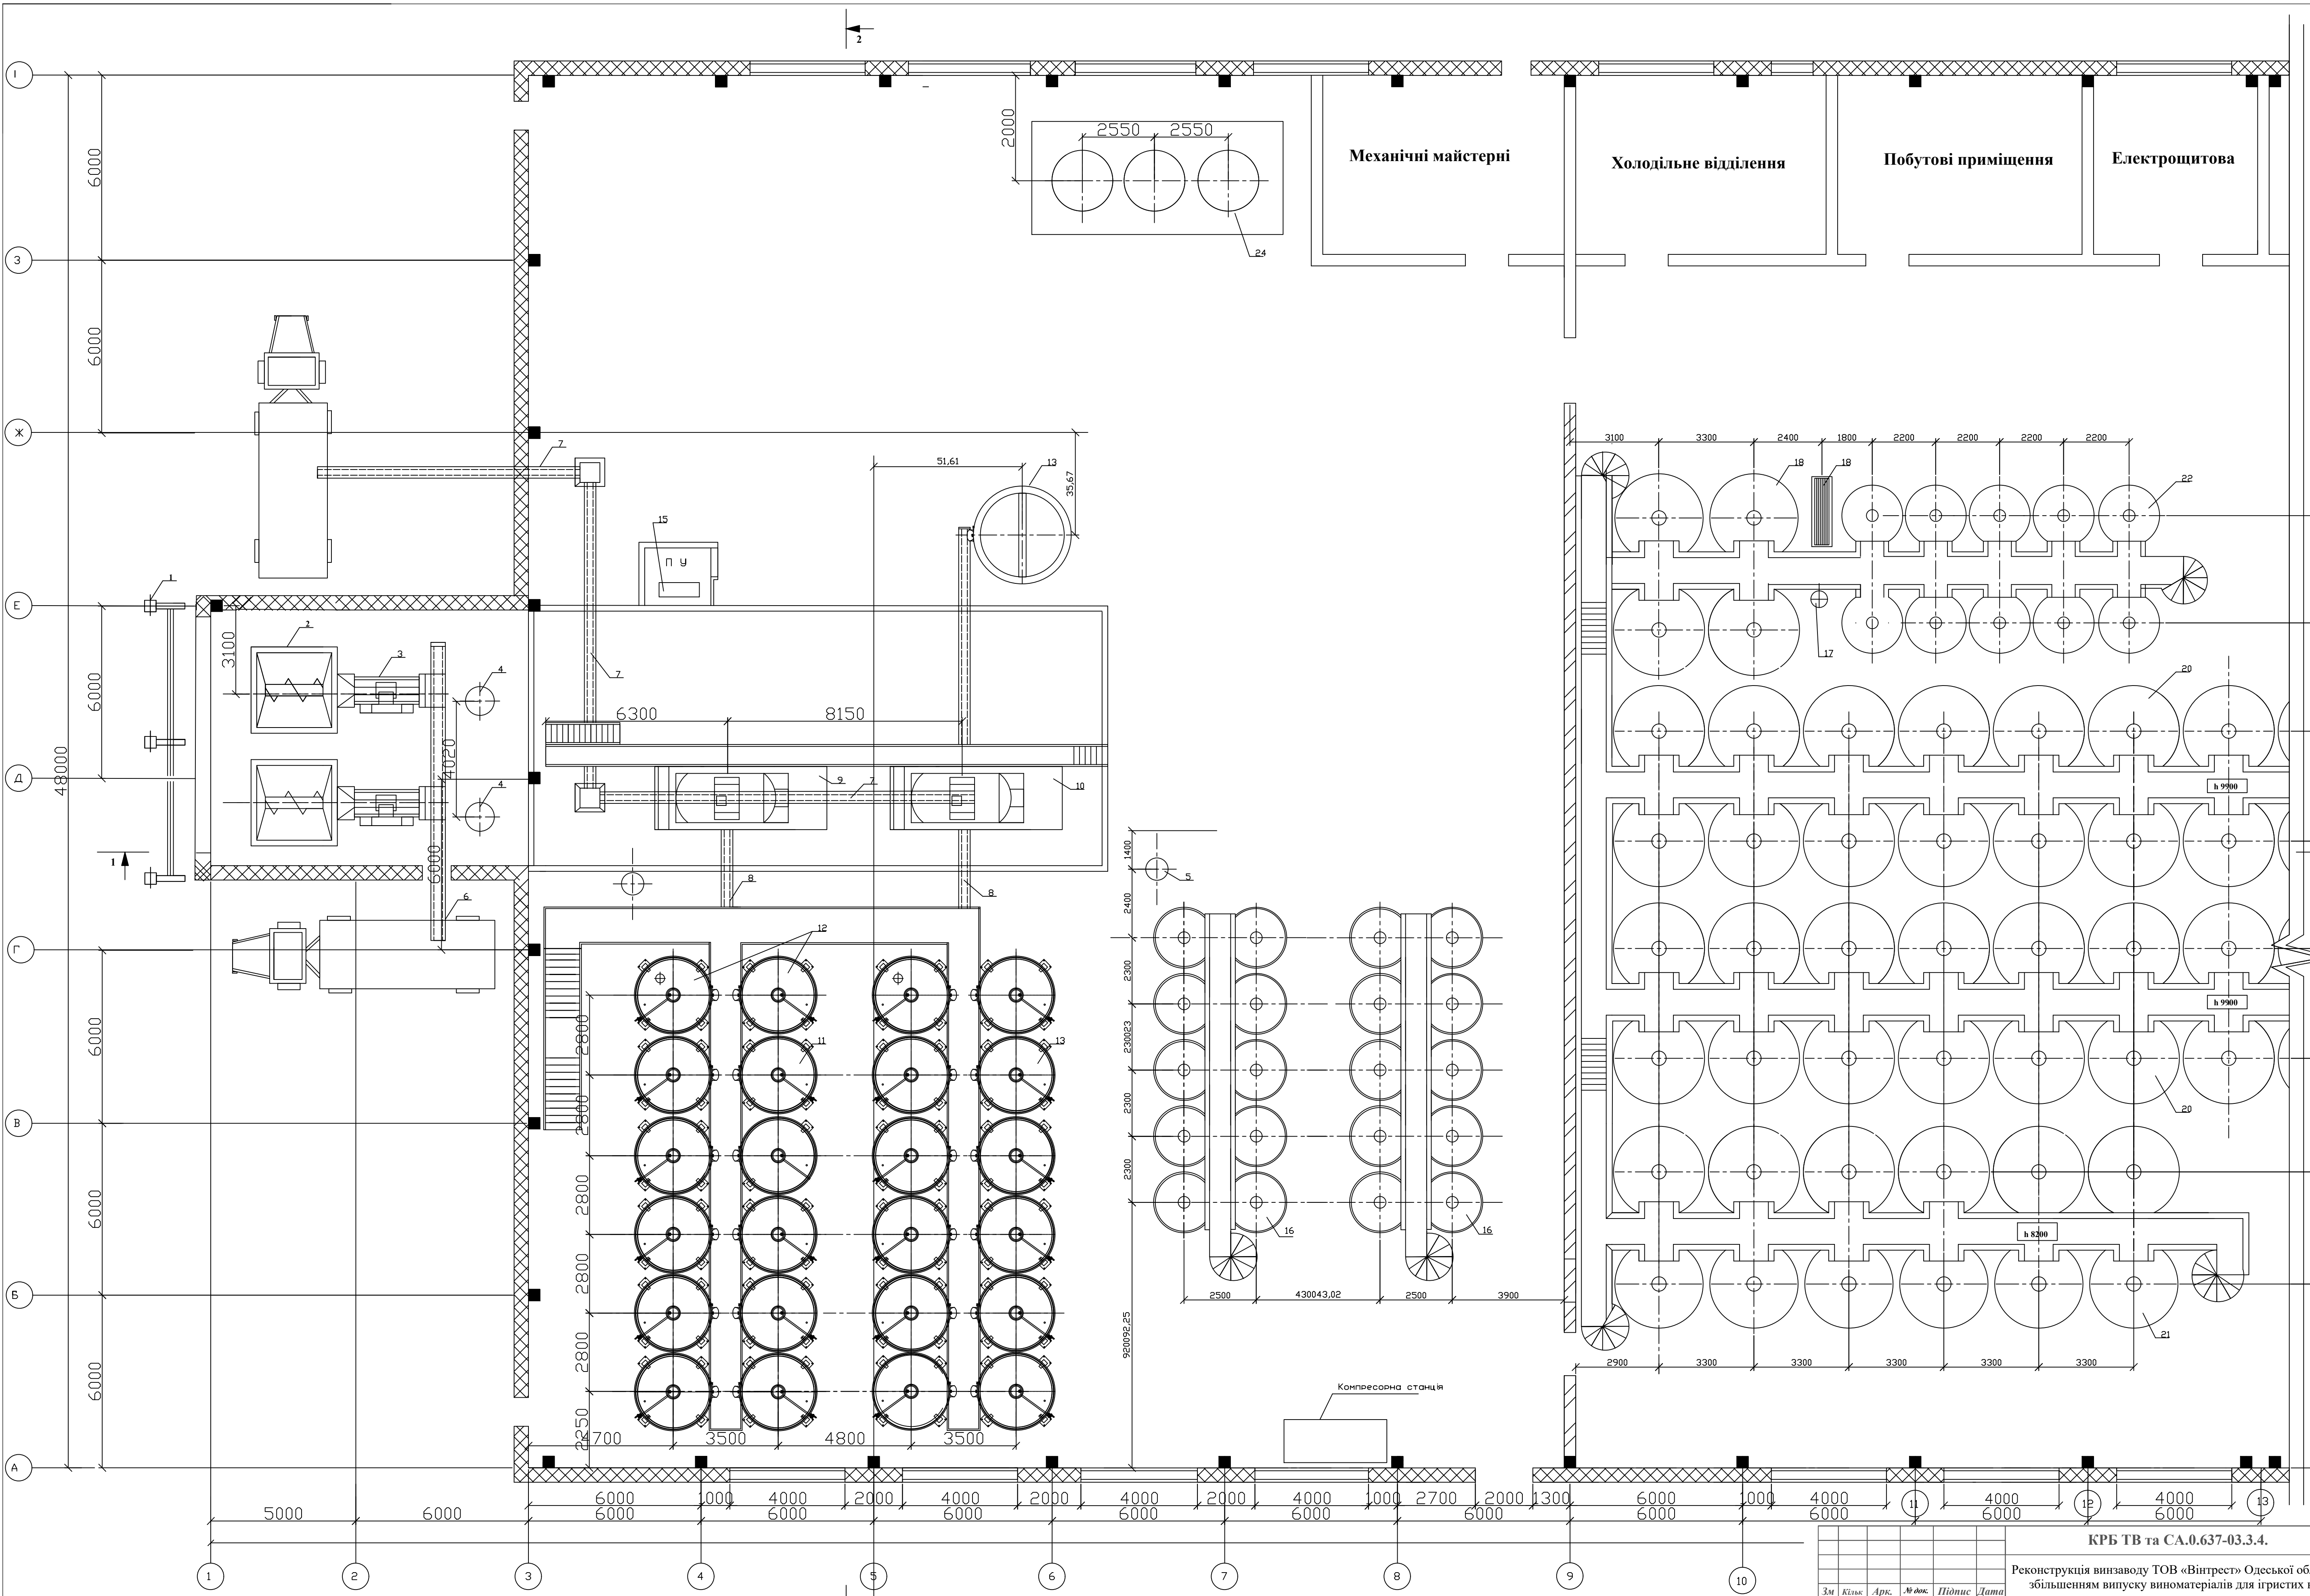

КРБ ТВ та СА.0.637-03.3.4.				
Реконструкція винзаводу ТОВ «Вінтрест» Одеської області з збільшенням випуску виноматеріалів для ігристих вин				
Цех з переробки винограду				
План осях: 1 - 13				
М 1:100				
ОНТУ Кафедра ТВ та СА				
Зм.	Кільк.	Арк.	№ док.	Підпис
Розроб.	Чуєв В.В.			
Консул.				
Керівник	Ткаченко Л.О.			
Зав.каф.	Ткаченко О.Б.			
Сторінка 2 з 4				