


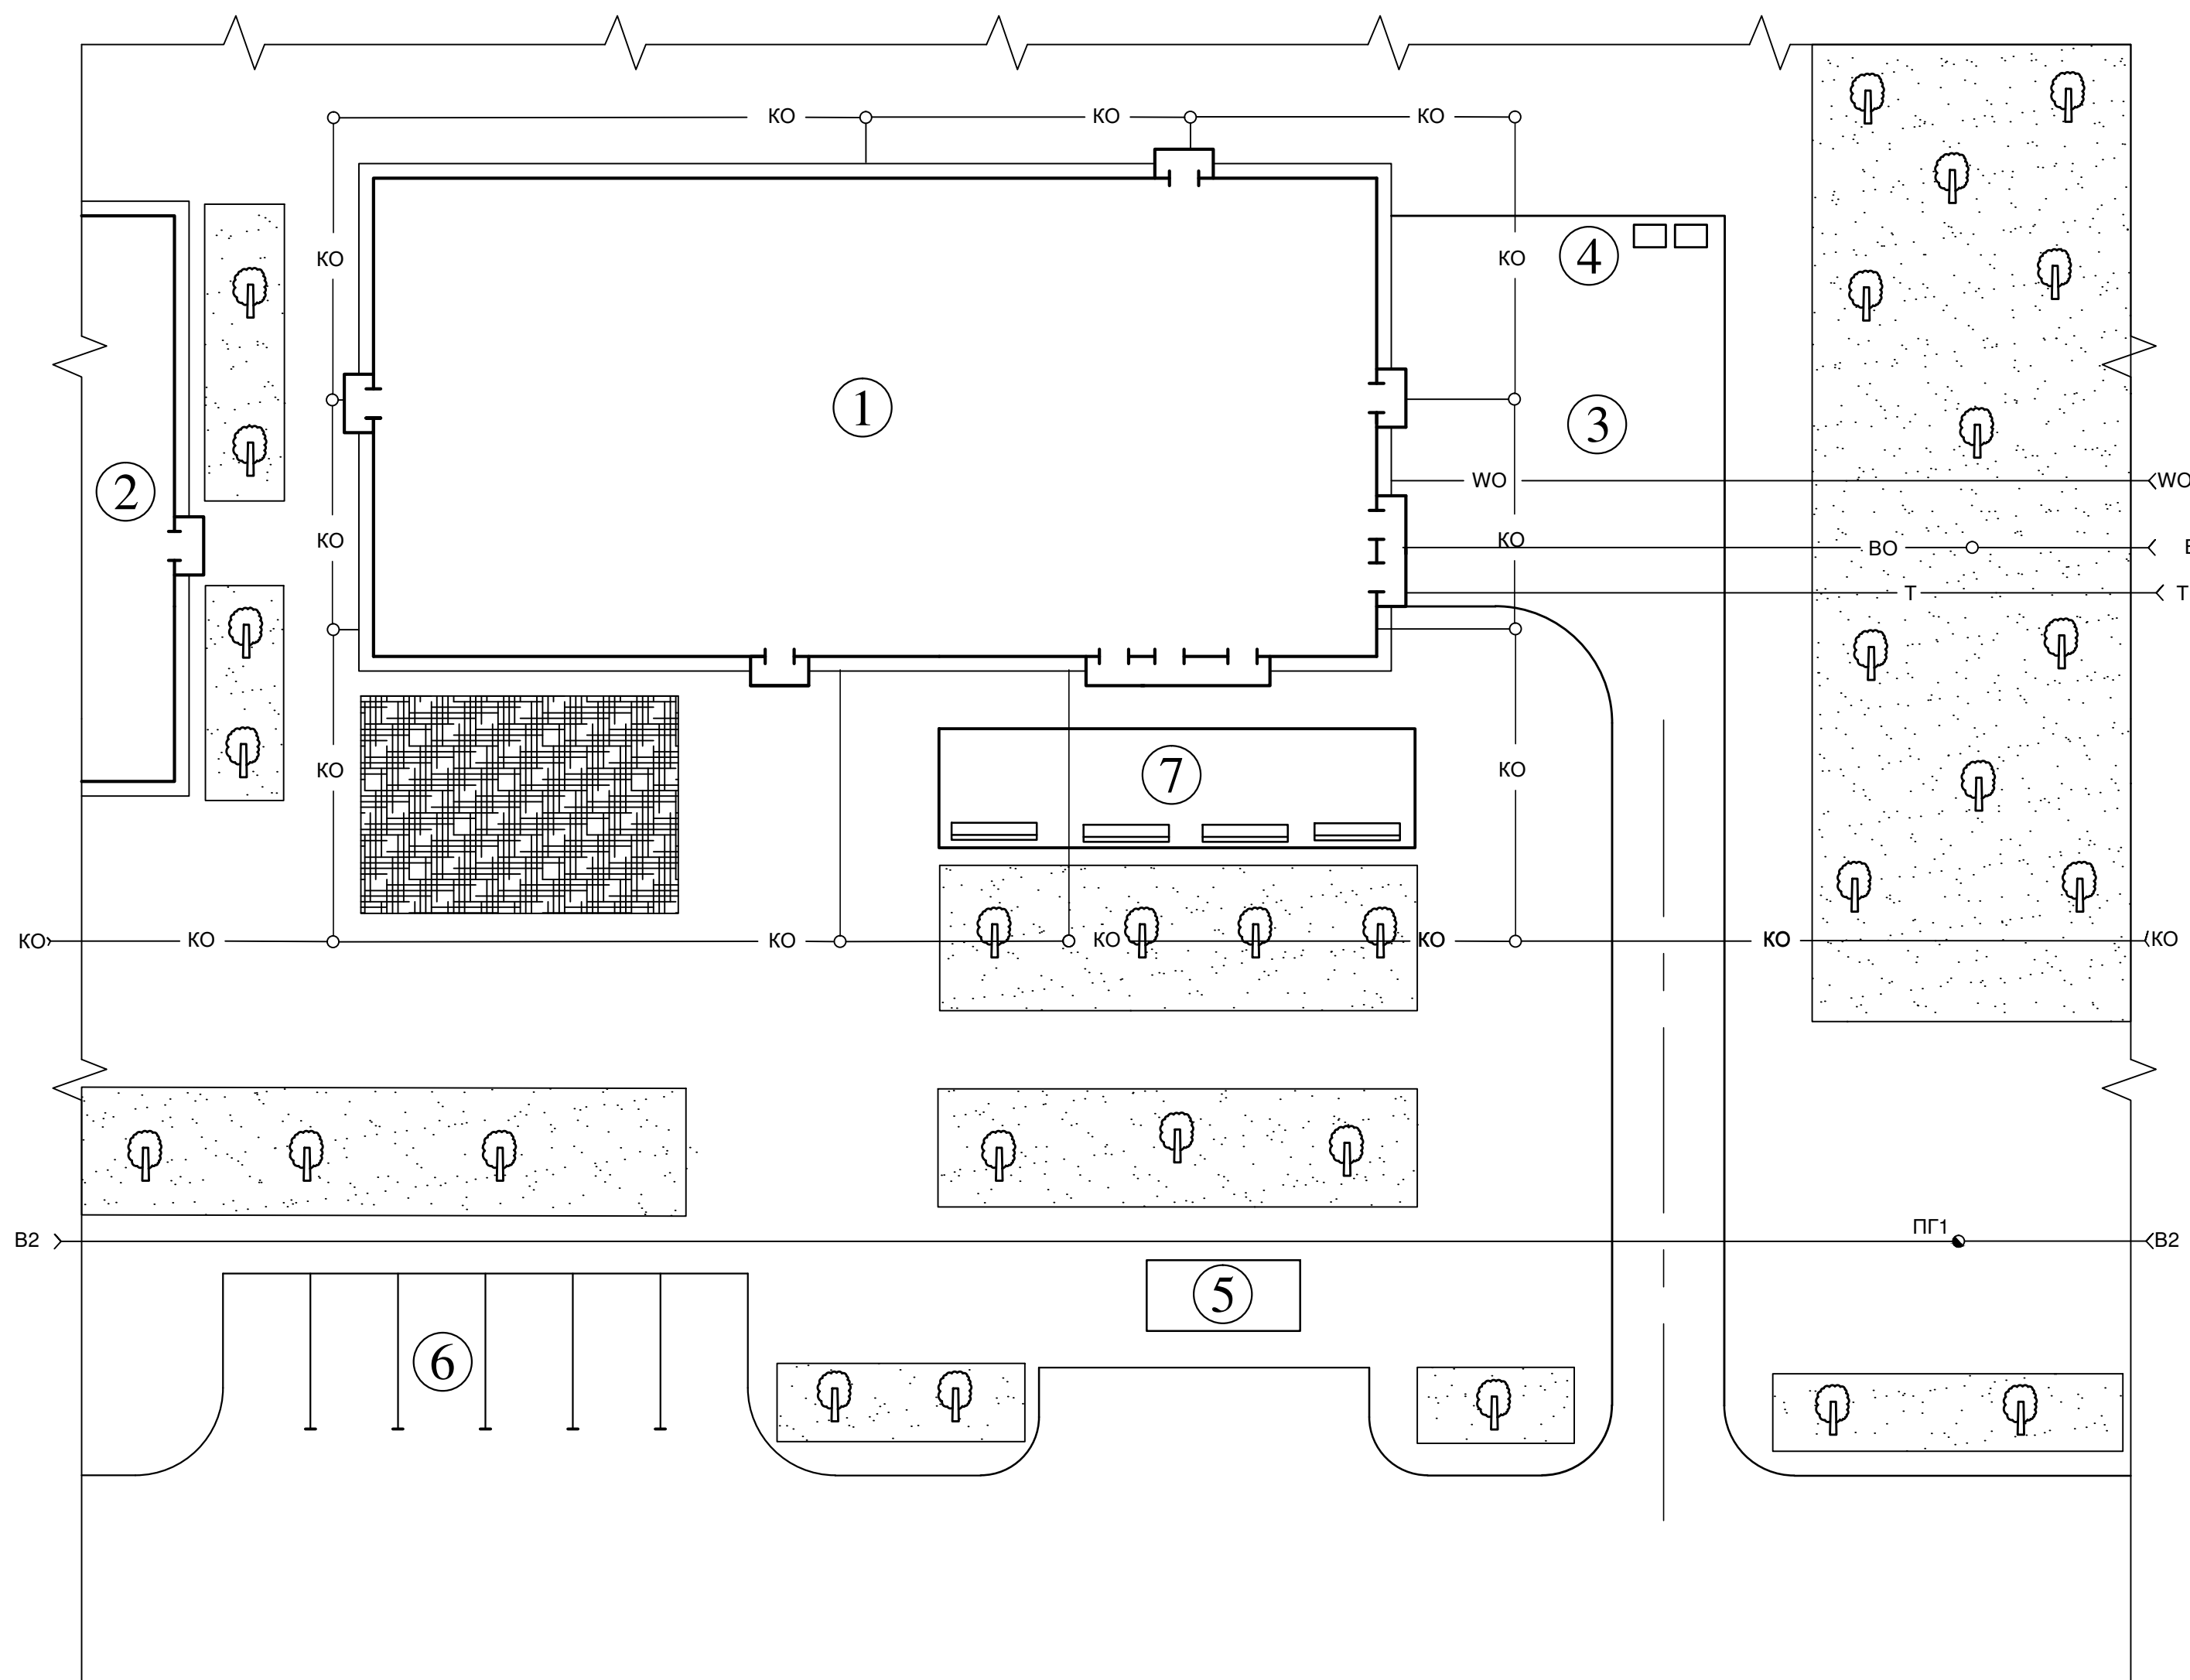


№ з/п	Найменування	од. вим.	Кількість
1	Площа території кафе-кондитерської	м²	1810
2	Площа забудови	м²	450
3	Площа озеленення	м²	670
4	Щільність забудови	%	31
5	Коефіцієнт використання території	-	74

№ з/п	Найменування	Прим.
1	Кафе-кондитерська	
2	Житловий будинок	
3	Господарчий майданчик	
4	Сміттязбірник	
5	Зупинка громадського транспорту	
6	Стоянка	
7	Майданчик для відпочинку	


	Наземні будівлі		Каналізація
	Газон		Електропостачання
	Квітник		Теплопровід
	Листові дерева		Пожжежний гідрант
	Водопровід		Лавка для відпочинку

						КРМ.ТрОХ.1.709-03.2.8			
						Проект розвитку ТОВ "ОПЕРКОМ" з організацією кафе-кондитерської у м. Дніпро та випровадженням у меню веганських десертів підвищеної харчової цінності			
Зм	Кіл	Арк	Желод	Підпис	Дата		Стадія	Аркуш	Аркушів
Зобовуач		Складно І.О.				Моделювання закладів ресторанного господарства		1	4
Консулт		Атанасова В.В.							
Н.Контр		Атанасова В.В.							
Керівник		Атанасова В.В.				Генеральний план кафе-кондитерської на 67 мільс. (М 1:200)			ОНТУ-2024 Каф. ТрОХ Група 711-71
Зав. кафедр.		Дідух Г.В.							

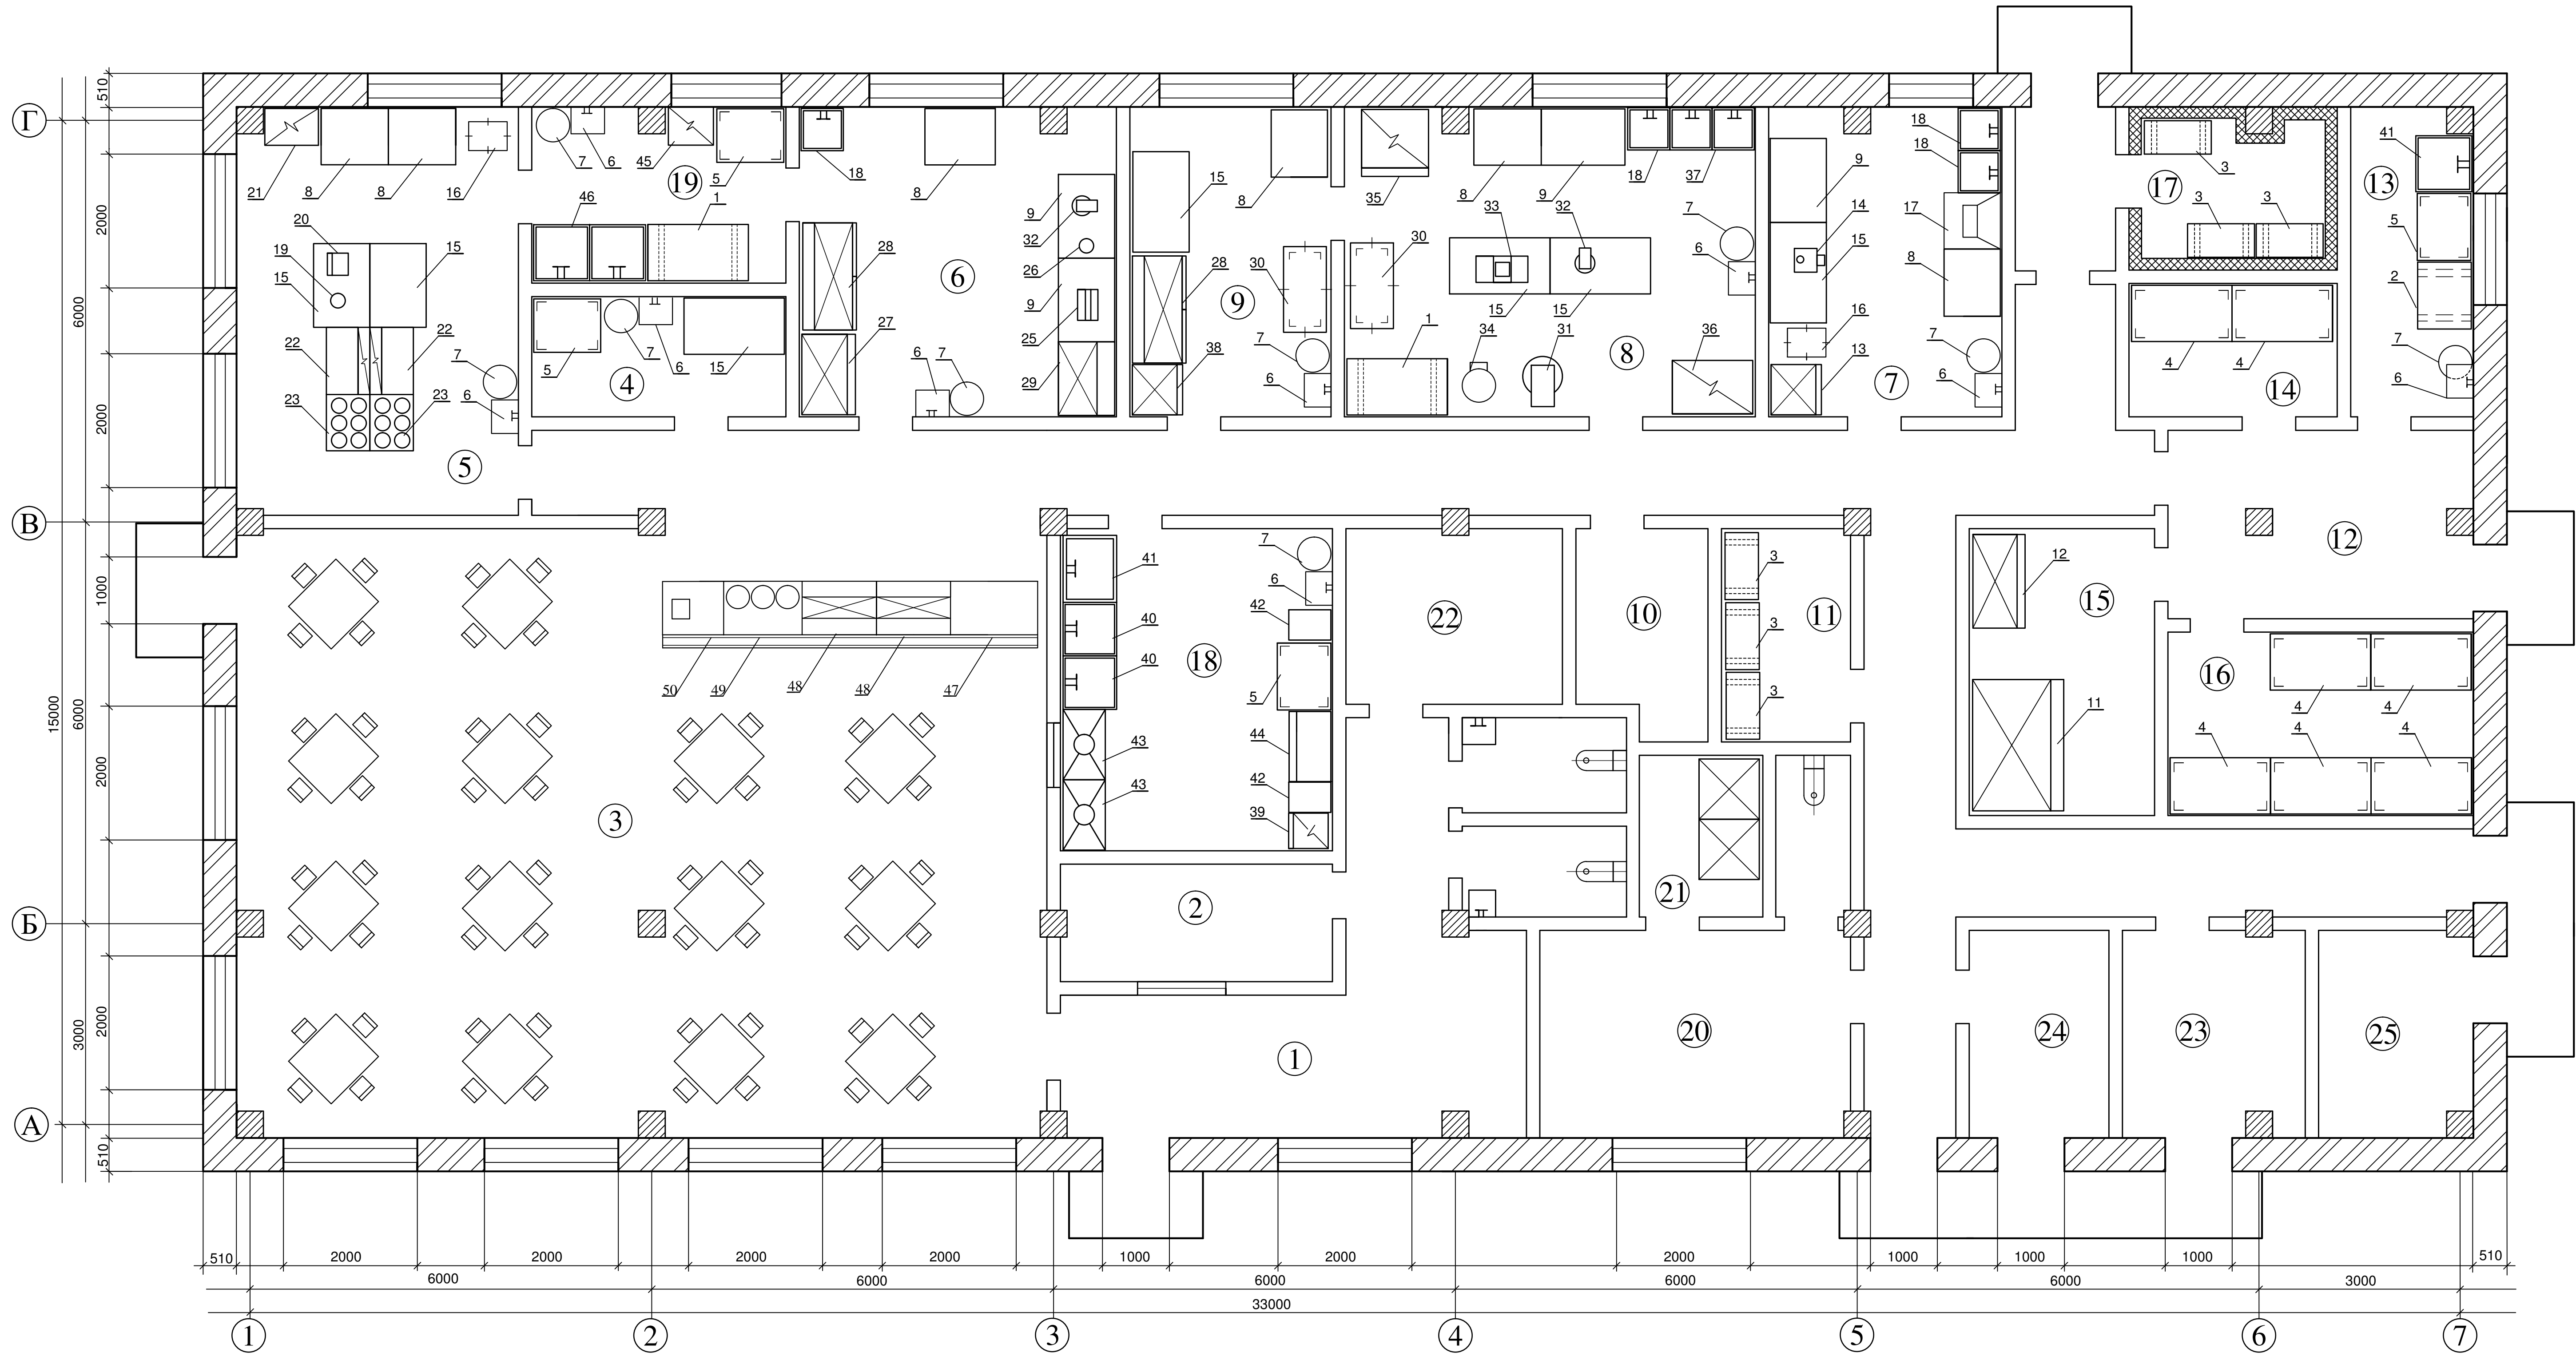


							КРМ.ТРiОХ.1.709-03.2.8			
							Проект розвитку ТОВ "ОПЕРКОМ" з організацією кафе-кондитерської у м. Дніпро та впровадженням у меню веганських десертів підвищеної харчової цінності			
Зм	Кіл	Арк	Редок	Підпис	Дата		Моделювання закладів ресторанного господарства	Стадія	Аркуш	Аркушів
Здобувач	Скучило І.О.								2	4
Консульт	Атанасова В.В.						План кафе-кондитерської на 67 місць (М 1:50)			
Н.Контр	Атанасова В.В.									
Керівник	Атанасова В.В.									
Зав. кафедр.	Дідух Г.В.									
							ОНТУ-2024 Каф. ТРiОХ Група 711-71			


Мус журавлиний № 898

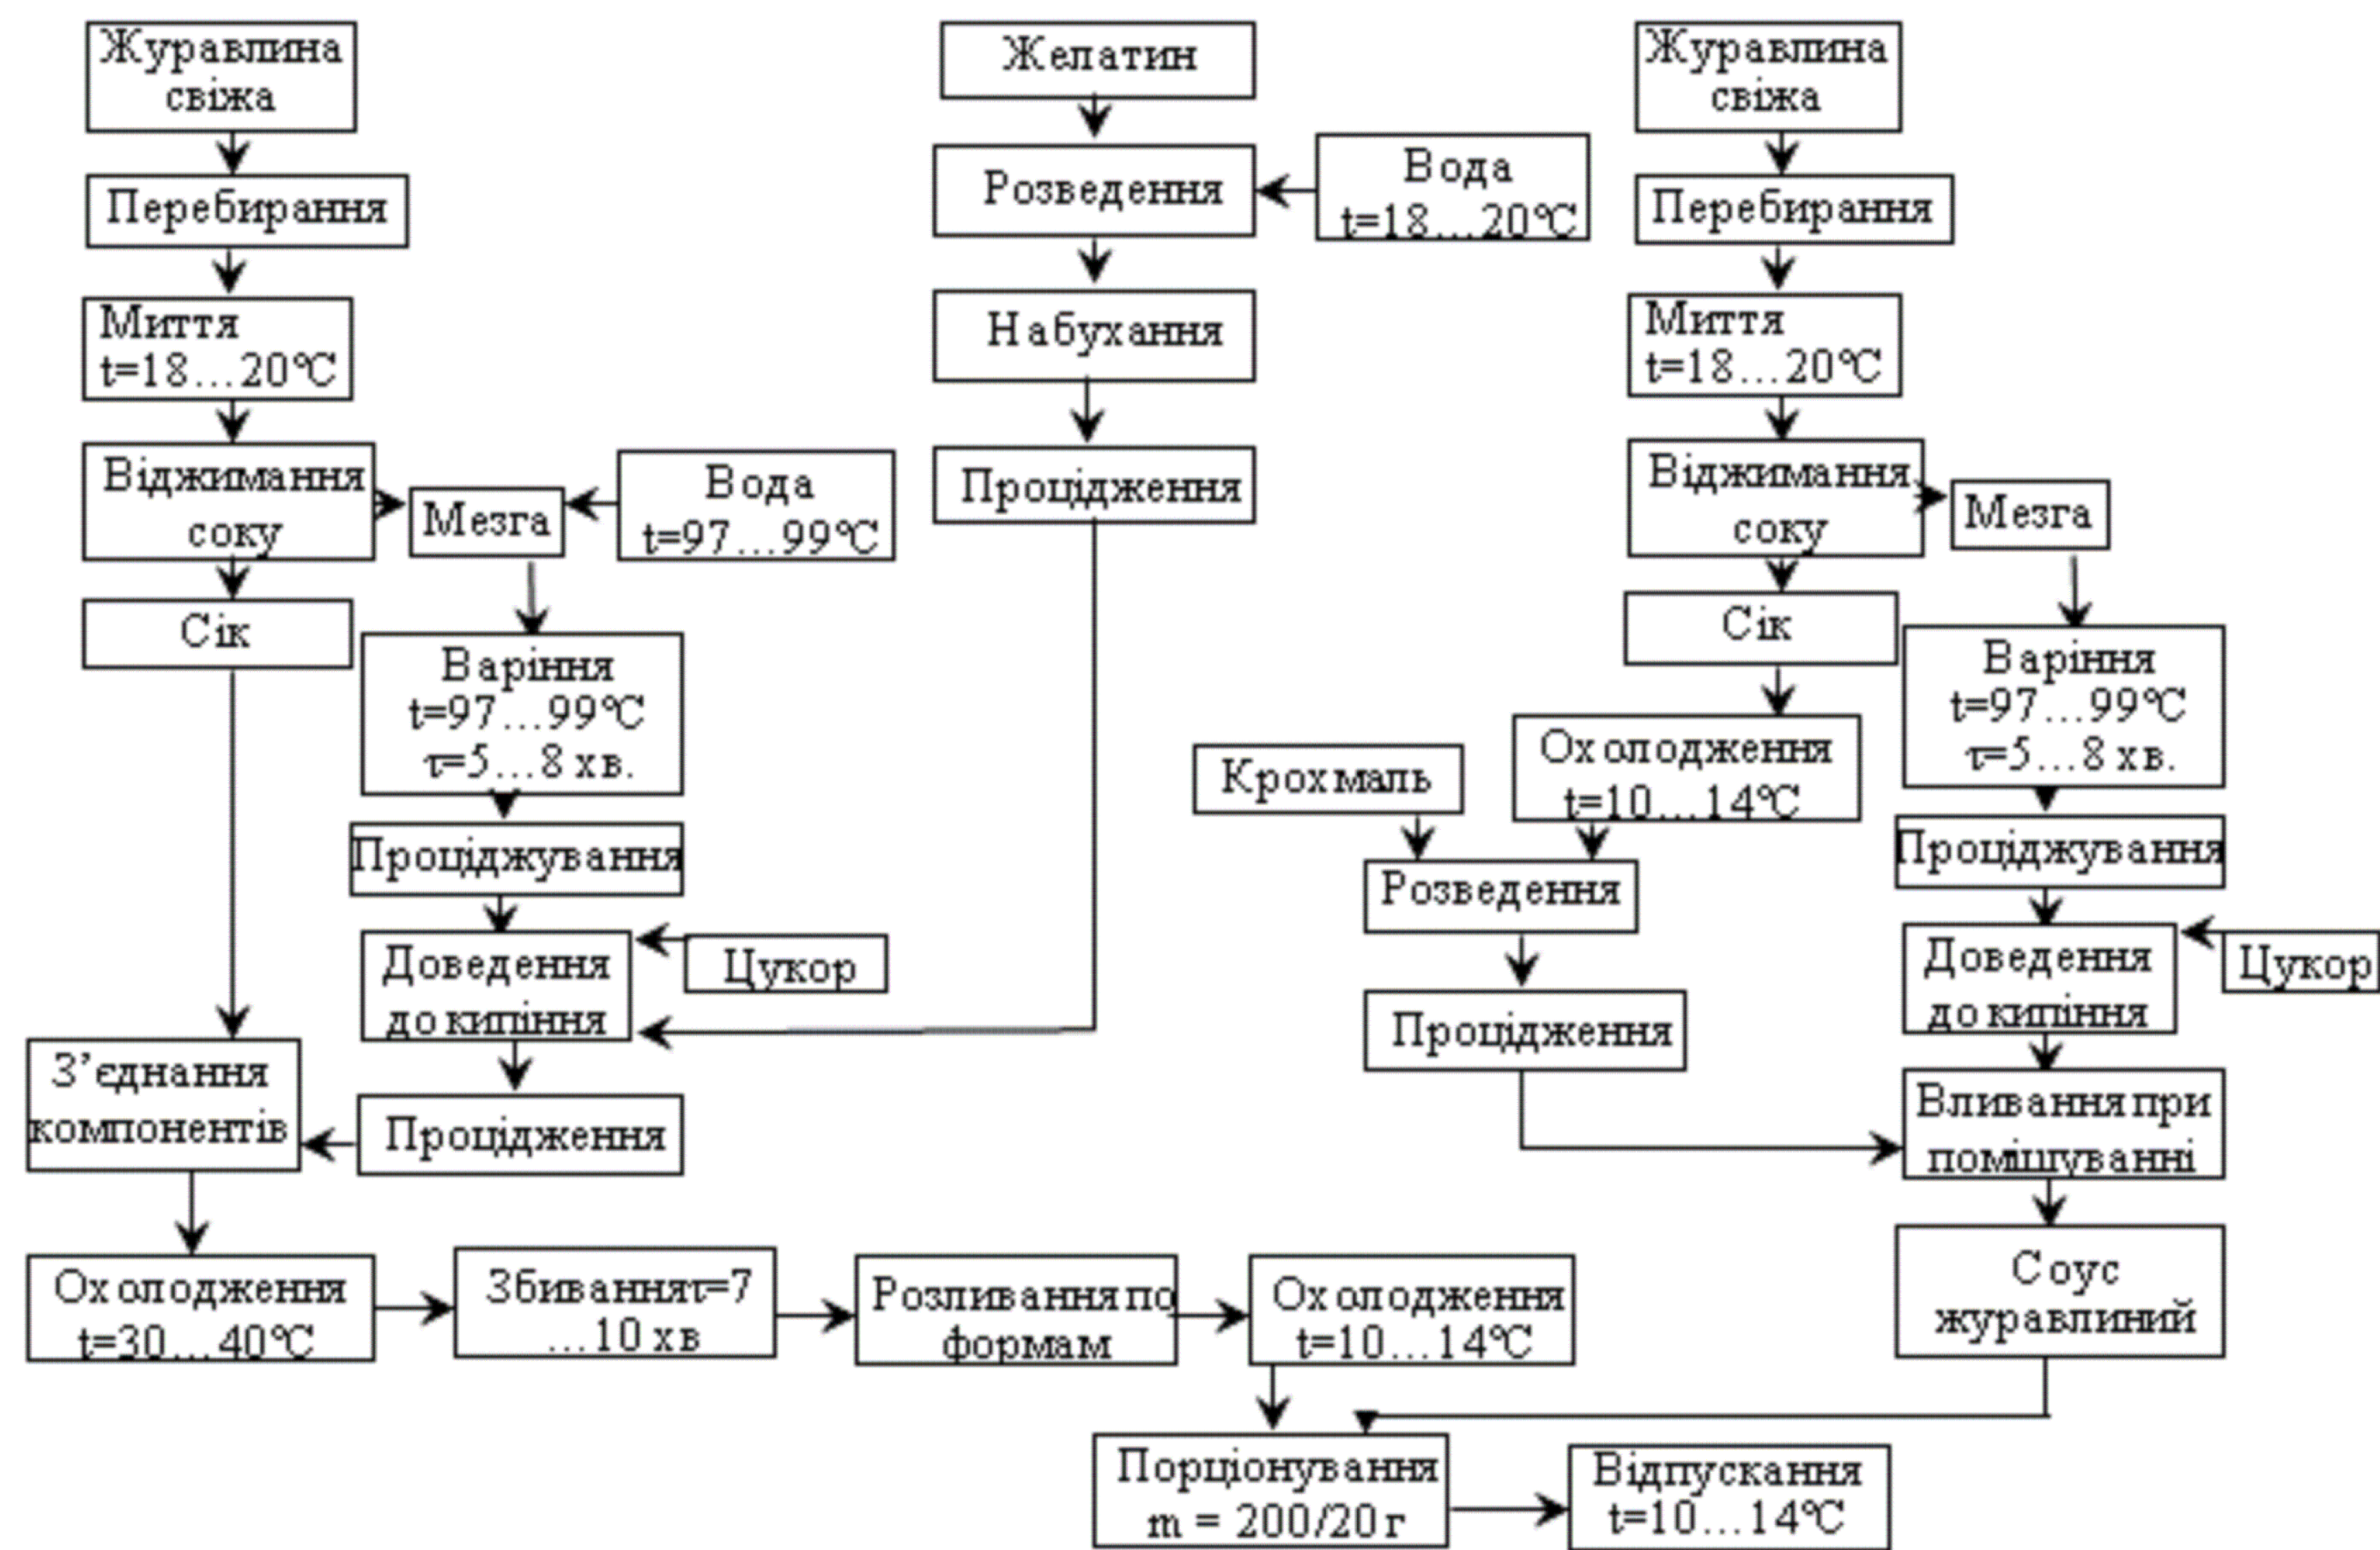


Самбух абрикосовий № 905

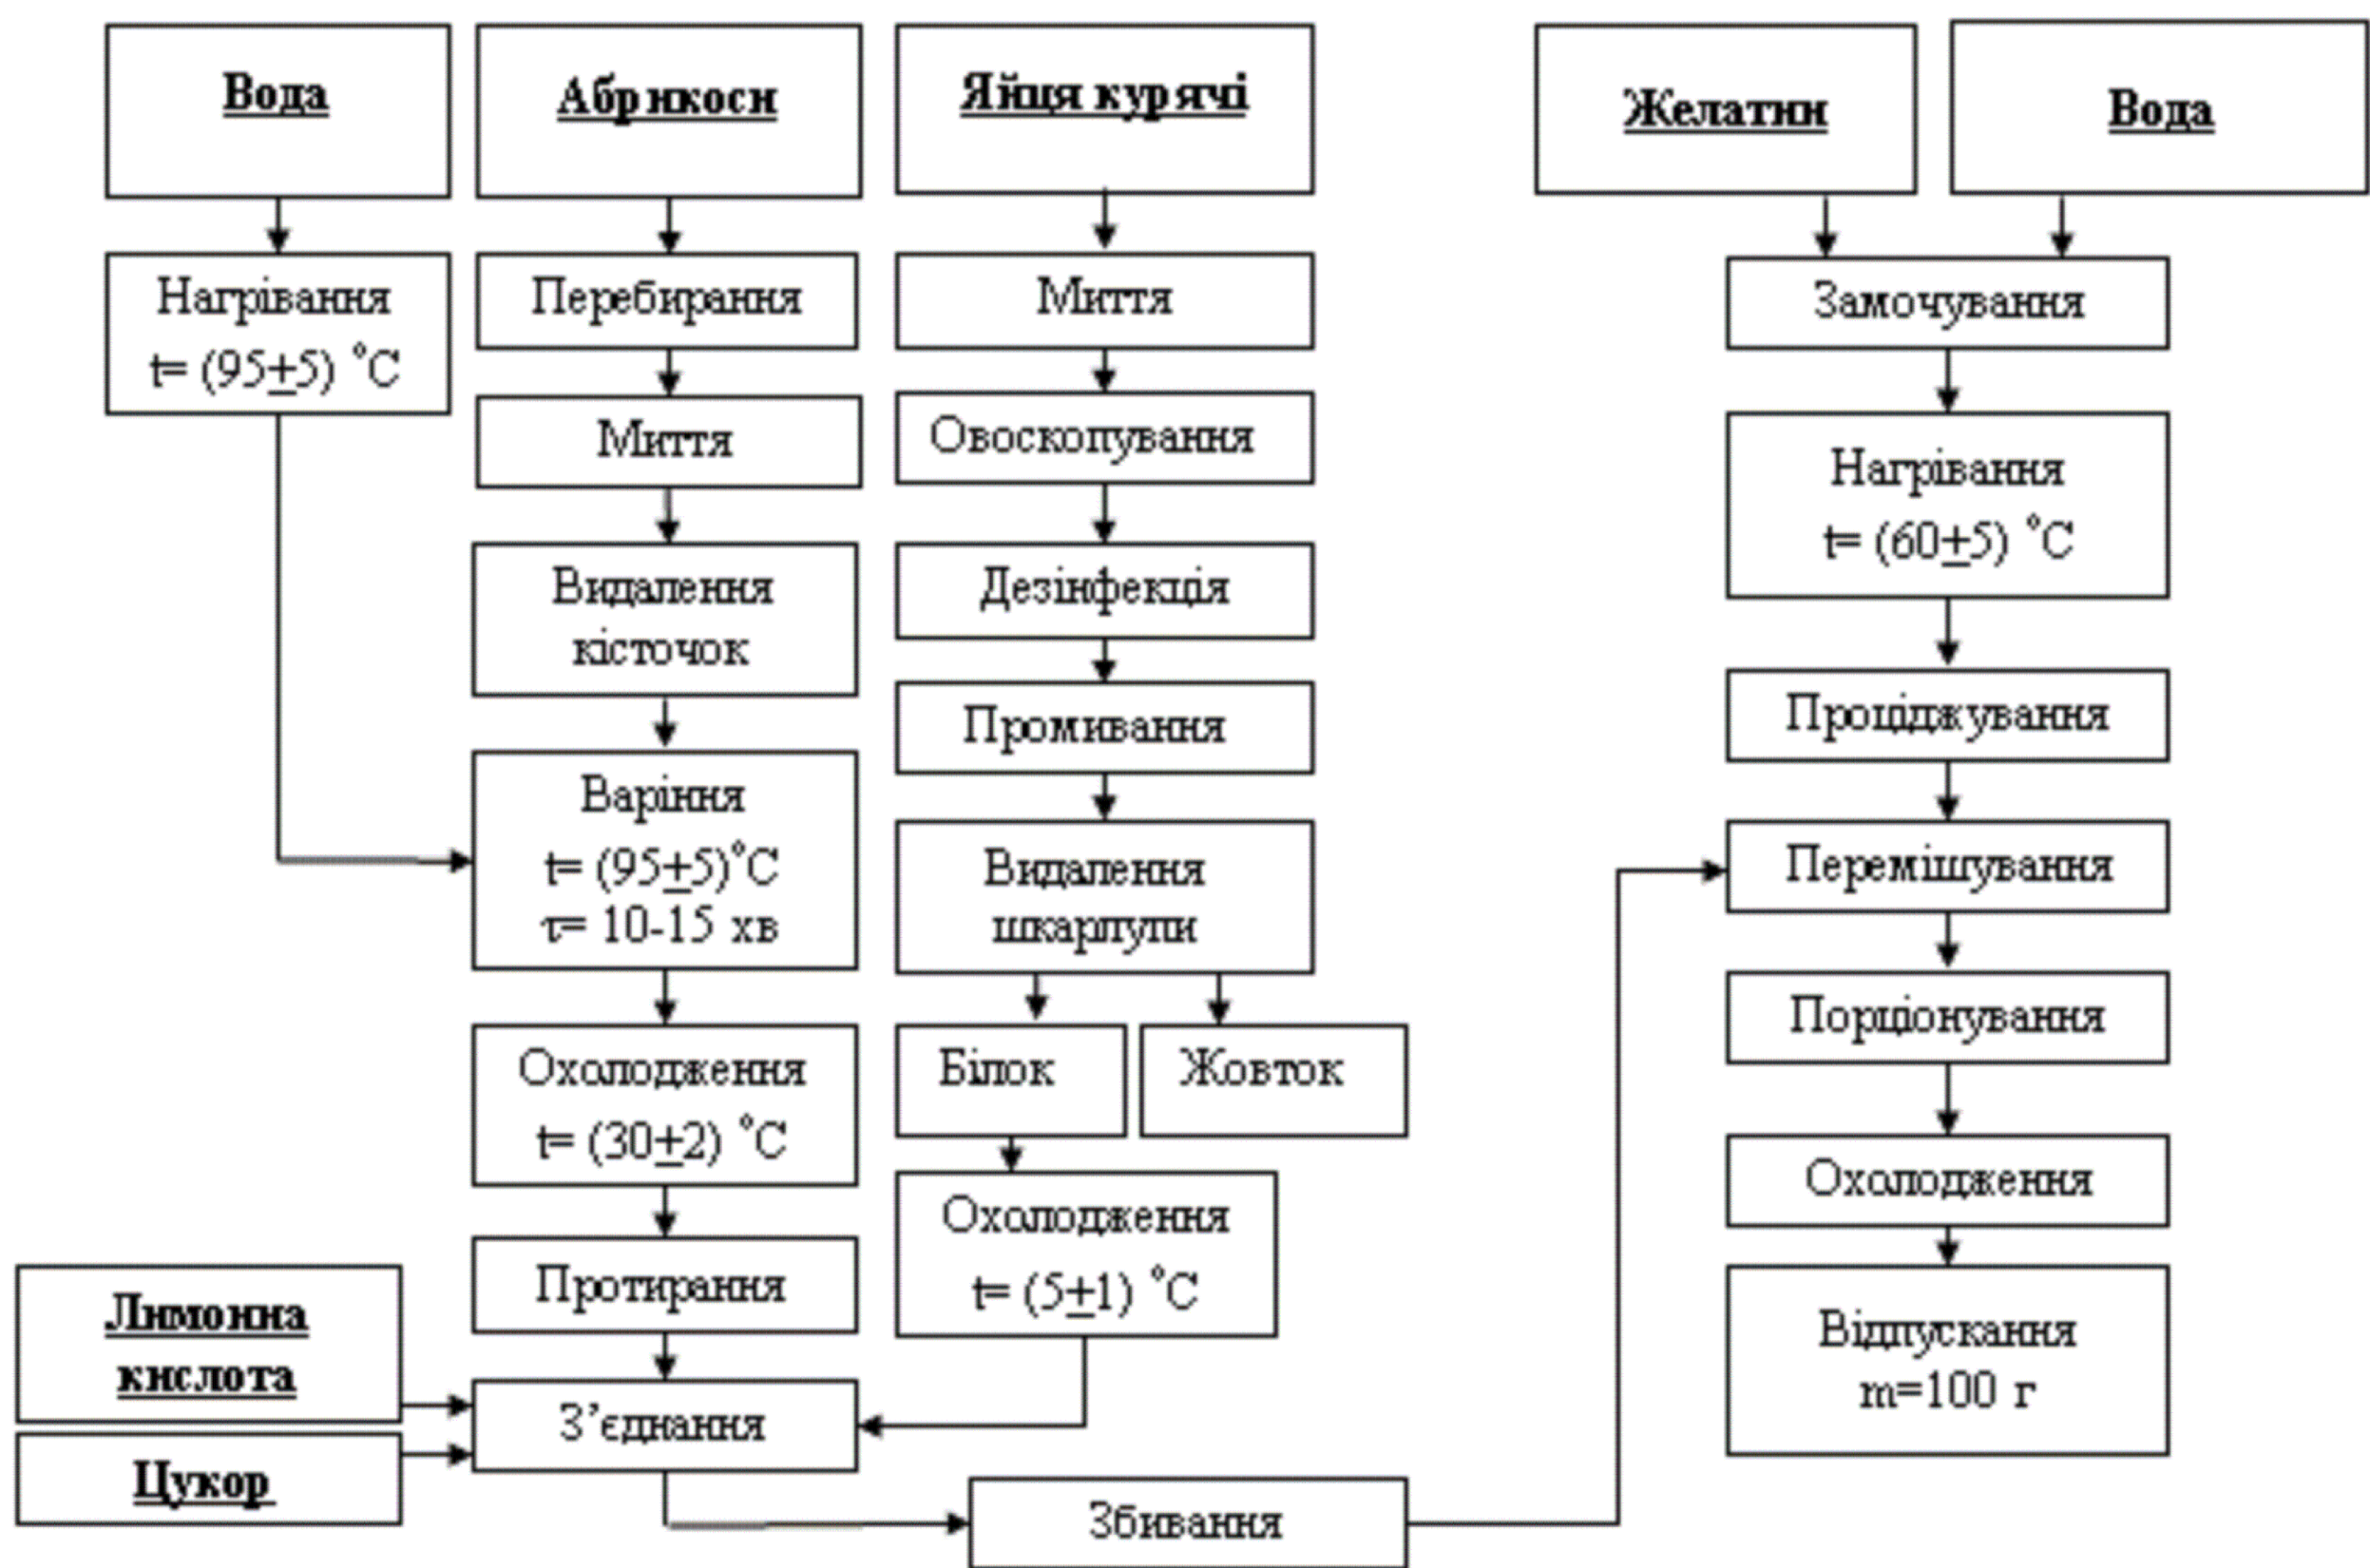


Муфточка з кремом

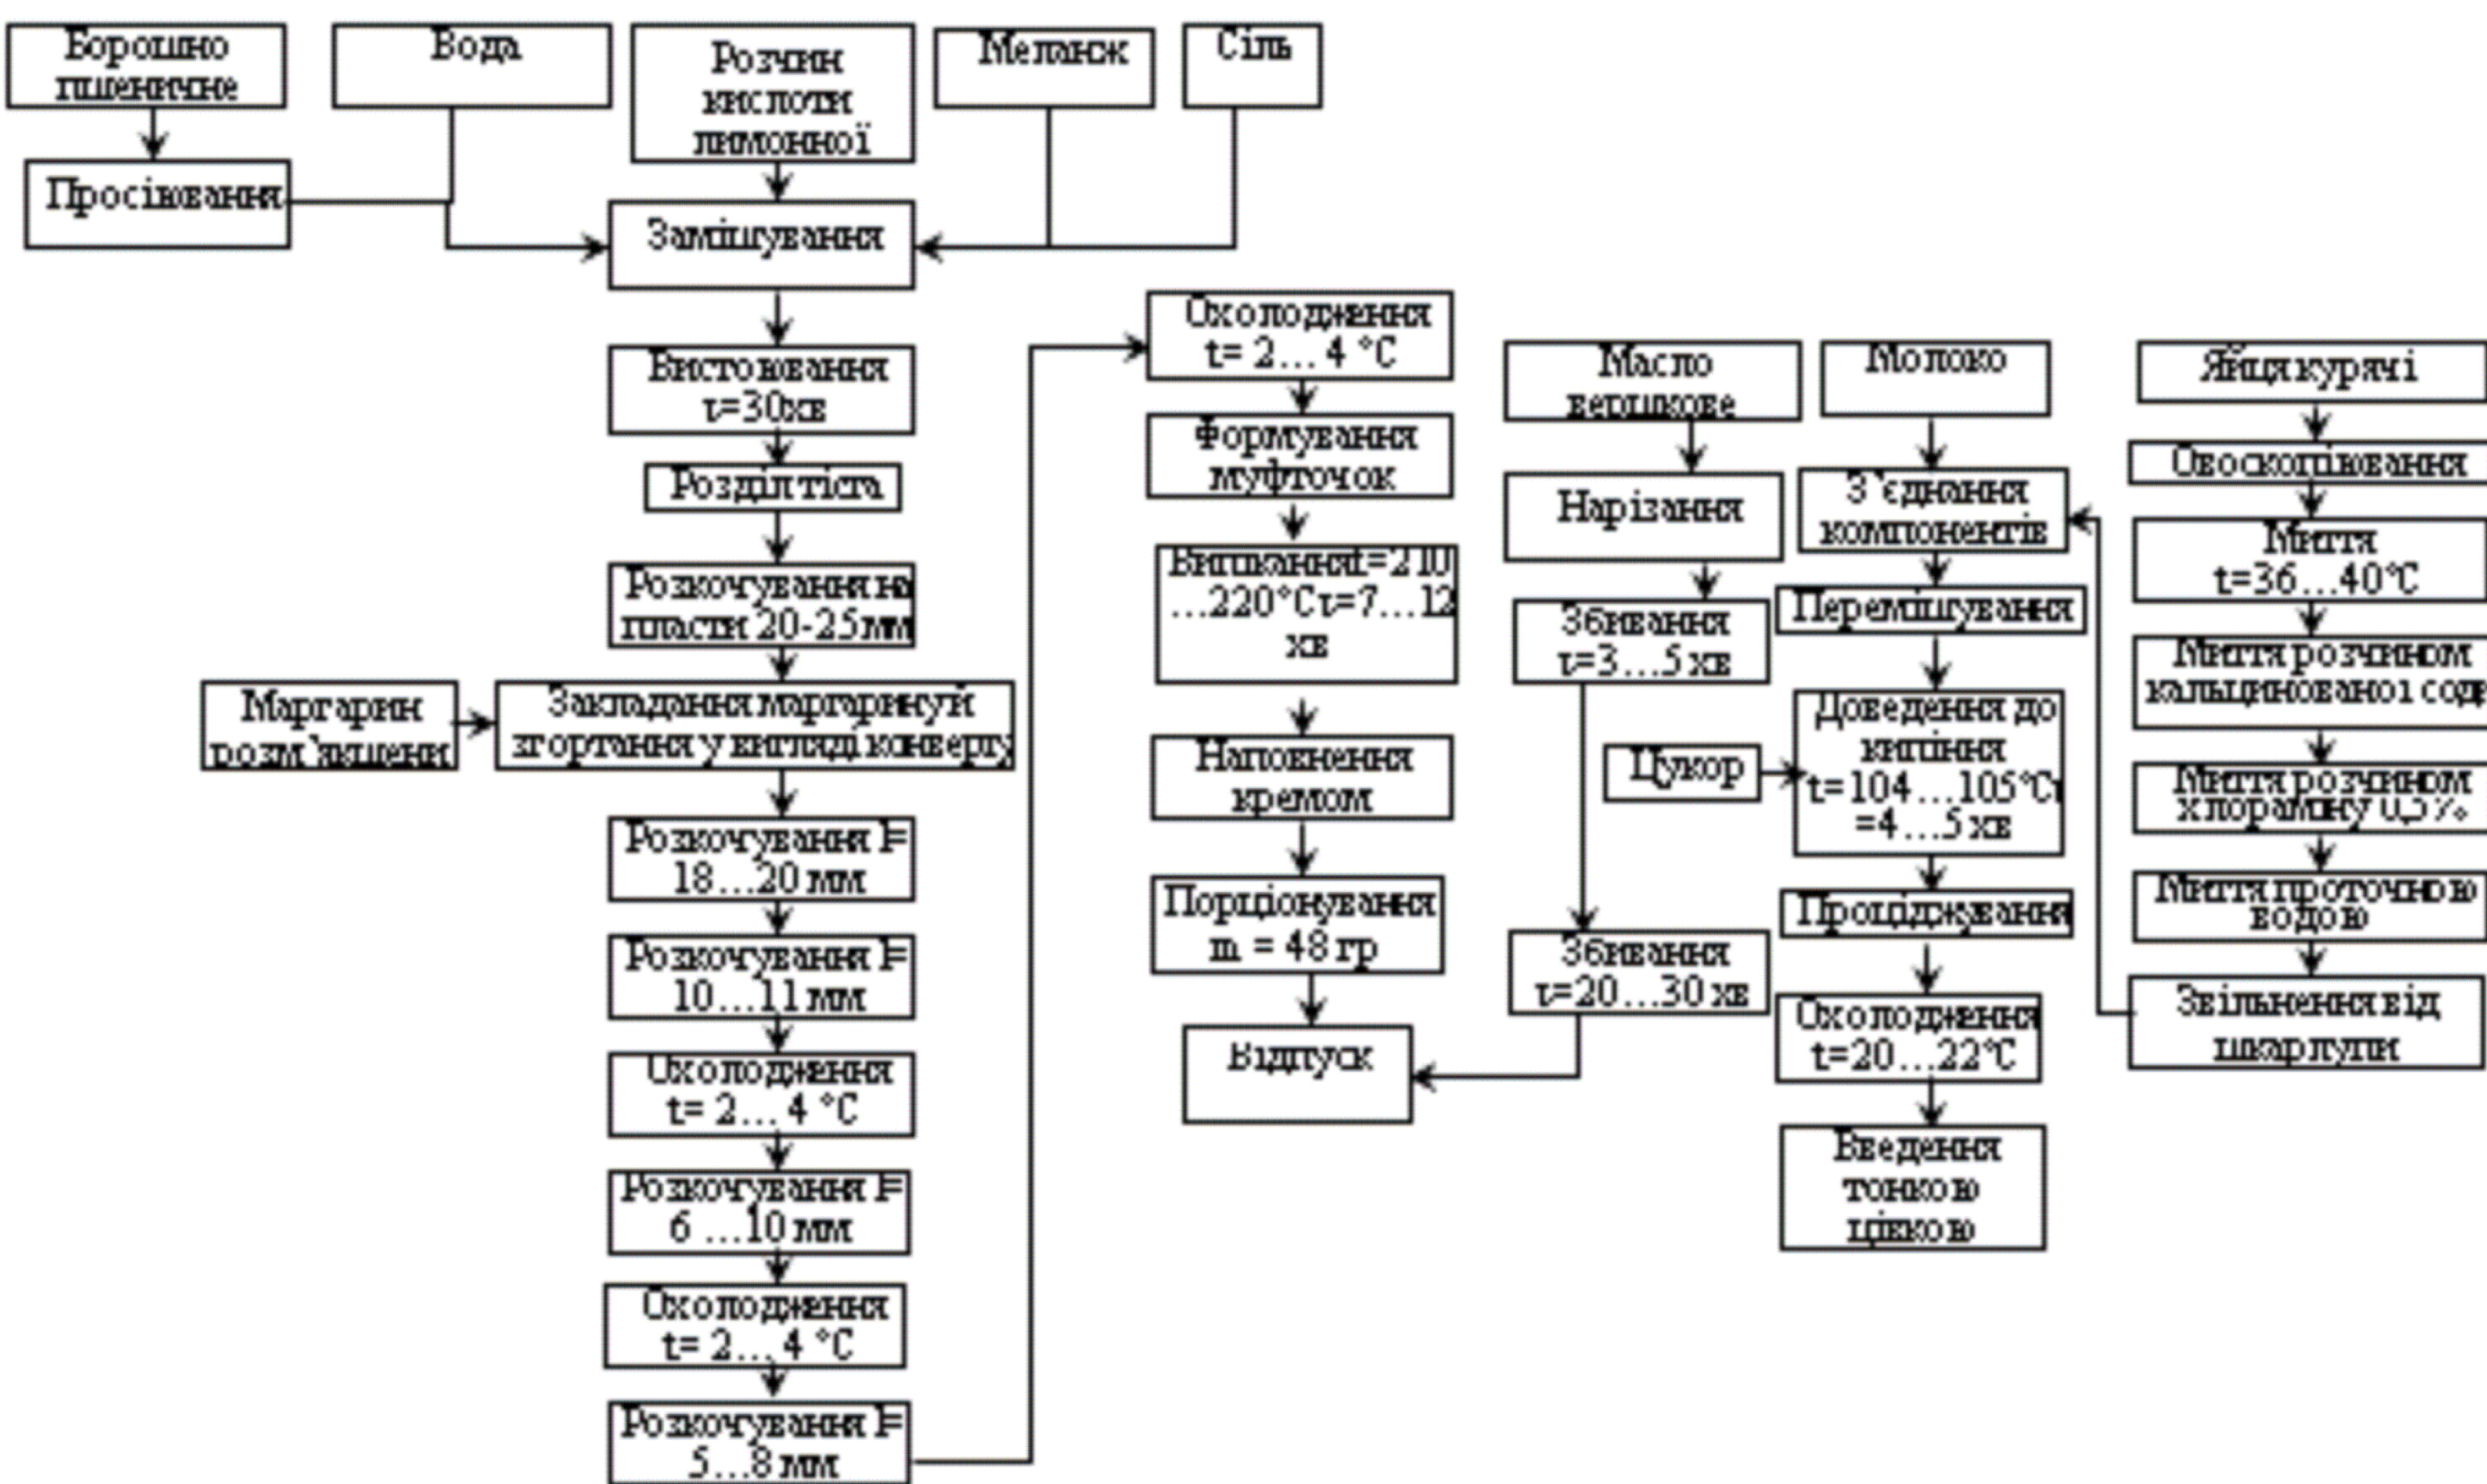


Компот з агрусу і вишні № 862

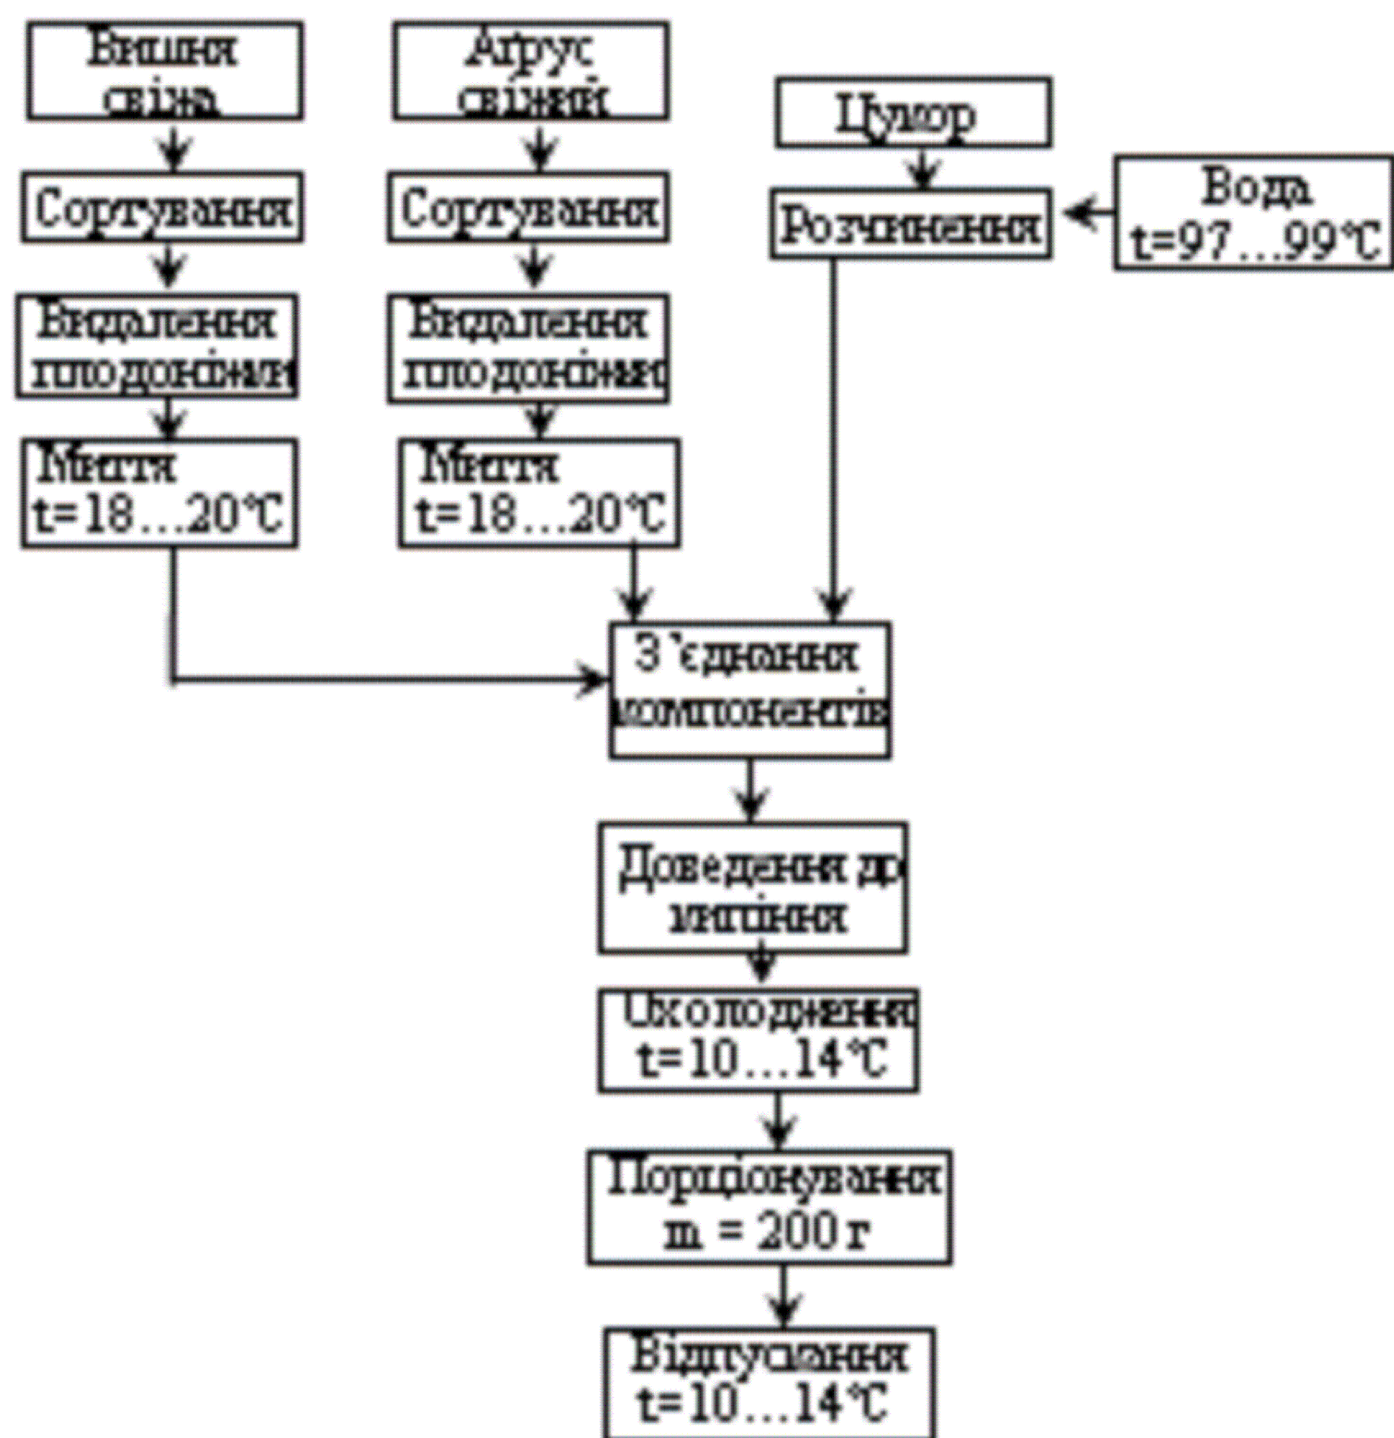


Тістечко «Трубочка з кремом» № 59

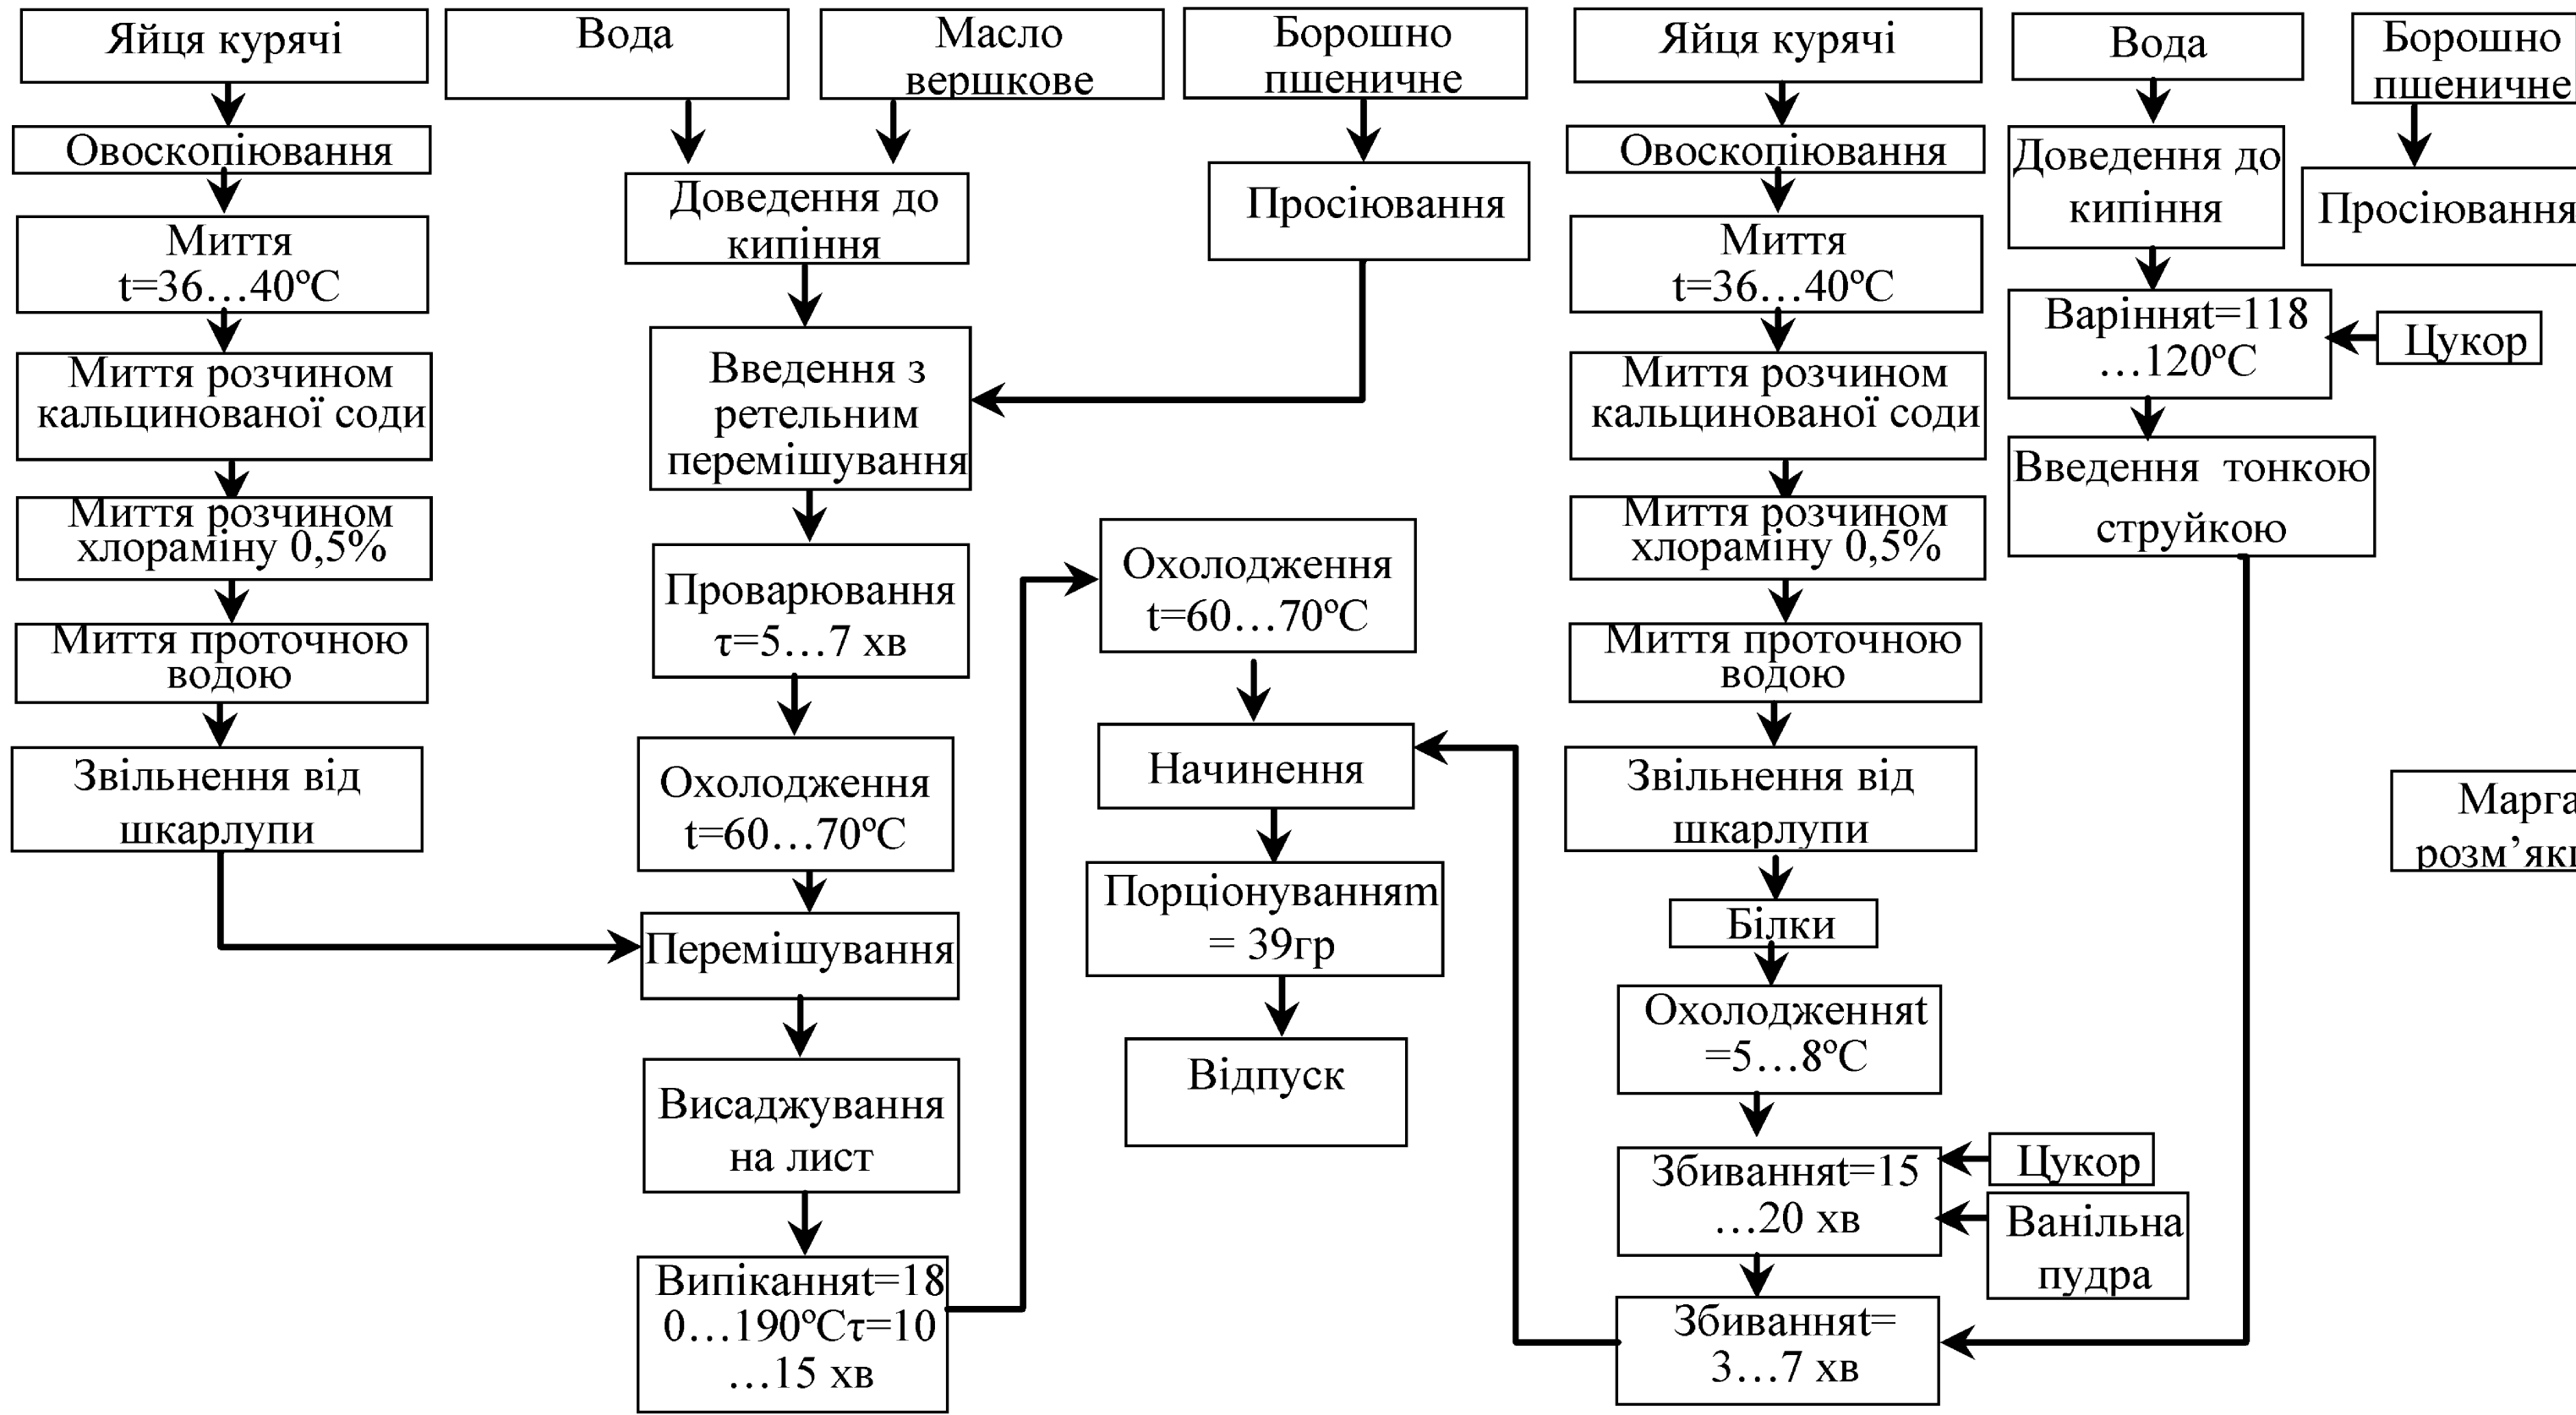


Слойка з яблуками № 56

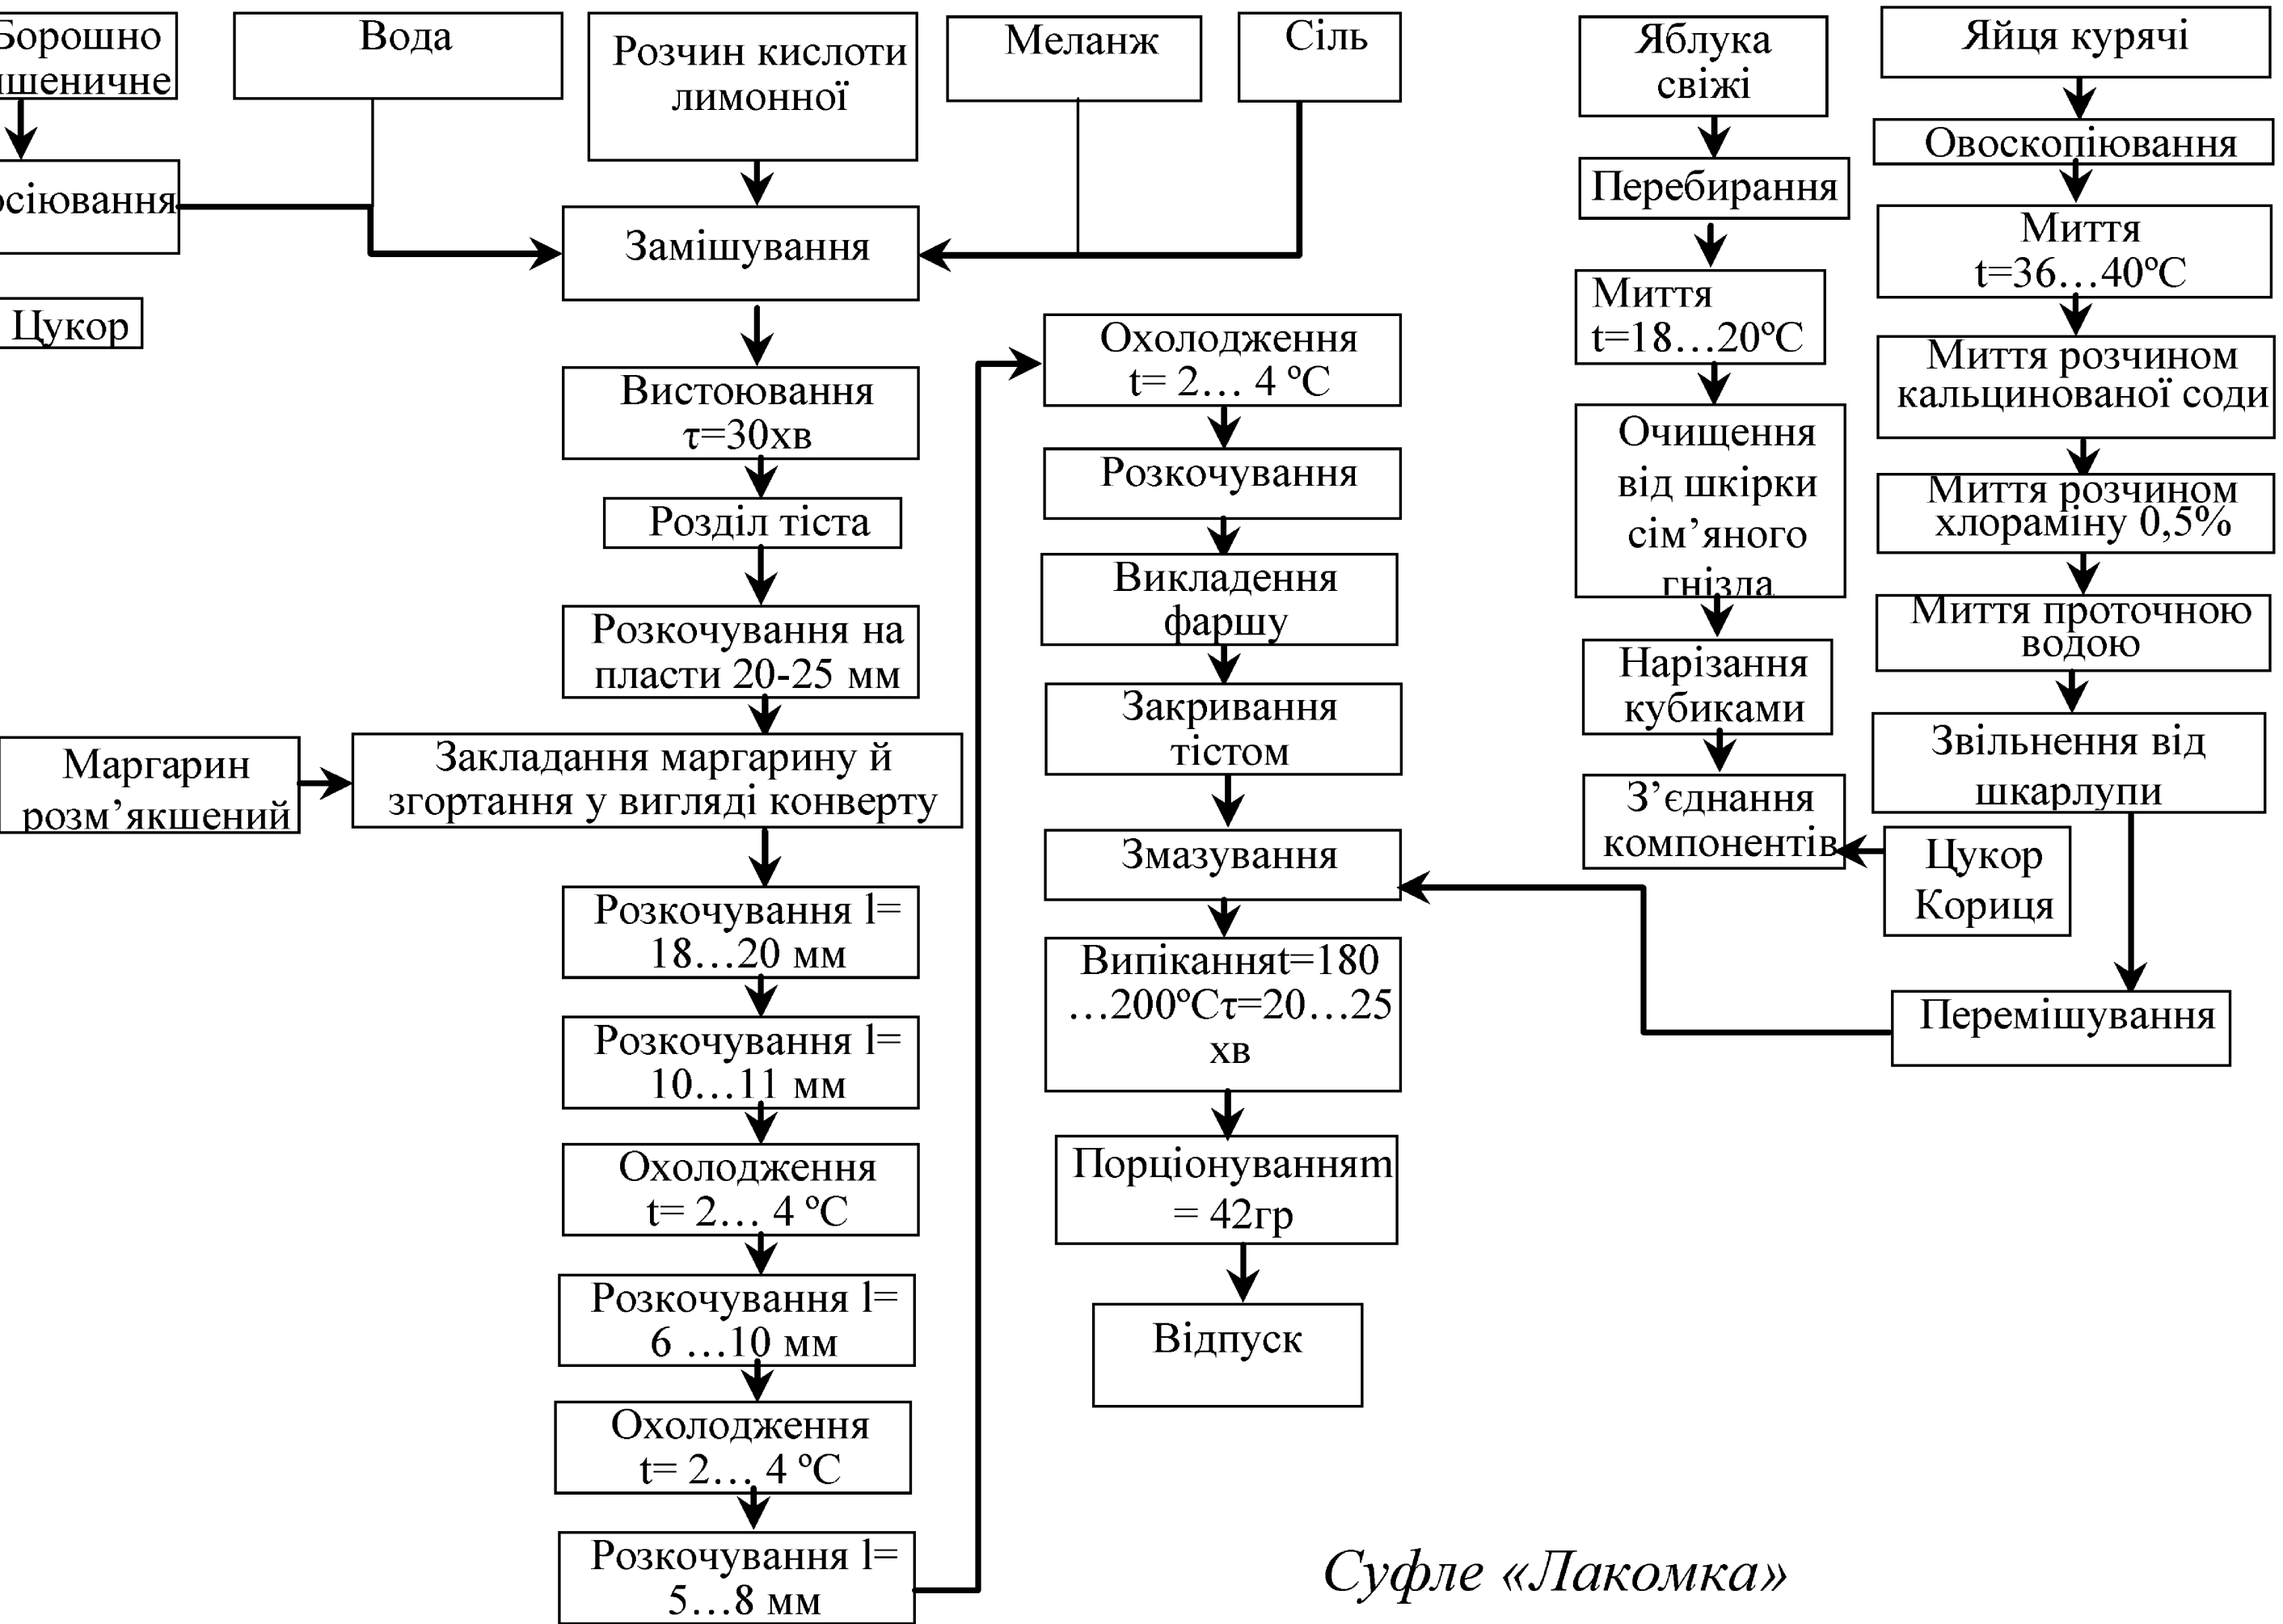

Тістечко «Буше» № 44

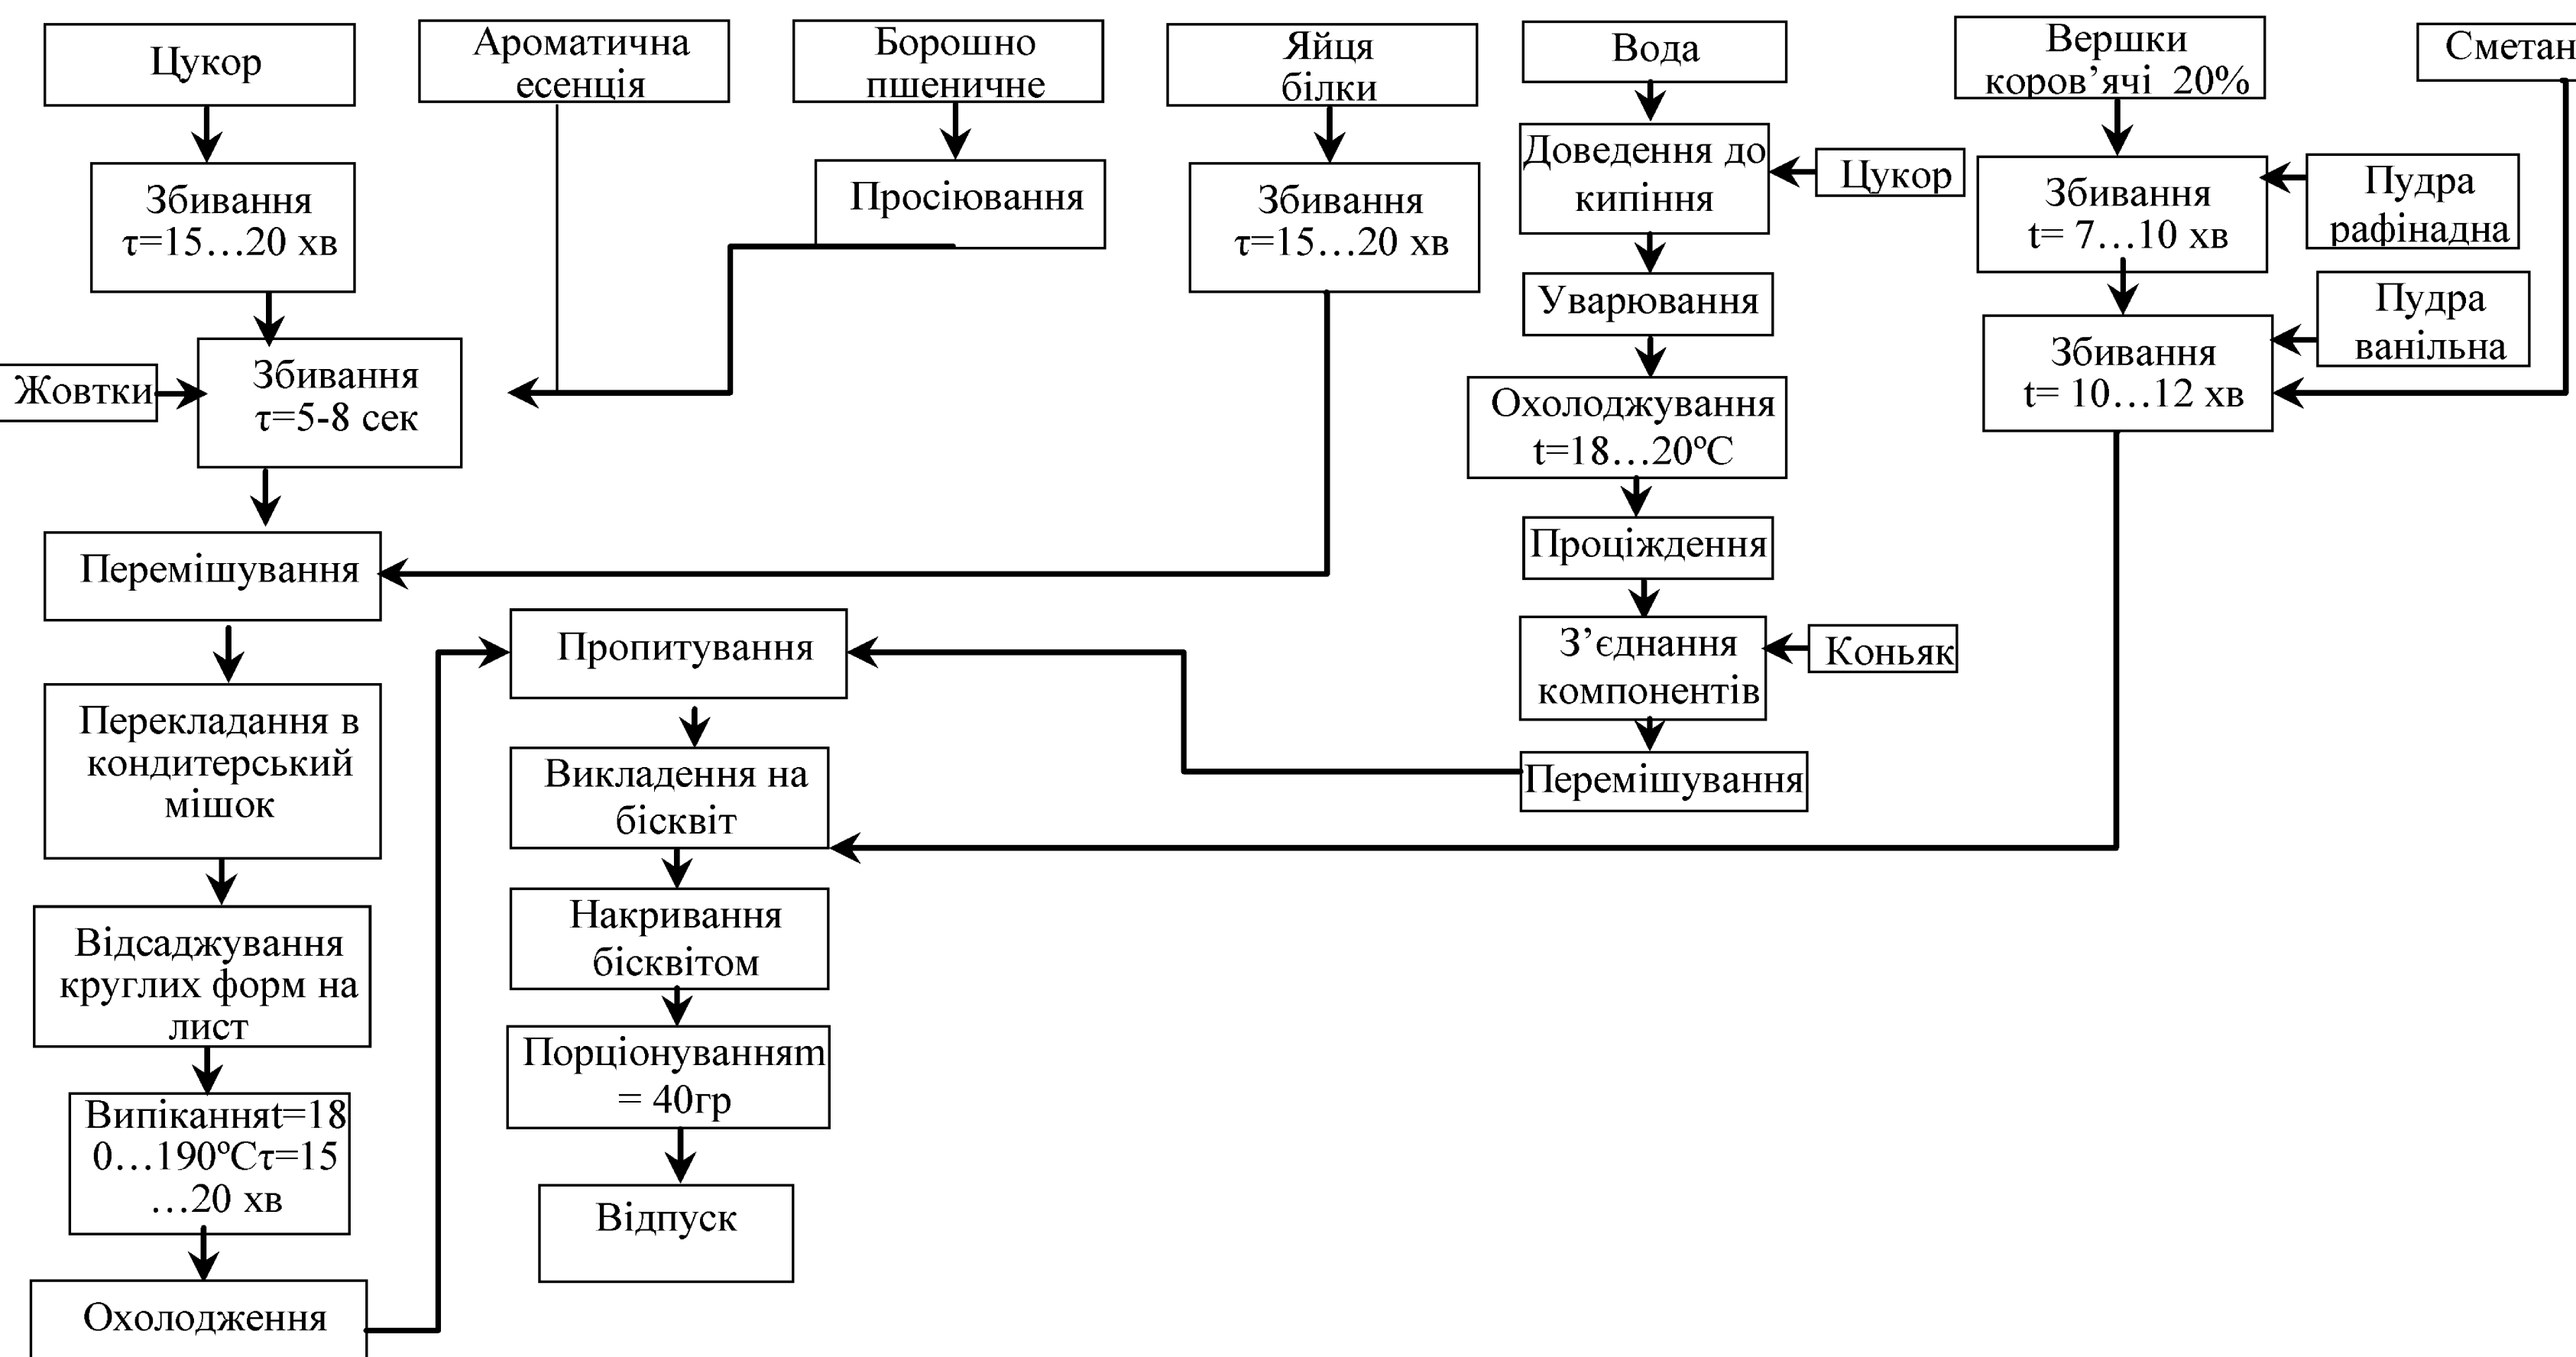

Суфле «Лакомка»

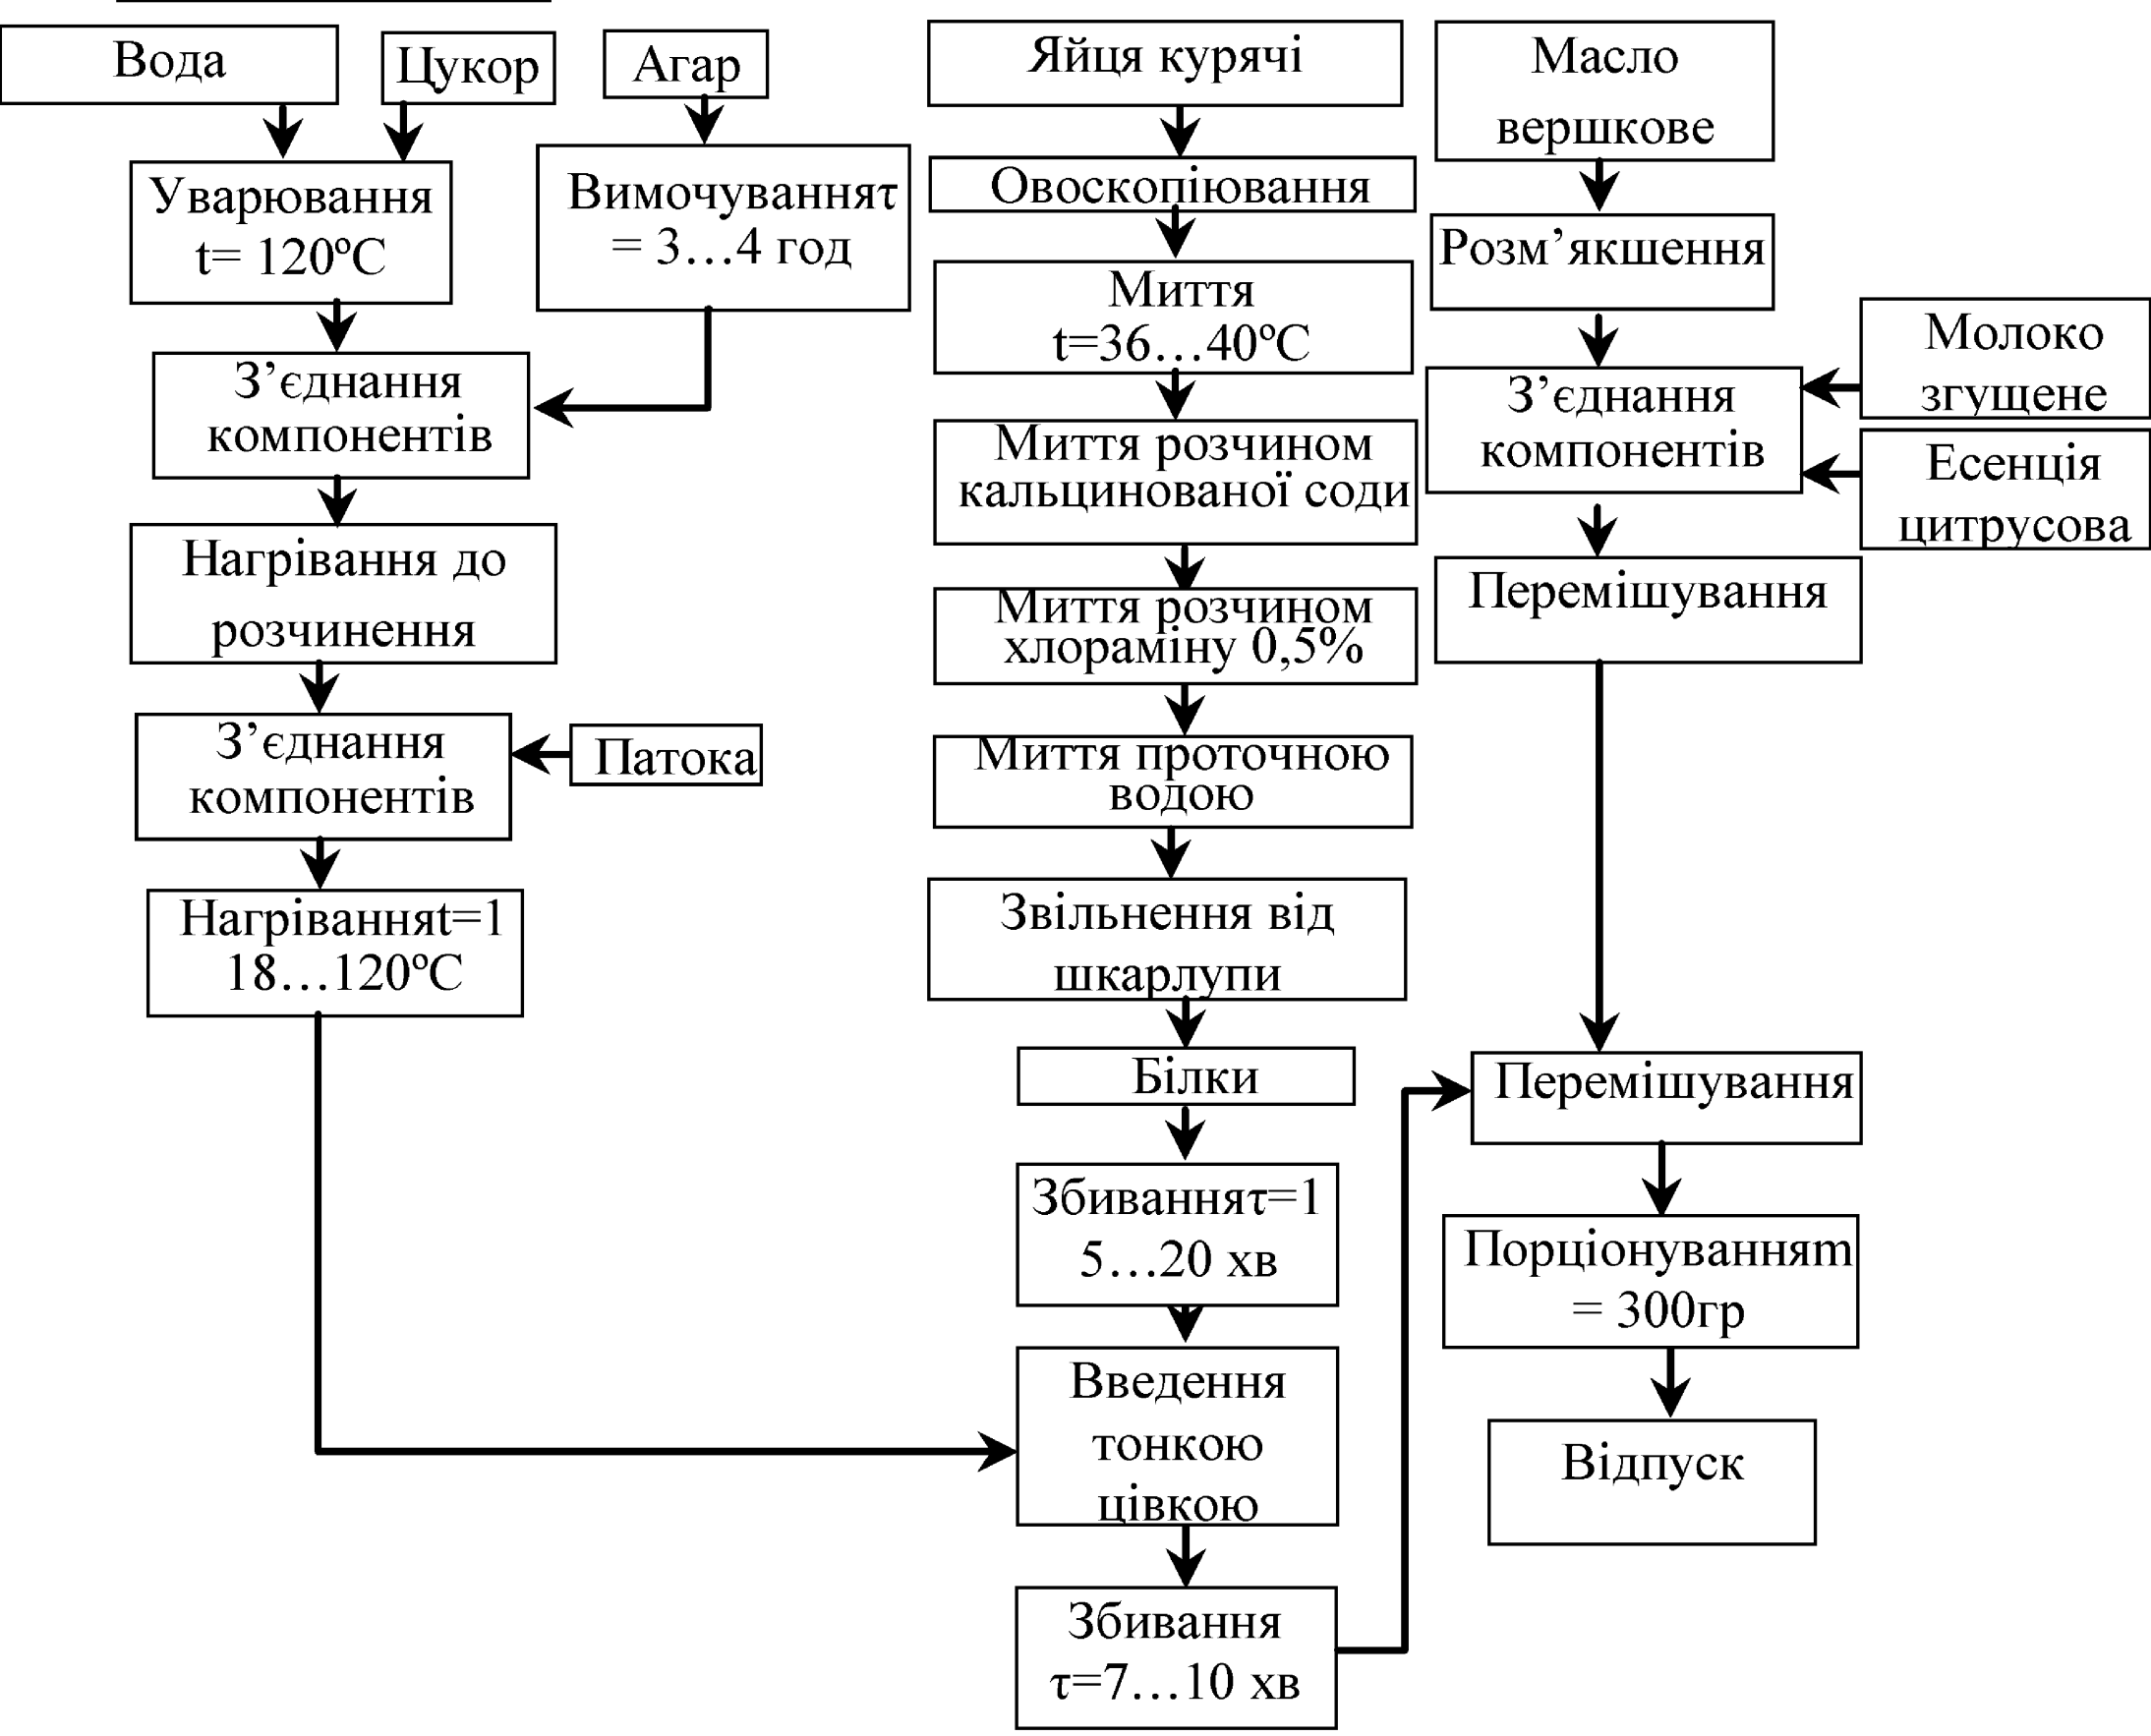

КРМ. ТРiОХ.1.709-03.2.8									
Проект розвитку ТОВ "ОПЕРКОМ" з організації кафе-кондитерської у м. Дніпро та впровадженням у меню веганських десертів підвищеної харчової цінності									
Зм	Кіл	Арк	Редок	Підпис	Дата	Функціональні схеми		Стадія	Аркуші
Здобувач	Скрудло І.О.								
Консульт	Атанасова В.В.								
Н.Контр	Атанасова В.В.								
Керівник	Атанасова В.В.								
Зав.									
кафедр.	Дідух Г.В.								