

Техніко-економічні показники генплану


№ з/п	Найменування	Од. вим.	Кількість
1	Площа території кафе	м ²	2130
2	Площа забудови	м ²	650
3	Площа озеленення	м ²	970
4	Щільність забудови	%	66
5	Коефіцієнт використання території	-	73

ЕКСПЛІКАЦІЯ БУДІВЕЛЬ І СПОРУД


№ з/п	Найменування	Прим.
1	Кафе	
2	Літній майданчик	
3	Стоянка	
4	Господарчий майданчик	
5	Сміттясбірник	
6	Фонтан	
7	Центральна алея скверу Гамова	
8	Дитячий майданчик	

УМОВНІ ПОЗНАЧЕННЯ

	Наземні будівлі
	Газон
	Рідина
	Навіс
	Квітник
	Тротуарна плитка
	Огорожа території
	Лавка для відпочинку
	Листові дерева
	Водопровід
	Каналізація
	Електропостачання
	Теплопровід
	Пожжежний гідрант

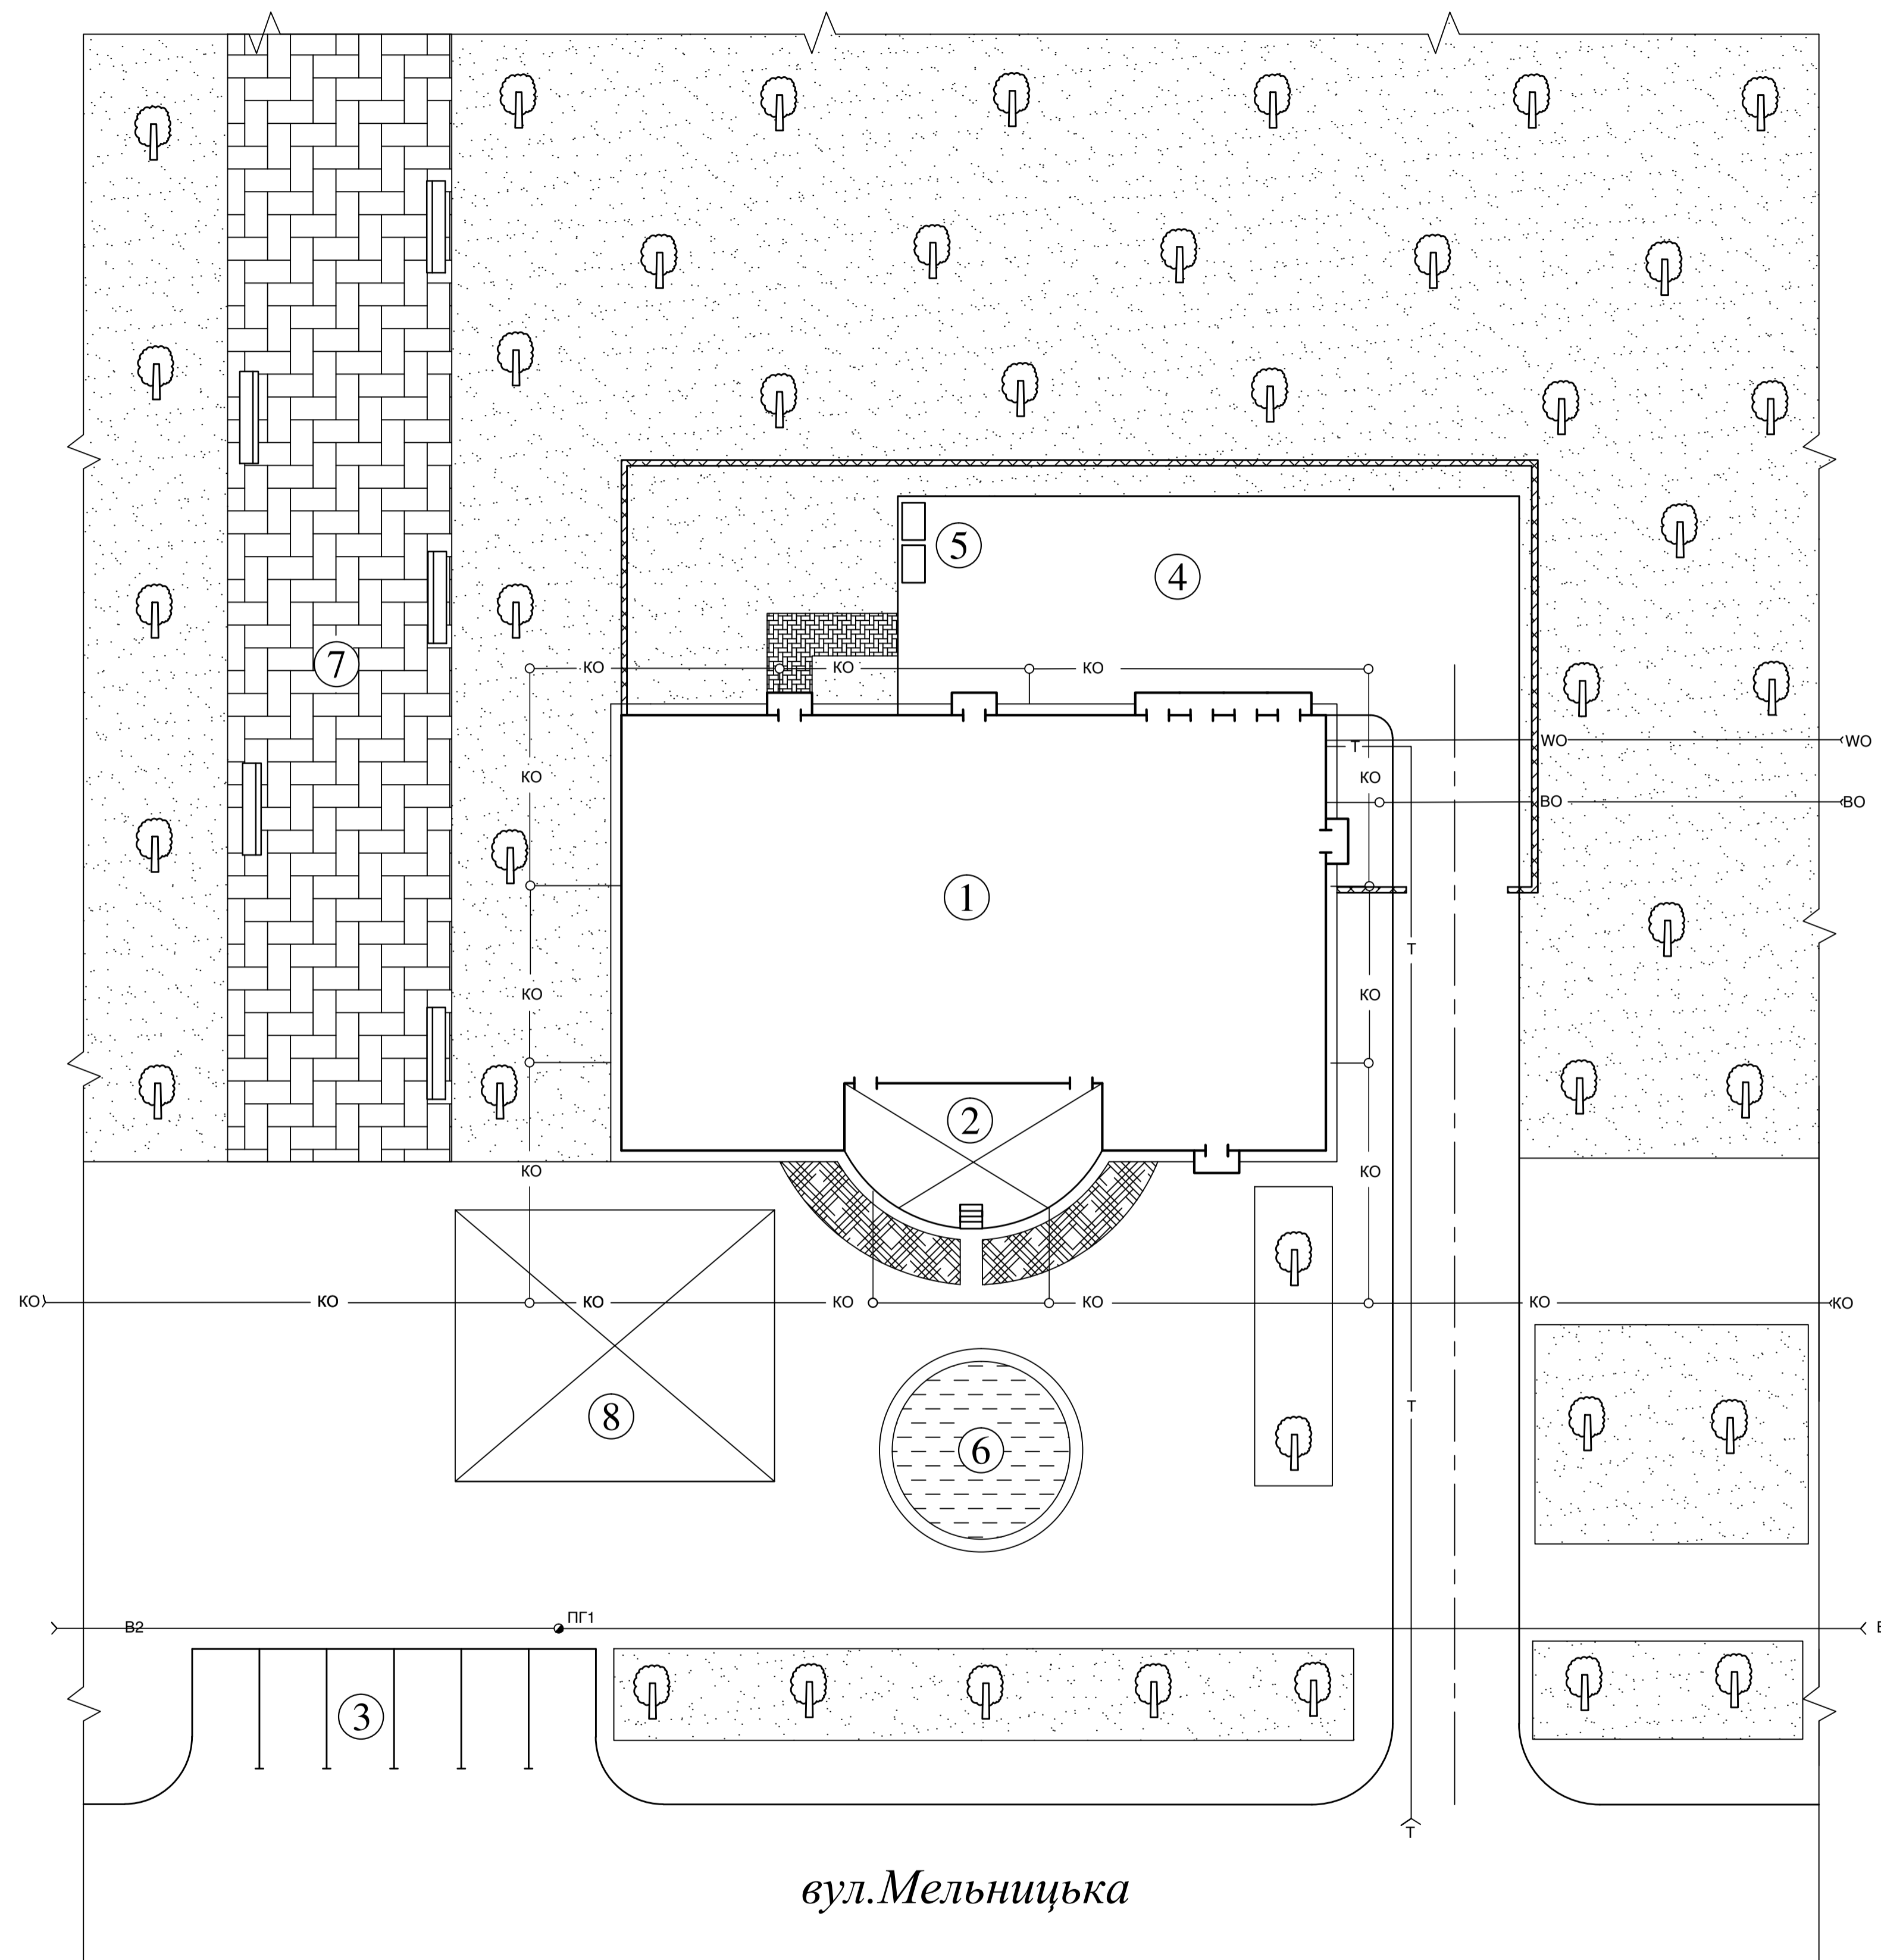


КРМ.ТРiОХ.1.770-03.1.7					
Проект розвитку кафе індійської кухні у Хаджибейському р-ні м.Одеси з впровадженням солодкої страви з актинїдією					
Зм	Кіл	Арк	Решок	Підпис	Дата
Здобувач	Луценко В.О.				
Консульт	Калугіна І.М.				
Н.Контр	Калугіна І.М.				
Керівник	Калугіна І.М.				
Зав. кафедр.	Дідух Г.В.				
Моделювання закладів ресторанного господарства				Стадія	Аркуші
				1	4
Генеральний план кафе індійської кухні (М 1:200)				ОНТУ-2024 Каф. ТРiОХ Група ТХм-607	

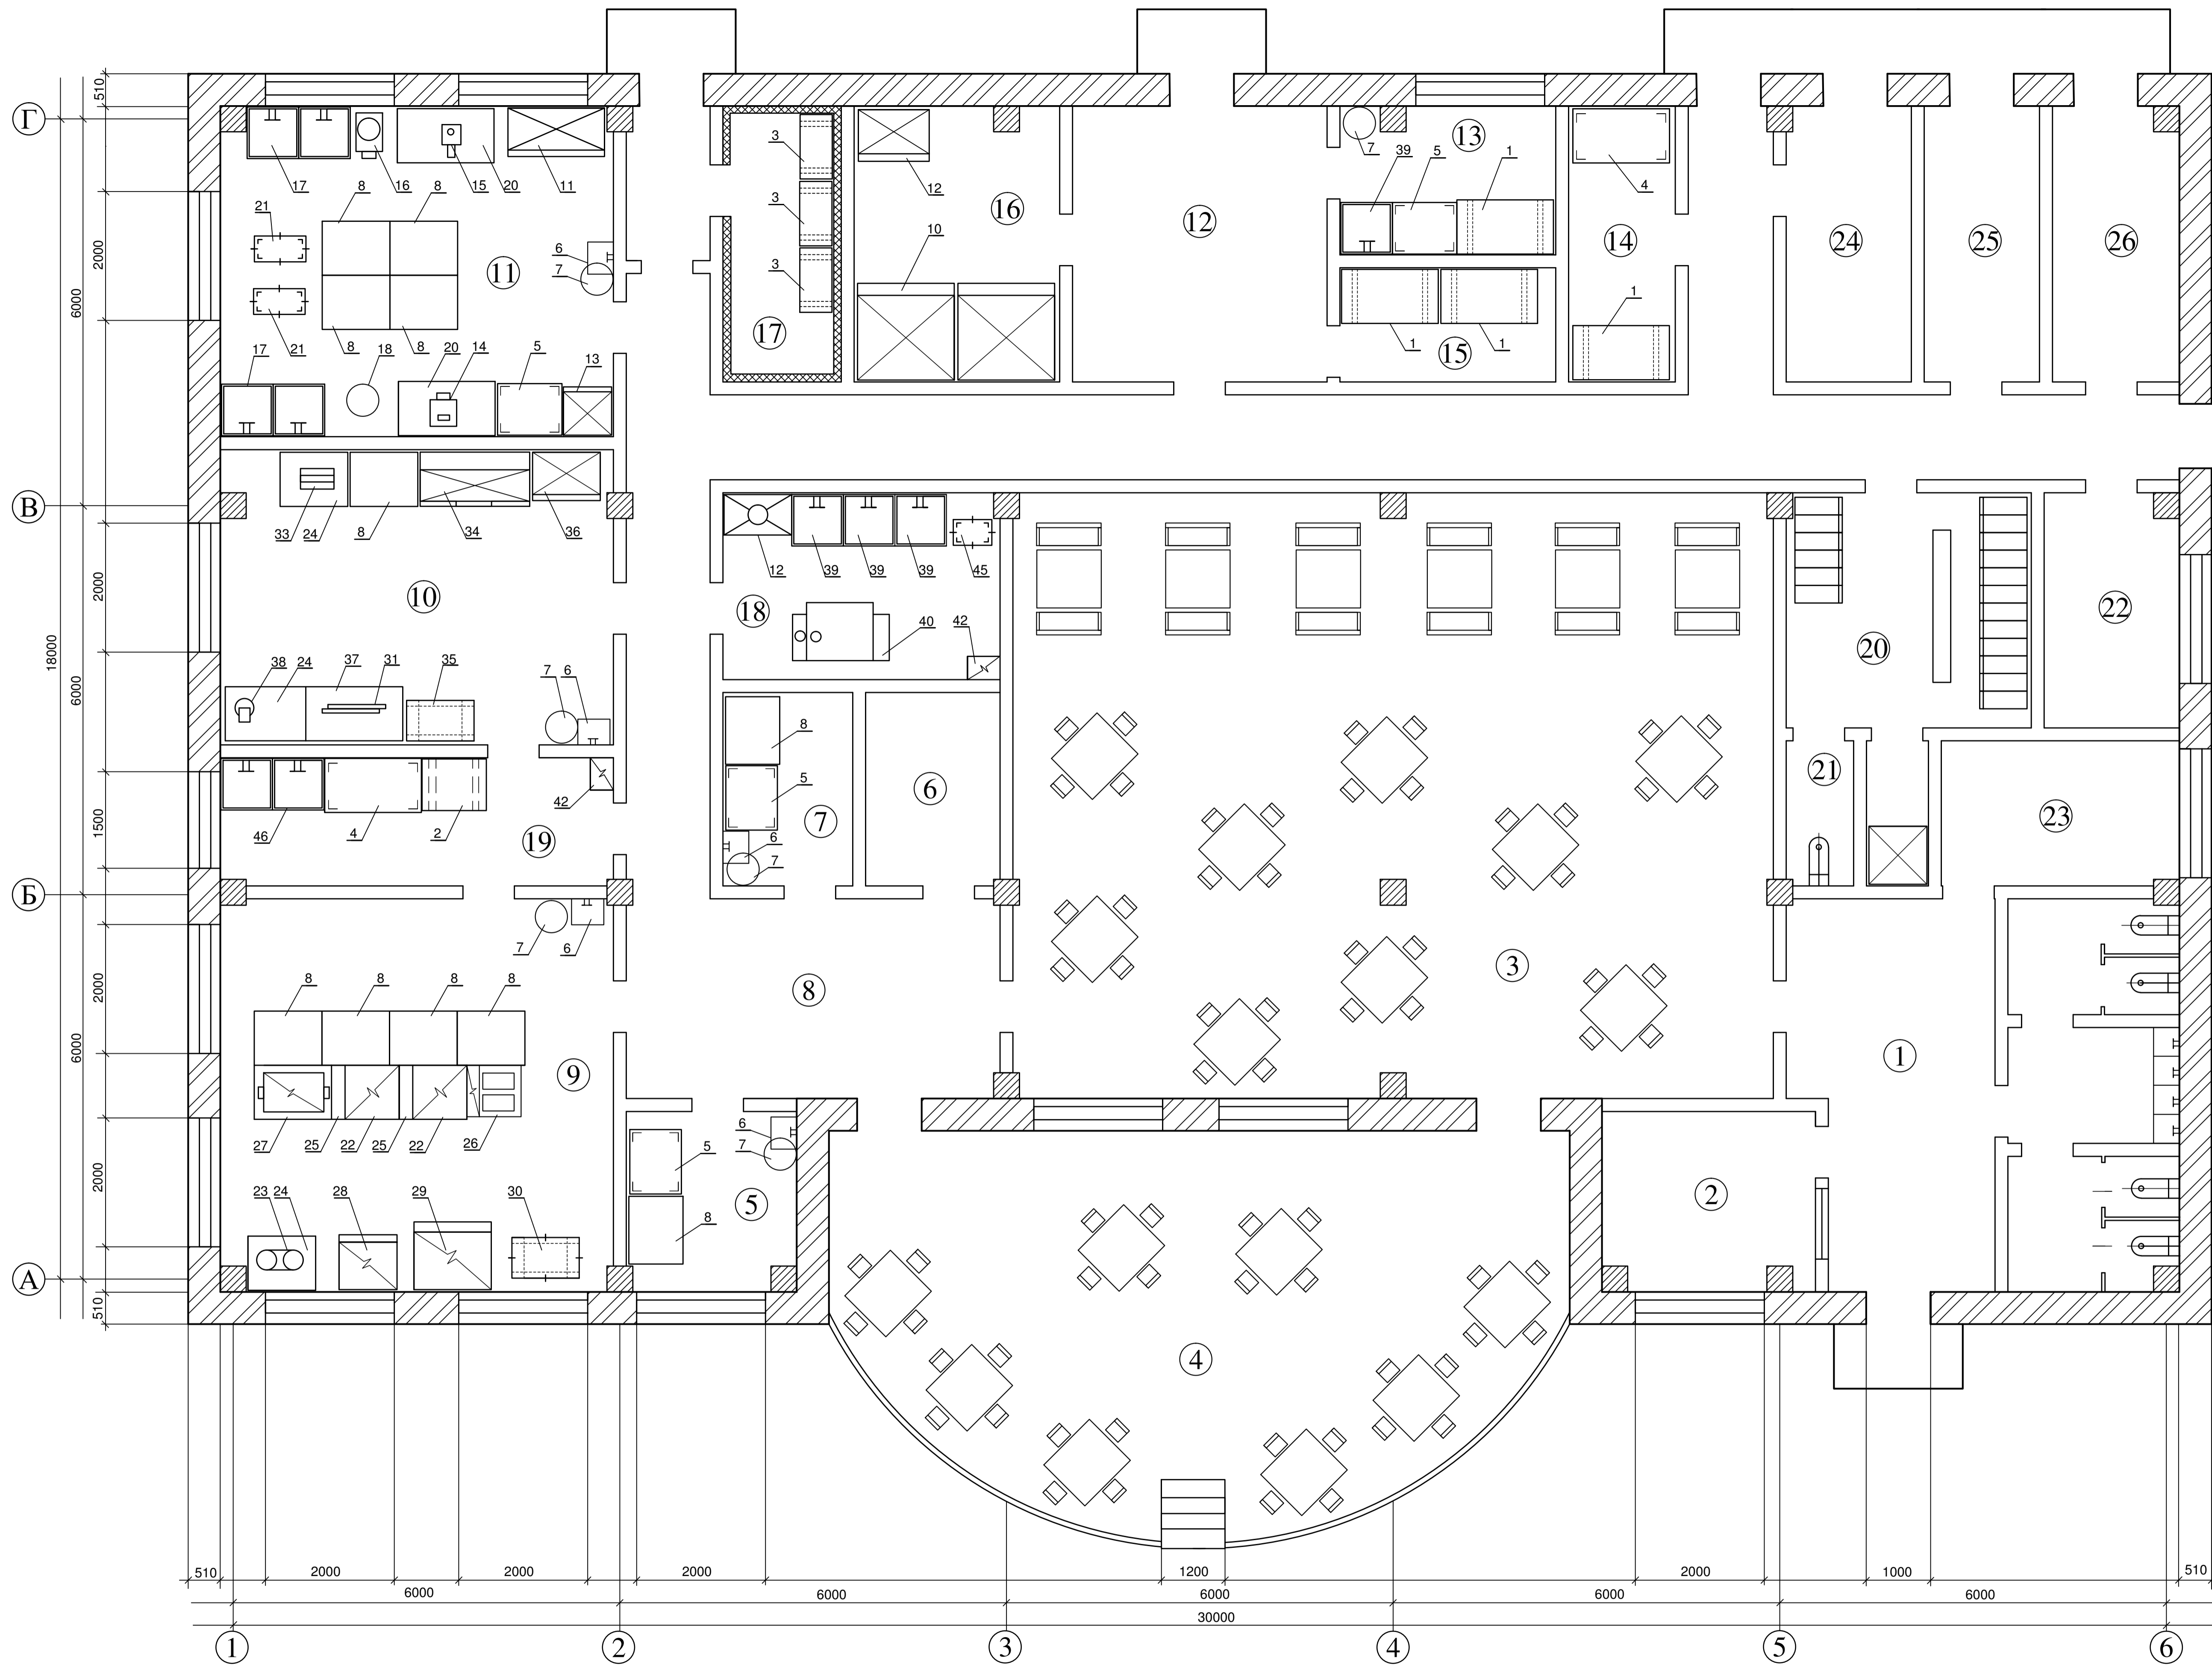


КРМ.ТРiОХ.1.770-03.1.7					
Проект розвитку кафе індійської кухні у Хаджибейському р-ні м.Одеси з впровадженням солодкої страви з актинідеою					
Зм	Кіл	Арк	Рядок	Підпис	Дата
Консульт	Луценко В.О.				
Н.Контр	Калугіна І.М.				
Керівник	Калугіна І.М.				
Зав. кафедр.	Діух Г.В.				
Моделювання закладів ресторанного господарства				Стадія	Аркуші
				2	4
План кафе індійської кухні (М 1:50)				ОНТУ-2024 Каф. ТРiОХ Група ТХм-607	


Закуска з риби по-бенгальськи

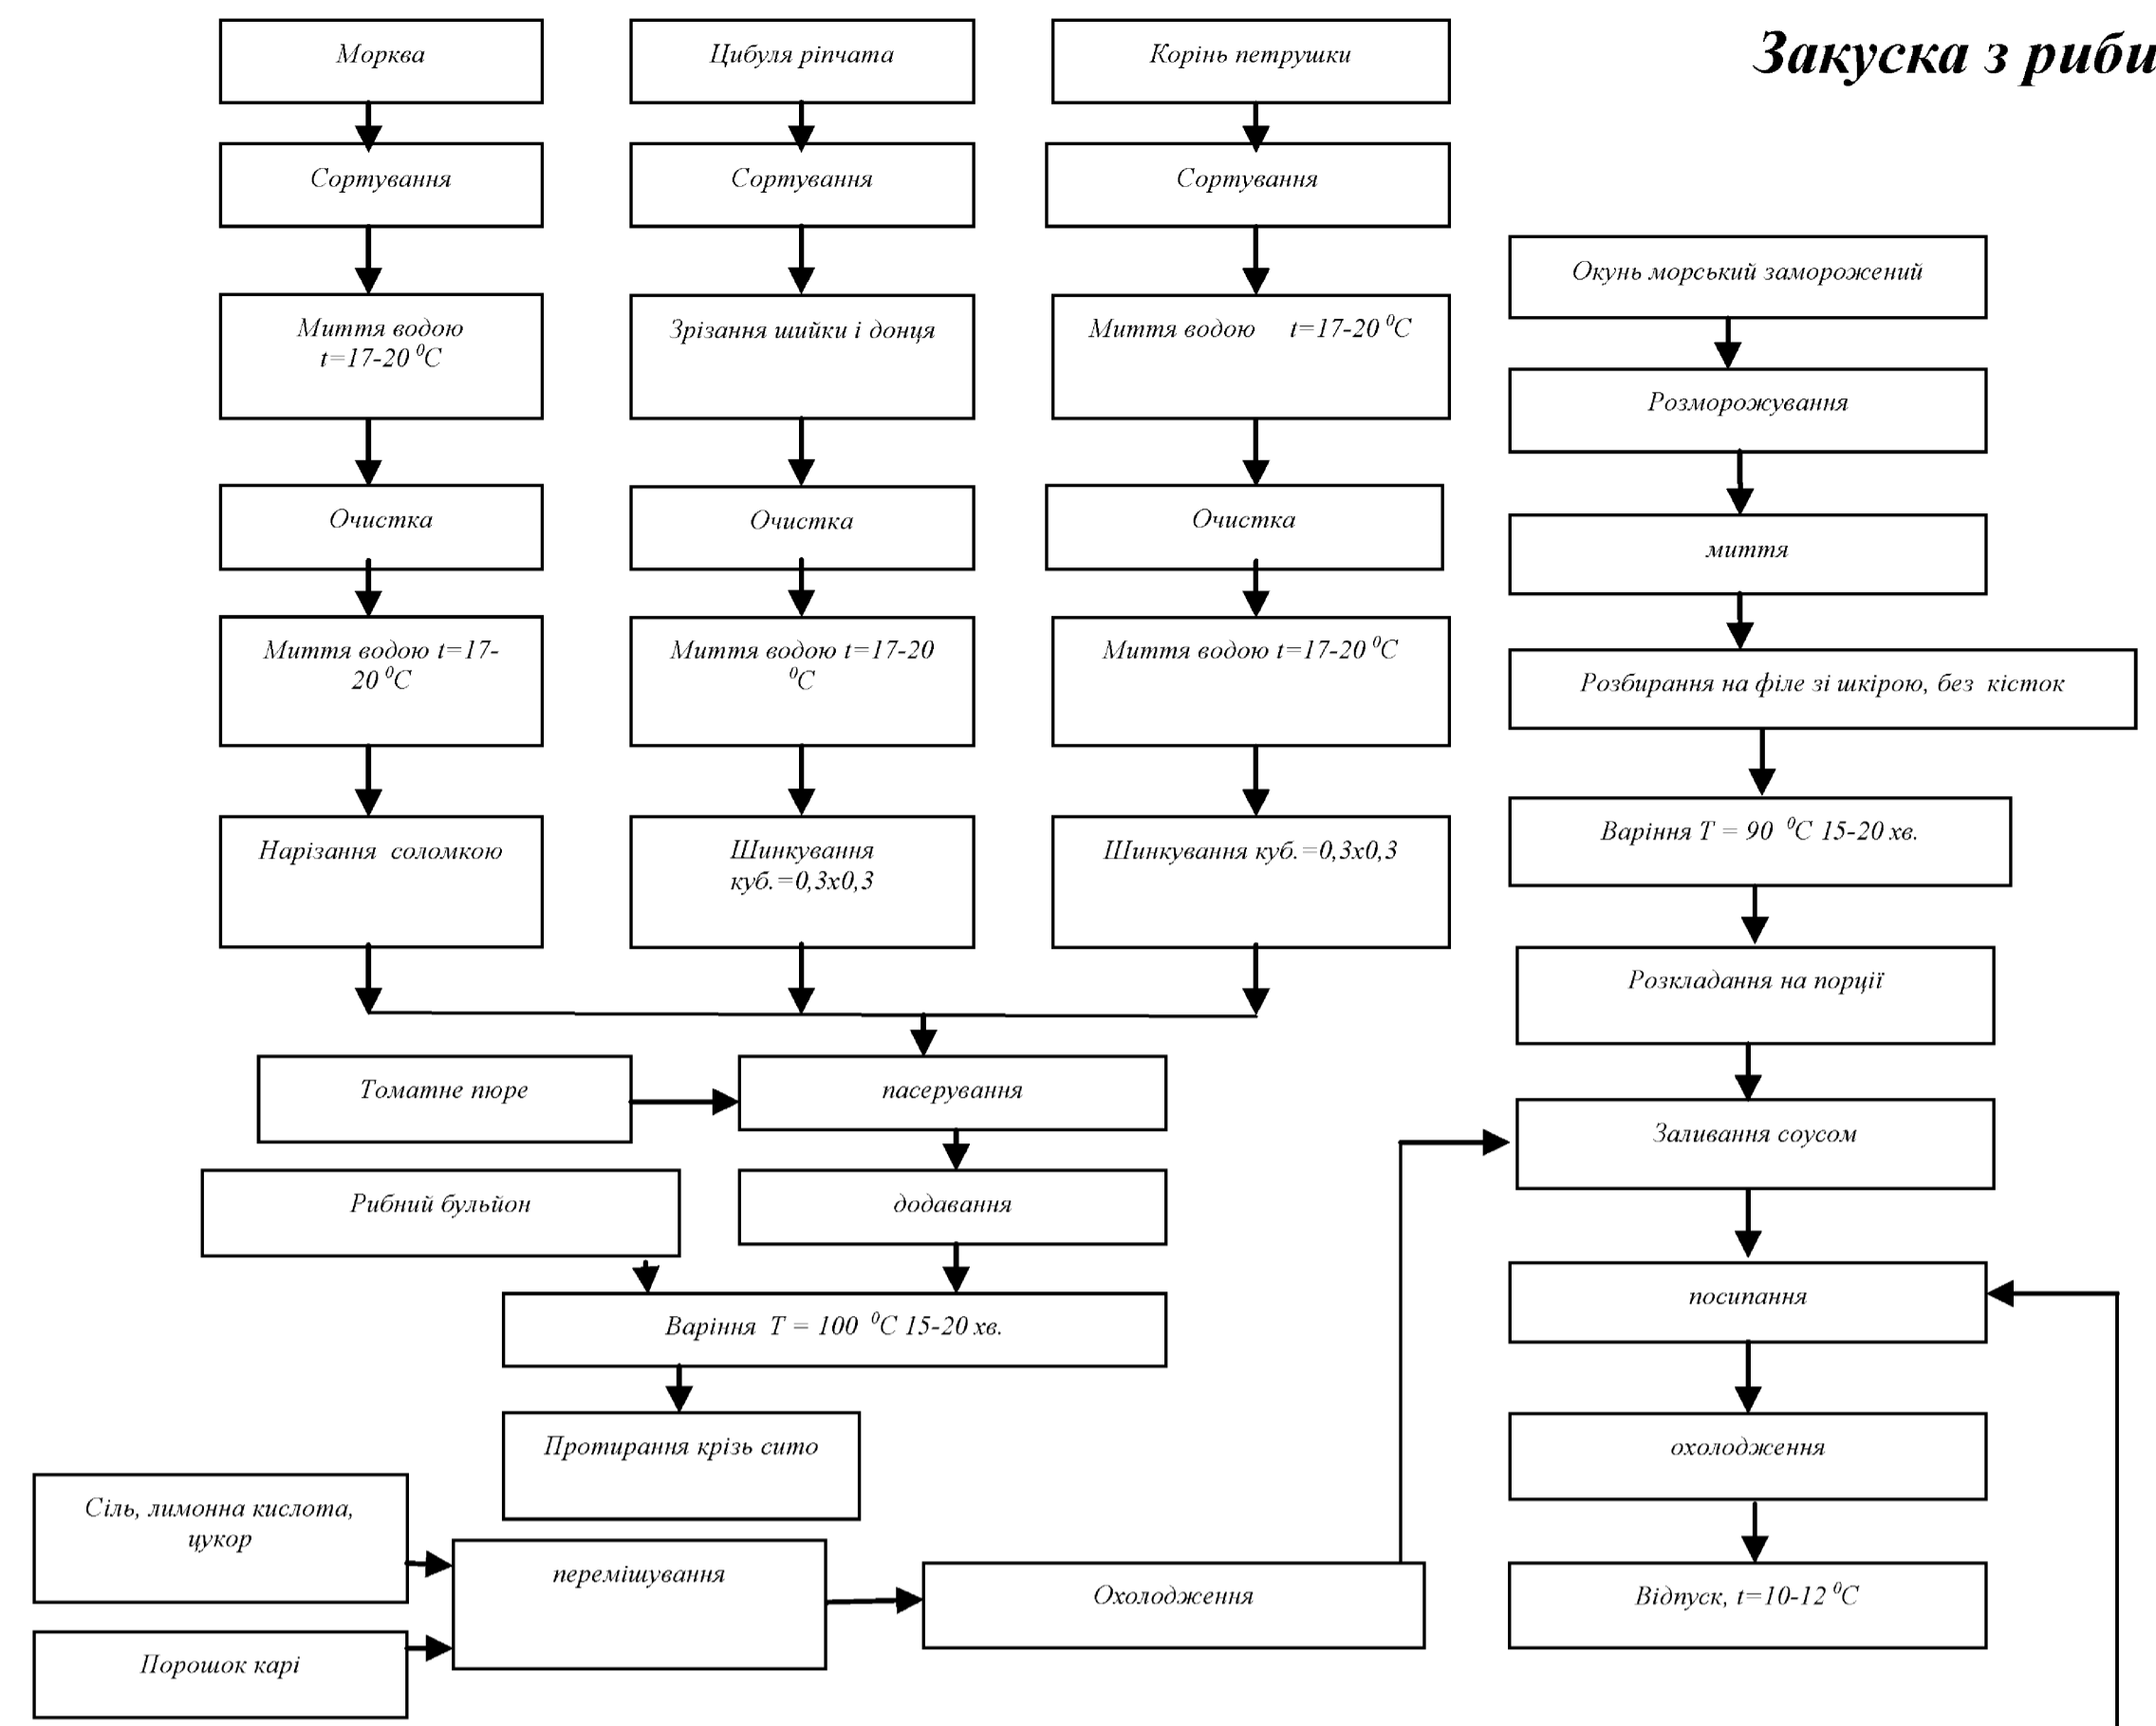


Курка каррі

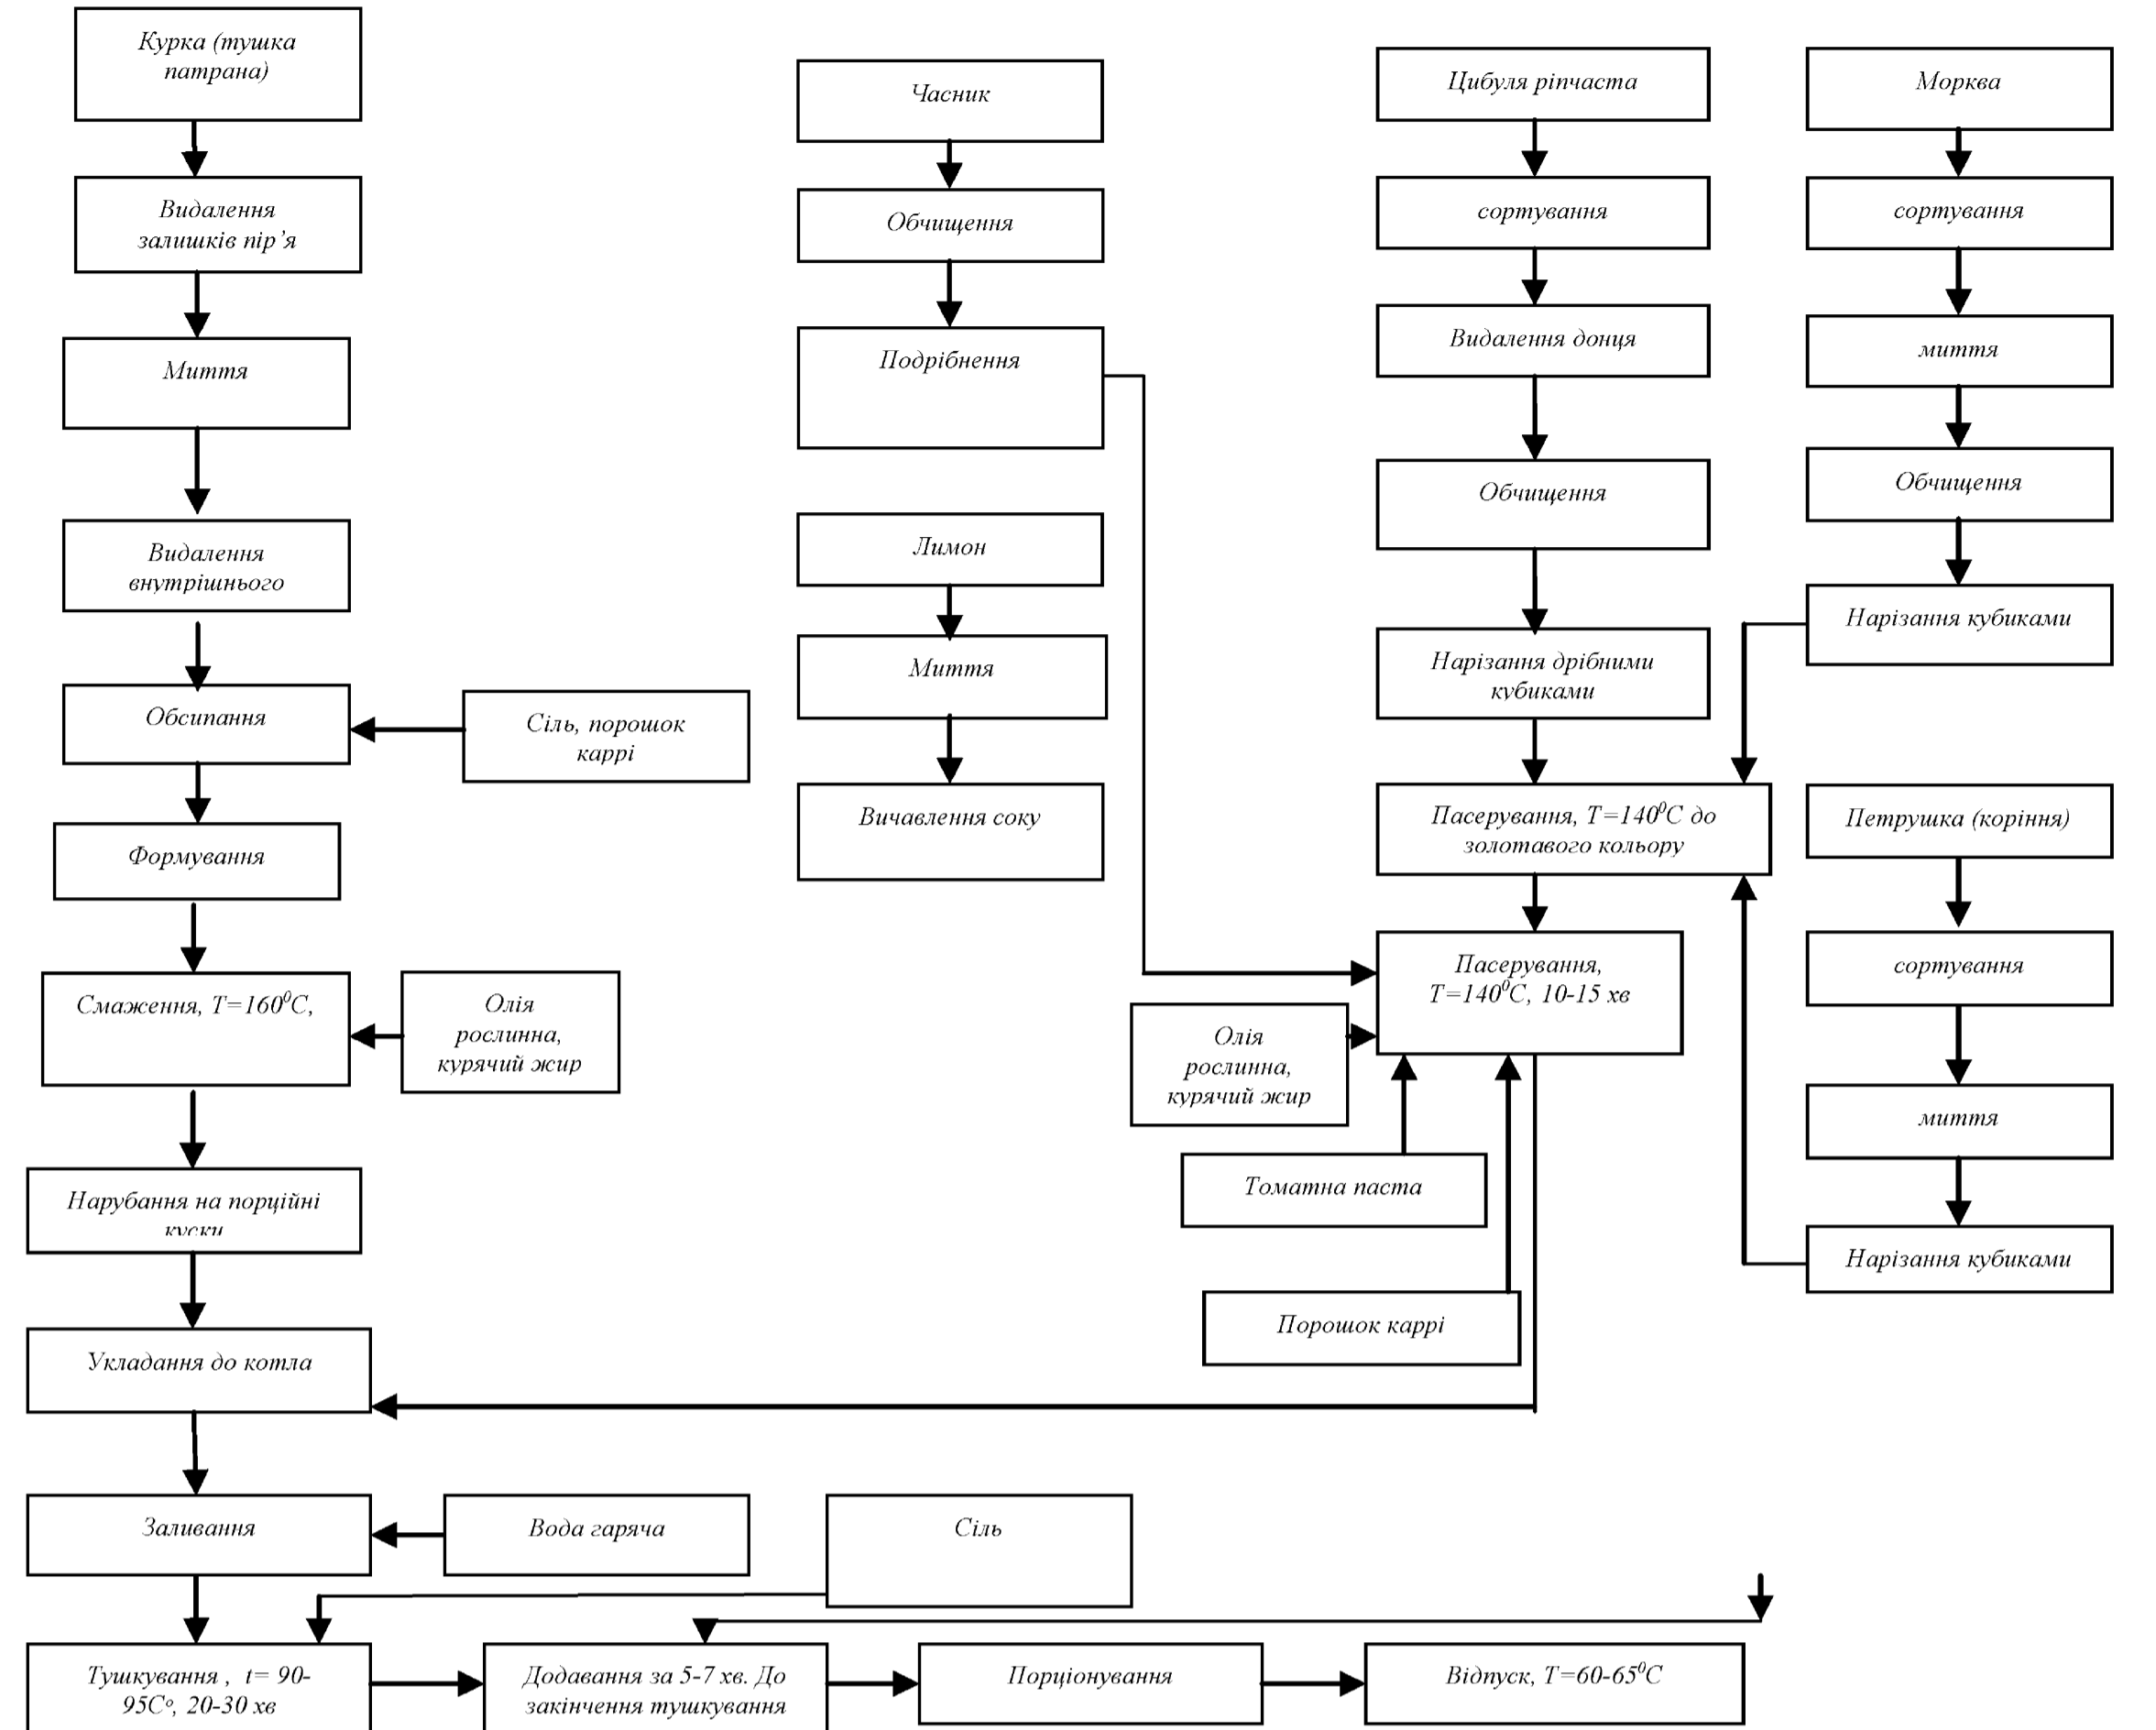

Шорба «Делі»

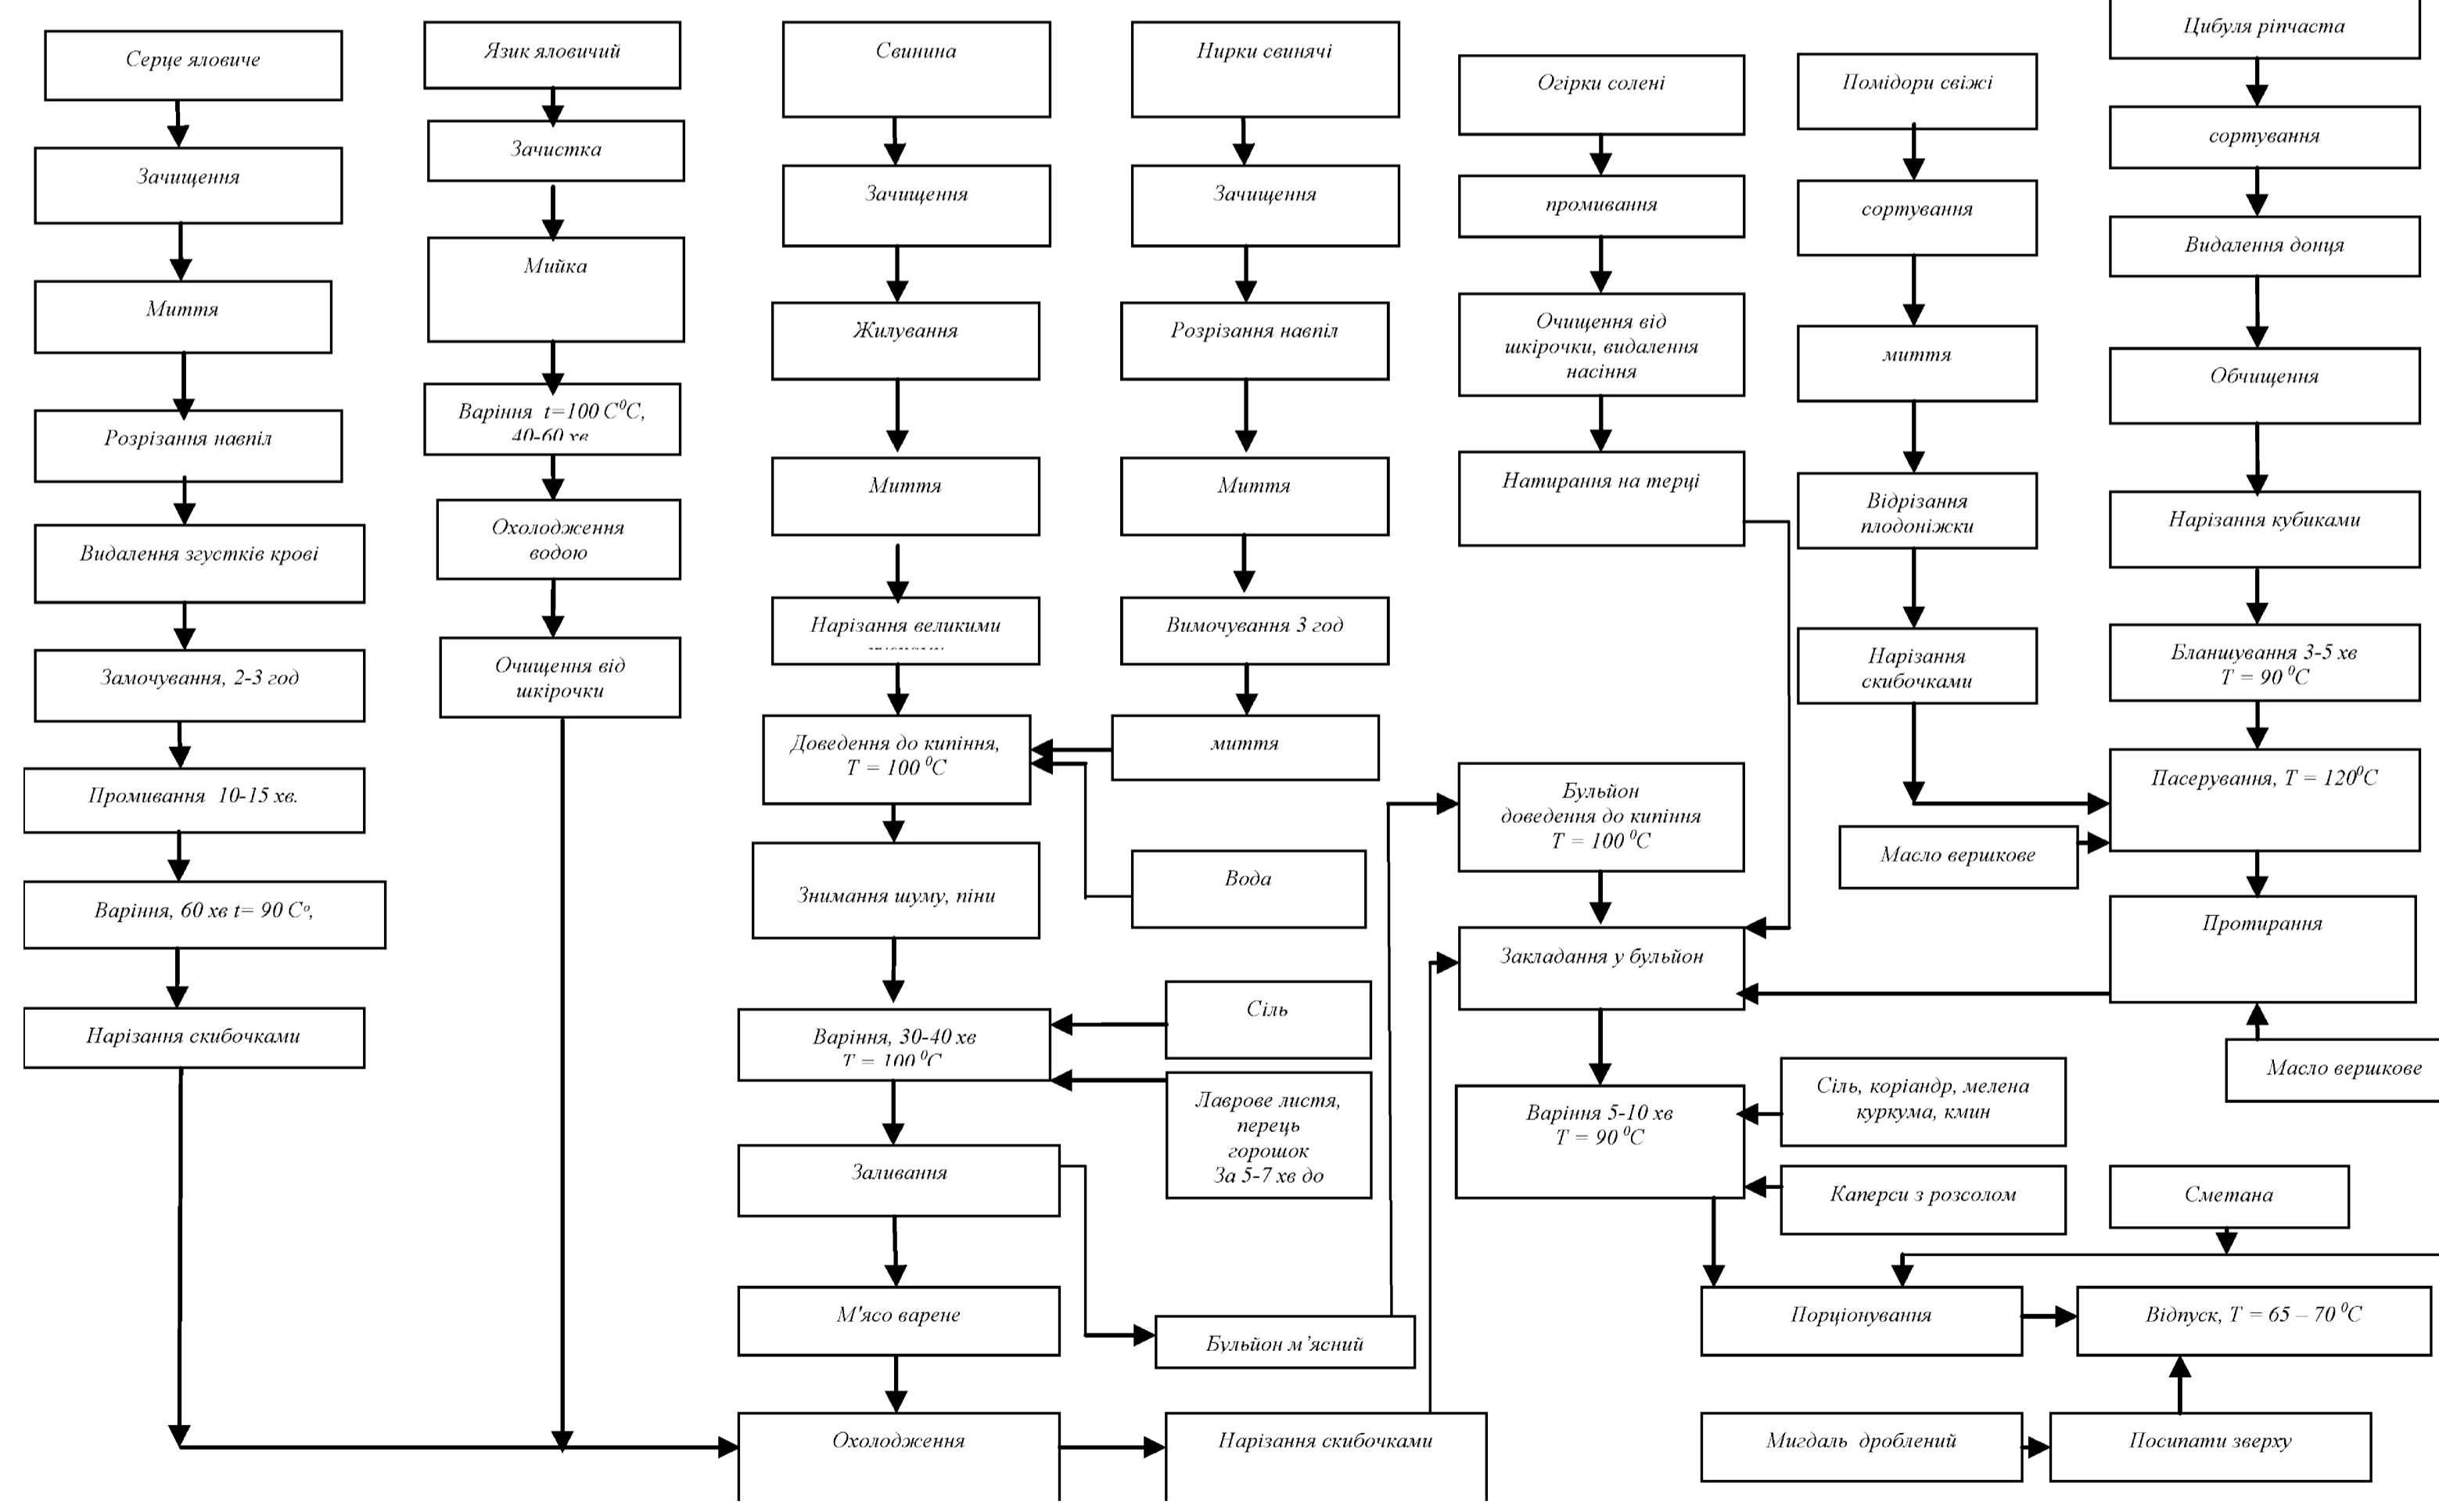

Коктейль з мигдального молока

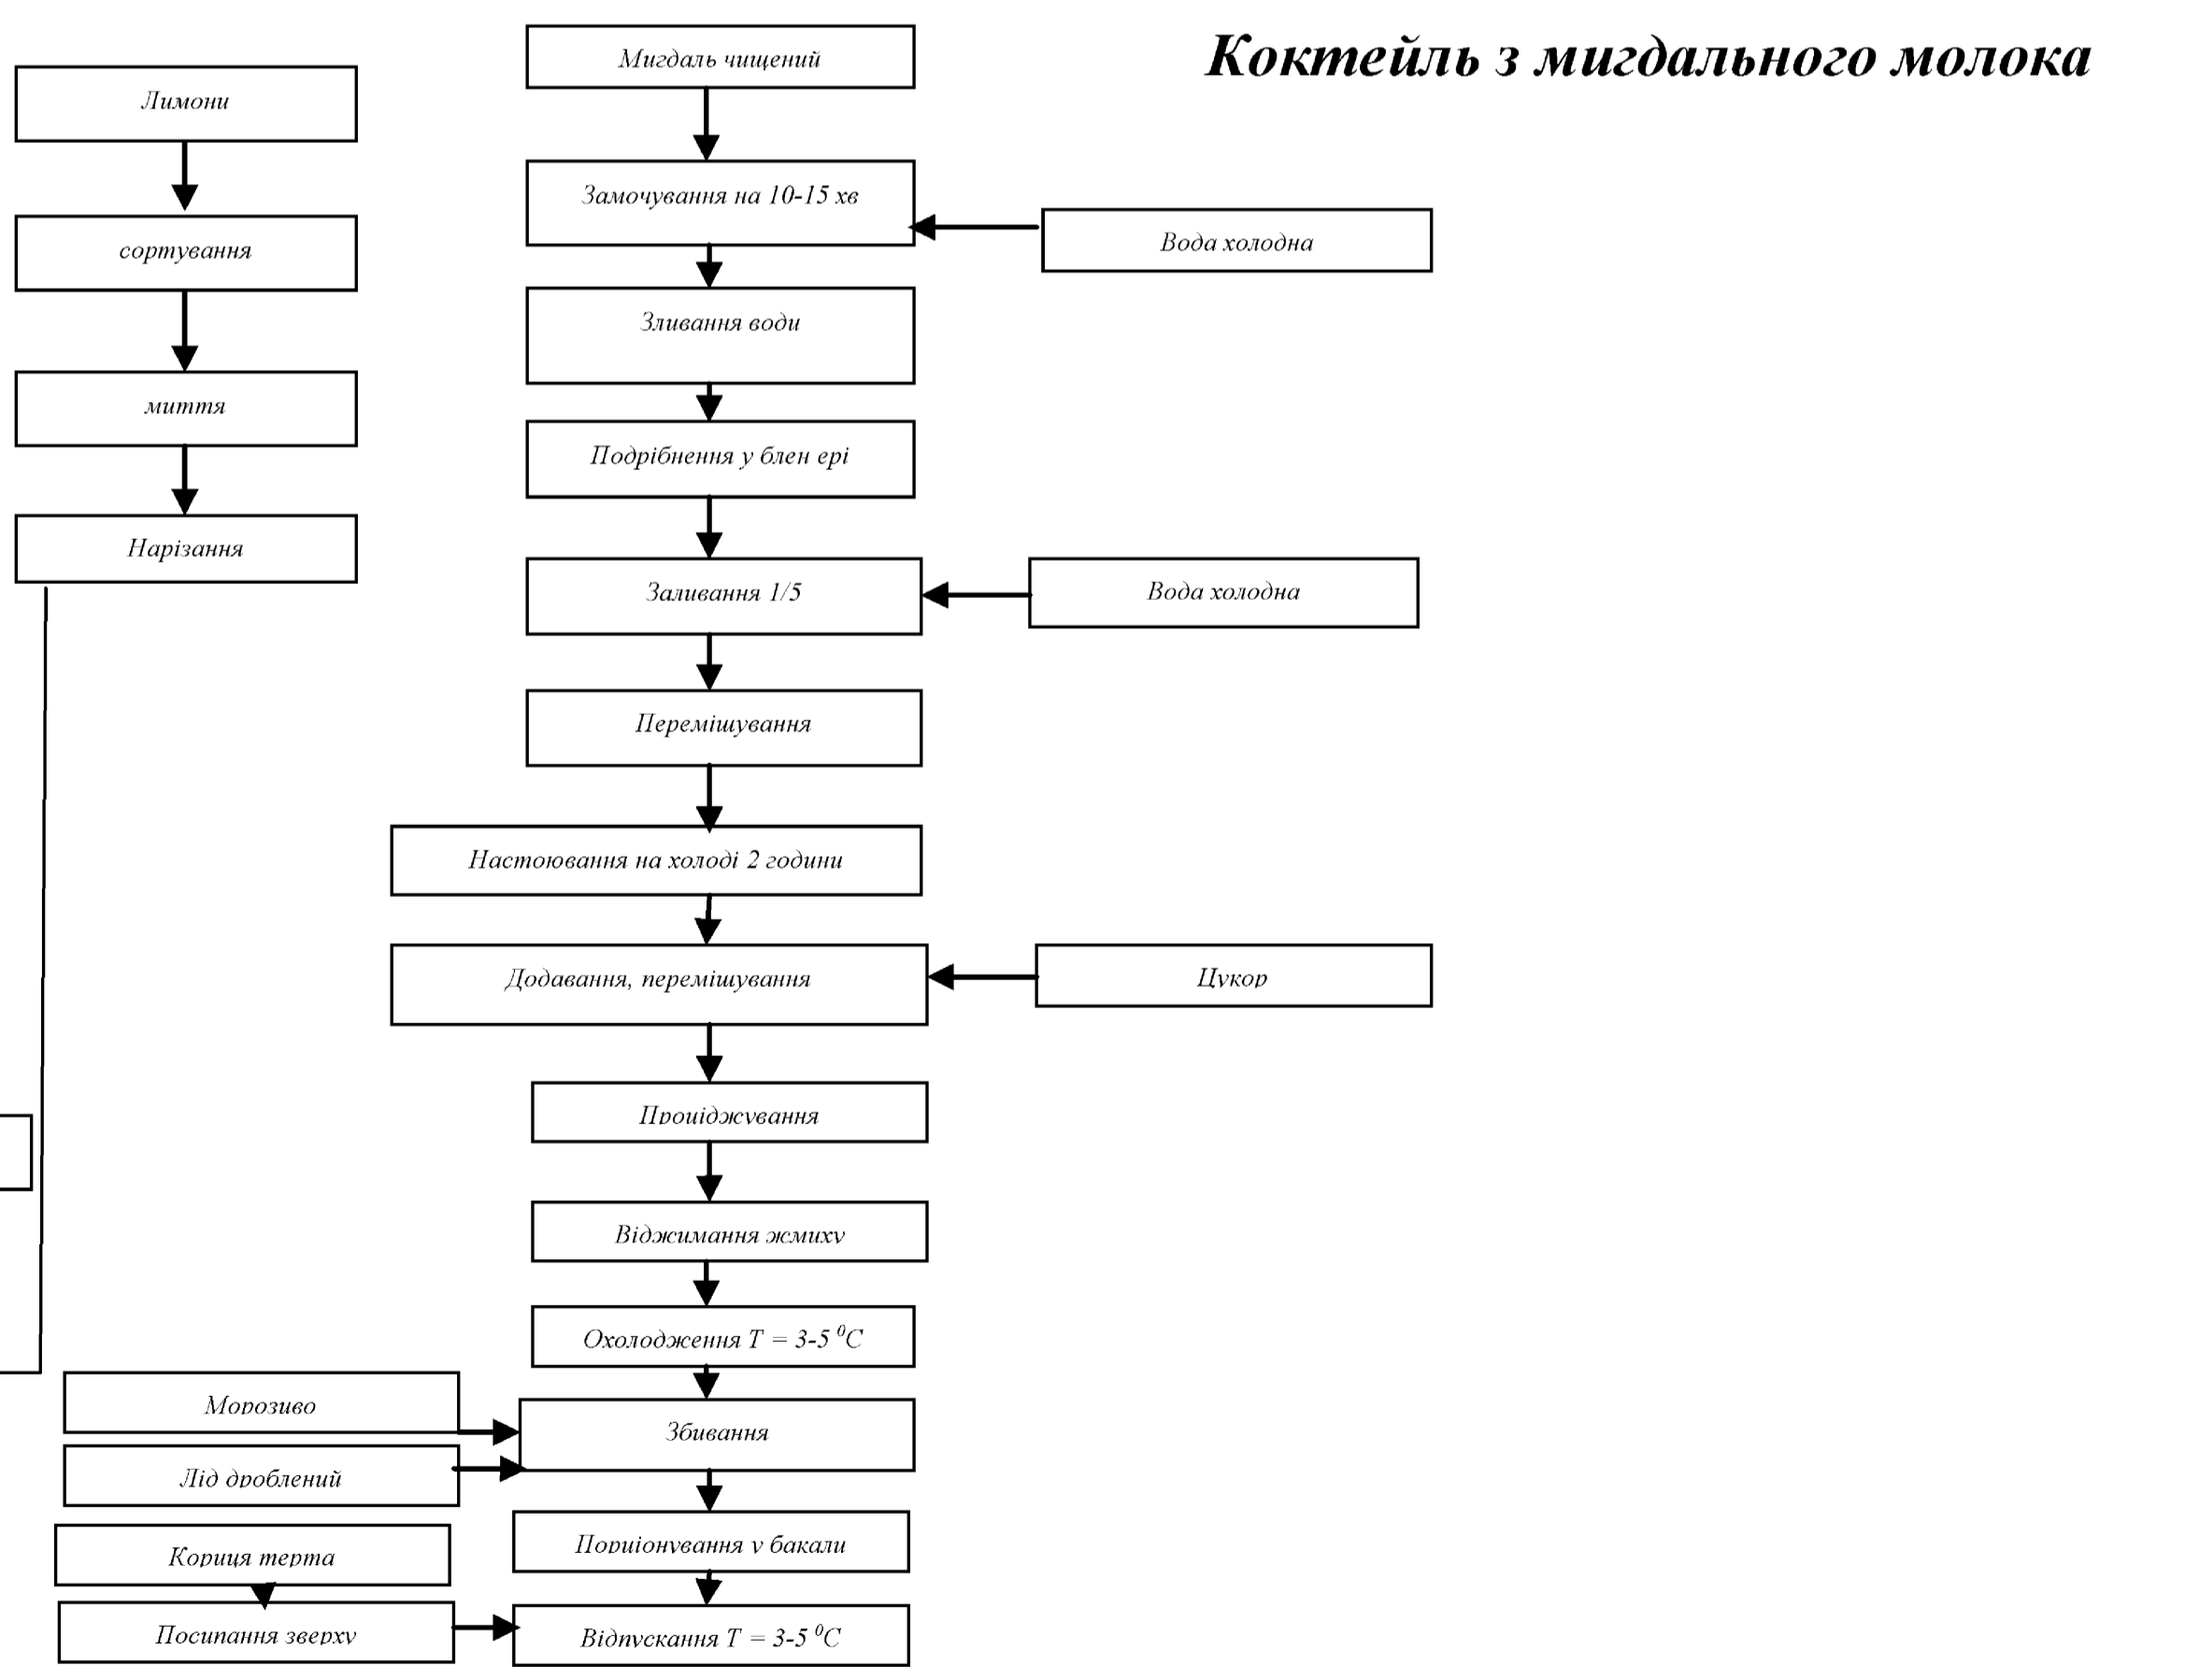

КРМ.ТРІОХ.1.770-03.1.7					
Проект розвитку кафе індійської кухні у Хаджибейському р-ні м.Одеси з впровадженням солодкої страви з актинїдією					
Зм	Кіл	Арк	Решок	Підпис	Дата
Здобувач	Луценко В.О.				
Консульти	Калугіна І.М.				
Н.Контр	Калугіна І.М.				
Керівник	Калугіна І.М.				
Зав. кафедр.	Дідух Г.В.				
Функціональні схеми				Стадія	Аркуші
				3	4
Приготування закуски з риби по-бенгальськи, курка каррі, коктейль з мигдального молока, шорба «Делі» (Б/М)				ОНТУ-2024 Каф. ТРІОХ Група ТХм-607	

