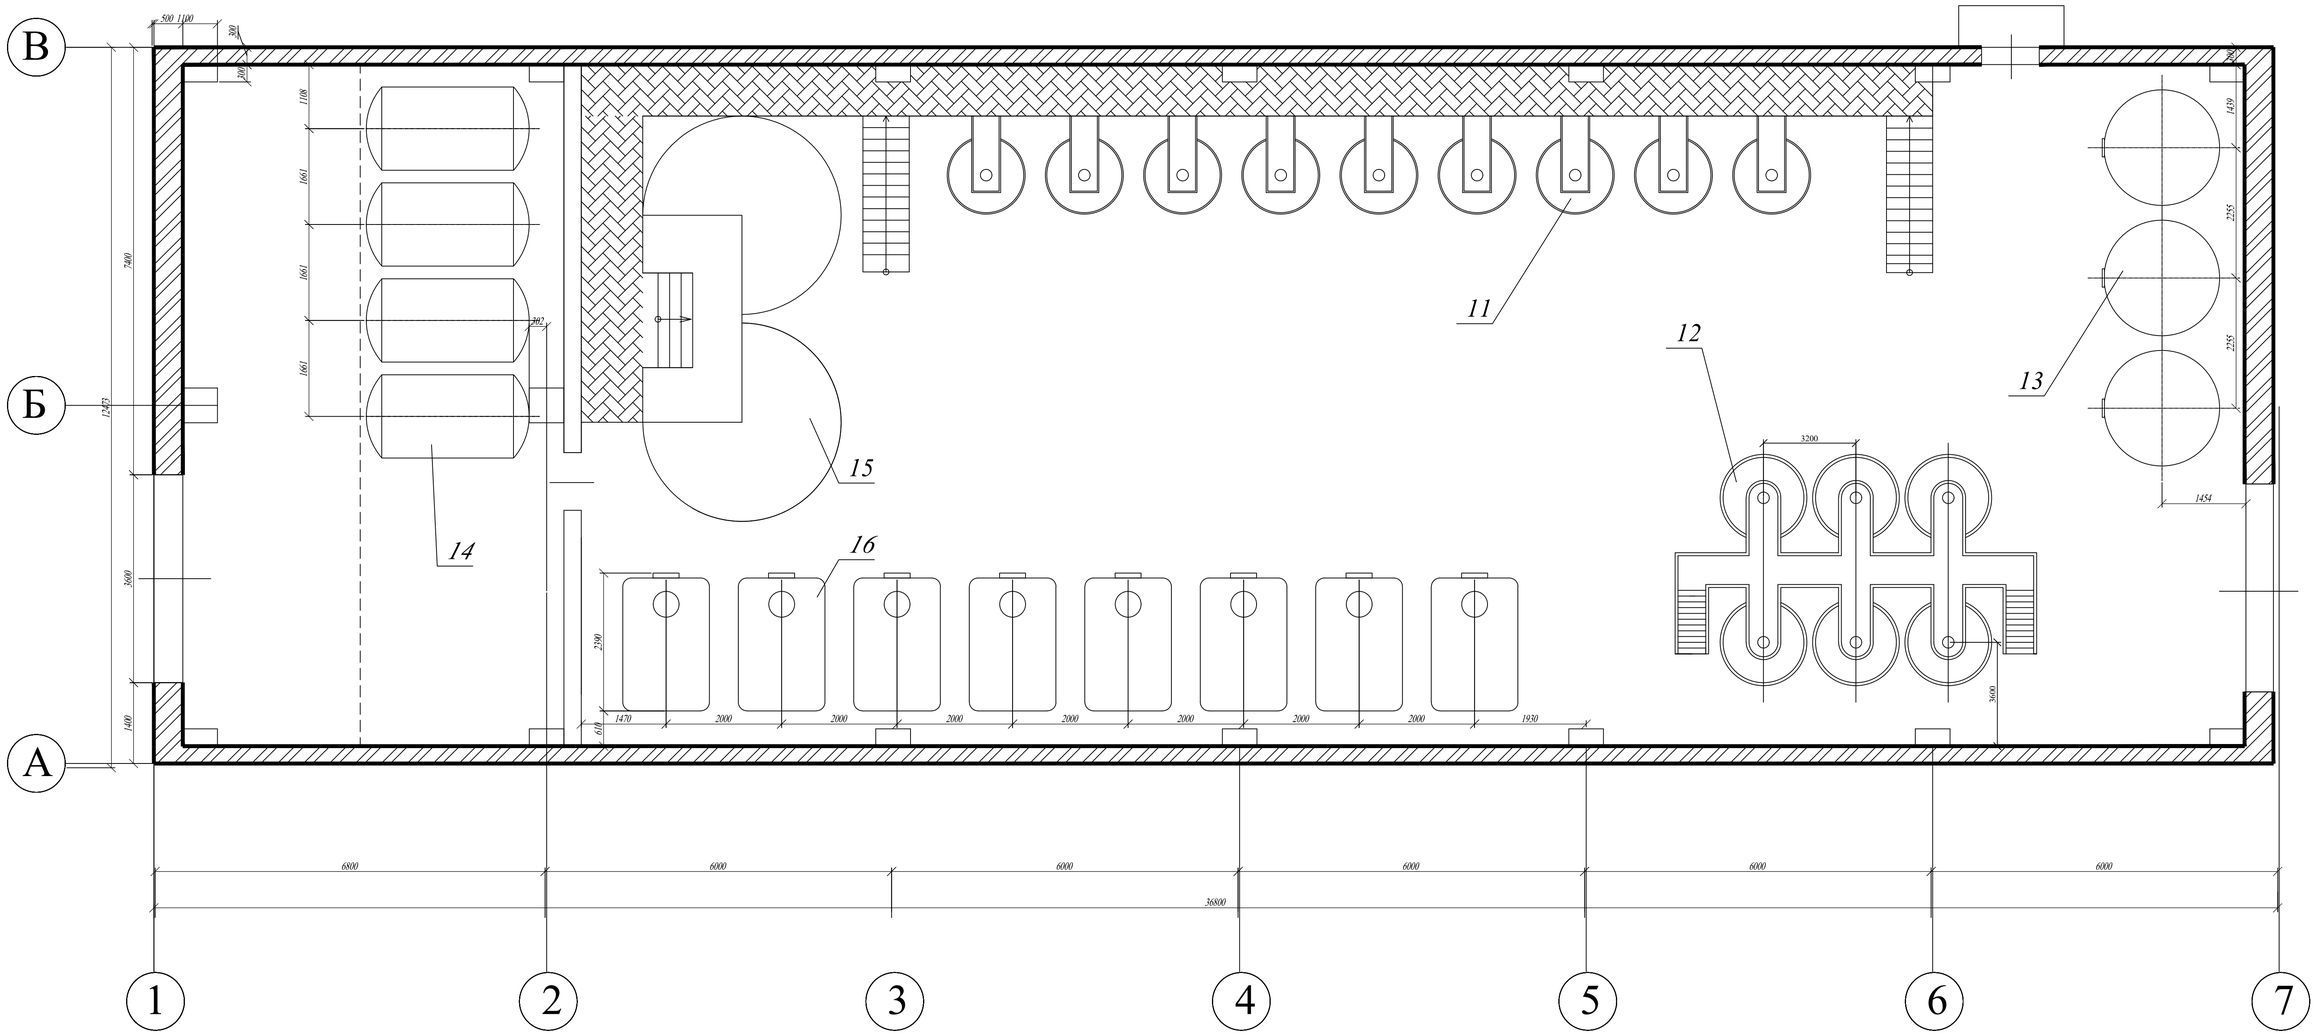

Зм	Кільк	Арк.	№ док.	Підпис	Дата	КР БТВ та СА. 0.637-03.5.1		
						Реконструкція винзаводу ТОВ "Перша виноробна станція" Одеської області з організацією випуску рожевих виноматеріалів		
Розроб.		Галюкова Ю.М.				Цехи бродіння виноматеріалів План в осях 1-7	Стадія	Аркуш	Аркушів
Консул.							УП	3	4
Керівник		Афанасьєва Т.М.							
Зав.каф.		Ткаченко О.Б.				M 1:50	ОНТУ Кафедра ТВ та СА		