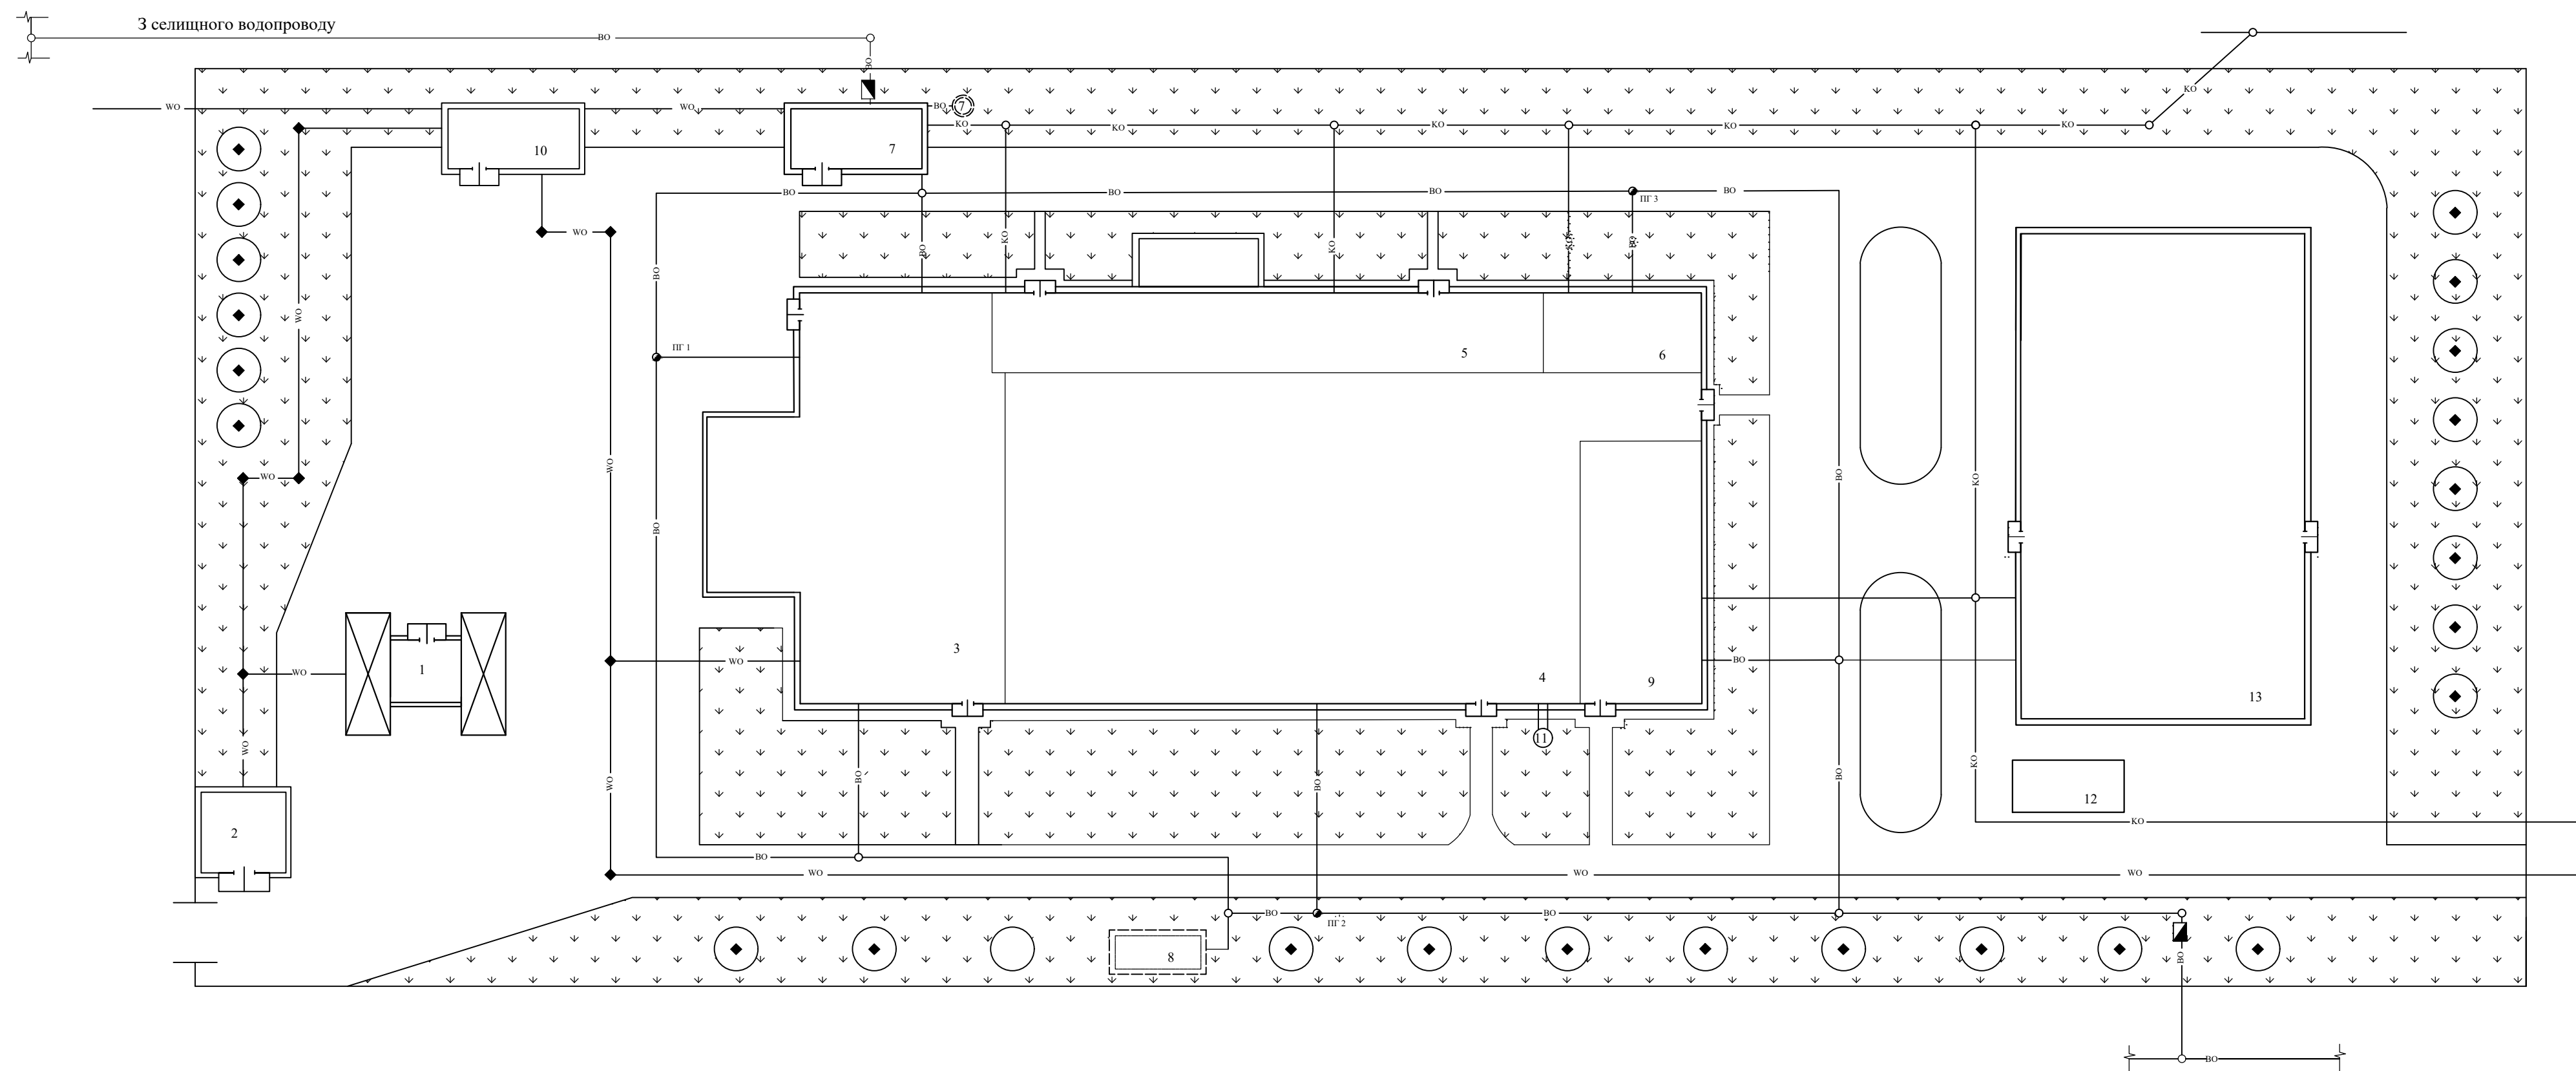


Технико-економічні показники

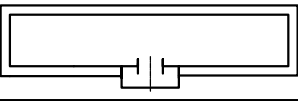
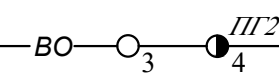
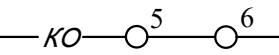
 
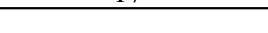
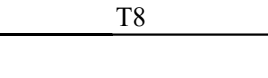
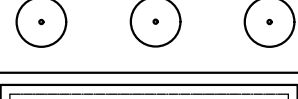
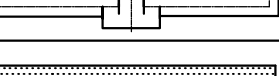
Найменування	Одиниці вимірювань	Кількість	Прим .
Площа промислового майданчику	м 2	27265	
Площа забудови	м 2	8705	
Площа озеленення	м 2	13120	
Щільність забудови	%	32	
Коефіцієнт використання території	%	55	



Експлікація будівель і споруд

Поз.	Найменування	Прим.
1	Автовагова	
2	Контрольно-пропускний пункт	
3	Цех первинної переробки винограду	
4	Відстойно-бродильне відділення та виносховище	
5	Адміністративні і побутові приміщення	
6	Склад витримки ігристих вин	
7	Водопровідна насосна станція	
8	Резервуар запасу води протипожежний підземний	
9	Цех розливу	
10	Трансформаторна підстанція	
11	Котельня	
12	Альтанка	
13	Склад готової продукції	

УМОВНІ ПОЗНАЧЕННЯ

1	Наземне будівля	
2	Огорожа території з воротами	
3	Водопровід з колодязем і пожежним гідрантом	
4	Каналізаційна мережа з колодязями	
5	Електрична мережа	
6	Паропровід	
7	Конденсатопровід	
8	Дерева листяні	
9	Підземна споруда	
10	Газони	

						КРБ ТВ та СА.0.637-03.3.4.			
						Реконструкція винзаводу ТОВ «Вінтрест» Одеської області з збільшенням випуску виноматеріалів для ігристих вин			
Зм	Кільк.	Арс.	№ док.	Підпис	Дата	Генеральний план заводу	Статів	Аркушів	Аркушів
Розроб.			Чуднів В.В.				УП	1	4
Консул.									
Керівник			Ткаченко Л.О.						
Зав.каф.			Ткаченко О.Б.						
						М 1:500	ОНТУ Кафедра ТВ та СА		