
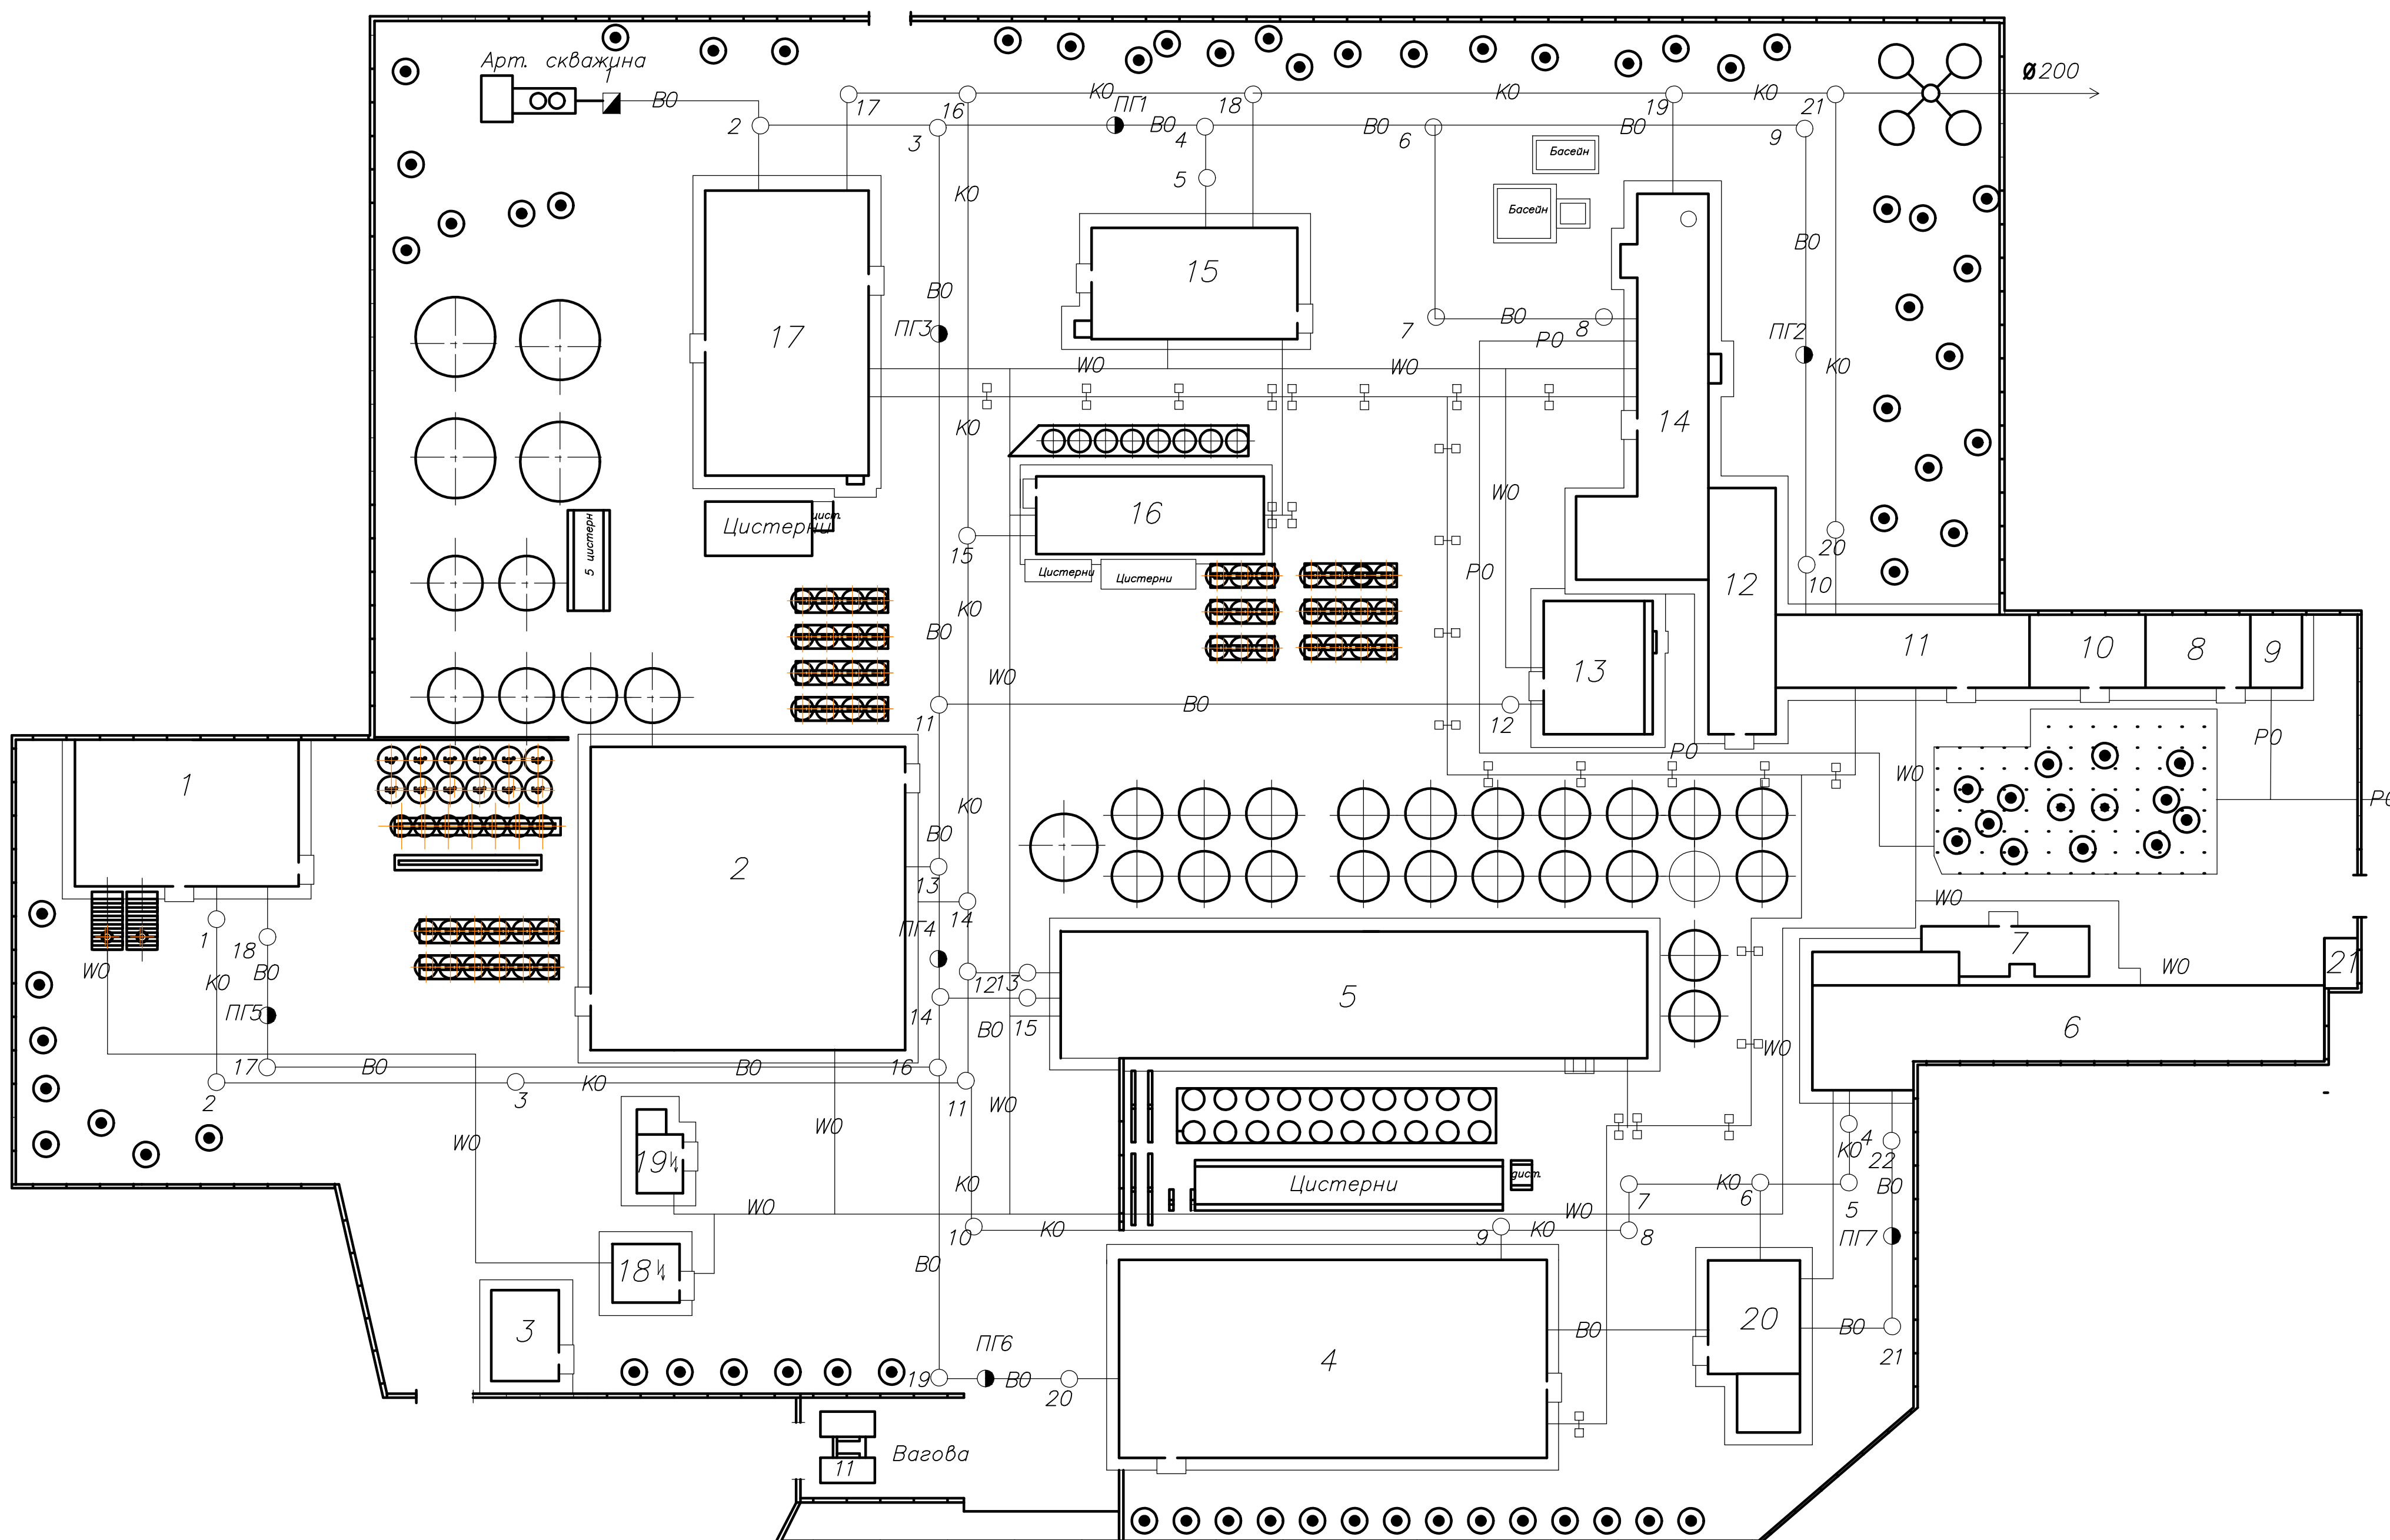


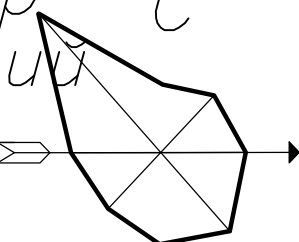

Техніко-економічні показники

№ п. п.	Найменування показника	Одиниці вимірювання	Кількість
1	Площа промислової площадки	м ²	35308
2	Площа забудовлі	м ²	31000
3	Процент озелення	%	15
4	Щільність забудовлі	%	50
5	Коефіцієнт використання території	—	0,5

Експлікація будівель та споруд

№ п. п.	Найменування будівлі	Примітка
1	Цех переробки винограду	
2	Цех бродіння та зберігання виноматеріалів	
3	Сезонна лабораторія	
4	Цех витримки	
5	Цех обробки	
6	Слюсарня	
7	Дугустайційний зал	
8	Адміністративний корпус	
9	Лабораторія	
10	Склад матеріалів №1	
11	Склад матеріалів №2	
12	Склад матеріалів №3	
13	Склад матеріалів № 4	
14	Котельня	
15	Цех розливу	
16	Склад готової продукції	
17	Спиртосховище	
18	Трансформаторна підстанція	
19	Трансформаторна підстанція дизельна	
20	Битові приміщення	
21	Прохідна	

Умовні позначення

№ п. п.	Умовні позначення
1	Будівлі (споруди) наземні
2	Водопровід прокладений в траншеї
3	Господарсько-пийний
4	Каналізація загальне позначення
5	Каналізаційні колодці
6	Пожежний гігрант
7	Дерева листяні рядової посадки
8	Дерева групової посадки
9	Парова лінія
10	Лінія електропередач
11	Автомагі

						КРЕ ТВ та СА. 0.637-03.5.2.
						Реконструкція вигиналову ТОВ «Бурнас Вайнері» Одеської області з впровадженням виноматеріалів для столових витриманих вин
Зм	Кільк	Арк.	№ док.	Підпис	Дата	Генеральний план заводу M 1:500 ОНТУ Кафедра ТВ та СА
Розроб.				<i>Чадович О.Л.</i>		
Консул.						
Керівник				<i>Миротинченко О.М</i>		
Зап.каф.				<i>Ткаченко О.Б.</i>		