
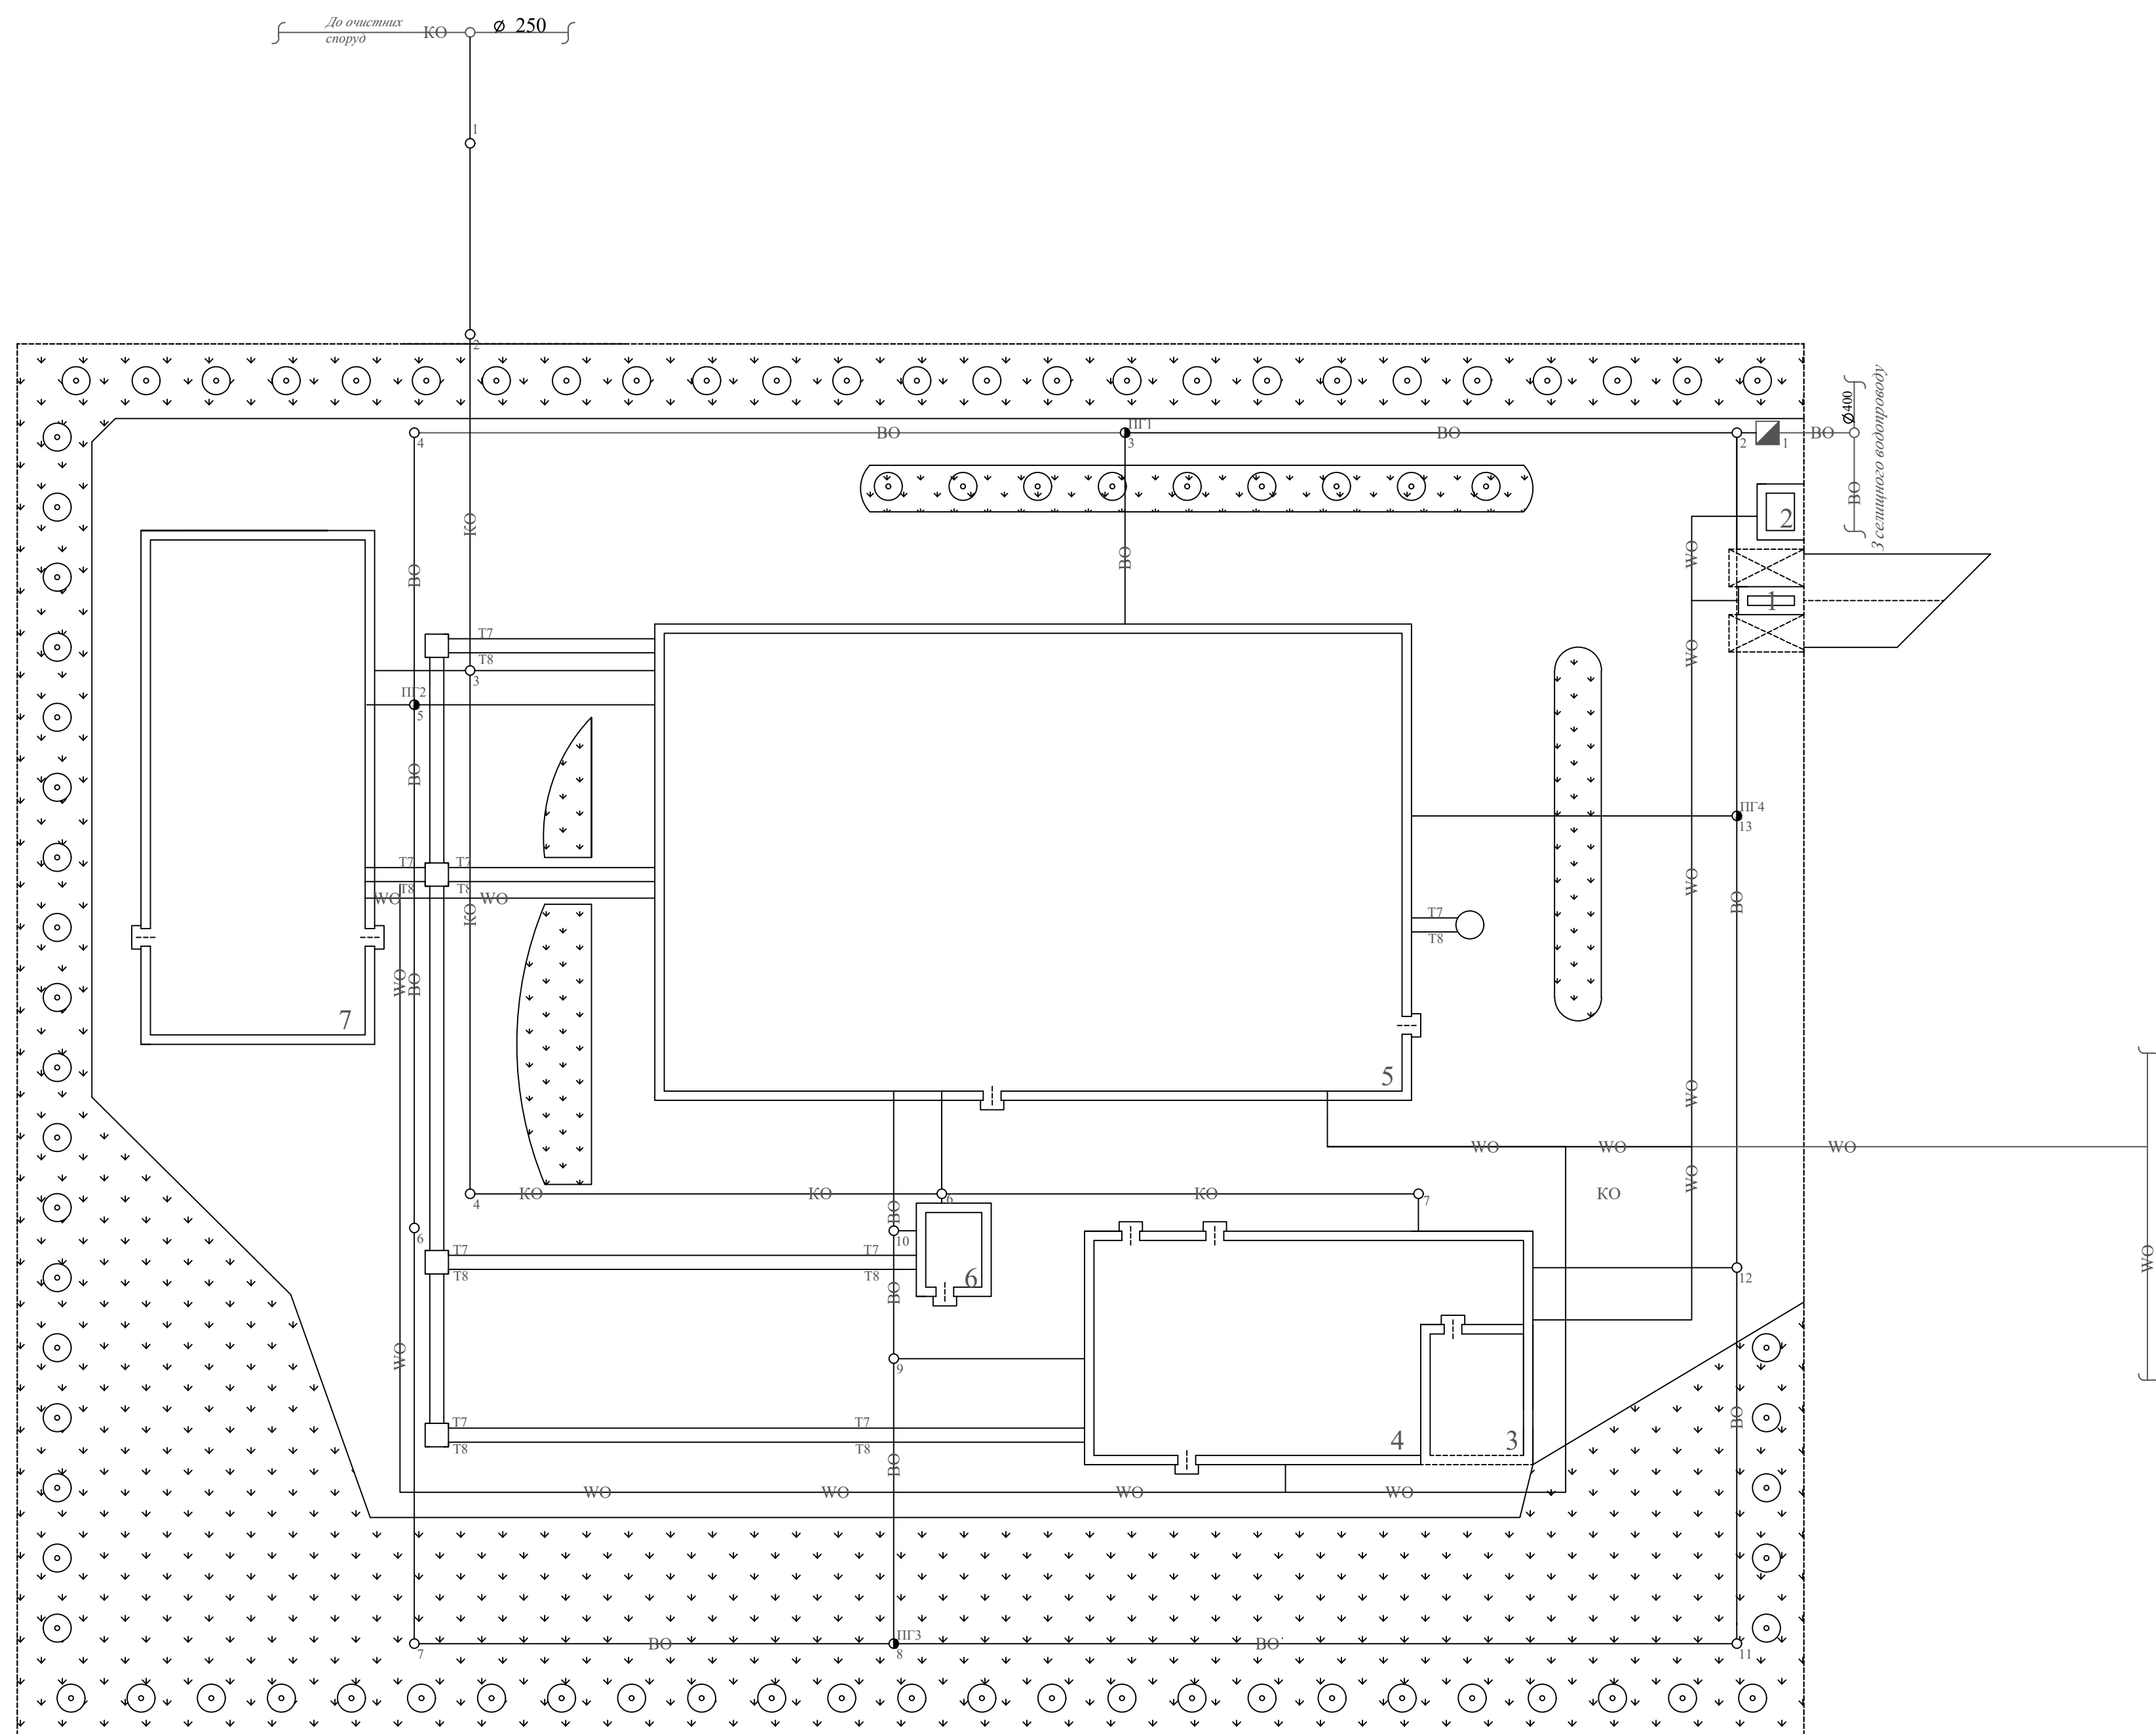
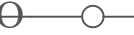


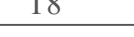

Експлікація будівель і споруд		
Позиція	Найменування	Приміт.
1	Автовагова	
2	КПП	
3	Дробильне відділення	
4	Цех з переробки винограду на виноматеріали	
5	Виносховище	
6	Спиртокурня	
7	Цех бродіння та обробки виноматеріалів	

Умовні позначення	
	Промислові будівлі
	Огорожі з воротами
	Водопровід з колодязями та пож. гідрантами
	Каналізація з колодязями
	Паропровід
	Конденсатопровід
	Електричні мережі
	Газони
	Дерева

						КРБ ТВ та СА.0.637-03.3.7.		
						Проект будівництва виноробного підприємства тихих вин в умовах Б Дністровського району Одеської області		
Зм	Кілк	Арс.	№ док.	Підпис	Дата			
Розроб.	Пітов В.А.					Стадії	Аркуші	Аркушів
Консуд.						УП	1	4
Керіюіак	Ткаченко Л.О.					ОНТУ Кафедра ТВ та СА		
Зав.каф.	Ткаченко О.Б.							
						М 1:500		