


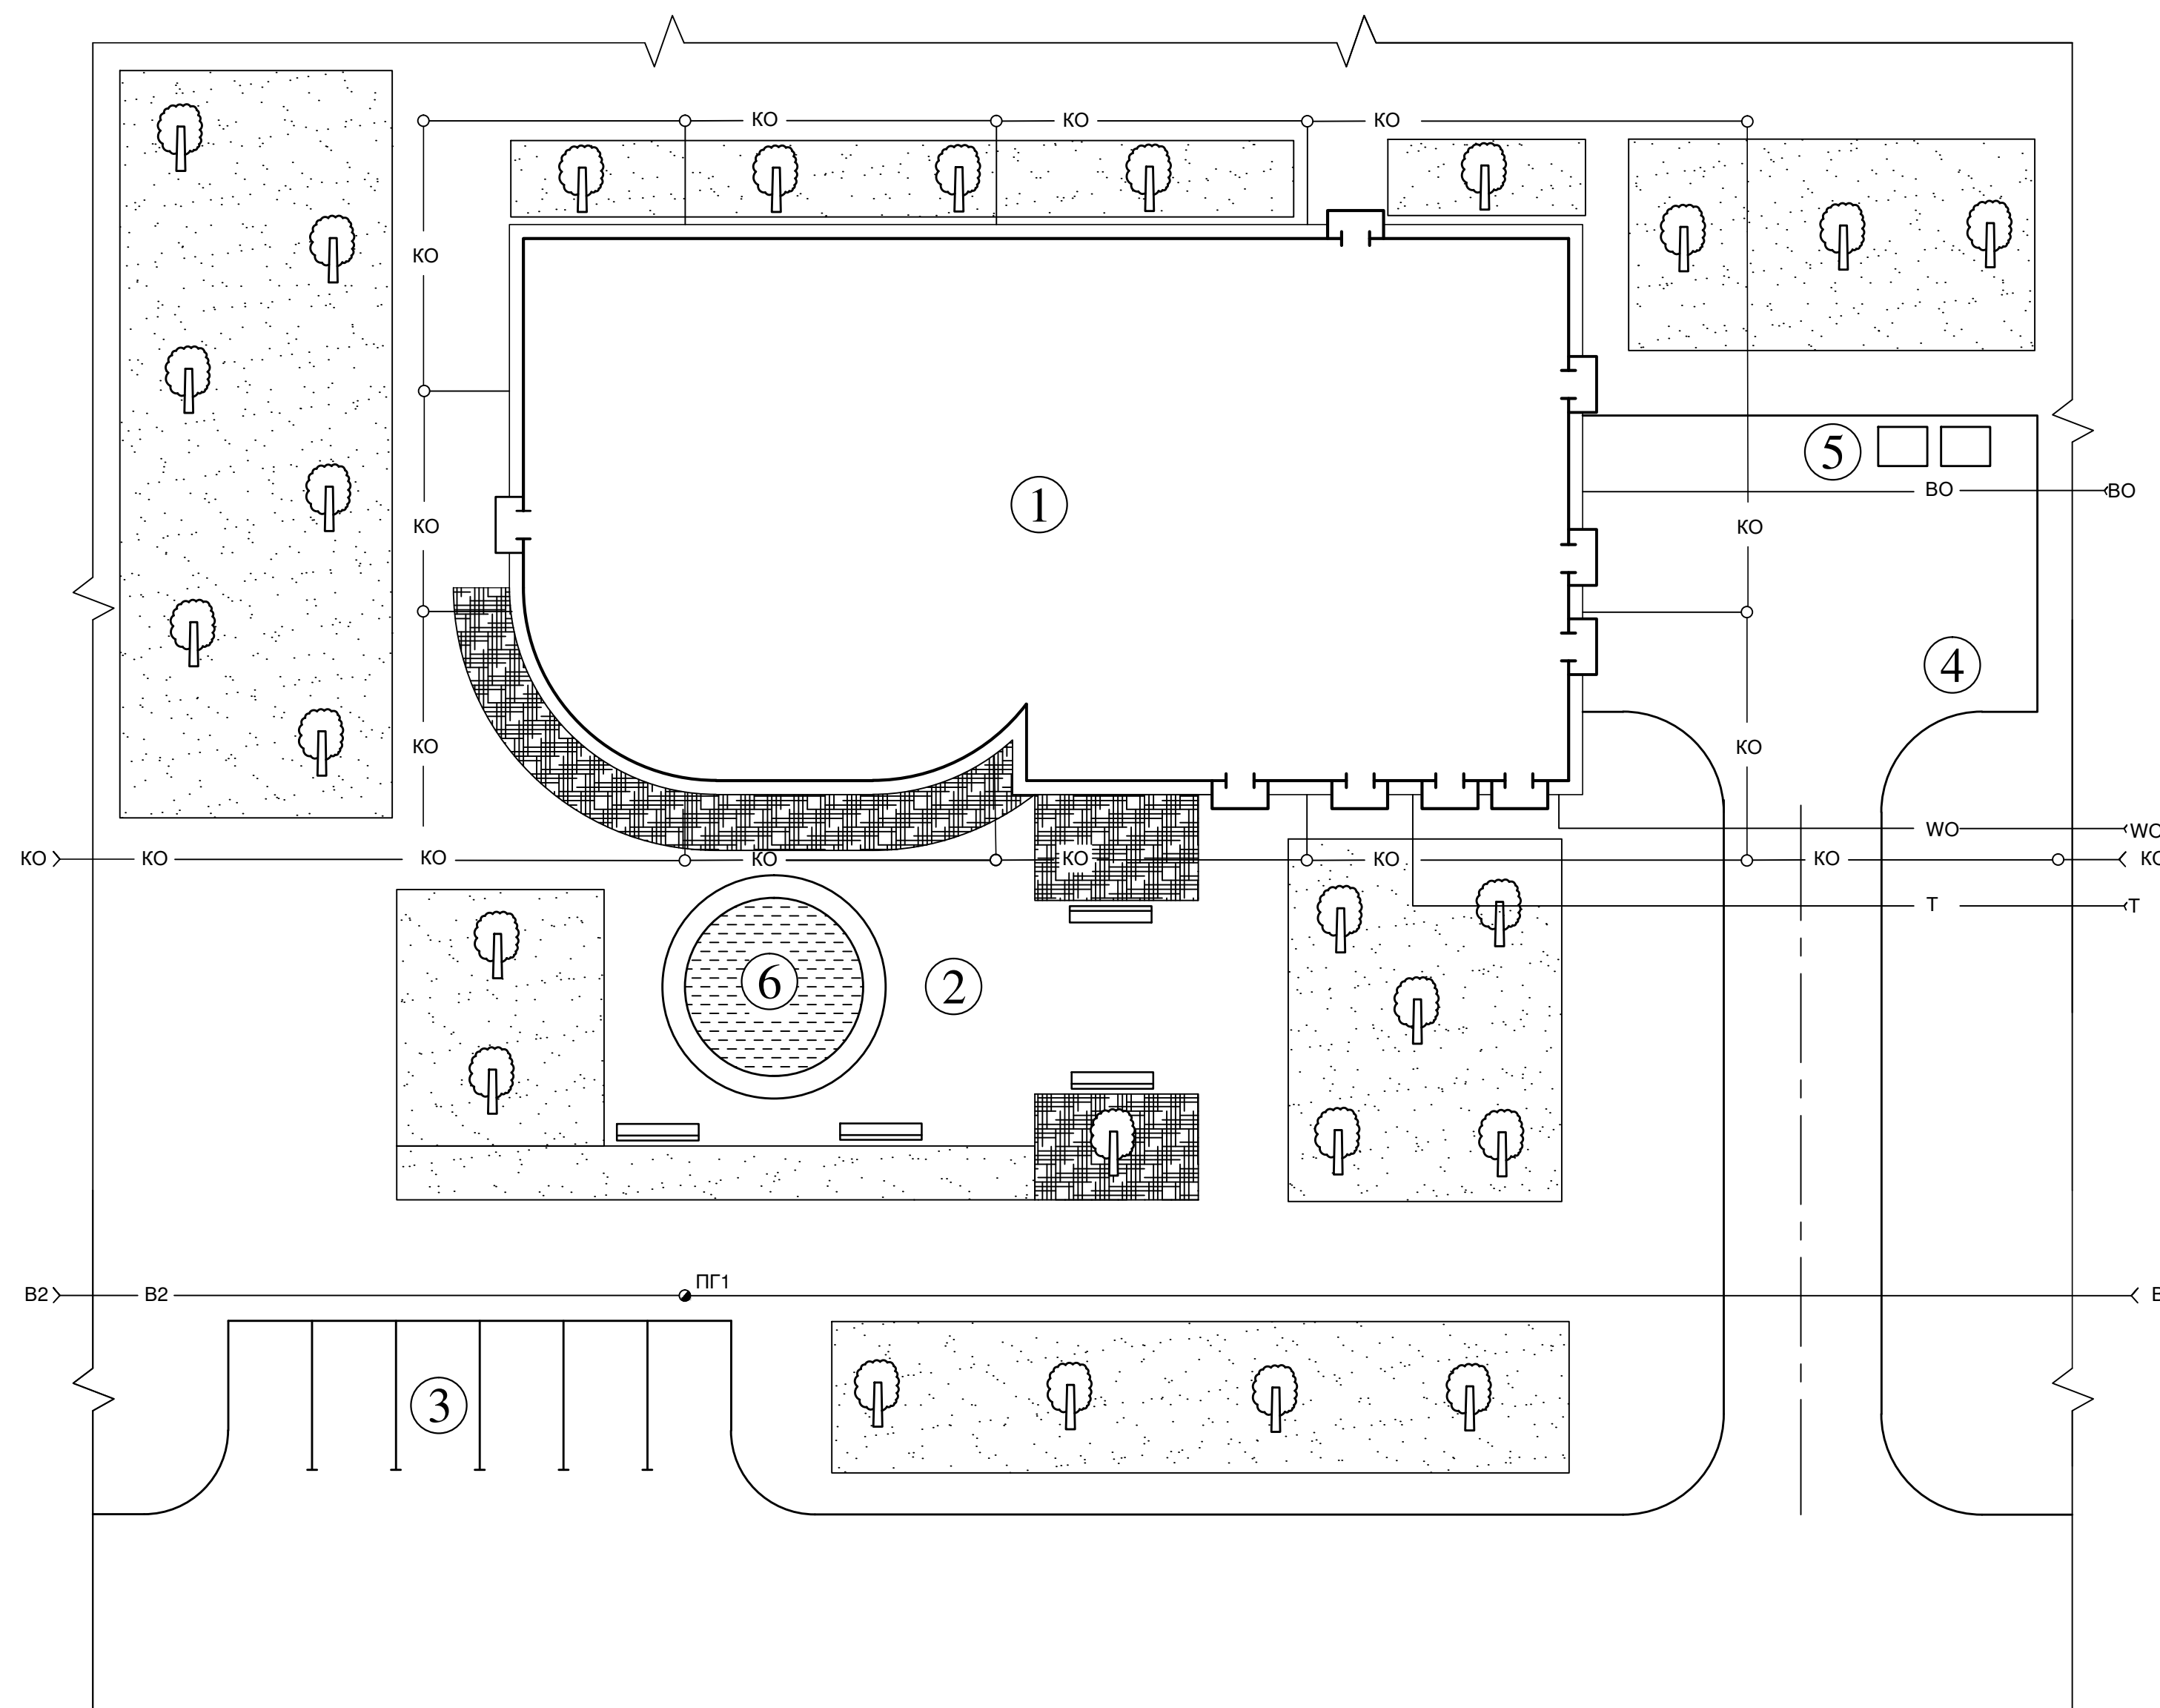


№ з/п	Найменування	Од. вим.	Кількість
1	Площа території ресторану	м²	2130
2	Площа забудови	м²	610
3	Площа озеленення	м²	970
4	Щільність забудови	%	66
5	Коефіцієнт використання території	-	73

№ з/п	Найменування	Прим.
1	Ресторан	
2	Майданчик для відпочинку	
3	Стоянка	
4	Господарчий майданчик	
5	Сміттязбірник	
6	Фонтан	


	Наземні будівлі		Листові дерева
	Газон		Водопровід
	Рідина		Каналізація
	Квітник		Електропостачання
	Лавка для відпочинку		Теплопровід
			Пожжежний гідрант

						КРМ.ТрОХ.1.770-03.1.20				
						Проект розвитку ресторану української кухні у м. Хмельницький з впровадженням у меню страв зі збалансованим нутрієнтним складом				
						Моделювання закладів ресторанного господарства		Стадія	Аркуші	Аркуші
								1	4	
						Генеральний план ресторану української кухні на 75 мвсьць (М 1:200)				
						ОНТУ-2024 Каф. ТрОХ Група ТХм-607				
						Здобувач		Коритник Л.Р.		
						Консульт		Канікано М.А.		
						Н.Контр		Канікано М.А.		
						Керівник		Канікано М.А.		
						Зав. кафедр.		Дідух Г.В.		

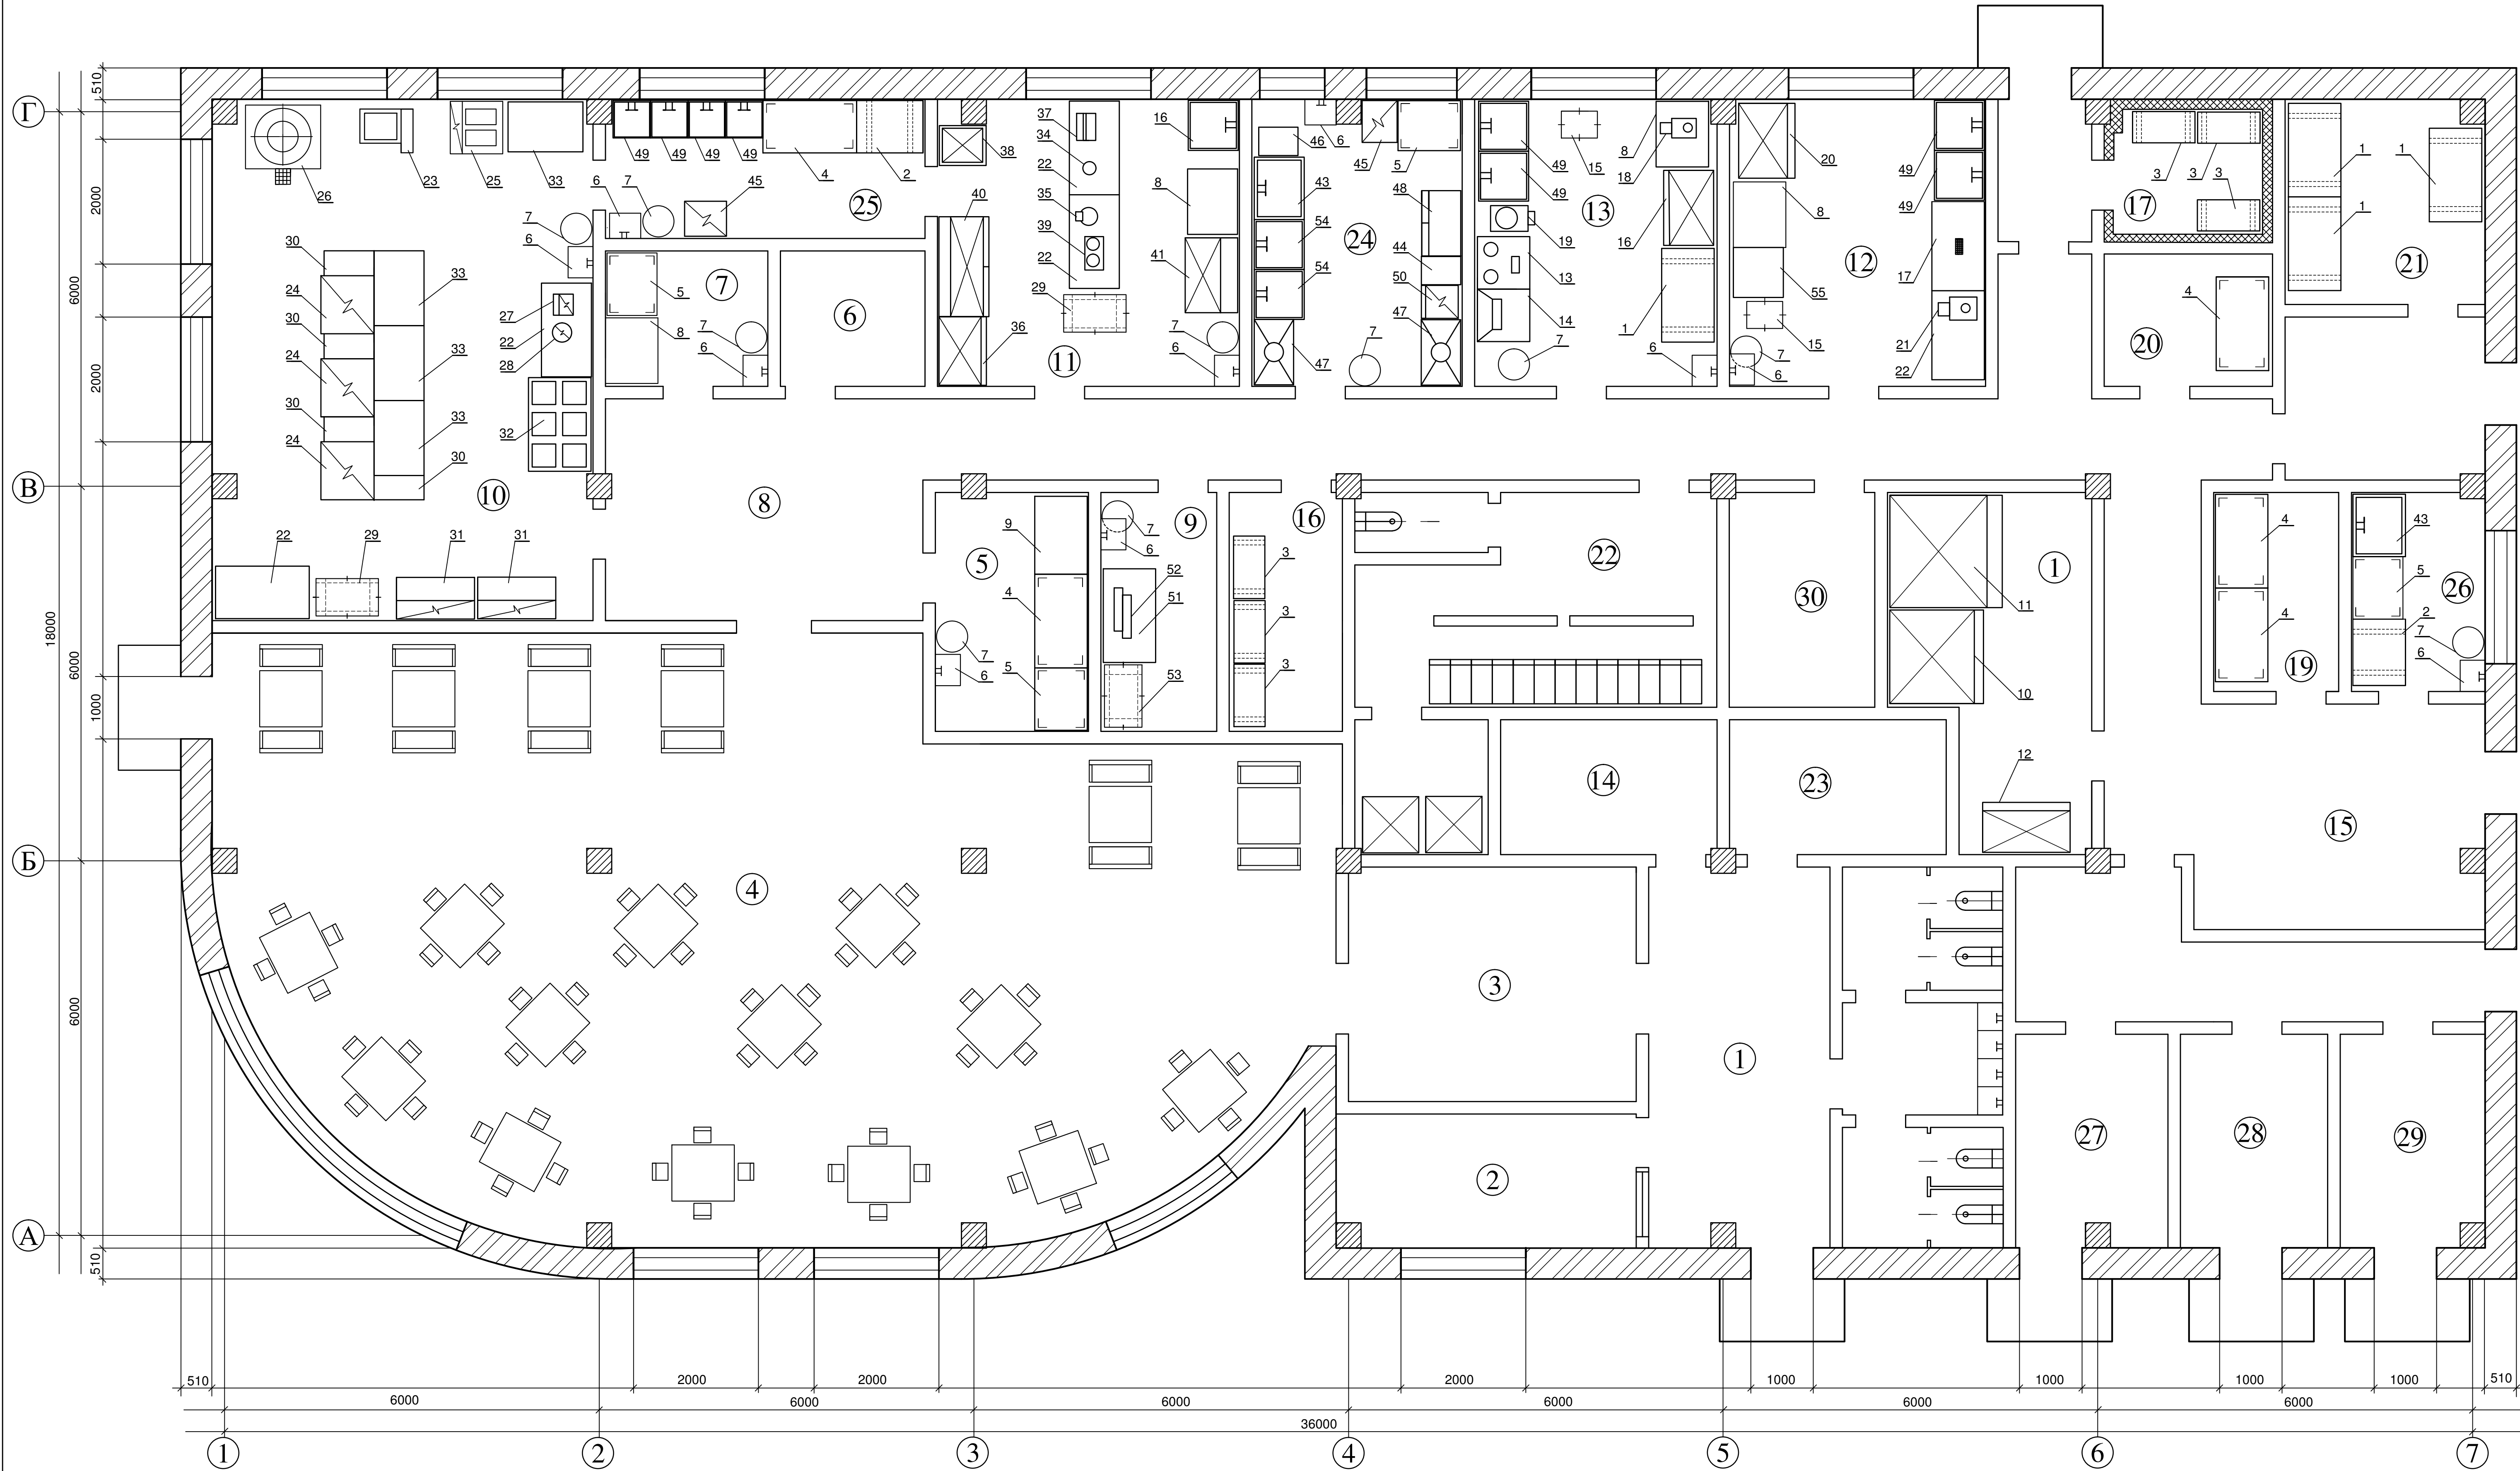


							КРМ.ТРiОХ.1.770-03.1.20			
							Проект розвитку ресторану української кухні у м. Хмельницький з впровадженням у меню страв зі збалансованим нутрієнтним складом			
Зм	Кіл	Арк	Редок	Підпис	Дата		Моделирования закладів ресторанного господарства	Стадія	Аркуш	Аркушів
Здобувач		Кориткін Л.Р.							2	4
Консульт		Кашкано М.А.								
Н.Контр		Кашкано М.А.								
Керівник		Кашкано М.А.								
Зав. кафедр.		Дідух Г.В.					План ресторану української кухні на 75 місць (М 1:50)		ОНТУ-2024	Каф. ТРiОХ
									Група ТХм-607	


Зрази рибні з гарніром

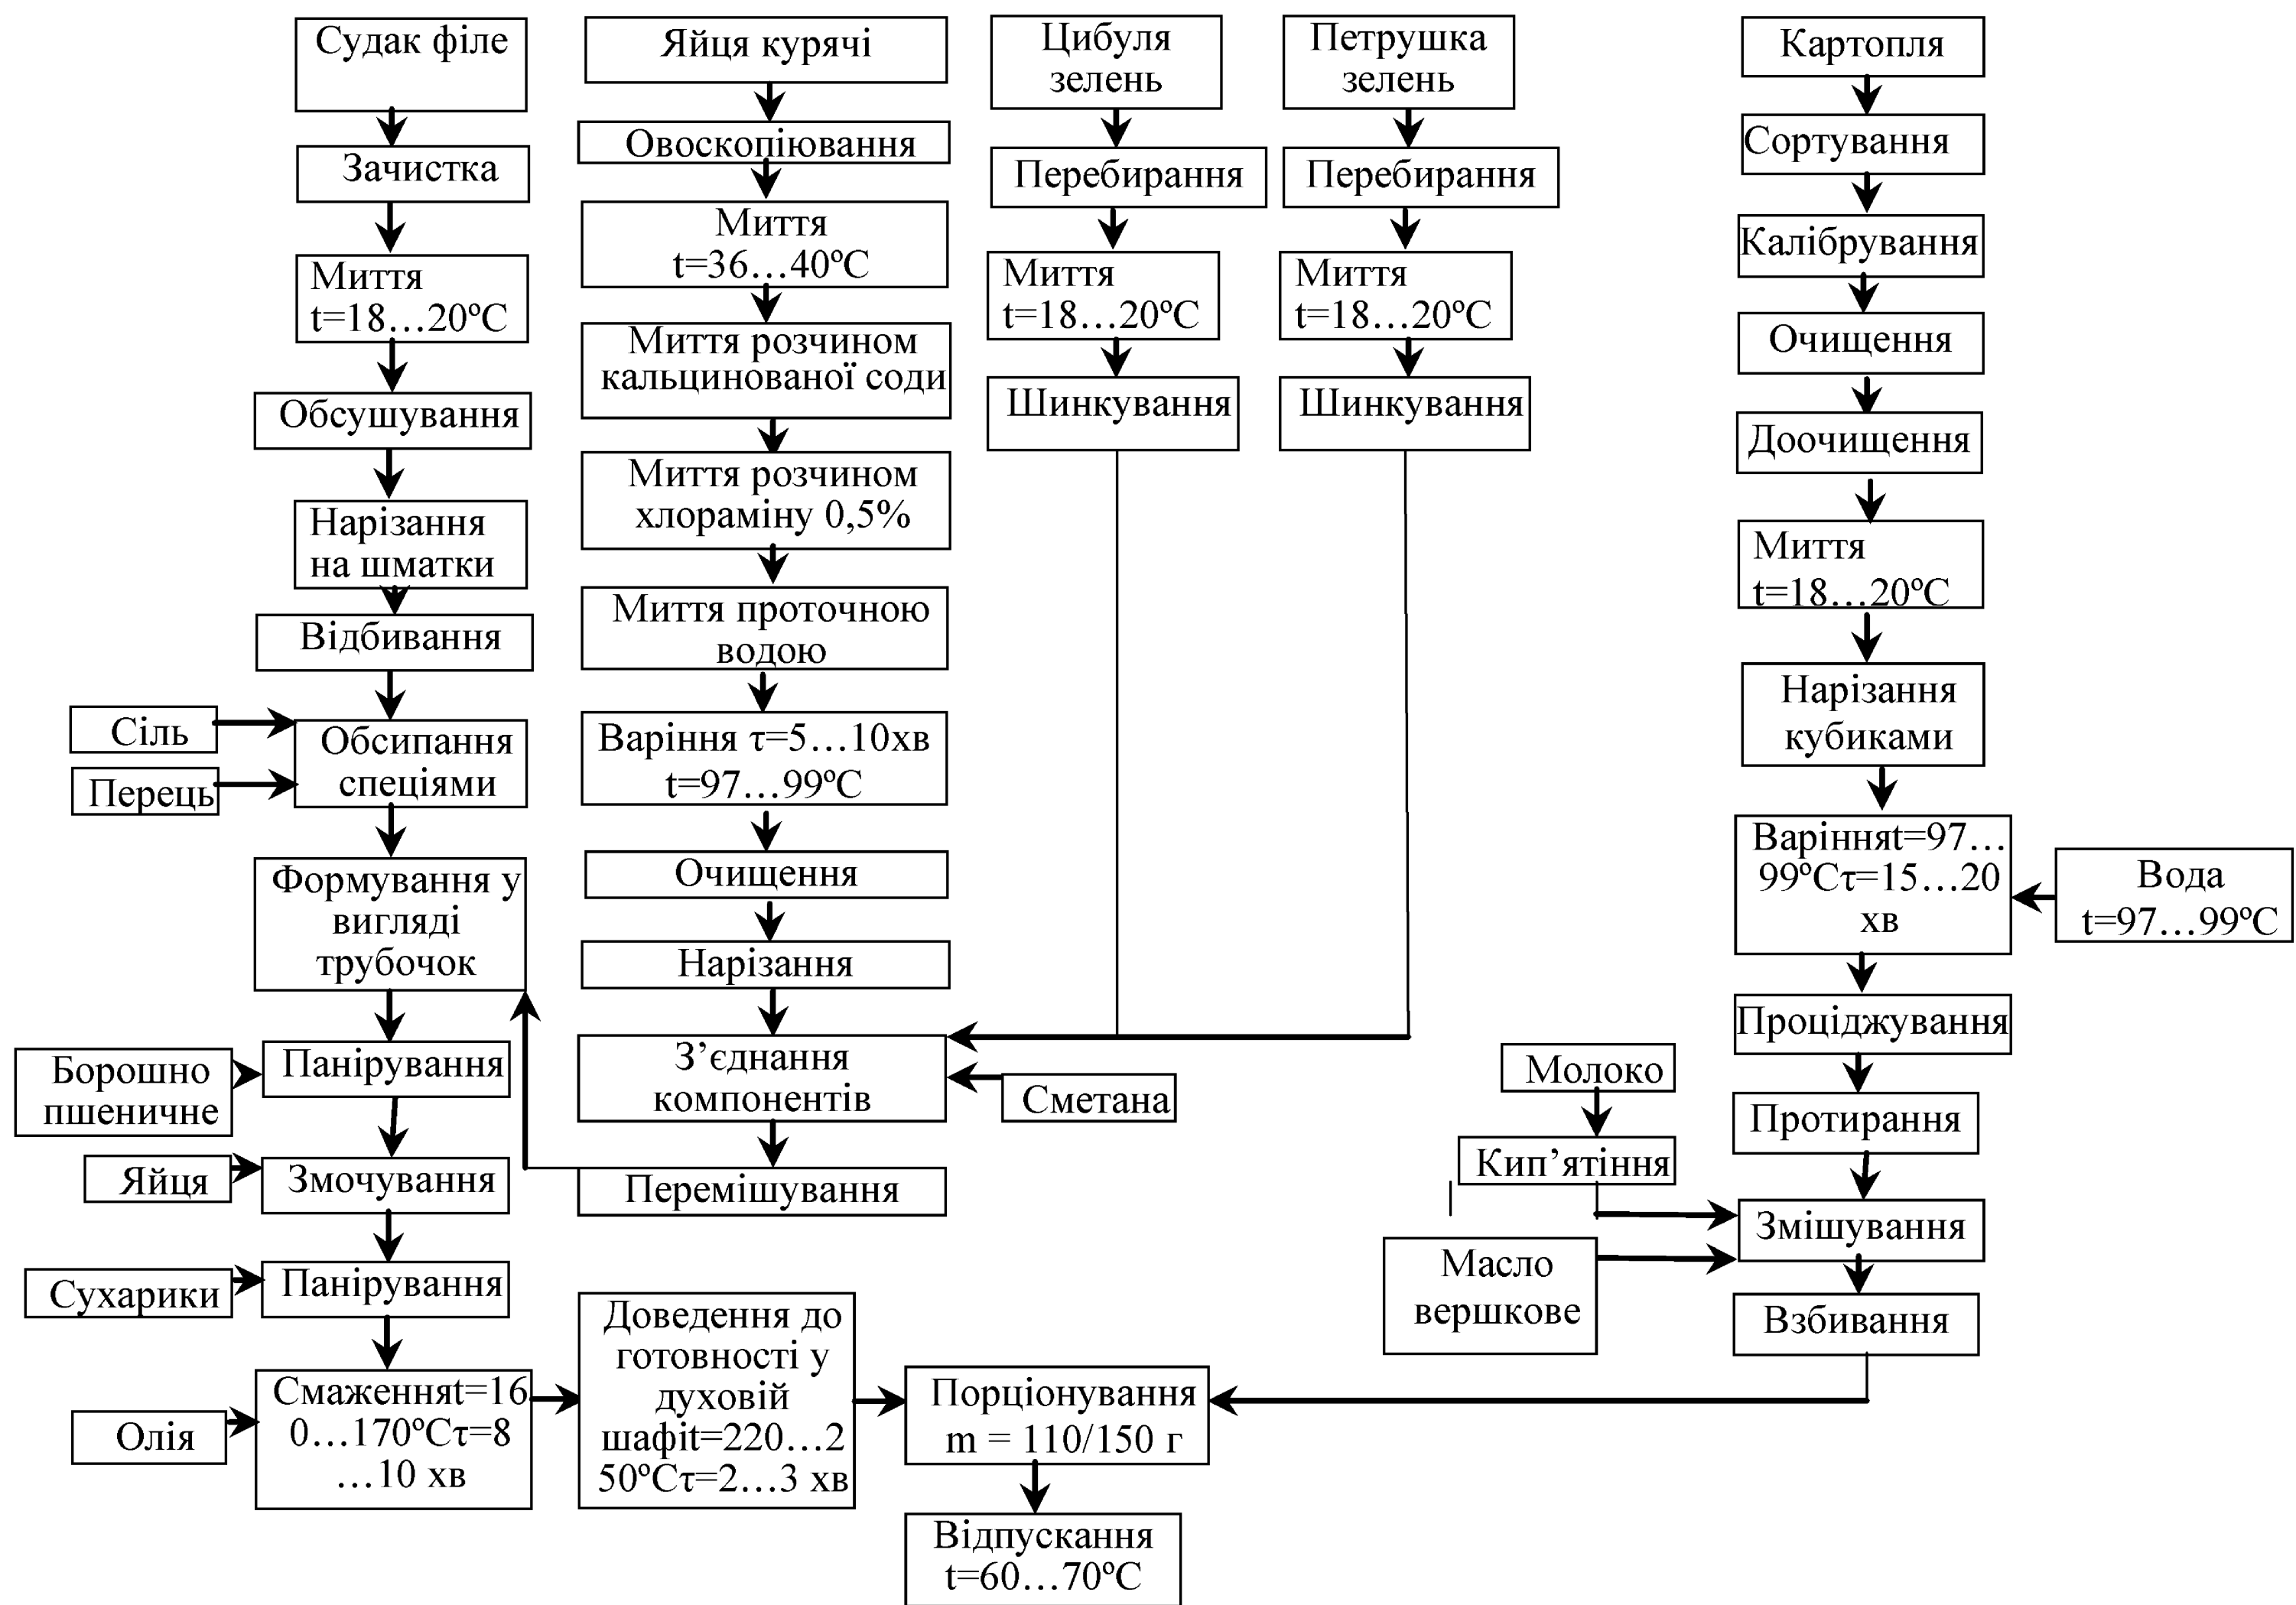


Риба, тушкована в сметані № 1.234

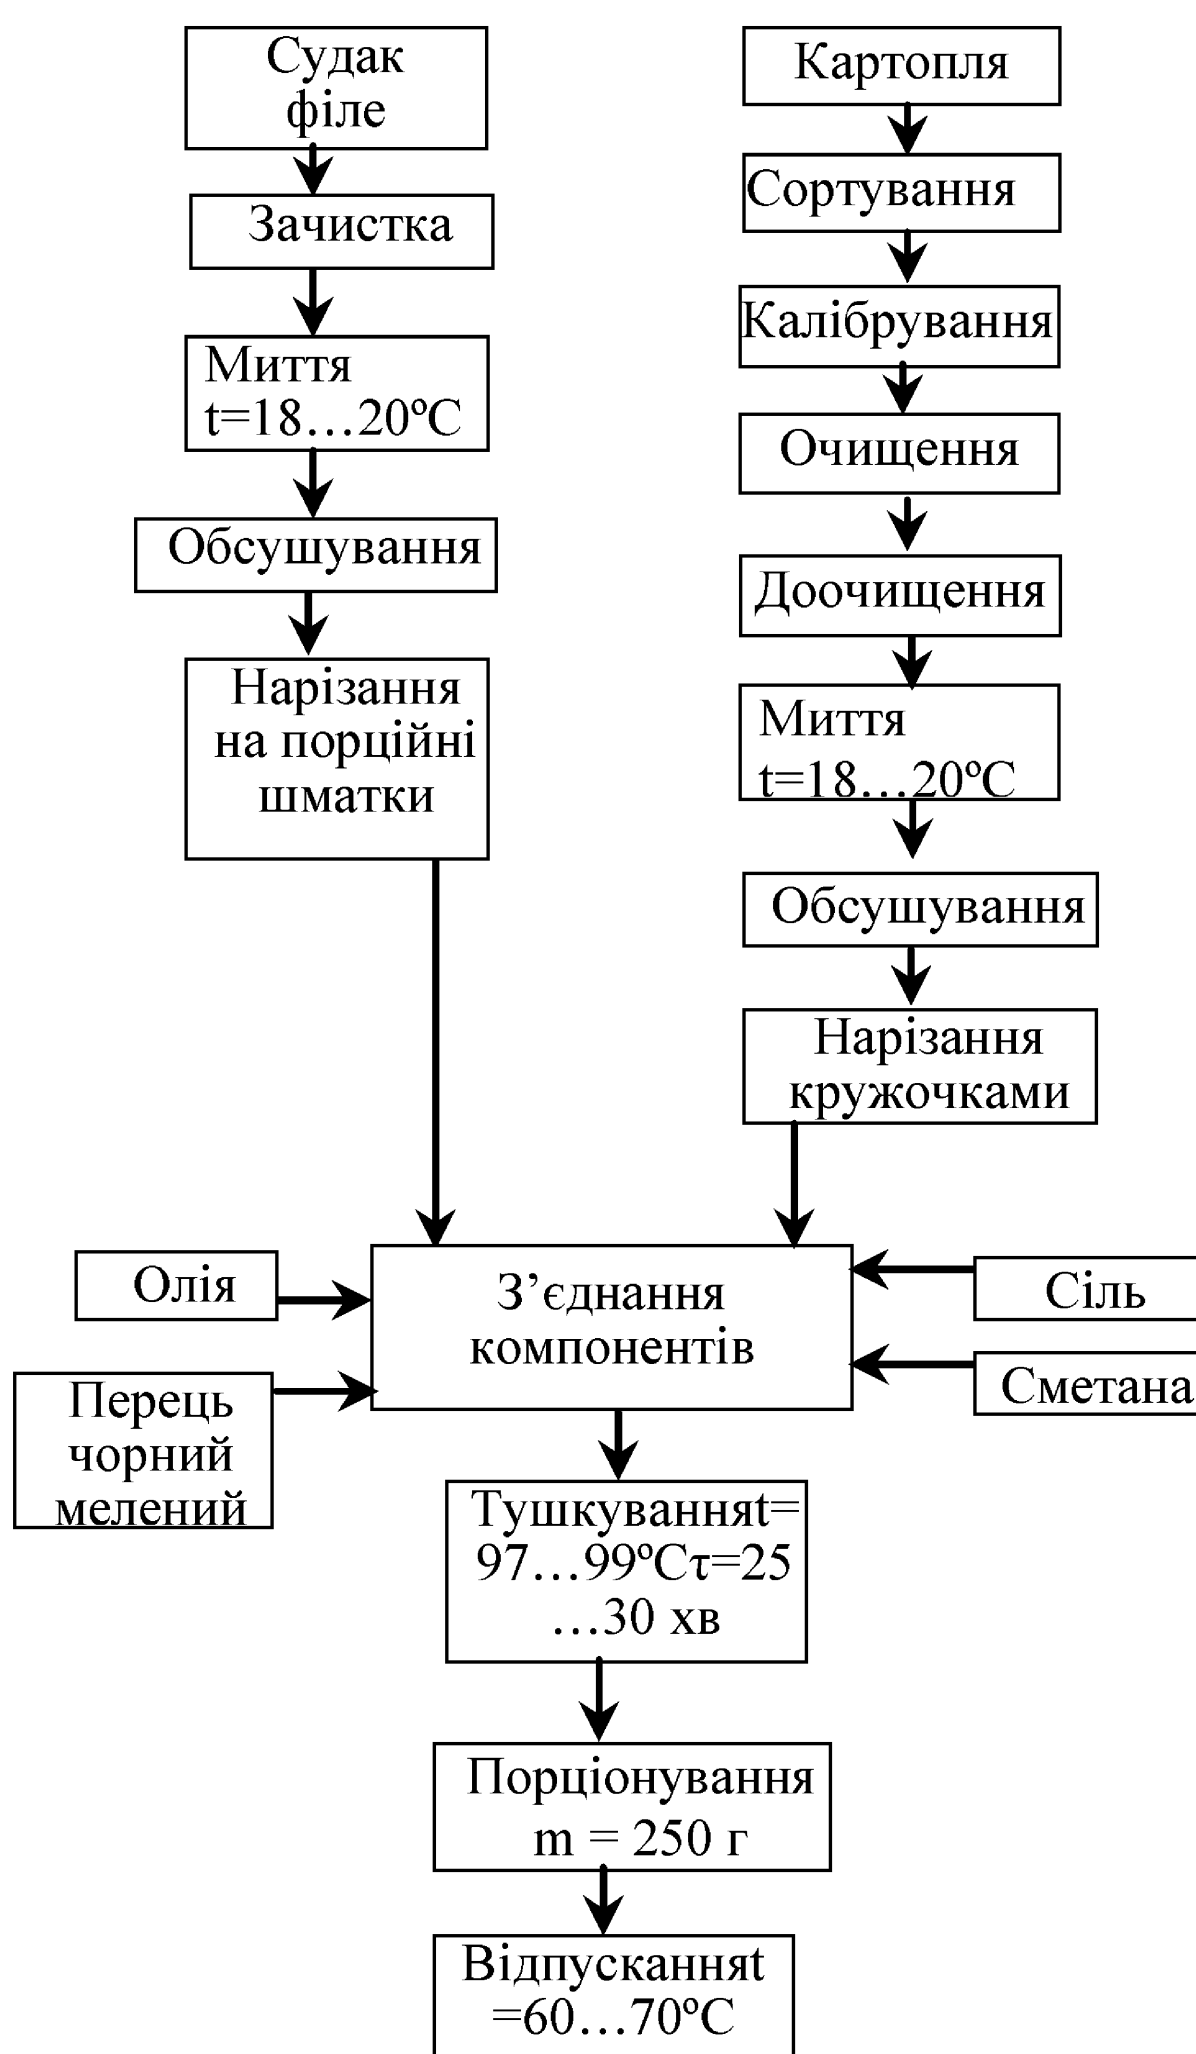

Вареники з вишнями № 1.448

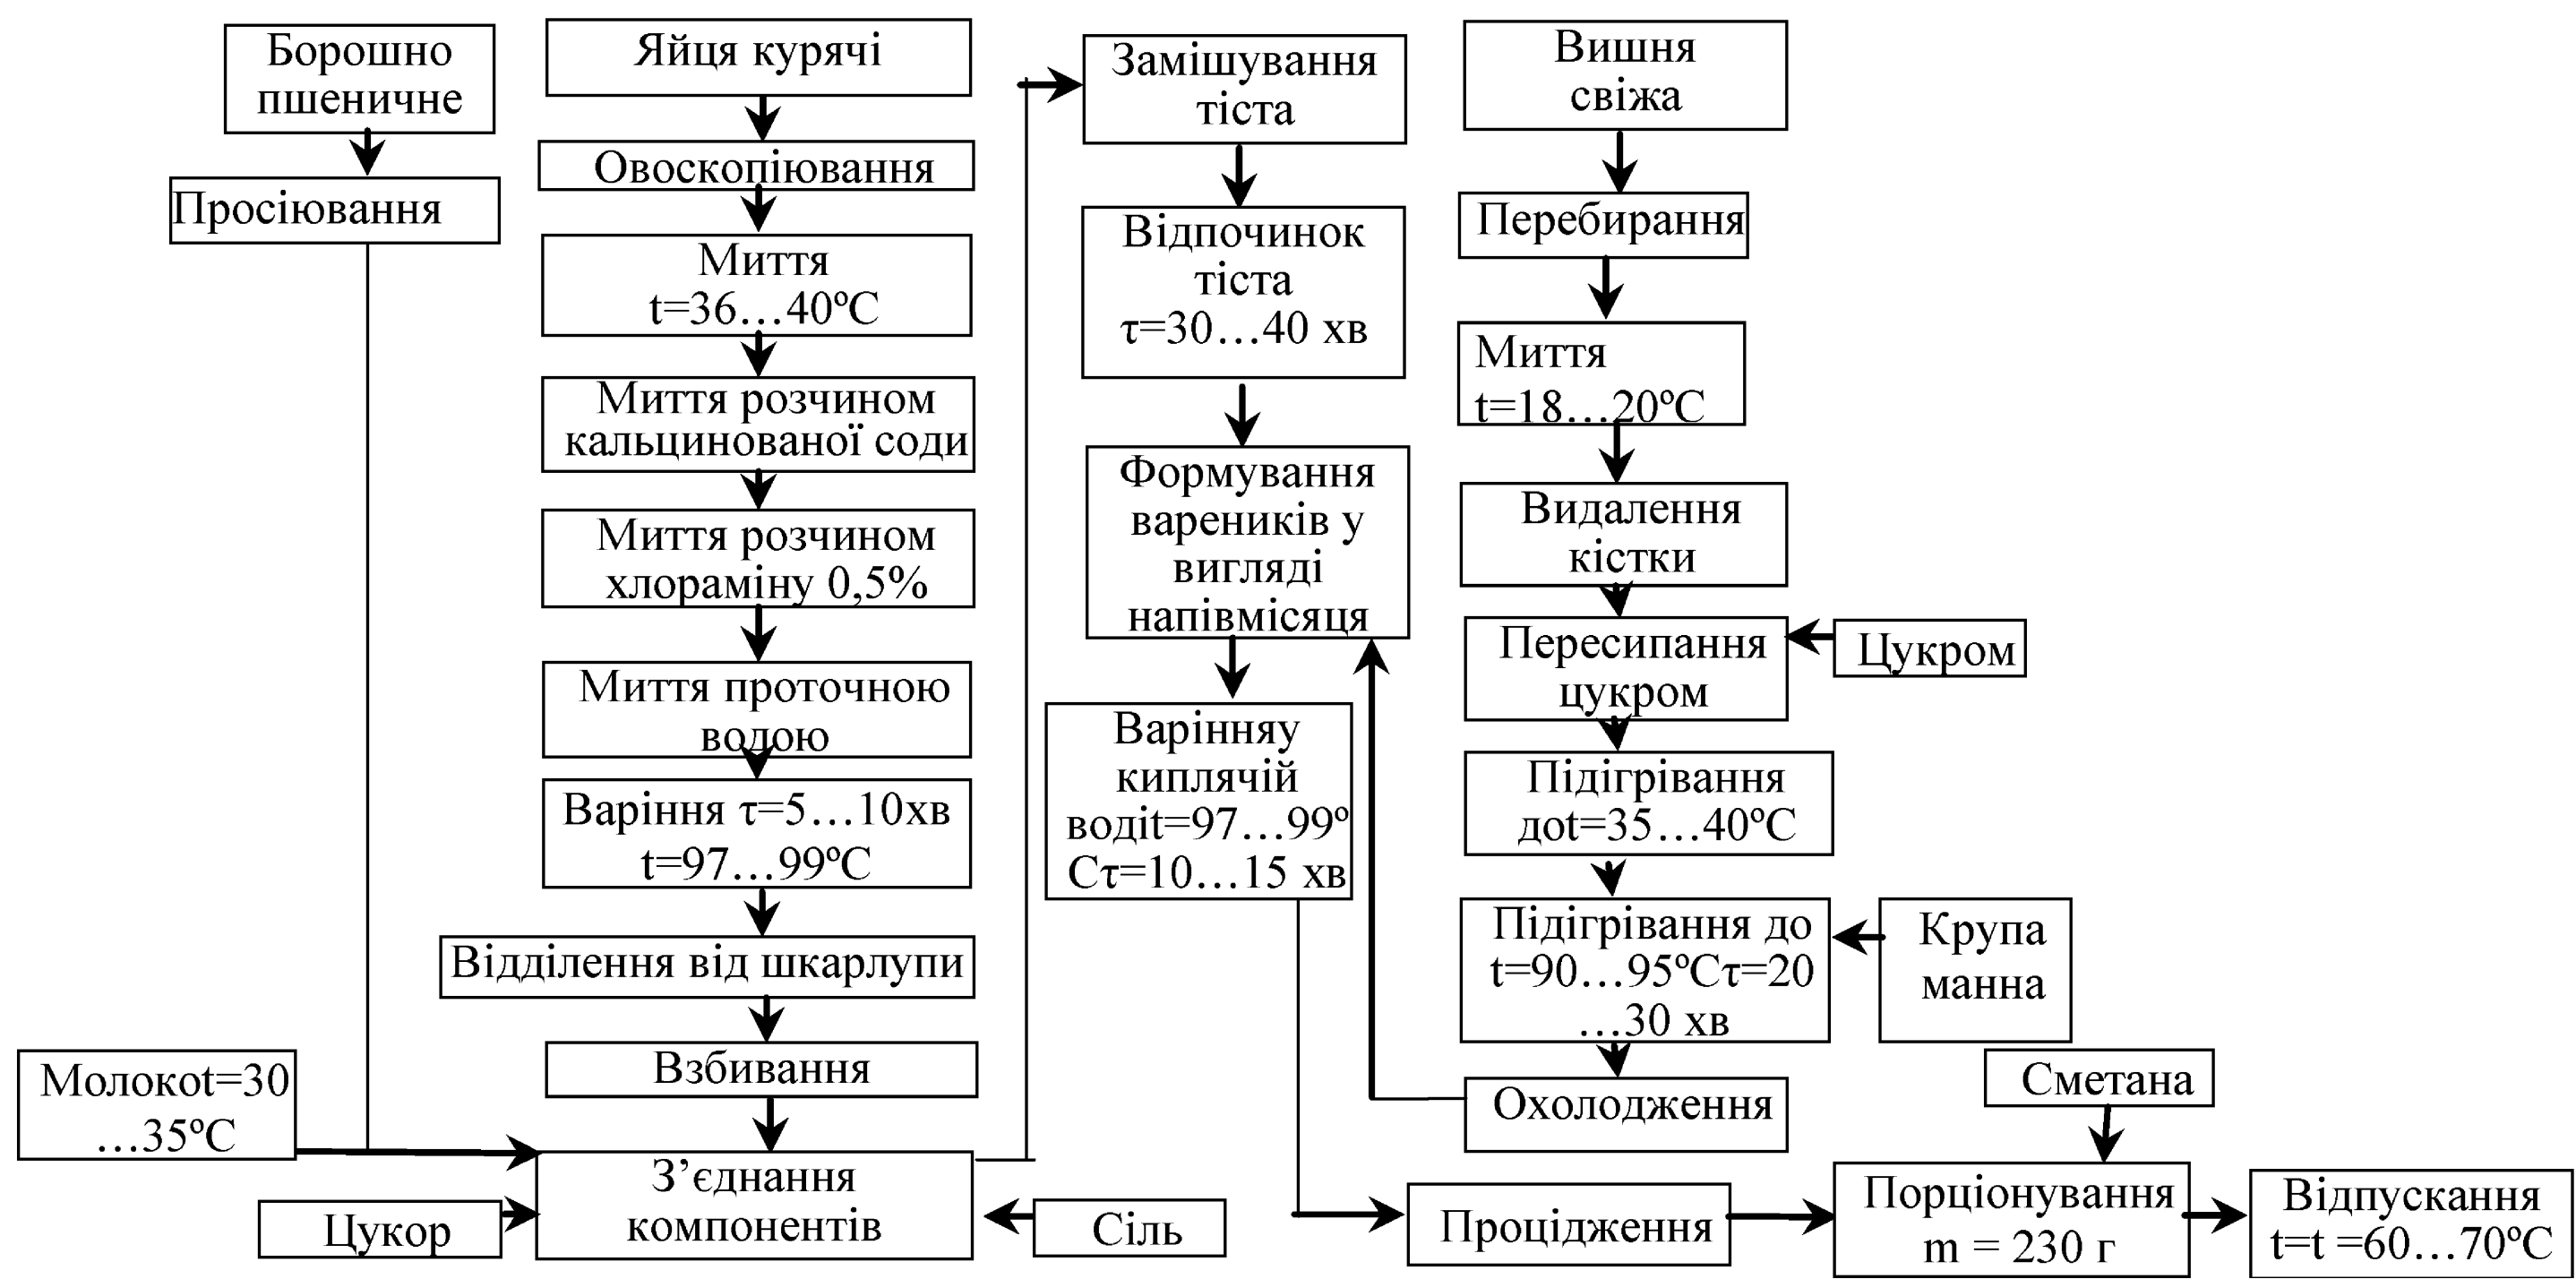


Киселиця № 1.398

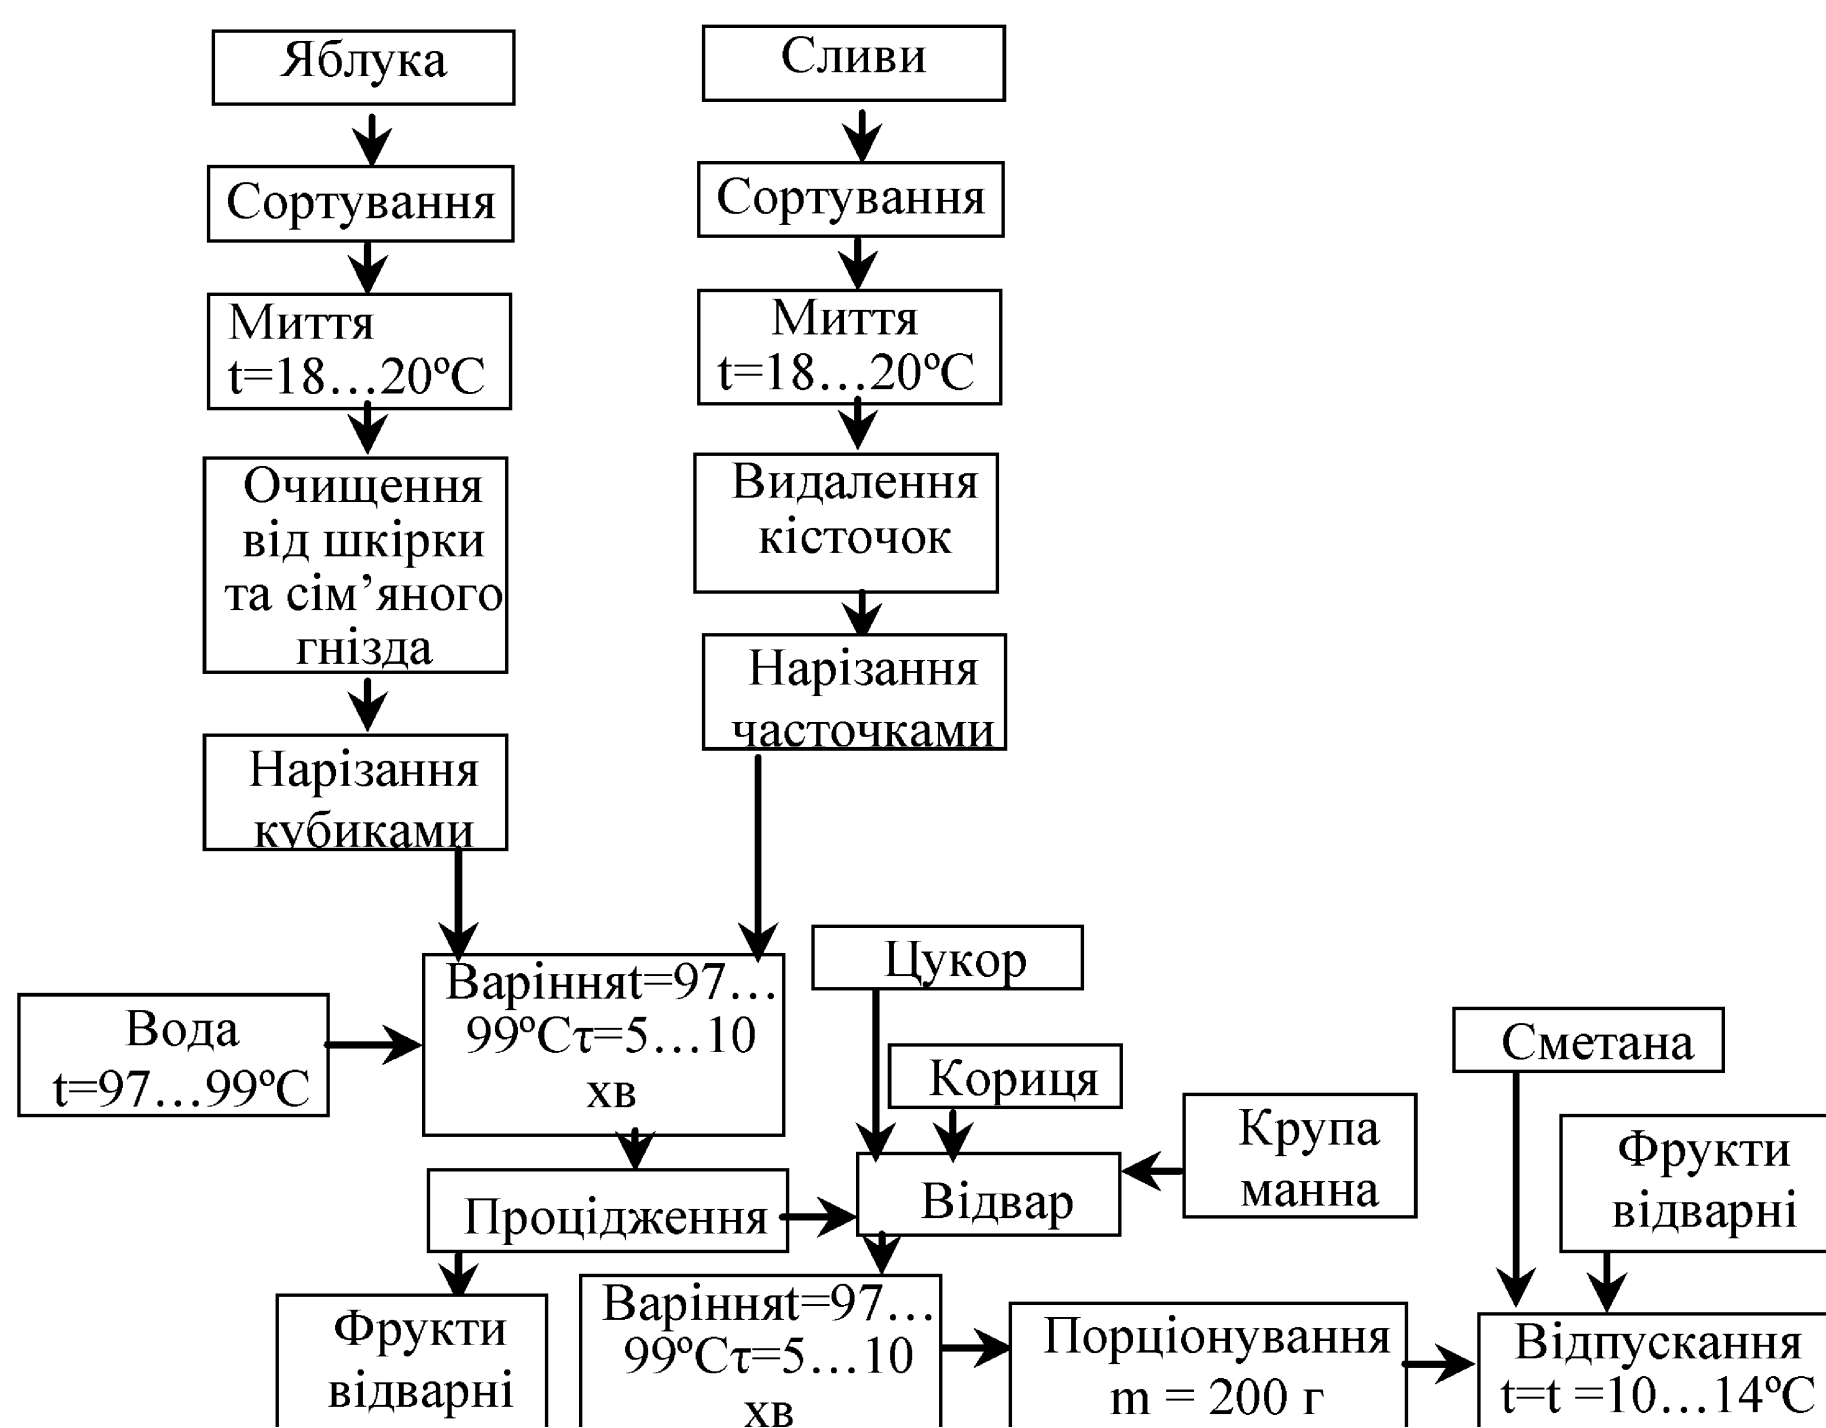


						КРМ.ТРіОХ.1.770-03.1.20			
						Проект розвитку ресторану української кухні у м. Хмельницький з впровадженням у меню страв зі збалансованим нутрієнтним складом			
Зм	Кіл	Арк	Редок	Підпис	Дата	Функціональні схеми		Стадія	Аркуші
Здобувач		Кориткін Л.Р.							
Консульт		Кашкано М.А.							
Н.Контр		Кашкано М.А.							
Керівник		Кашкано М.А.							
Зав. кафедр.		Дідух Г.В.							
						Приготування зрази рибні з гарніром; вареники з вишнями; киселиця; риба, тушкована в сметані (Б/М)		ОНТУ-2024 Каф. ТРіОХ Група ТХм-607	


Салат-коктейль «Асорті»

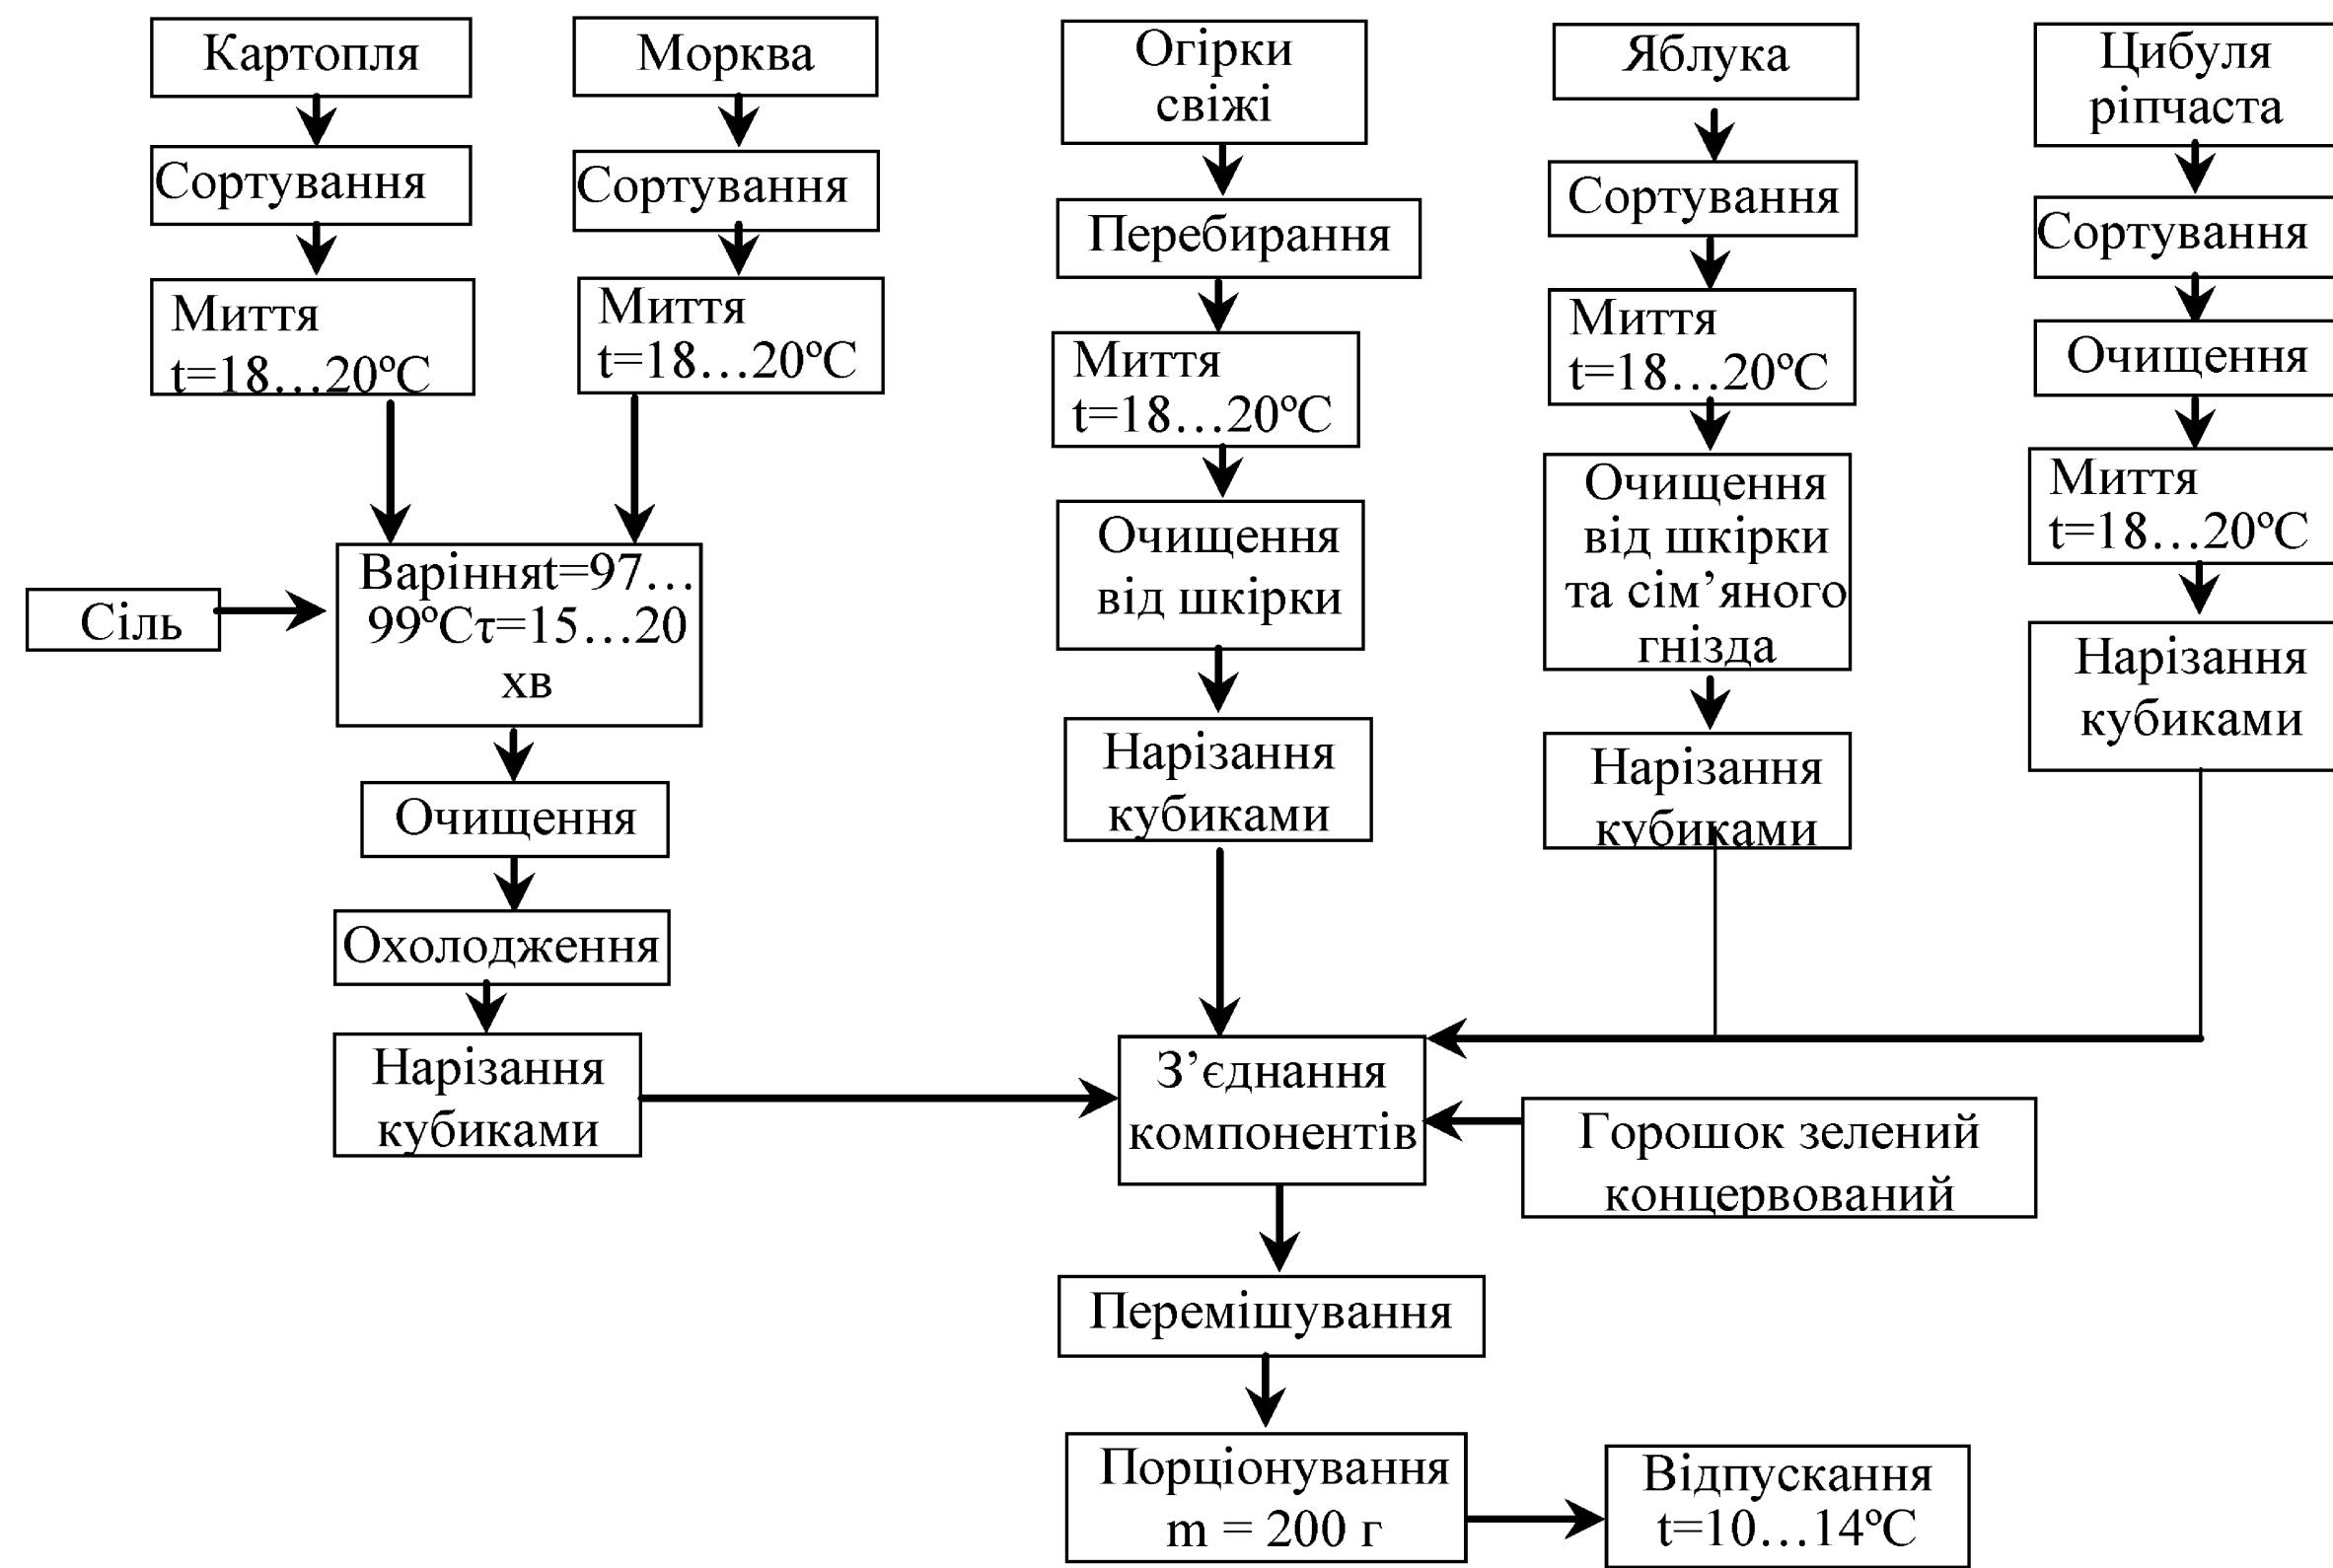


Закуска «Національна»

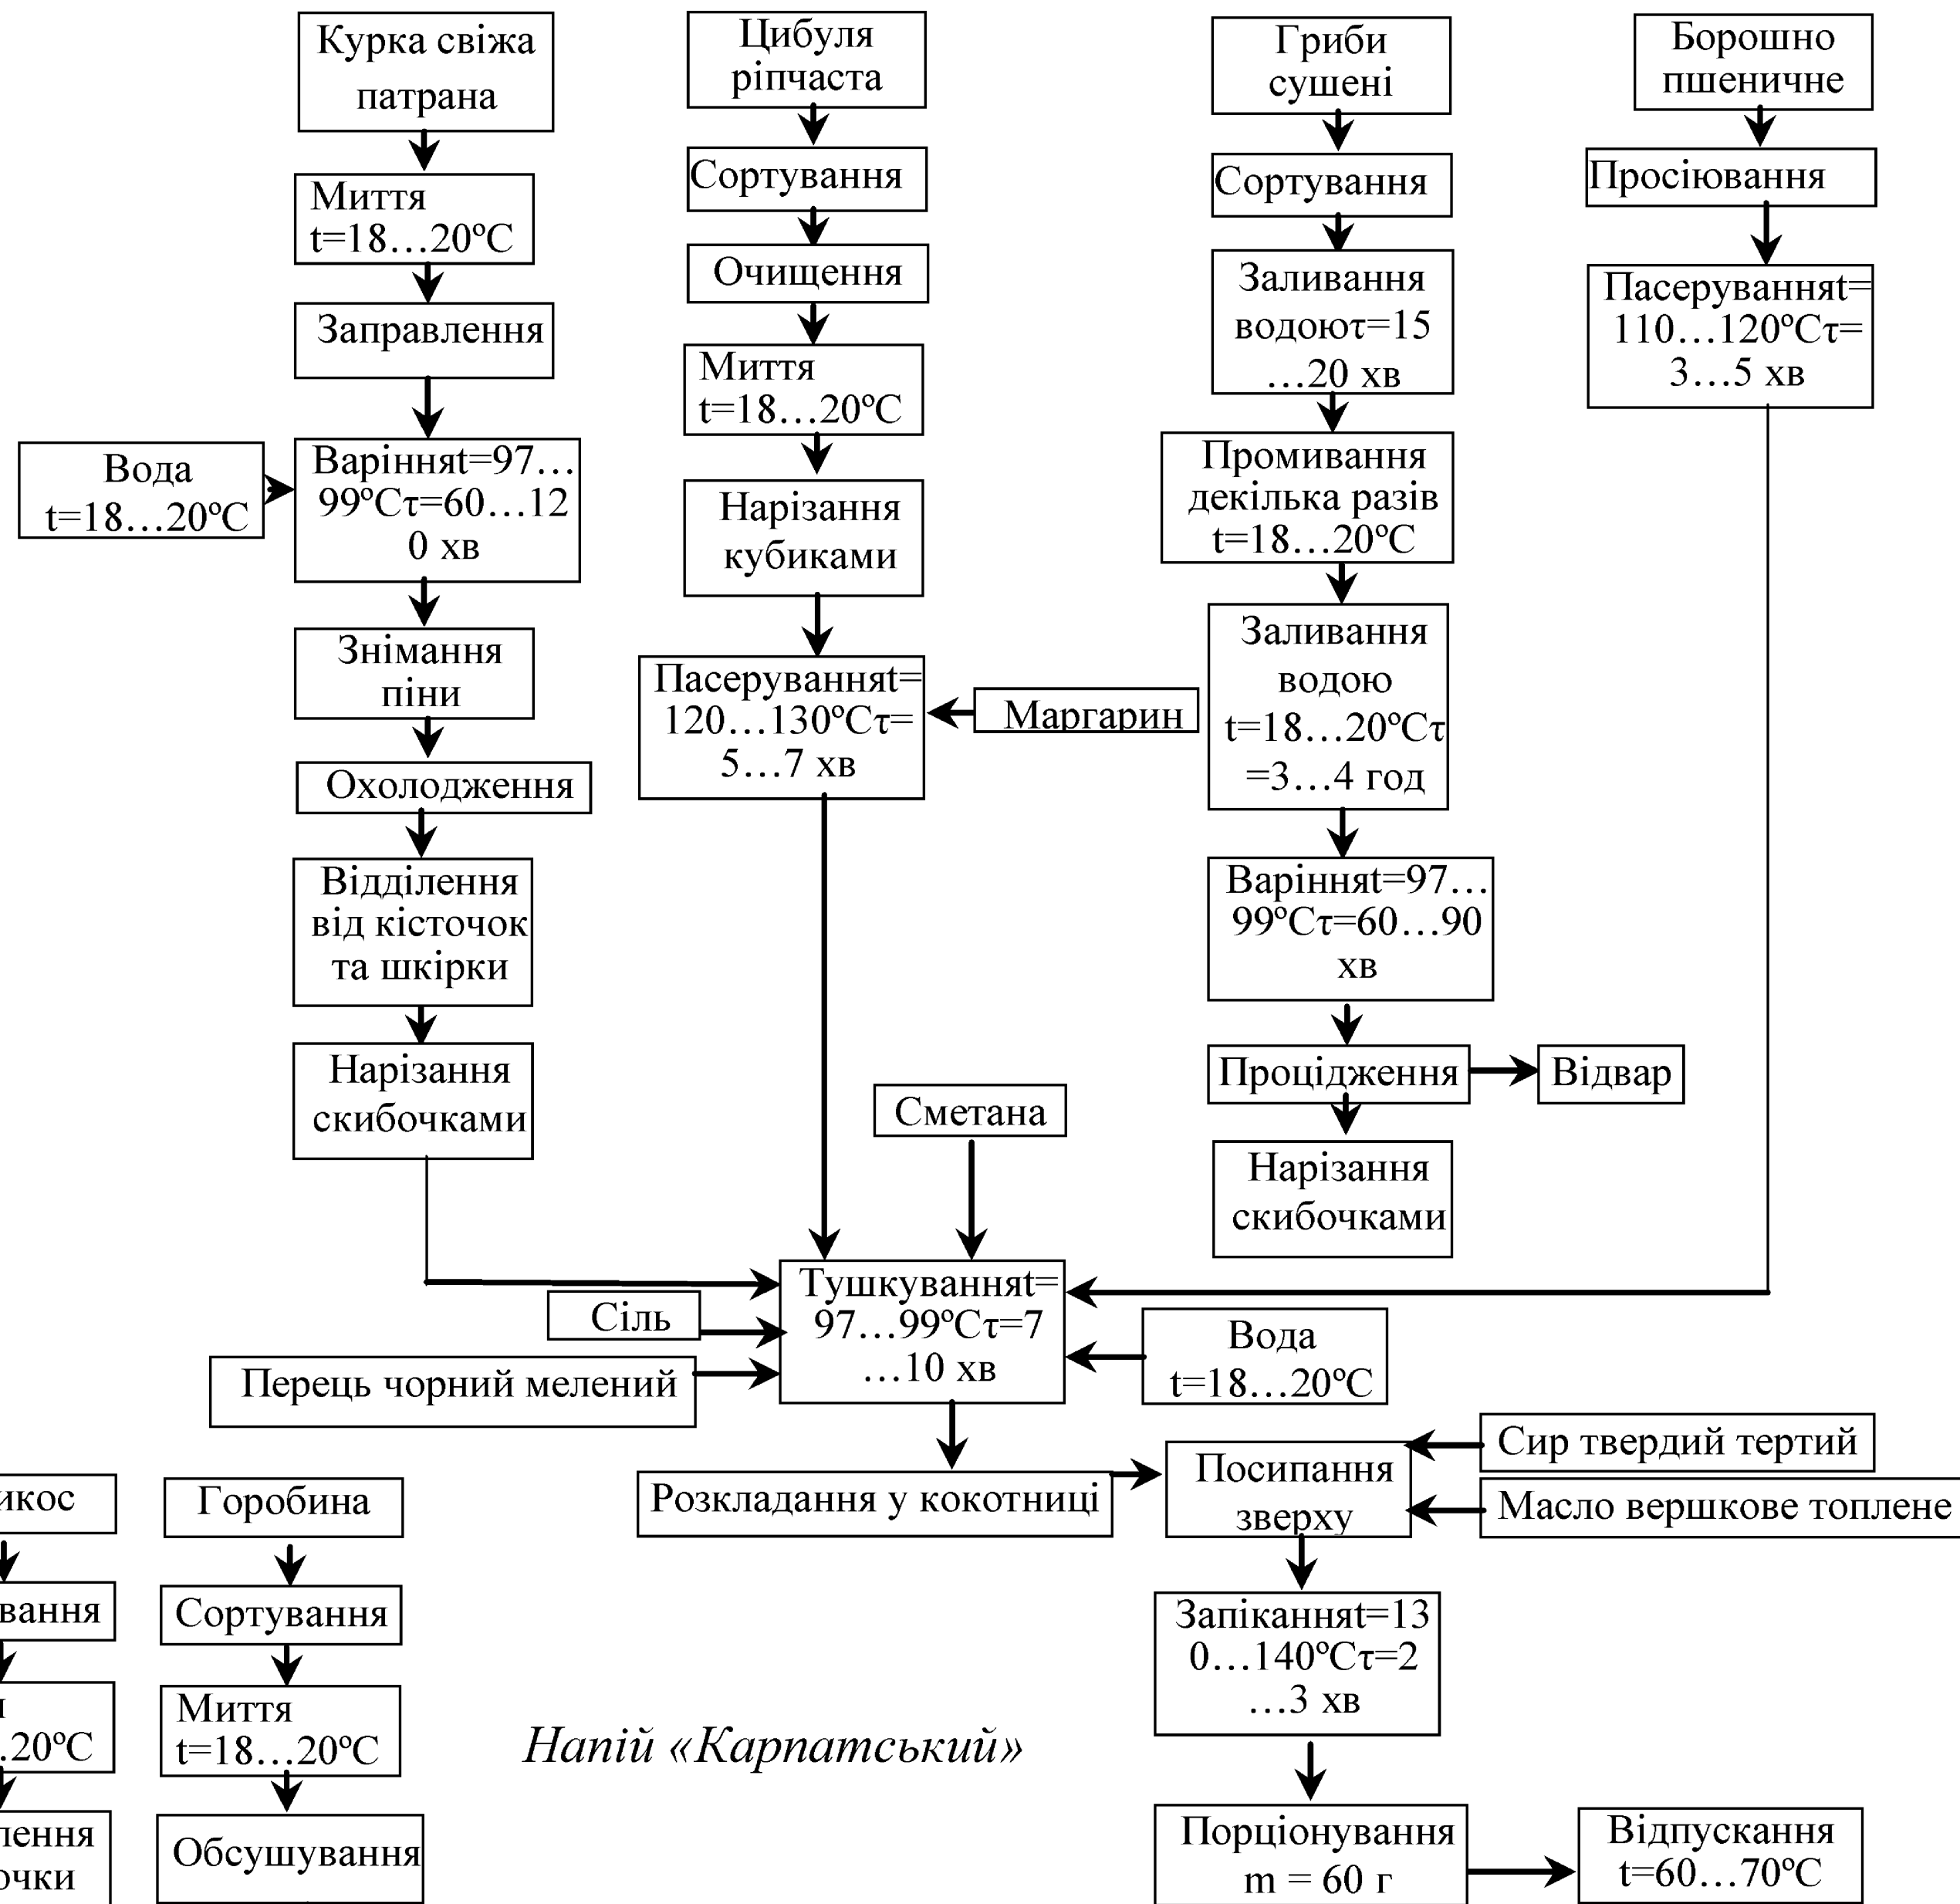

Десерт «Дари України»

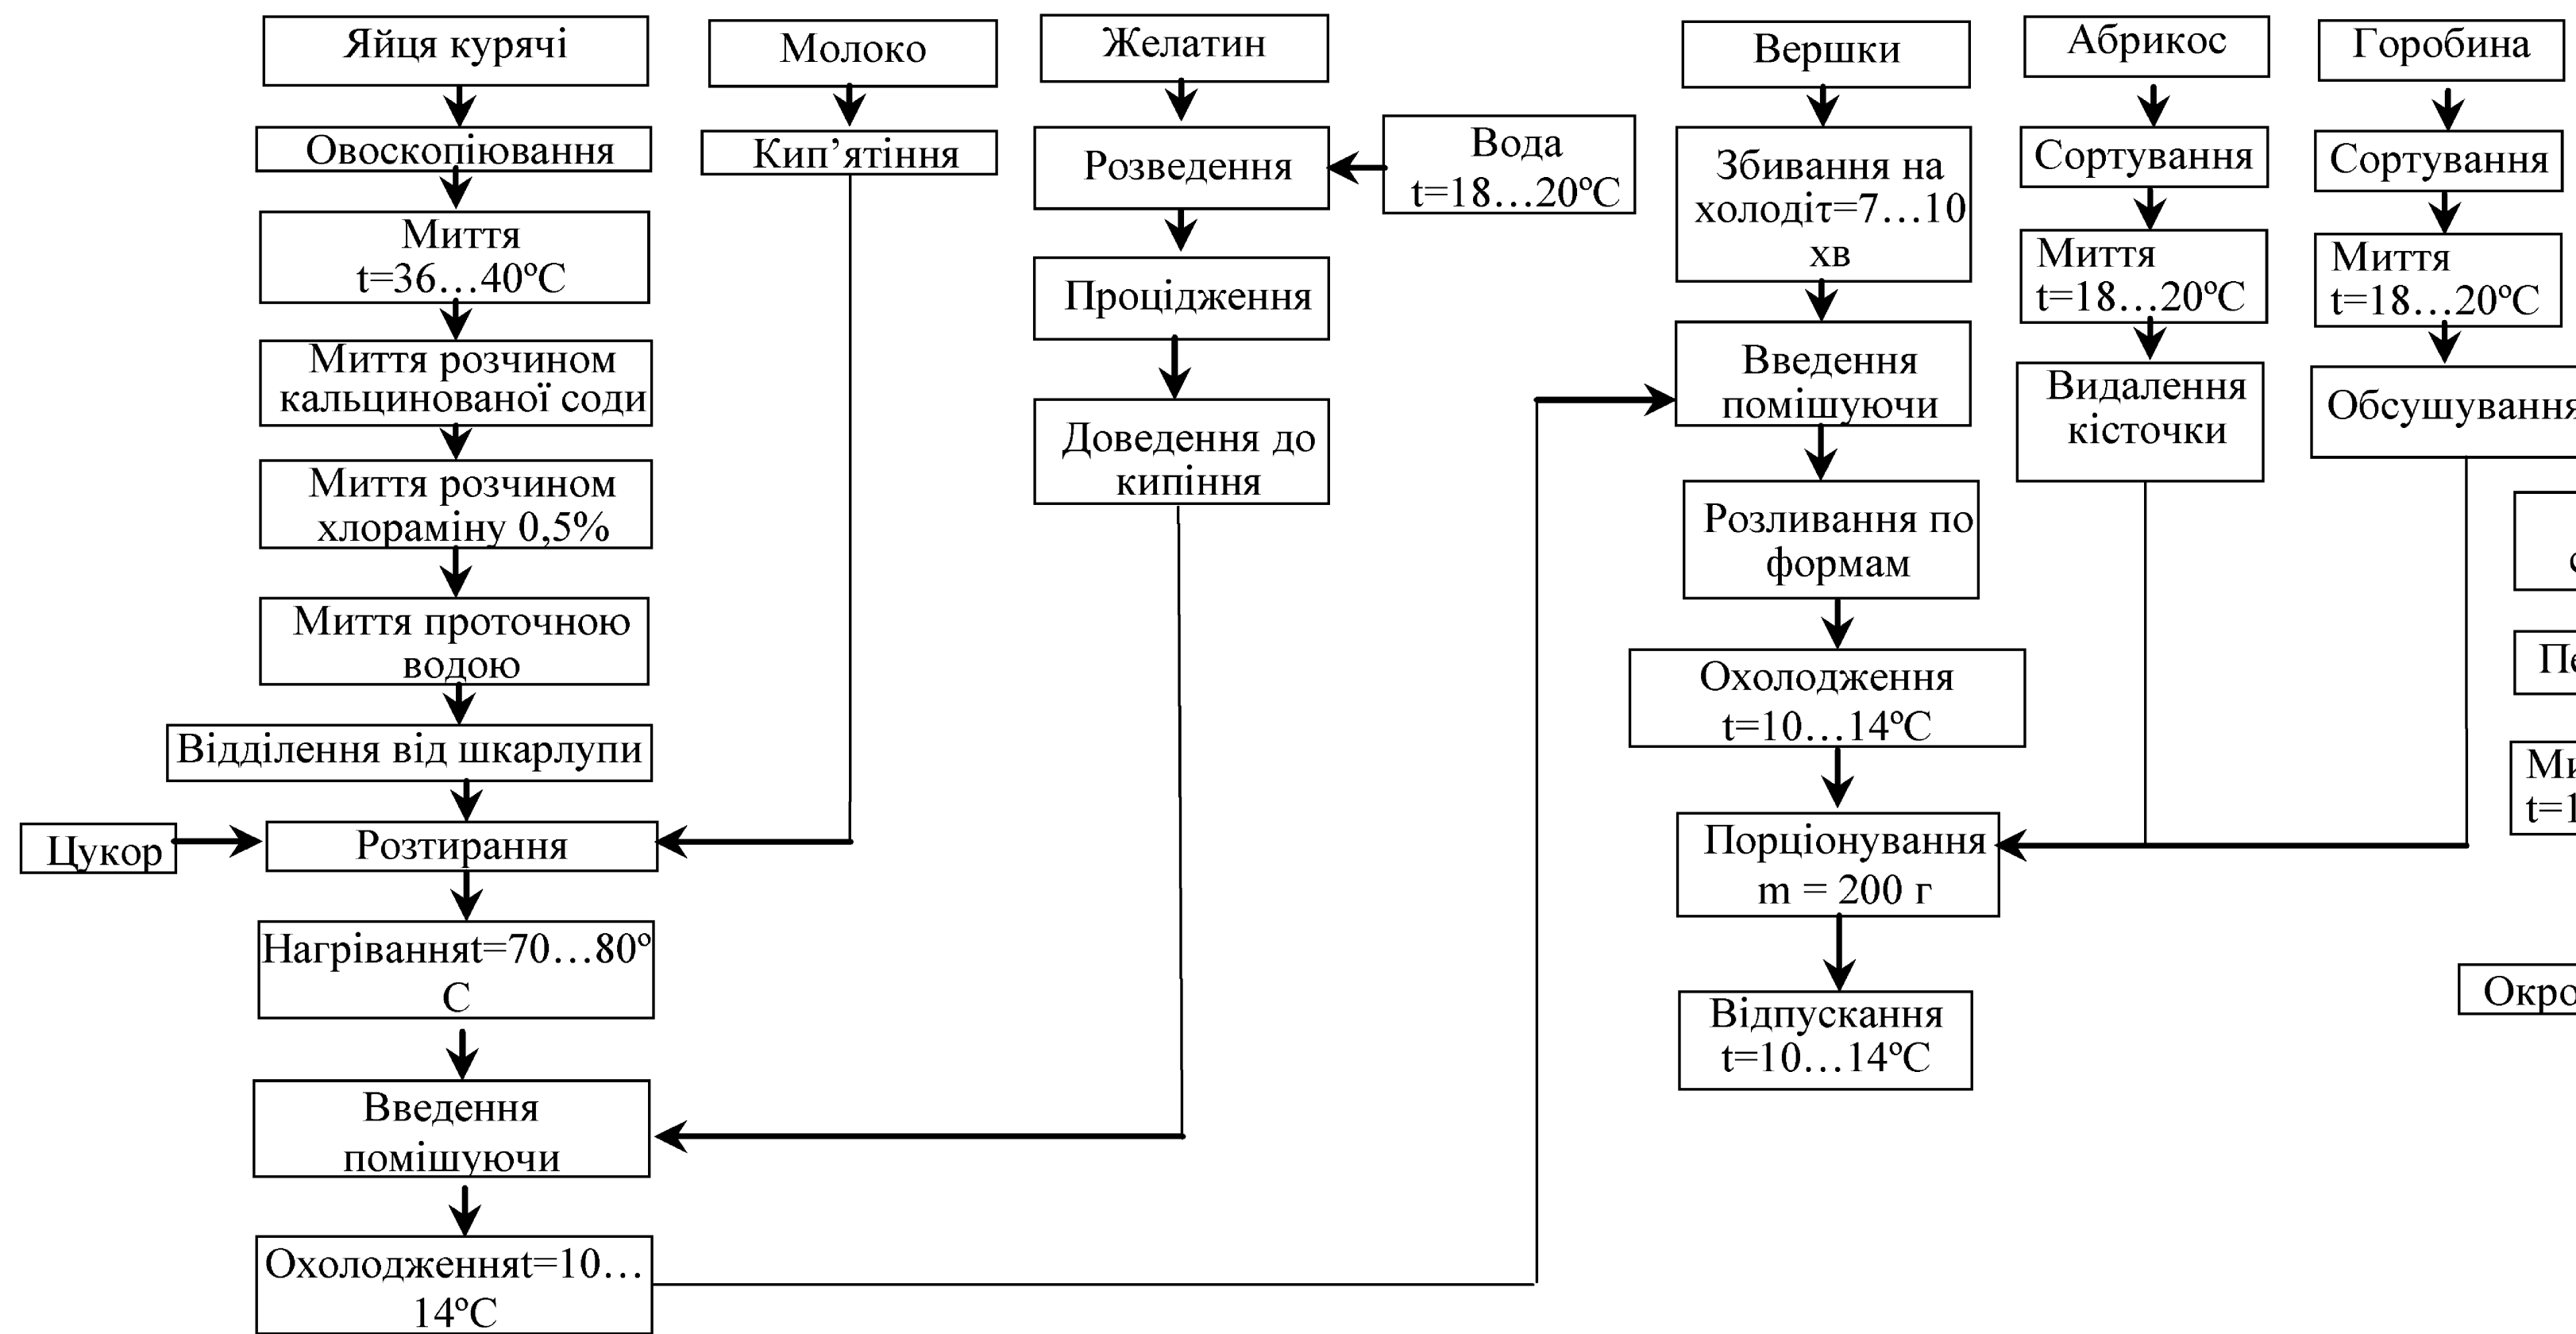

Напій «Карпатський»

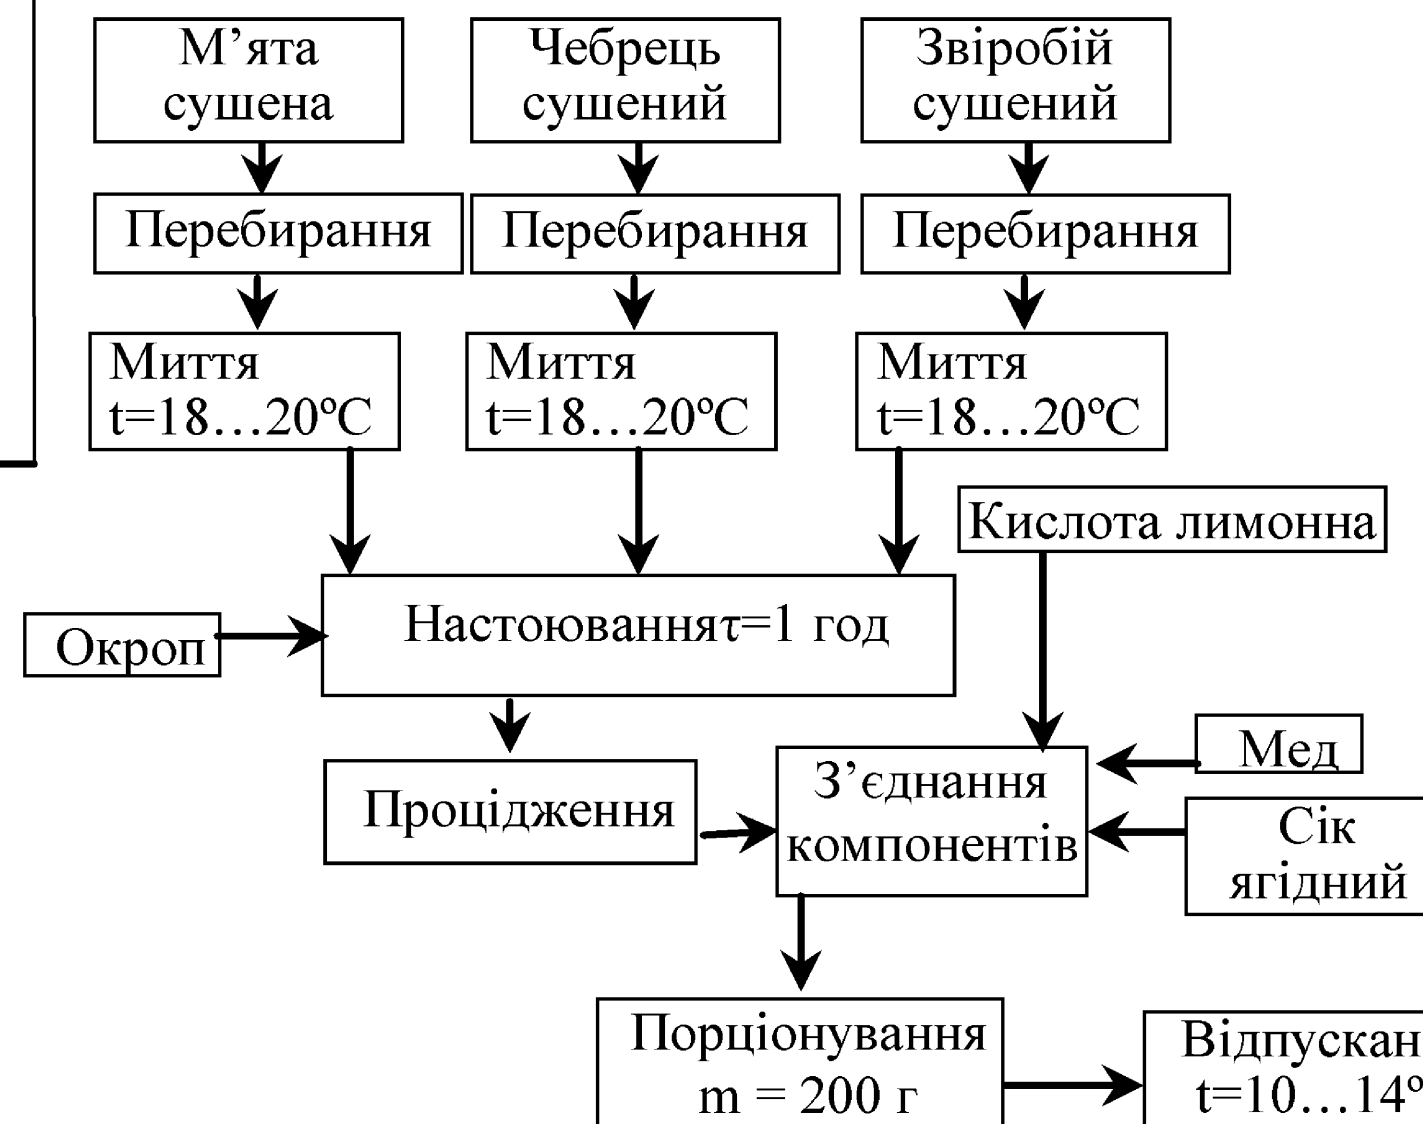

						КРМ.ТРіОХ.1.770-03.1.20			
						Проект розвитку ресторану української кухні у м. Хмельницький з впровадженням у меню страв зі збалансованим нутрієнтним складом			
Зм	Кіл	Арк	Редок	Підпис	Дата	Функціональні схеми		Стадія	Аркуш
Здобувач		Кориткін Л.Р.							
Консульт		Кашкано М.А.							
Н.Контр		Кашкано М.А.							
Керівник		Кашкано М.А.							
Зав. кафедр.		Дідух Г.В.							
						Приготування салат-коктейль "Асорті"; закуска "Національна"; десерт "Дари України"; напій "Карпатський" (Б/М)		ОНТУ-2024 Каф. ТРіОХ Група ТХм-607	