
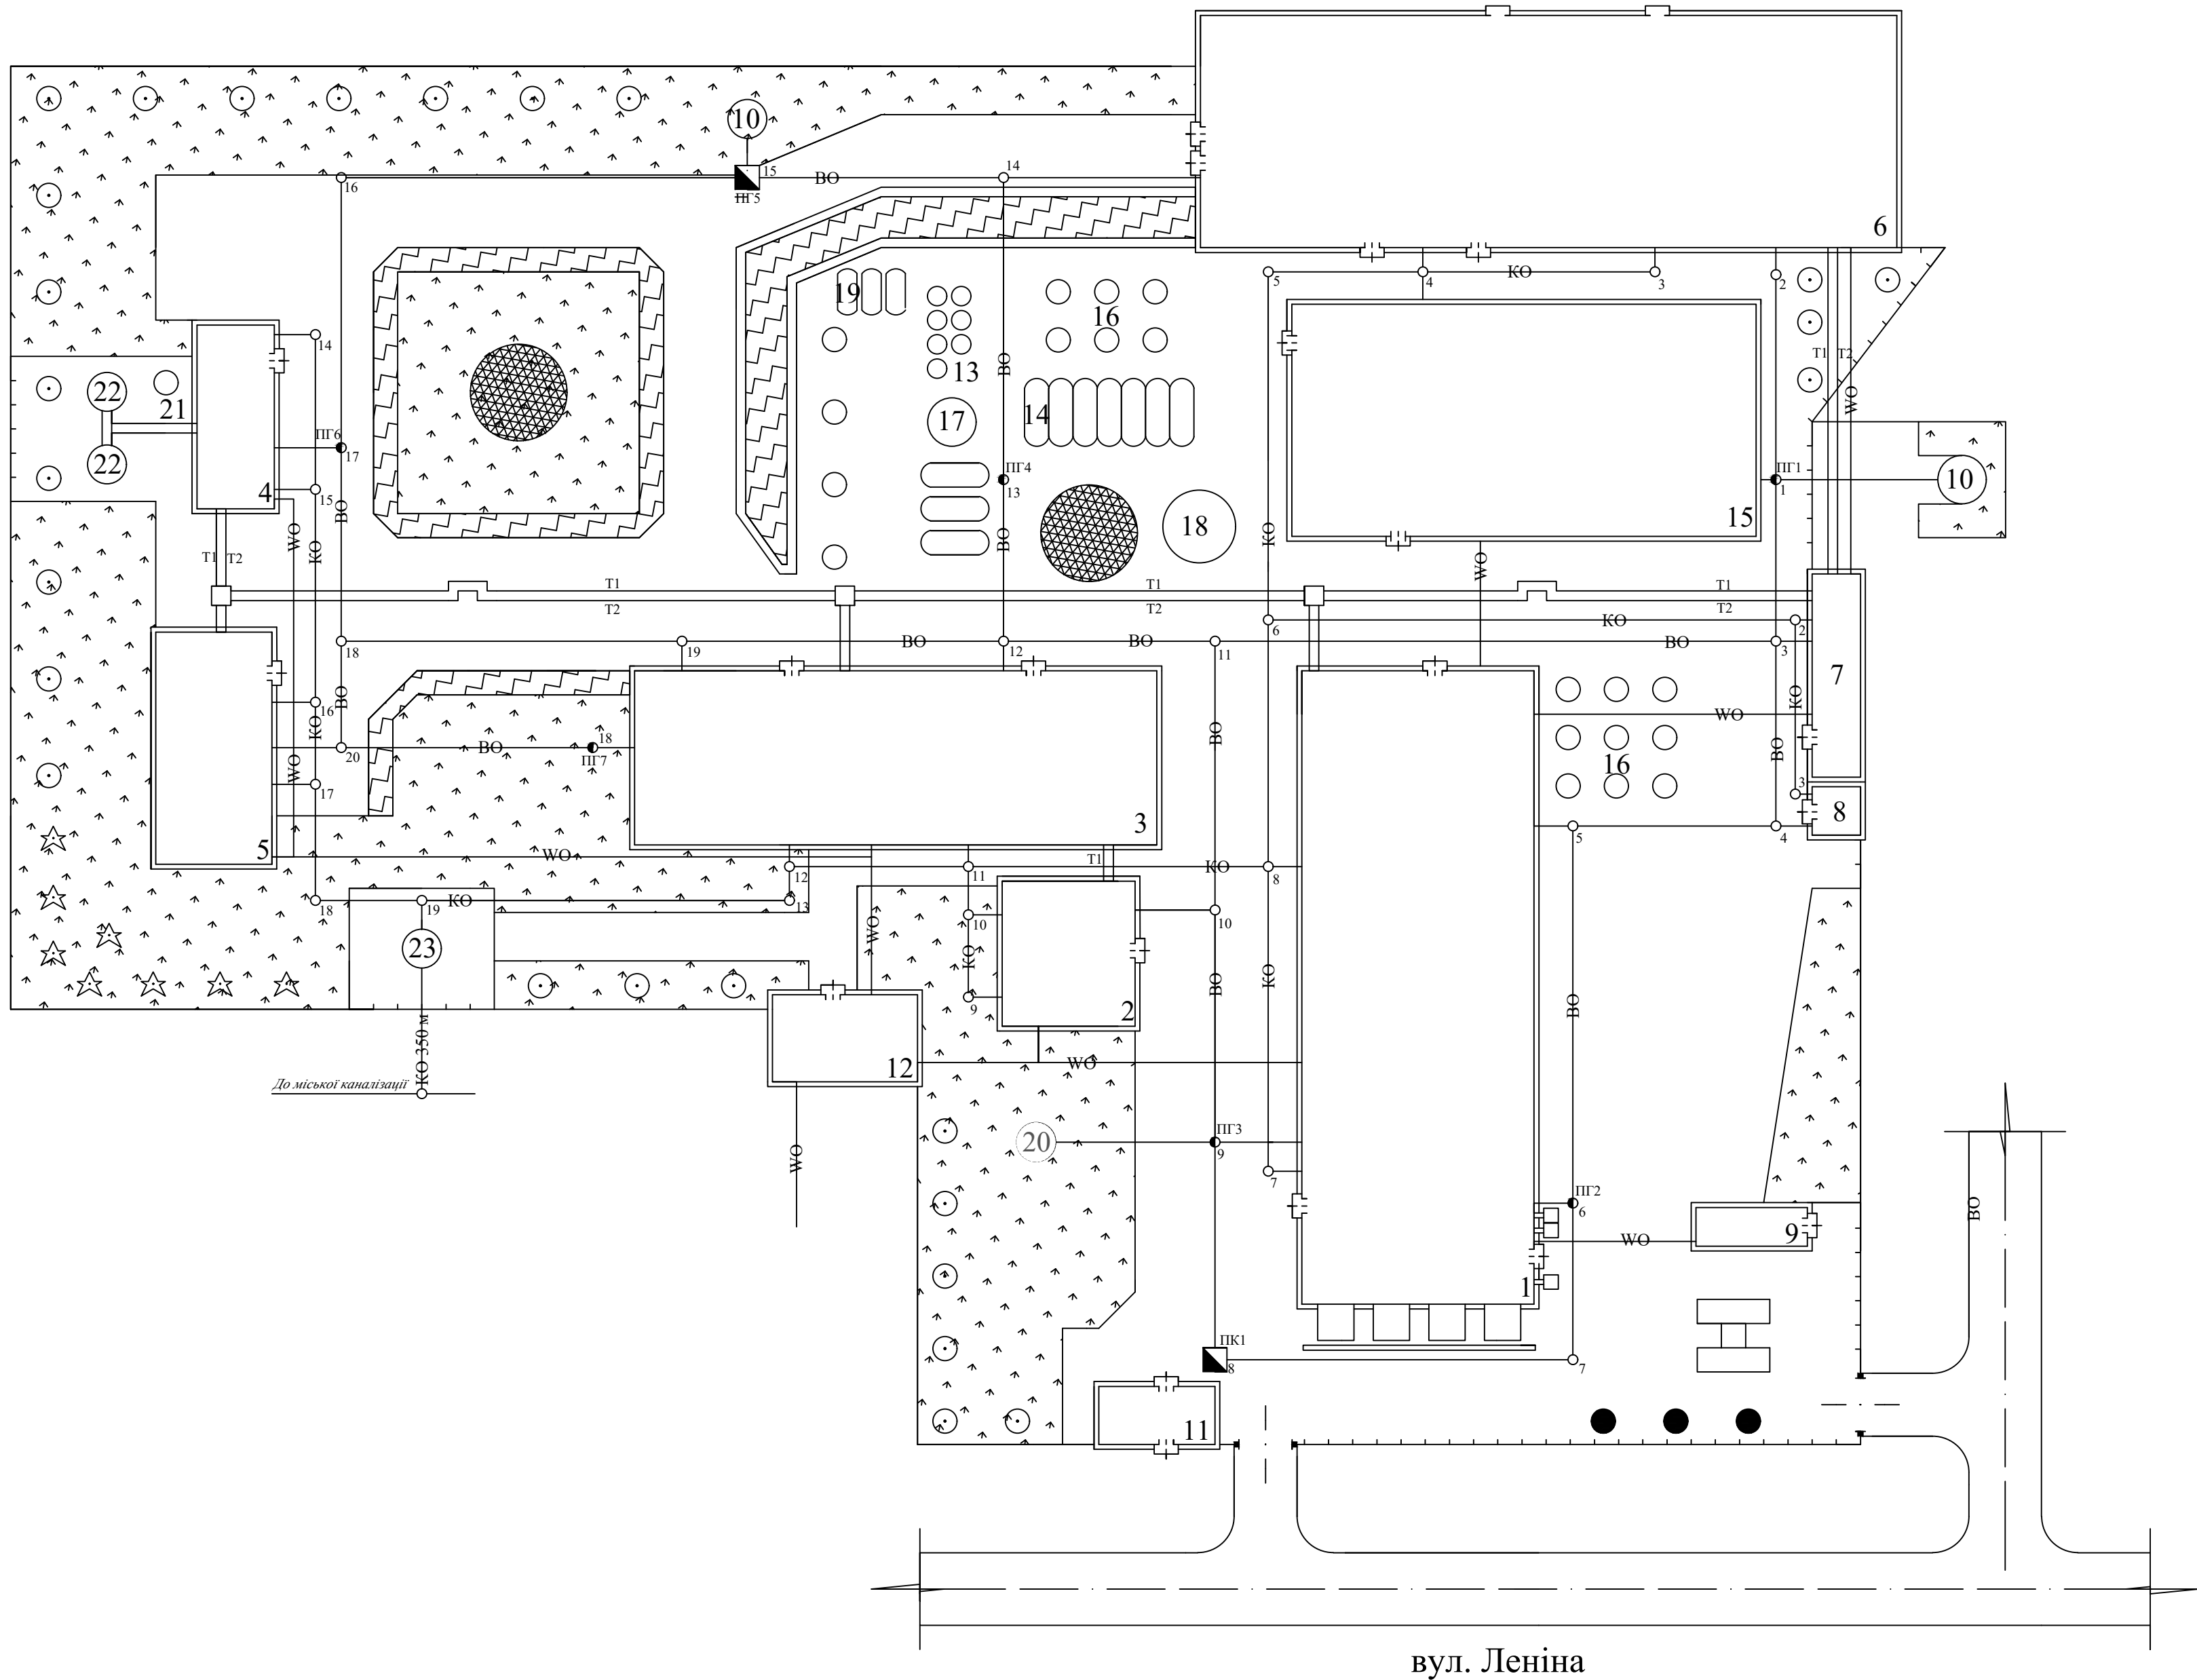
 


 

| Експлікація будівель і споруд |                                             |           |
|-------------------------------|---------------------------------------------|-----------|
| Поз.                          | Найменування                                | Приміт.   |
| 1                             | Головний виробничий корпус                  | Арк. 2, 3 |
| 2                             | Адміністративно-побутовий корпус            |           |
| 3                             | Цех з обробки вноматеріалів                 | Арк. 4    |
| 4                             | Котельня                                    |           |
| 5                             | Цех утилізації                              |           |
| 6                             | Виносховище                                 |           |
| 7                             | Майстерні                                   |           |
| 8                             | Туалет                                      |           |
| 9                             | Автогаова                                   |           |
| 10                            | Артезіанська свердловина, водонапірна башта |           |
| 11                            | КПП                                         |           |
| 12                            | Трансформаторна підстанція                  |           |
| 13                            | Ємність 1800 дал                            |           |
| 14                            | Ємність 5000 дал                            |           |
| 15                            | Цех зберігання напівсухих в/м               | Арк. 5    |
| 16                            | Резервуар нержавіючий 5000 дал              |           |
| 17                            | Купажер 20000 дал                           |           |
| 18                            | Купажер 40000 дал                           |           |
| 19                            | Ємність 3000 дал                            |           |
| 20                            | Резервуар протипожежного запасу води        |           |
| 21                            | Димова труба                                |           |
| 22                            | Мазутосховище                               |           |
| 23                            | Відстійник                                  |           |

| Умовні позначення                                                                     |                                                                  |
|---------------------------------------------------------------------------------------|------------------------------------------------------------------|
|  | Промислові будівлі                                               |
|  | Огорожі з воротами                                               |
|  | Водопровід з колодязями, пожежними гідрантами та поливним краном |
|  | Каналізація з колодязями                                         |
|  | Паропровід                                                       |
|  | Конденсатопровід                                                 |
|  | Електричні мережі                                                |
|  | Дерева листяні                                                   |
|  | Дерева хвойні                                                    |
|  | Квітник                                                          |
|  | Газон                                                            |

|          |       |               |        |        |      |   |                          |       |         |
|----------|-------|---------------|--------|--------|------|---|--------------------------|-------|---------|
|          |       |               |        |        |      | КРБ ТВ та СА. 0.637-03.1.3.                                                                           |                          |       |         |
|          |       |               |        |        |      | Реконструйкуй виготовду ТОВ «Шампань України» Одеської області з організіцією випуску бурштинових вин |                          |       |         |
| Зм       | Кільк | Арс           | № док. | Підпис | Дата | Генплан                                                                                               | Стадія                   | Аркуш | Аркушів |
| Розроб.  |       | Карпенко В.В. |        |        |      |   | УП                       | 1     | 4       |
| Керіюник |       | Афанасюв Т.А. |        |        |      |   |                          |       |         |
| Зав.каф. |       | Ткаченко О.Б. |        |        |      |   |                          |       |         |
|          |       |               |        |        |      | М 1:500                                                                                               | ОНТУ<br>Кафедра ТВ та СА |       |         |