



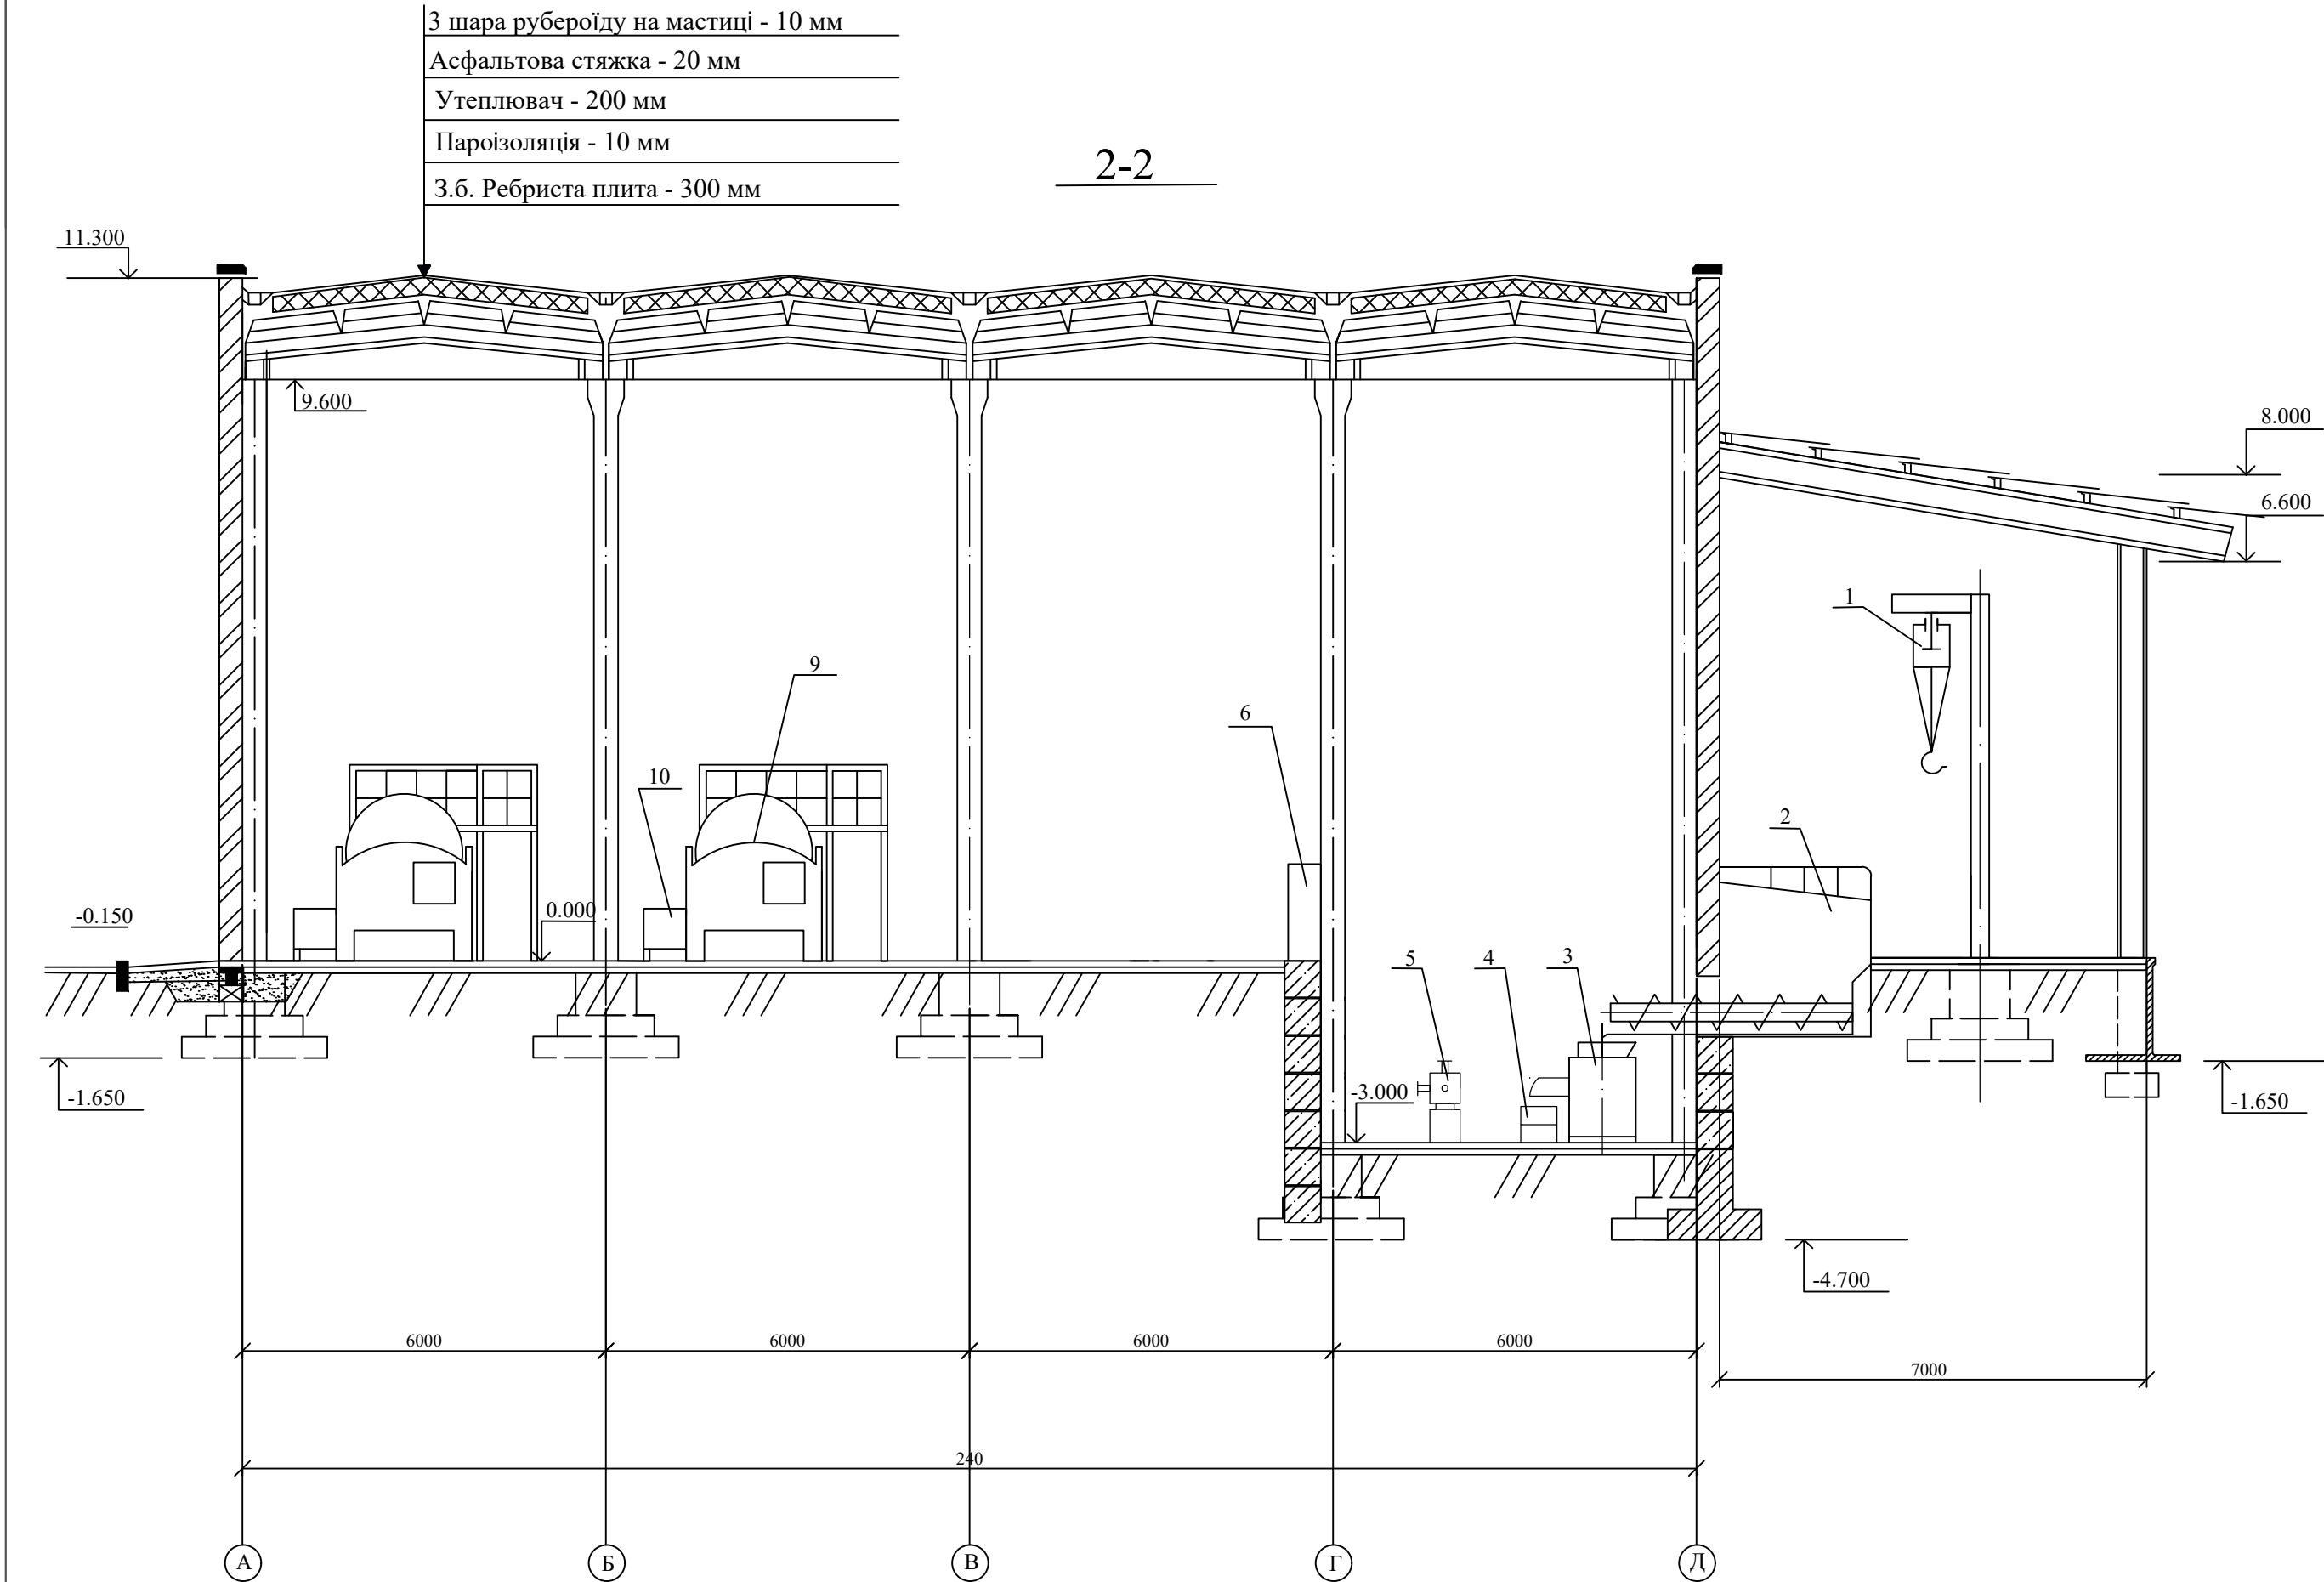

Специфікація обладнання

Позиція	Позначення	Найменування	Кількість	Примітка
1	ETC-2	Електротельфер	2	
2	PIM	Бункер - живильник	2	
3	VEGA-7	Дробарка - гребневідділювач	2	
4	ЗМ-1	М'язозбірник	3	
5	BCAU	Сульфїтодозуюча установка	6	
6	ПУ	Пульт управління	1	
7	С 1	Скребовий транспортер	3	
8	FTF-2	М'язгонасос	6	
9	PFI 060	Пневматичний мембранний прес	3	
10	С 3-1	С услозбірник	3	
11	ВГ	Вогнегасник	3	
12	ПК	Пожежний кран	2	
13	ПО	Пожежний оповіщувач ручний	3	
14	Т	Телефон	1	
15	PIM	Освітлювач	2	
16		Резервуар з нержавіючої сталі	6	
17		Винїфікатор	6	
18		Фільтр - прес	1	
19		Кізельгуровий фільтр	1	
20		Пастерізатор	1	
21		Ультраохолоджувач	1	
22		Егалізатори	2	
23		Резервуари для зберігання	10	

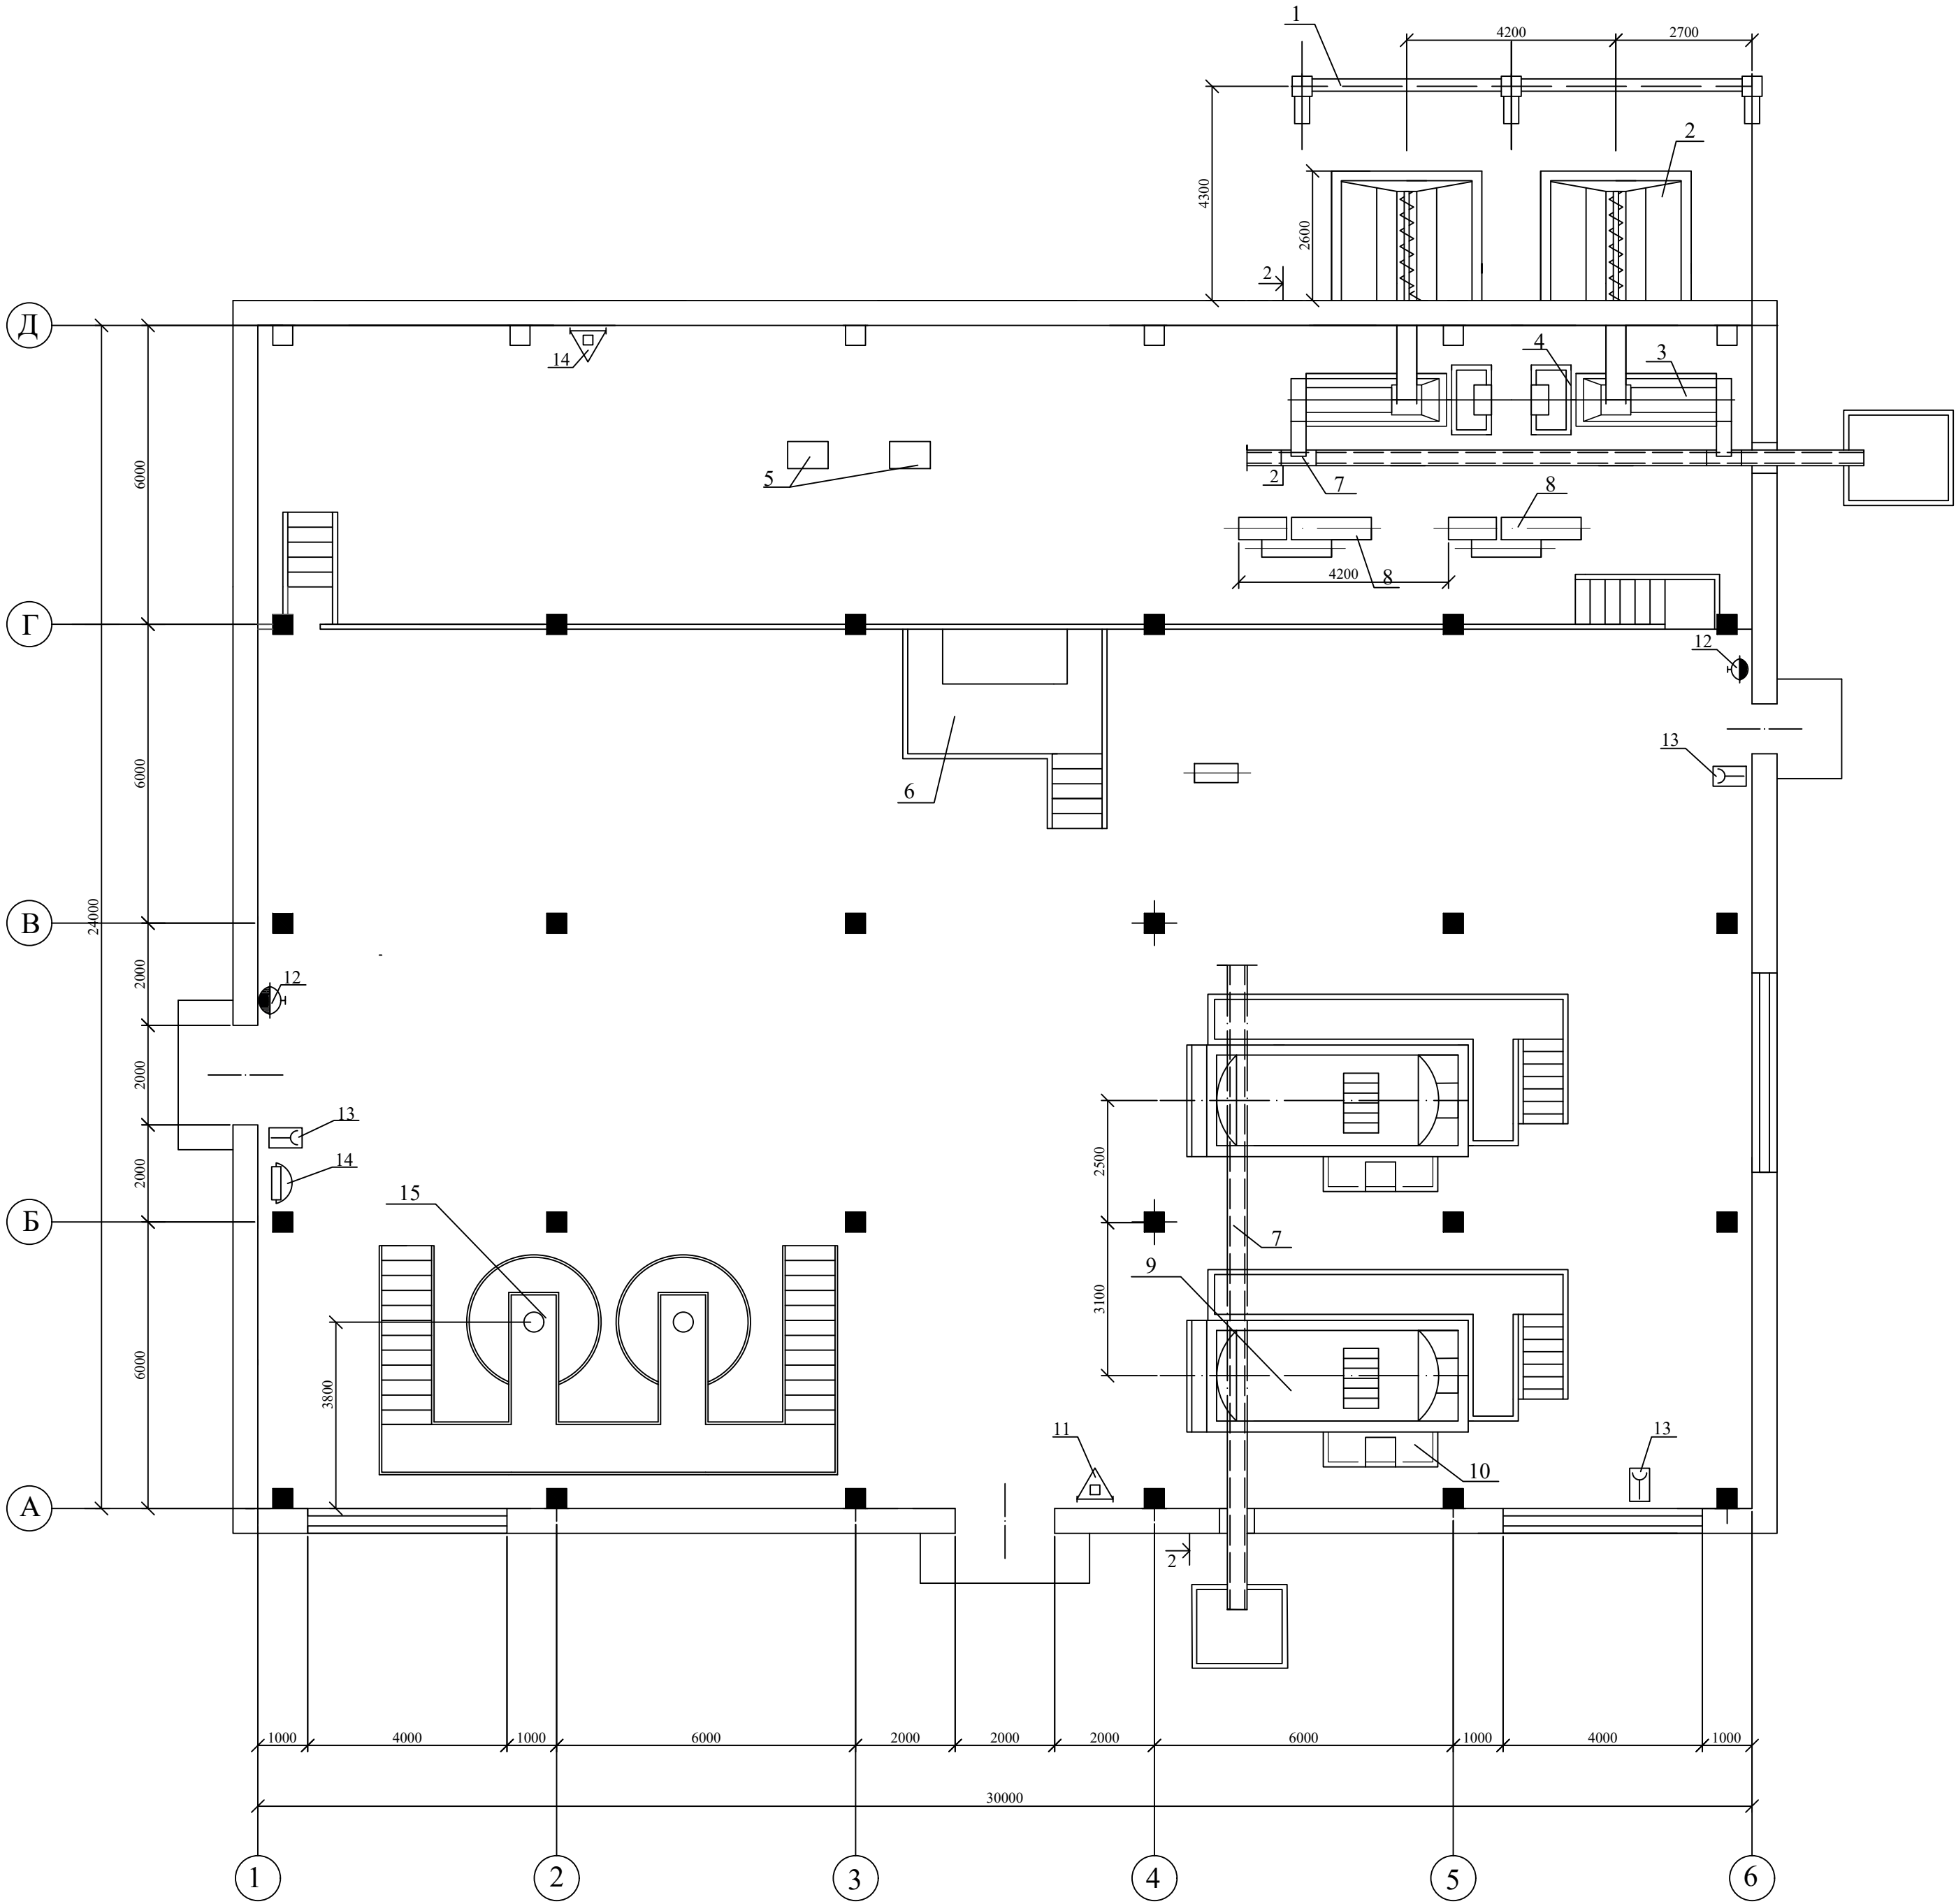

					КРБ ТВ та СА. 0.637-03.3.4			
					Проект будівництва виноробного підприємства тихих вин в умовах Ренійського району Одеської області			
Зм	Кільк	Арк.	№ док.	Підпис	Дата			
Розроб.			Штепсельський С.М.					
Консул.								
Керівник	Ткаченко Л.О.					Сторінк	Аркуш	Аркушіє
Зав.каф.	Ткаченко О.Б.					УП	2	4
						ОНТУ		
						Кафедра ТВ і СА		
						М 1:100		